


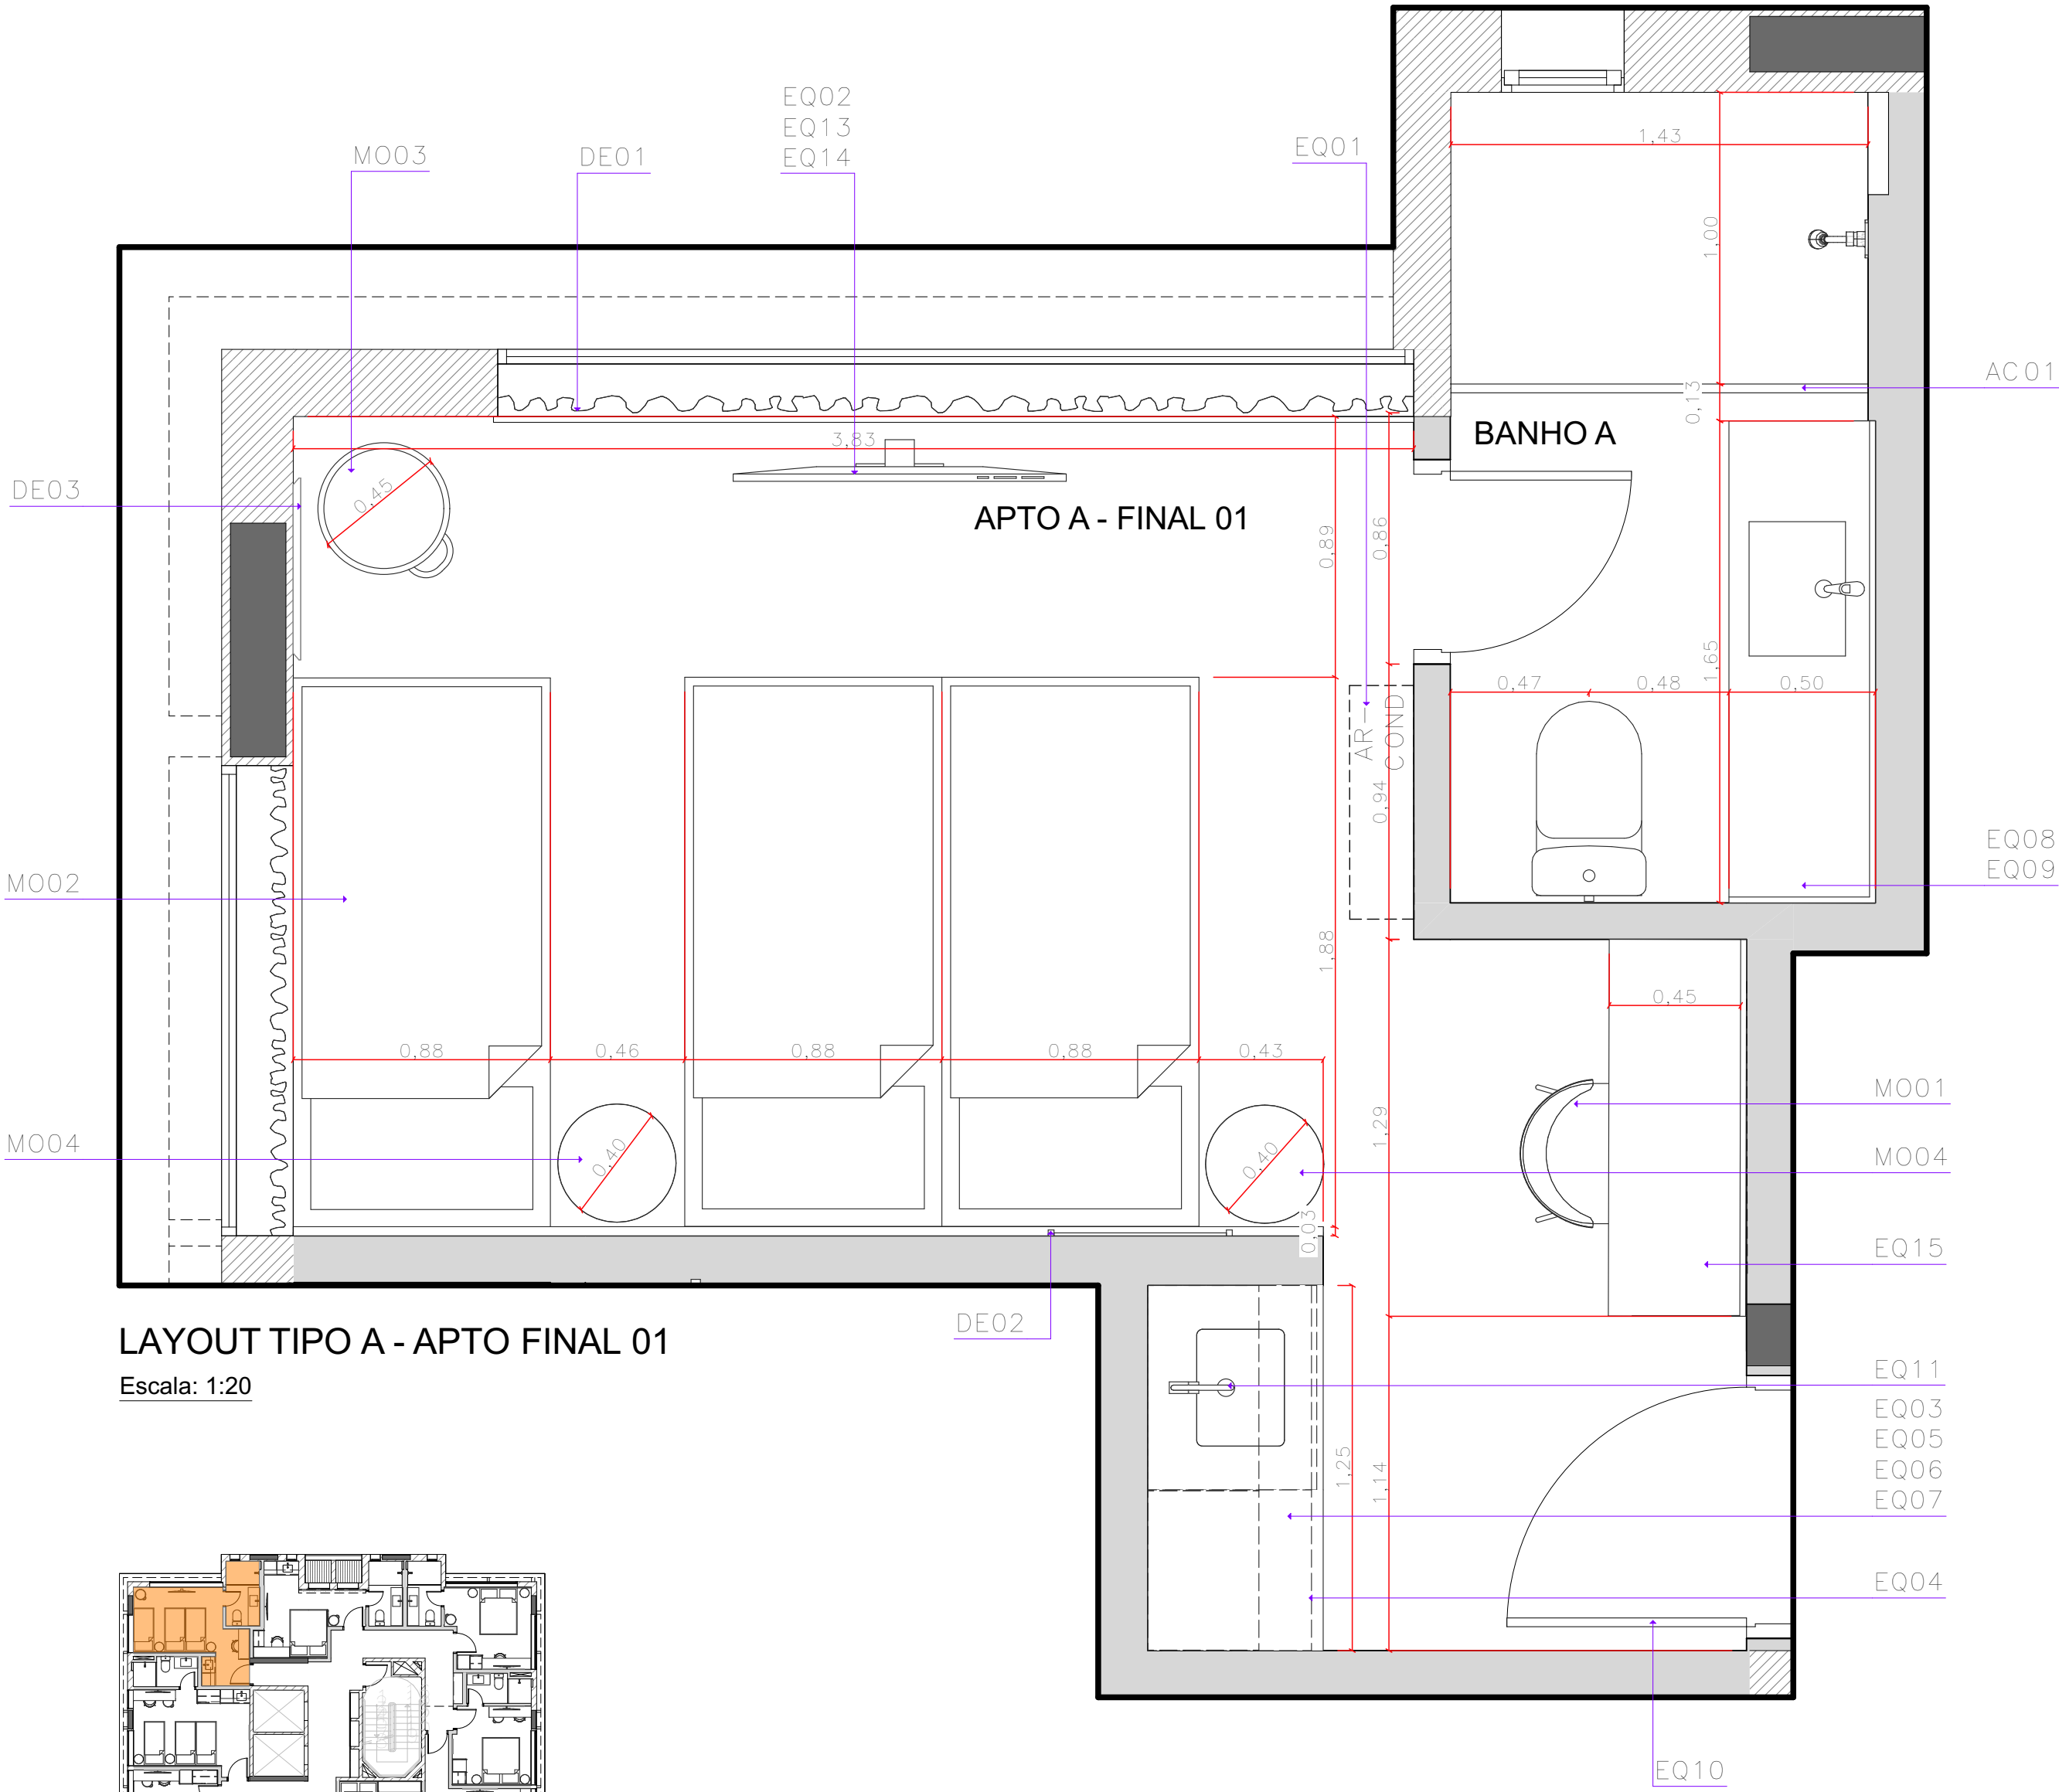

LAYOUT TIPO A - APTO FINAL 01
Escala: 1:20

SÍMBOLO	FOTO	DESCRIÇÃO	QTDE.
EQUIPAMENTO			
EQ01		Equipamento Split Inverter LG, Midea, Carrier ou Hitachi	
EQ02		Smart TV LG ou Samsung 50"	
EQ03		Frigobar	
EQ04		Cooktop Indução Embutido 2 Bocas Brastemp ou Tramontina	
EQ05		Microondas Consul 20L CMO20BF cor inox	
EQ06		Cafeteira Nespresso Mini cor preto	
EQ07		Grill Britania Saúde cor Inox	
EQ08		Secador de Cabelo com ar quente e frio 1800 W KB-SDC-800-18 - KENBY	
EQ09		Passadeira Vaporizador Portátil BDV2000V 1200W	
EQ10		Fechadura Digital de Embutir com Maçaneta IFR 3000 Intelbras	
EQ11		Filtro purificador de água sob bancada, Planeta Água Pure9 ou similar	
EQ12		Suporte Articulado Móvel 22-65 Monster Braço Longo 65,9cm - cor preto	
EQ13		Conversor digital + antena interna ou decoder tv a cabo (vivo)	
EQ14		Suporte de Teto para TV 32 a 75 Giratório CTS946	
EQ15		Echo Pop (Geração mais recente) Smart speaker compacto com som envolvente e Alexa Cor Preta	

MOBILIÁRIO			
MO01		Cadeira 50x55x77 (LxCxA)	
MO02		Conjunto Box + Colchão Hotel Beautyrest Simmons Solteiro	
MO03		Puff - ø420 x 450	
MO04		Mesa lateral redonda em aço carbono pintado de preto fosco Ø40cm x h60cm Prodomo Design	
MO05		Conjunto Box + Colchão Hotel Beautyrest Simmons Queen	

DECORAÇÃO			
DE01		Cortina Backout dublado Linho Cinza, <u>trilho triplo suíço de sobrepôr em alumínio branco</u> . Prega macho rasa.	
DE02		Quadro 63x63cm com moldura em madeira preta ARTIMAGE	
DE03		Espelho Amorfo - 620x25x1800 (LxCxA) - Acabamento Laminado de Madeira: Nogueira - Essenza	
DE04		Conjunto de 2 ganchos metal areia - CasaMind ou similar	

ACESSÓRIOS			
AC01		Box, porta de correr, vidro temperado incolor liso e acessórios em perfil reto preto 1,43x2,10m(LxA)	01 un


OBS.
conferir medidas no local

REV.	DATA	VISTO	DESCRIÇÃO
00	10/11/2025		Emissão Inicial
01	12/12/2025		Inclusão de Vista Interna nº 10.
02			




CLIENTE
COZZY VERGUEIRO
LOCAL
Rua Vergueiro, 3135.
ASSUNTO
Liberado Obra
VERIFICADO POR
Mariana

OBRA
CORPORATIVO
ASSUNTO
Liberado Obra
CONROLE N.º DATA
440 16/12/2025
DESENHO
Washington
ESCALA
INDICADA
FOLHA
1/85
REVISÃO
01

kaleidoscope
Rua Dr Virgilio de Carvalho
Pinto, 415 - Pinheiros, São Paulo (SP)
Telefone: (11) 3061-0523
http://www.kaleidoscope.net.br
projetos@kaleidoscope.net.br

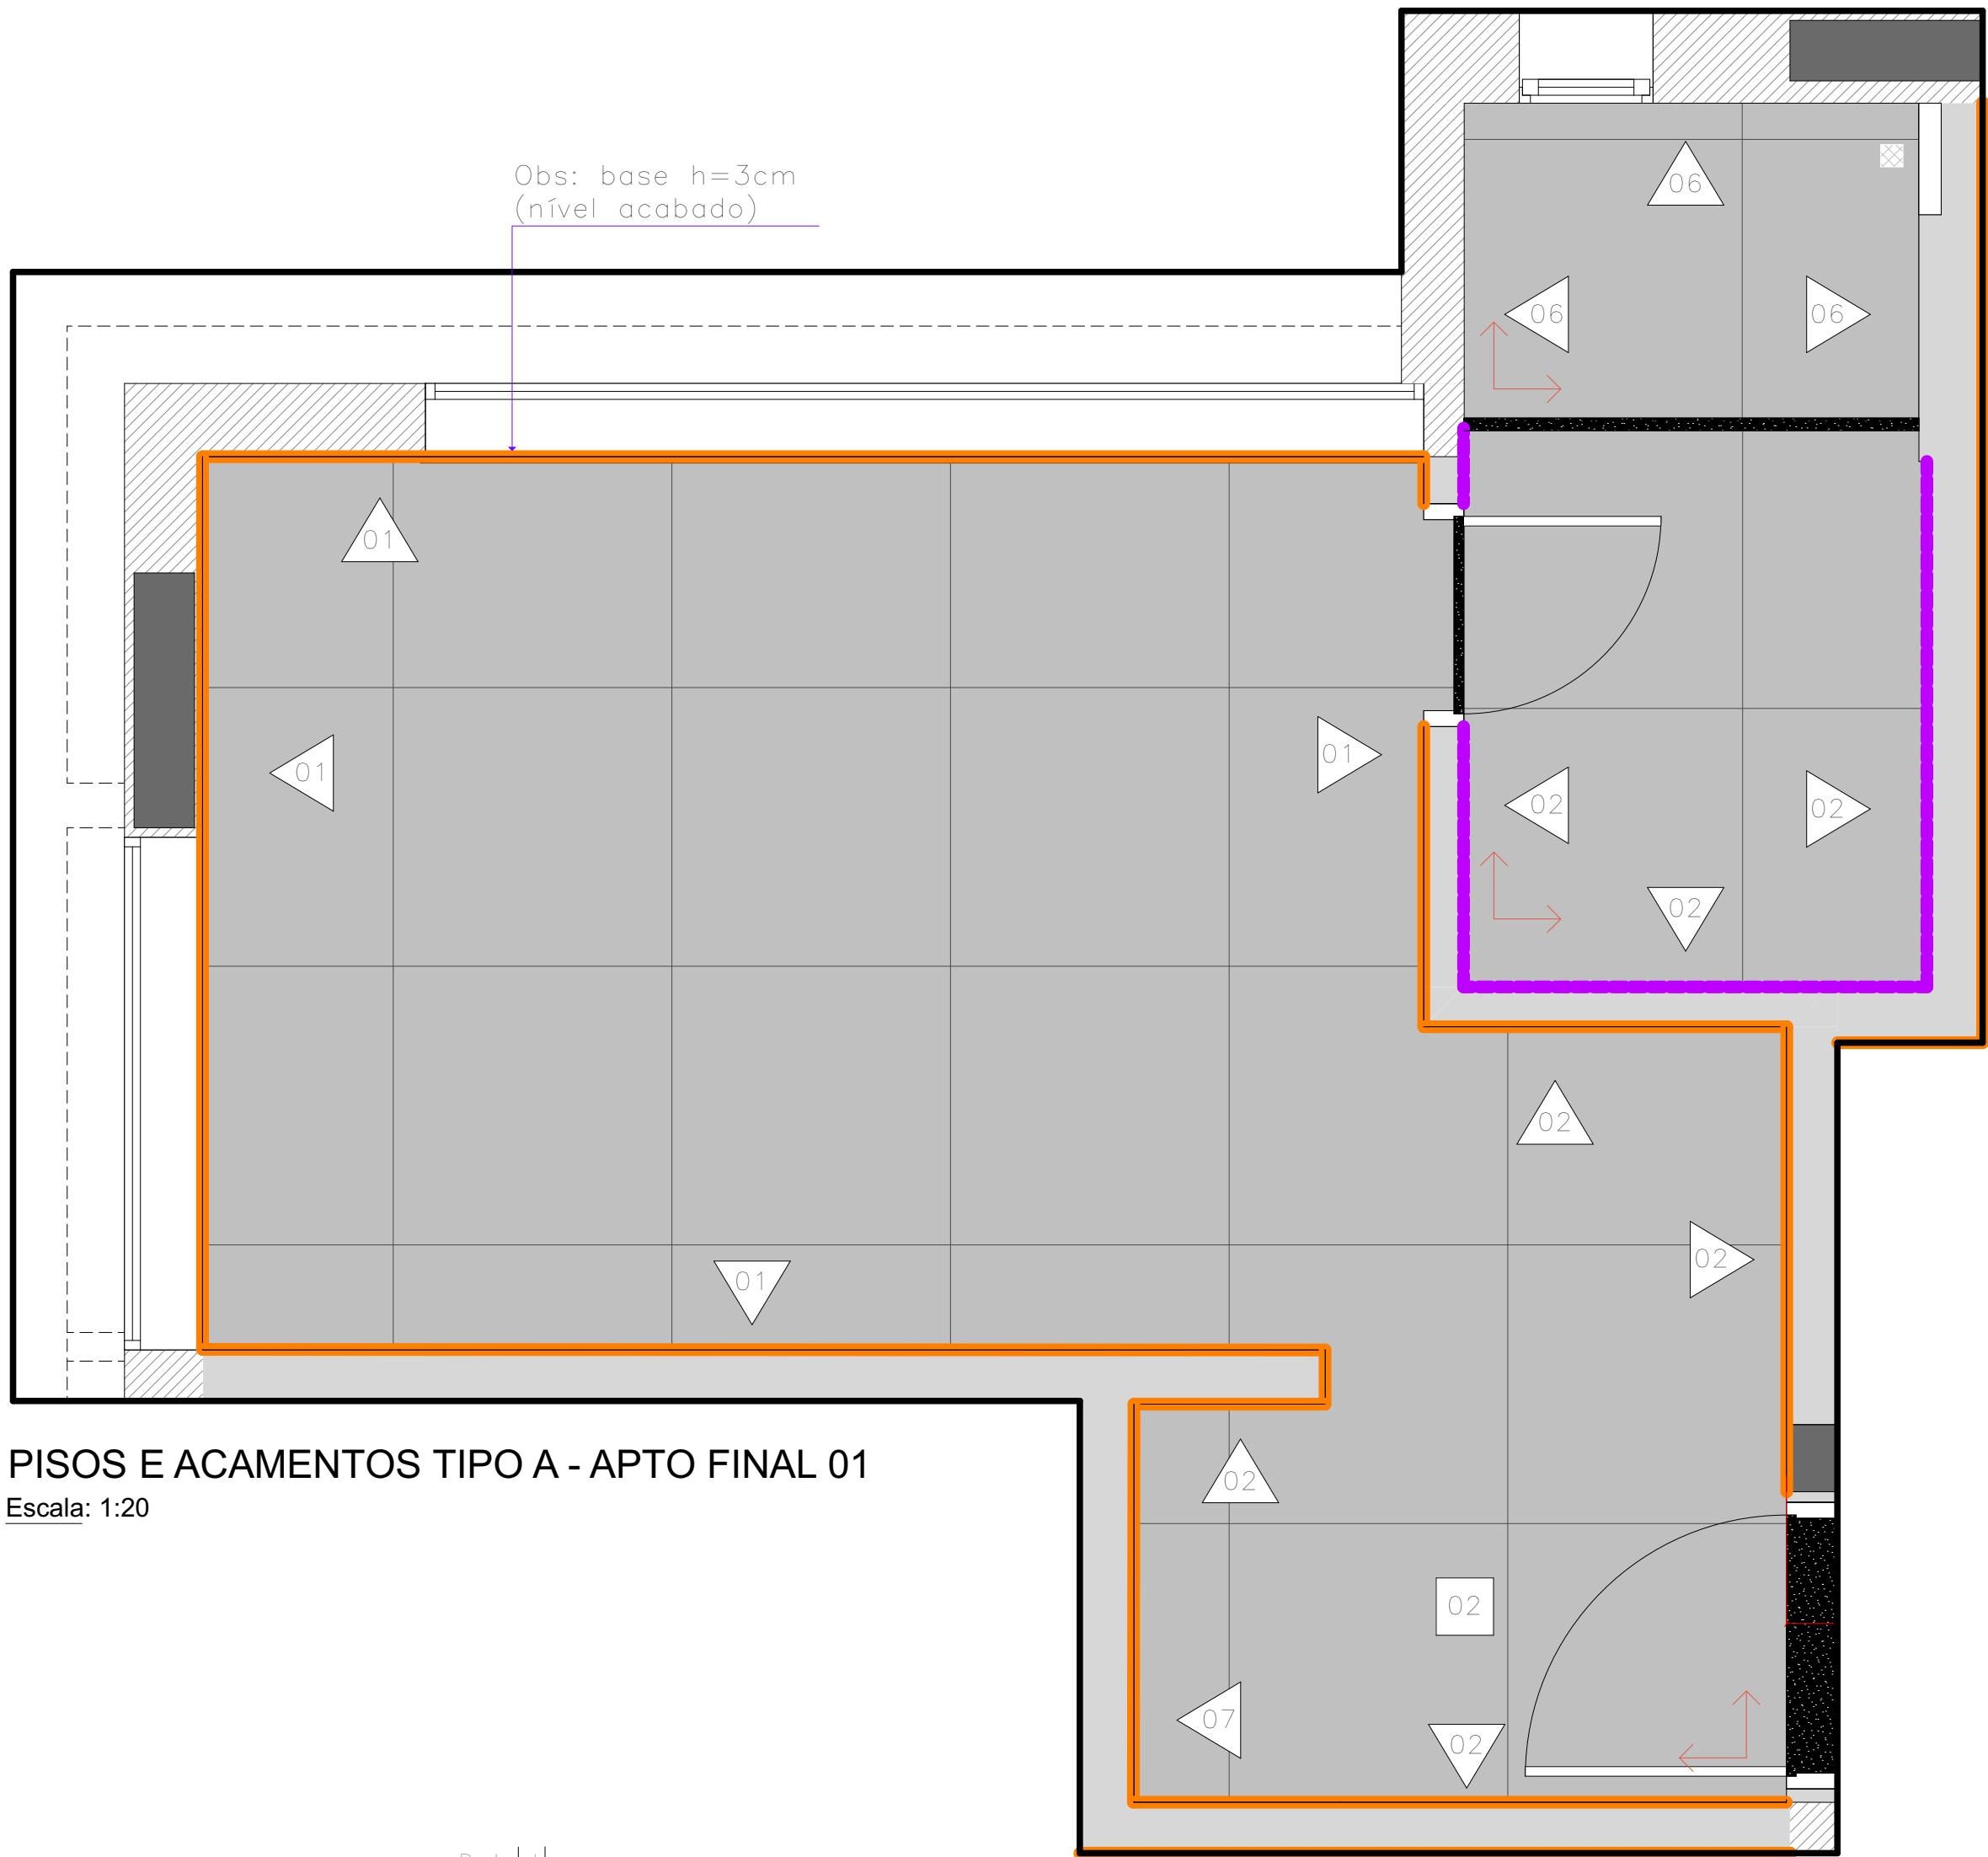

PISOS E ACAMENTOS TIPO A - APTO FINAL 01
Escala: 1:20

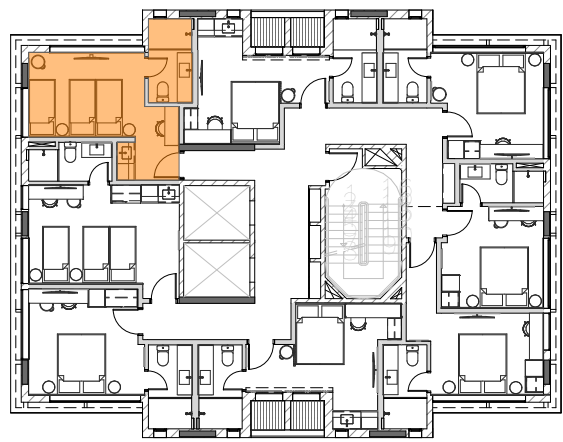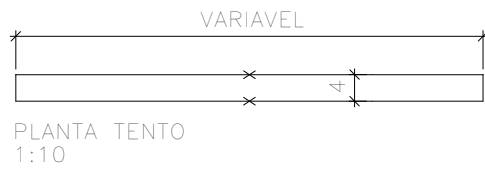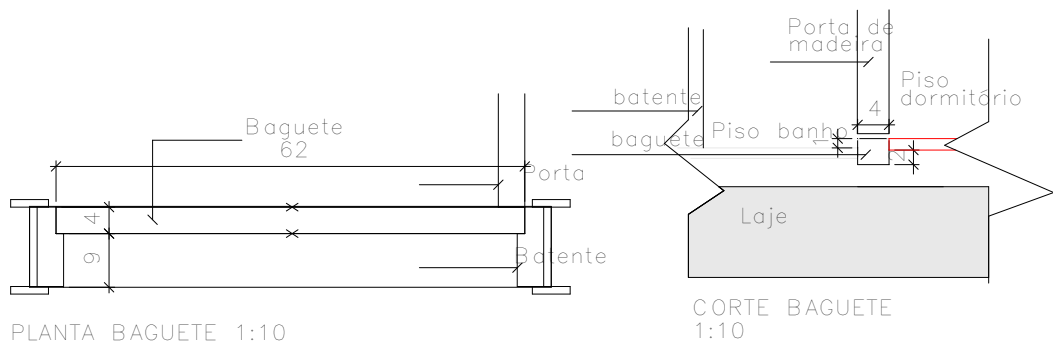

LEGENDA		
SÍMBOLO	DESCRIÇÃO	QUANTIDADE

	Início de paginação
--	---------------------

PISO		
01	Porcelanato 87,7x87,7cm ref.: Downtown SGR NAT - Portinari	- m²
02	Porcelanato 120x120cm ref.: Downtown SGR NAT - Portinari	- m²
03	Piso existente	- m²

PAREDE		
01	Pintura - Cor Branco Puro - Suvinil	-
02	Pintura - Cor Veludo Azul - Suvinil (APTO A - APTO FINAL 01/APTO G - APTO FINAL 07)	-
03	Pintura - Cor Bolsa de Veludo - Suvinil (APTO E - APTO FINAL 05/APTO H - APTO FINAL 08)	-
04	Pintura - Cor Espinafre - Suvinil (APTO B - APTO FINAL 02/APTO D - APTO FINAL 04)	-
05	Pintura - Cor Seiva de Curry - Suvinil (APTO C - APTO FINAL 03/APTO F - APTO FINAL 06)	-
06	Porcelanato 87,5x87,5cm - h=87,5cm	-
07	Porcelanato Natural Make Sgr Bold 4,42x40 Portinari	-
	Porcelanato 87,5x87,5cm - h=87,5cm	-

TETO		
01	Forro de gesso com pintura Cor Branco Puro - Suvinil	-
02	Forro de gesso com pintura Cor Veludo Azul - Suvinil (APTO A - APTO FINAL 01/APTO G - APTO FINAL 07)	-
03	Forro de gesso com pintura Cor Veludo Azul - Suvinil (APTO E - APTO FINAL 05/APTO H - APTO FINAL 08)	-
04	Forro de gesso com pintura Cor Espinafre - Suvinil (APTO B - APTO FINAL 02/APTO D - APTO FINAL 04)	-
05	Forro de gesso com pintura Cor Curry - Suvinil	-

RODAPÉ		
01	Rodapé em poliestireno liso preto - Santa Luzia ou similar - H=3cm	- ML

SOLEIRA E BAGUETE		
	Baguete e Soleira em granito São Gabriel	-

	Ralo oculto	-
--	-------------	---

- TODOS OS QUANTITATIVOS ESTÃO SEM % DE PERDA. INCLUIR A % DE ACORDO COM O INDICADO PARA CADA PRODUTO
- CONFERIR PÉ DIREITO NO LOCAL PARA CÁLCULO DOS REVESTIMENTOS DE PAREDE

OBS.
conferir medidas no local

REV.	DATA	VISTO	DESCRIÇÃO
00	10/11/2025		Emissão Inicial
01	12/12/2025		Inclusão de Vista Interna nº 10.
02			


CLIENTE
COZZY VERGUEIRO
LOCAL
Rua Vergueiro, 3135.
ASSUNTO
PLANTA DE PISOS E ACABAMENTO TIPO A - APTO FINAL 01
VERIFICADO POR
Mariana

OBRA
CORPORATIVO
ASSUNTO
Liberado Obra
CONTOLE N.º
440
DESENHO
Washington


DATA
16/12/2025
ESCALA
INDICADA
FOLHA
2/85
REVISÃO
01

kaleidoscope

Rua Dr Virgilio de Carvalho
Pinto, 415 - Pinheiros, São Paulo (SP)
Telefone: (11) 3061-0523
http://www.kaleidoscope.net.br
projetos@kaleidoscope.net.br

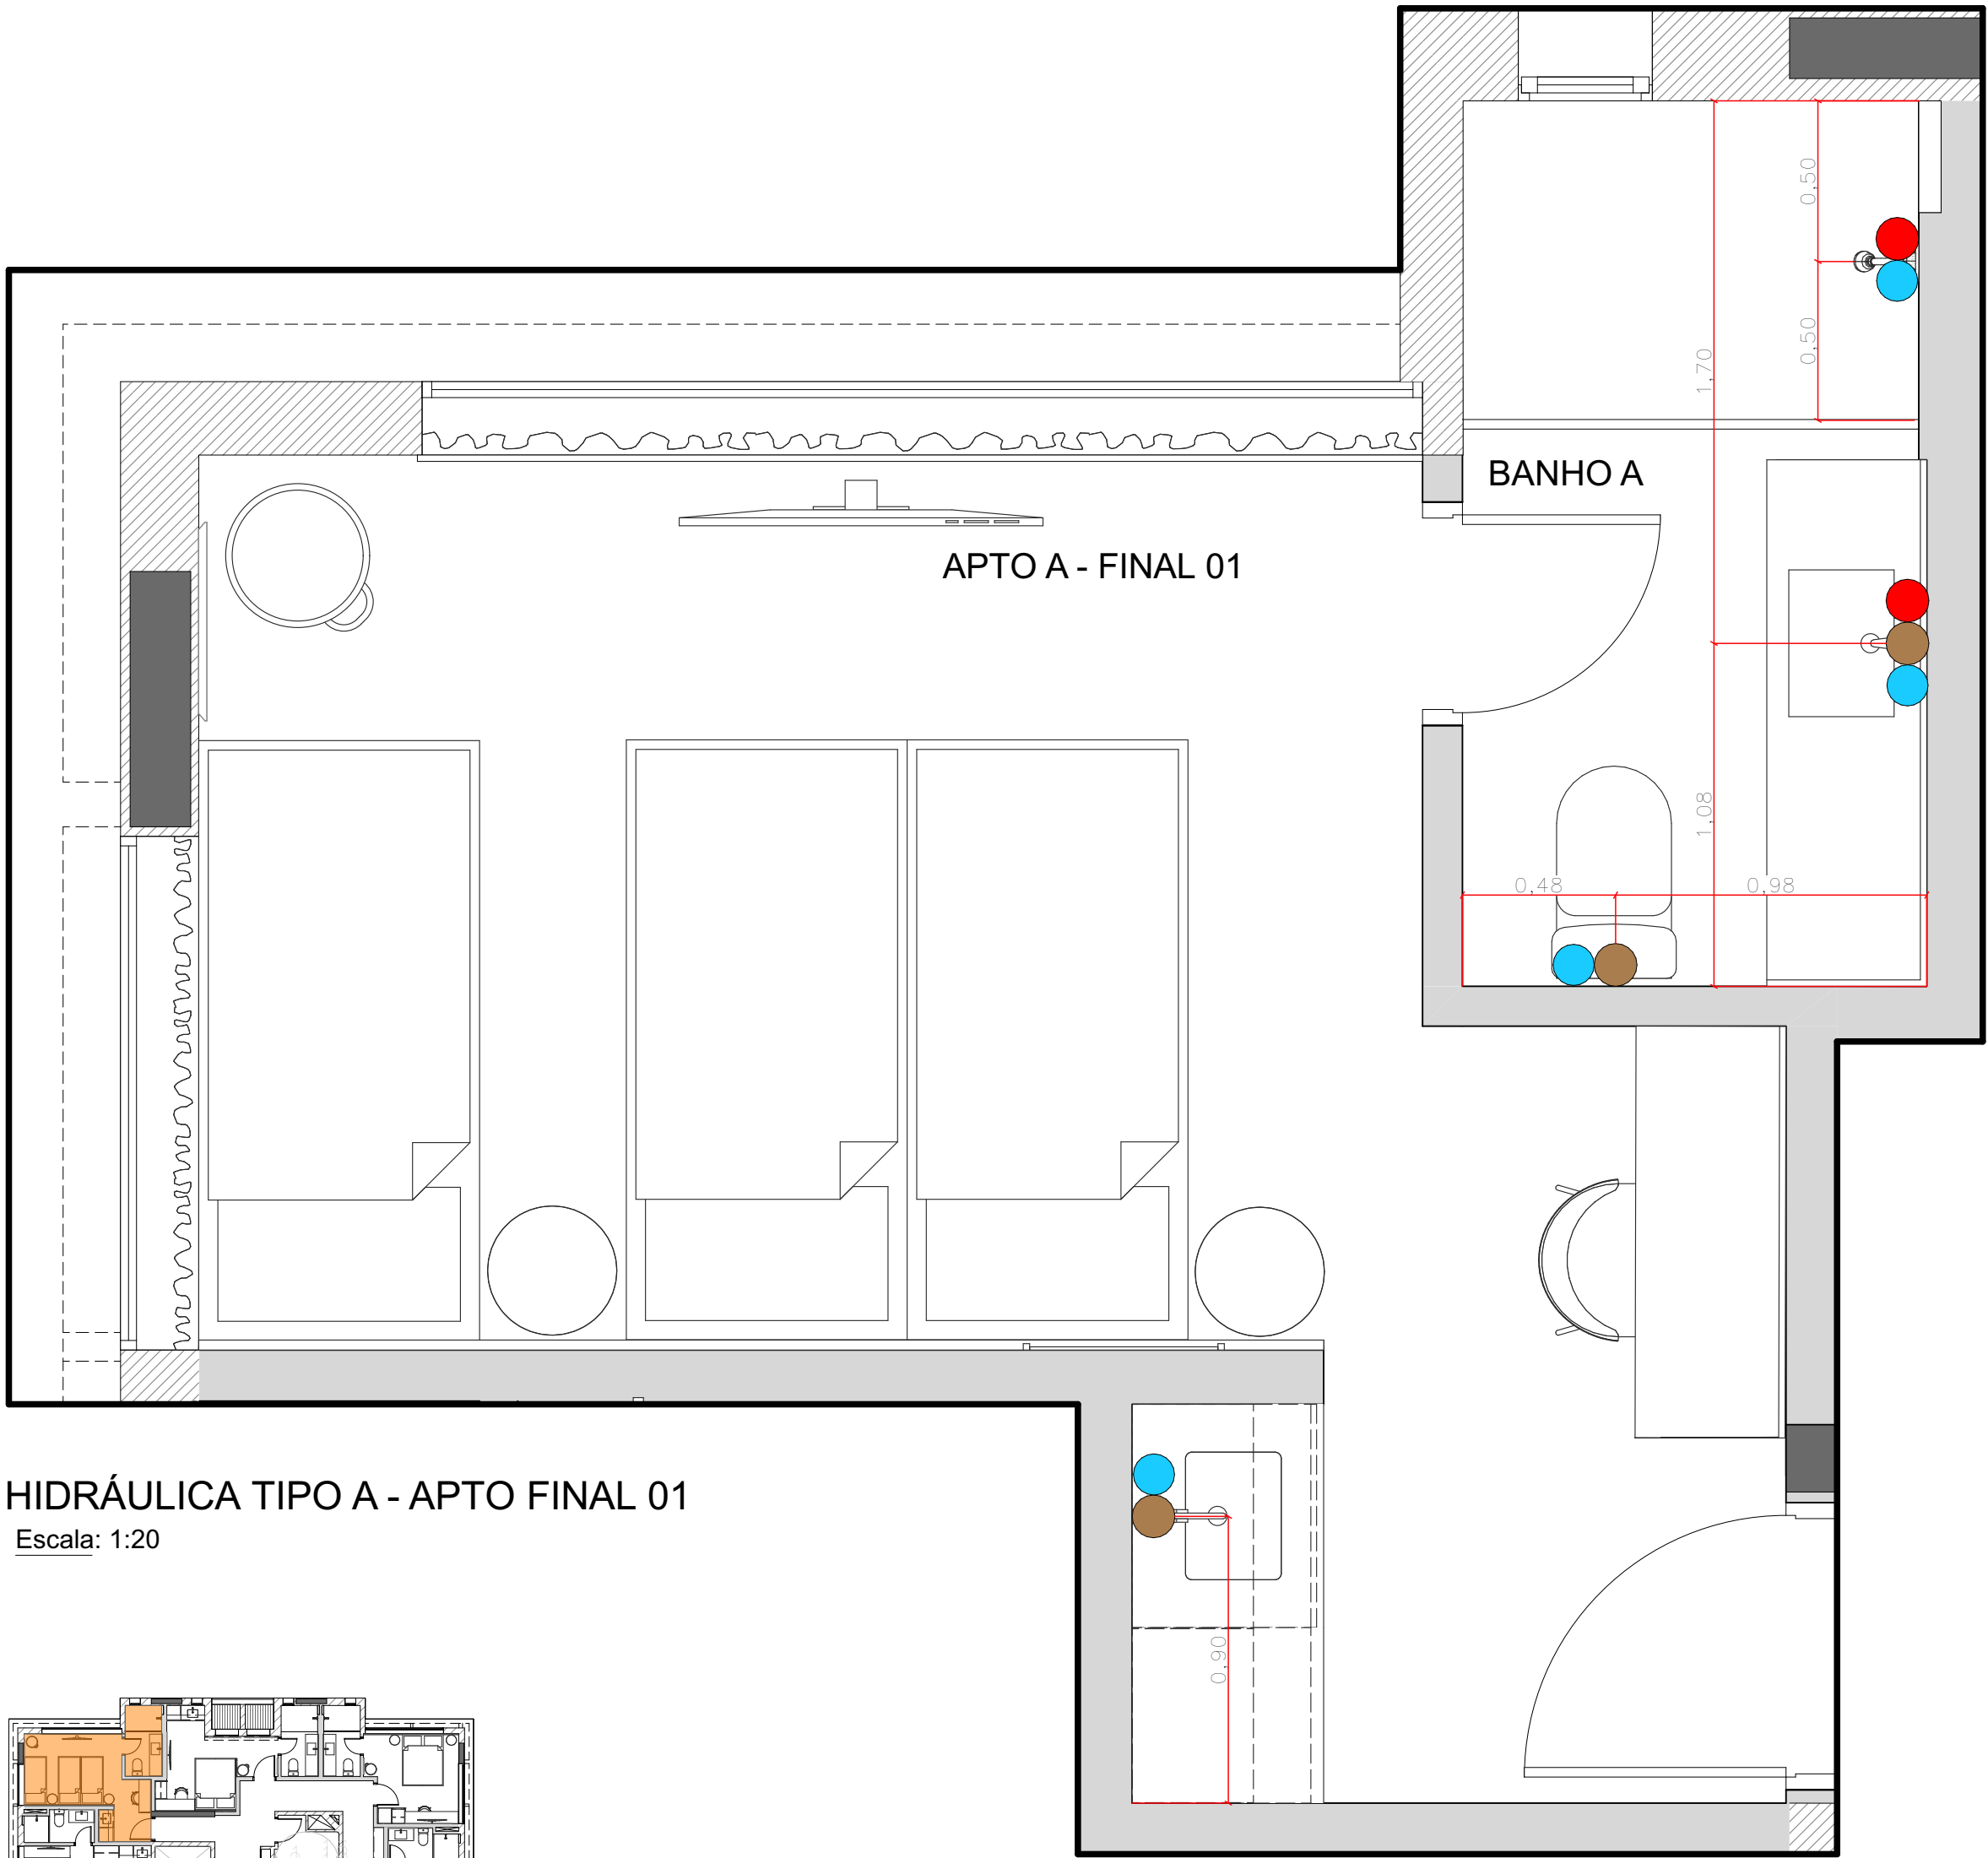

HIDRÁULICA TIPO A - APTO FINAL 01
Escala: 1:20

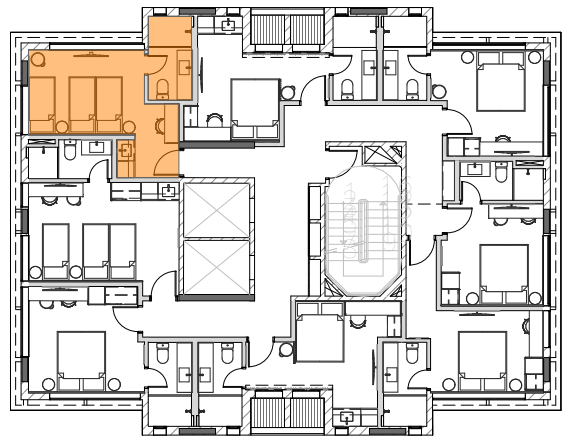

LEGENDA	
SÍMBOLO	DESCRIÇÃO
	Ponto de água quente
	Ponto de água fria
	Ponto de gás
	Ponto de esgoto

OBS.
conferir medidas no local


REV.	DATA	VISTO	DESCRIÇÃO
00	10/11/2025		Emissão Inicial
01	12/12/2025		Inclusão de Vista Interna nº 10.
02			

CLIENTE
COZZY VERGUEIRO
LOCAL
Rua Vergueiro, 3135.
ASSUNTO
PLANTA DE HIDRÁULICA TIPO A - APTO FINAL 01
VERIFICADO POR
Mariana


DESENHO
Washington

OBRA
CORPORATIVO
ASSUNTO
Liberado Obra
CONTROLE N.º
440
ESCALA
INDICADA
FOLHA
3/85
REVISÃO
01

kaleidoscope
Rua Dr Virgílio de Carvalho
Pinto, 415 - Pinheiros, São Paulo (SP)
Telefone: (11) 3061-0523
http://www.kaleidoscope.net.br
projetos@kaleidoscope.net.br

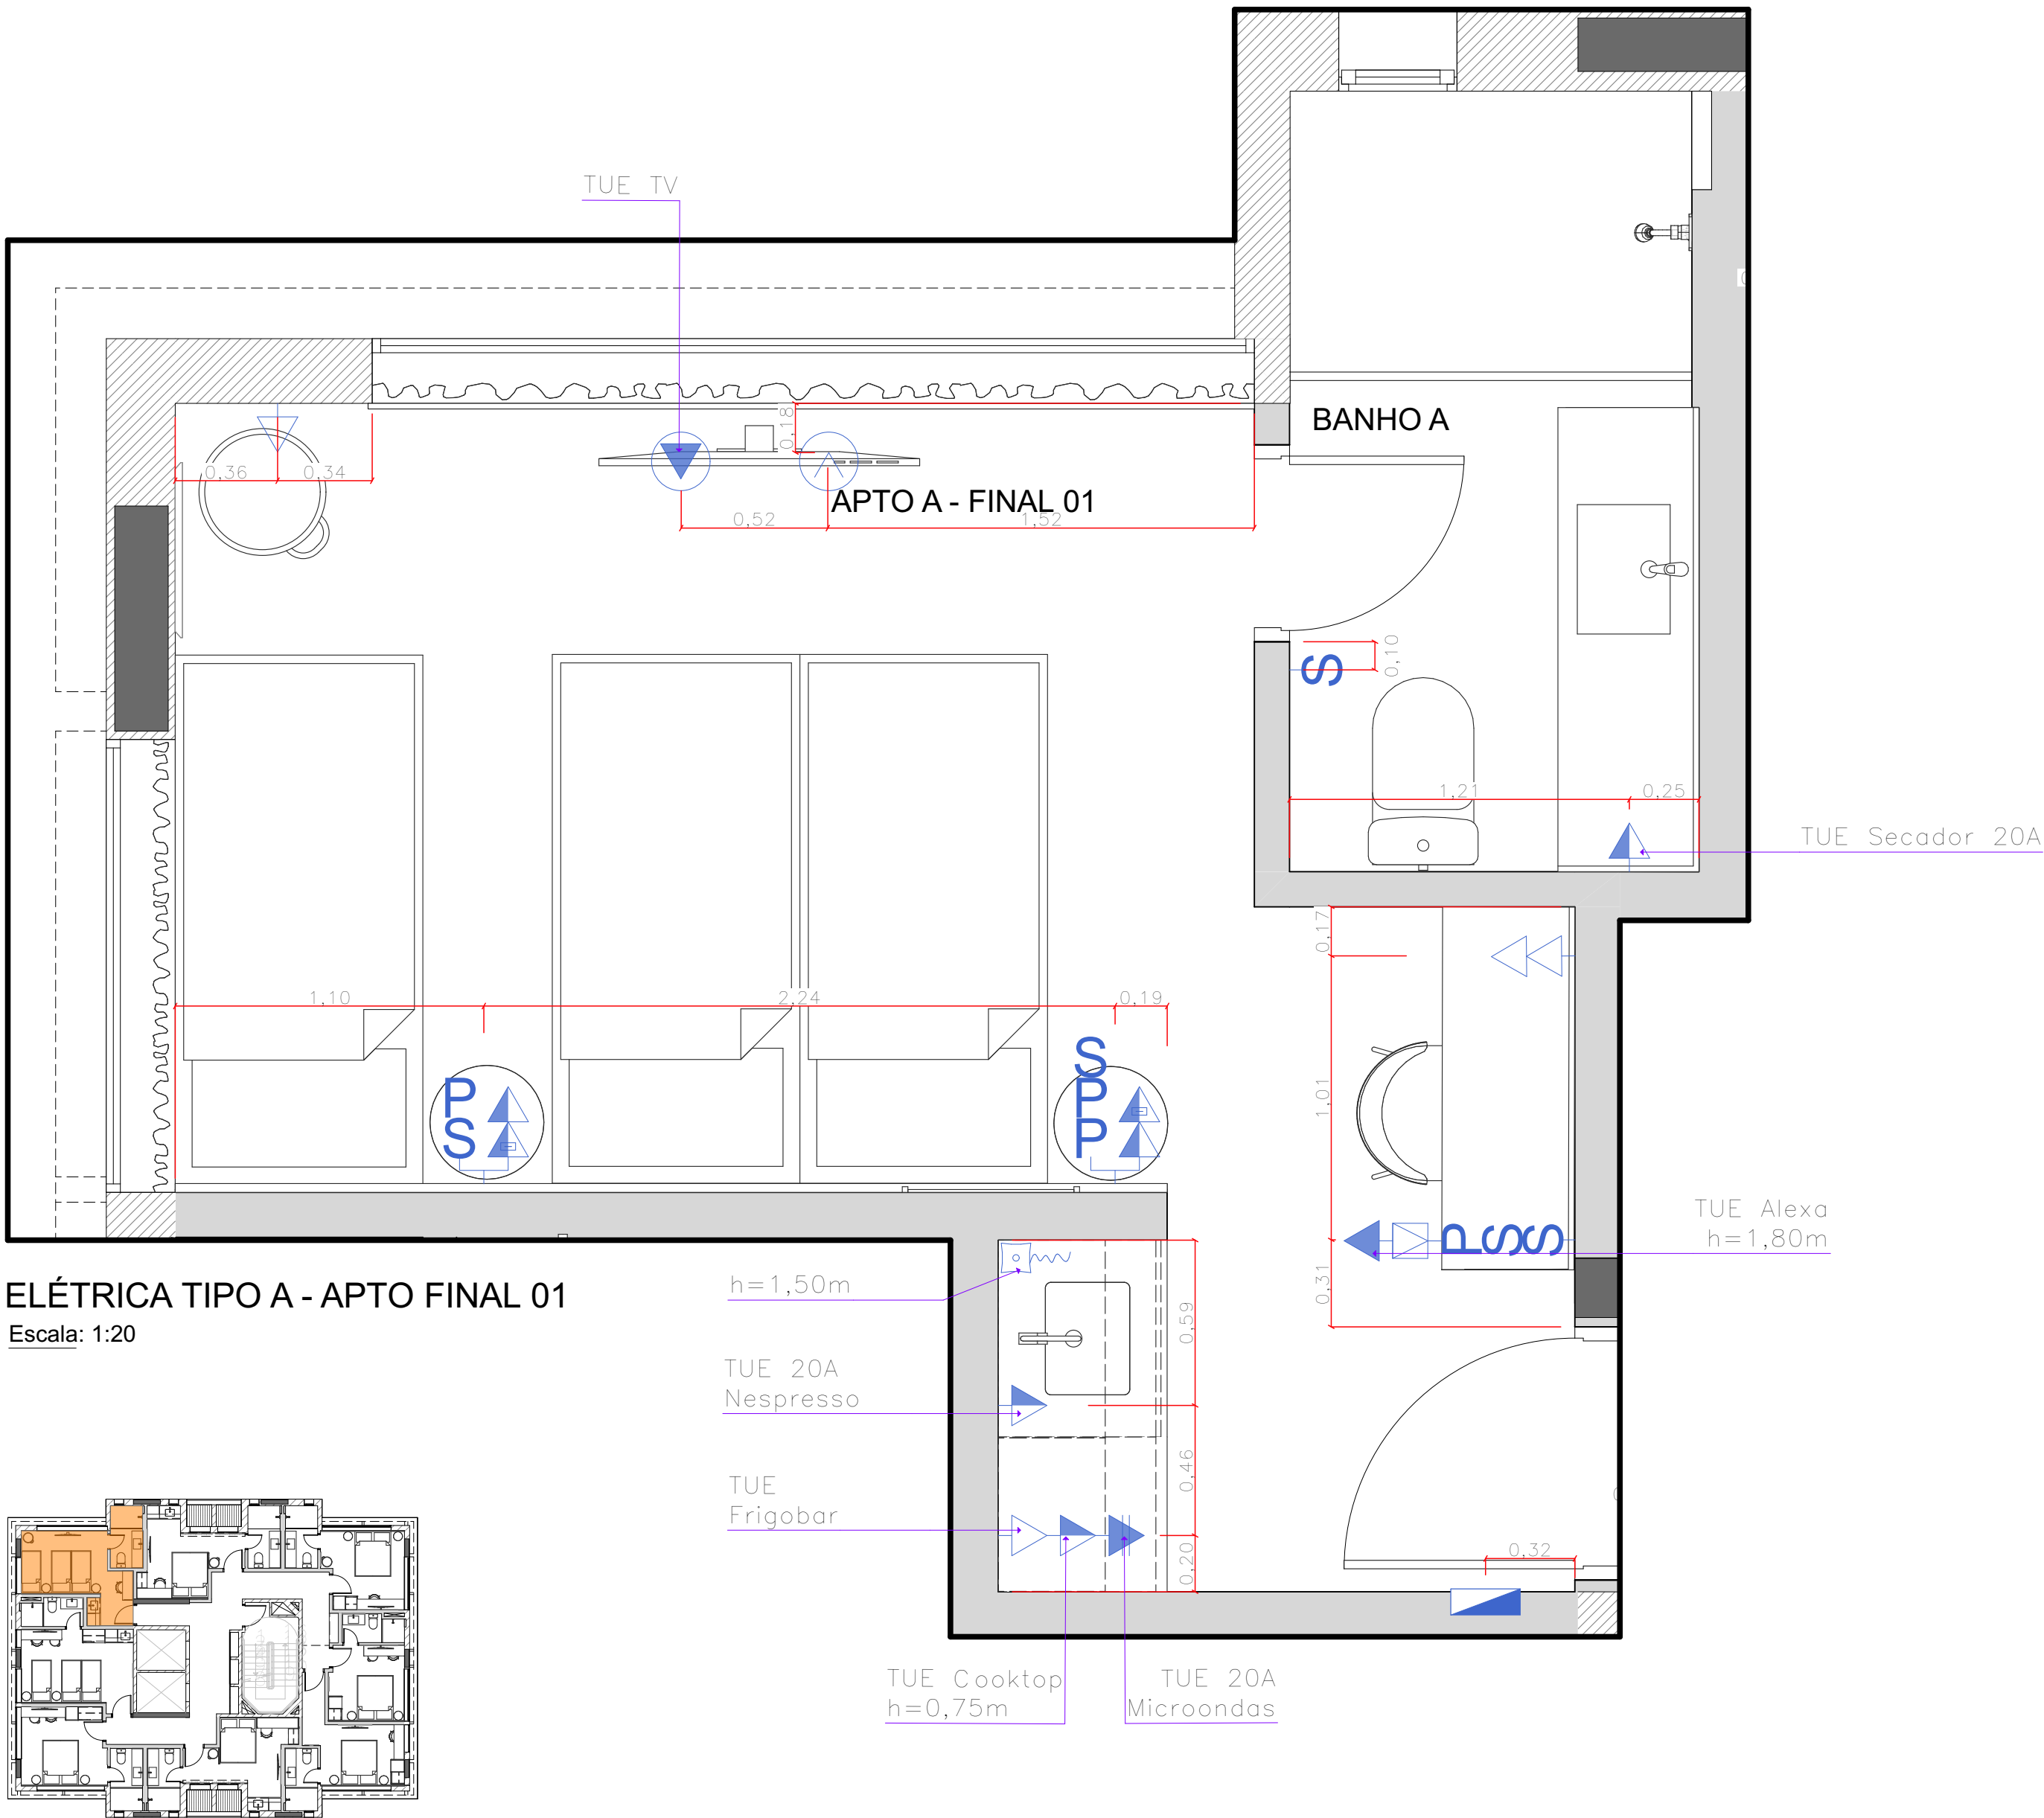

ELÉTRICA TIPO A - APTO FINAL 01
Escala: 1:20

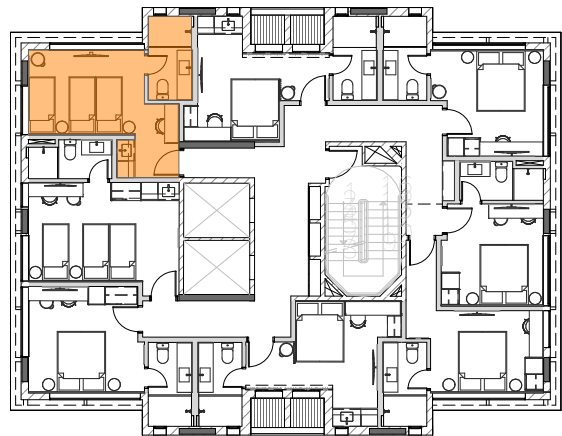

LEGENDA	
SÍMBOLO	DESCRIÇÃO
⏻	Interruptor simples
⏻	Interruptor paralelo
⏻	Tomada 110V em caixa 4"x2" baixa h=30cm
⏻	Tomada 110V em caixa 4"x2" média h=110cm
⏻	Tomada 110V em caixa 4"x2" alta h=210cm
⏻	Tomada 220V em caixa 4"x2" baixa h=30cm
⏻	Tomada 220V em caixa 4"x2" média h=110cm
⏻	Tomada 220V em caixa 4"x2" alta h=210cm
⏻	Tomada 110V em caixa 4"x2" no teto
⏻	Tomada 220V em caixa 4"x2" no piso
⏻	Tomada 110V em caixa 4"x2" no piso
⏻	Ponto de antena para TV
⏻	Ponto para sirene campainha h=210cm
⏻	Ponto para pulsador campainha h=110cm
⏻	Quadro de luz/Quadro de dados
⏻	Tomada USB
⏻	Rabicho para fita de led

***Medidas das tomadas no eixo

***As alturas dos pontos de elétrica previstos em marcenaria devem ser conferidas conforme indicado nas vistas.


***Espelho para tomadas e interruptores, modelo Pial Plus, na cor preta.

■	Ponto existente: manter
■	Ponto existente: eliminar ou remanejar
■	Ponto novo
■	Ponto ligado no gerador


OBS.
conferir medidas no local

REV.	DATA	VISTO	DESCRIÇÃO
00	10/11/2025		Emissão Inicial
01	12/12/2025		Inclusão de Vista Interna nº 10.
02			

CLIENTE COZZY VERGUEIRO	OBRA CORPORATIVO
LOCAL Rua Vergueiro, 3135.	ASSUNTO Liberado Obra
ASSUNTO PLANTA DE ELÉTRICA TIPO A - APTO FINAL 01	CONTROLE N.º DATA 440 16/12/2025
VERIFICADO POR Mariana	DESENHO Washington
ESCALA INDICADA	FOLHA 4/85
	REVISÃO 01

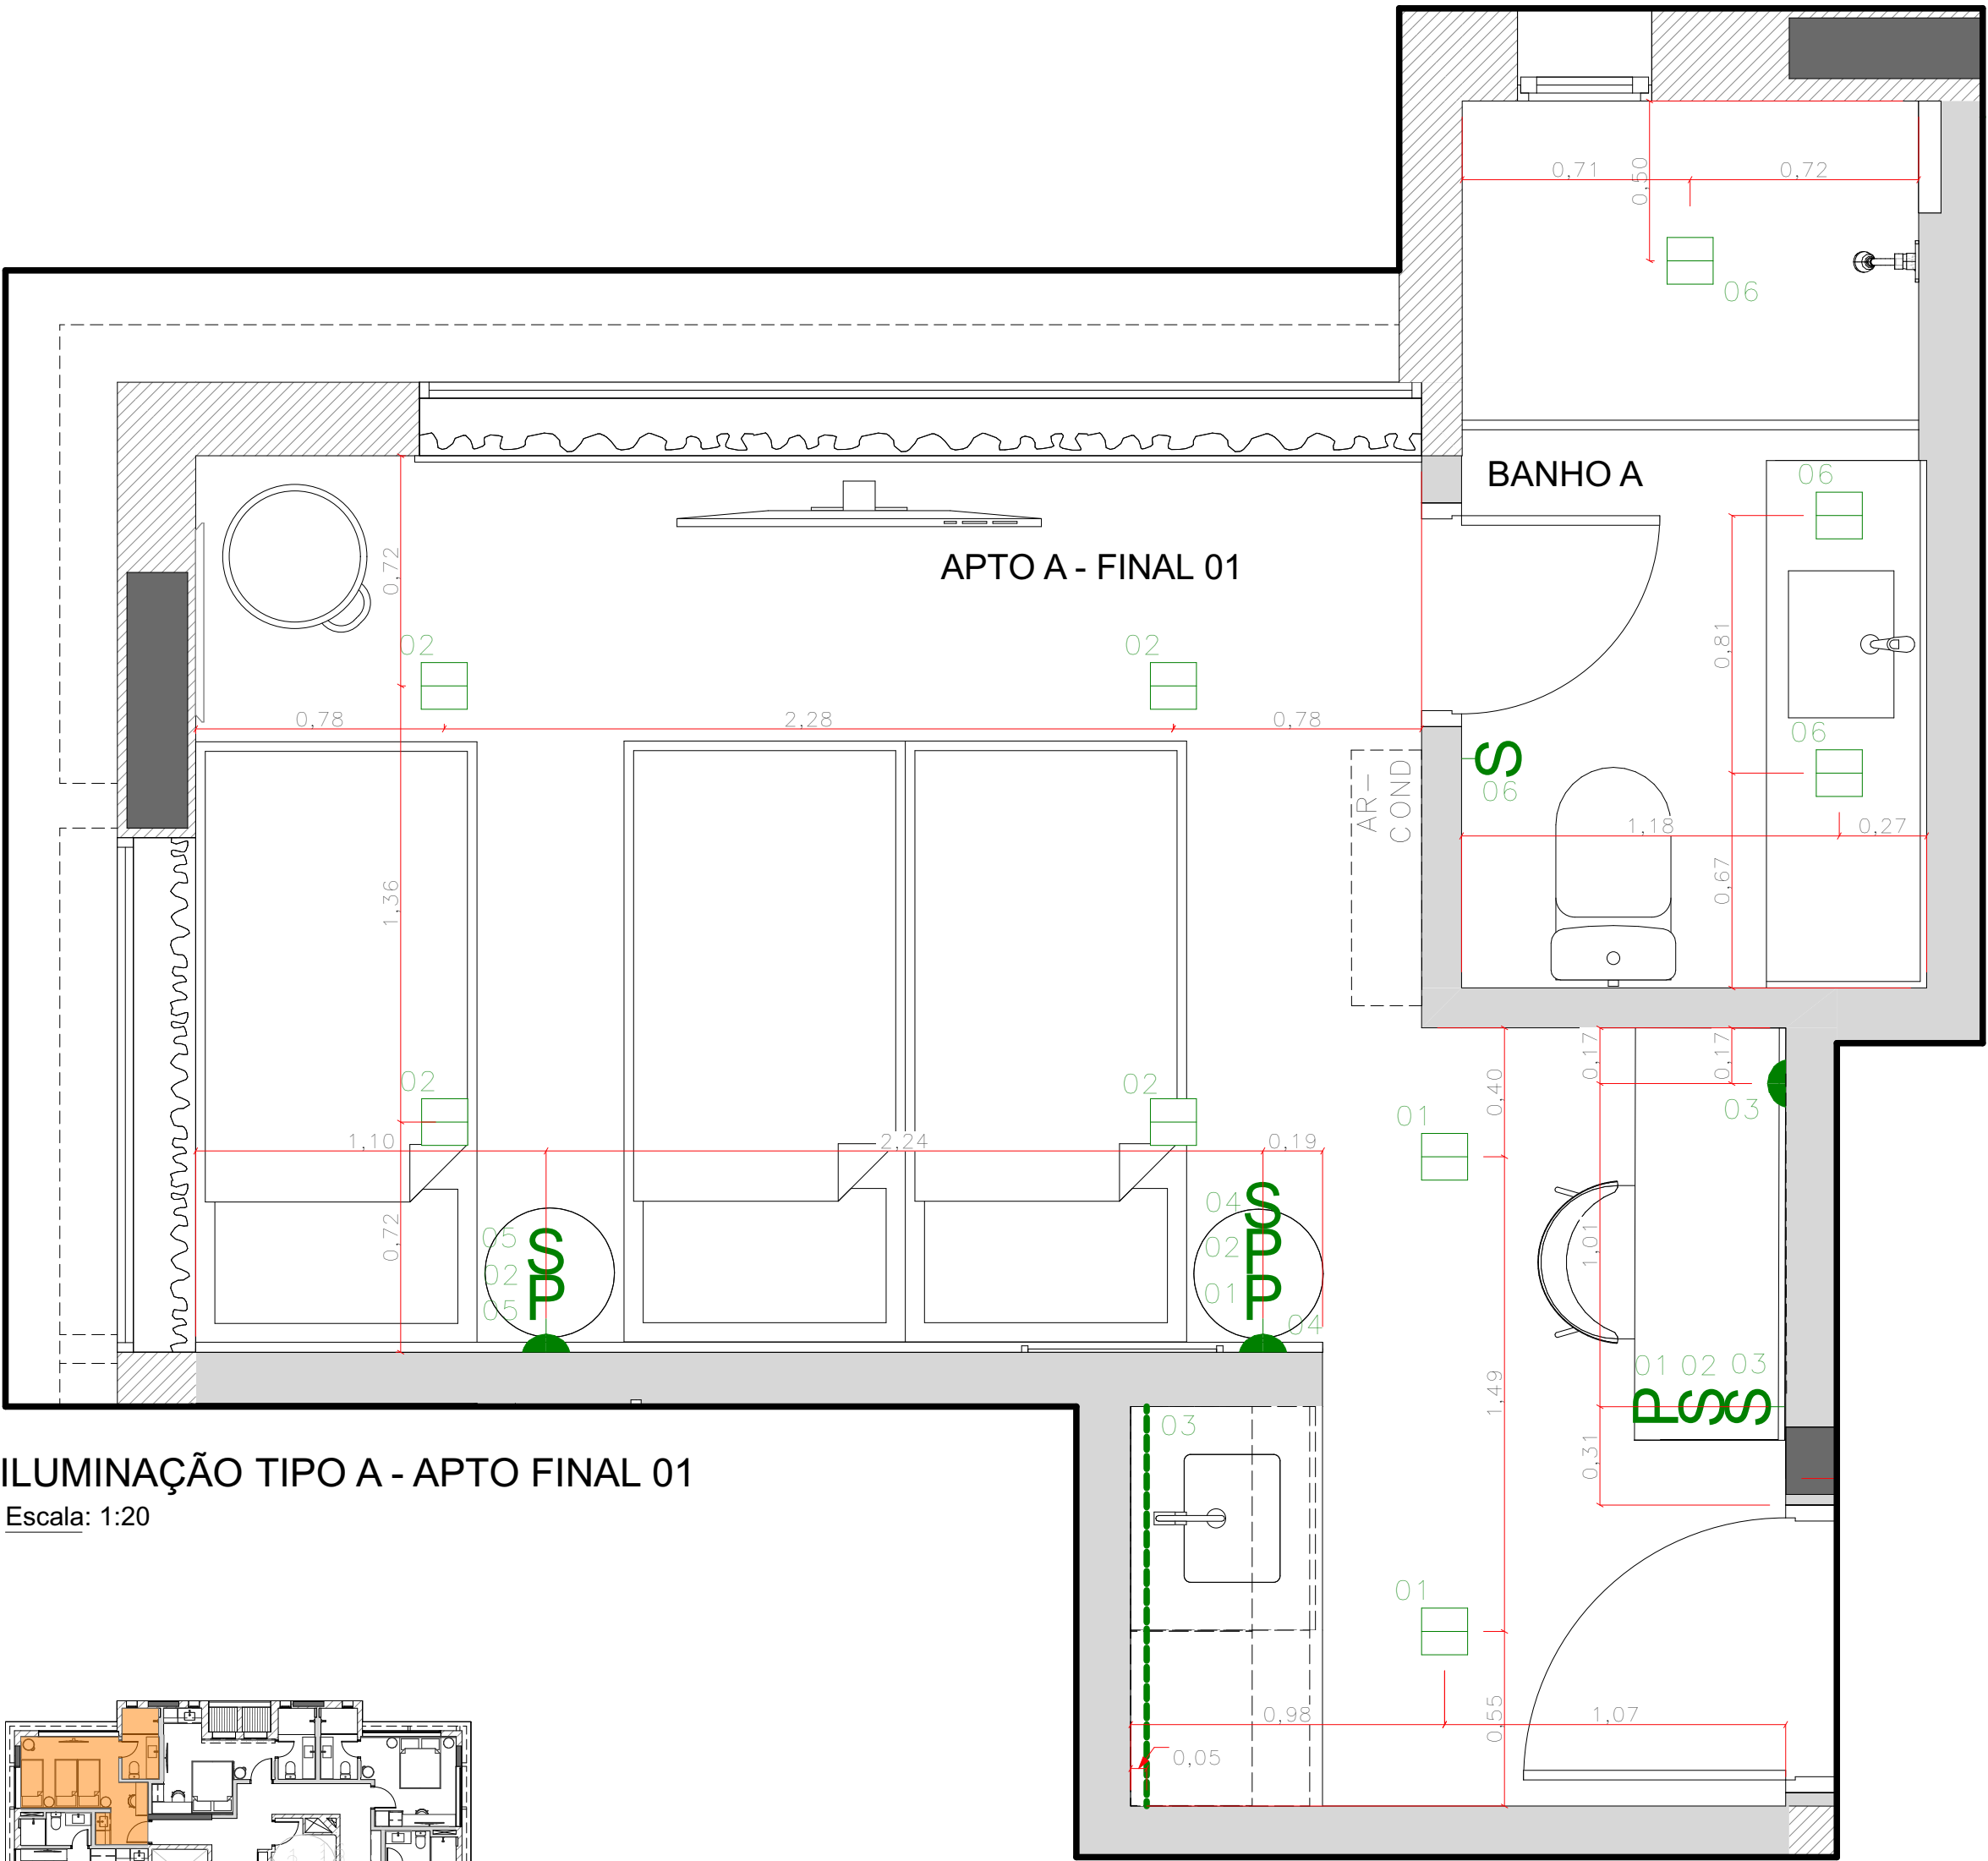

ILUMINAÇÃO TIPO A - APTO FINAL 01
Escala: 1:20

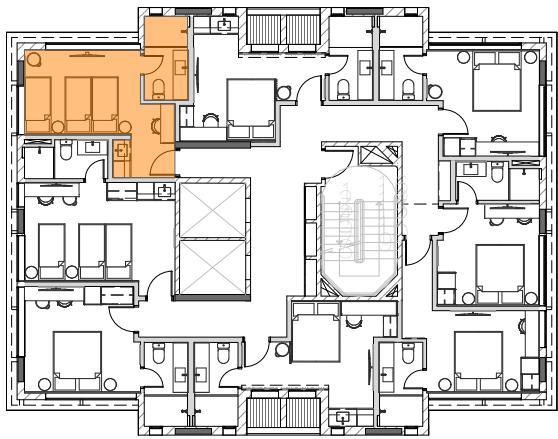

LEGENDA			
SÍMBOLO	IMAGEM	DESCRIÇÃO	QUANTIDADE
S		Interruptor simples	
P		Interruptor paralelo	
		Spot quadrado de embutir branco com lâmpada PAR20 led 3000k	
---		Perfil de embutir com fita de led 10w 3000k - no móvel.	
		Luminária arandela para cabeceira de cama DS8188 ST1552 10w led 3000k Starlumen ou similar	

****Circuito 35- SP (SENSOR DE PRESENÇA)


OBS.
conferir medidas no local

REV.	DATA	VISTO	DESCRIÇÃO
00	10/11/2025		Emissão Inicial
01	12/12/2025		Inclusão de Vista Interna nº 10.
02			

CLIENTE COZZY VERGUEIRO		OBRA CORPORATIVO	
LOCAL Rua Vergueiro, 3135.		ASSUNTO Liberado Obra	
ASSUNTO PLANTA DE ILUMINAÇÃO TIPO A - APTO FINAL 01		CONTROLE N.º	DATA
		440	16/12/2025
VERIFICADO POR Mariana	DESENHO Washington	ESCALA INDICADA	FOLHA 5/85
		REVISÃO	01

kaleidoscope

Rua Dr Virgílio de Carvalho
Pinto, 415 - Pinheiros, São Paulo (SP)
Telefone: (11) 3061-0523
<http://www.kaleidoscope.net.br>
projetos@kaleidoscope.net.br

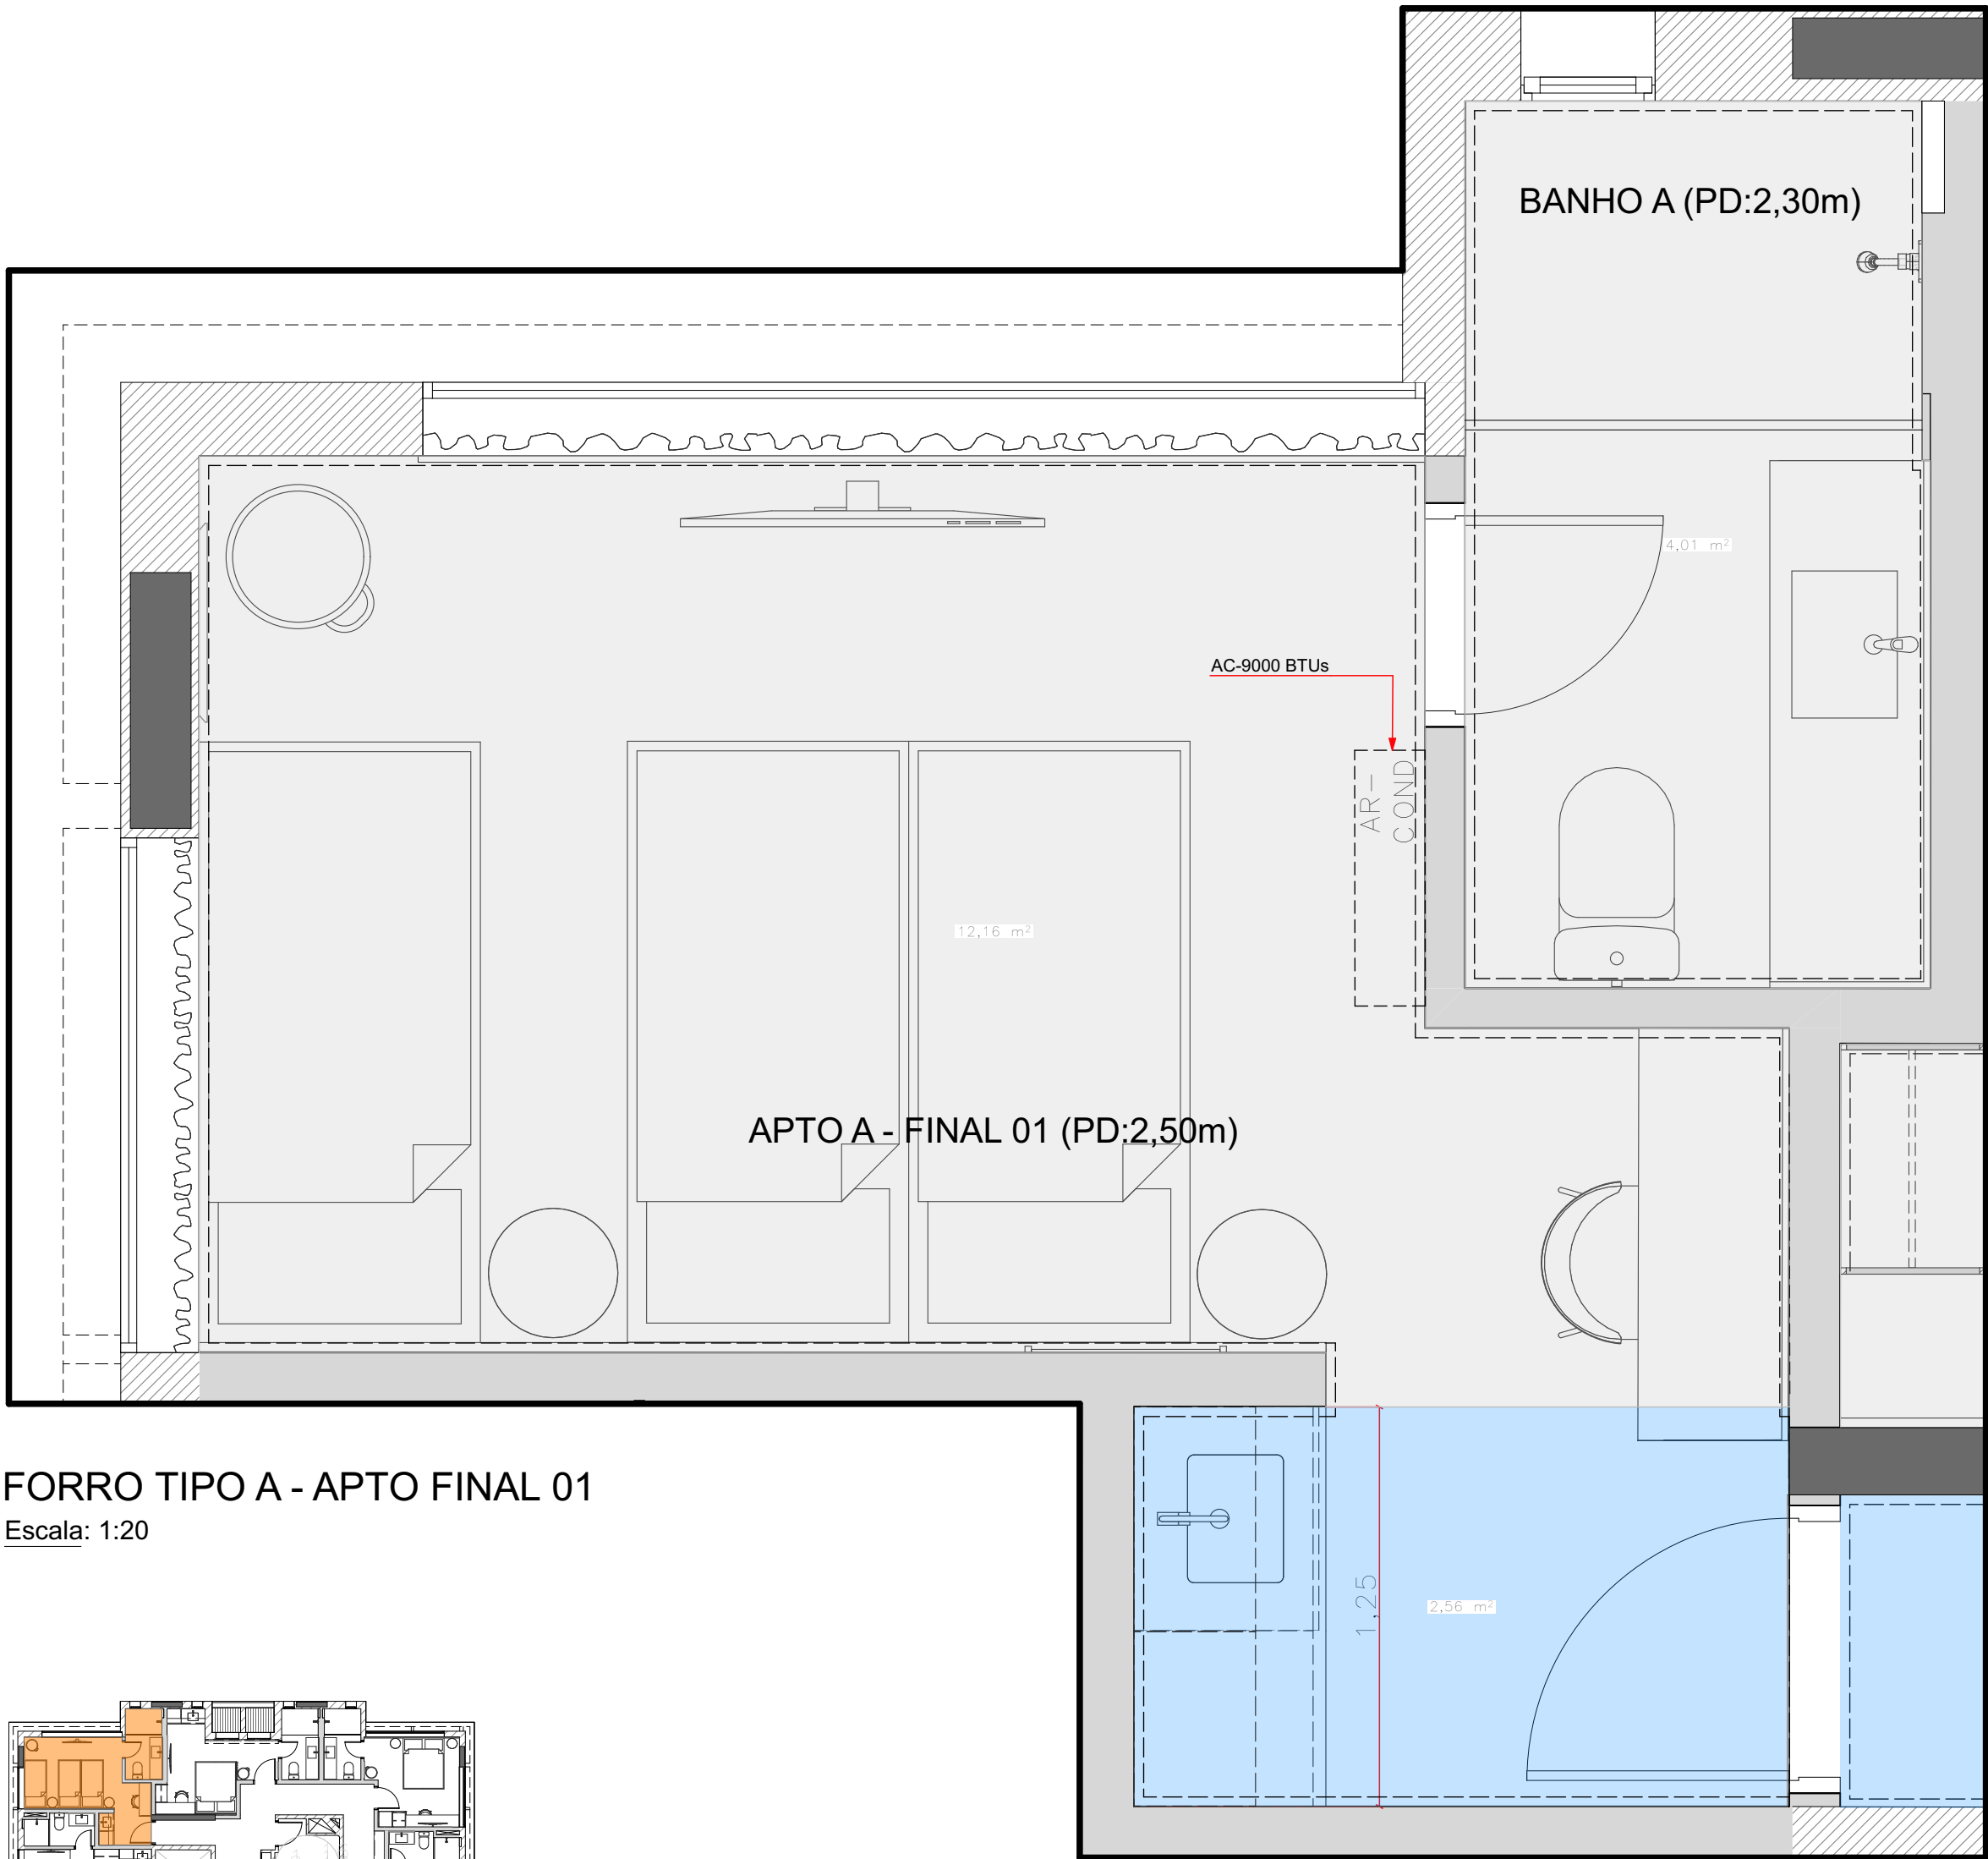

FORRO TIPO A - APTO FINAL 01
Escala: 1:20

LEGENDA		
SÍMBOLO	DESCRIÇÃO	QTDE.

	Forro de gesso com pintura Cor Branco Puro - Suvinil	
	Pintura - Cor Veludo Azul - Suvinil (APTO A - APTO FINAL 01/APTO G - APTO FINAL 07)	
	Pintura - Cor Bolsa de Veludo - Suvinil (APTO E - APTO FINAL 05/APTO H - APTO FINAL 08)	
	Pintura - Cor Espinafre - Suvinil (APTO B - APTO FINAL 02/APTO D - APTO FINAL 04)	
	Pintura - Cor Curry - Suvinil (APTO C - APTO FINAL 03/APTO F - APTO FINAL 06)	


***TODOS AC - 9000 BTUs

***utilizar 2 níveis de gesso, fazer rebaixo
ou sobreposição de placas de até 1,5cm


OBS.
conferir medidas no local

REV.	DATA	VISTO	DESCRIÇÃO
00	10/11/2025		Emissão Inicial
01	12/12/2025		Inclusão de Vista Interna nº 10.
02			

CLIENTE COZZY VERGUEIRO		OBRA CORPORATIVO	
LOCAL Rua Vergueiro, 3135.		ASSUNTO Liberado Obra	
ASSUNTO PLANTA DE FORRO TIPO A - APTO FINAL 01		CONTROLE N.º 440	DATA 16/12/2025
VERIFICADO POR Mariana	DESENHO Washington	ESCALA INDICADA	FOLHA 6/85
		REVISÃO 01	

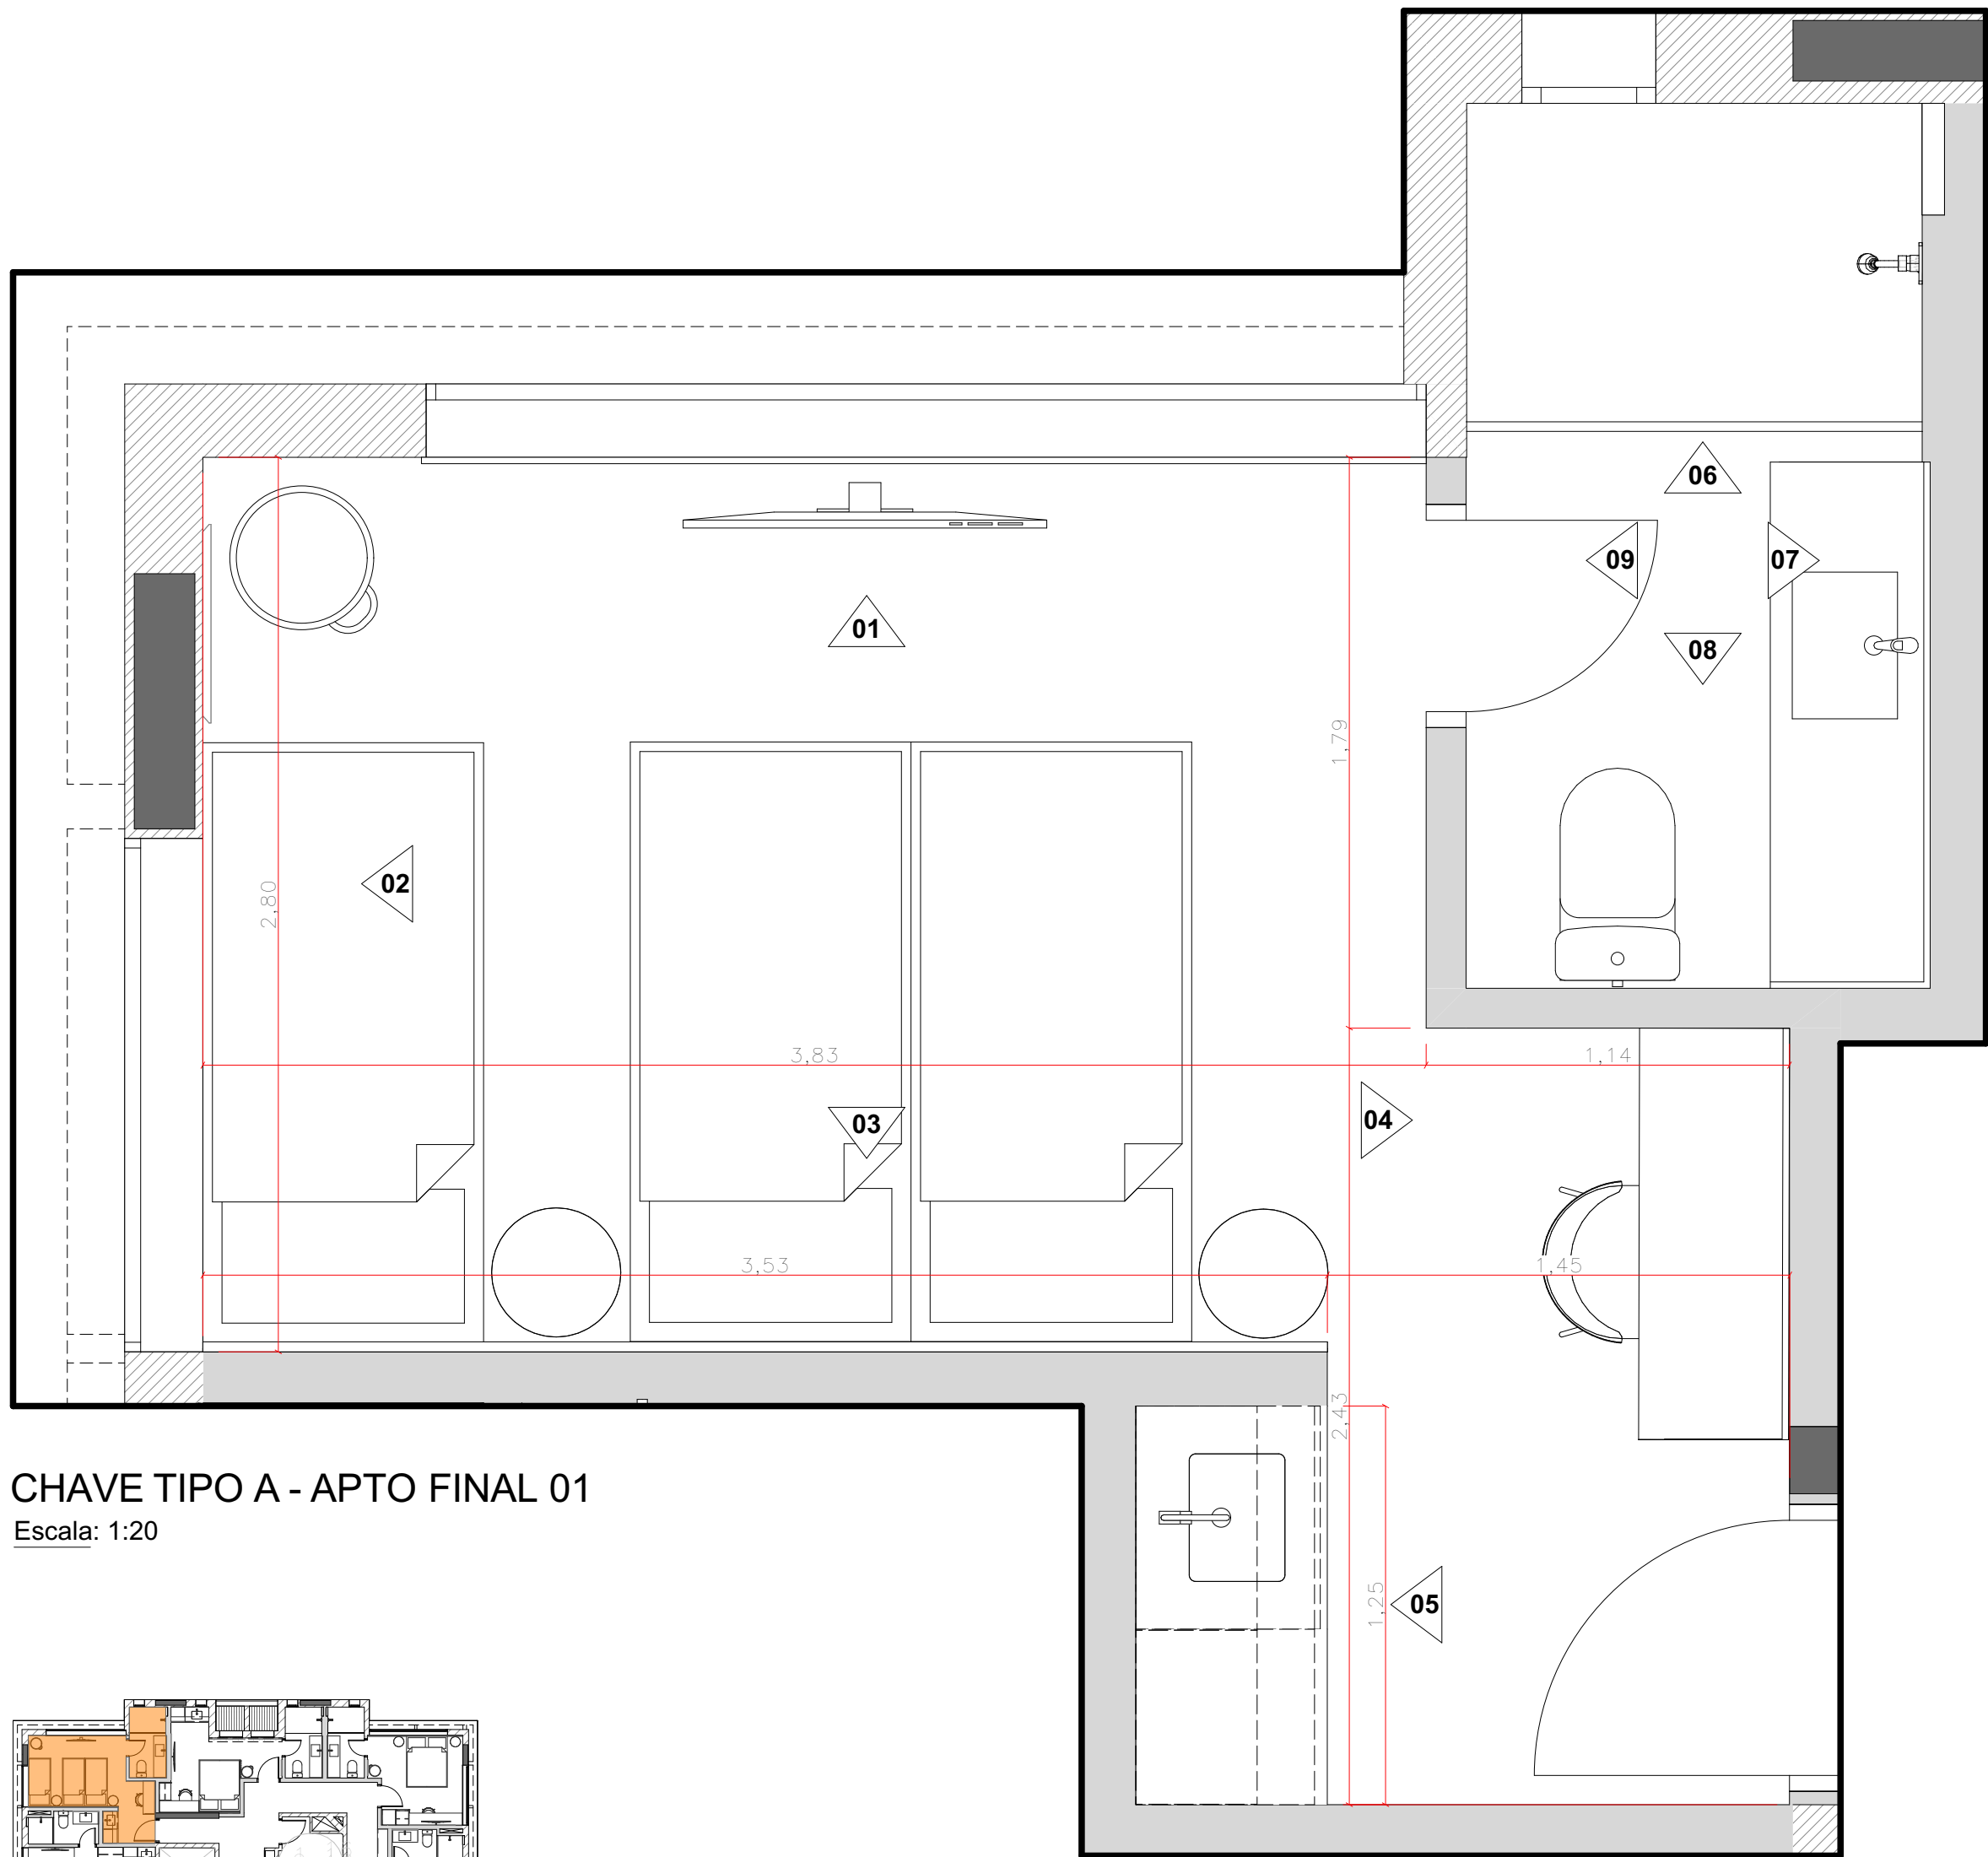

CHAVE TIPO A - APTO FINAL 01
Escala: 1:20

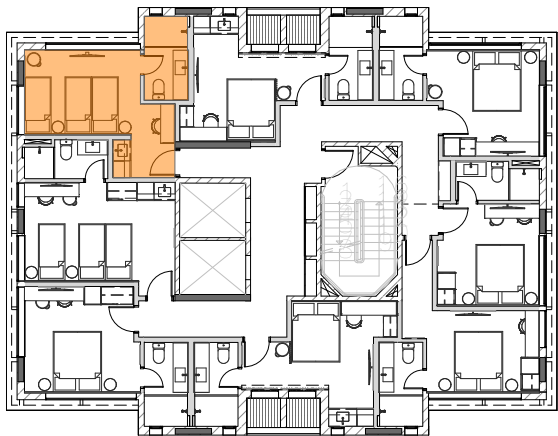





OBS.
conferir medidas no local

REV.	DATA	VISTO	DESCRIÇÃO
00	10/11/2025		Emissão Inicial
01	12/12/2025		Inclusão de Vista Interna nº 10.
02			

CLIENTE COZZY VERGUEIRO	OBRA CORPORATIVO
LOCAL Rua Vergueiro, 3135.	ASSUNTO Liberado Obra
ASSUNTO PLANTA CHAVE TIPO A - APTO FINAL 01	CONTROLE N.º 440
VERIFICADO POR Mariana	DESENHO Washington
ESCALA INDICADA	FOLHA 7/85
REVISÃO 01	DATA 16/12/2025

kaleidoscope

Rua Dr Virgílio de Carvalho
Pinto, 415 - Pinheiros, São Paulo (SP)
Telefone: (11) 3061-0523
<http://www.kaleidoscope.net.br>
projetos@kaleidoscope.net.br

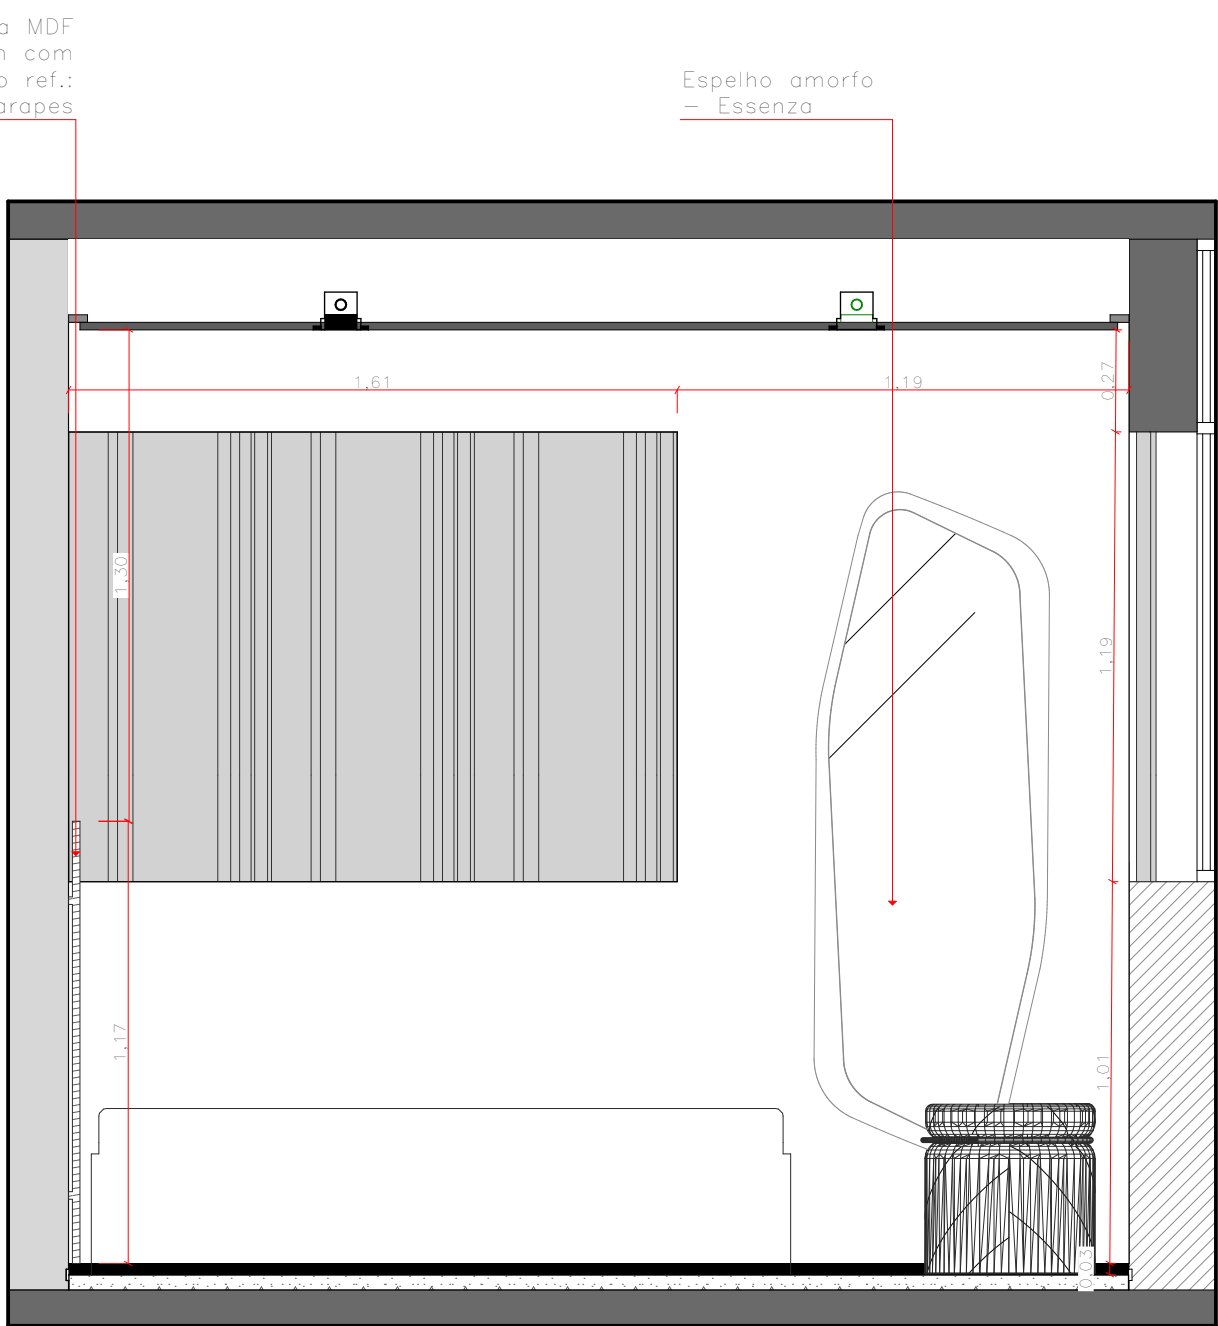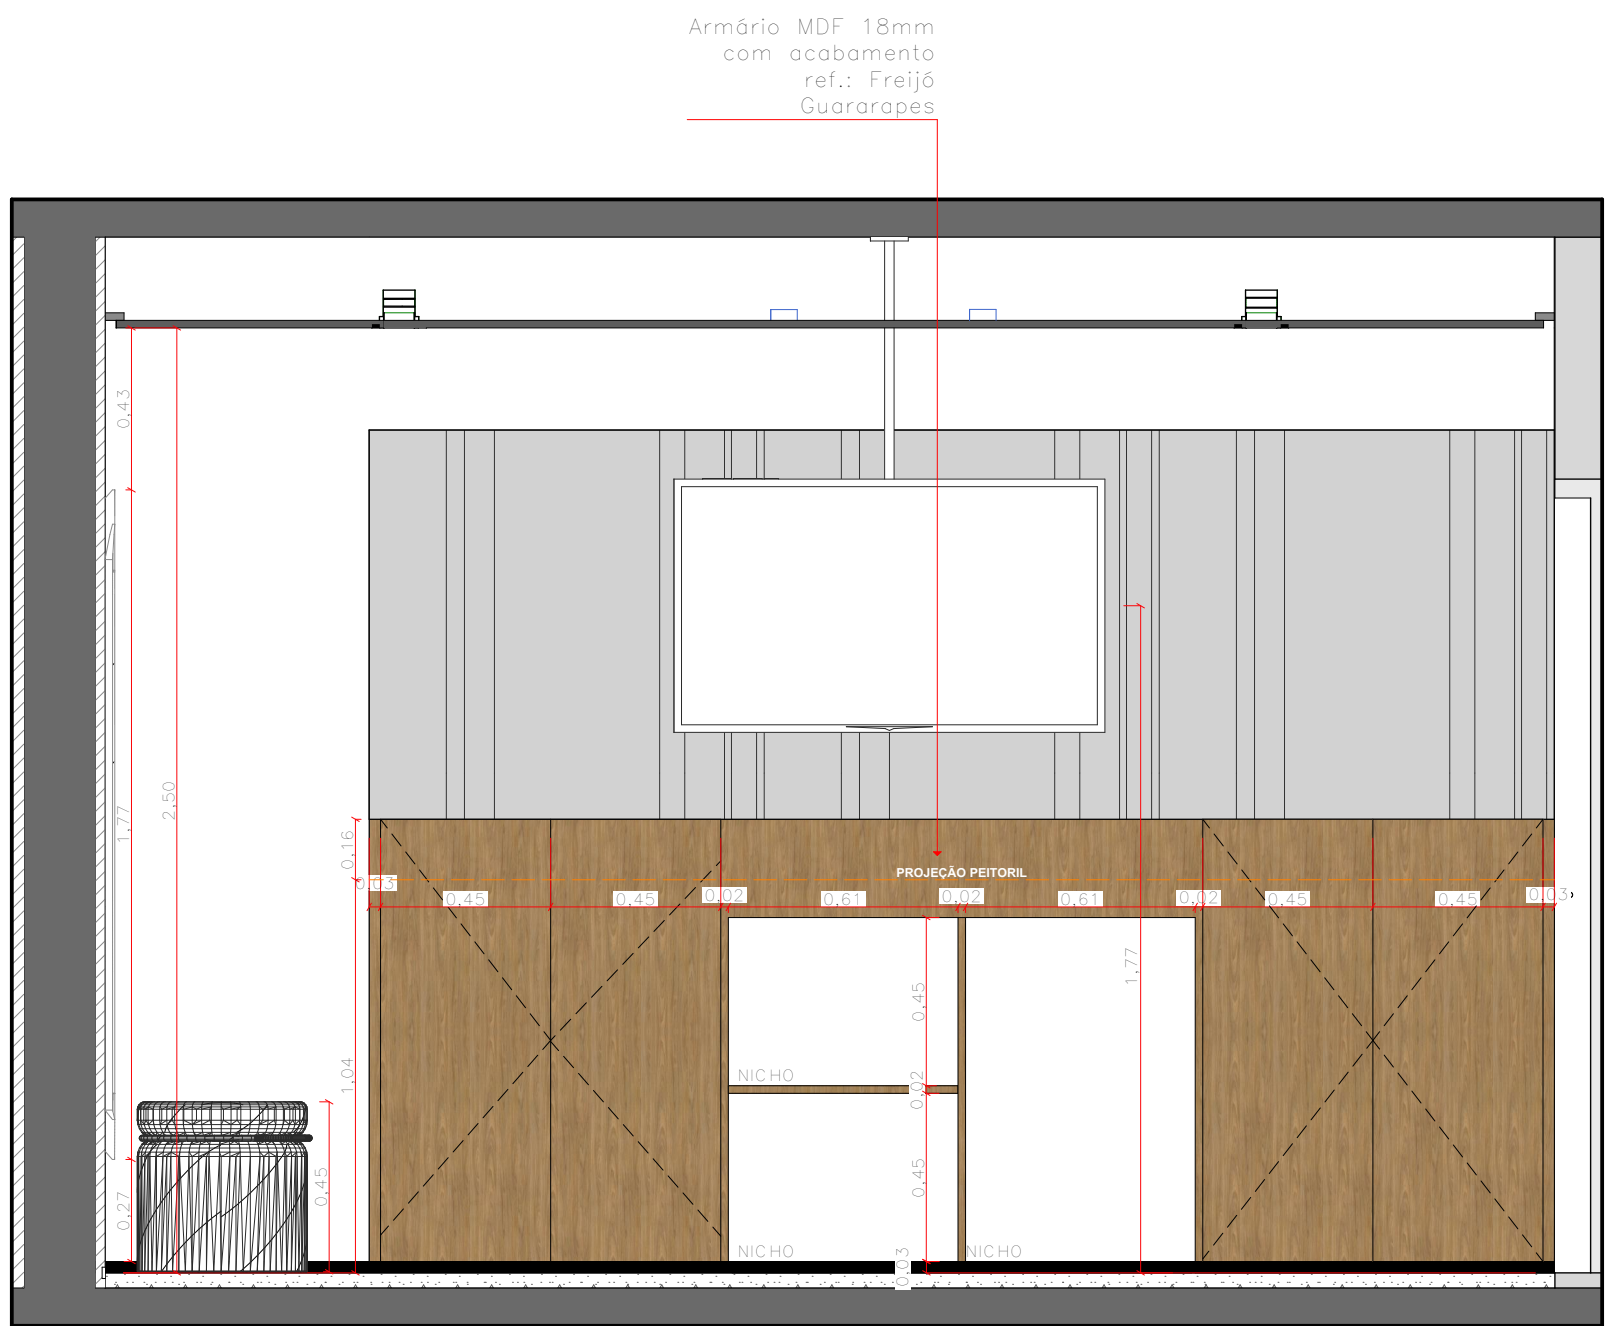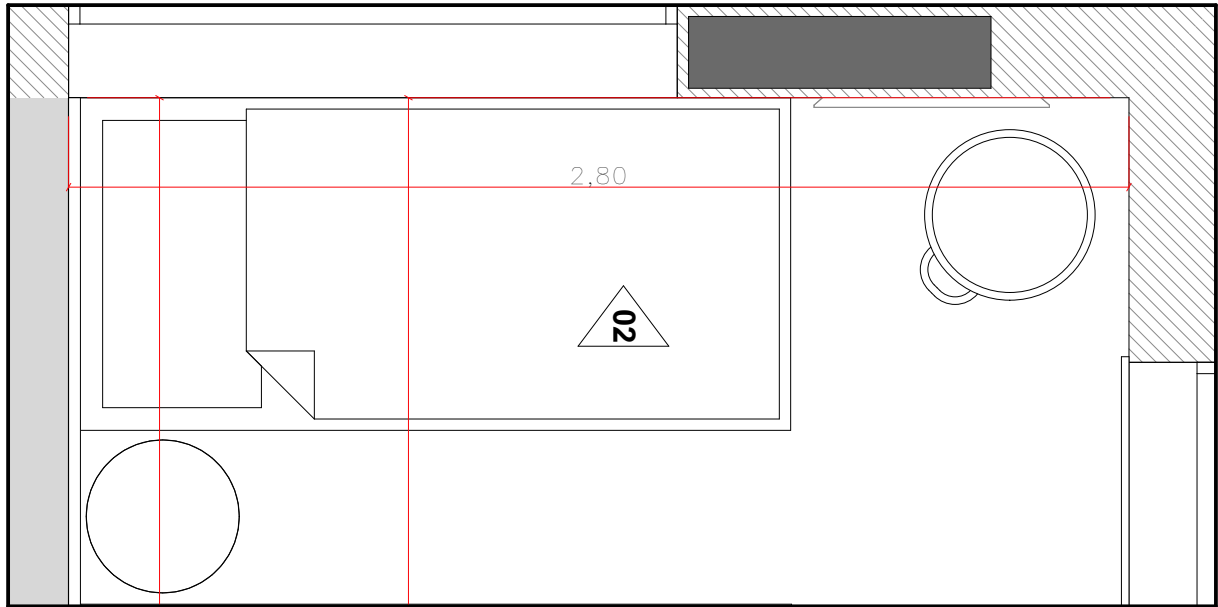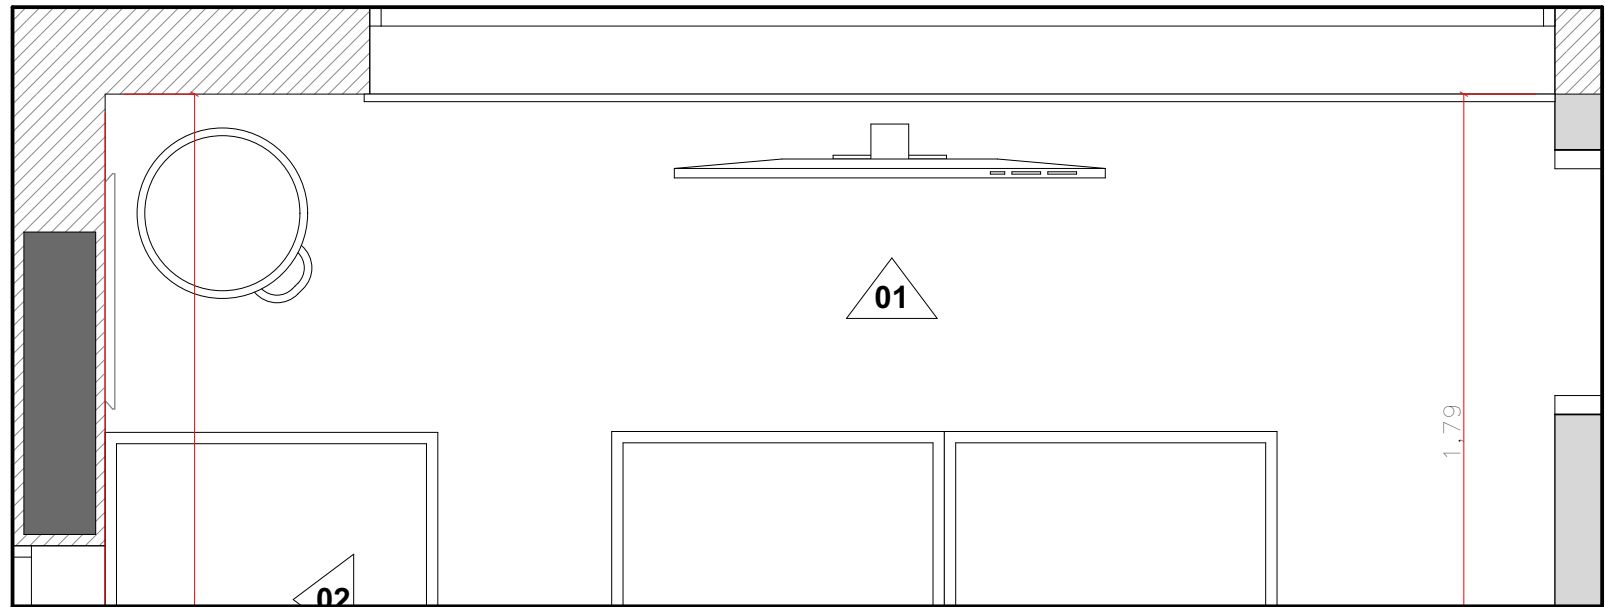

VISTA 01 - APTO "A"
Escala: 1:20

VISTA 02 - APTO "A"
Escala: 1:20





Armários e mesas com estrutura metálica em perfil retangular de 20 mm, na cor preta, e tampos em MDF de 20 mm com acabamento Freijó (Guararapes).

OBS.
conferir medidas no local


REV.	DATA	VISTO	DESCRIÇÃO
00	10/11/2025		Emissão Inicial
01	12/12/2025		Inclusão de Vista Interna nº 10.
02			

CLIENTE COZZY VERGUEIRO	OBRA CORPORATIVO
LOCAL Rua Vergueiro, 3135.	ASSUNTO Liberado Obra
ASSUNTO VISTAS - APTO "A"	CONTROLE N.º 440
VERIFICADO POR Mariana	DESENHO Washington
ESCALA INDICADA	FOLHA 8/85
REVISÃO 01	DATA 16/12/2025


kaleidoscope
Rua Dr Virgílio de Carvalho
Pinto, 415 - Pinheiros, São Paulo (SP)
Telefone: (11) 3061-0523
http://www.kaleidoscope.net.br
projetos@kaleidoscope.net.br

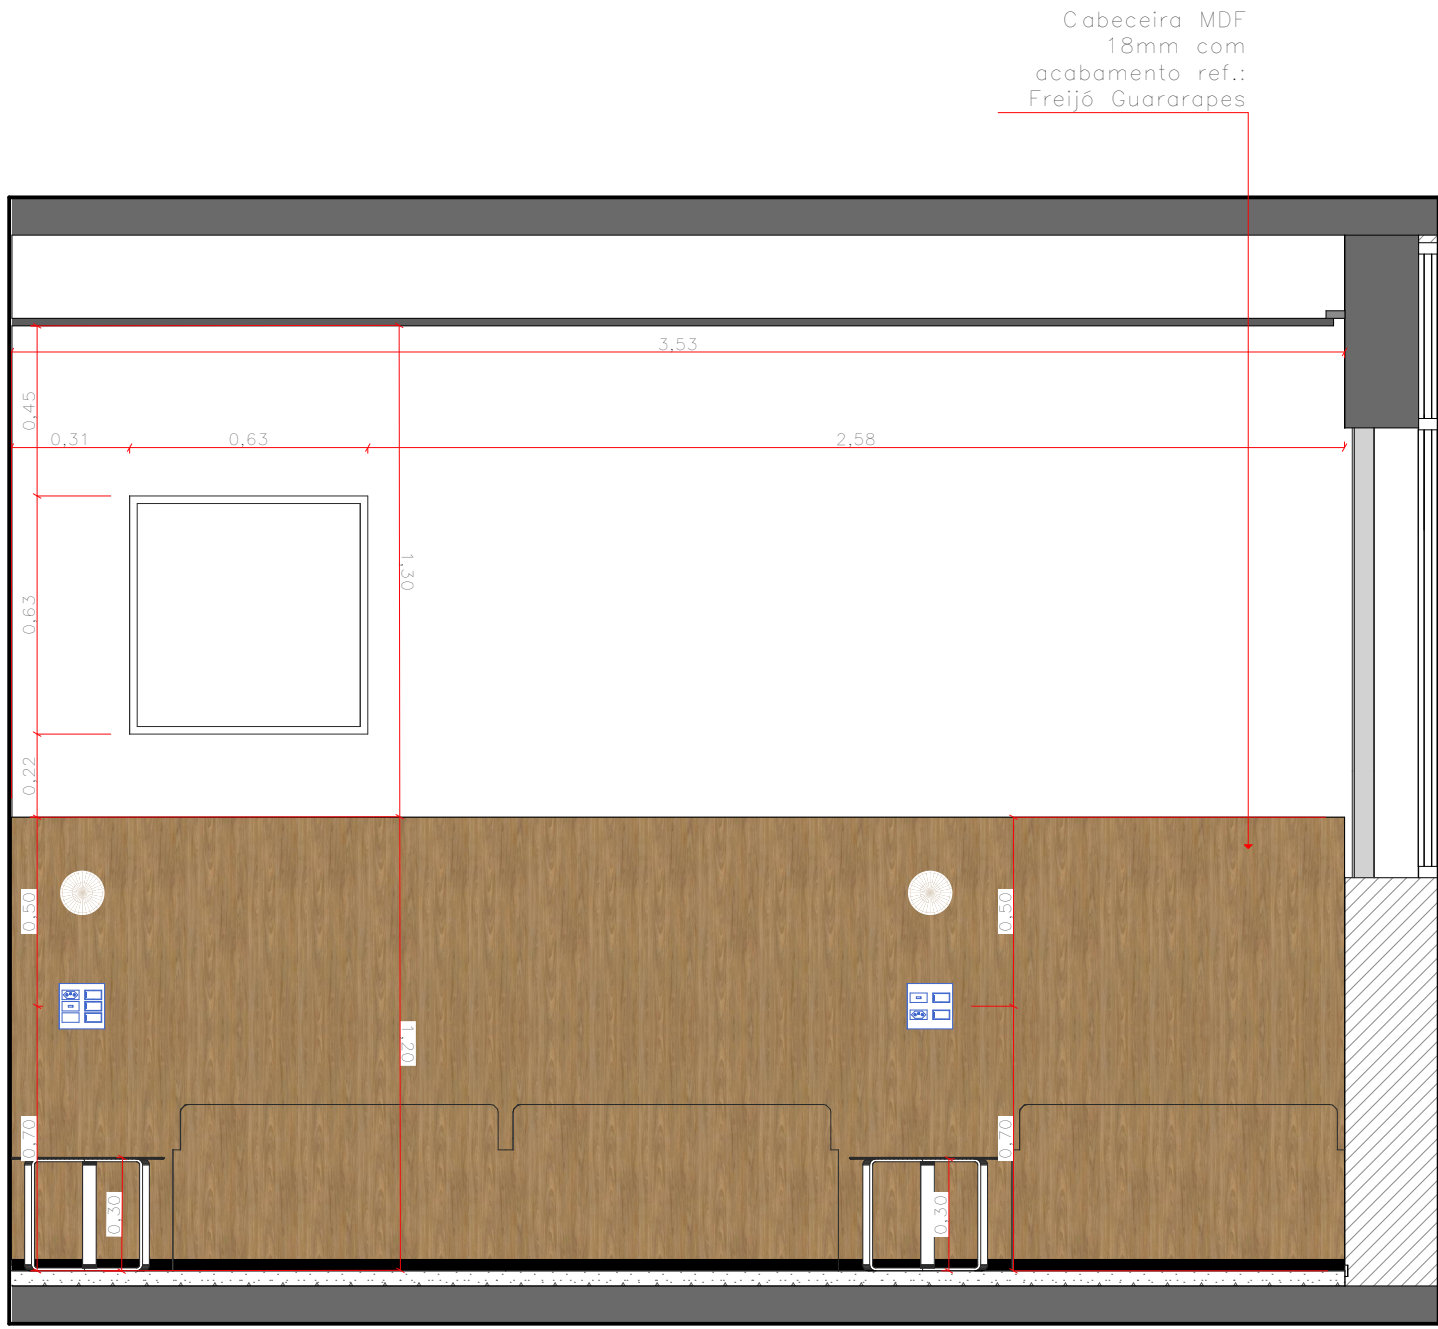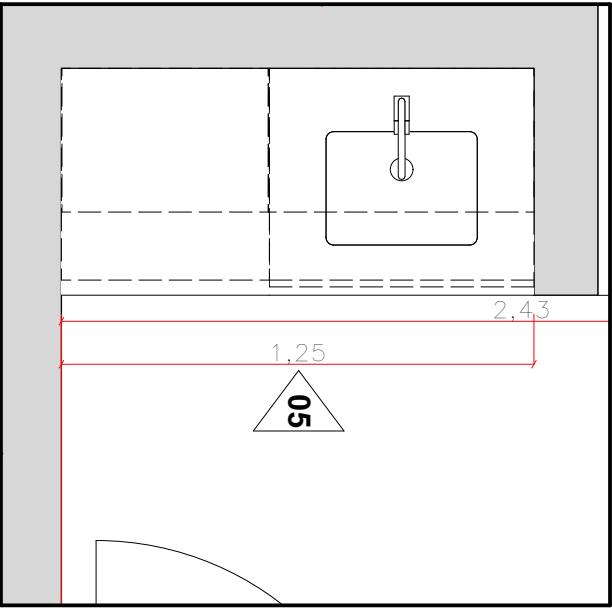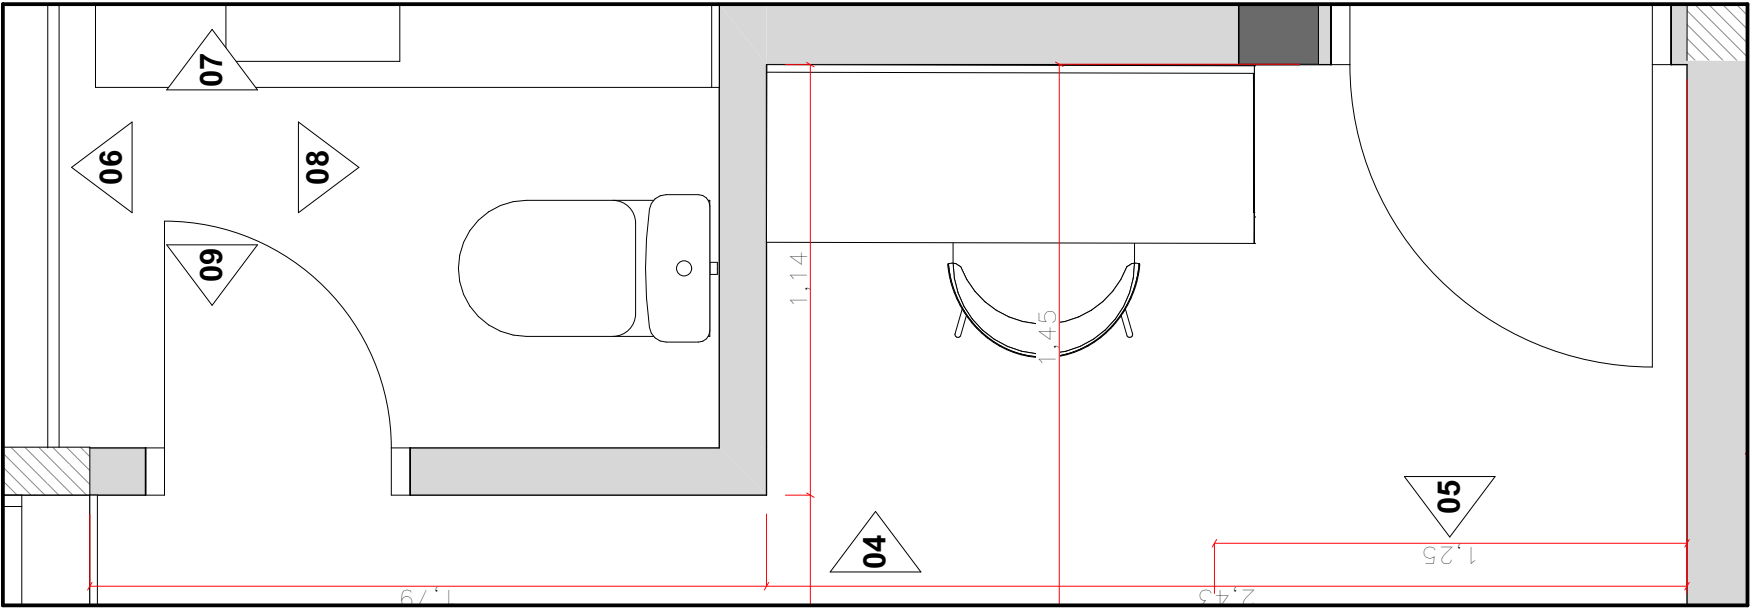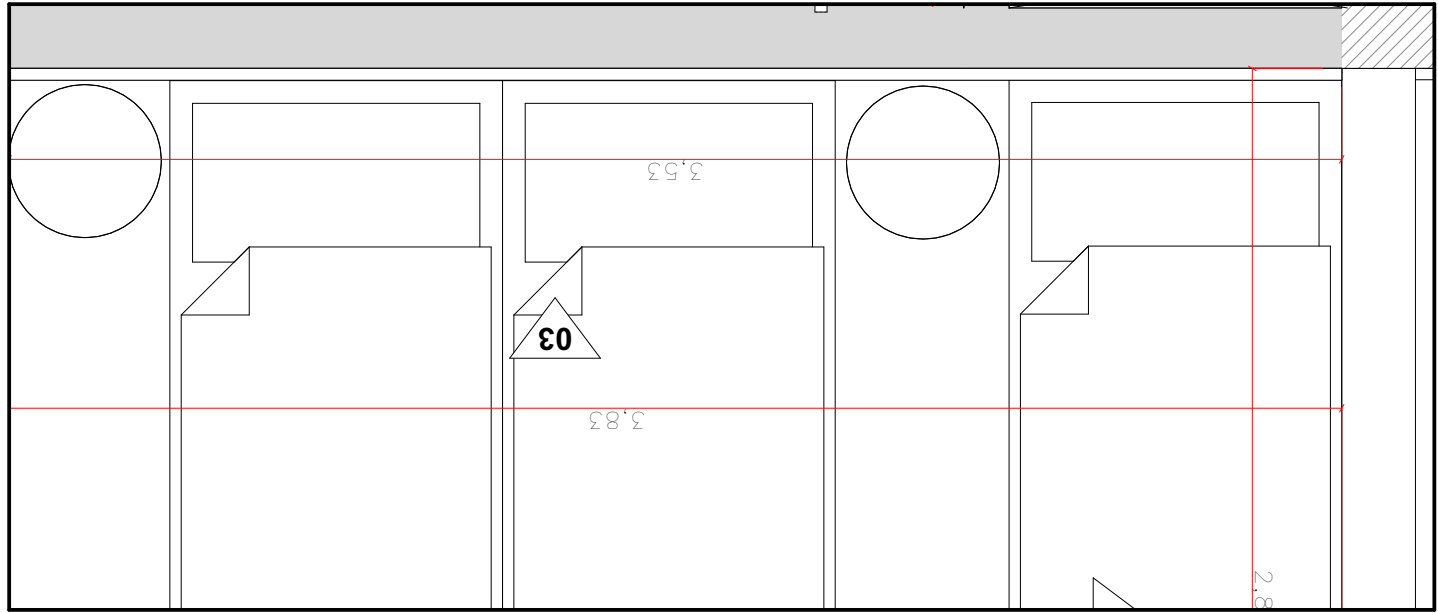

03 VISTA 03 - APTO "A"
Escala: 1:20

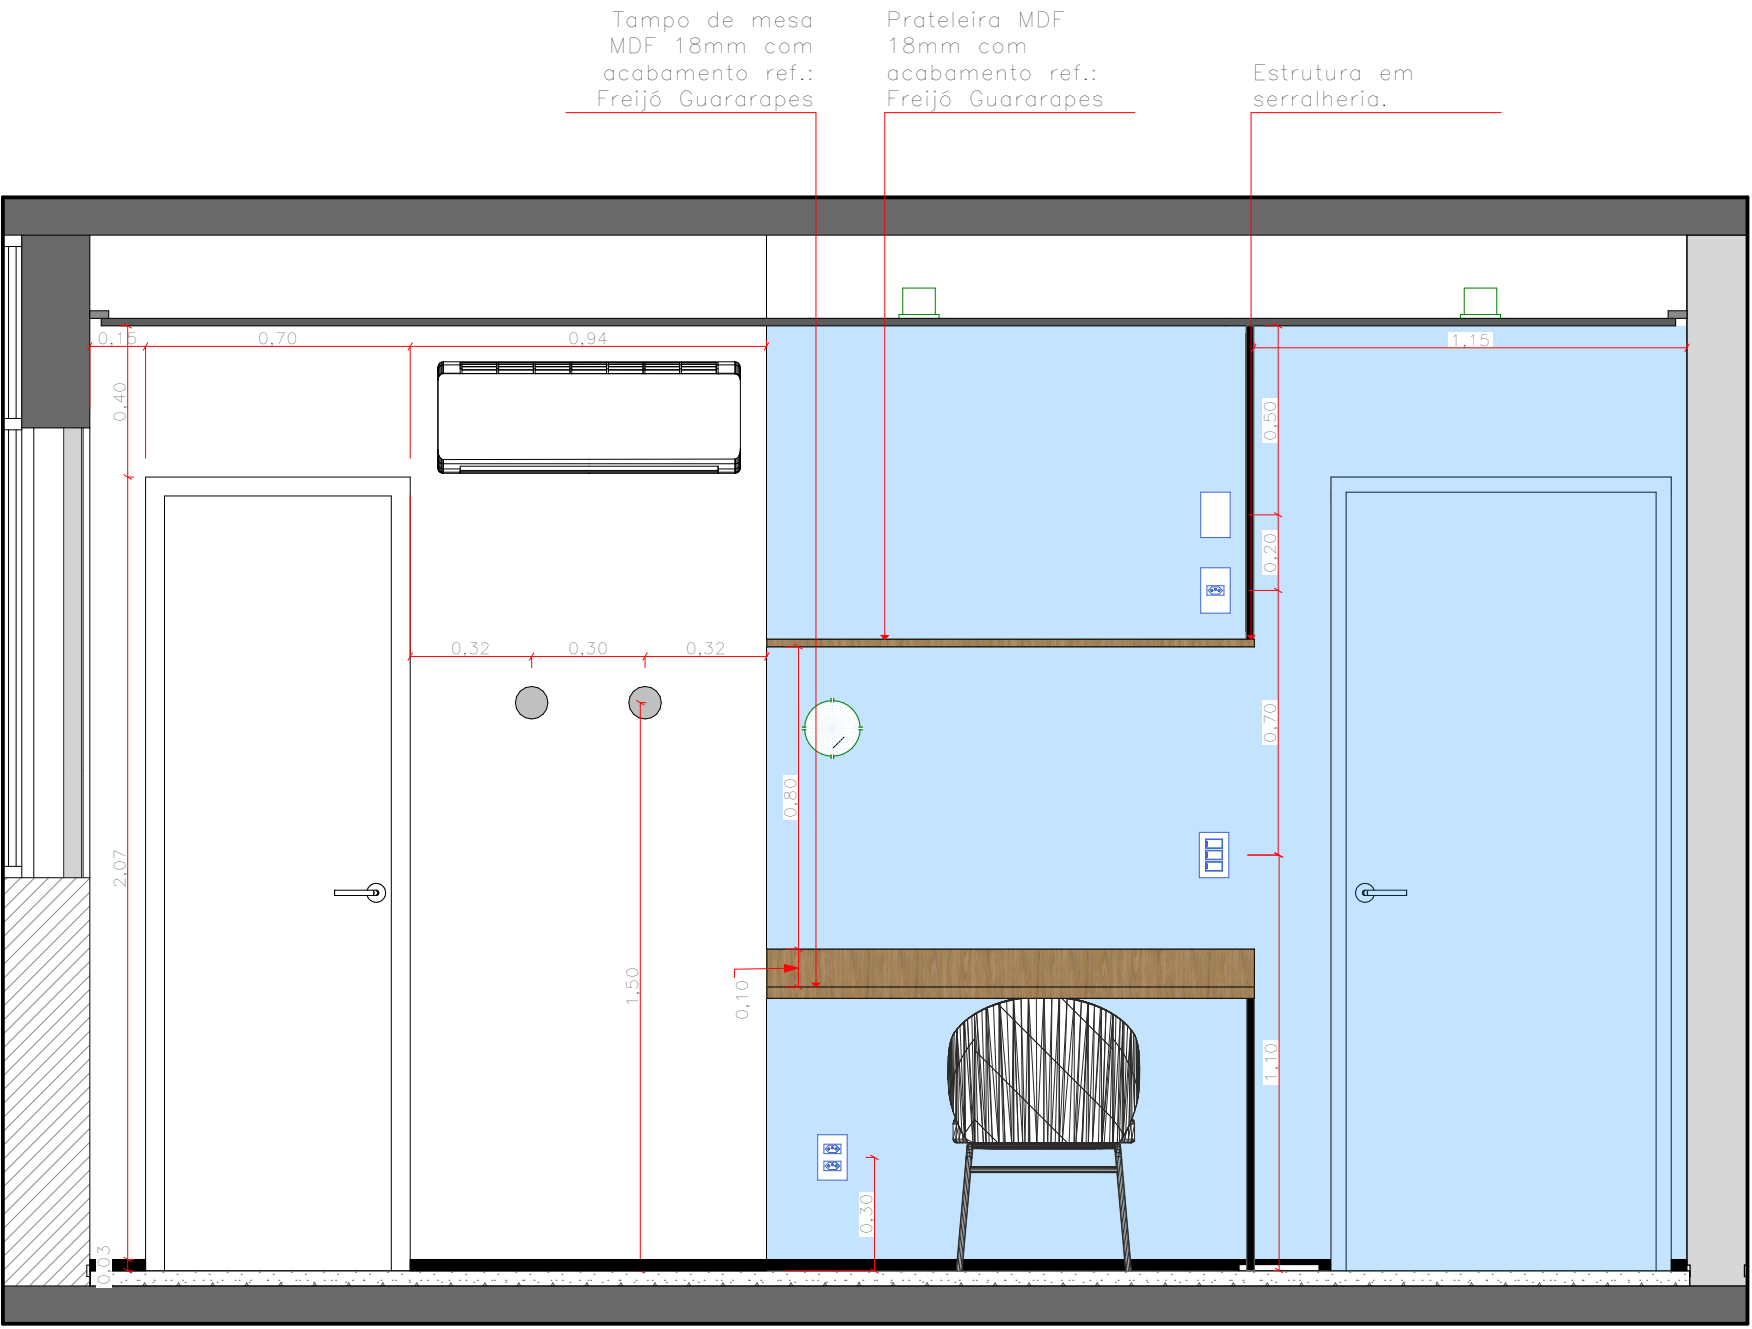

VISTA 04 - APTO "A"
Escala: 1:20

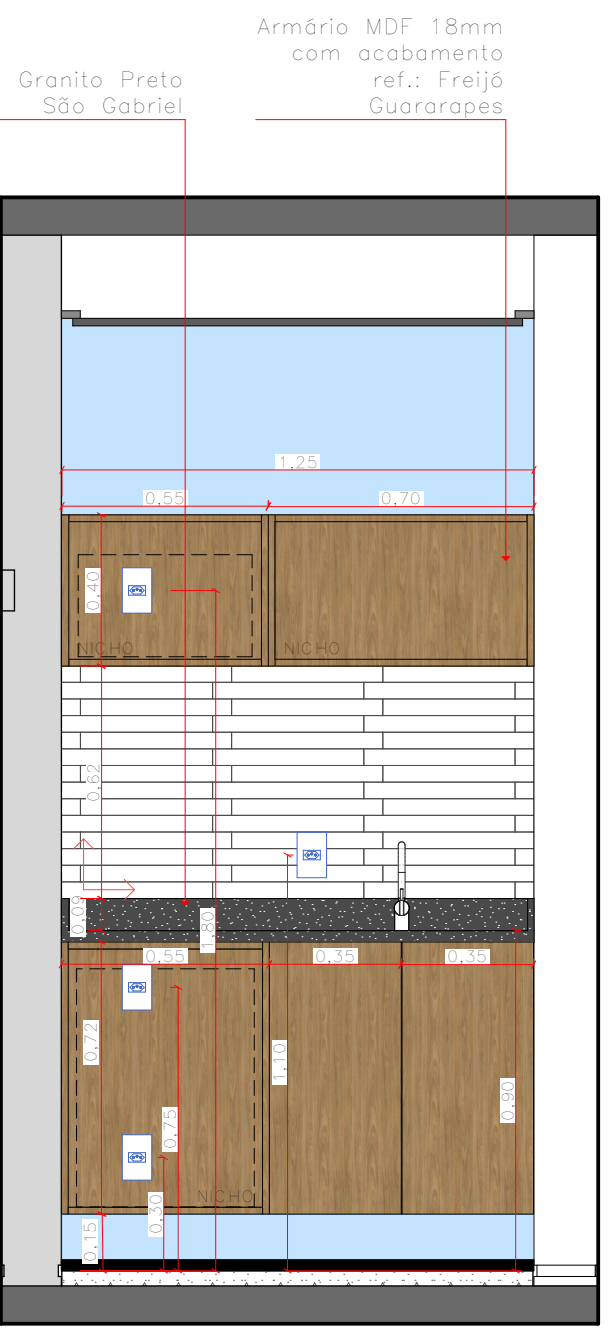

05 VISTA 05 - APTO "A"
Escala: 1:20

Armários e mesas com estrutura metálica em perfil retangular de 20 mm, na cor preta, e tampos em MDF de 20 mm com acabamento Freijó (Guararapes).

OBS.
conferir medidas no local


REV.	DATA	VISTO	DESCRIÇÃO
00	10/11/2025		Emissão Inicial
01	12/12/2025		Inclusão de Vista Interna nº 10.
02			

CLIENTE
COZZY VERGUEIRO
LOCAL
Rua Vergueiro, 3135.
ASSUNTO
VISTAS - APTO "A"
VERIFICADO POR
Mariana

DESENHO
Washington

OBRA
CORPORATIVO
ASSUNTO
Liberado Obra
CONTOLE N.º DATA
440 16/12/2025
ESCALA FOLHA REVISÃO
INDICADA 9/85 01

kaleidoscope
Rua Dr Virgilio de Carvalho
Pinto, 415 - Pinheiros, São Paulo (SP)
Telefone: (11) 3061-0523
http://www.kaleidoscope.net.br
projetos@kaleidoscope.net.br

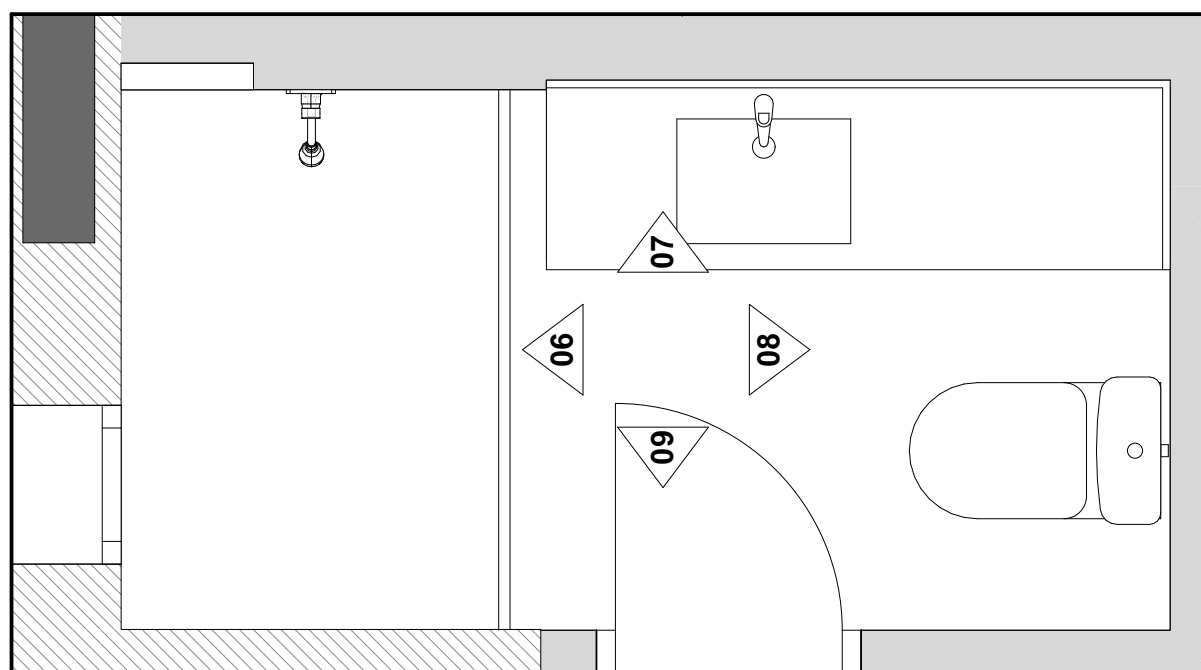


Box, porta de correr, vidro temperado incolor liso e acessórios em perfil reto preto 1,43x2,10m(LxA)

Nicho em porcelanato (35x47cm), profundidade de 7 cm, acabamento com cantoneiras de alumínio na cor preta.


- Torneira de mesa bica baixa para lavatório Level 16,9x14,6x5,5cm;
- Cuba de embutir deca - branco 48x35cm.

- Bacia para caixa acoplada Level - 64x35x38cm;
- Caixa acoplada com acionamento DuoLevel - 38,5x15,5x36cm.

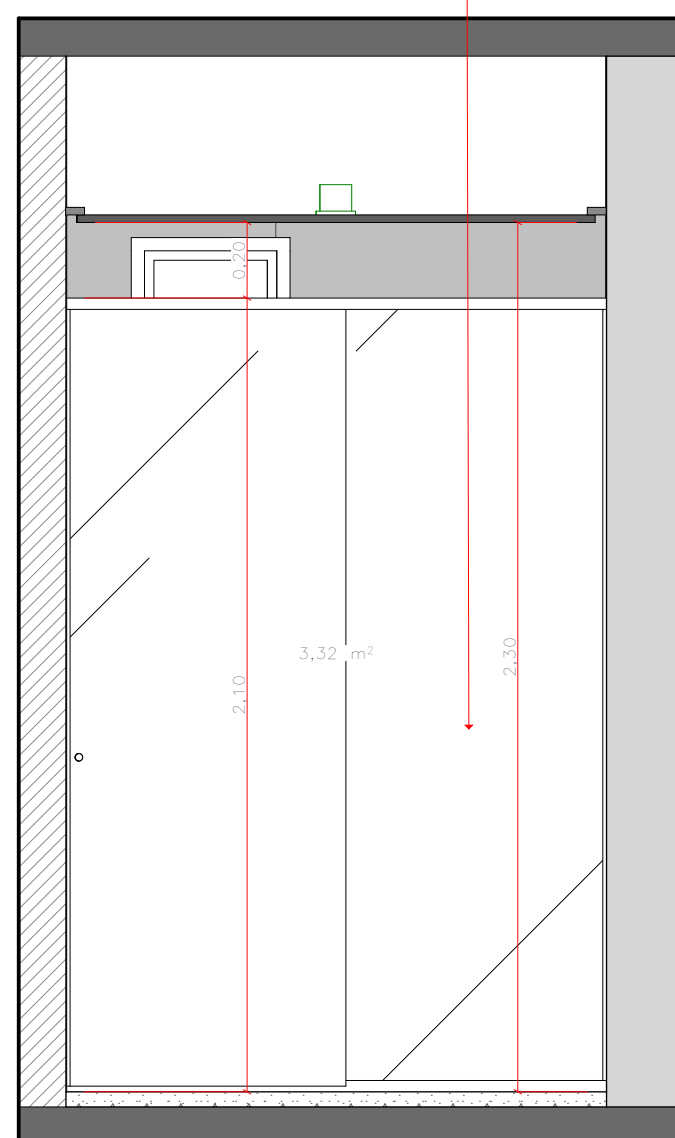


06 VISTA 06 - BANHO "A"

Escala: 1:20

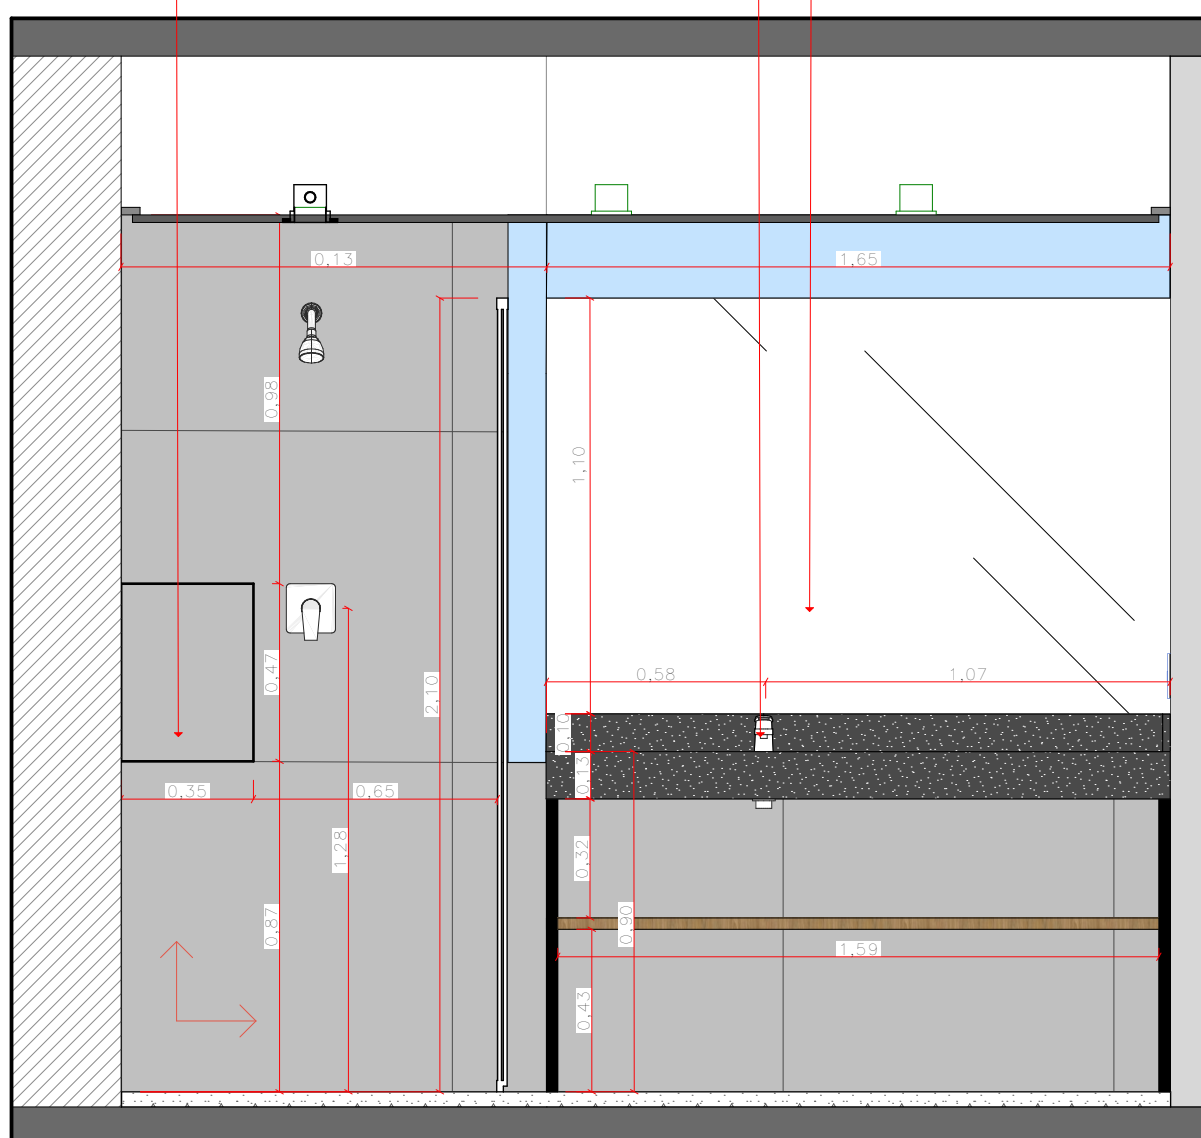


07 VISTA 07 - BANHO "A"

Escala: 1:20

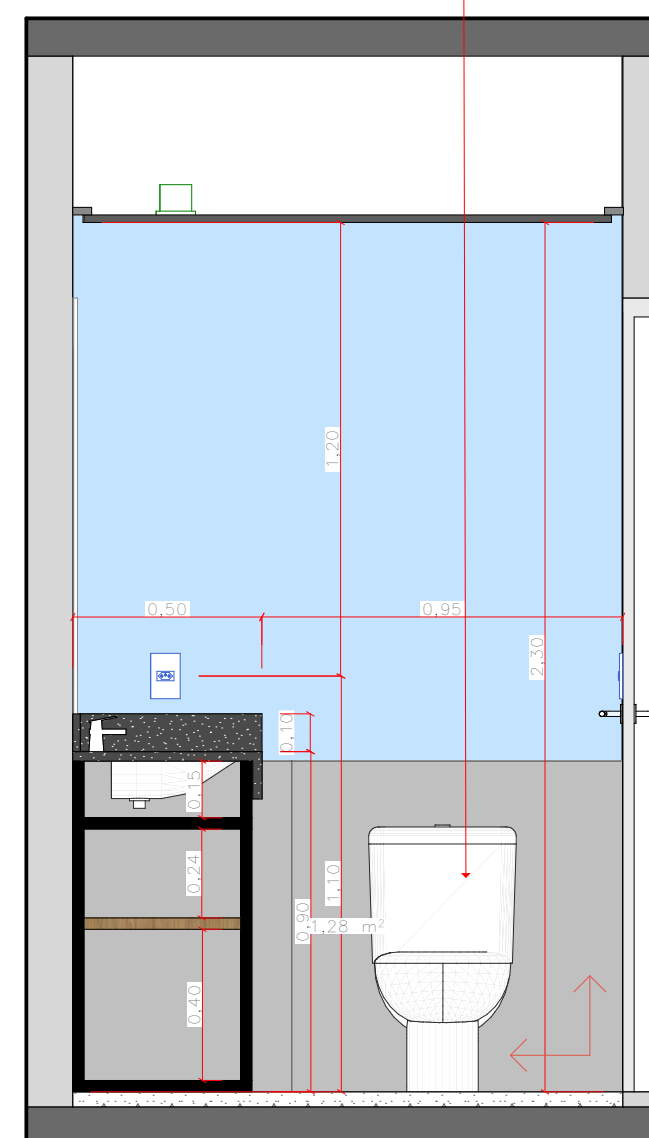

08 VISTA 08 - BANHO "A"

Escala: 1:20

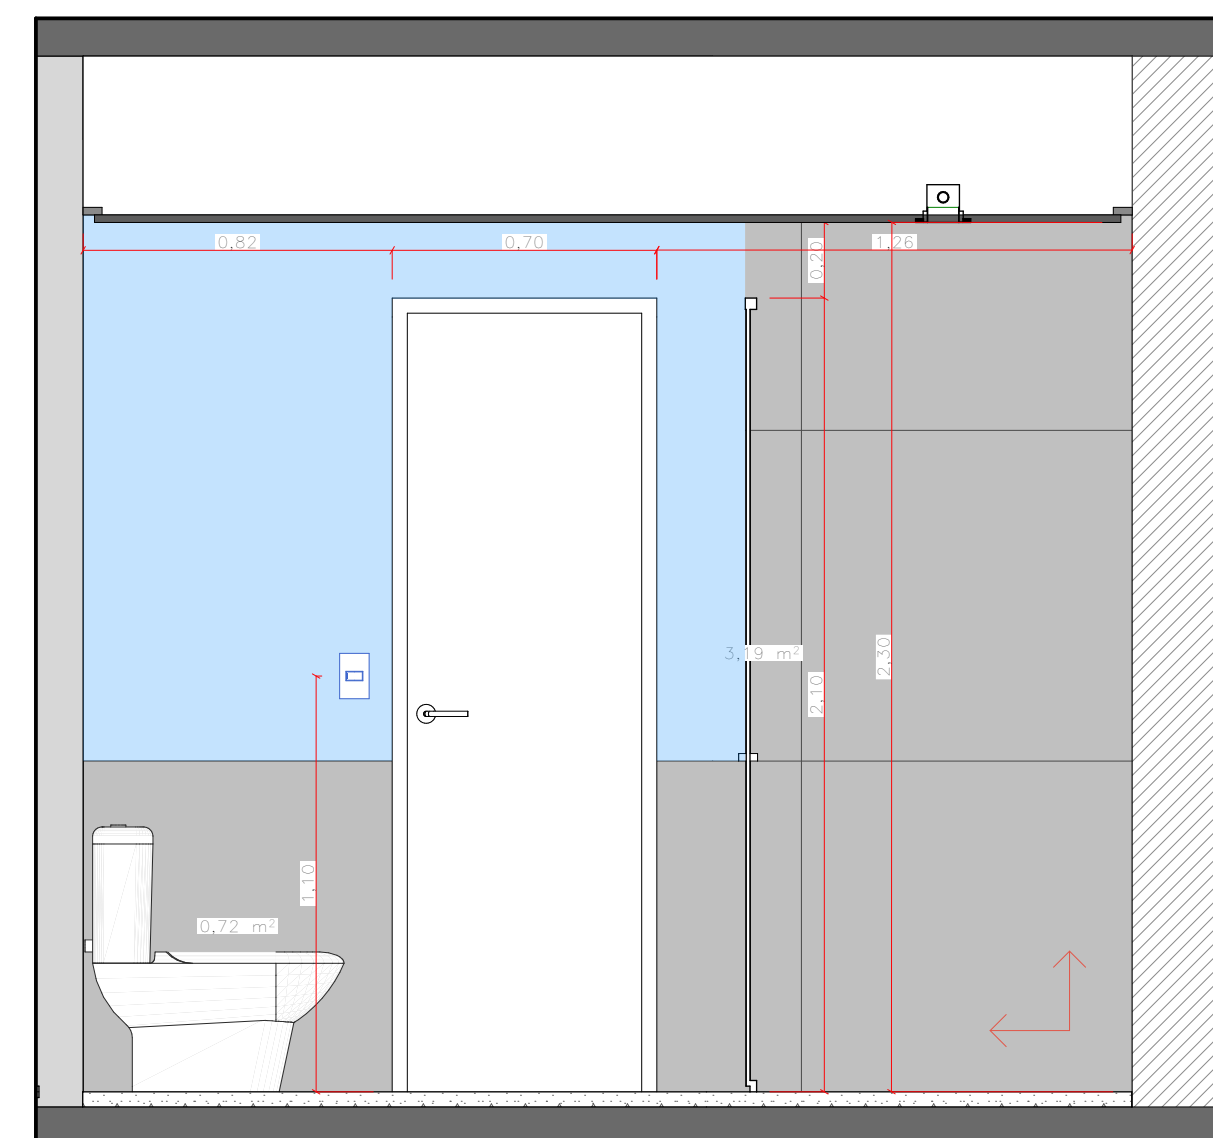

09 VISTA 09 - BANHO "A"

Escala: 1:20


OBS.
conferir medidas no local

REV.	DATA	VISTO	DESCRIÇÃO
00	10/11/2025		Emissão Inicial
01	12/12/2025		Inclusão de Vista Interna nº 10.
02			

CLIENTE COZZY VERGUEIRO		OBRA CORPORATIVO		
LOCAL Rua Vergueiro, 3135.		ASSUNTO Liberado Obra		
ASSUNTO VISTAS - BANHOS A		CONTROLE N.º 440	DATA 16/12/2025	
VERIFICADO POR	DESENHO	MARCA INDICADA	FOLHA 10/85	REVISÃO 01
	Washington			

|kaleidoscope

Rua Dr Virgílio de Carvalho
Pinto, 415 - Pinheiros, São Paulo (SP)
Telefone: (11) 3061-0523
<http://www.kaleidoscope.net.br>
projetos@kaleidoscope.net.br

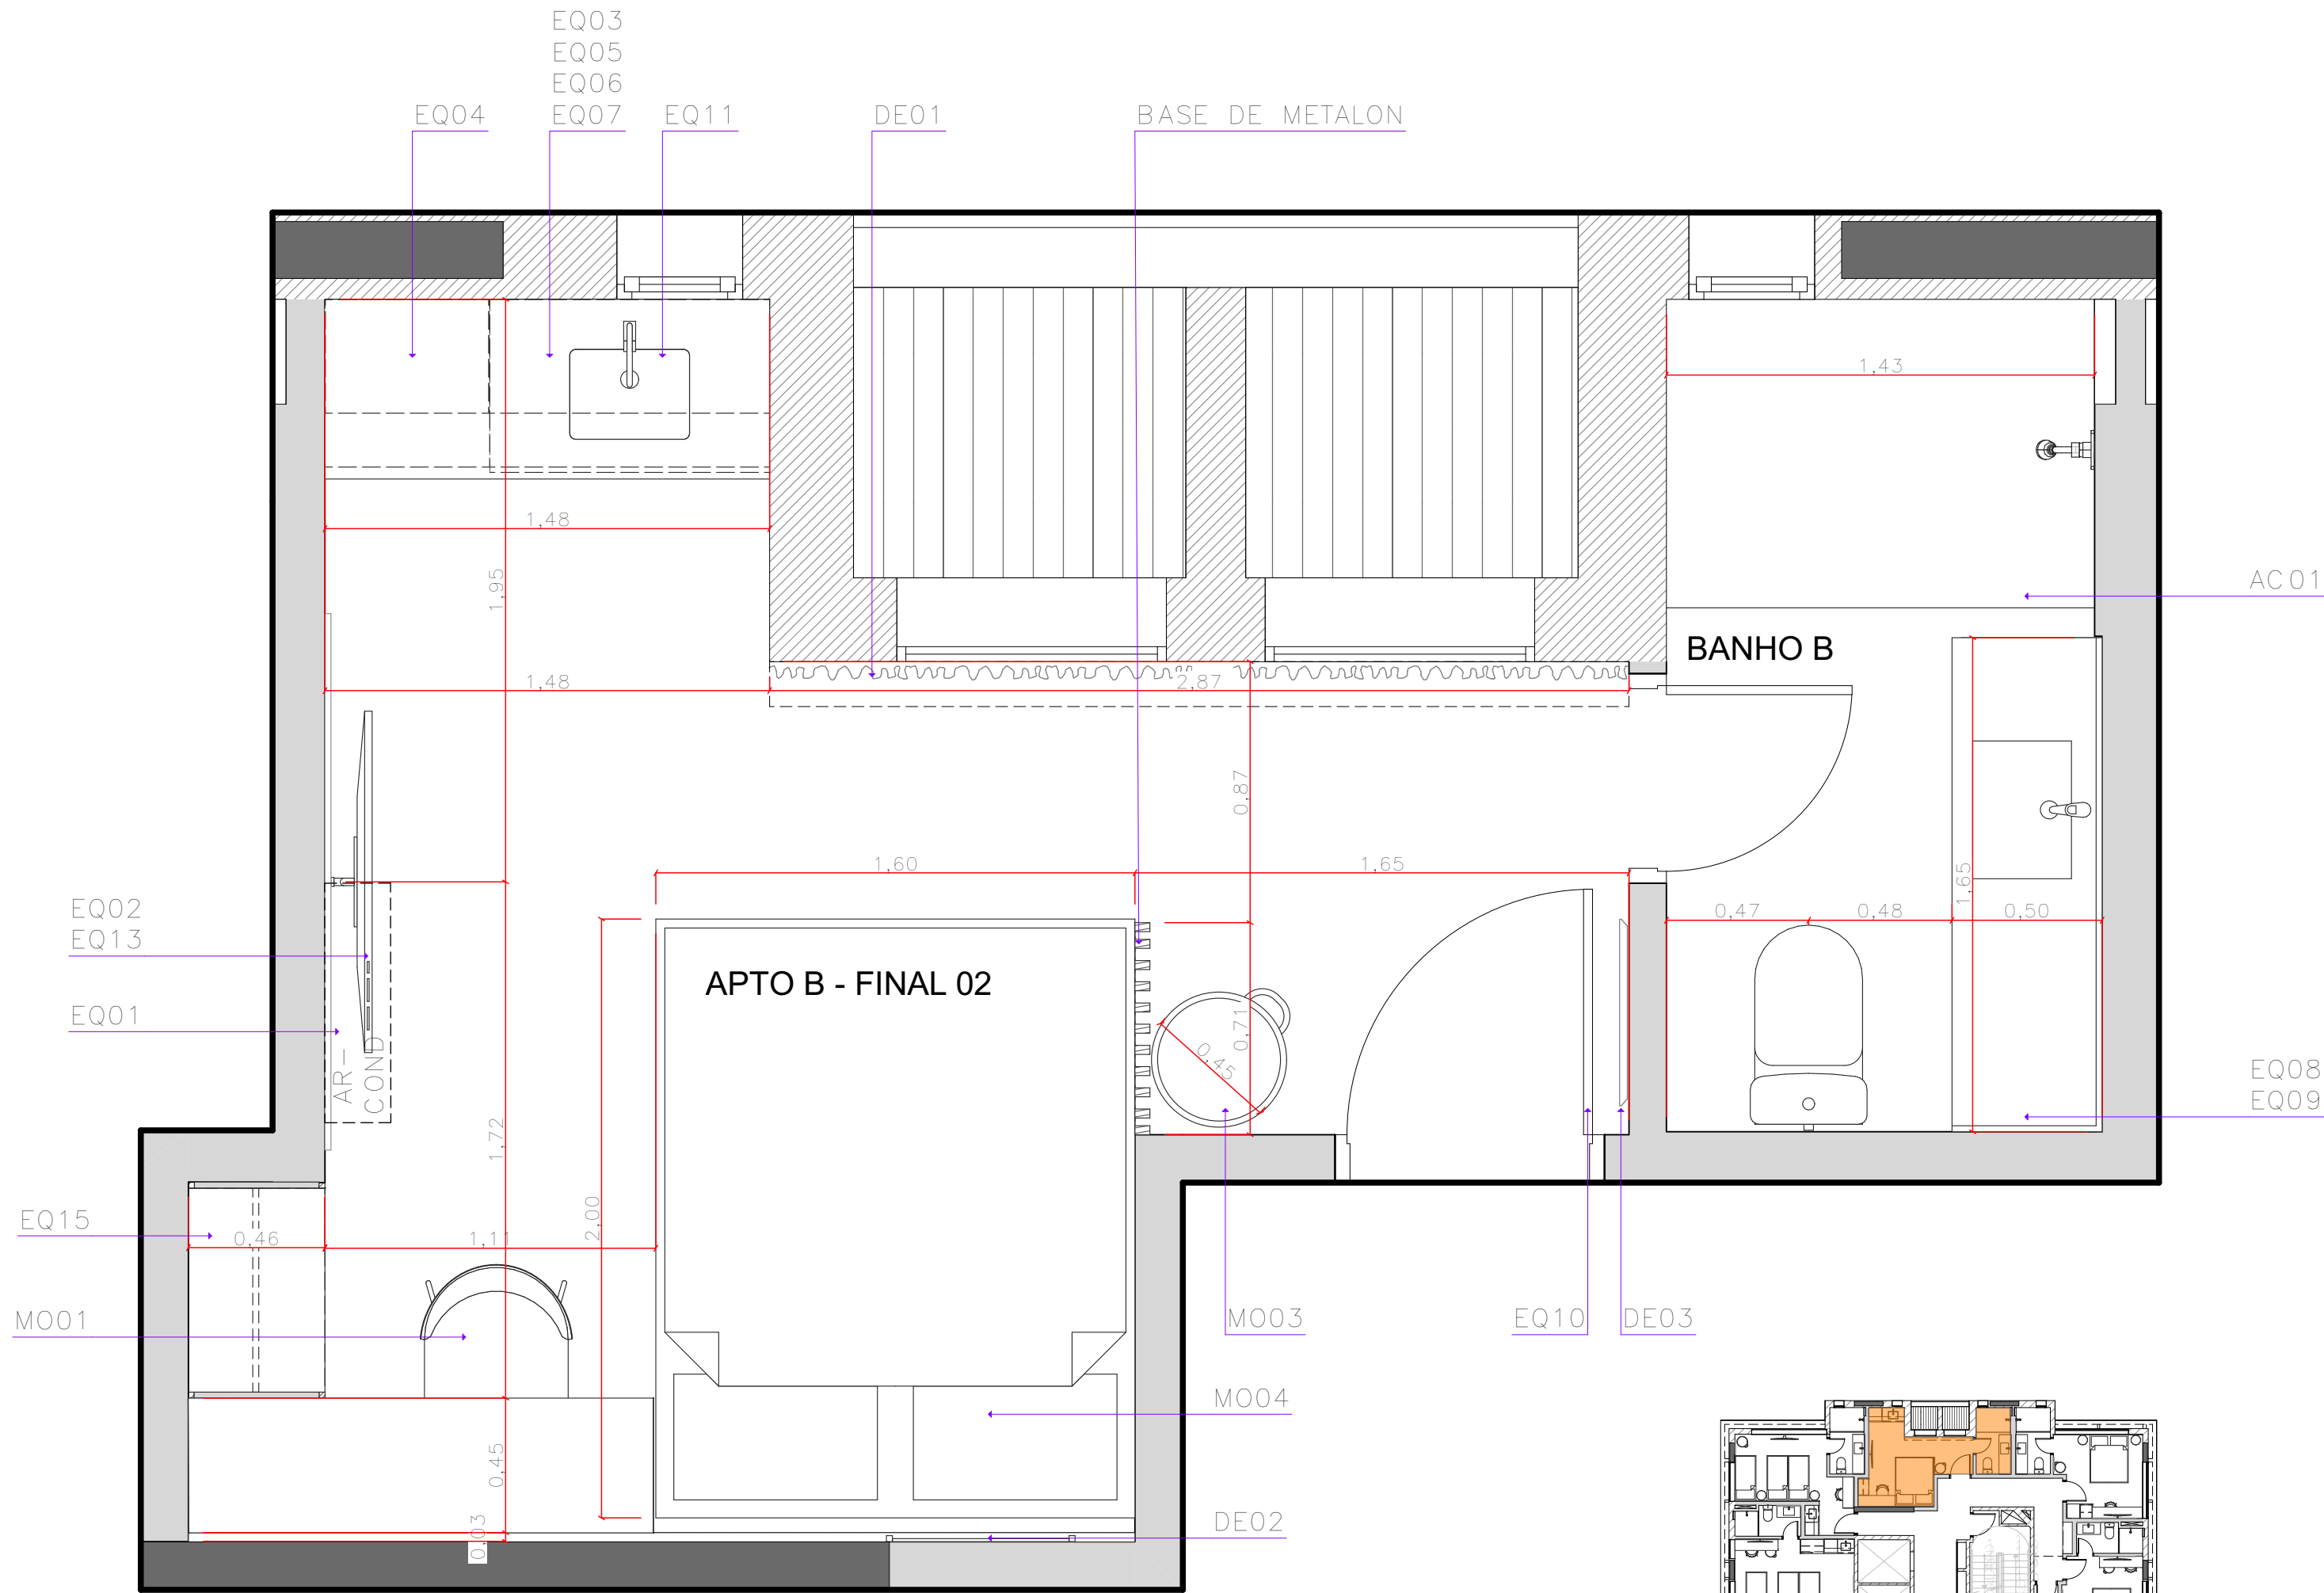

LAYOUT TIPO B - APTO FINAL 02

Escala: 1:20

SÍMBOLO	FOTO	DESCRIÇÃO	QTDE.
EQUIPAMENTO			
EQ01		Equipamento Split Inverter LG, Midea, Carrier ou Hitachi	
EQ02		Smart TV LG ou Samsung 50"	
EQ03		Frigobar	
EQ04		Cooktop Indução Embutido 2 Bocas Brastemp ou Tramontina	
EQ05		Microondas Consul 20L CMO20BF cor inox	
EQ06		Cafeteira Nespresso Mini cor preto	
EQ07		Grill Britania Saúde cor Inox	
EQ08		Secador de Cabelo com ar quente e frio 1800 W KB-SDC-800-18 - KENBY	
EQ09		Passadeira Vaporizador Portátil BDV2000V 1200W	
EQ10		Fechadura Digital de Embutir com Maçaneta IFR 3000 Intelbras	
EQ11		Filtro purificador de água sob bancada, Planeta Água Pure9 ou similar	
EQ12		Suporte Articulado Móvel 22-65 Monster Braço Longo 65,9cm - cor preto	
EQ13		Conversor digital + antena interna ou decoder tv a cabo (vivo)	
EQ14		Suporte de Teto para TV 32 a 75 Giratório CTS946	
EQ15		Echo Pop (Geração mais recente) Smart speaker compacto com som envolvente e Alexa Cor Preta	

MOBILIÁRIO			
MO01		Cadeira 50x55x77 (LxCxA)	
MO02		Conjunto Box + Colchão Hotel Beautyrest Simmons Solteiro	
MO03		Puff - ø420 x 450	
MO04		Mesa lateral redonda em aço carbono pintado de preto fosco Ø40cm x h60cm Prodomo Design	
MO05		Conjunto Box + Colchão Hotel Beautyrest Simmons Queen	

DECORAÇÃO			
DE01		Cortina Backout dublado Linho Cinza, trilho triplo suíço de sobrepôr em alumínio branco. Prega macho rasa.	
DE02		Quadro 63x63cm com moldura em madeira preta ARTIMAGE	
DE03		Espelho Amorfo - 620x25x1800 (LxCxA) - Acabamento Laminado de Madeira: Nogueira - Essenza	
DE04		Conjunto de 2 ganchos metal areia - CasaMind ou similar	

ACESSÓRIOS			
AC01		Box, porta de correr, vidro temperado incolor liso e acessórios em perfil reto preto 1,43x2,10m(LxA)	01 un


OBS.
conferir medidas no local

REV.	DATA	VISTO	DESCRIÇÃO
00	10/11/2025		Emissão Inicial
01	12/12/2025		Inclusão de Vista Interna nº 10.
02			

CLIENTE COZZY VERGUEIRO		OBRA CORPORATIVO	
LOCAL Rua Vergueiro, 3135.		ASSUNTO Liberado Obra	
ASSUNTO PLANTA DE LAYOUT TIPO B - APTO FINAL 02		CONTROLE N.º DATA 440 16/12/2025	
VERIFICADO POR Mariana	DESENHO Washington	ESCALA INDICADA	FOLHA 11/85
		REVISÃO 01	



kaleidoscope

Rua Dr Virgílio de Carvalho
Pinto, 415 - Pinheiros, São Paulo (SP)
Telefone: (11) 3061-0523
http://www.kaleidoscope.net.br
projetos@kaleidoscope.net.br

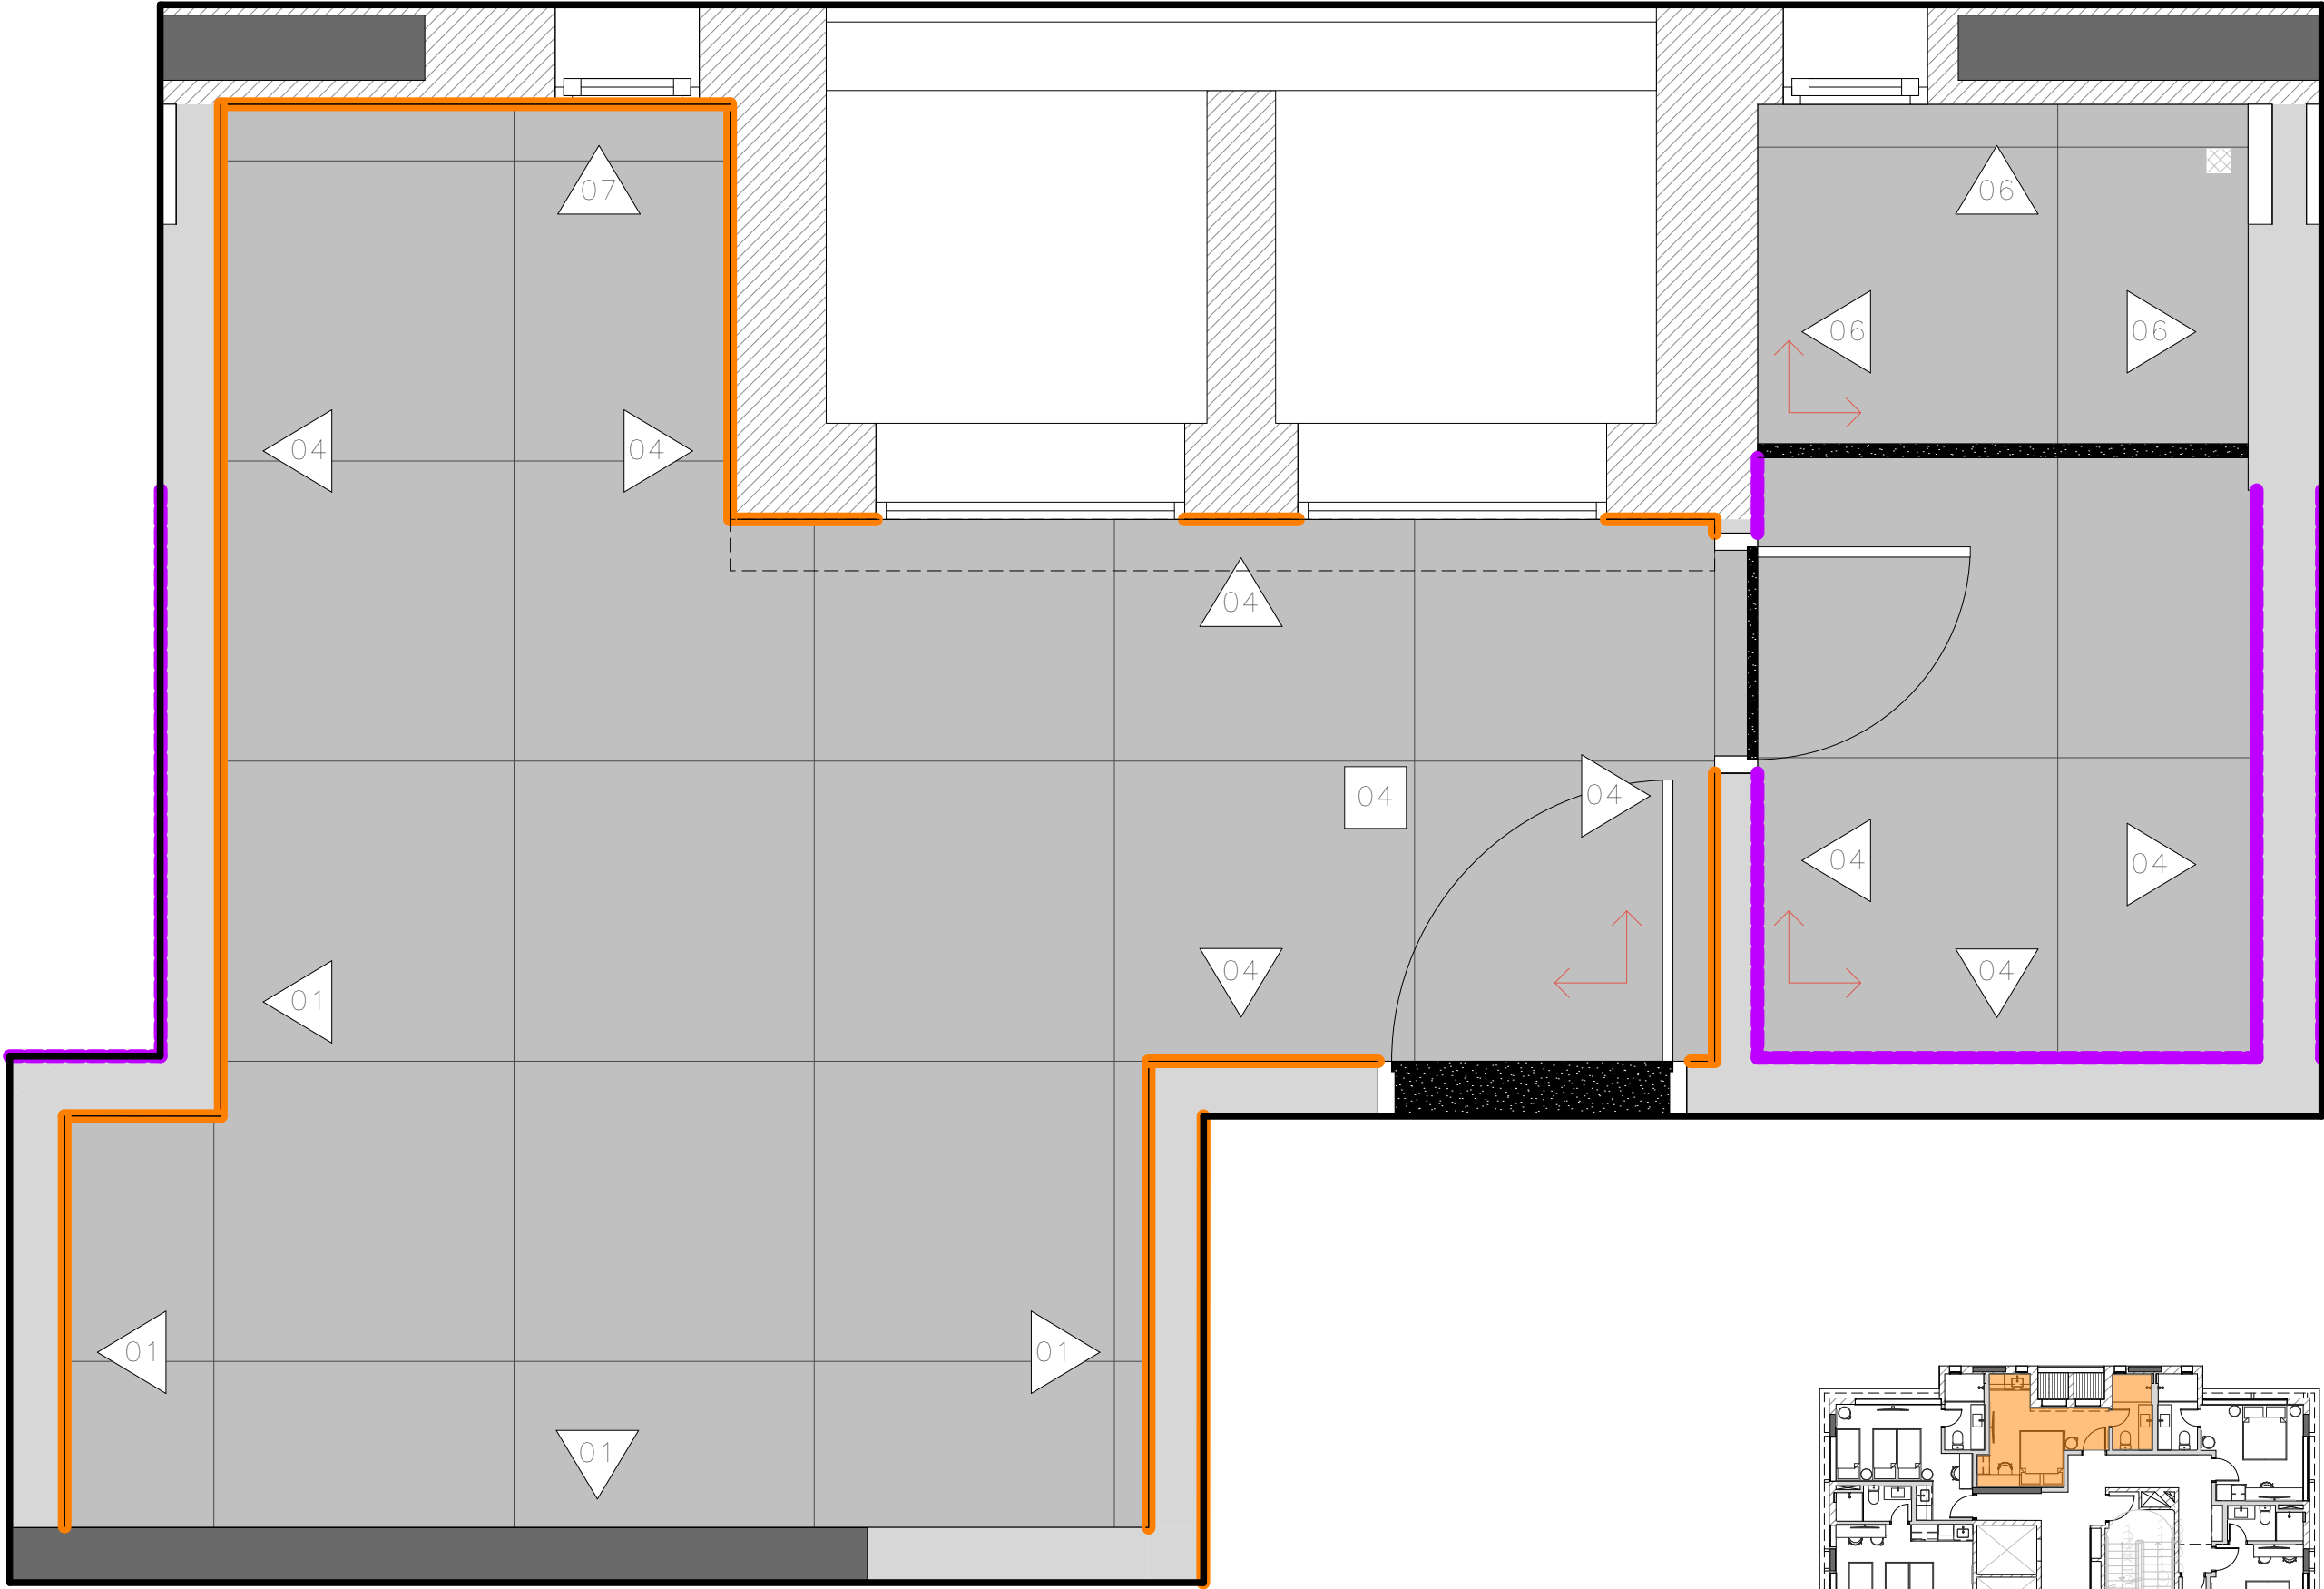

PISO E ACABAMENTO TIPO B - APTO FINAL 02

Escala: 1:20

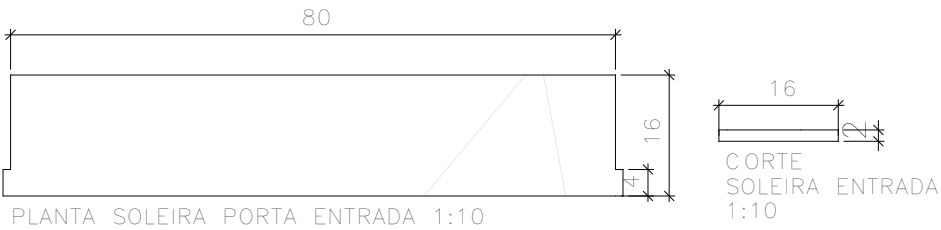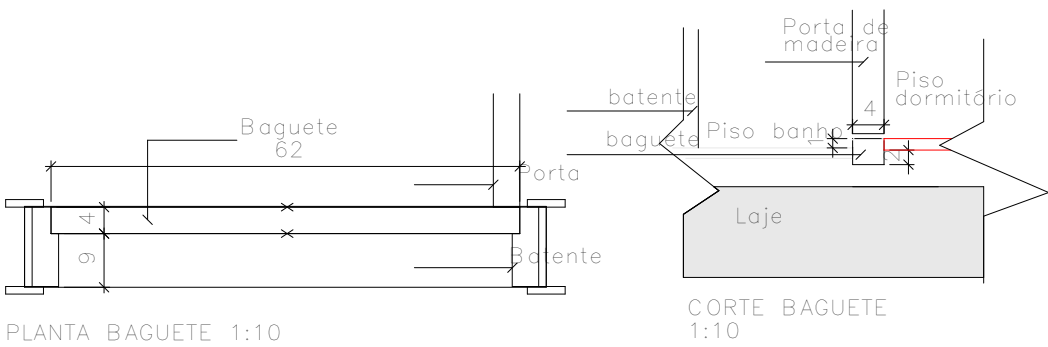

LEGENDA		
SÍMBOLO	DESCRIÇÃO	QUANTIDADE

	Ínício de paginação
--	---------------------

PISO		
01	Porcelanato 87,7x87,7cm ref.: Downtown SGR NAT - Portinari	- m²
02	Porcelanato 120x120cm ref.: Downtown SGR NAT - Portinari	- m²
03	Piso existente	- m²

PAREDE		
01	Pintura - Cor Branco Puro - Suvinil	-
02	Pintura - Cor Veludo Azul - Suvinil (APTO A - APTO FINAL 01/APTO G - APTO FINAL 07)	-
03	Pintura - Cor Bolsa de Veludo - Suvinil (APTO E - APTO FINAL 05/APTO H - APTO FINAL 08)	-
04	Pintura - Cor Espinafre - Suvinil (APTO B - APTO FINAL 02/APTO D - APTO FINAL 04)	-
05	Pintura - Cor Seiva de Curry - Suvinil (APTO C - APTO FINAL 03/APTO F - APTO FINAL 06)	-
06	Porcelanato 87,5x87,5cm - h=87,5cm	-
07	Porcelanato Natural Make Sgr Bold 4,42x40 Portinari	-
	Porcelanato 87,5x87,5cm - h=87,5cm	-

TETO		
01	Forro de gesso com pintura Cor Branco Puro - Suvinil	-
02	Forro de gesso com pintura Cor Veludo Azul - Suvinil (APTO A - APTO FINAL 01/APTO G - APTO FINAL 07)	-
03	Forro de gesso com pintura Cor Veludo Azul - Suvinil (APTO E - APTO FINAL 05/APTO H - APTO FINAL 08)	-
04	Forro de gesso com pintura Cor Espinafre - Suvinil (APTO B - APTO FINAL 02/APTO D - APTO FINAL 04)	-
05	Forro de gesso com pintura Cor Curry - Suvinil	-

RODAPÉ		
01	Rodapé em poliestireno liso preto - Santa Luzia ou similar - H=3cm	- ML

SOLEIRA E BAGUETE		
	Baguete e Soleira em granito São Gabriel	-

	Ralo oculto	-
--	-------------	---

- TODOS OS QUANTITATIVOS ESTÃO SEM % DE PERDA. INCLUIR A % DE ACORDO COM O INDICADO PARA CADA PRODUTO
- CONFERIR PÉ DIREITO NO LOCAL PARA CÁLCULO DOS REVESTIMENTOS DE PAREDE

OBS.
conferir medidas no local




REV.	DATA	VISTO	DESCRIÇÃO
00	10/11/2025		Emissão Inicial
01	12/12/2025		Inclusão de Vista Interna nº 10.
02			


CLIENTE COZZY VERGUEIRO		OBRA CORPORATIVO	
LOCAL Rua Vergueiro, 3135.		ASSUNTO Liberado Obra	
ASSUNTO PLANTA DE PISOS E ACABAMENTO TIPO B - APTO FINAL 02		CONTROLE N.º 440	DATA 16/12/2025
VERIFICADO POR Mariana	DESENHO Washington	ESCALA INDICADA	FOLHA 12/85
		REVISÃO 01	

kaleidoscope

Rua Dr Virgilio de Carvalho
Pinto, 415 - Pinheiros, São Paulo (SP)
Telefone: (11) 3061-0523
<http://www.kaleidoscope.net.br>
projetos@kaleidoscope.net.br


LEGENDA	
SÍMBOLO	DESCRIÇÃO

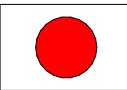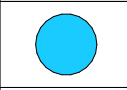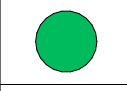	Ponto de água quente
	Ponto de água fria
	Ponto de gás
	Ponto de esgoto

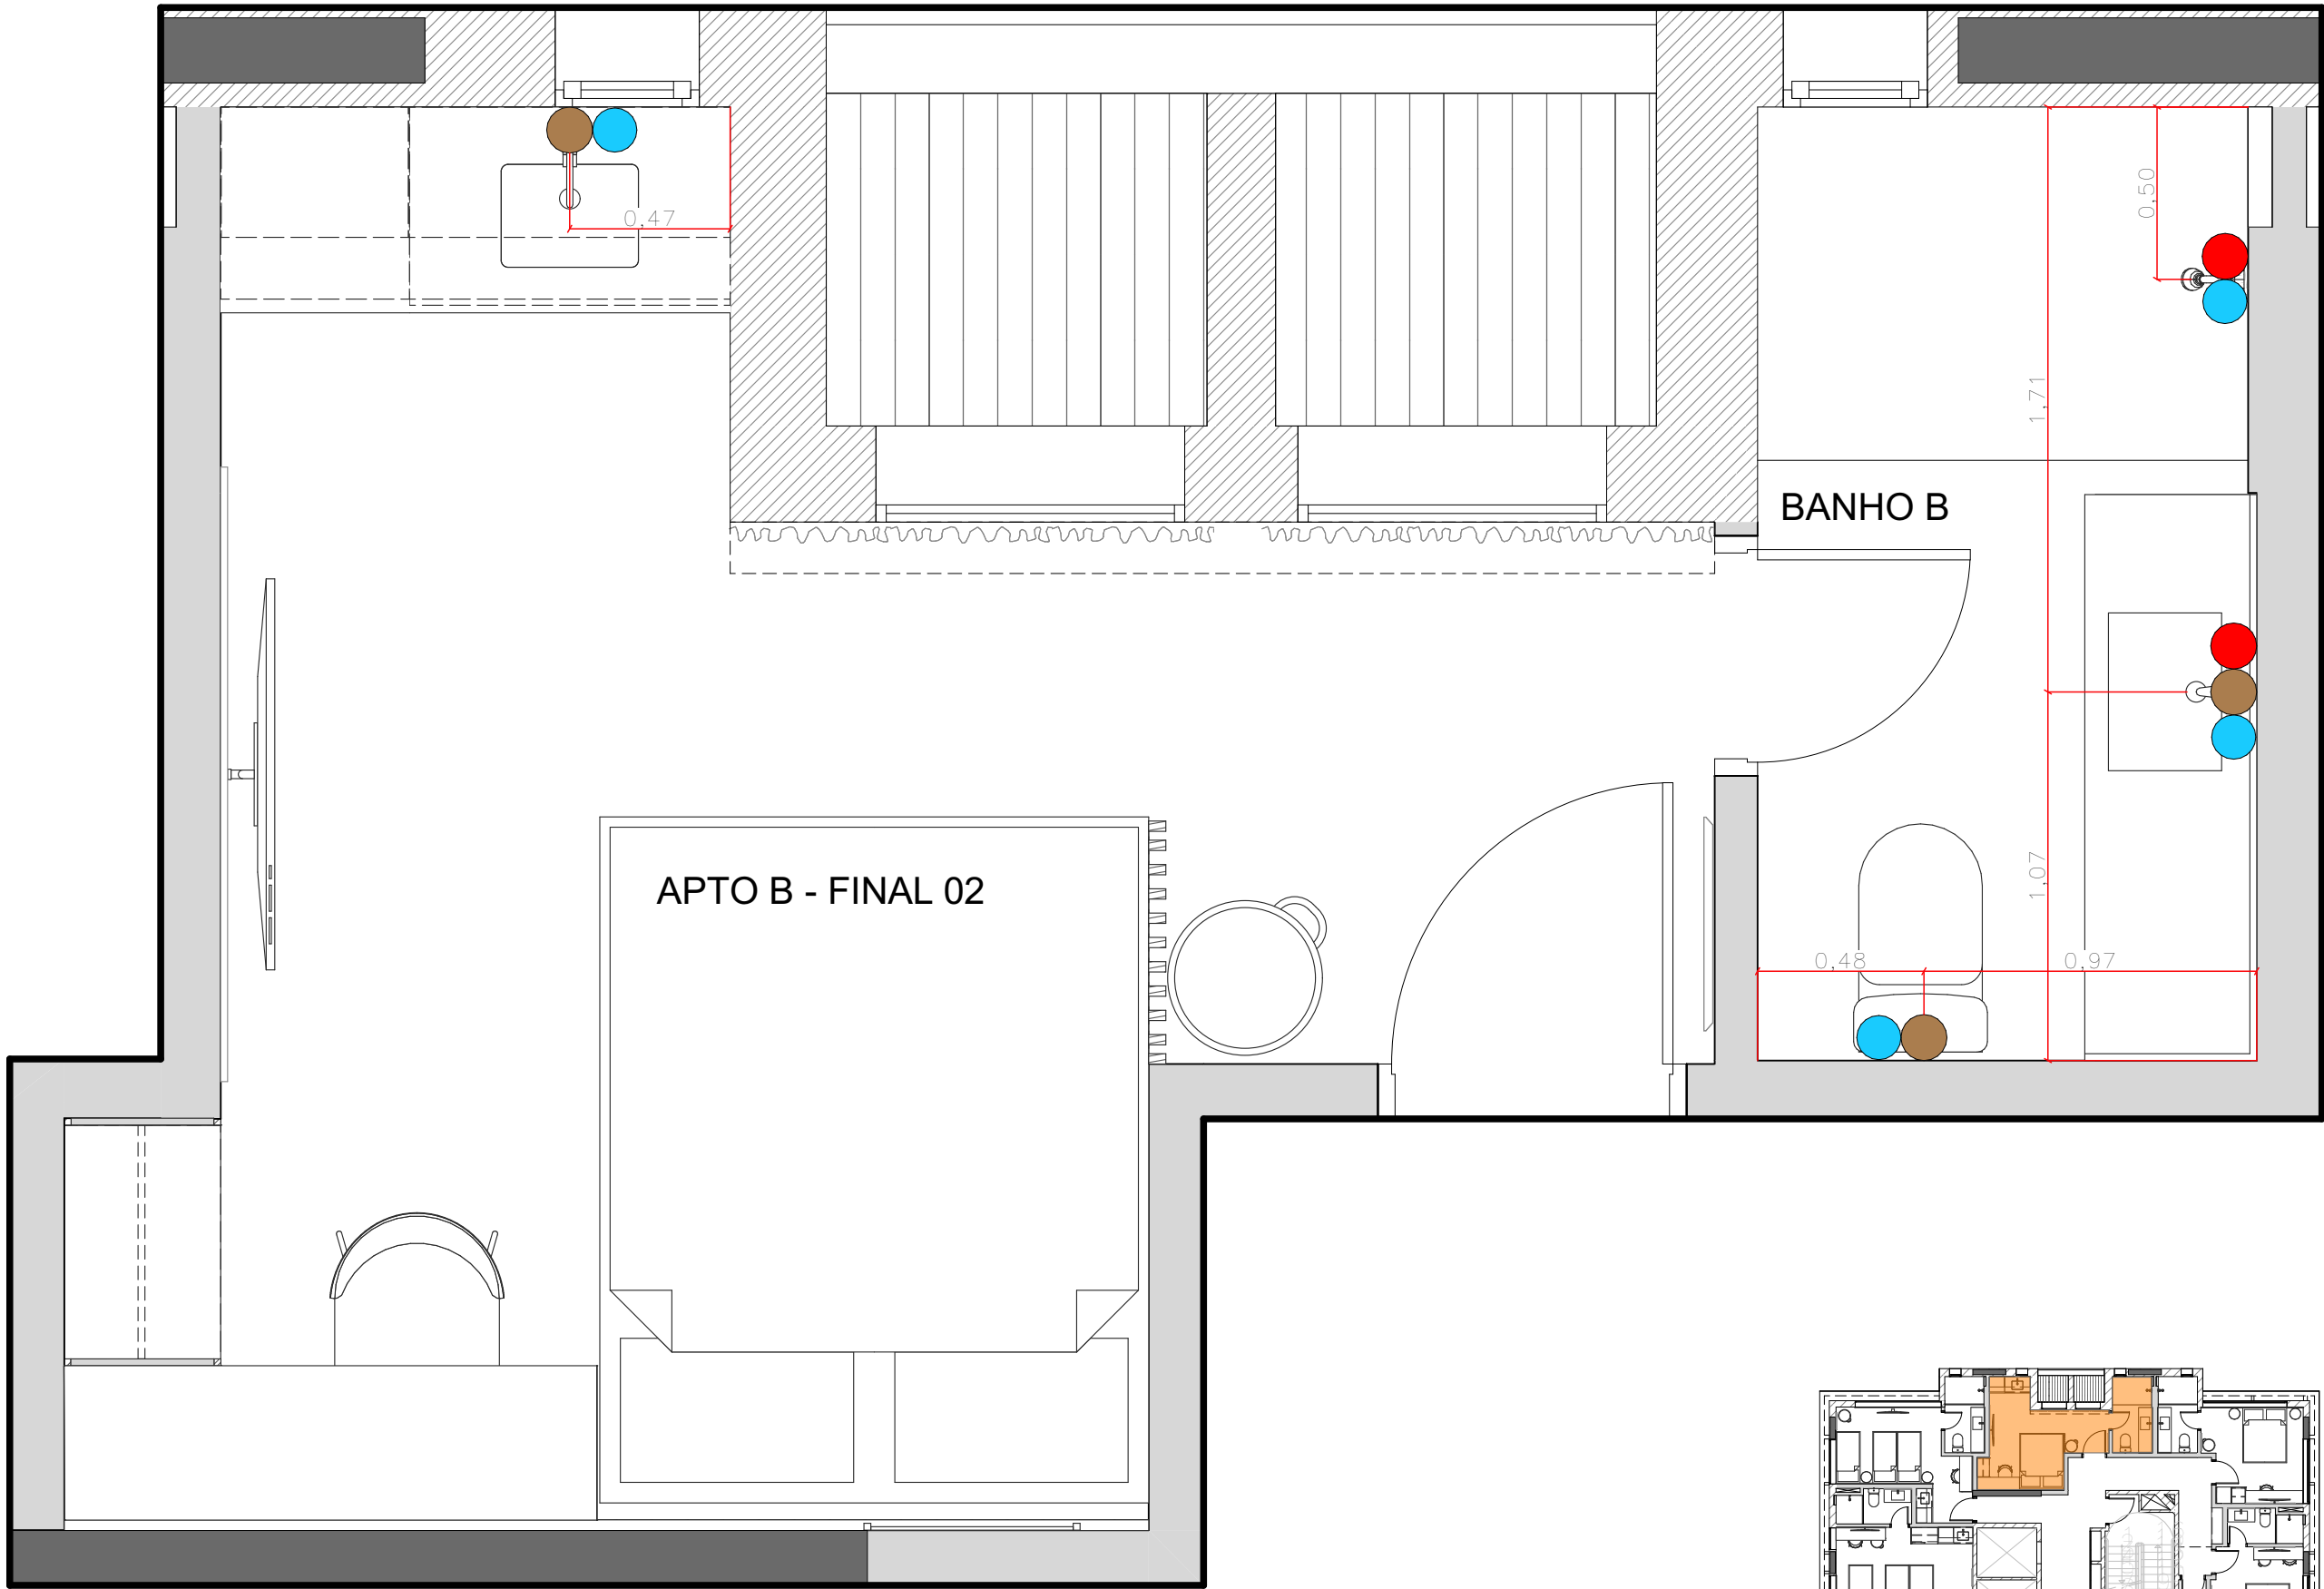

HIDRÁULICA TIPO B - APTO FINAL 02

Escala: 1:20

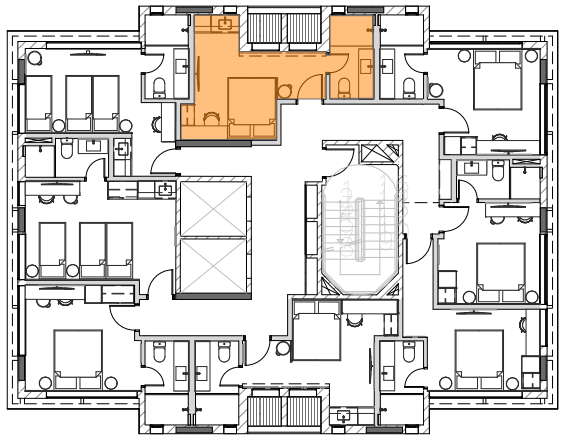


OBS:
conferir medidas no local

REV.	DATA	VISTO	DESCRIÇÃO
00	10/11/2025		Emissão Inicial
01	12/12/2025		Inclusão de Vista Interna nº 10.
02			

CLIENTE COZZY VERGUEIRO		OBRA CORPORATIVO	
LOCAL Rua Vergueiro, 3135.		ASSUNTO Liberado Obra	
ASSUNTO PLANTA DE HIDRÁULICA TIPO B - APTO FINAL 02		CONTROLE N.º 440	DATA 16/12/2025
VERIFICADO POR Mariana	DESENHO Washington	ESCALA INDICADA	FOLHA 13/85
		REVISÃO 01	

kaleidoscope

Rua Dr Virgílio de Carvalho
Pinto, 415 - Pinheiros, São Paulo (SP)
Telefone: (11) 3061-0523
<http://www.kaleidoscope.net.br>
projetos@kaleidoscope.net.br

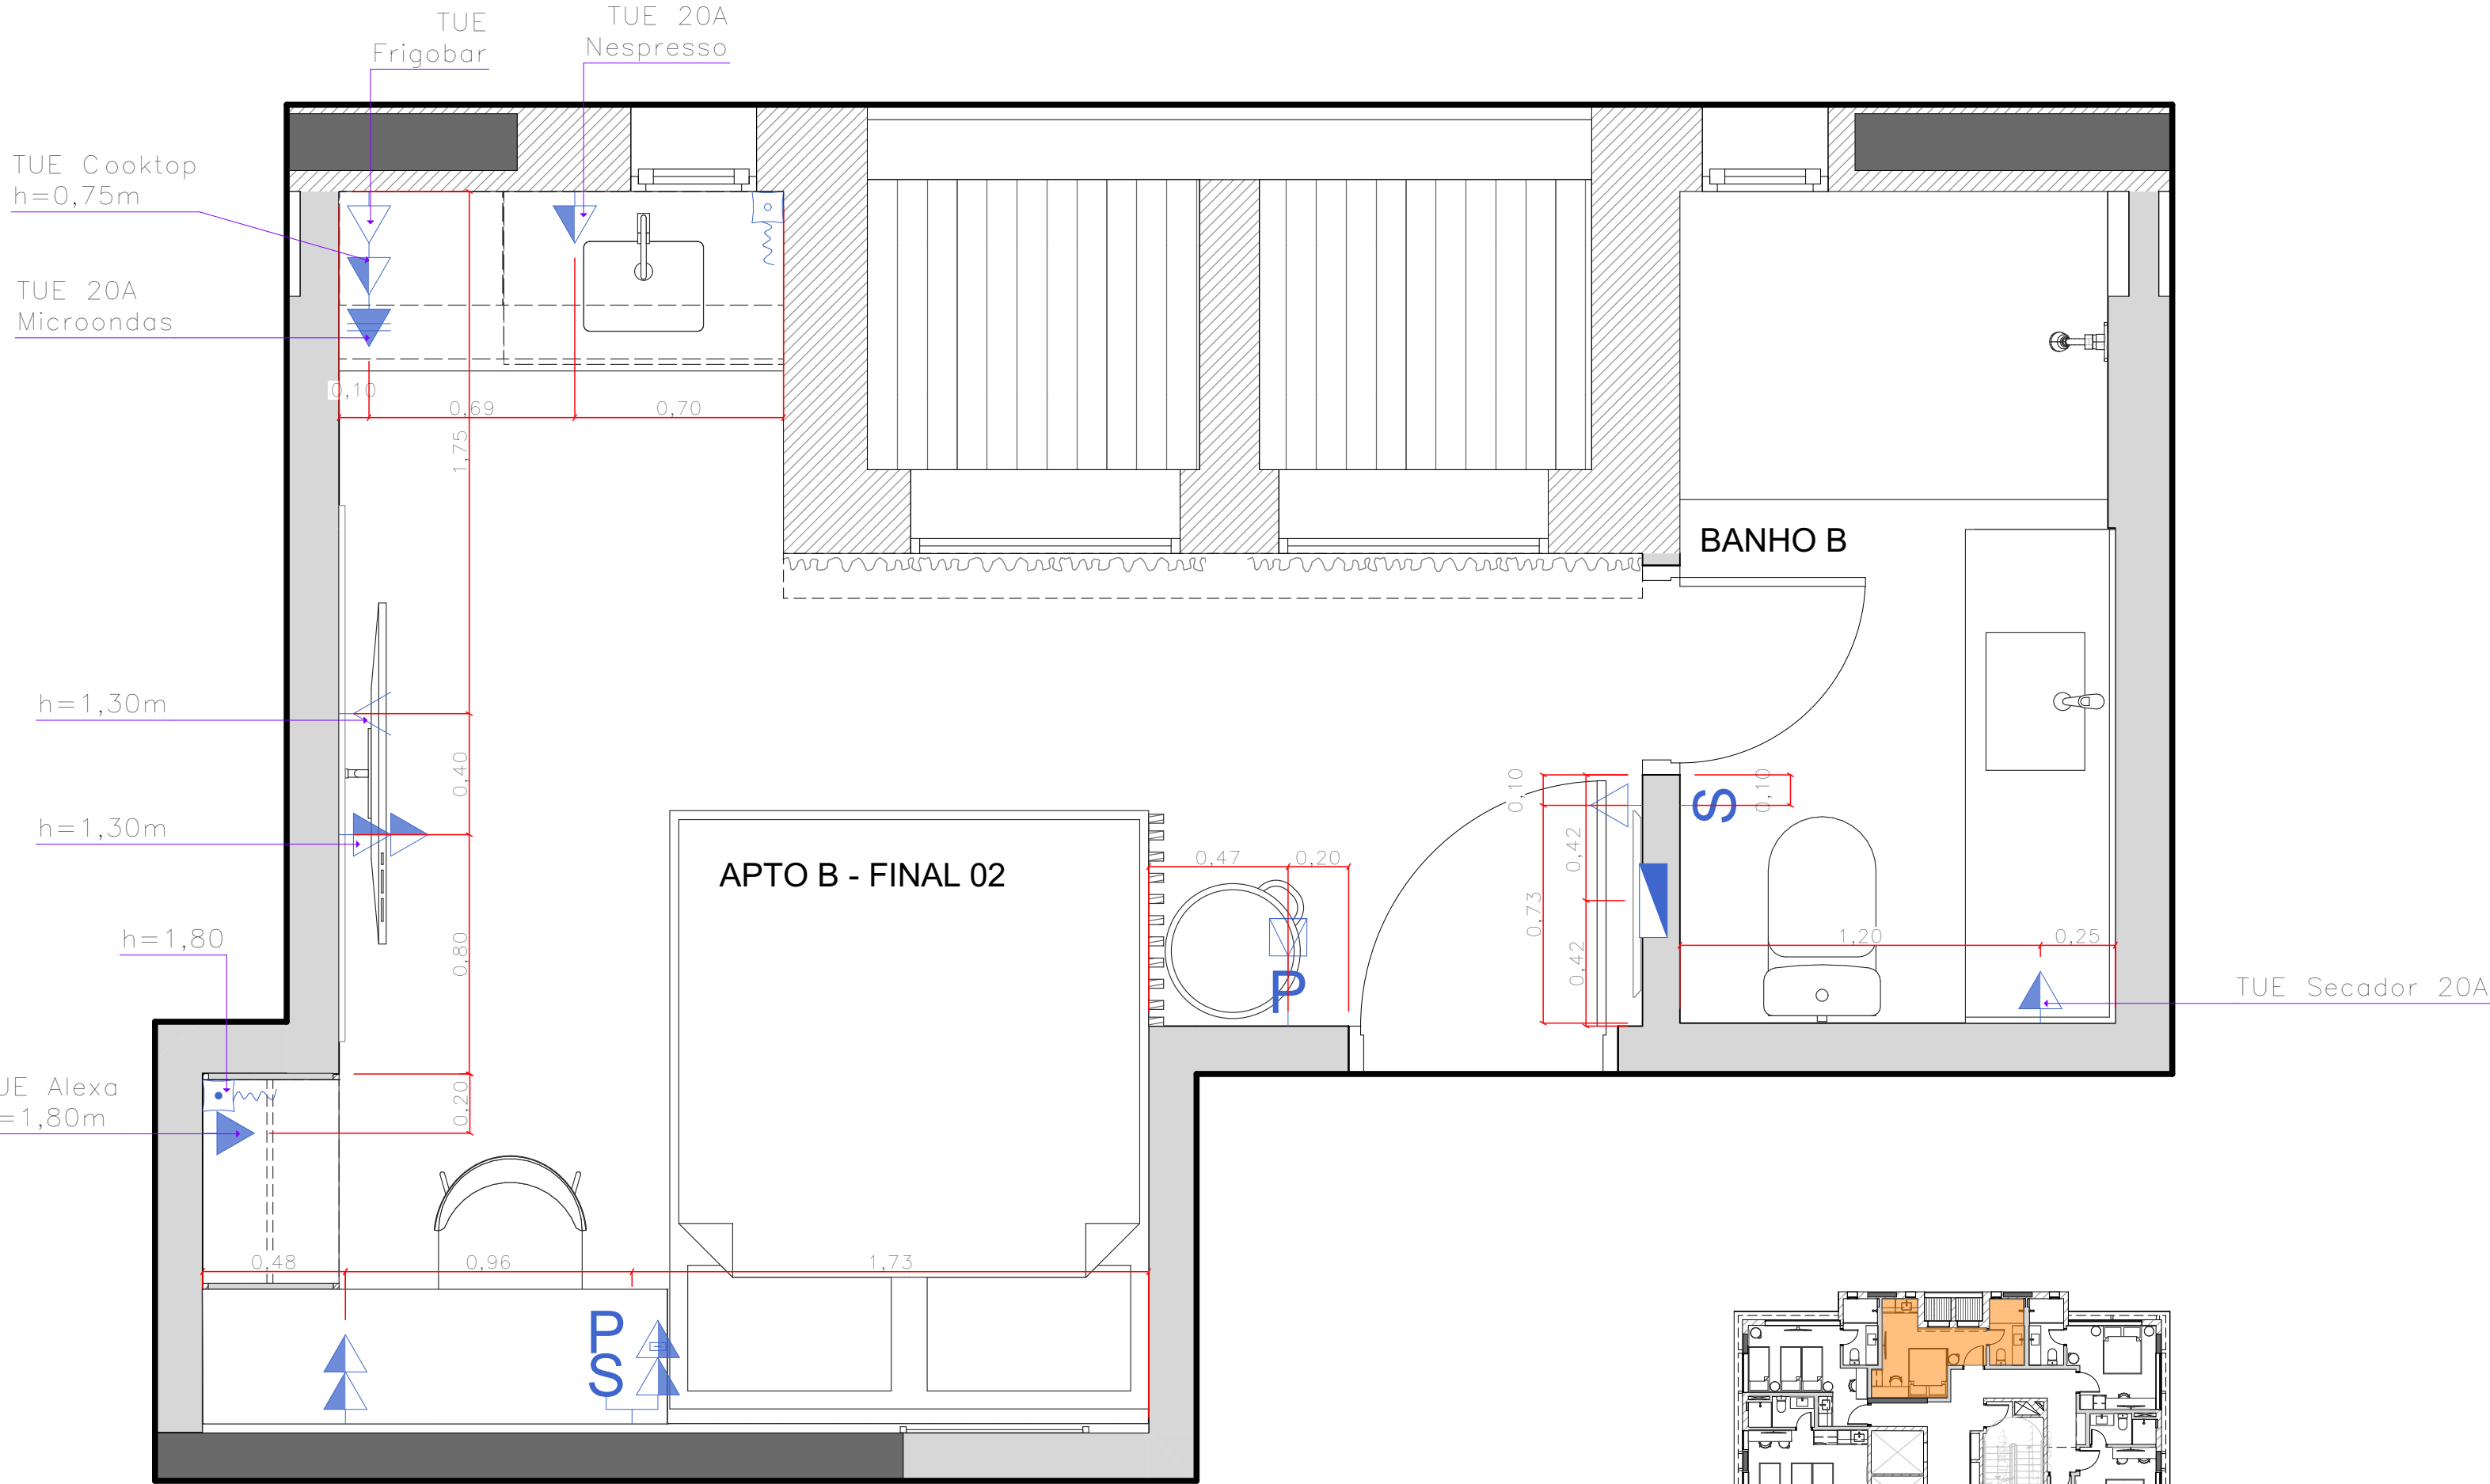

ELÉTRICA TIPO B - APTO FINAL 02
Escala: 1:20

LEGENDA	
SÍMBOLO	DESCRIÇÃO
⏻	Interruptor simples
⏻	Interruptor paralelo
⏻	Tomada 110V em caixa 4"x2" baixa h=30cm
⏻	Tomada 110V em caixa 4"x2" média h=110cm
⏻	Tomada 110V em caixa 4"x2" alta h=210cm
⏻	Tomada 220V em caixa 4"x2" baixa h=30cm
⏻	Tomada 220V em caixa 4"x2" média h=110cm
⏻	Tomada 220V em caixa 4"x2" alta h=210cm
⏻	Tomada 110V em caixa 4"x2" no teto
⏻	Tomada 220V em caixa 4"x2" no piso
⏻	Tomada 110V em caixa 4"x2" no piso
⏻	Ponto de antena para TV
⏻	Ponto para sirene campainha h=210cm
⏻	Ponto para pulsador campainha h=110cm
⏻	Quadro de luz/Quadro de dados
⏻	Tomada USB
⏻	Rabicho para fita de led

***Medidas das tomadas no eixo

***As alturas dos pontos de elétrica previstos em marcenaria devem ser conferidas conforme indicado nas vistas.


***Espelho para tomadas e interruptores, modelo Pial Plus, na cor preta.

	Ponto existente: manter
	Ponto existente: eliminar ou remanejar
	Ponto novo
	Ponto ligado no gerador

OBS.
conferir medidas no local

REV.	DATA	VISTO	DESCRIÇÃO
00	10/11/2025		Emissão Inicial
01	12/12/2025		Inclusão de Vista Interna nº 10.
02			

CLIENTE COZZY VERGUEIRO	OBRA CORPORATIVO
LOCAL Rua Vergueiro, 3135.	ASSUNTO Liberado Obra
ASSUNTO PLANTA DE ELÉTRICA TIPO B - APTO FINAL 02	CONTROLE N.º DATA 440 16/12/2025
VERIFICADO POR Mariana	DESENHO Washington
ESCALA INDICADA	FOLHA 14/85
	REVISÃO 01

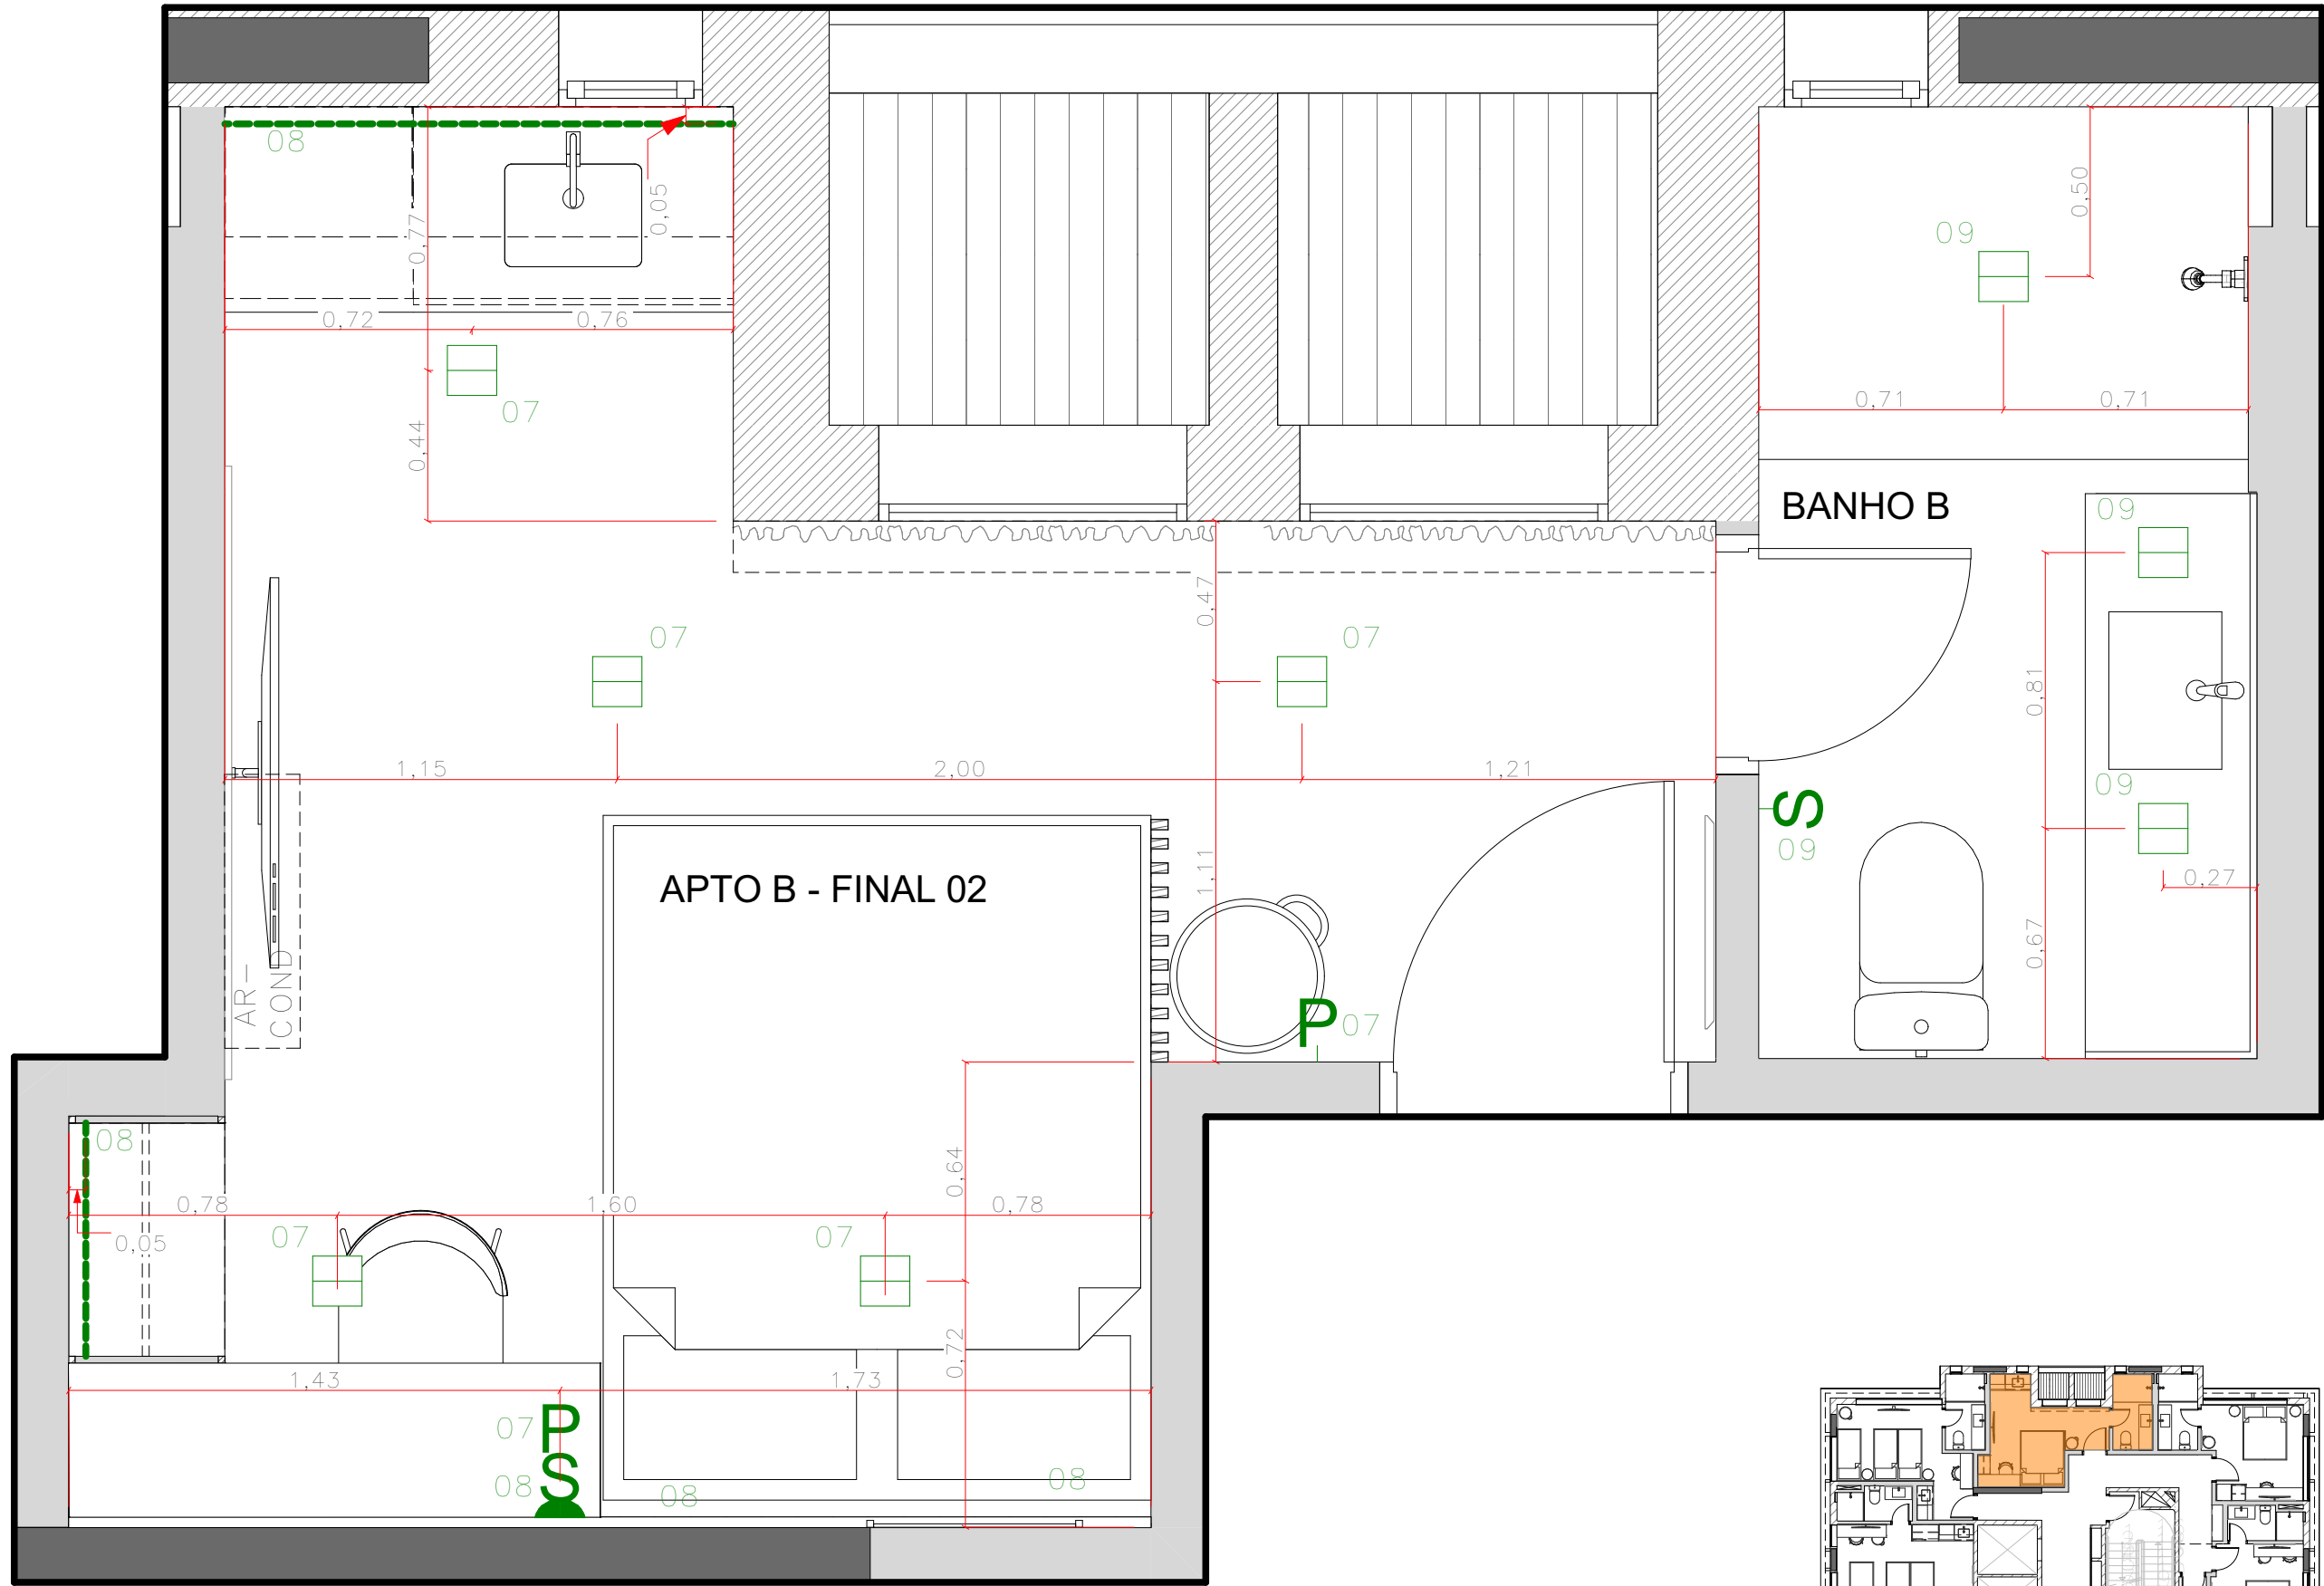

ILUMINAÇÃO TIPO B - APTO FINAL 02
Escala: 1:20

LEGENDA			
SÍMBOLO	IMAGEM	DESCRIÇÃO	QUANTIDADE
S		Interruptor simples	
P		Interruptor paralelo	
		Spot quadrado de embutir branco com lâmpada PAR20 led 3000k	
---		Perfil de embutir com fita de led 10w 3000k - no móvel.	
		Luminária arandela para cabeceira de cama DS8188 ST1552 10w led 3000k Starlumen ou similar	

****Circuito 35- SP (SENSOR DE PRESENÇA)

OBS.
conferir medidas no local

REV.	DATA	VISTO	DESCRIÇÃO
00	10/11/2025		Emissão Inicial
01	12/12/2025		Inclusão de Vista Interna nº 10.
02			

CLIENTE COZZY VERGUEIRO		OBRA CORPORATIVO	
LOCAL Rua Vergueiro, 3135.		ASSUNTO Liberado Obra	
ASSUNTO PLANTA DE ILUMINAÇÃO TIPO B - APTO FINAL 02		CONTROLE N.º	DATA
		440	16/12/2025
VERIFICADO POR Mariana	DESENHO Washington	ESCALA INDICADA	FOLHA 15/85
		REVISÃO	01

kaleidoscope


Rua Dr Virgílio de Carvalho
Pinto, 415 - Pinheiros, São Paulo (SP)
Telefone: (11) 3061-0523
<http://www.kaleidoscope.net.br>
projetos@kaleidoscope.net.br

LEGENDA		
SÍMBOLO	DESCRIÇÃO	QTDE.

	Forro de gesso com pintura Cor Branco Puro - Suvinil	
	Pintura - Cor Veludo Azul - Suvinil (APTO A - APTO FINAL 01/APTO G - APTO FINAL 07)	
	Pintura - Cor Bolsa de Veludo - Suvinil (APTO E - APTO FINAL 05/APTO H - APTO FINAL 08)	
	Pintura - Cor Espinafre - Suvinil (APTO B - APTO FINAL 02/APTO D - APTO FINAL 04)	
	Pintura - Cor Curry - Suvinil (APTO C - APTO FINAL 03/APTO F - APTO FINAL 06)	


***TODOS AC - 9000 BTUs

***utilizar 2 níveis de gesso, fazer rebaixo ou sobreposição de placas de até 1,5cm

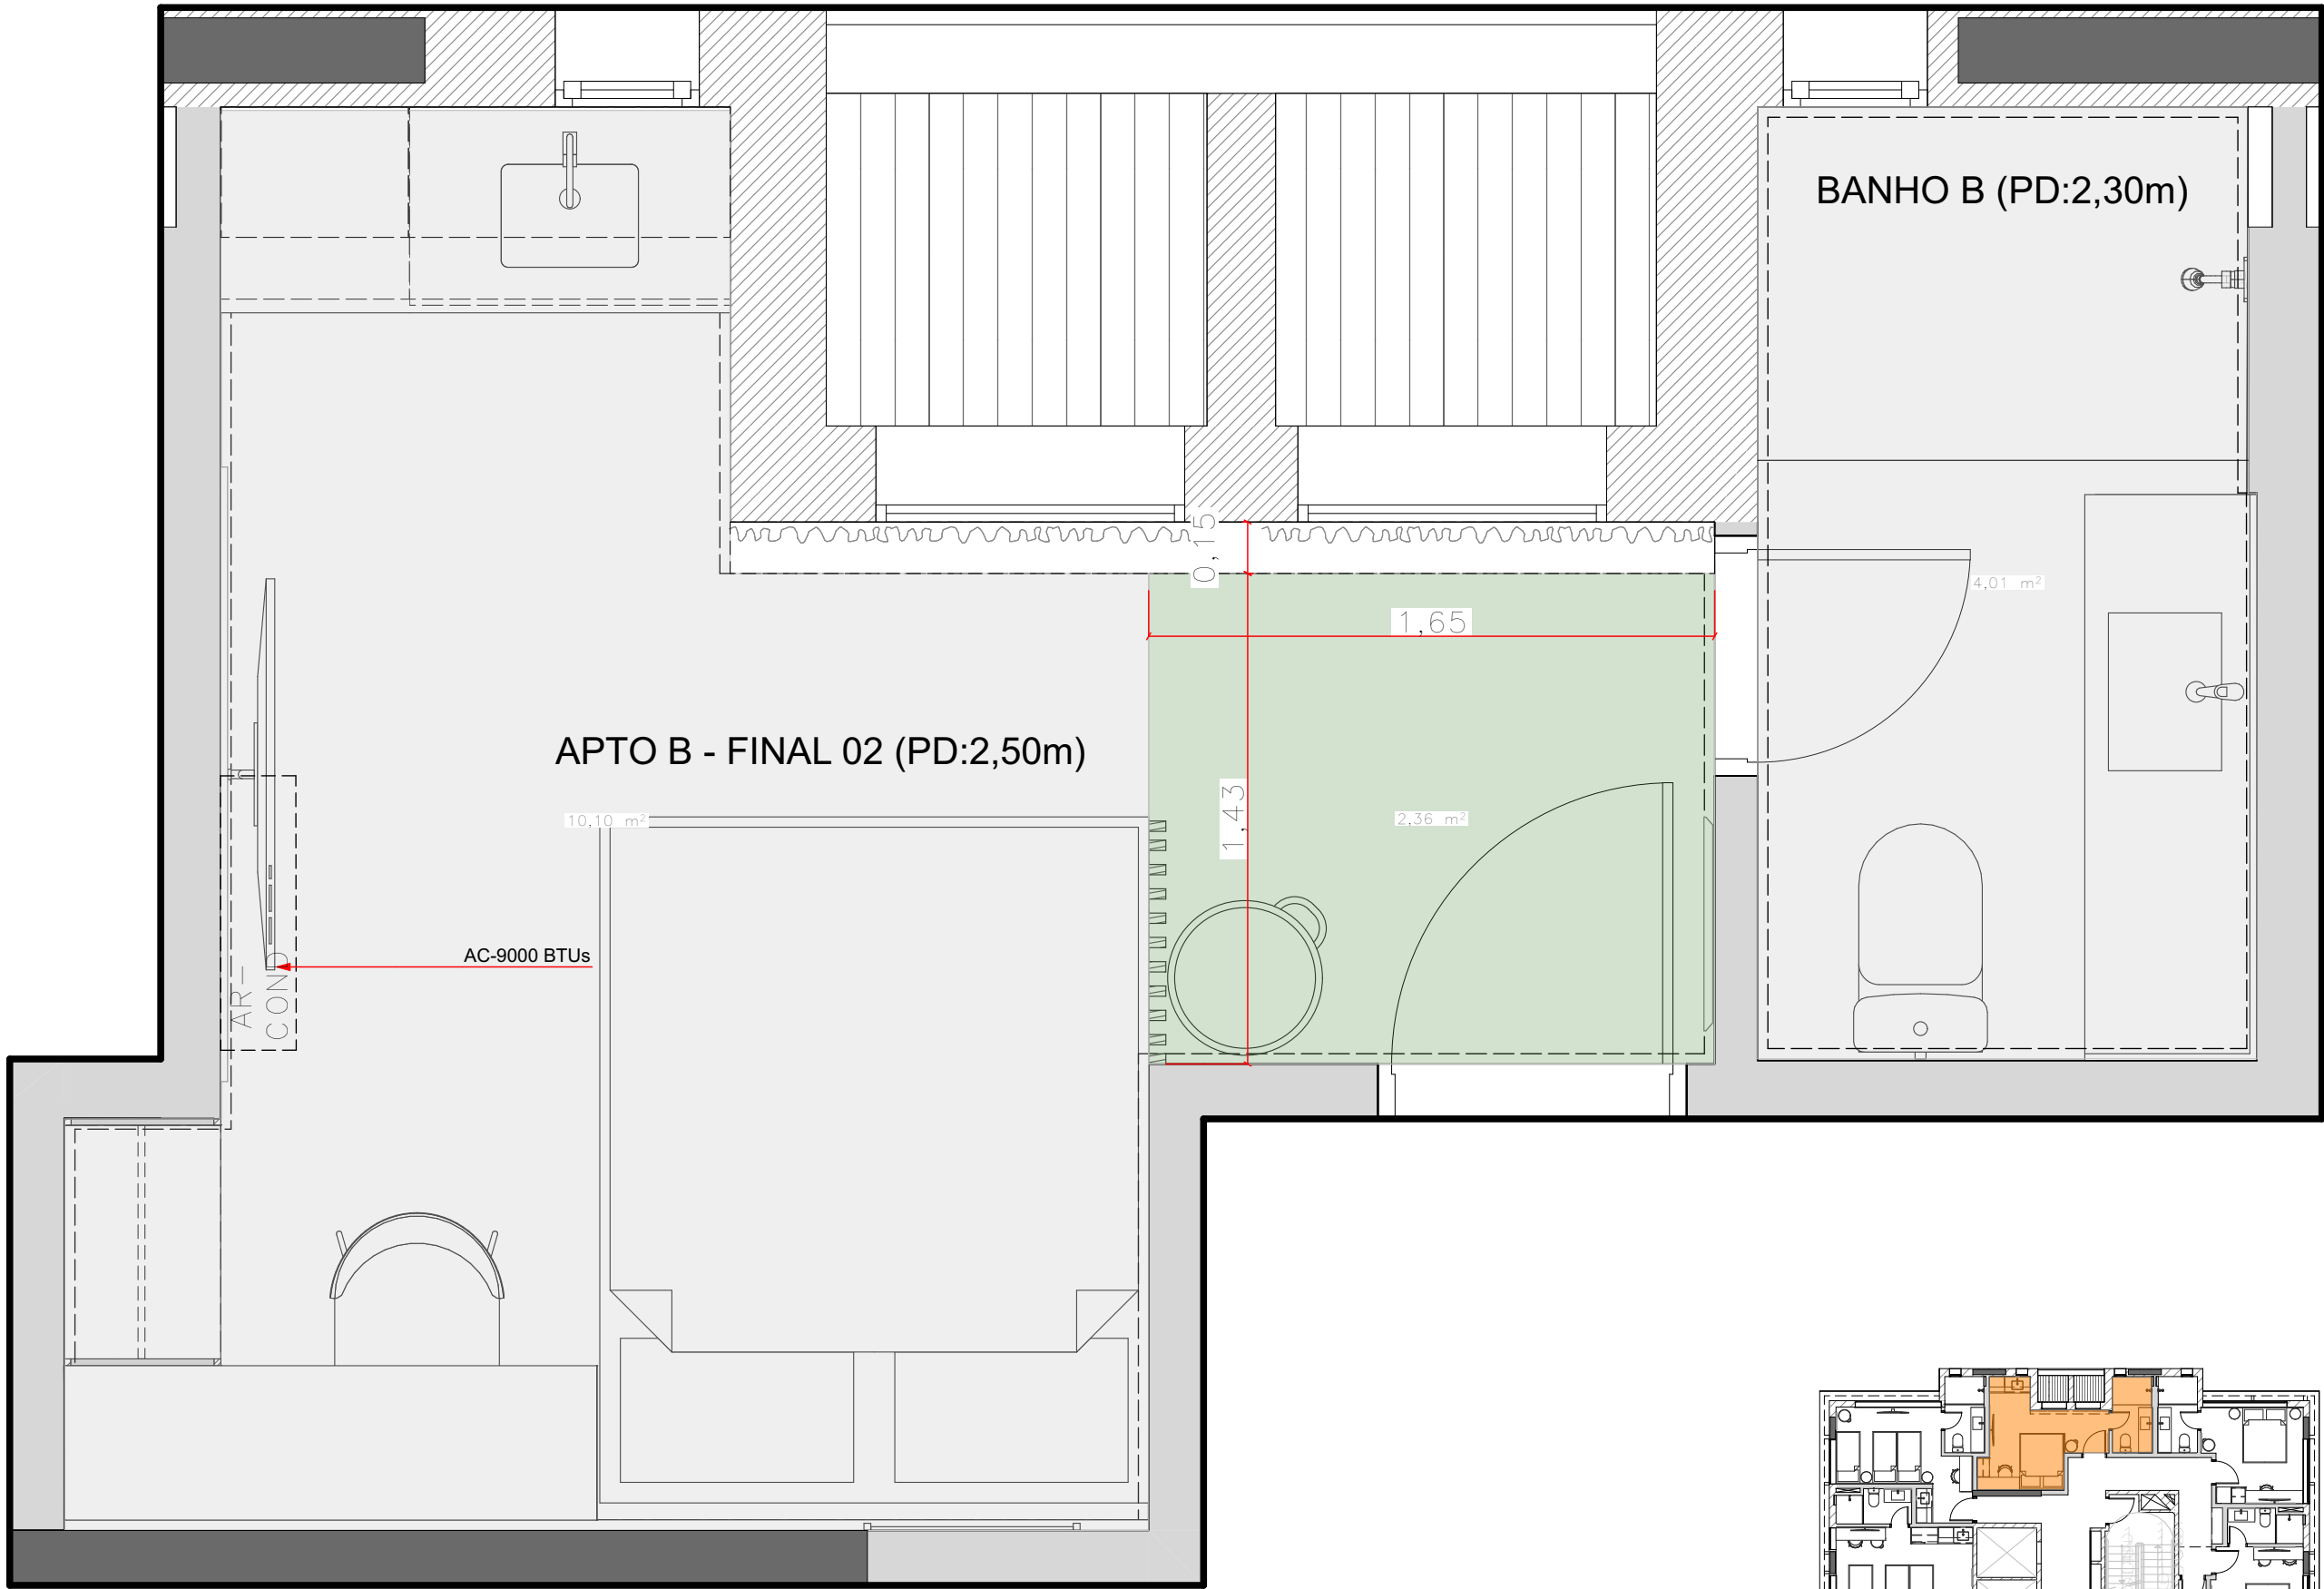

FORRO TIPO B - APTO FINAL 02


Escala: 1:20

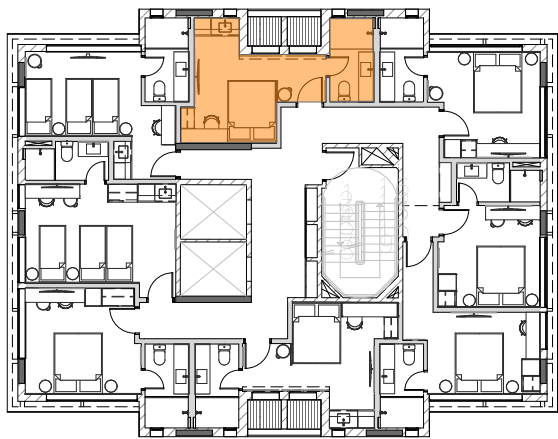

OBS.
conferir medidas no local

REV.	DATA	VISTO	DESCRIÇÃO
00	10/11/2025		Emissão Inicial
01	12/12/2025		Inclusão de Vista Interna nº 10.
02			

CLIENTE COZZY VERGUEIRO		OBRA CORPORATIVO	
LOCAL Rua Vergueiro, 3135.		ASSUNTO Liberado Obra	
ASSUNTO PLANTA DE FORRO TIPO B - APTO FINAL 02		CONTROLE N.º	DATA
		440	16/12/2025
VERIFICADO POR Mariana	DESENHO Washington	ESCALA INDICADA	FOLHA 16/85
		REVISÃO	01

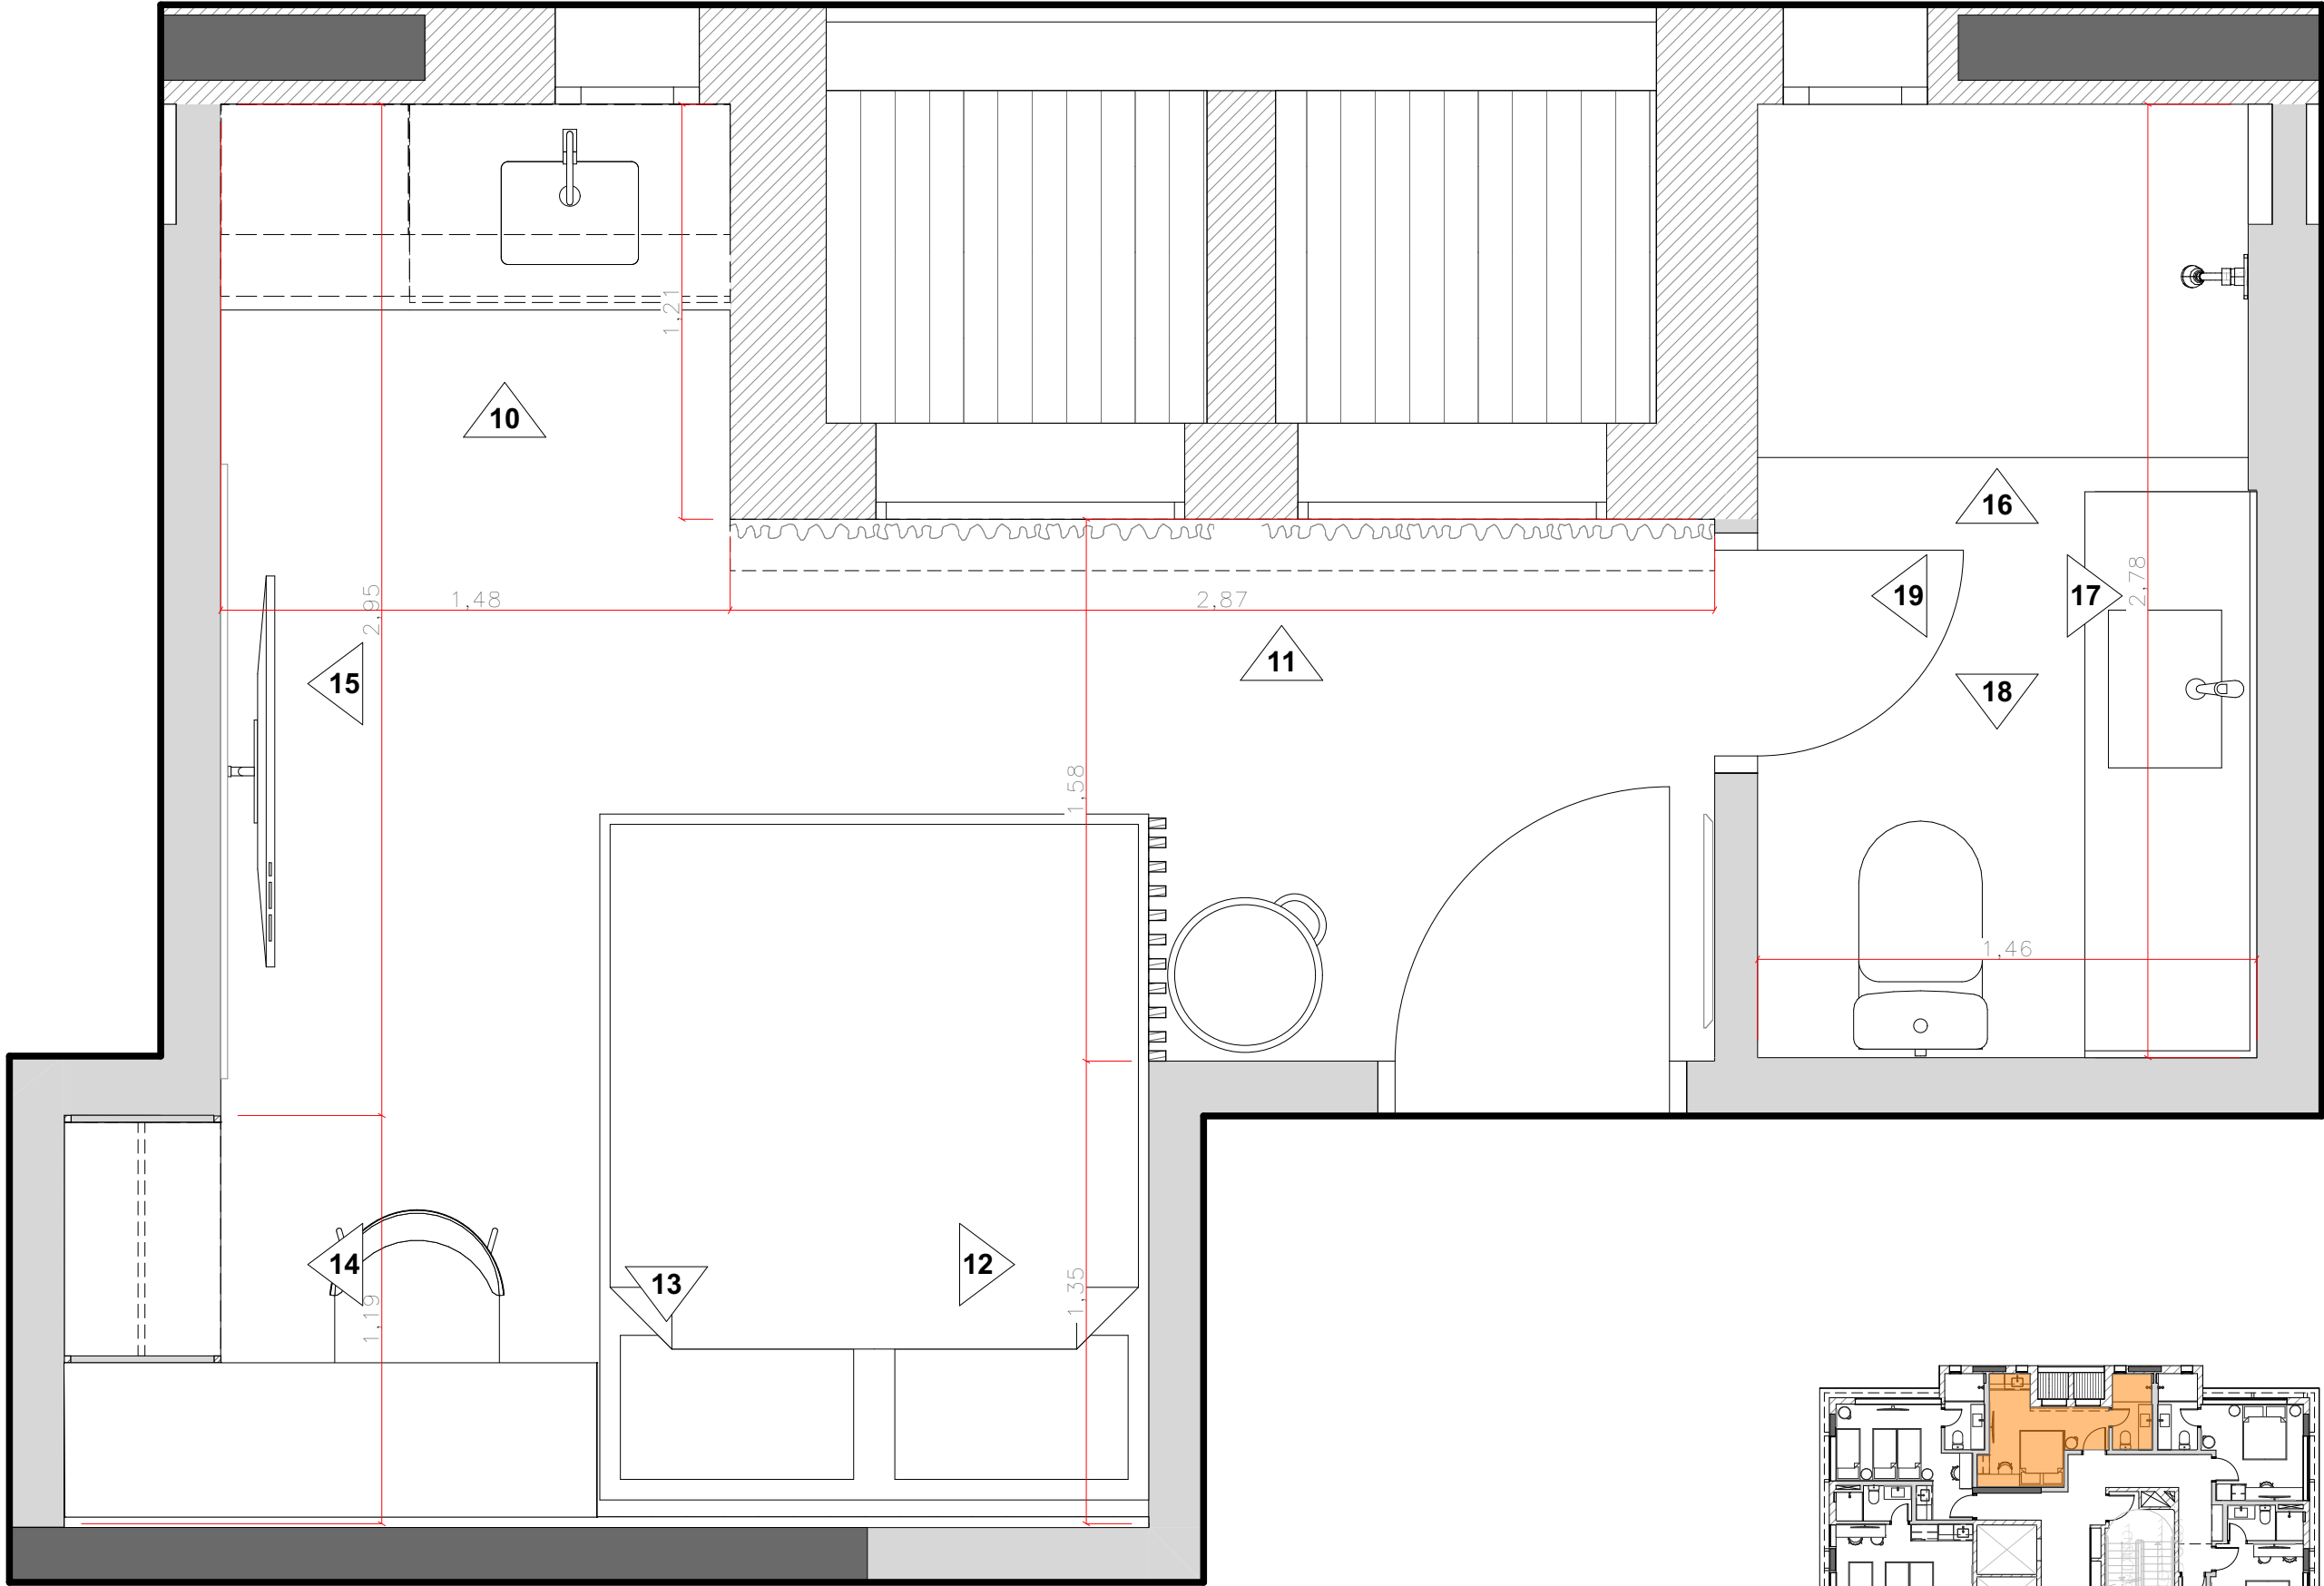

CHAVE TIPO B - APTO FINAL 02

Escala: 1:20









OBS.
conferir medidas no local

REV.	DATA	VISTO	DESCRIÇÃO
00	10/11/2025		Emissão Inicial
01	12/12/2025		Inclusão de Vista Interna nº 10.
02			

CLIENTE COZZY VERGUEIRO	OBRA CORPORATIVO
LOCAL Rua Vergueiro, 3135.	ASSUNTO Liberado Obra
ASSUNTO PLANTA CHAVE TIPO B - APTO FINAL 02	CONTROLE N.º 440
VERIFICADO POR Mariana	DESENHO Washington
ESCALA INDICADA	FOLHA 17/85
	REVISÃO 01
	DATA 16/12/2025

kaleidoscope

Rua Dr Virgílio de Carvalho
Pinto, 415 - Pinheiros, São Paulo (SP)
Telefone: (11) 3061-0523
<http://www.kaleidoscope.net.br>
projetos@kaleidoscope.net.br

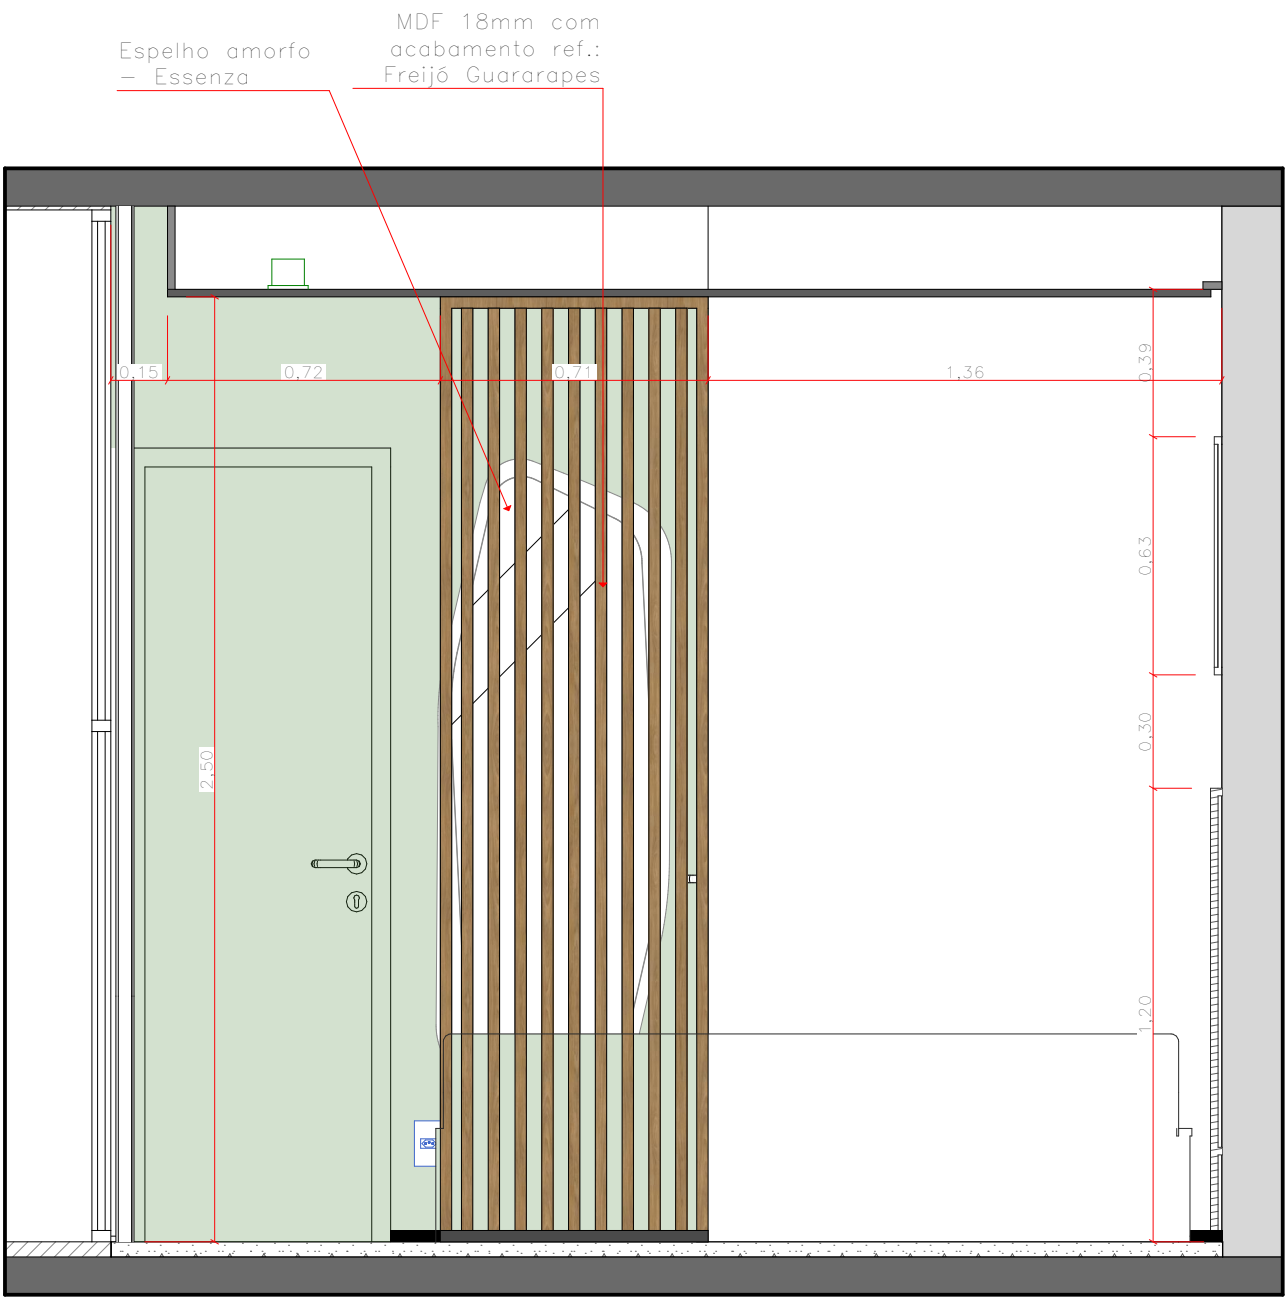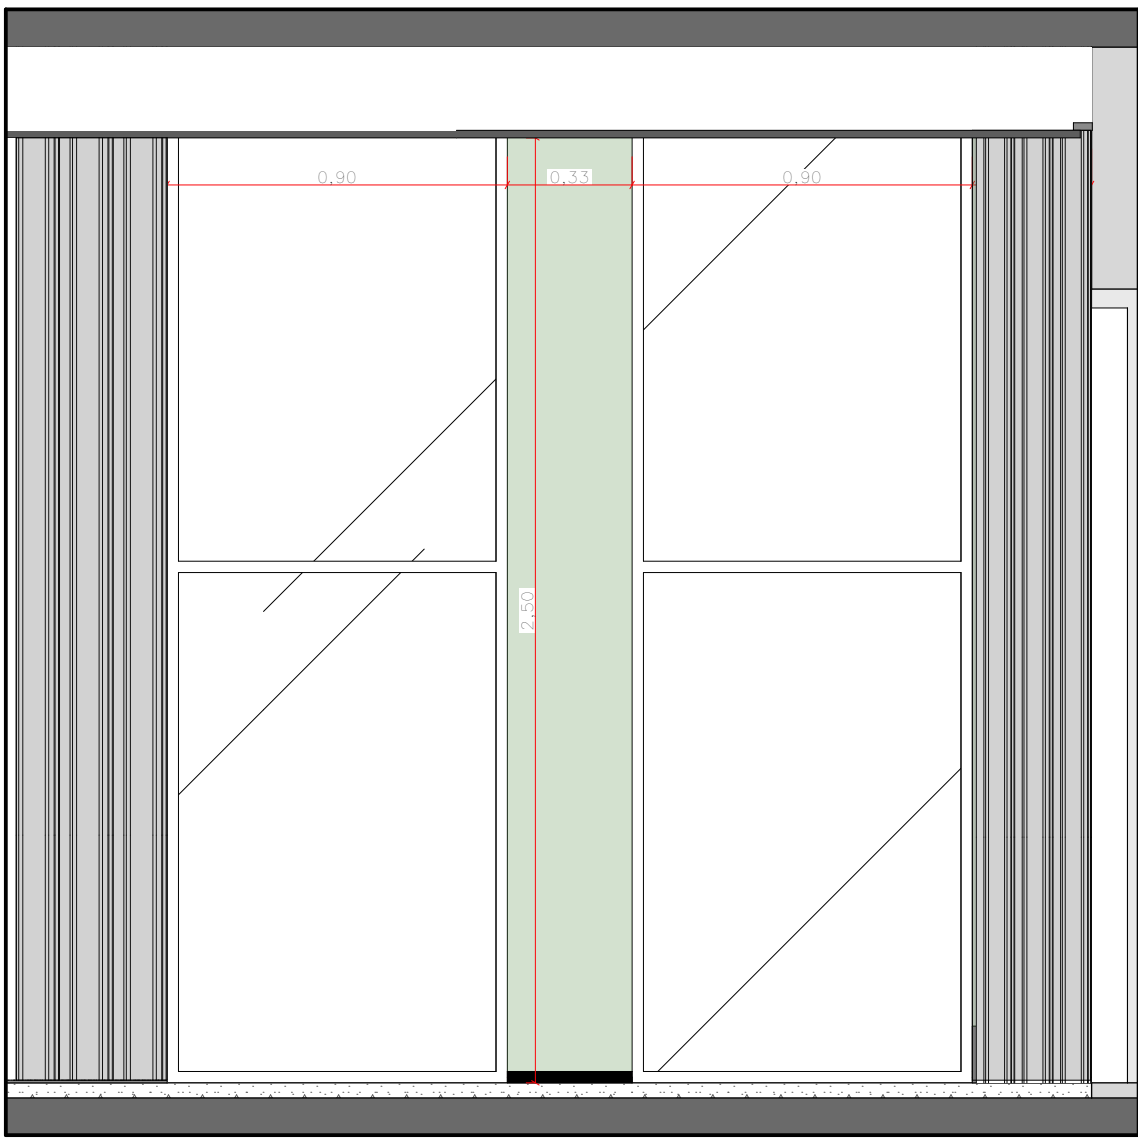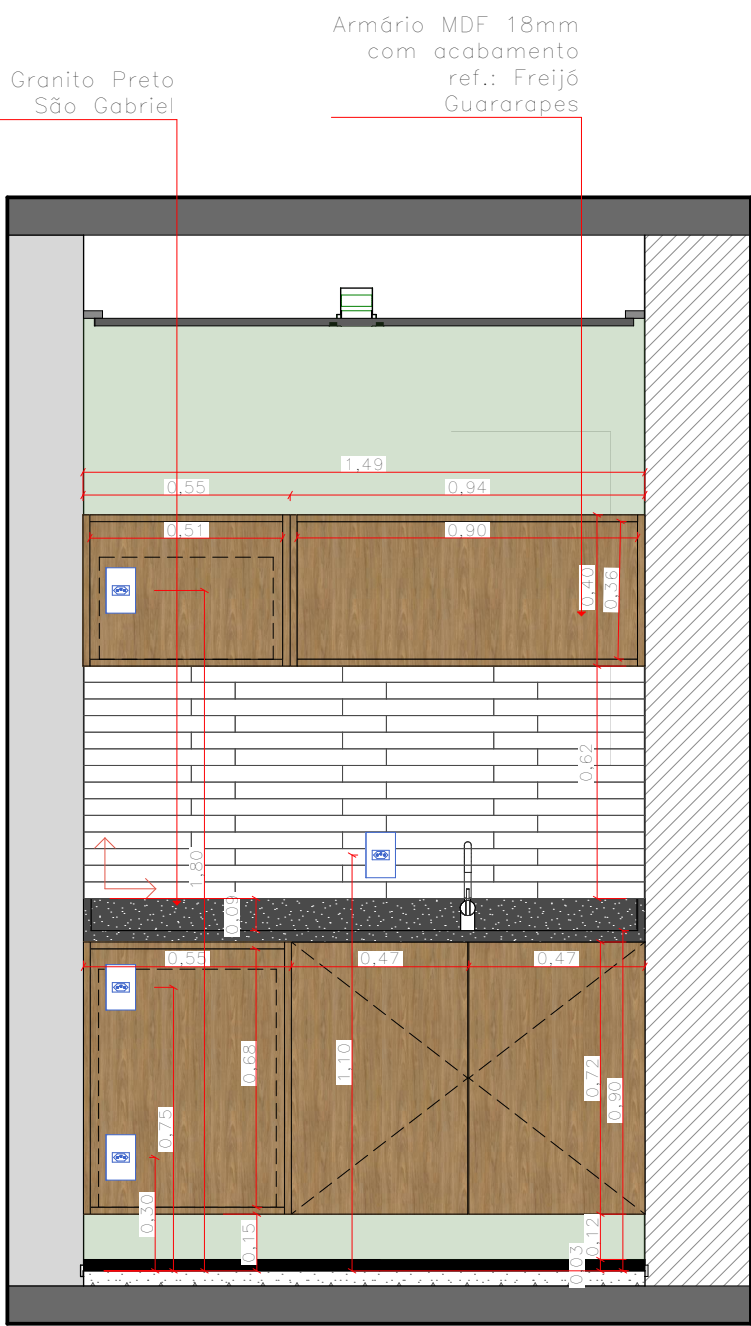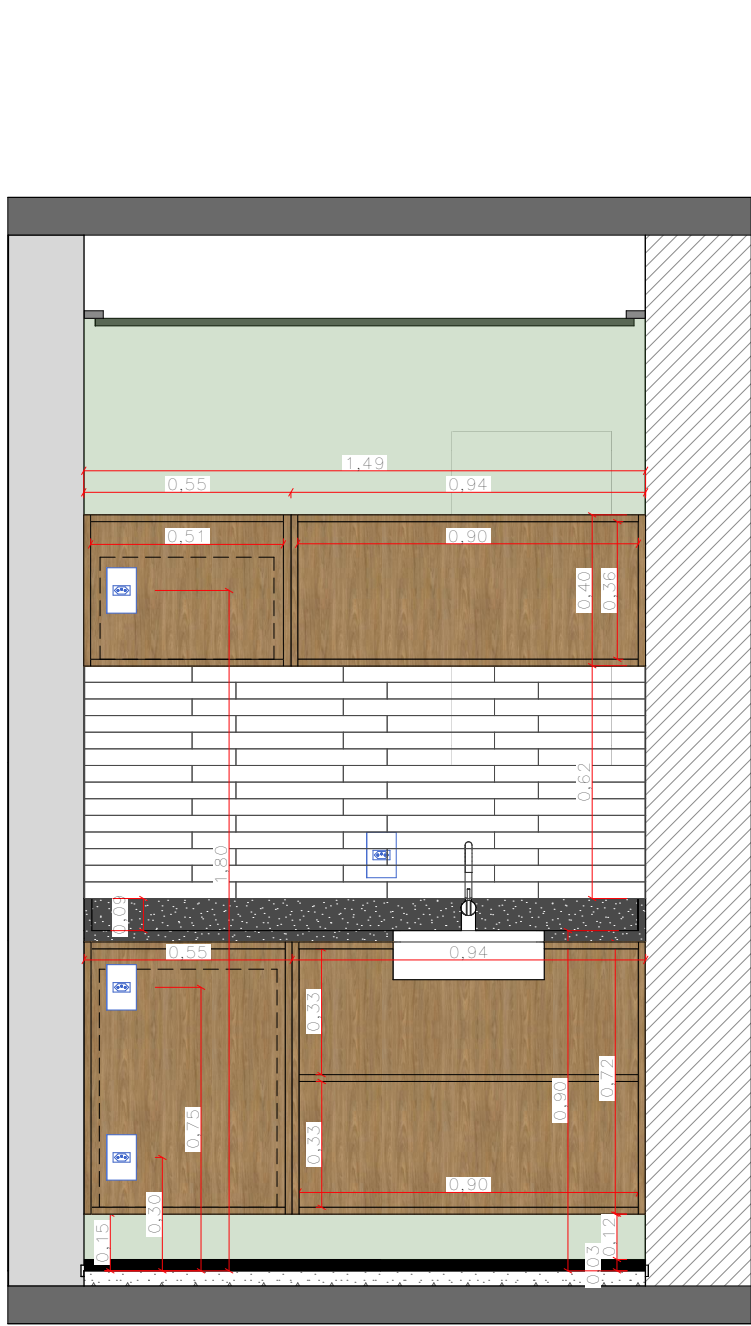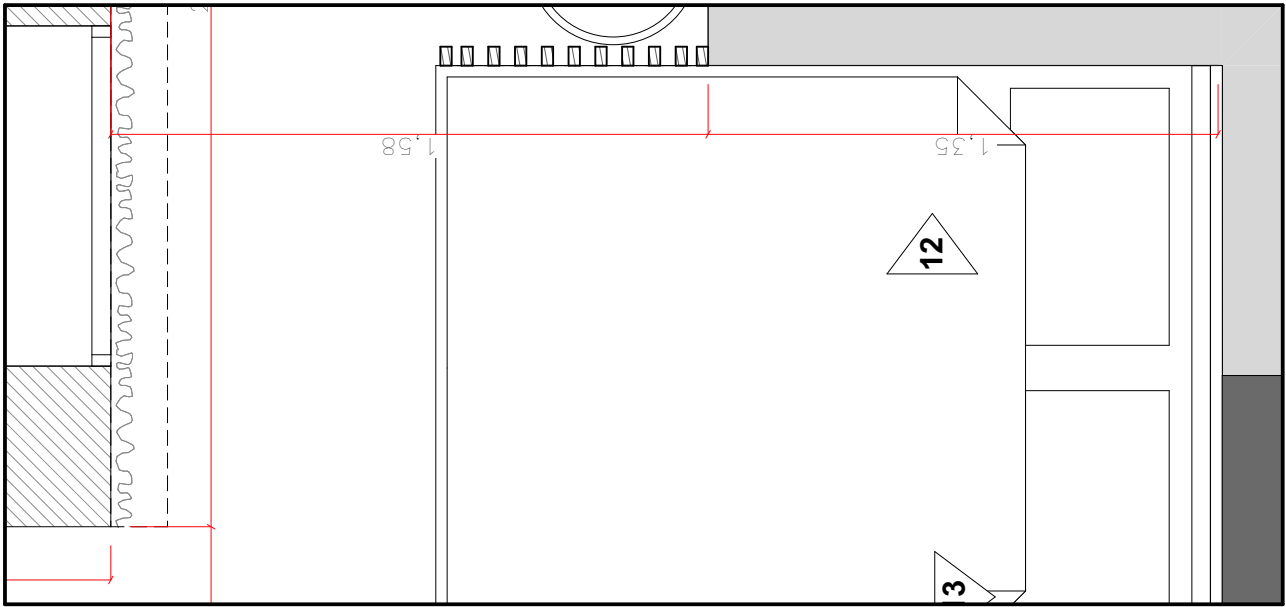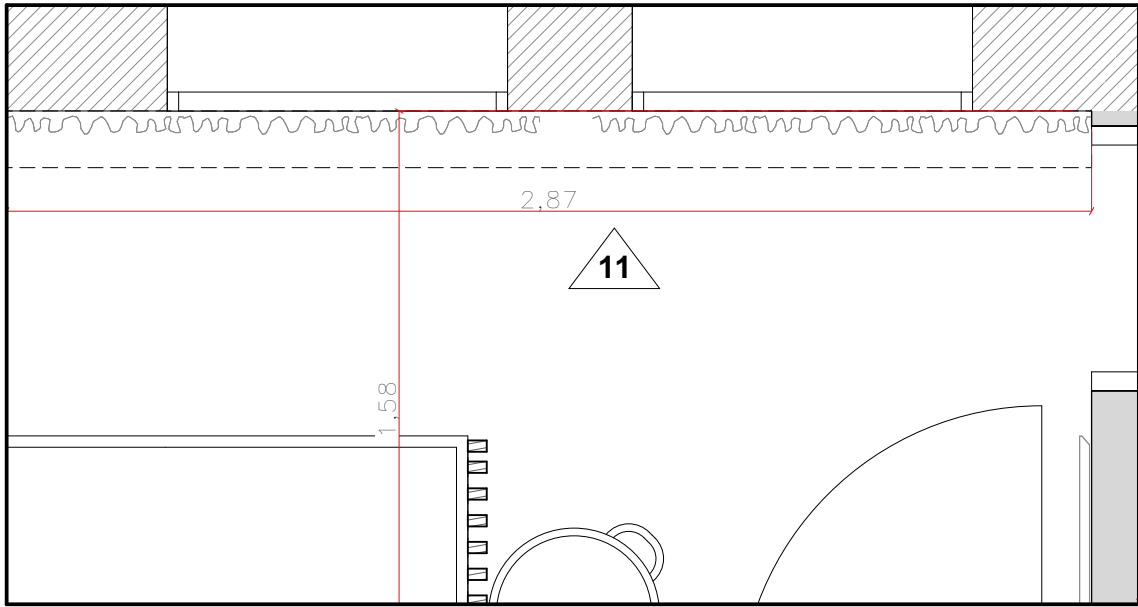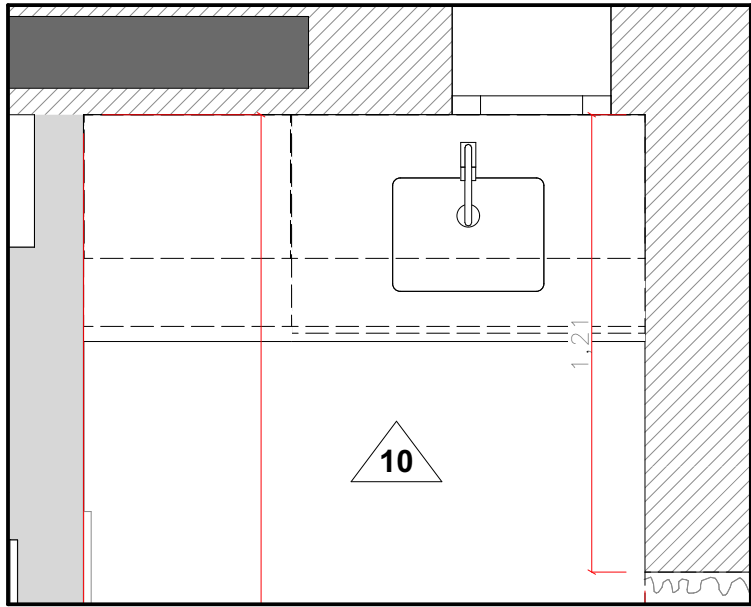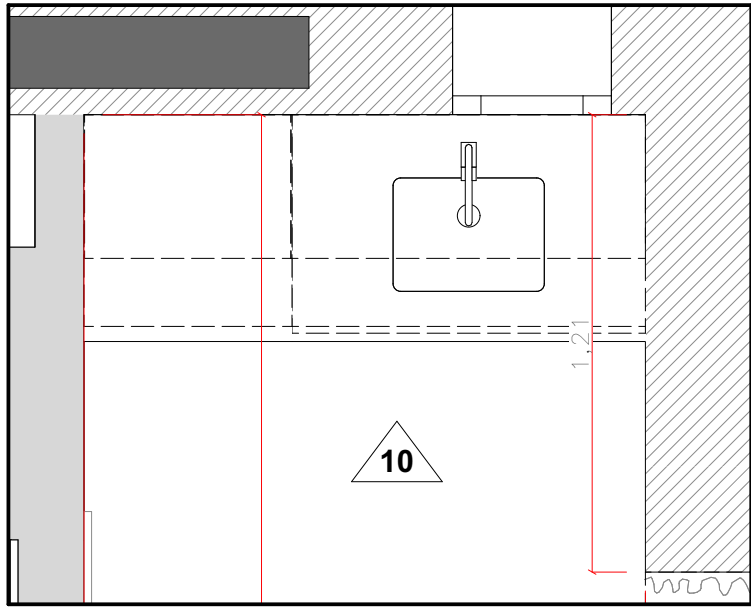

10I VISTA 10 INTERNA - APTO "B"
Escala: 1:20

10 VISTA 10 EXTERNA - APTO "B"
Escala: 1:20

11 VISTA 11 - APTO "B"
Escala: 1:20

12 VISTA 12- APTO "B"
Escala: 1:20





Armários e mesas com estrutura metálica em perfil retangular de 20 mm, na cor preta, e tampos em MDF de 20 mm com acabamento Freijó (Guararapes).

OBS.
conferir medidas no local


REV.	DATA	VISTO	DESCRIÇÃO
00	10/11/2025		Emissão Inicial
01	12/12/2025		Inclusão de Vista Interna nº 10.
02			

CLIENTE COZZY VERGUEIRO	OBRA CORPORATIVO
LOCAL Rua Vergueiro, 3135.	ASSUNTO Liberado Obra
ASSUNTO VISTAS - APTO "B"	CONTROLE N.º DATA 440 16/12/2025
VERIFICADO POR Mariana	DESENHO Washington
ESCALA INDICADA	FOLHA 18/85
	REVISÃO 01

kaleidoscope
Rua Dr Virgilio de Carvalho
Pinto, 415 - Pinheiros, São Paulo (SP)
Telefone: (11) 3061-0523
http://www.kaleidoscope.net.br
projetos@kaleidoscope.net.br

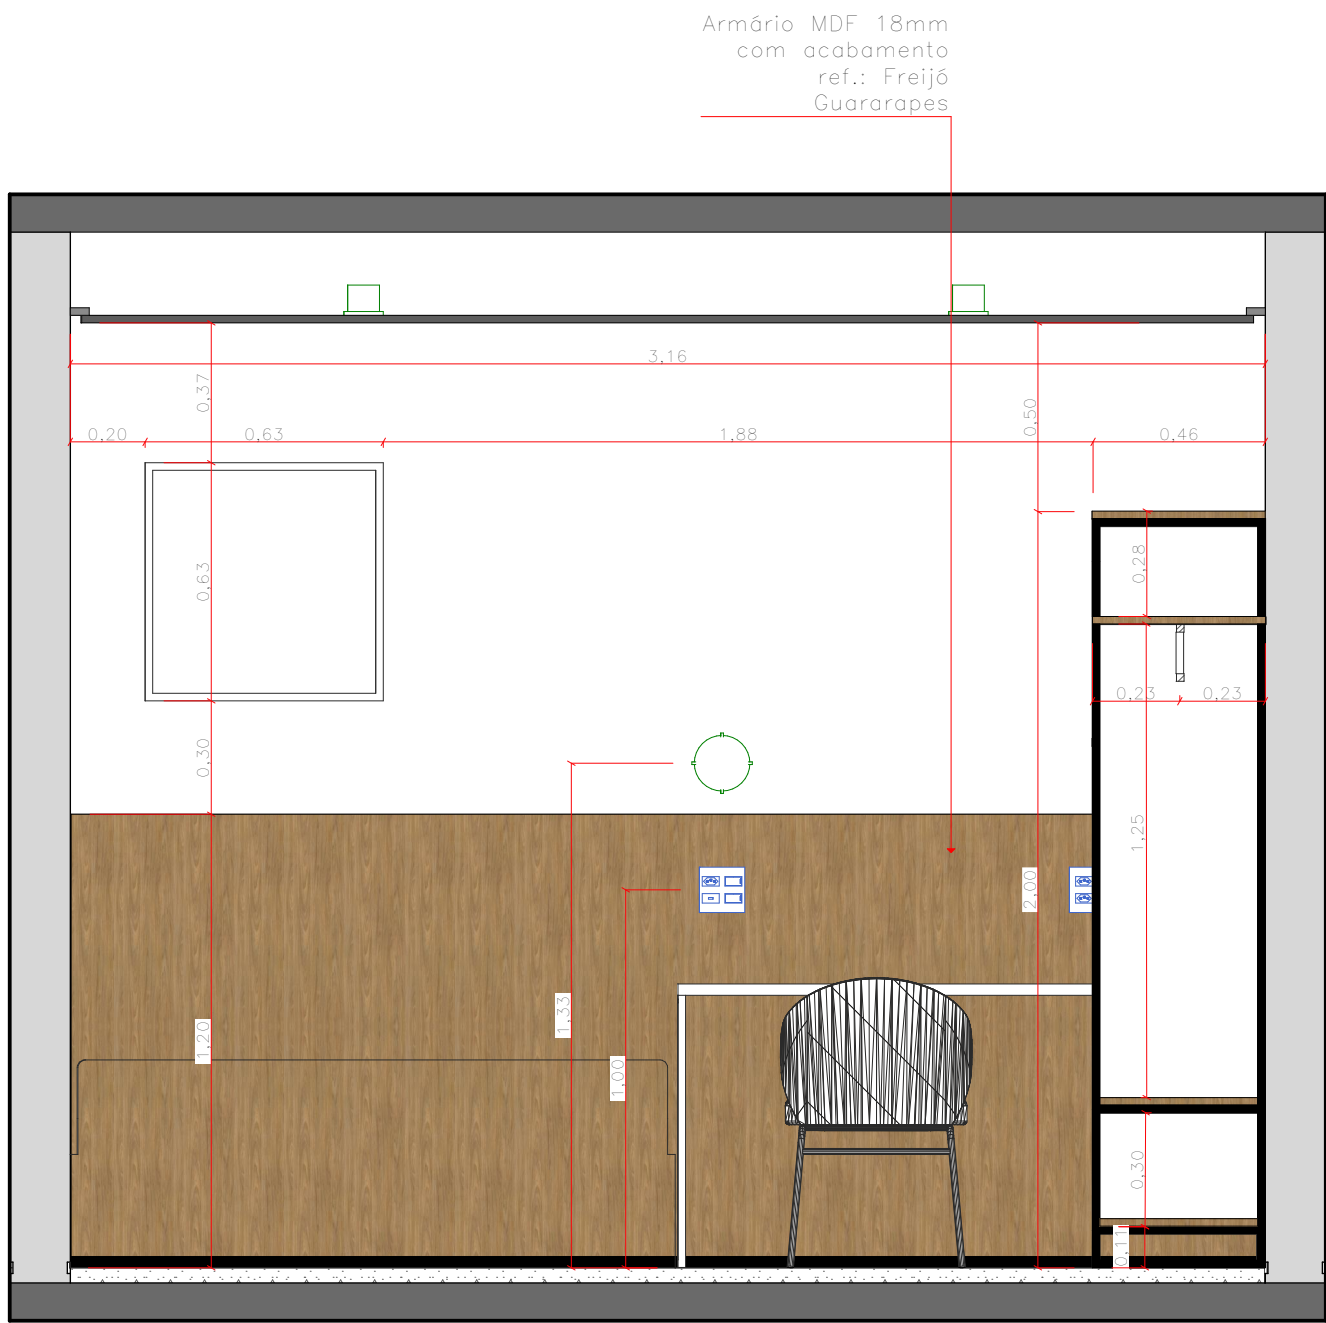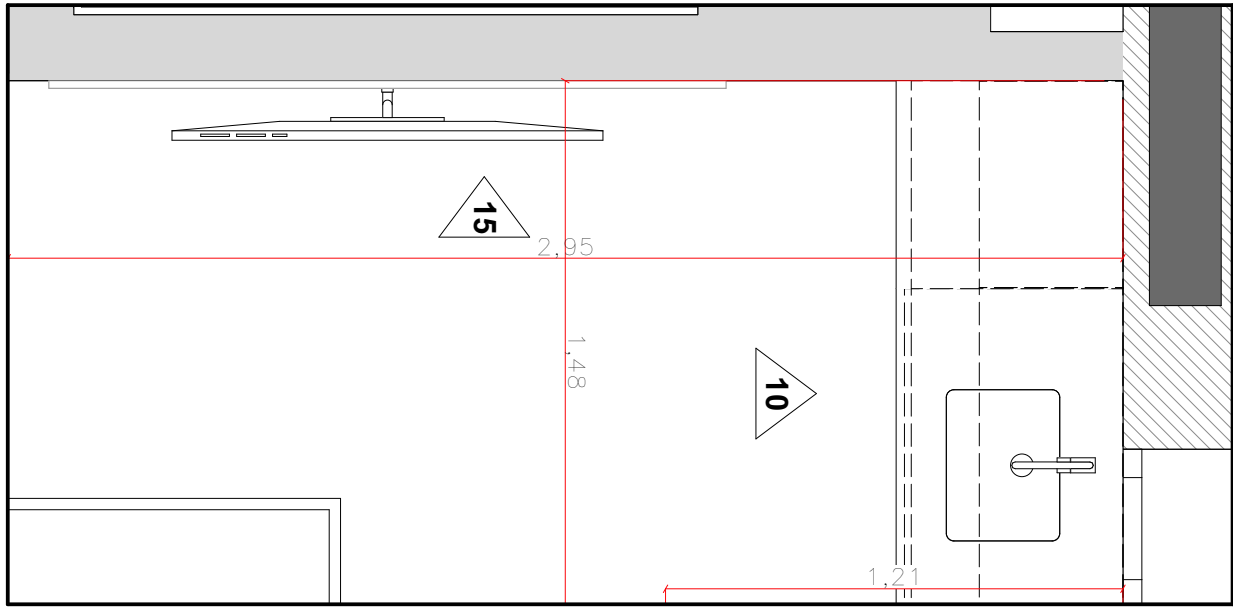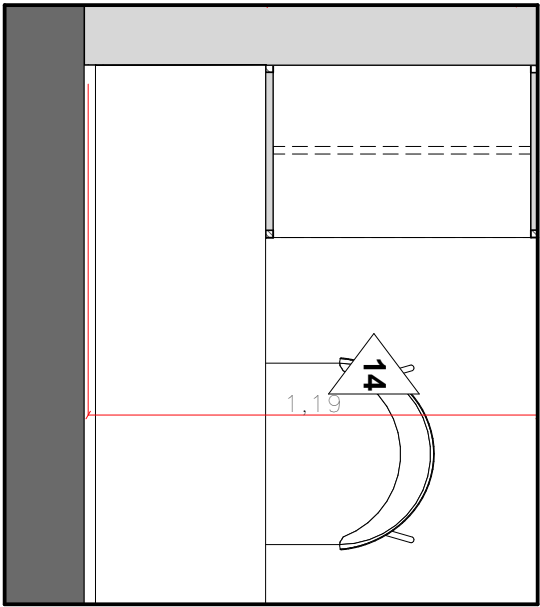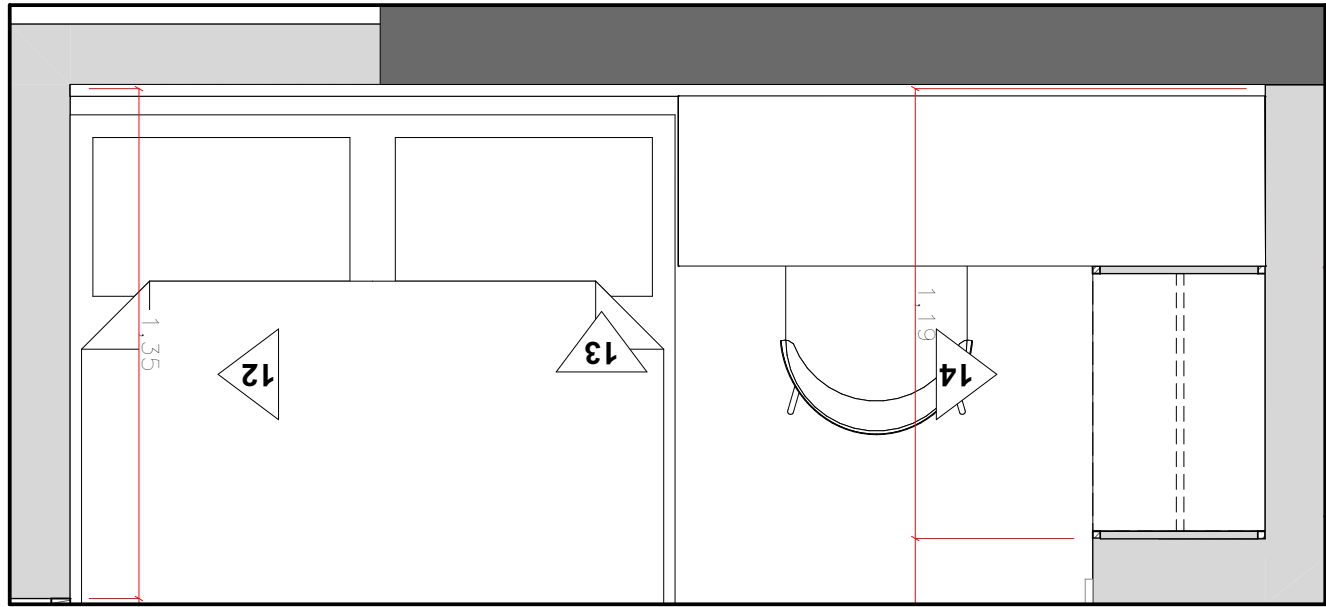


13 VISTA 13 - APTO "B"
Escala: 1:20

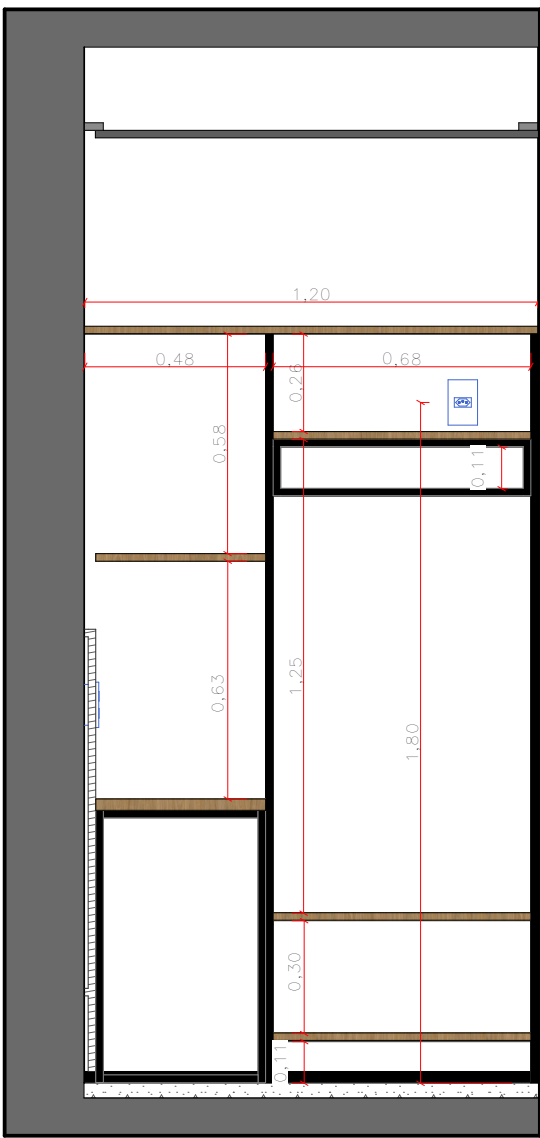

14 VISTA 14 - APTO "B"
Escala: 1:20

Estrutura de serralheria em perfil tubular
quadrado 2x2cm com pintura
eletrostática preto fosco, vidro liso
incolor e adesivação externa tipo grille
5x5 cor preto fosco

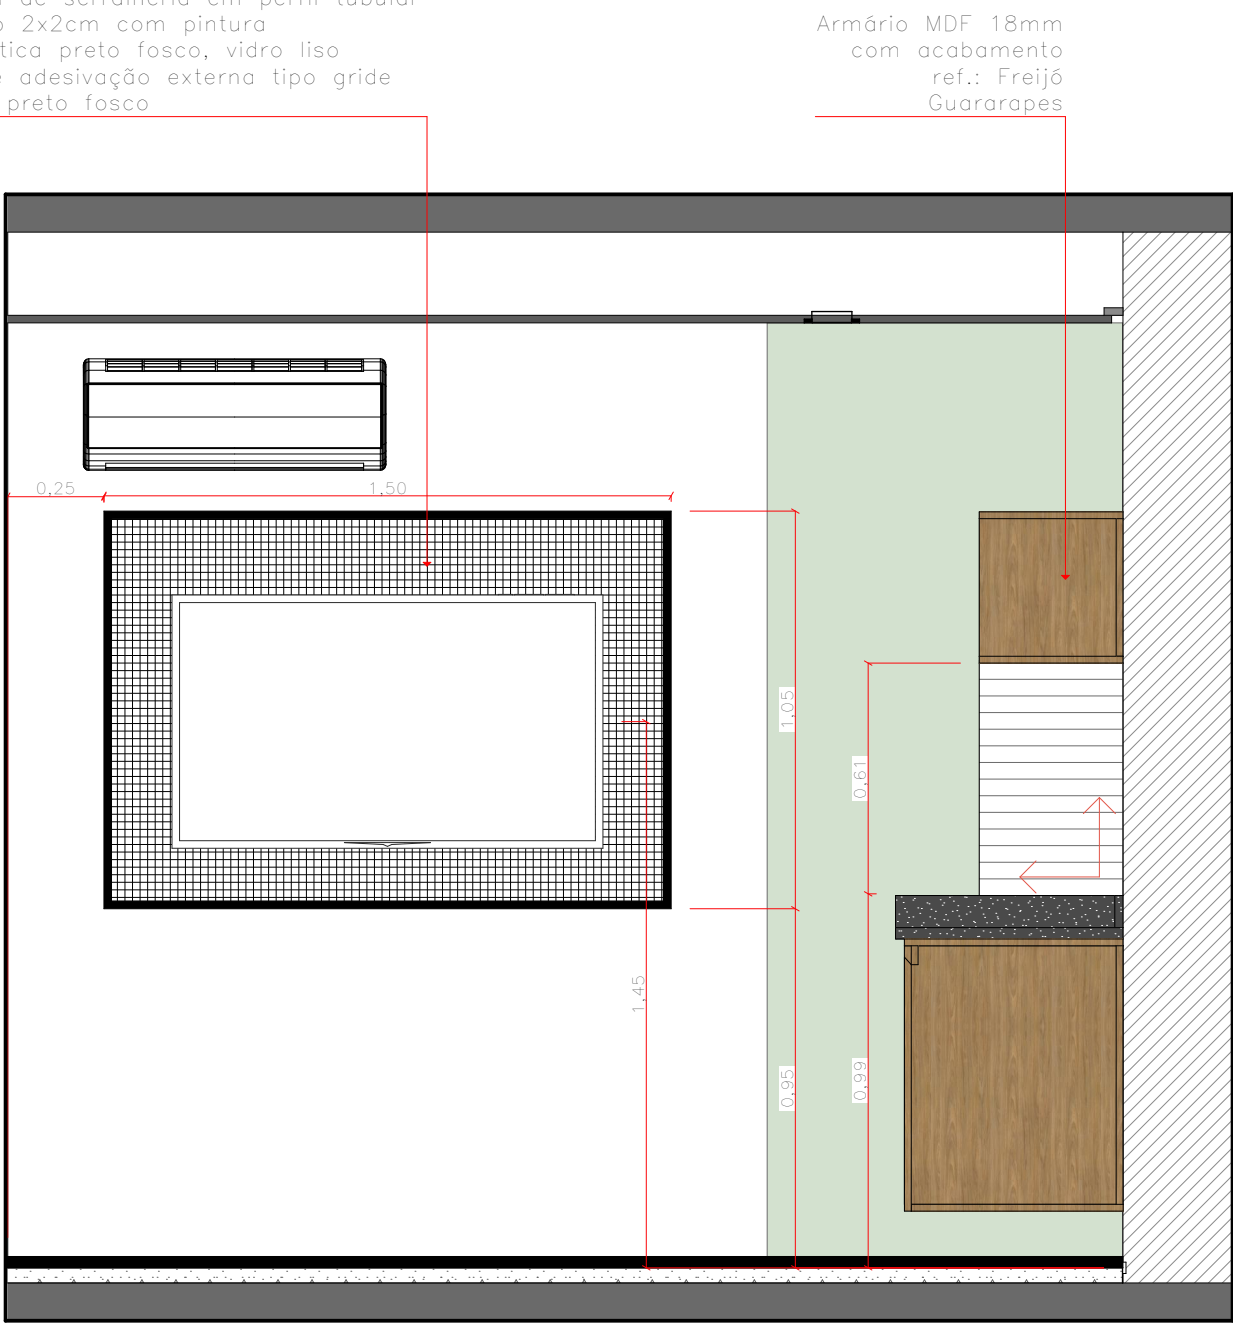

15 VISTA 15 - APTO "B"
Escala: 1:20


Armários e mesas com estrutura metálica em perfil
retangular de 20 mm, na cor preta, e tampos em
MDF de 20 mm com acabamento Freijó
(Guararapes).

OBS.
conferir medidas no local

REV.	DATA	VISTO	DESCRIÇÃO
00	10/11/2025		Emissão Inicial
01	12/12/2025		Inclusão de Vista Interna nº 10.
02			

CLIENTE COZZY VERGUEIRO	OBRA CORPORATIVO
LOCAL Rua Vergueiro, 3135.	ASSUNTO Liberado Obra
ASSUNTO VISTAS - APTO "B"	CONTROLE N.º DATA 440 16/12/2025
VERIFICADO POR Mariana	DESENHO Washington
ESCALA INDICADA	FOLHA 19/85
	REVISÃO 01

kaleidoscope
Rua Dr Virgílio de Carvalho
Pinto, 415 - Pinheiros, São Paulo (SP)
Telefone: (11) 3061-0523
http://www.kaleidoscope.net.br
projetos@kaleidoscope.net.br

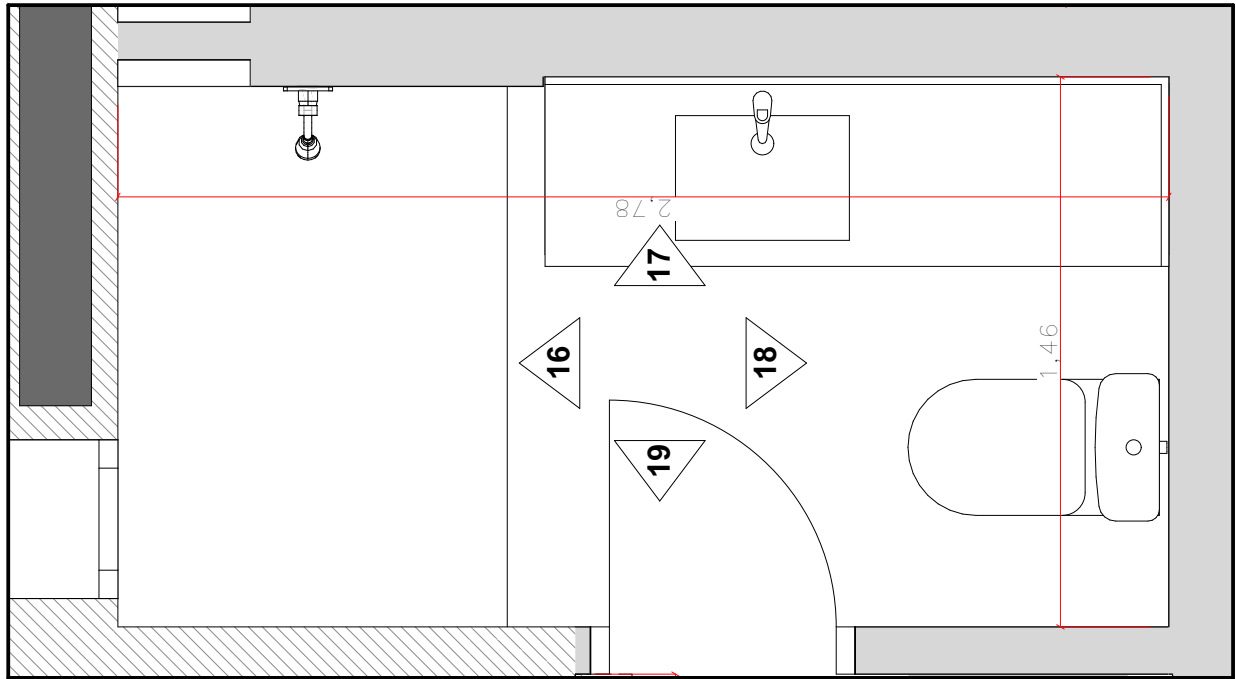


Box, porta de correr, vidro temperado incolor liso e acessórios em perfil reto preto 1,43x2,10m(LxA)

Nicho em porcelanato (35x47cm), profundidade de 7 cm, acabamento com cantoneiras de alumínio na cor preta.


– Torneira de mesa bica baixa para lavatório Level 16,9x14,6x5,5cm;
– Cuba de embutir deca – branco 48x35cm.

Espelho prata Guardian 1,65x0,90m


–Bacia para caixa acoplada Level – 64x35x38cm;
–Caixa acoplada com acionamento DuoLevel – 38,5x15,5x36cm.

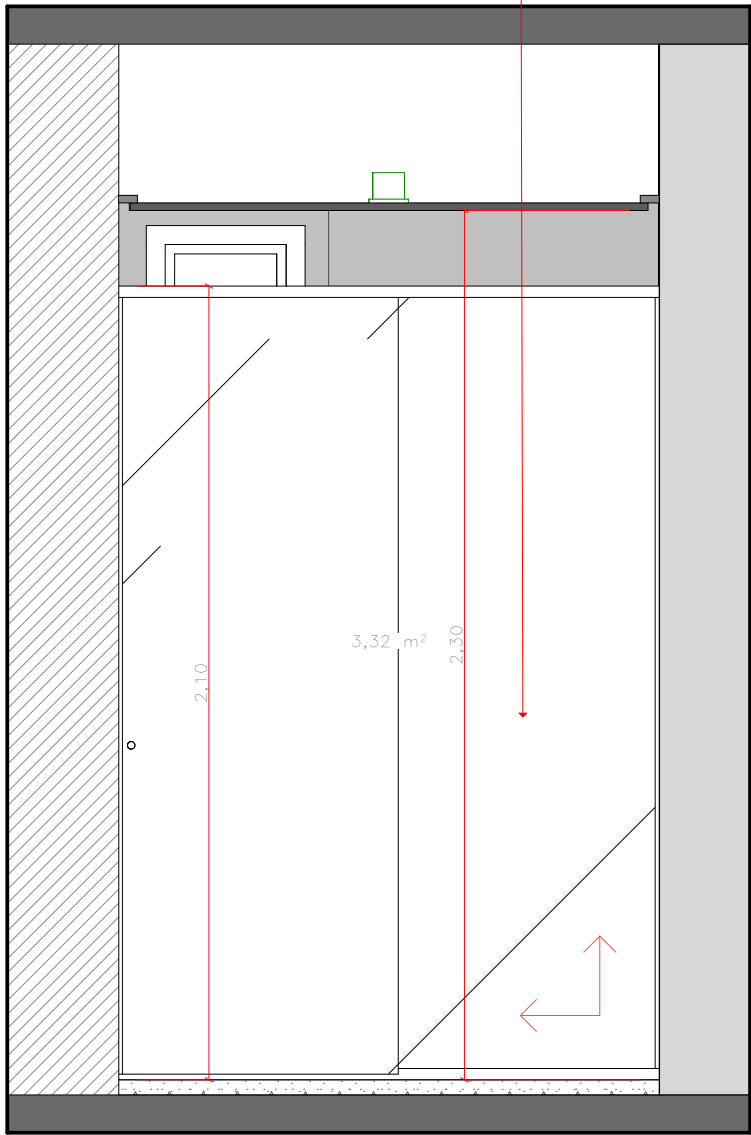


16 VISTA 16 - BANHO "B"
Escala: 1:20

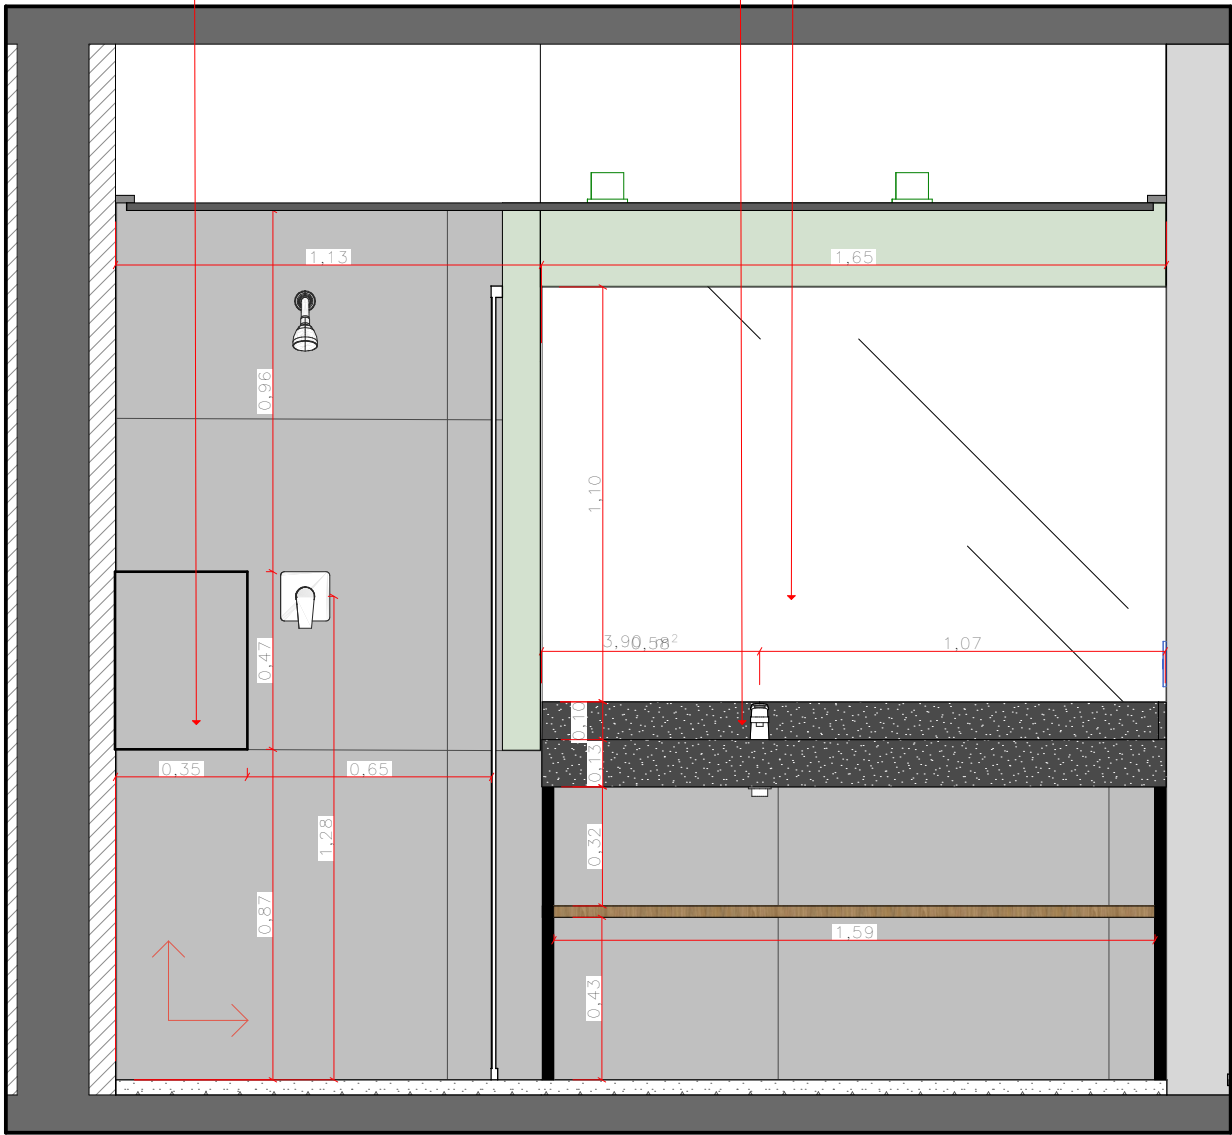

17 VISTA 17 - BANHO "B"
Escala: 1:20

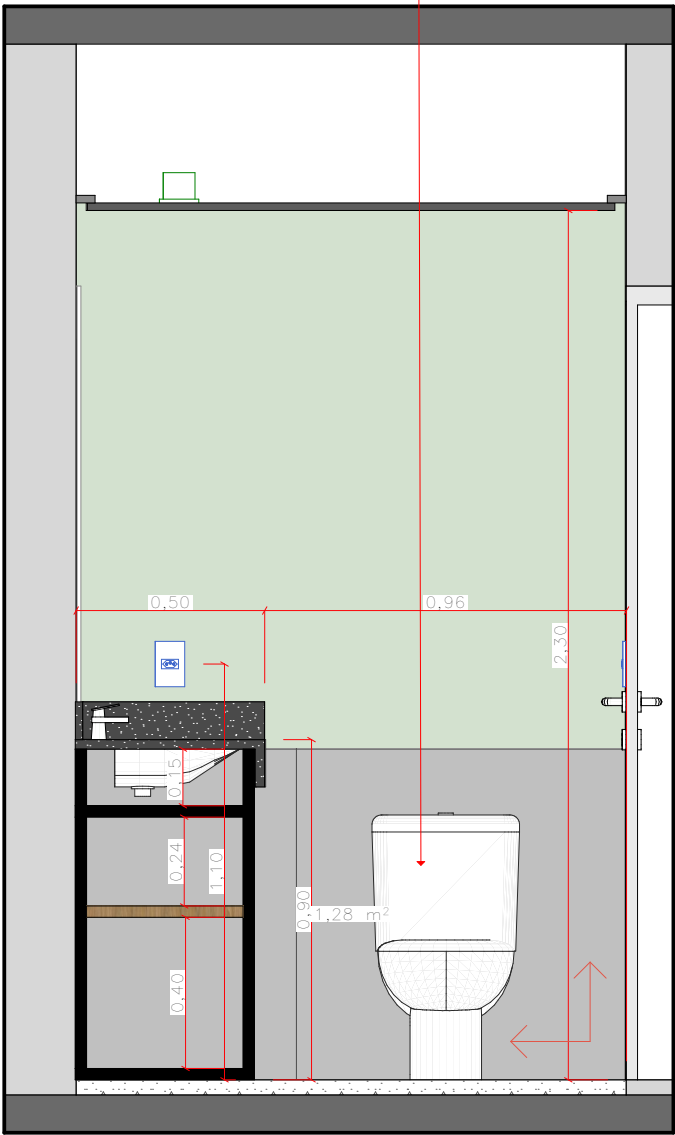

18 VISTA 18 - BANHO "B"
Escala: 1:20

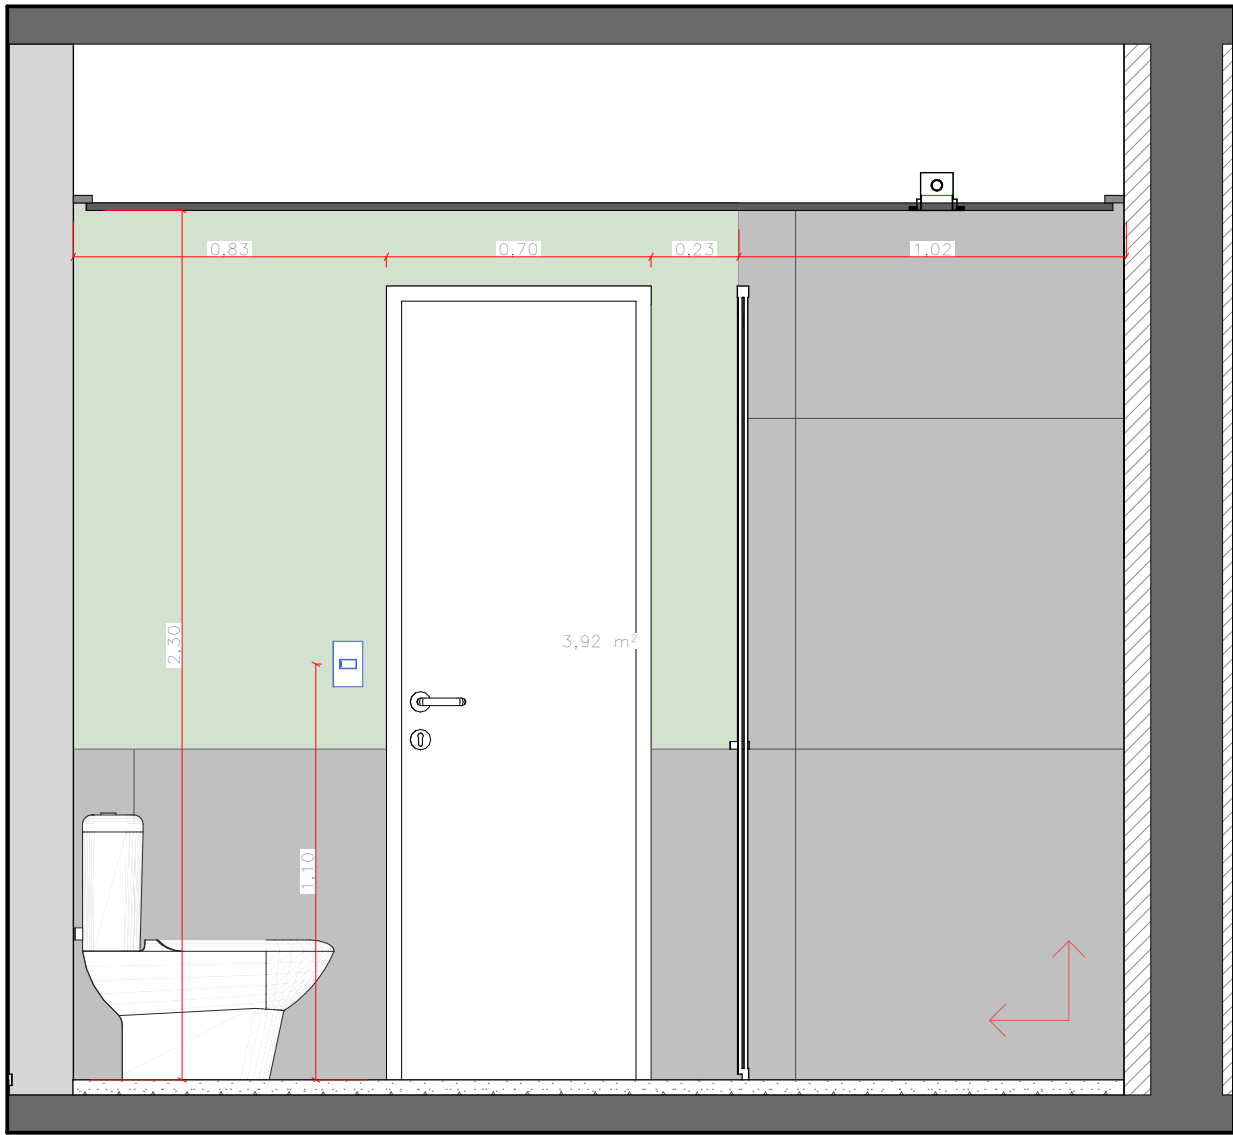

19 VISTA 19 - BANHO "B"
Escala: 1:20

OBS.
conferir medidas no local

REV.	DATA	VISTO	DESCRIÇÃO
00	10/11/2025		Emissão Inicial
01	12/12/2025		Inclusão de Vista Interna nº 10.
02			

CLIENTE
COZZY VERGUEIRO
LOCAL
Rua Vergueiro, 3135.
ASSUNTO
VISTAS - BANHO "B"

VERIFICADO POR
Mariana

DESENHO
Washington



OBRA
CORPORATIVO
ASSUNTO
Liberado Obra
CONTROLE N.º
440
DATA
16/12/2025

ESCALA
INDICADA

FOLHA
20/85

REVISÃO
01

kaleidoscope
Rua Dr Virgílio de Carvalho
Pinto, 415 - Pinheiros, São Paulo (SP)
Telefone: (11) 3061-0523
http://www.kaleidoscope.net.br
projetos@kaleidoscope.net.br

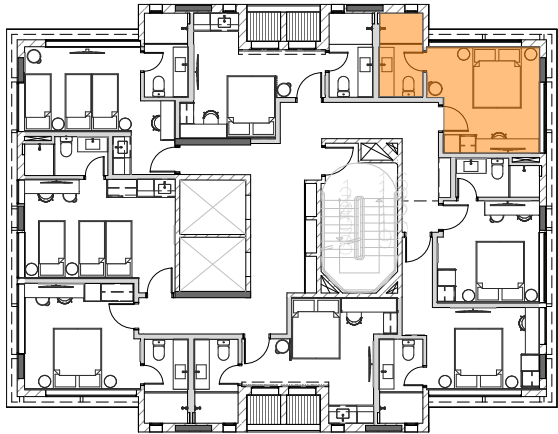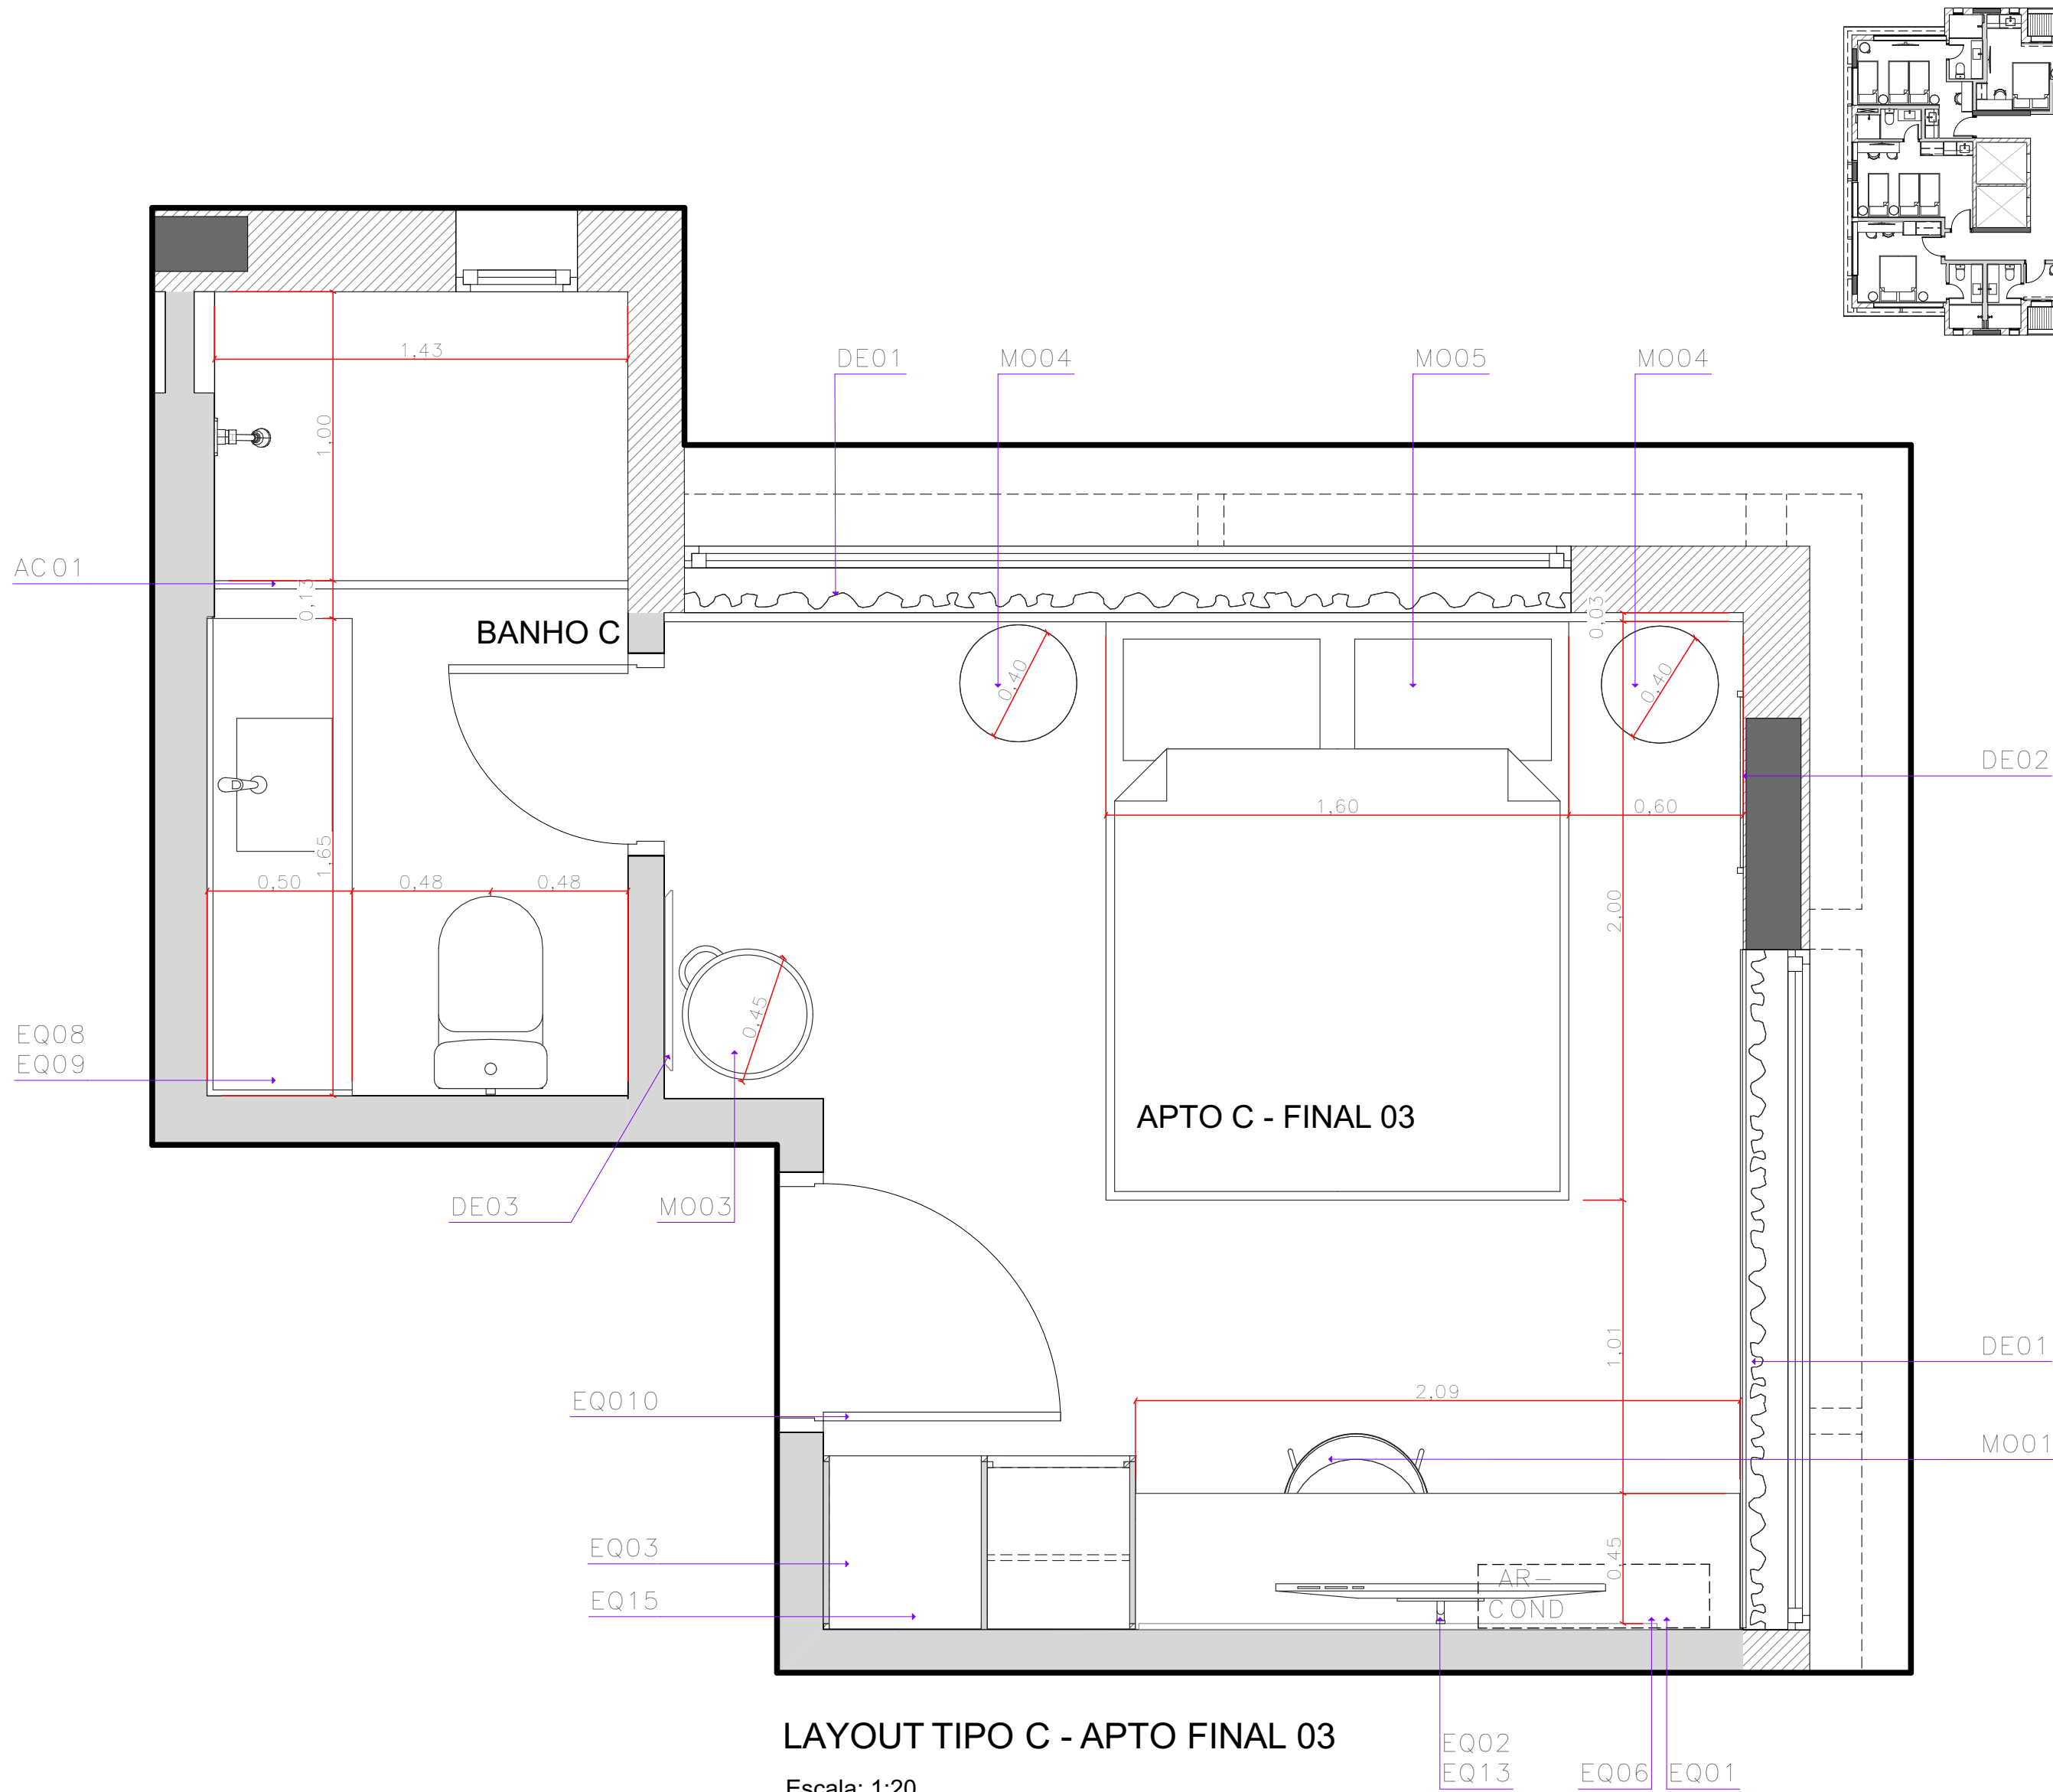

SÍMBOLO	FOTO	DESCRIÇÃO	QTDE.
EQUIPAMENTO			
EQ01		Equipamento Split Inverter LG, Midea, Carrier ou Hitachi	
EQ02		Smart TV LG ou Samsung 50"	
EQ03		Frigobar	
EQ04		Cooktop Indução Embutido 2 Bocas Brastemp ou Tramontina	
EQ05		Microondas Consul 20L CMO20BF cor inox	
EQ06		Cafeteira Nespresso Mini cor preto	
EQ07		Grill Britania Saúde cor Inox	
EQ08		Secador de Cabelo com ar quente e frio 1800 W KB-SDC-800-18 - KENBY	
EQ09		Passadeira Vaporizador Portátil BDV2000V 1200W	
EQ10		Fechadura Digital de Embutir com Maçaneta IFR 3000 Intelbras	
EQ11		Filtro purificador de água sob bancada, Planeta Água Pure9 ou similar	
EQ12		Suporte Articulado Móvel 22-65 Monster Braço Longo 65,9cm - cor preto	
EQ13		Conversor digital + antena interna ou decoder tv a cabo (vivo)	
EQ14		Suporte de Teto para TV 32 a 75 Giratório CTS946	
EQ15		Echo Pop (Geração mais recente) Smart speaker compacto com som envolvente e Alexa Cor Preta	

MOBILIÁRIO			
MO01		Cadeira 50x55x77 (LxCxA)	
MO02		Conjunto Box + Colchão Hotel Beautyrest Simmons Solteiro	
MO03		Puff - ø420 x 450	
MO04		Mesa lateral redonda em aço carbono pintado de preto fosco Ø40cm x h60cm Prodomo Design	
MO05		Conjunto Box + Colchão Hotel Beautyrest Simmons Queen	

DECORAÇÃO			
DE01		Cortina Backout dublado Linho Cinza, <u>trilho triplo suíço de sobrepôr em alumínio branco. Prega macho rasa.</u>	
DE02		Quadro 63x63cm com moldura em madeira preta ARTIMAGE	
DE03		Espelho Amorfo - 620x25x1800 (LxCxA) - Acabamento Laminado de Madeira: Nogueira - Essenza	
DE04		Conjunto de 2 ganchos metal areia - CasaMind ou similar	

ACESSÓRIOS			
AC01		Box, porta de correr, vidro temperado incolor liso e acessórios em perfil reto preto 1,43x2,10m(LxA)	01 un



OBS.
conferir medidas no local

REV.	DATA	VISTO	DESCRIÇÃO
00	10/11/2025		Emissão Inicial
01	12/12/2025		Inclusão de Vista Interna nº 10.
02			

CLIENTE COZZY VERGUEIRO		OBRA CORPORATIVO	
LOCAL Rua Vergueiro, 3135.		ASSUNTO Liberado Obra	
ASSUNTO PLANTA DE LAYOUT TIPO C - APTO FINAL 03		CONTROLE N.º DATA 440 16/12/2025	
VERIFICADO POR Mariana	DESENHO Washington	ESCALA INDICADA	FOLHA 21/85
		REVISÃO 01	

kaleidoscope

Rua Dr Virgílio de Carvalho
Pinto, 415 - Pinheiros, São Paulo (SP)
Telefone: (11) 3061-0523
http://www.kaleidoscope.net.br
projetos@kaleidoscope.net.br

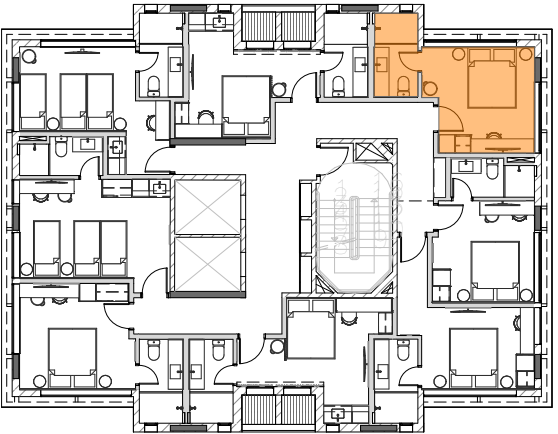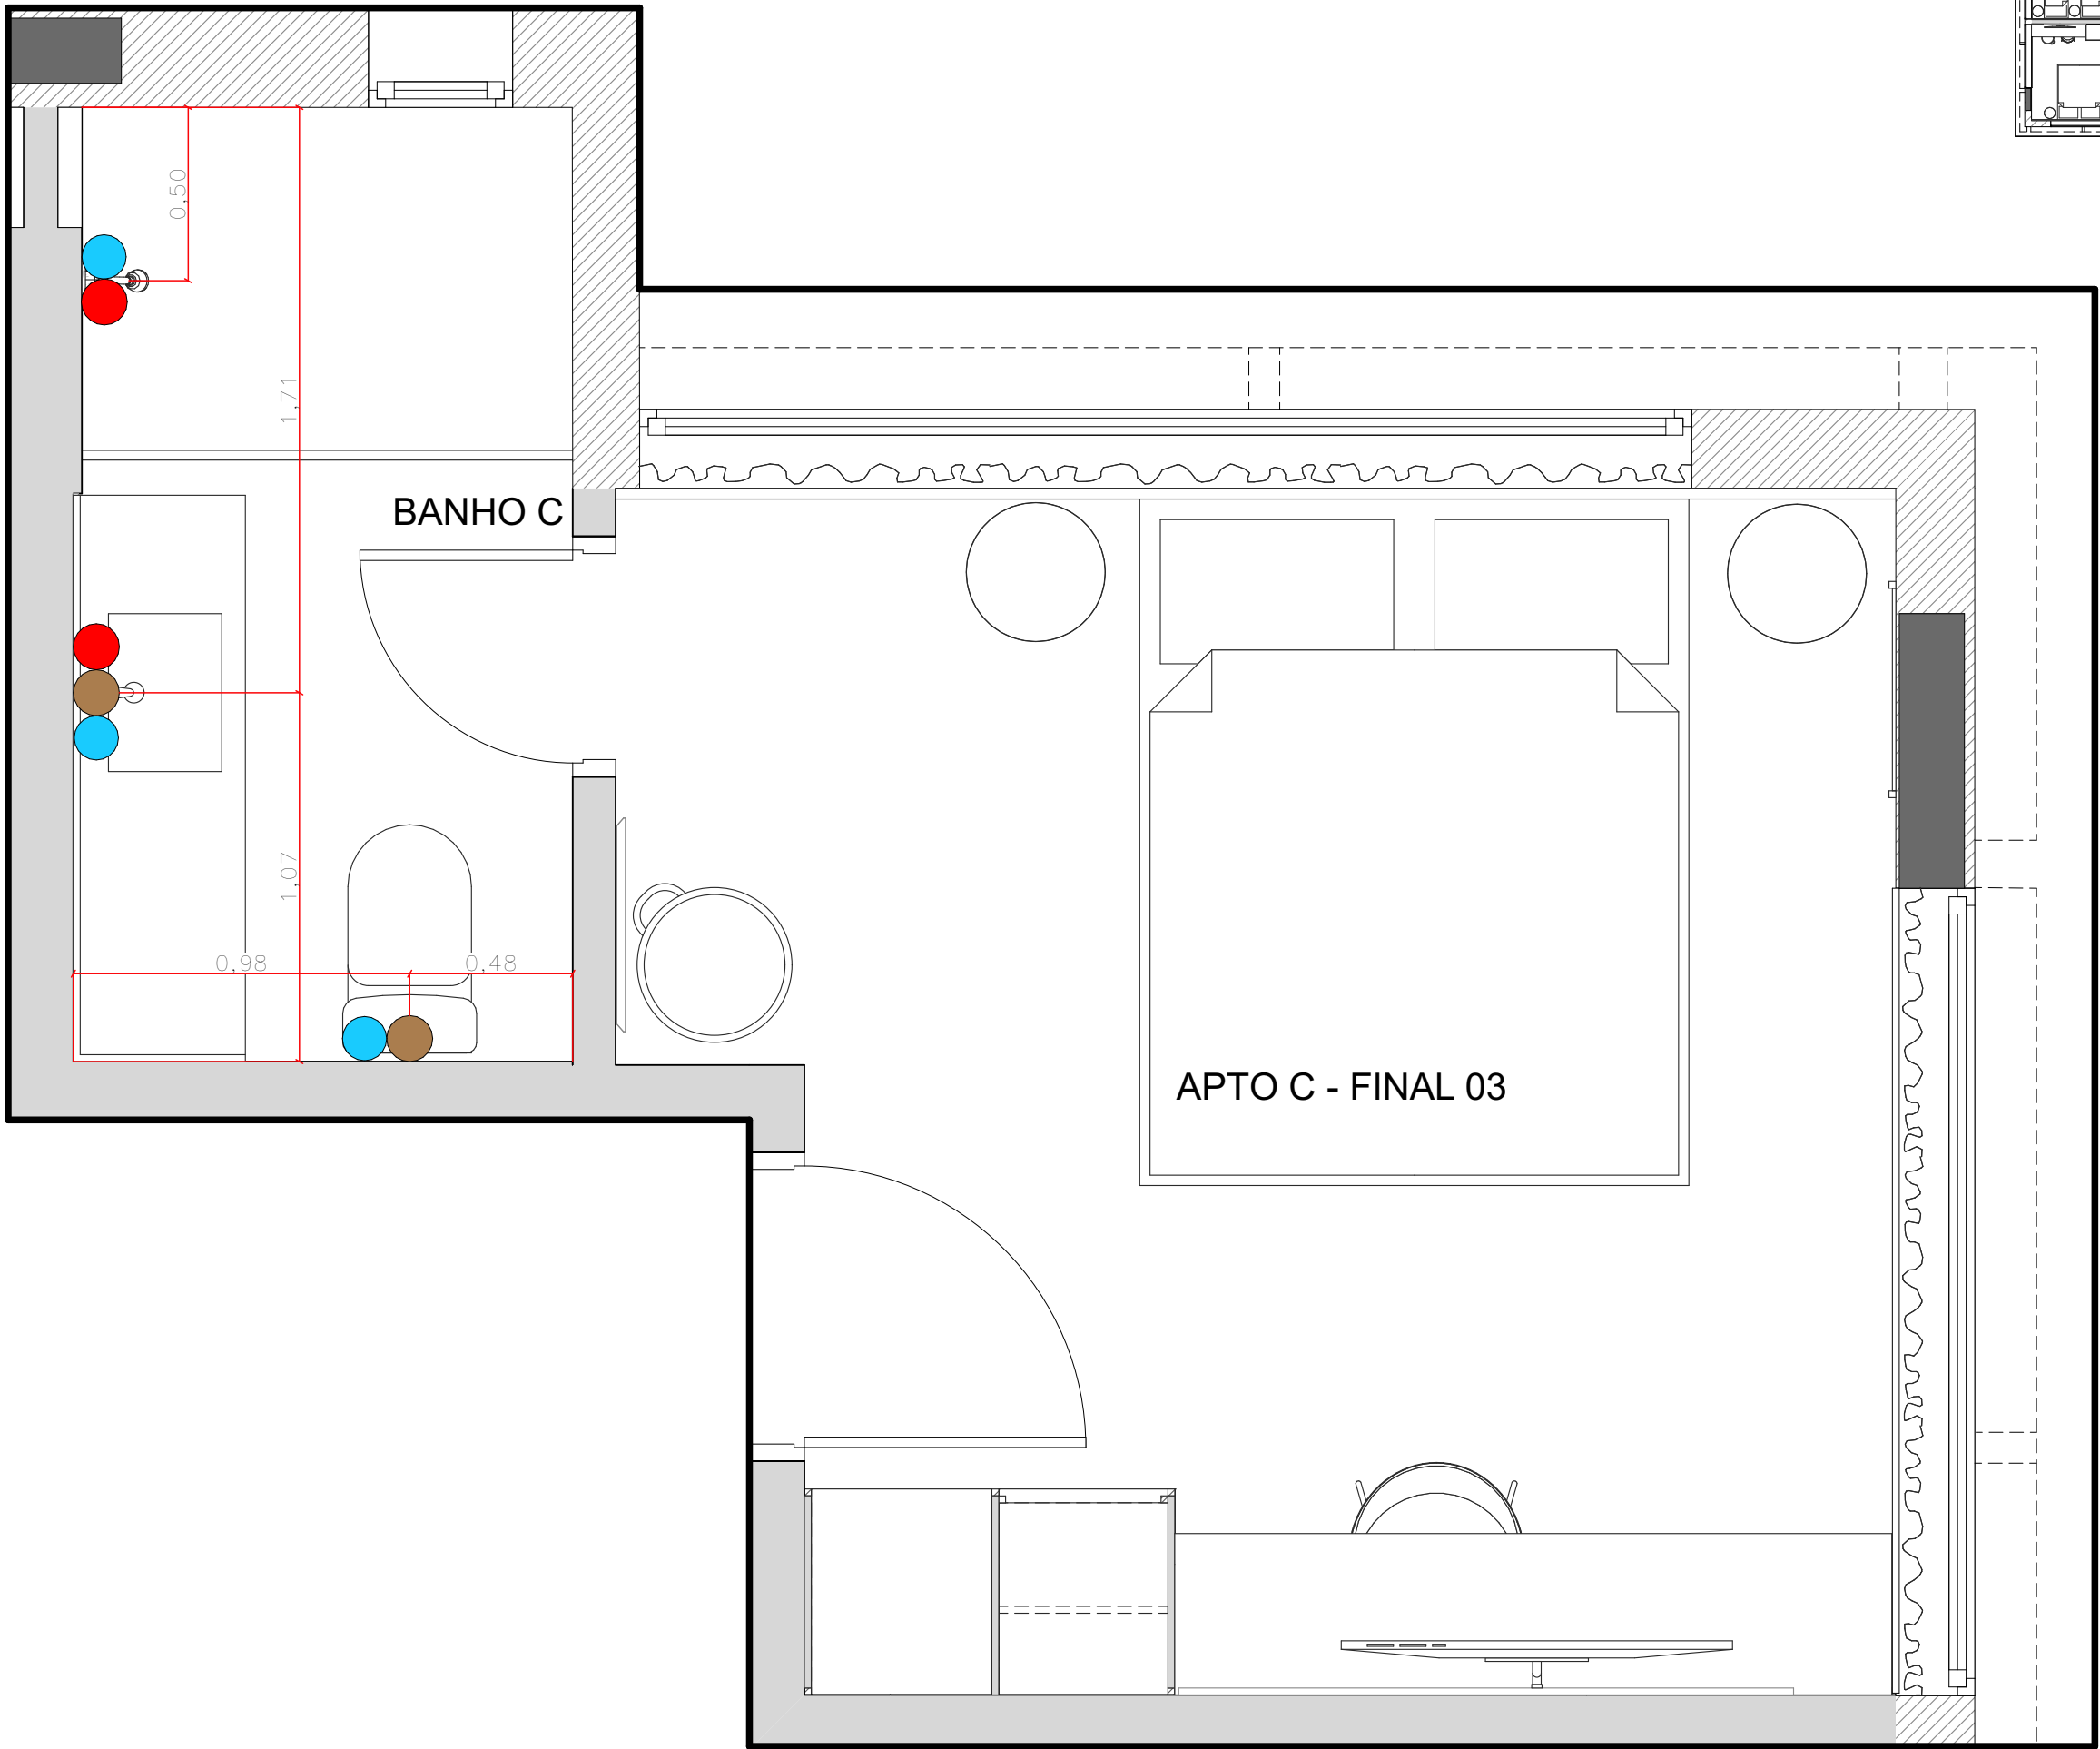

LEGENDA	
SÍMBOLO	DESCRIÇÃO
	Ponto de água quente
	Ponto de água fria
	Ponto de gás
	Ponto de esgoto



HIDRÁULICA TIPO C - APTO FINAL 03

Escala: 1:20

OBS.
conferir medidas no local

REV.	DATA	VISTO	DESCRIÇÃO
00	10/11/2025		Emissão Inicial
01	12/12/2025		Inclusão de Vista Interna nº 10.
02			

CLIENTE COZZY VERGUEIRO		OBRA CORPORATIVO	
LOCAL Rua Vergueiro, 3135.		ASSUNTO Liberado Obra	
ASSUNTO PLANTA DE HIDRÁULICA TIPO C - APTO FINAL 03		CONTROLE N.º 440	DATA 16/12/2025
VERIFICADO POR Mariana	DESENHO Washington	ESCALA INDICADA	FOLHA 23/85
		REVISÃO 01	

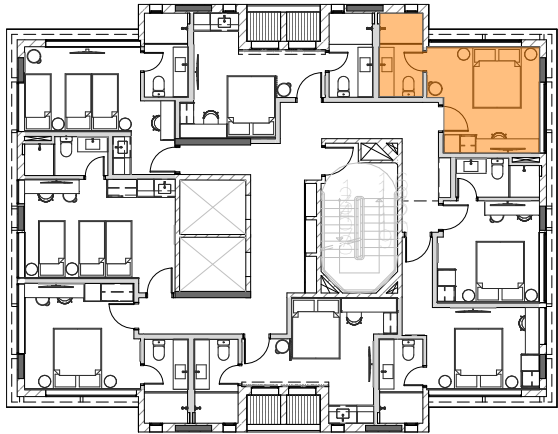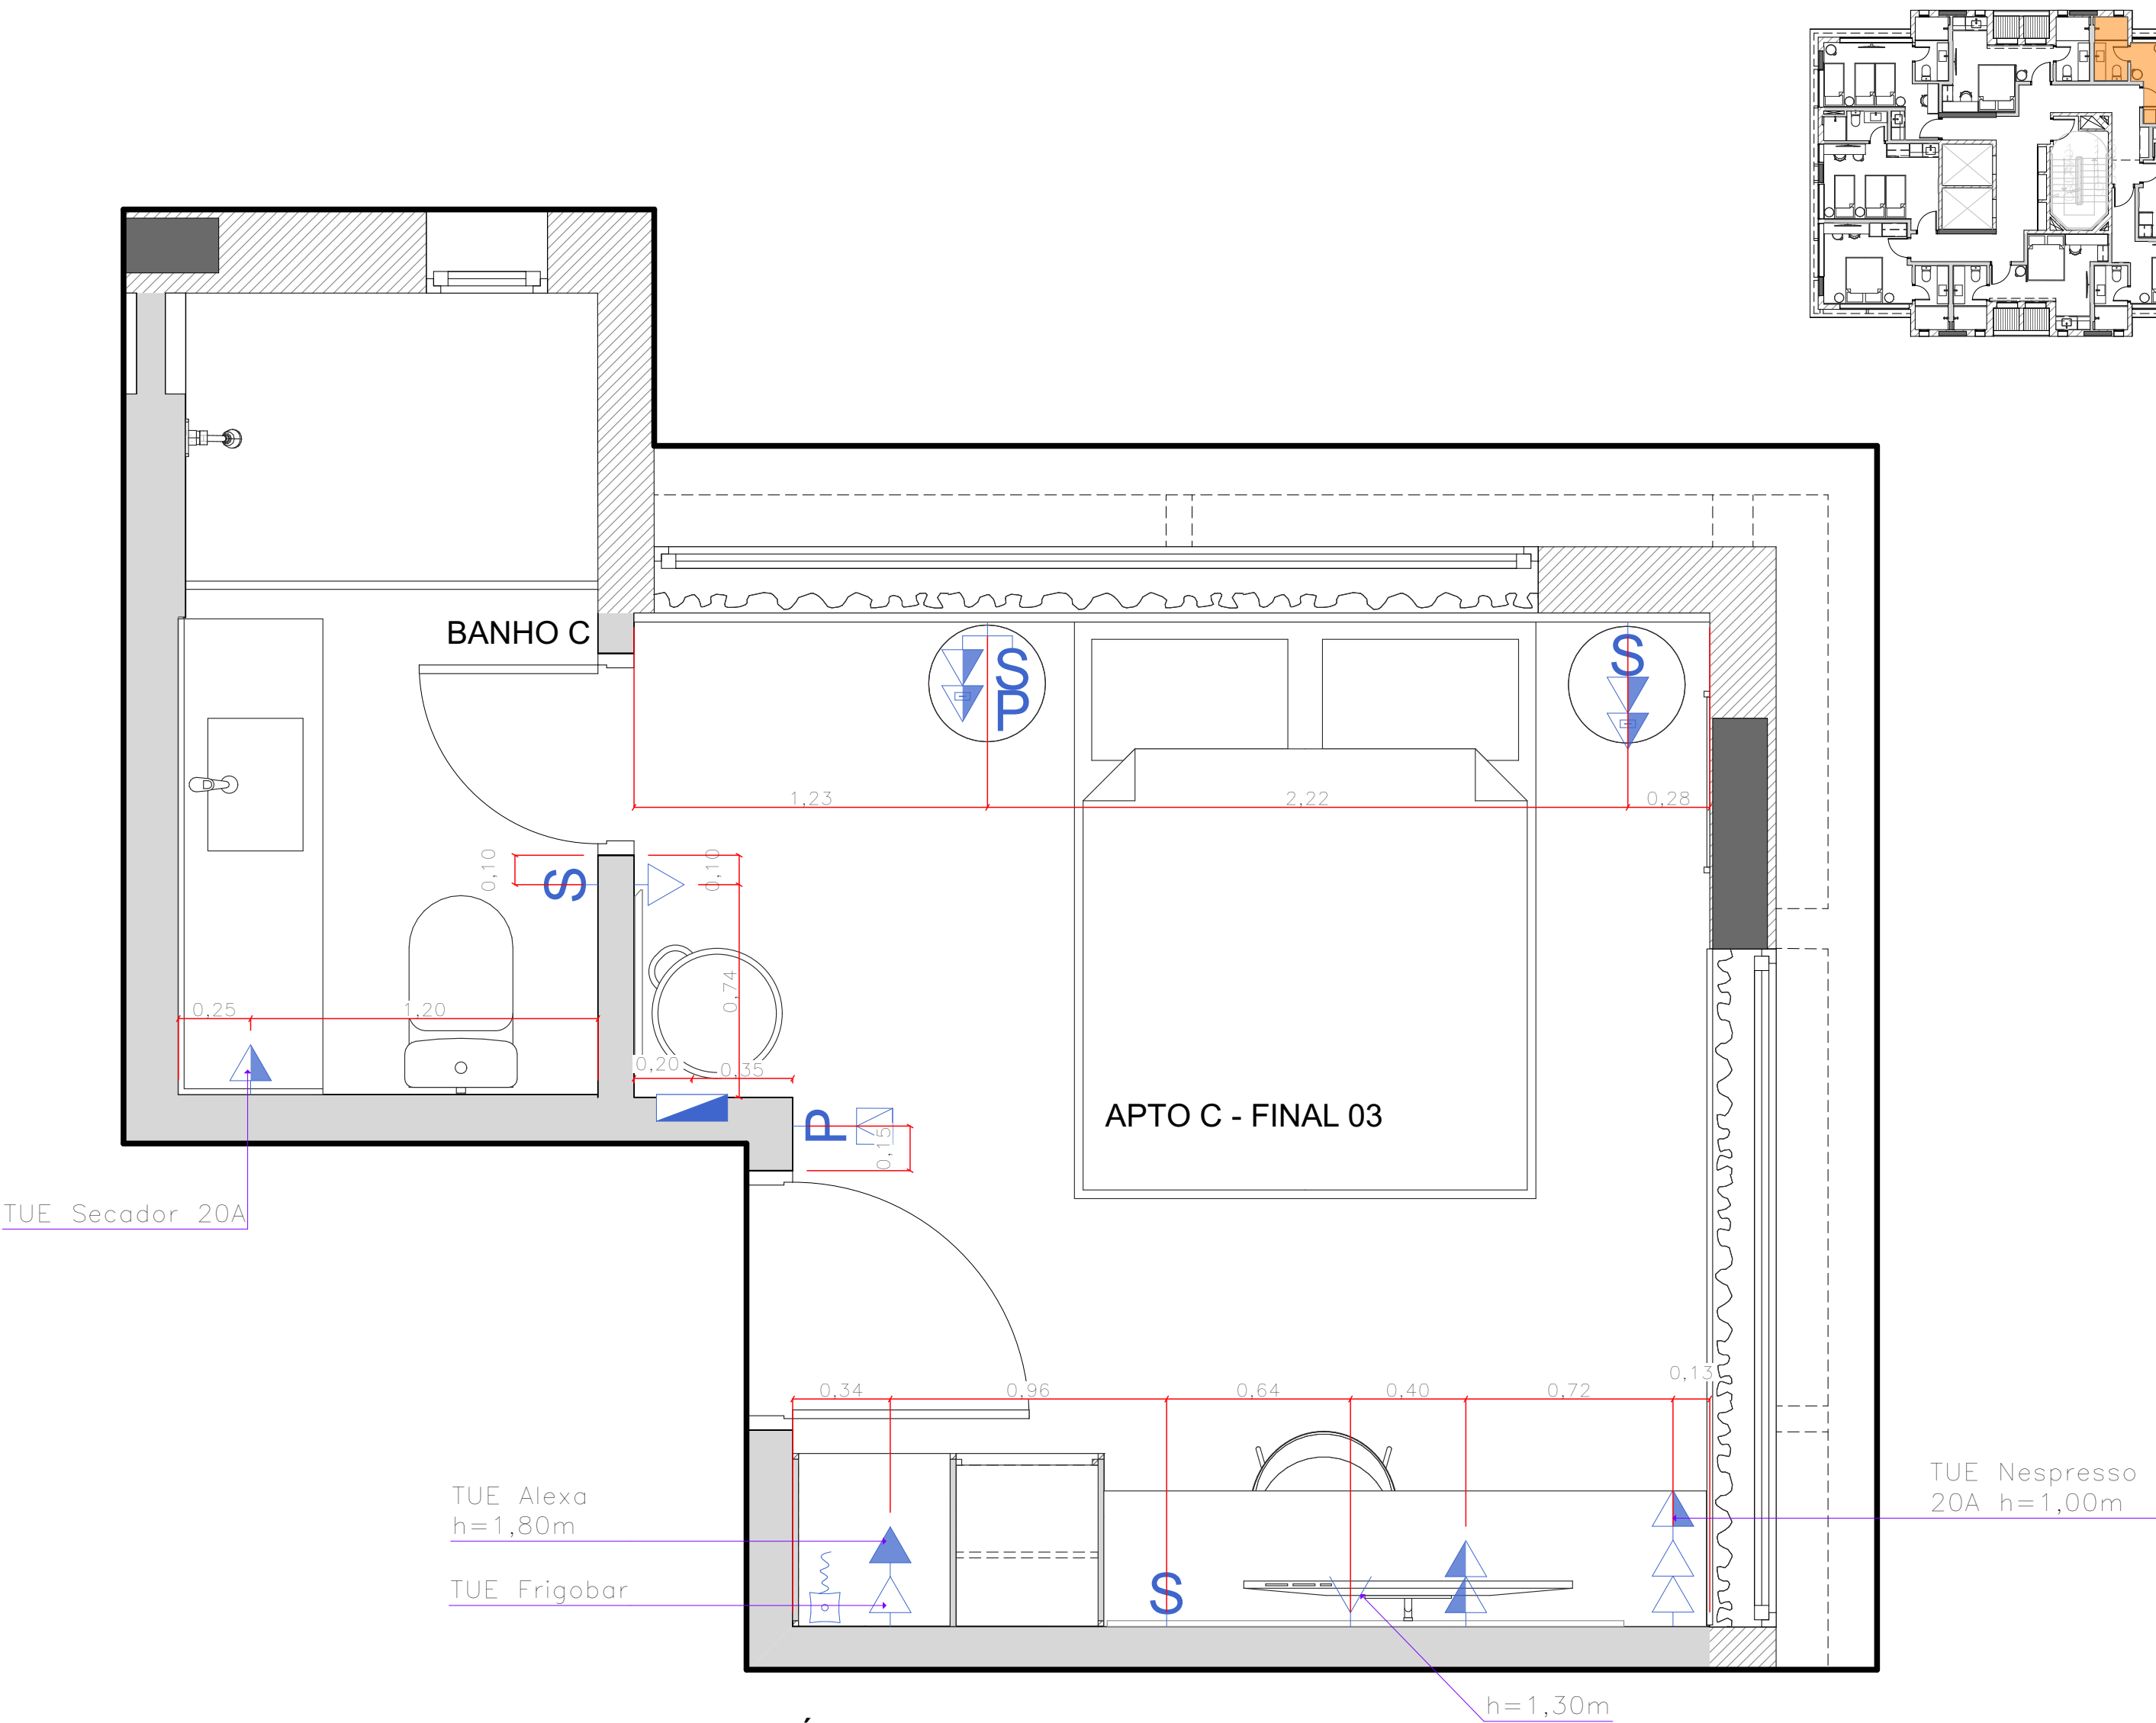

LEGENDA	
SÍMBOLO	DESCRIÇÃO
S	Interruptor simples
P	Interruptor paralelo
▽	Tomada 110V em caixa 4"x2" baixa h=30cm
▽	Tomada 110V em caixa 4"x2" média h=110cm
▽	Tomada 110V em caixa 4"x2" alta h=210cm
▽	Tomada 220V em caixa 4"x2" baixa h=30cm
▽	Tomada 220V em caixa 4"x2" média h=110cm
▽	Tomada 220V em caixa 4"x2" alta h=210cm
▽	Tomada 110V em caixa 4"x2" no teto
▽	Tomada 220V em caixa 4"x2" no piso
▽	Tomada 110V em caixa 4"x2" no piso
∧	Ponto de antena para TV
∧	Ponto para sirene campainha h=210cm
∧	Ponto para pulsador campainha h=110cm
▬	Quadro de luz/Quadro de dados
▽	Tomada USB
⬢	Rabicho para fita de led

***Medidas das tomadas no eixo

***As alturas dos pontos de elétrica previstos em marcenaria devem ser conferidas conforme indicado nas vistas.

***Espelho para tomadas e interruptores, modelo Pial Plus, na cor preta.



	Ponto existente: manter
	Ponto existente: eliminar ou remanejar
	Ponto novo
	Ponto ligado no gerador

ELÉTRICA TIPO C - APTO FINAL 03
Escala: 1:20

OBS.
conferir medidas no local

REV.	DATA	VISTO	DESCRIÇÃO
00	10/11/2025		Emissão Inicial
01	12/12/2025		Inclusão de Vista Interna nº 10.
02			

CLIENTE COZZY VERGUEIRO		OBRA CORPORATIVO	
LOCAL Rua Vergueiro, 3135.		ASSUNTO Liberado Obra	
ASSUNTO PLANTA DE ELÉTRICA TIPO C - APTO FINAL 03		CONTROLE N.º 440	DATA 16/12/2025
VERIFICADO POR Mariana	DESENHO Washington	ESCALA INDICADA	FOLHA 24/85
		REVISÃO 01	

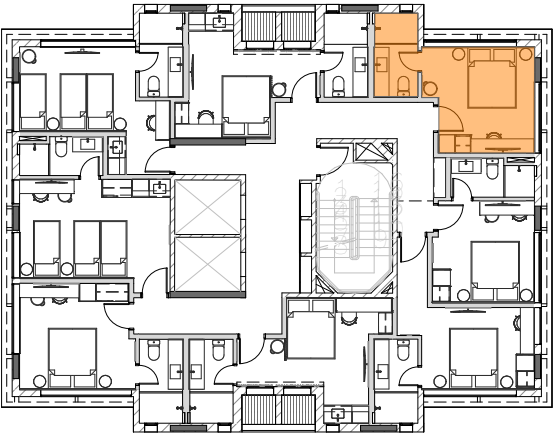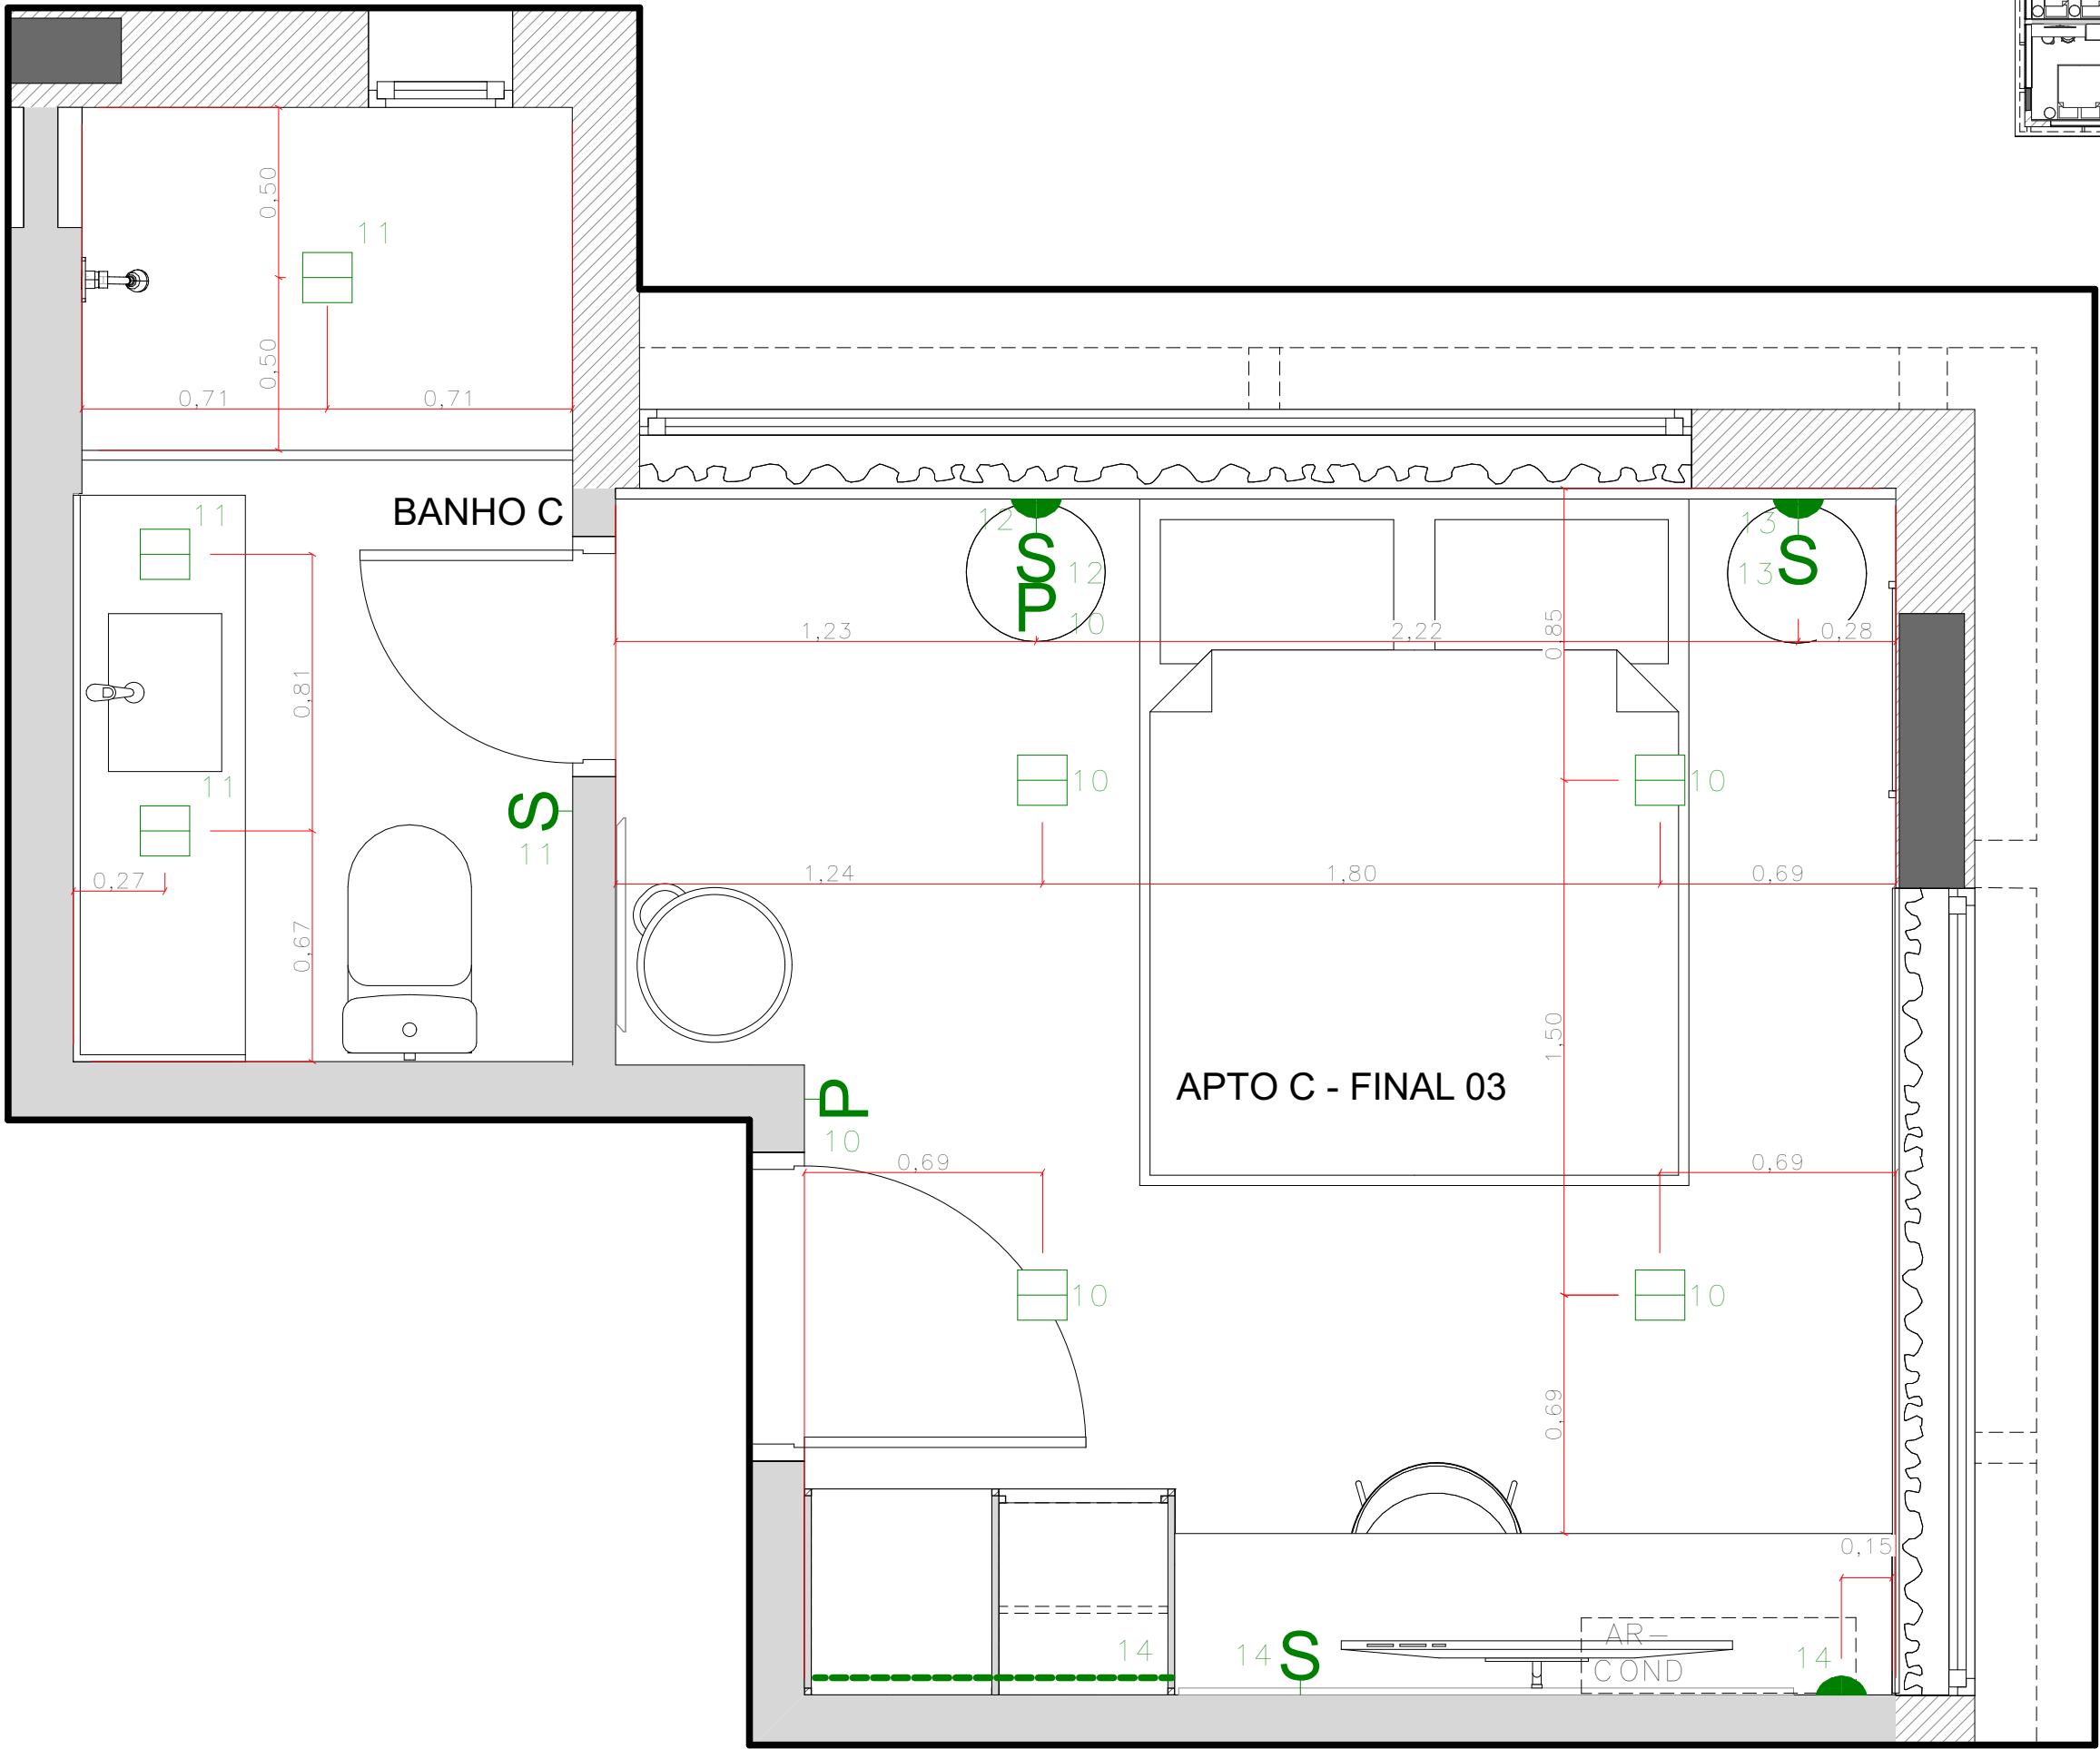

LEGENDA			
SÍMBOLO	IMAGEM	DESCRIÇÃO	QUANTIDADE
S		Interruptor simples	
P		Interruptor paralelo	
		Spot quadrado de embutir branco com lâmpada PAR20 led 3000k	
---		Perfil de embutir com fita de led 10w 3000k - no móvel.	
		Luminária arandela para cabeceira de cama DS8188 ST1552 10w led 3000k Starlumen ou similar	

****Circuito 35- SP (SENSOR DE PRESENÇA)

ELÉTRICA TIPO C - APTO FINAL 03
Escala: 1:20



OBS:
conferir medidas no local

REV.	DATA	VISTO	DESCRIÇÃO
00	10/11/2025		Emissão Inicial
01	12/12/2025		Inclusão de Vista Interna nº 10.
02			

CLIENTE COZZY VERGUEIRO		OBRA CORPORATIVO	
LOCAL Rua Vergueiro, 3135.		ASSUNTO Liberado Obra	
ASSUNTO PLANTA DE ILUMINAÇÃO TIPO C - APTO FINAL 03		CONTROLE N.º 440	DATA 16/12/2025
VERIFICADO POR Mariana	DESENHO Washington	ESCALA INDICADA	FOLHA 25/85
		REVISÃO 01	

kaleidoscope

Rua Dr Virgílio de Carvalho
Pinto, 415 - Pinheiros, São Paulo (SP)
Telefone: (11) 3061-0523
http://www.kaleidoscope.net.br
projetos@kaleidoscope.net.br

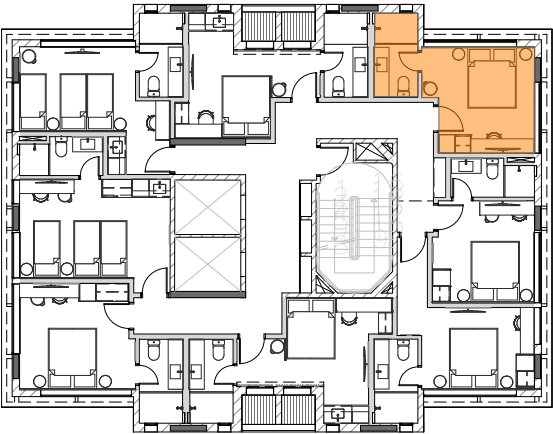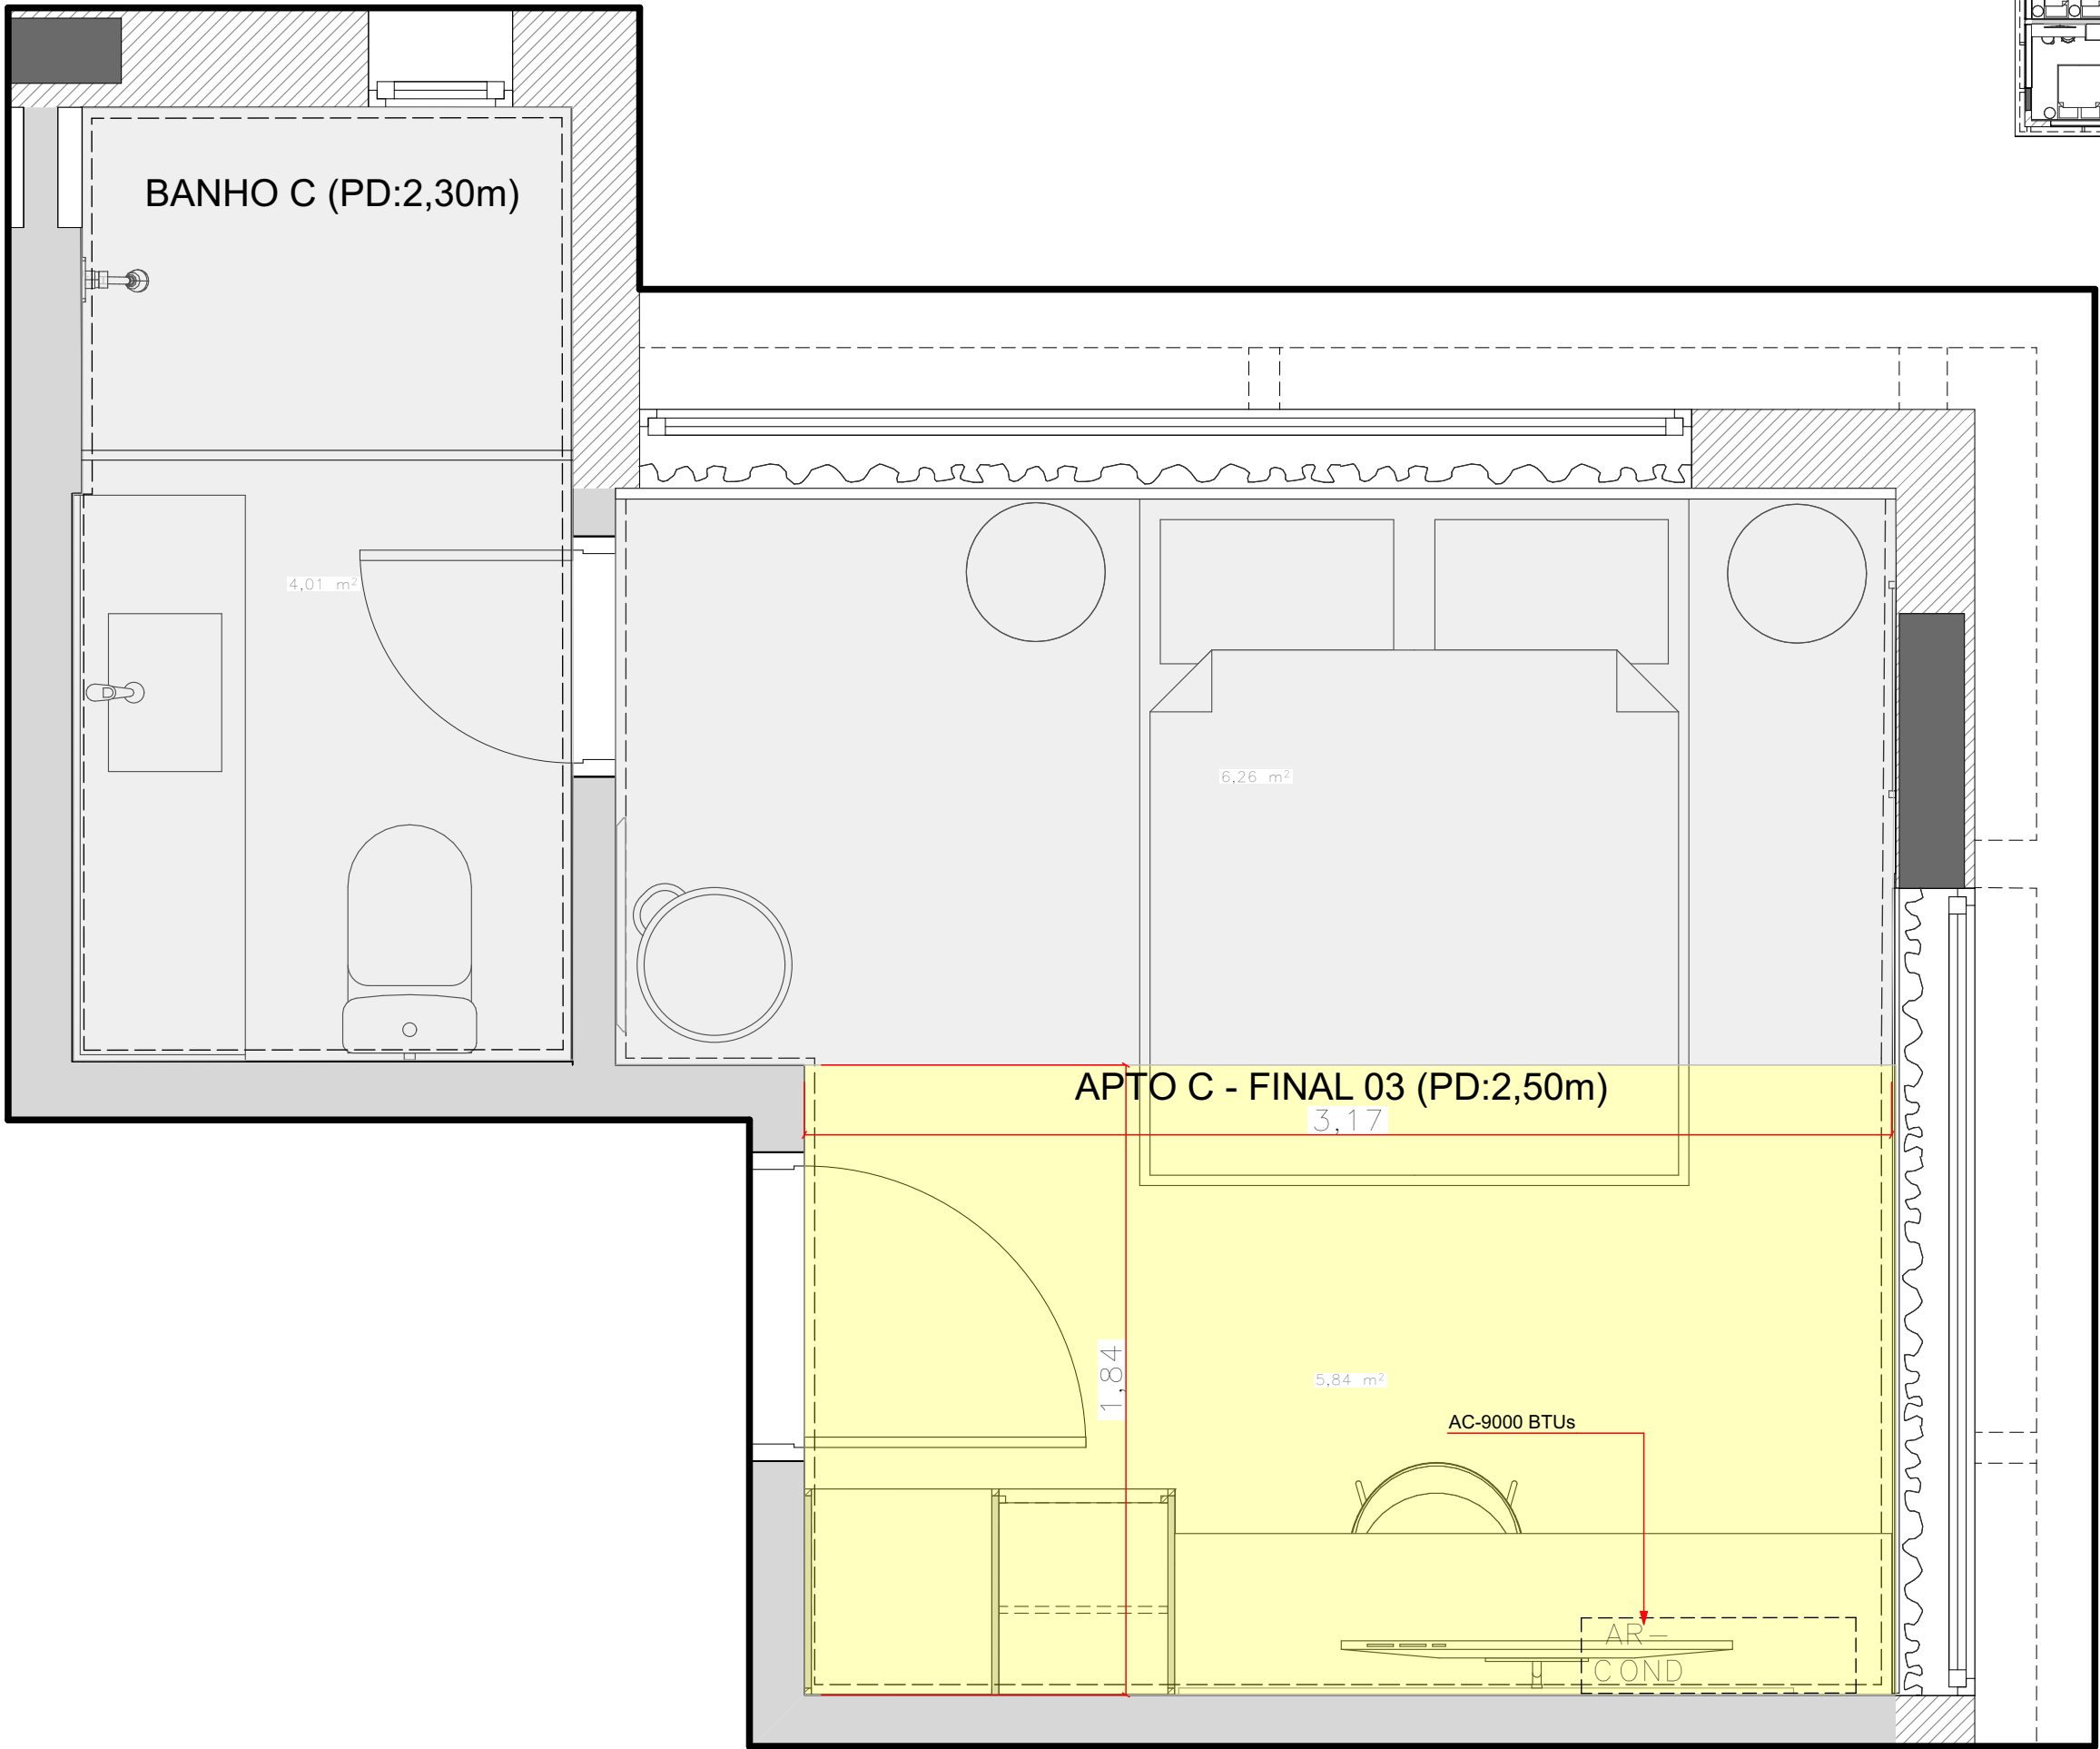

LEGENDA		
SÍMBOLO	DESCRIÇÃO	QTDE.

	Forro de gesso com pintura Cor Branco Puro - Suvinil	
	Pintura - Cor Veludo Azul - Suvinil (APTO A - APTO FINAL 01/APTO G - APTO FINAL 07)	
	Pintura - Cor Bolsa de Veludo - Suvinil (APTO E - APTO FINAL 05/APTO H - APTO FINAL 08)	
	Pintura - Cor Espinafre - Suvinil (APTO B - APTO FINAL 02/APTO D - APTO FINAL 04)	
	Pintura - Cor Curry - Suvinil (APTO C - APTO FINAL 03/APTO F - APTO FINAL 06)	

***TODOS AC - 9000 BTUs

***utilizar 2 níveis de gesso, fazer rebaixo
ou sobreposição de placas de até 1,5cm



FORRO TIPO C - APTO FINAL 03

Escala: 1:20

OBS.
conferir medidas no local

REV.	DATA	VISTO	DESCRIÇÃO
00	10/11/2025		Emissão Inicial
01	12/12/2025		Inclusão de Vista Interna nº 10.
02			

CLIENTE COZZY VERGUEIRO		OBRA CORPORATIVO	
LOCAL Rua Vergueiro, 3135.		ASSUNTO Liberado Obra	
ASSUNTO PLANTA DE FORRO TIPO C - APTO FINAL 03		CONTROLE N.º 440	DATA 16/12/2025
VERIFICADO POR Mariana	DESENHO Washington	ESCALA INDICADA	FOLHA 26/85
		REVISÃO 01	

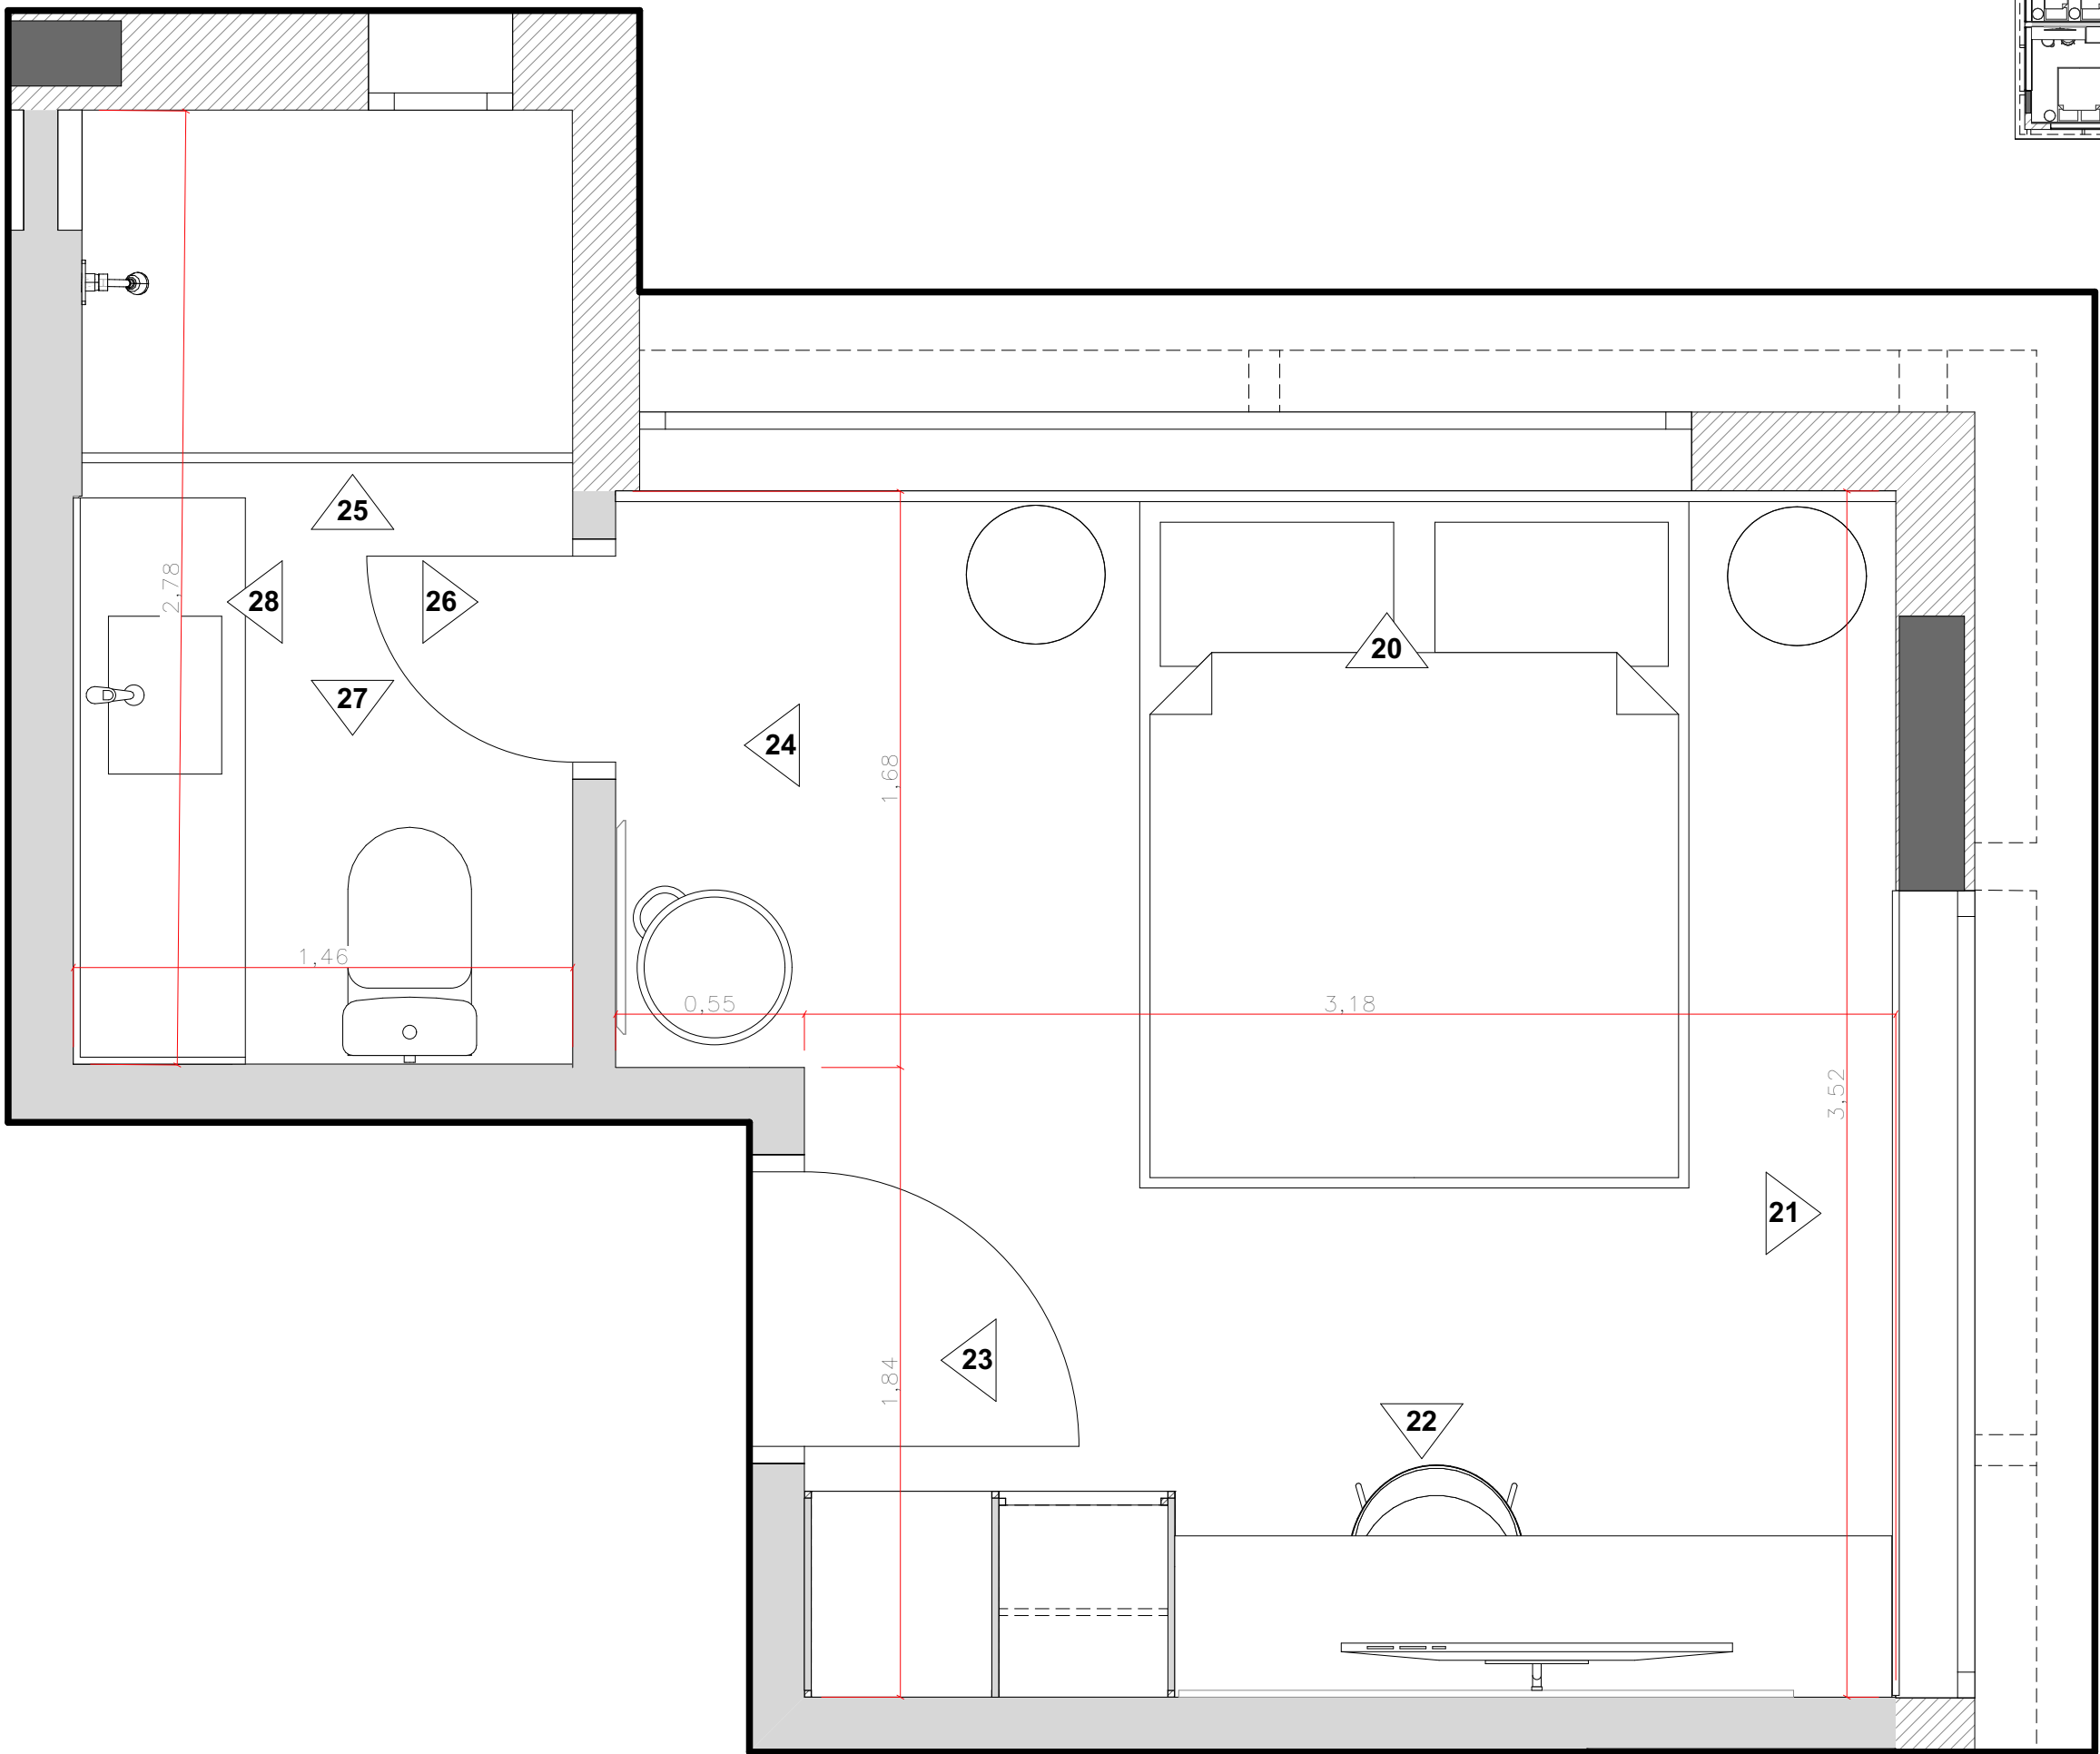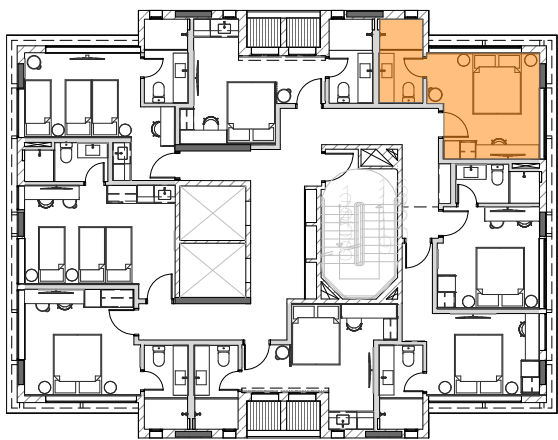

CHAVE TIPO C - APTO FINAL 03

Escala: 1:20

OBS.
conferir medidas no local

REV.	DATA	VISTO	DESCRIÇÃO
00	10/11/2025		Emissão Inicial
01	12/12/2025		Inclusão de Vista Interna nº 10.
02			

CLIENTE
COZZY VERGUEIRO
LOCAL
Rua Vergueiro, 3135.
ASSUNTO
PLANTA CHAVE TIPO C - APTO FINAL 03
VERIFICADO POR
Mariana





DESENHO
Washington

OBRA
CORPORATIVO
ASSUNTO
Liberado Obra
CONTROLE N.º
440
ESCALA
INDICADA

DATA
16/12/2025
FOLHA
27/85
REVISÃO
01

kaleidoscope

Rua Dr Virgílio de Carvalho
Pinto, 415 - Pinheiros, São Paulo (SP)
Telefone: (11) 3061-0523
<http://www.kaleidoscope.net.br>
projetos@kaleidoscope.net.br

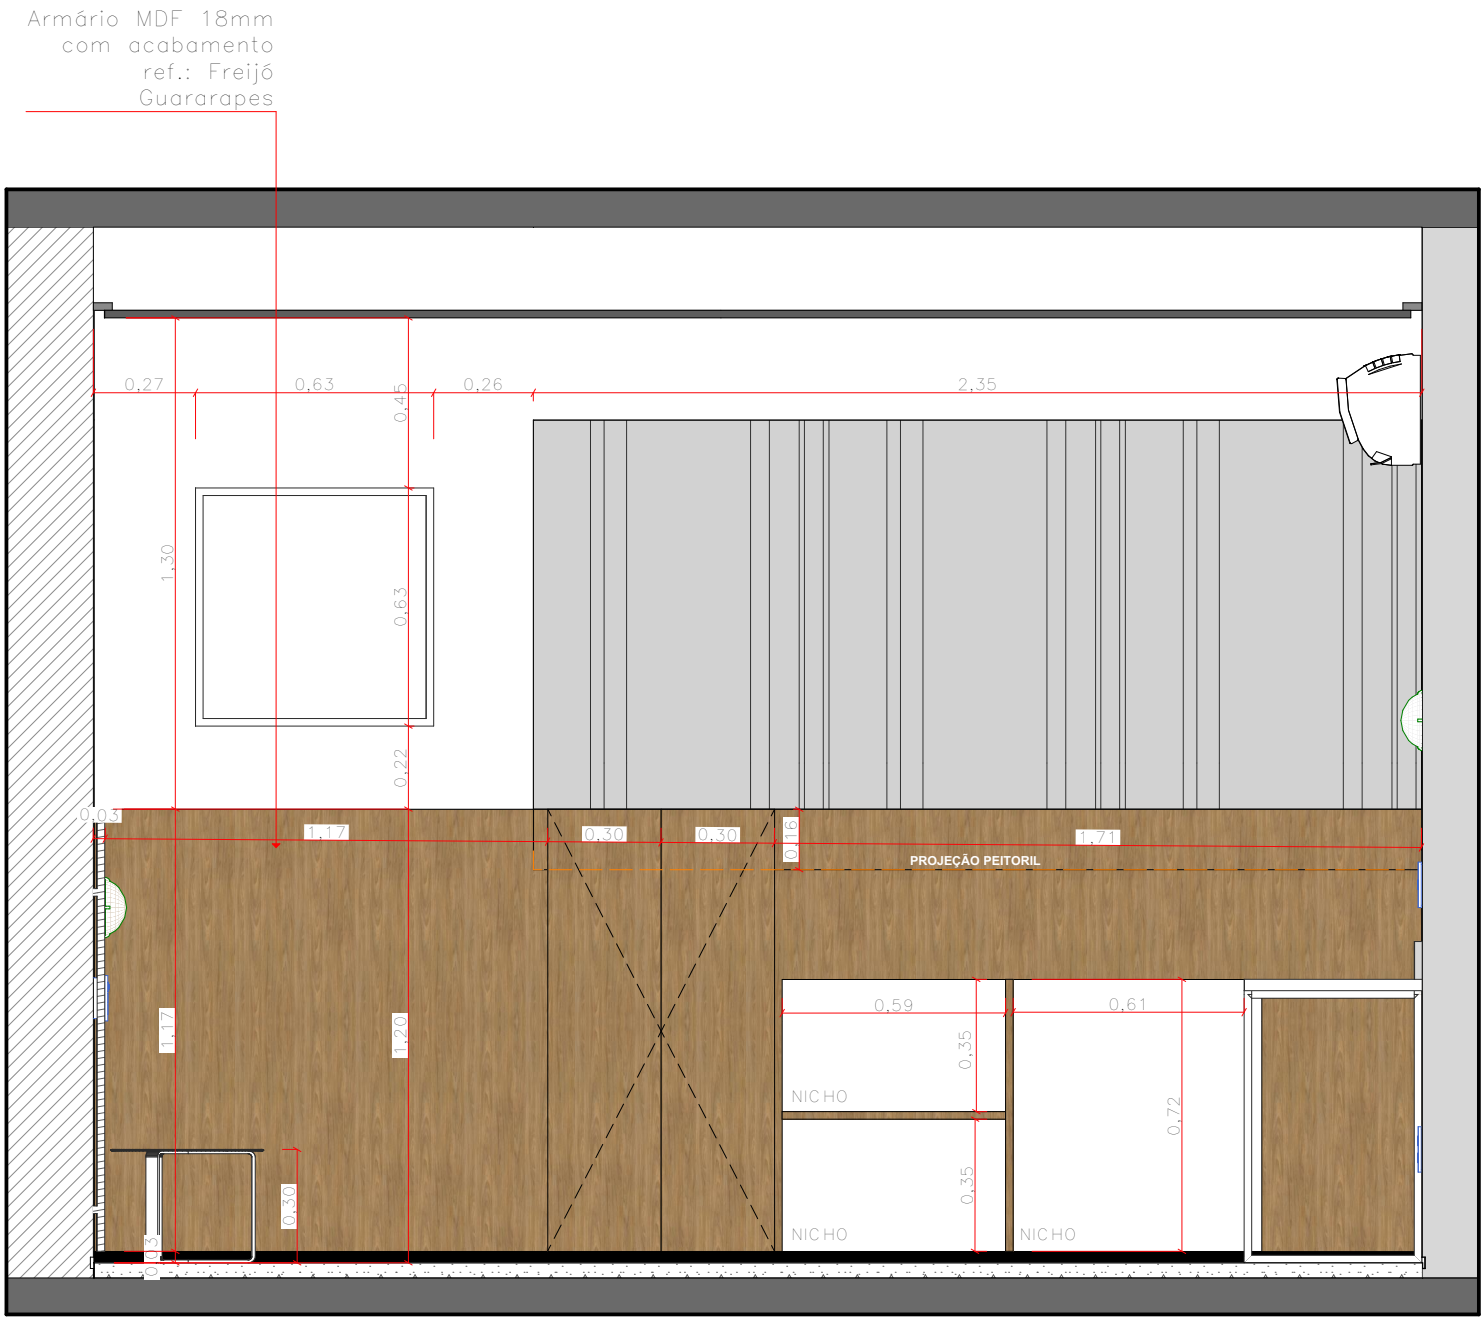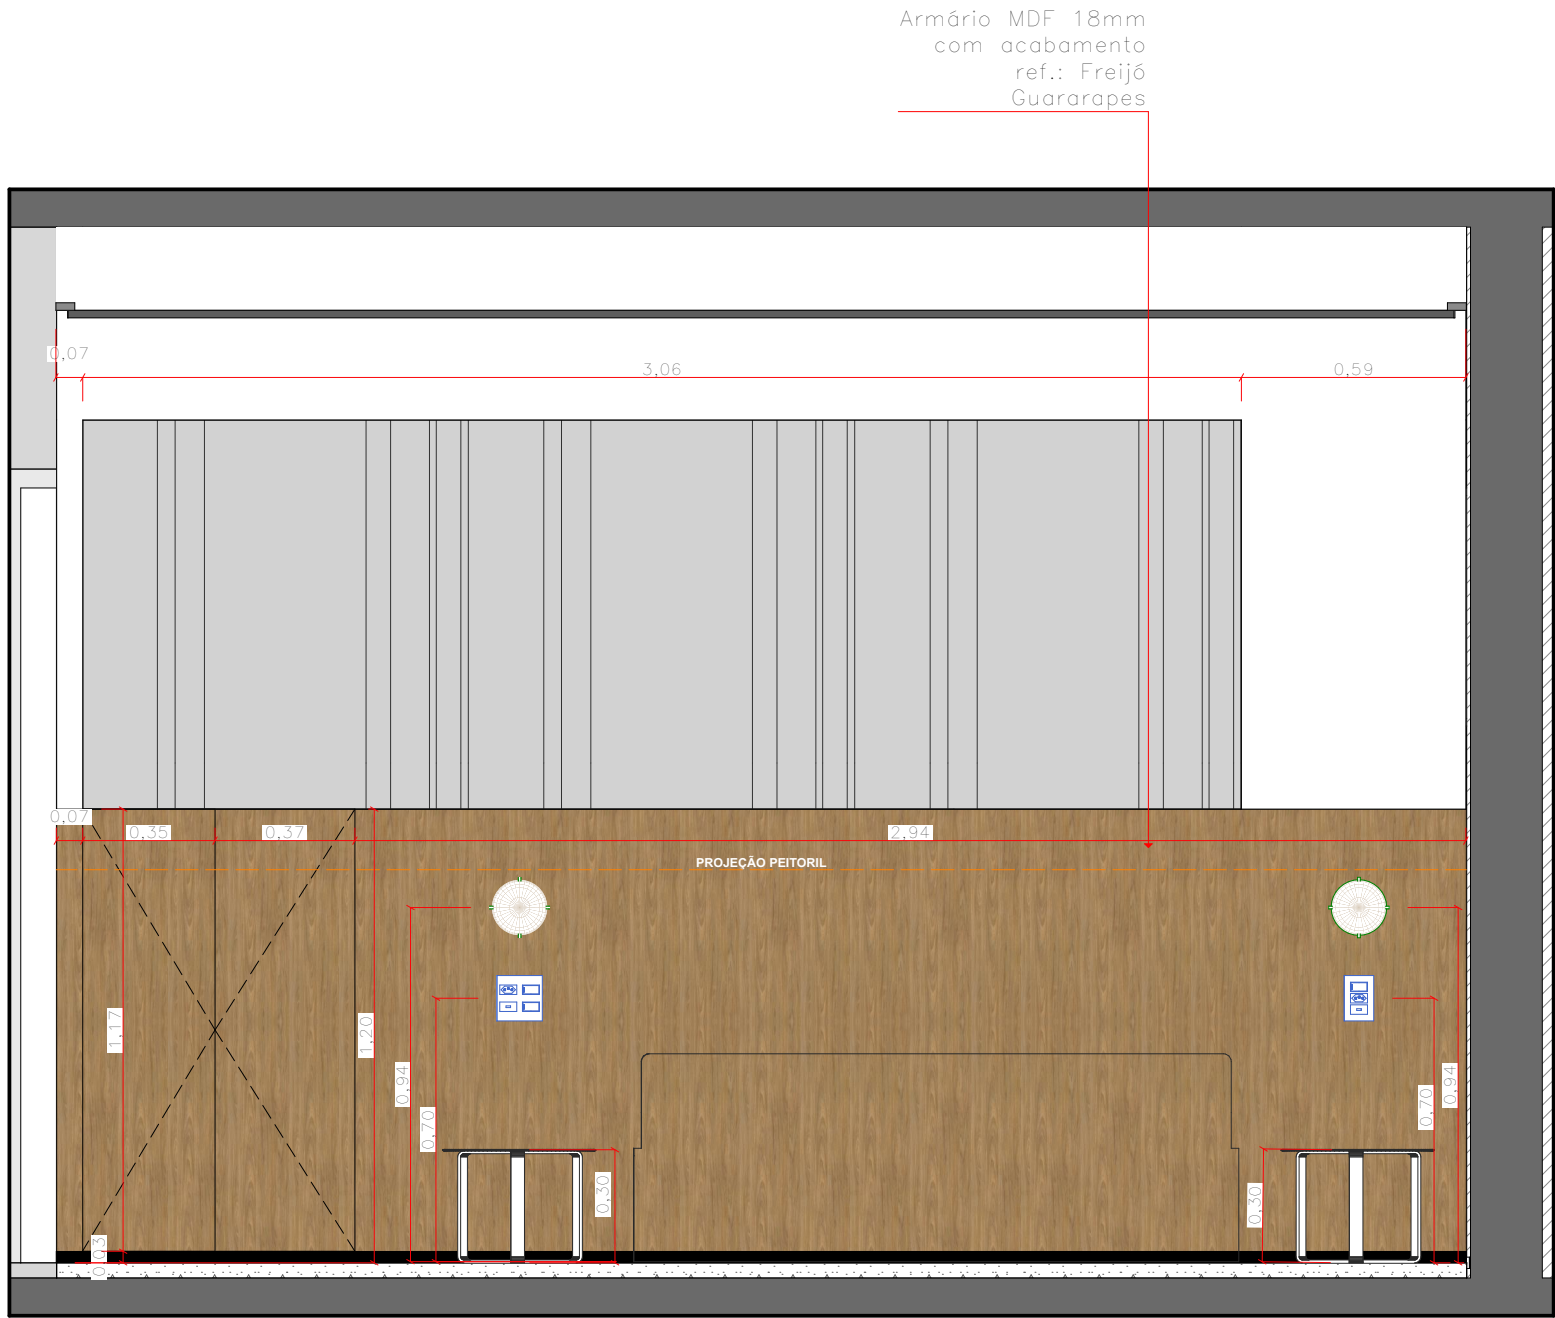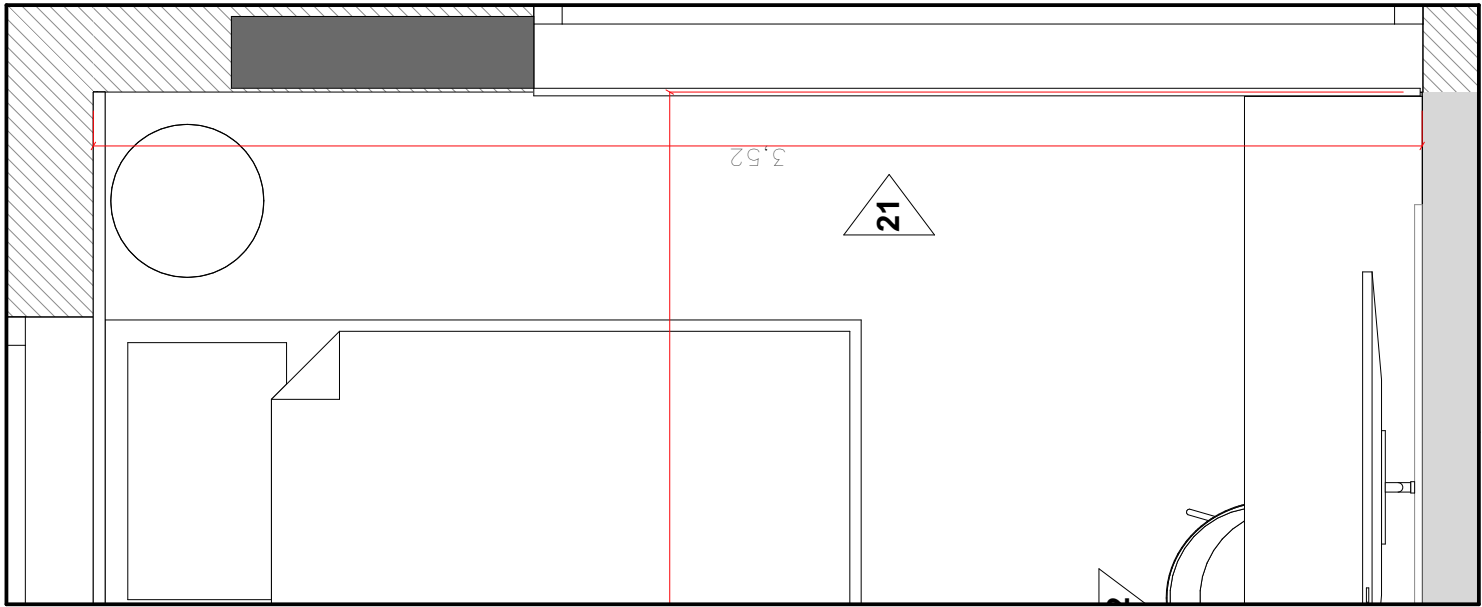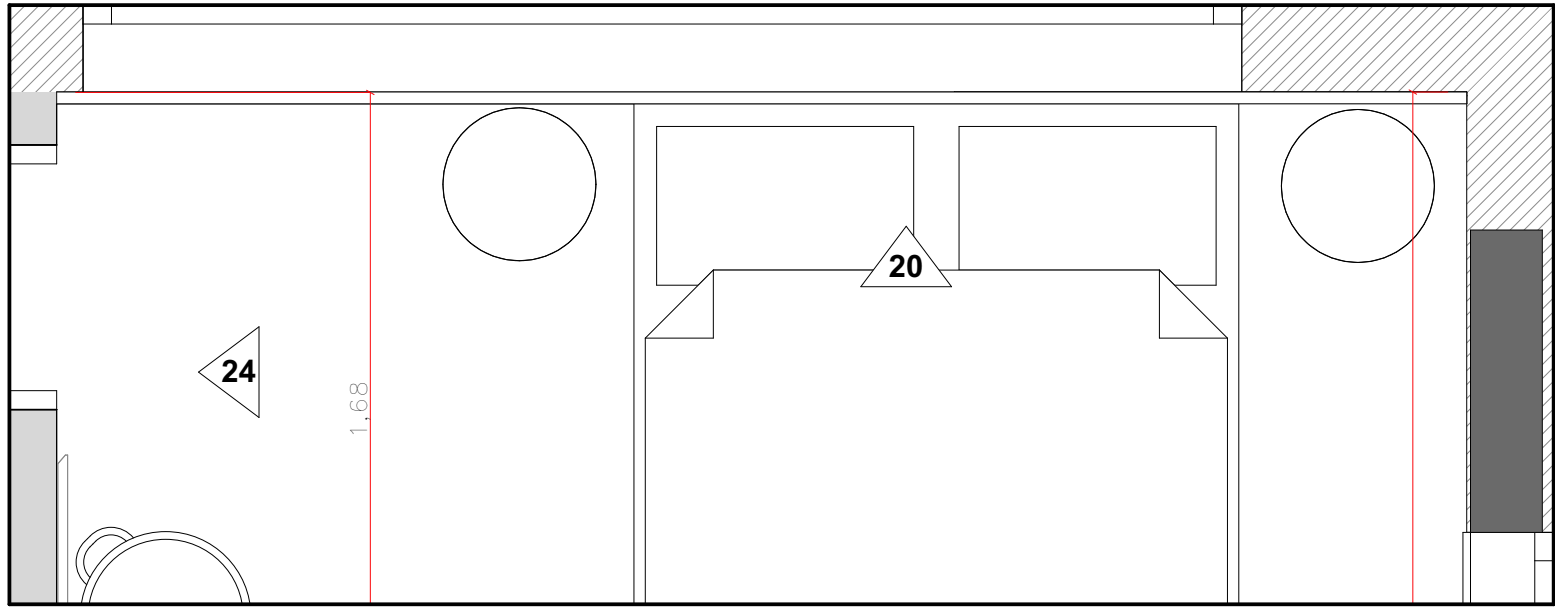

20 VISTA 20 - APTO "C"
Escala: 1:20

21 VISTA 21 - APTO "C"
Escala: 1:20

Armários e mesas com estrutura metálica em perfil retangular de 20 mm, na cor preta, e tampos em MDF de 20 mm com acabamento Freijó (Guararapes).




OBS.
conferir medidas no local

REV.	DATA	VISTO	DESCRIÇÃO
00	10/11/2025		Emissão Inicial
01	12/12/2025		Inclusão de Vista Interna nº 10.
02			

CLIENTE COZZY VERGUEIRO	OBRA CORPORATIVO
LOCAL Rua Vergueiro, 3135.	ASSUNTO Liberado Obra
ASSUNTO VISTAS - APTO "C"	CONTROLE N.º DATA 440 16/12/2025
VERIFICADO POR Mariana	DESENHO Washington
ESCALA INDICADA	FOLHA 28/85
	REVISÃO 01


kaleidoscope

Rua Dr Virgílio de Carvalho
Pinto, 415 - Pinheiros, São Paulo (SP)
Telefone: (11) 3061-0523
<http://www.kaleidoscope.net.br>
projetos@kaleidoscope.net.br

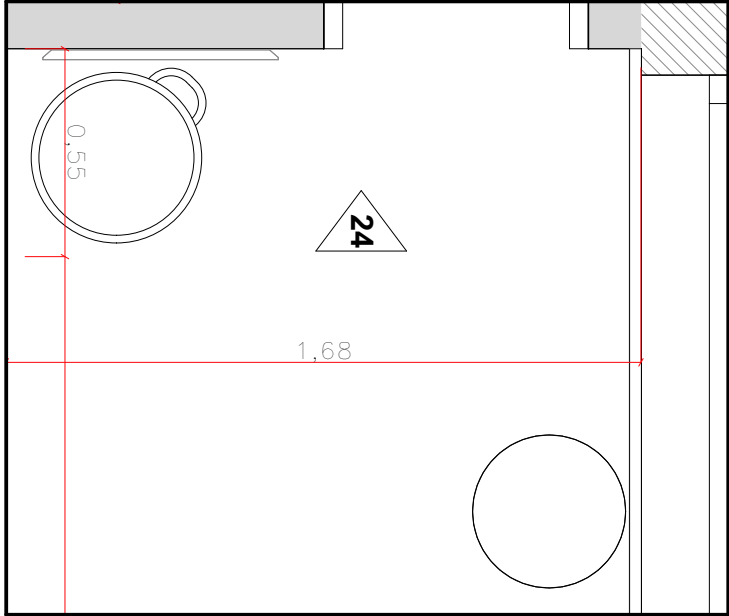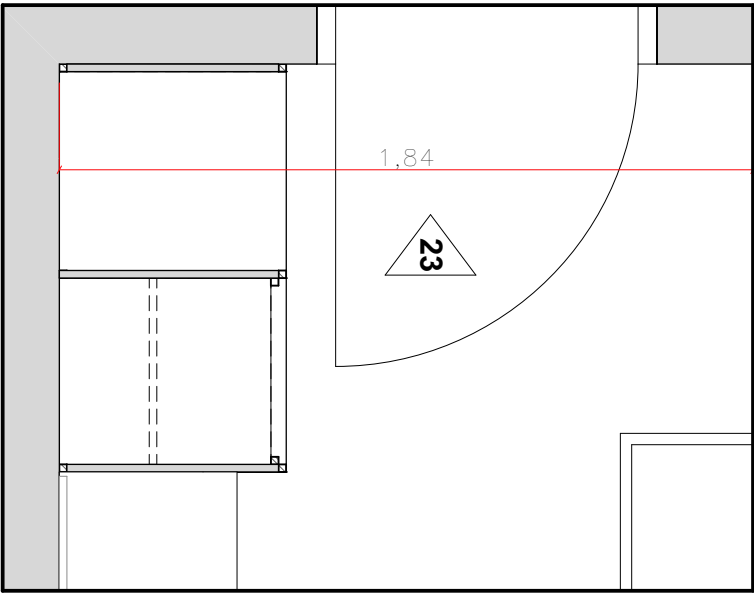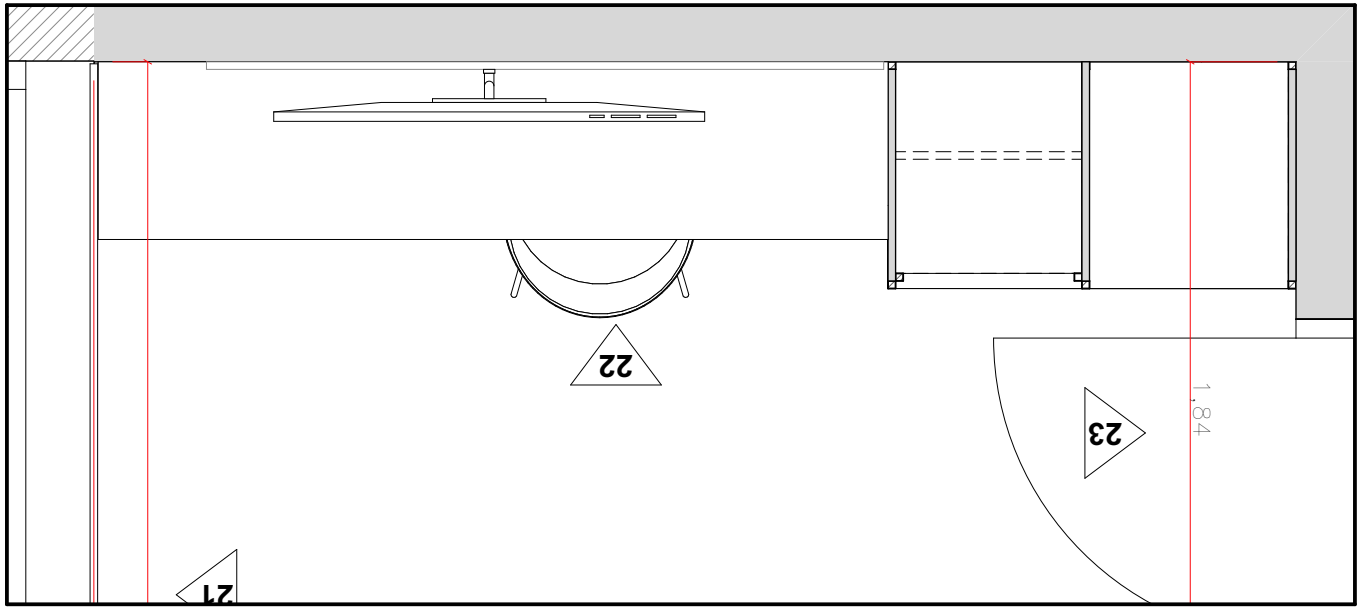


Estrutura de serralheria em perfil tubular quadrado 2x2cm com pintura eletrostática preto fosco, vidro liso incolor e adesivação externa tipo grille 5x5 cor preto fosco

Vidro fumê temperado

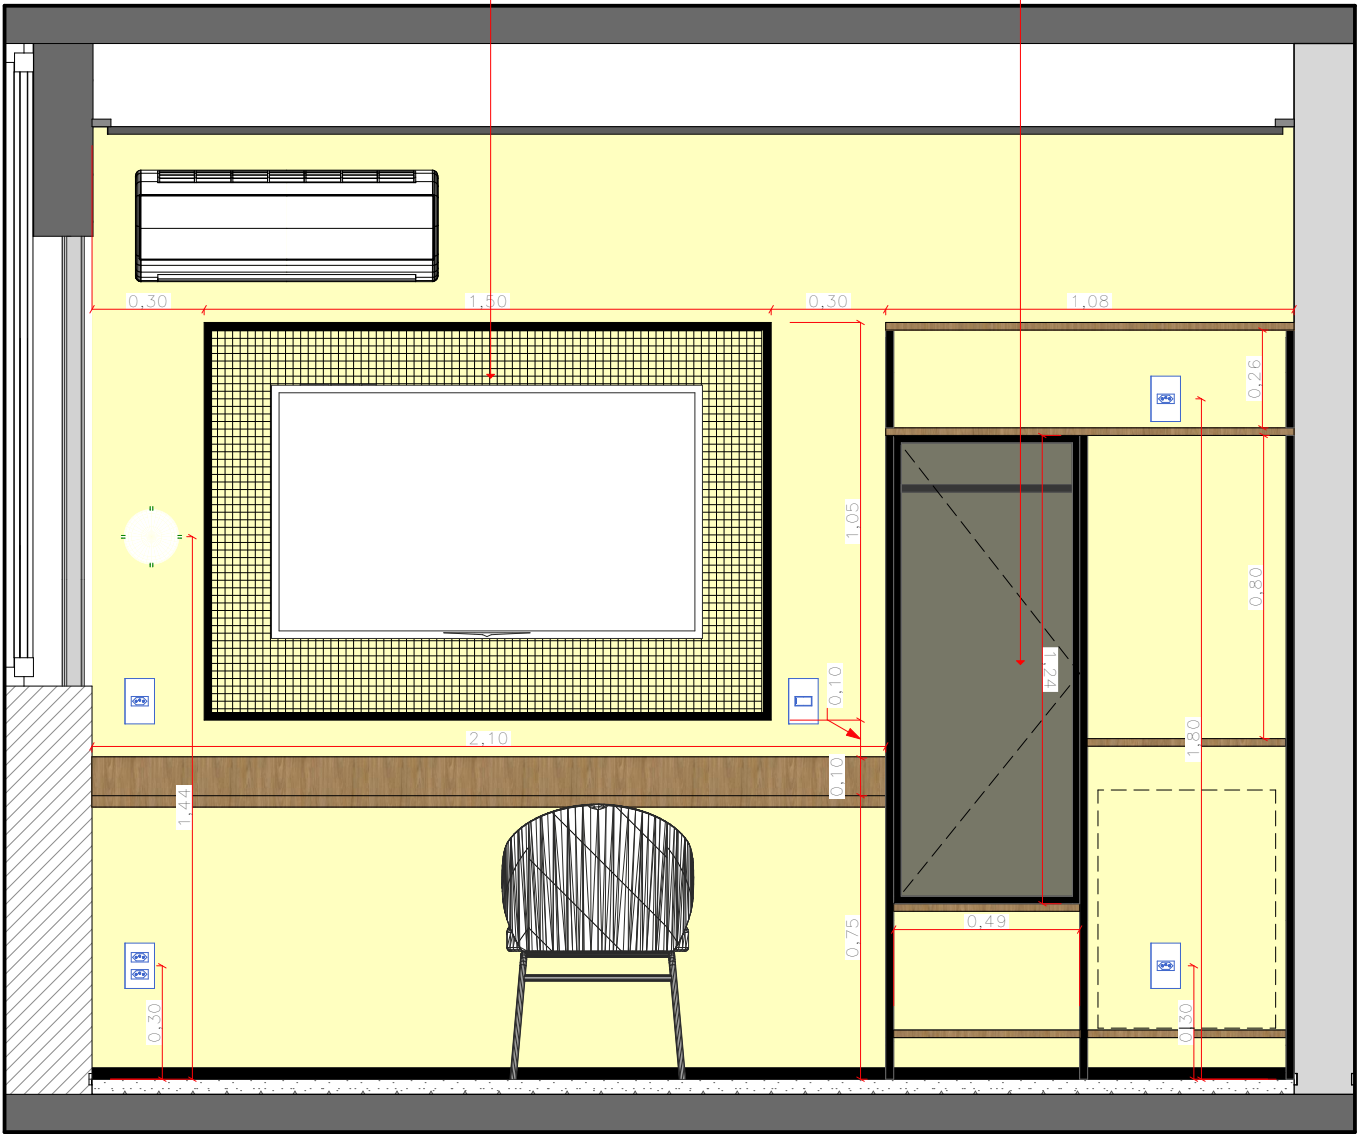


22 VISTA 22 - APTO "C"
Escala: 1:20

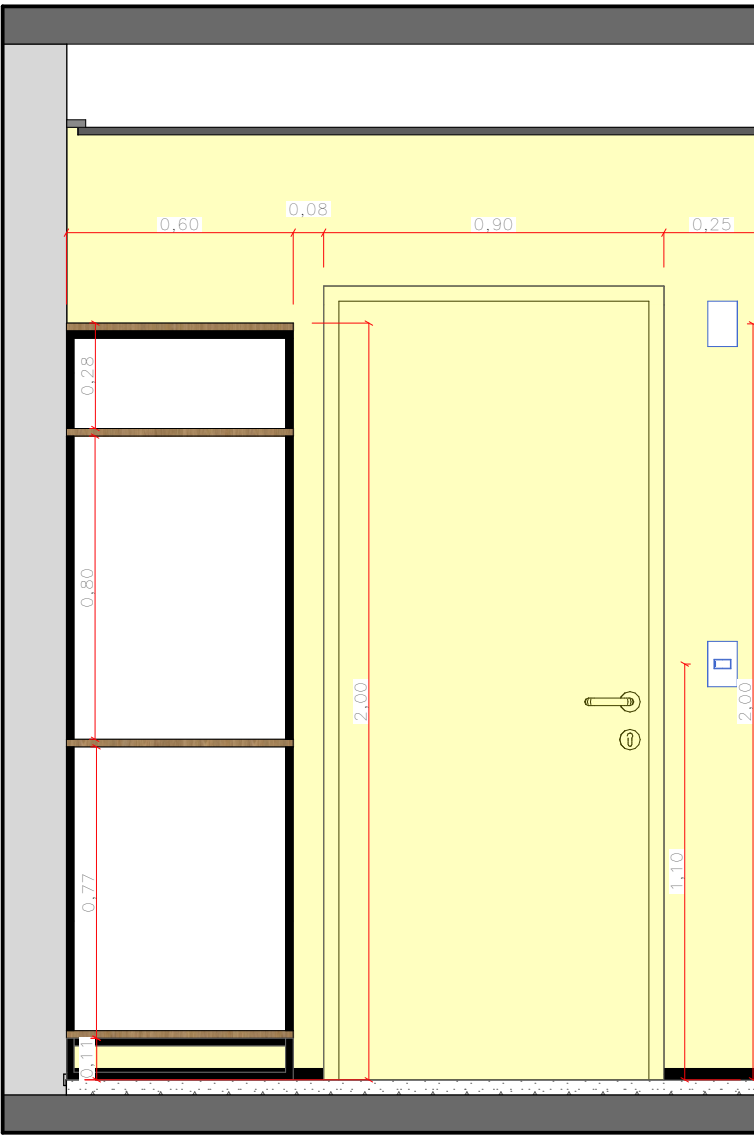

23 VISTA 23 - APTO "C"
Escala: 1:20

Espelho amorfo - Essenza

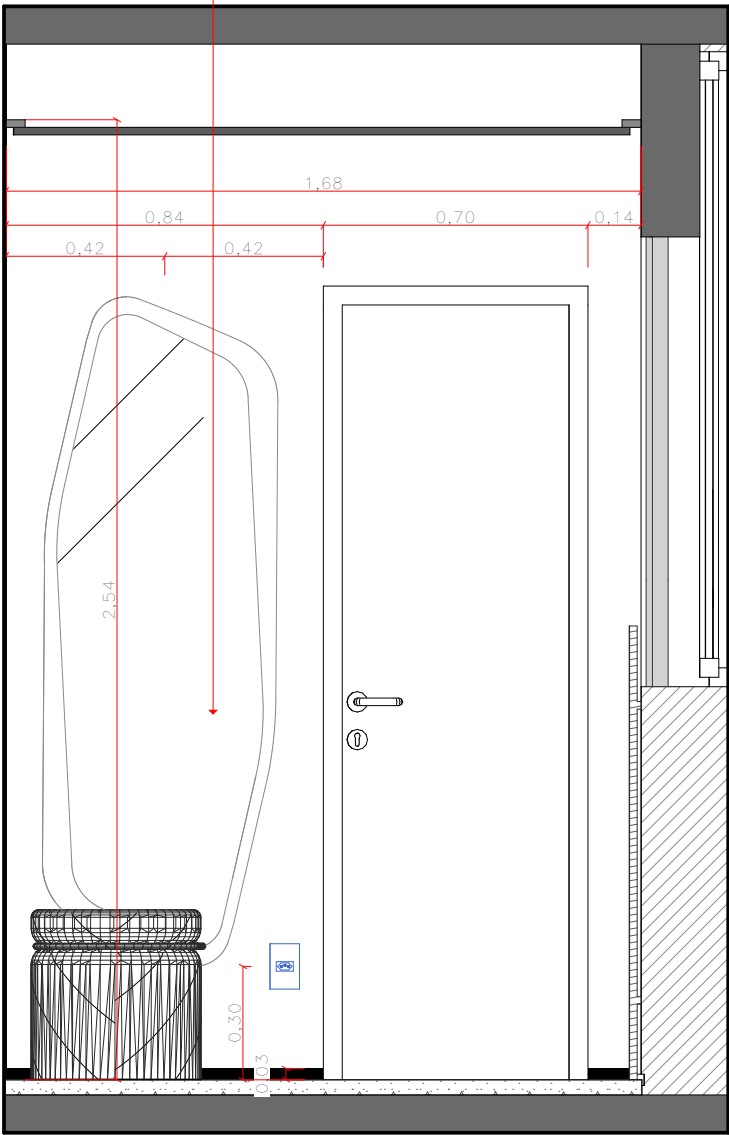

24 VISTA 24 - APTO "C"
Escala: 1:20

Armários e mesas com estrutura metálica em perfil retangular de 20 mm, na cor preta, e tampos em MDF de 20 mm com acabamento Freijó (Guararapes).

OBS.
conferir medidas no local


REV.	DATA	VISTO	DESCRIÇÃO
00	10/11/2025		Emissão Inicial
01	12/12/2025		Inclusão de Vista Interna nº 10.
02			

CLIENTE
COZZY VERGUEIRO
LOCAL
Rua Vergueiro, 3135.
ASSUNTO
Liberado Obra
VERIFICADO POR
Mariana

OBRA
CORPORATIVO
ASSUNTO
Liberado Obra
CONTOLE N.º
440
DESENHO
Washington

DATA
16/12/2025
FOLHA
29/85
REVISÃO
01

kaleidoscope
Rua Dr Virgilio de Carvalho
Pinto, 415 - Pinheiros, São Paulo (SP)
Telefone: (11) 3061-0523
http://www.kaleidoscope.net.br
projetos@kaleidoscope.net.br

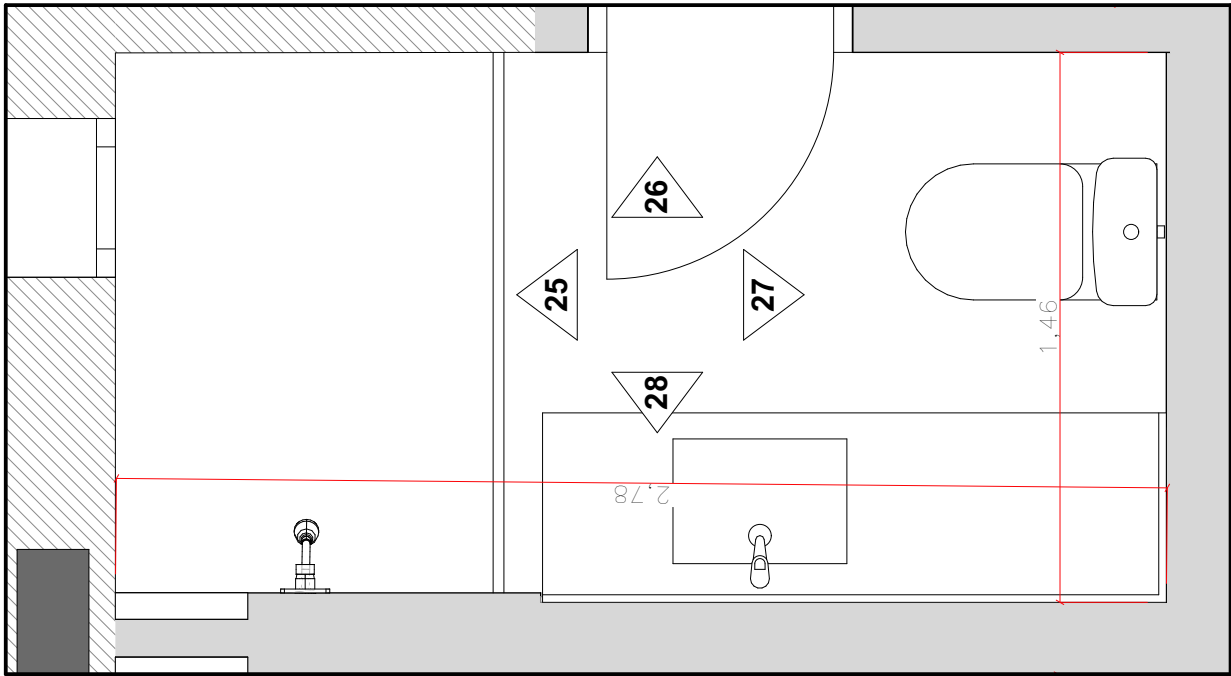


Box, porta de correr, vidro temperado incolor liso e acessórios em perfil reto preto 1,43x2,10m(LxA)

-Bacia para caixa acoplada Level - 64x35x38cm;
-Caixa acoplada com acionamento DuoLevel - 38,5x15,5x36cm.


- Torneira de mesa bica baixa para lavatório Level 16,9x14,6x5,5cm;
- Caba de embutir deca - branco 48x35cm.

Espelho prata Guardian 1,65x0,90m


Nicho em porcelanato (35x47cm), profundidade de 7 cm, acabamento com cantoneiras de alumínio na cor preta.

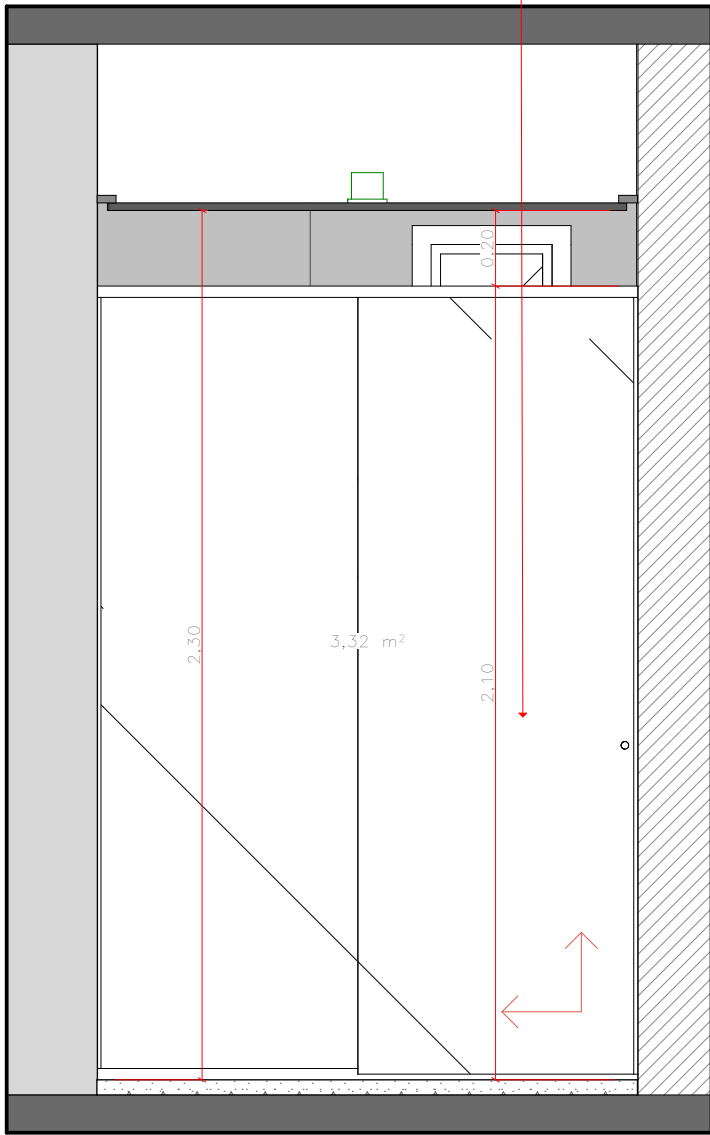


25 VISTA 25 - BANHO "C"
Escala: 1:20

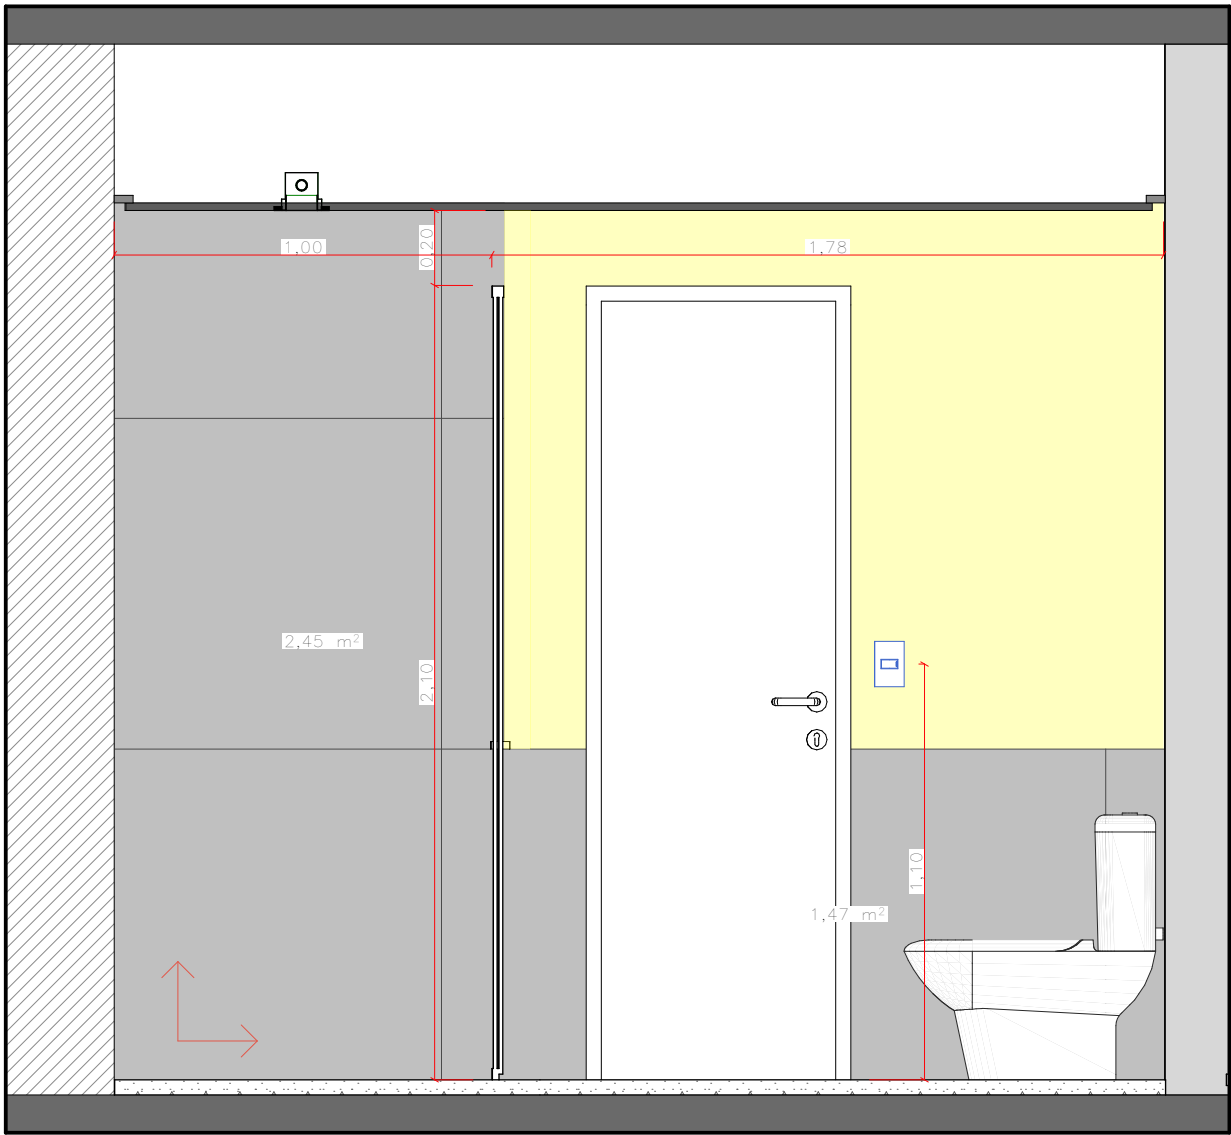

26 VISTA 26 - BANHO "C"
Escala: 1:20

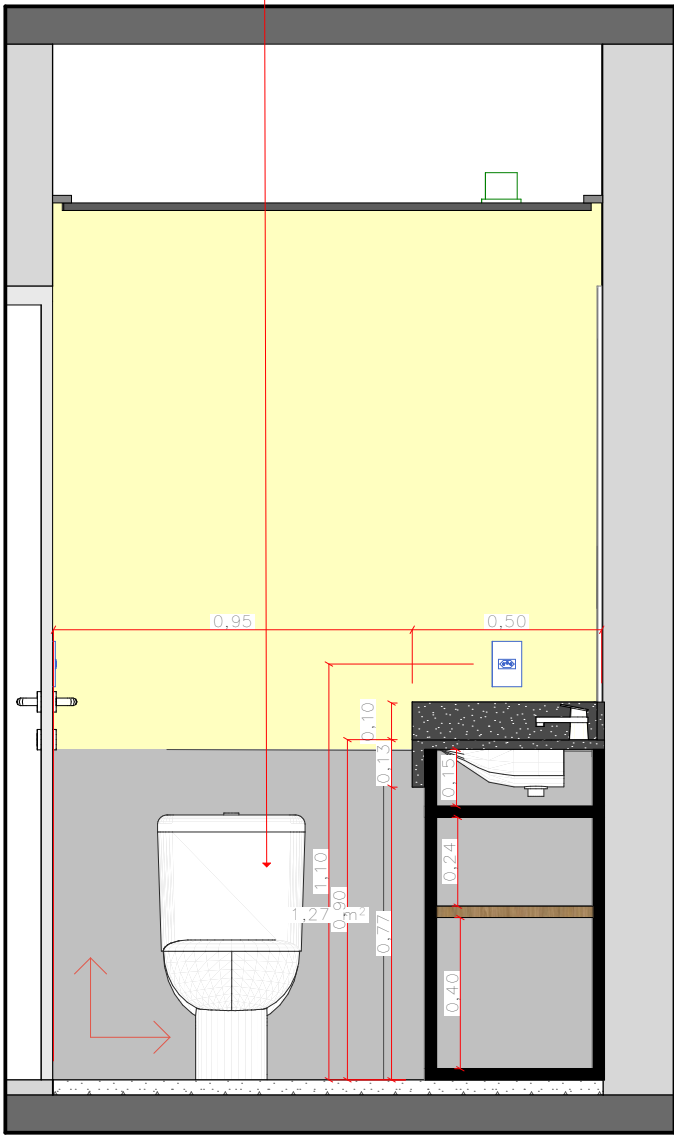

27 VISTA 27 - BANHO "C"
Escala: 1:20

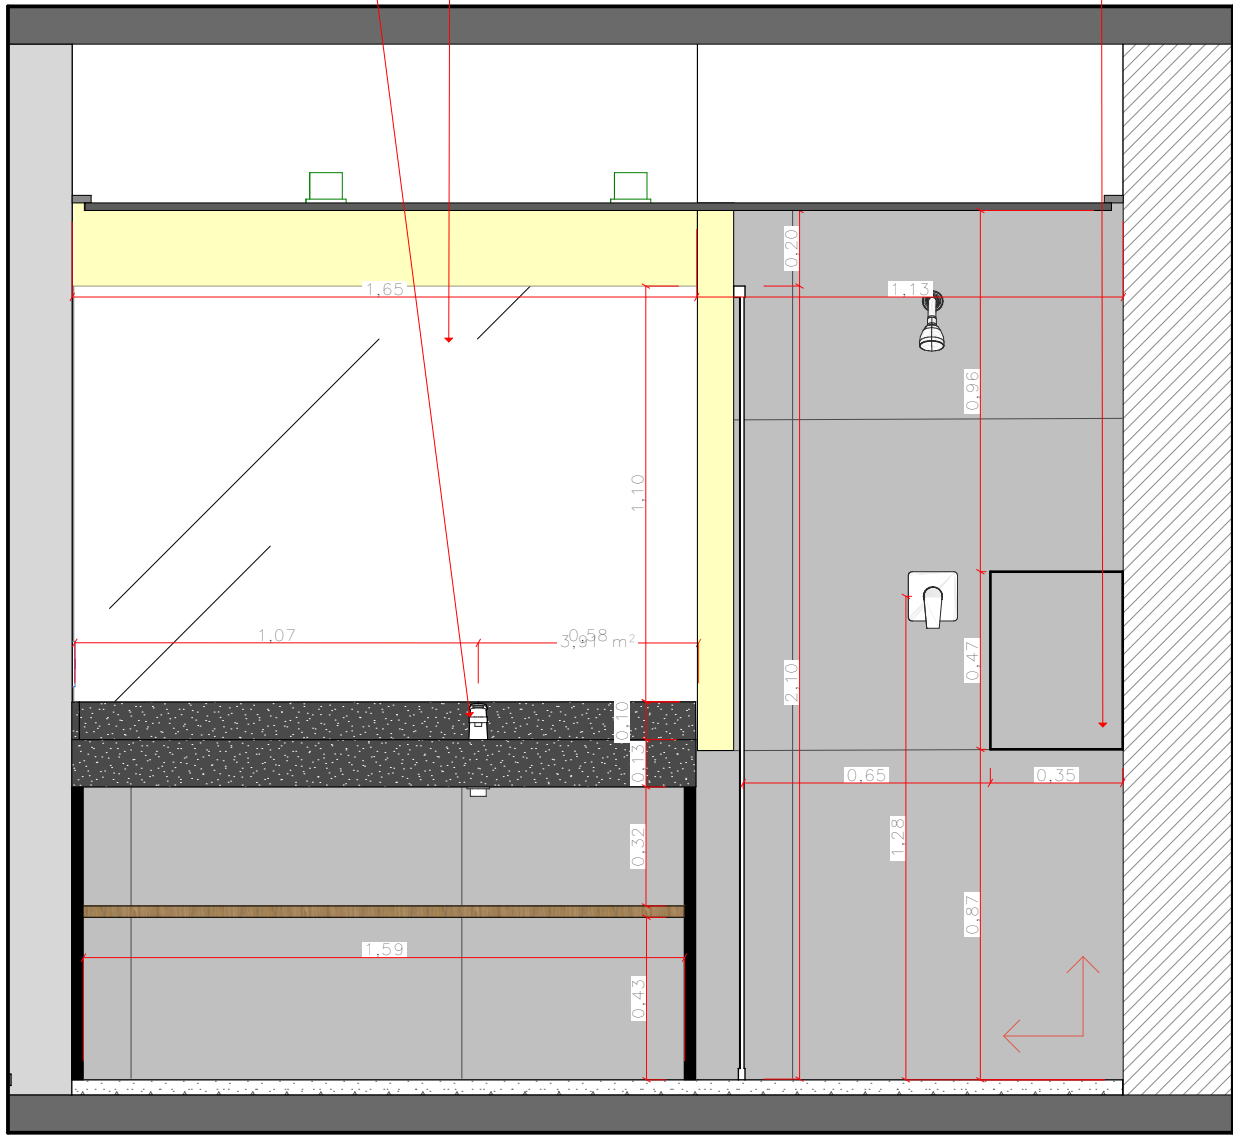

28 VISTA 28- BANHO "C"
Escala: 1:20

OBS.
conferir medidas no local


REV.	DATA	VISTO	DESCRIÇÃO
00	10/11/2025		Emissão Inicial
01	12/12/2025		Inclusão de Vista Interna nº 10.
02			

CLIENTE
COZZY VERGUEIRO
LOCAL
Rua Vergueiro, 3135.
ASSUNTO
VISTAS - BANHO "C"

OBRA
CORPORATIVO
ASSUNTO
Liberado Obra
CONTRÔLE N.º
440


DATA
16/12/2025
ESCALA
INDICADA
FOLHA
30/85
REVISÃO
01

kaleidoscope
Rua Dr Virgilio de Carvalho
Pinto, 415 - Pinheiros, São Paulo (SP)
Telefone: (11) 3061-0523
http://www.kaleidoscope.net.br
projetos@kaleidoscope.net.br

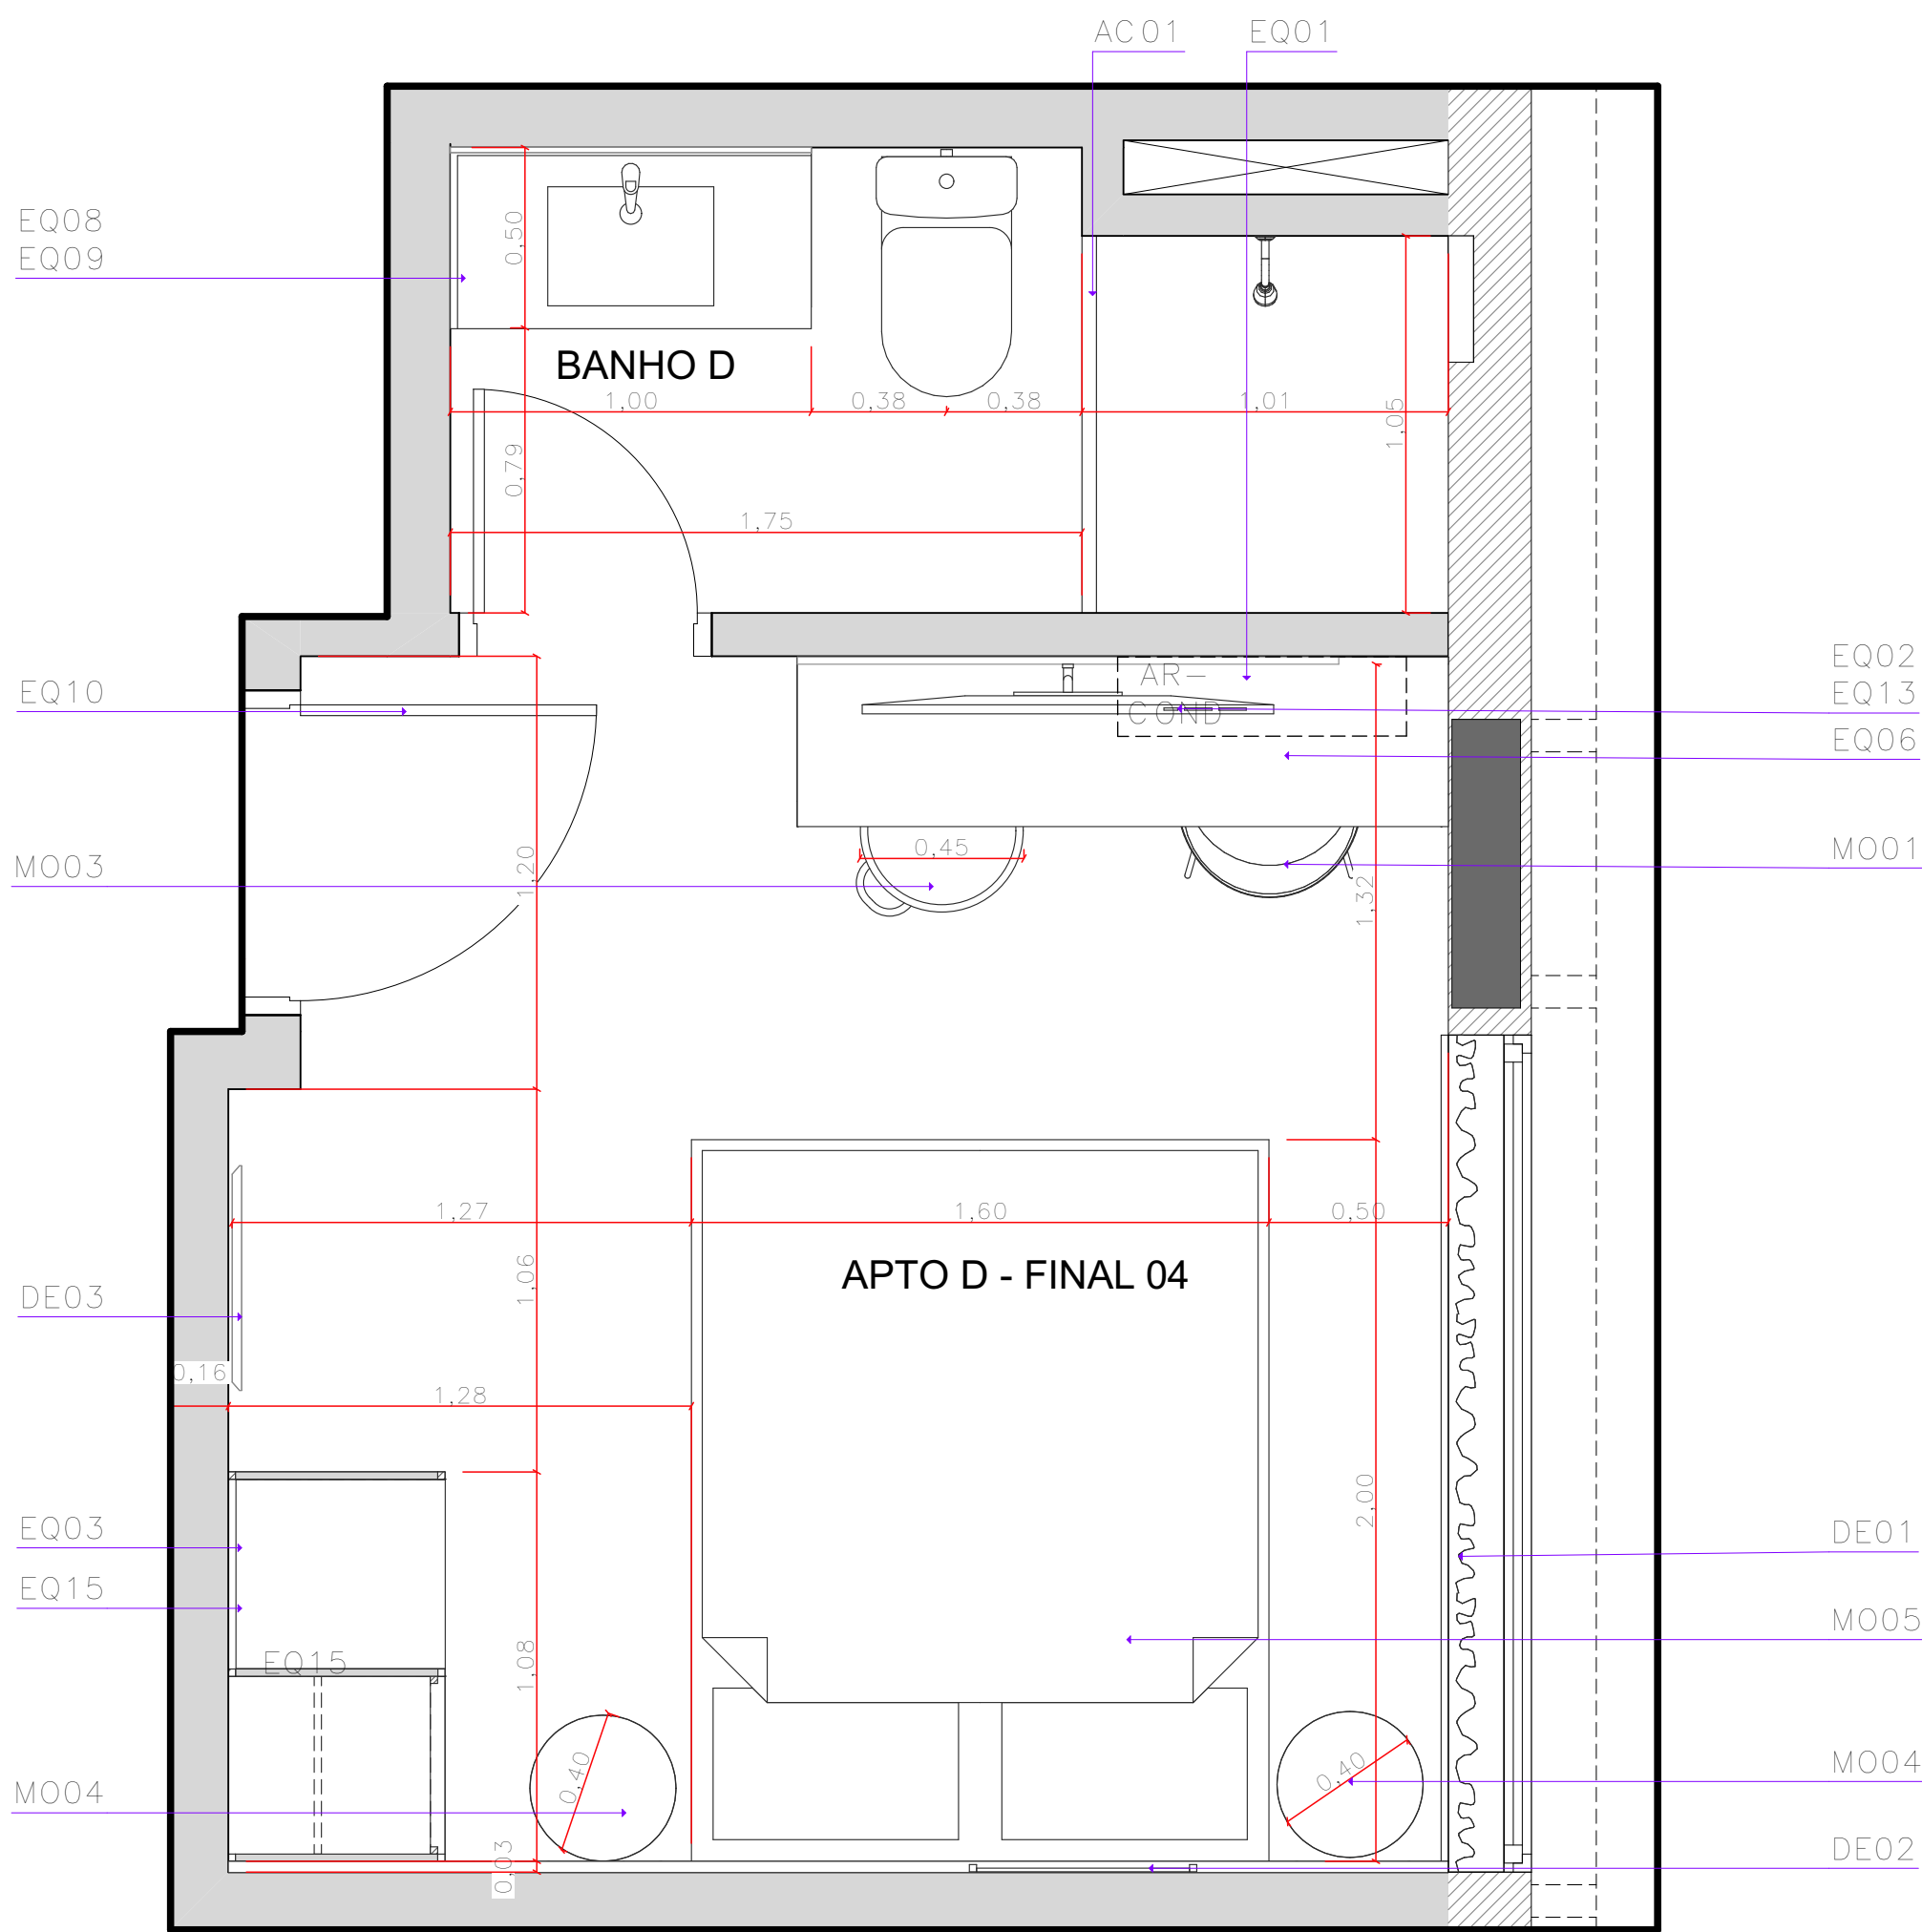

LAYOUT TIPO D - APTO FINAL 04

Escala: 1:20

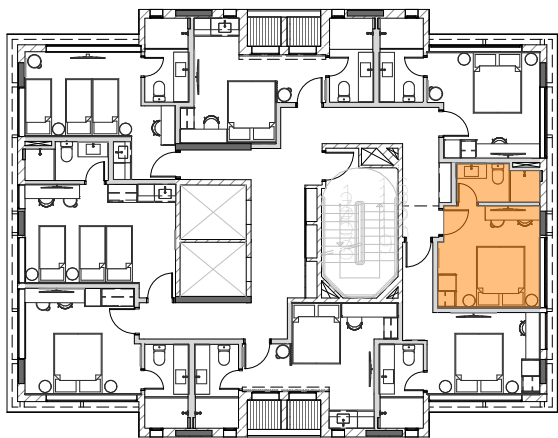

SÍMBOLO	FOTO	DESCRIÇÃO	QTDE.
EQUIPAMENTO			
EQ01		Equipamento Split Inverter LG, Midea, Carrier ou Hitachi	
EQ02		Smart TV LG ou Samsung 50"	
EQ03		Frigobar	
EQ04		Cooktop Indução Embutido 2 Bocas Brastemp ou Tramontina	
EQ05		Microondas Consul 20L CMO20BF cor inox	
EQ06		Cafeteira Nespresso Mini cor preto	
EQ07		Grill Britania Saúde cor Inox	
EQ08		Secador de Cabelo com ar quente e frio 1800 W KB-SDC-800-18 - KENBY	
EQ09		Passadeira Vaporizador Portátil BDV2000V 1200W	
EQ10		Fechadura Digital de Embutir com Maçaneta IFR 3000 Intelbras	
EQ11		Filtro purificador de água sob bancada, Planeta Água Pure9 ou similar	
EQ12		Suporte Articulado Móvel 22-65 Monster Braço Longo 65,9cm - cor preto	
EQ13		Conversor digital + antena interna ou decoder tv a cabo (vivo)	
EQ14		Suporte de Teto para TV 32 a 75 Giratório CTS946	
EQ15		Echo Pop (Geração mais recente) Smart speaker compacto com som envolvente e Alexa Cor Preta	

MOBILIÁRIO			
MO01		Cadeira 50x55x77 (LxCxA)	
MO02		Conjunto Box + Colchão Hotel Beautyrest Simmons Solteiro	
MO03		Puff - ø420 x 450	
MO04		Mesa lateral redonda em aço carbono pintado de preto fosco Ø40cm x h60cm Prodomo Design	
MO05		Conjunto Box + Colchão Hotel Beautyrest Simmons Queen	

DECORAÇÃO			
DE01		Cortina Backout dublado Linho Cinza, trilho triplo suíço de sobrepôr em alumínio branco. Prega macho rasa.	
DE02		Quadro 63x63cm com moldura em madeira preta ARTIMAGE	
DE03		Espelho Amorfo - 620x25x1800 (LxCxA) - Acabamento Laminado de Madeira: Nogueira - Essenza	
DE04		Conjunto de 2 ganchos metal areia - CasaMind ou similar	

ACESSÓRIOS			
AC01		Box, porta de correr, vidro temperado incolor liso e acessórios em perfil reto preto 1,04x2,10m(LxA)	01 un


OBS.
conferir medidas no local

REV.	DATA	VISTO	DESCRIÇÃO
00	10/11/2025		Emissão Inicial
01	12/12/2025		Inclusão de Vista Interna nº 10.
02			

CLIENTE COZZY VERGUEIRO		OBRA CORPORATIVO	
LOCAL Rua Vergueiro, 3135.		ASSUNTO Liberado Obra	
ASSUNTO PLANTA DE LAYOUT TIPO D - APTO FINAL 04		CONTROLE N.º DATA 440 16/12/2025	
VERIFICADO POR Mariana	DESENHO Washington	ESCALA INDICADA	FOLHA 31/85
		REVISÃO 01	





kaleidoscope

Rua Dr Virgilio de Carvalho
Pinto, 415 - Pinheiros, São Paulo (SP)
Telefone: (11) 3061-0523
http://www.kaleidoscope.net.br
projetos@kaleidoscope.net.br

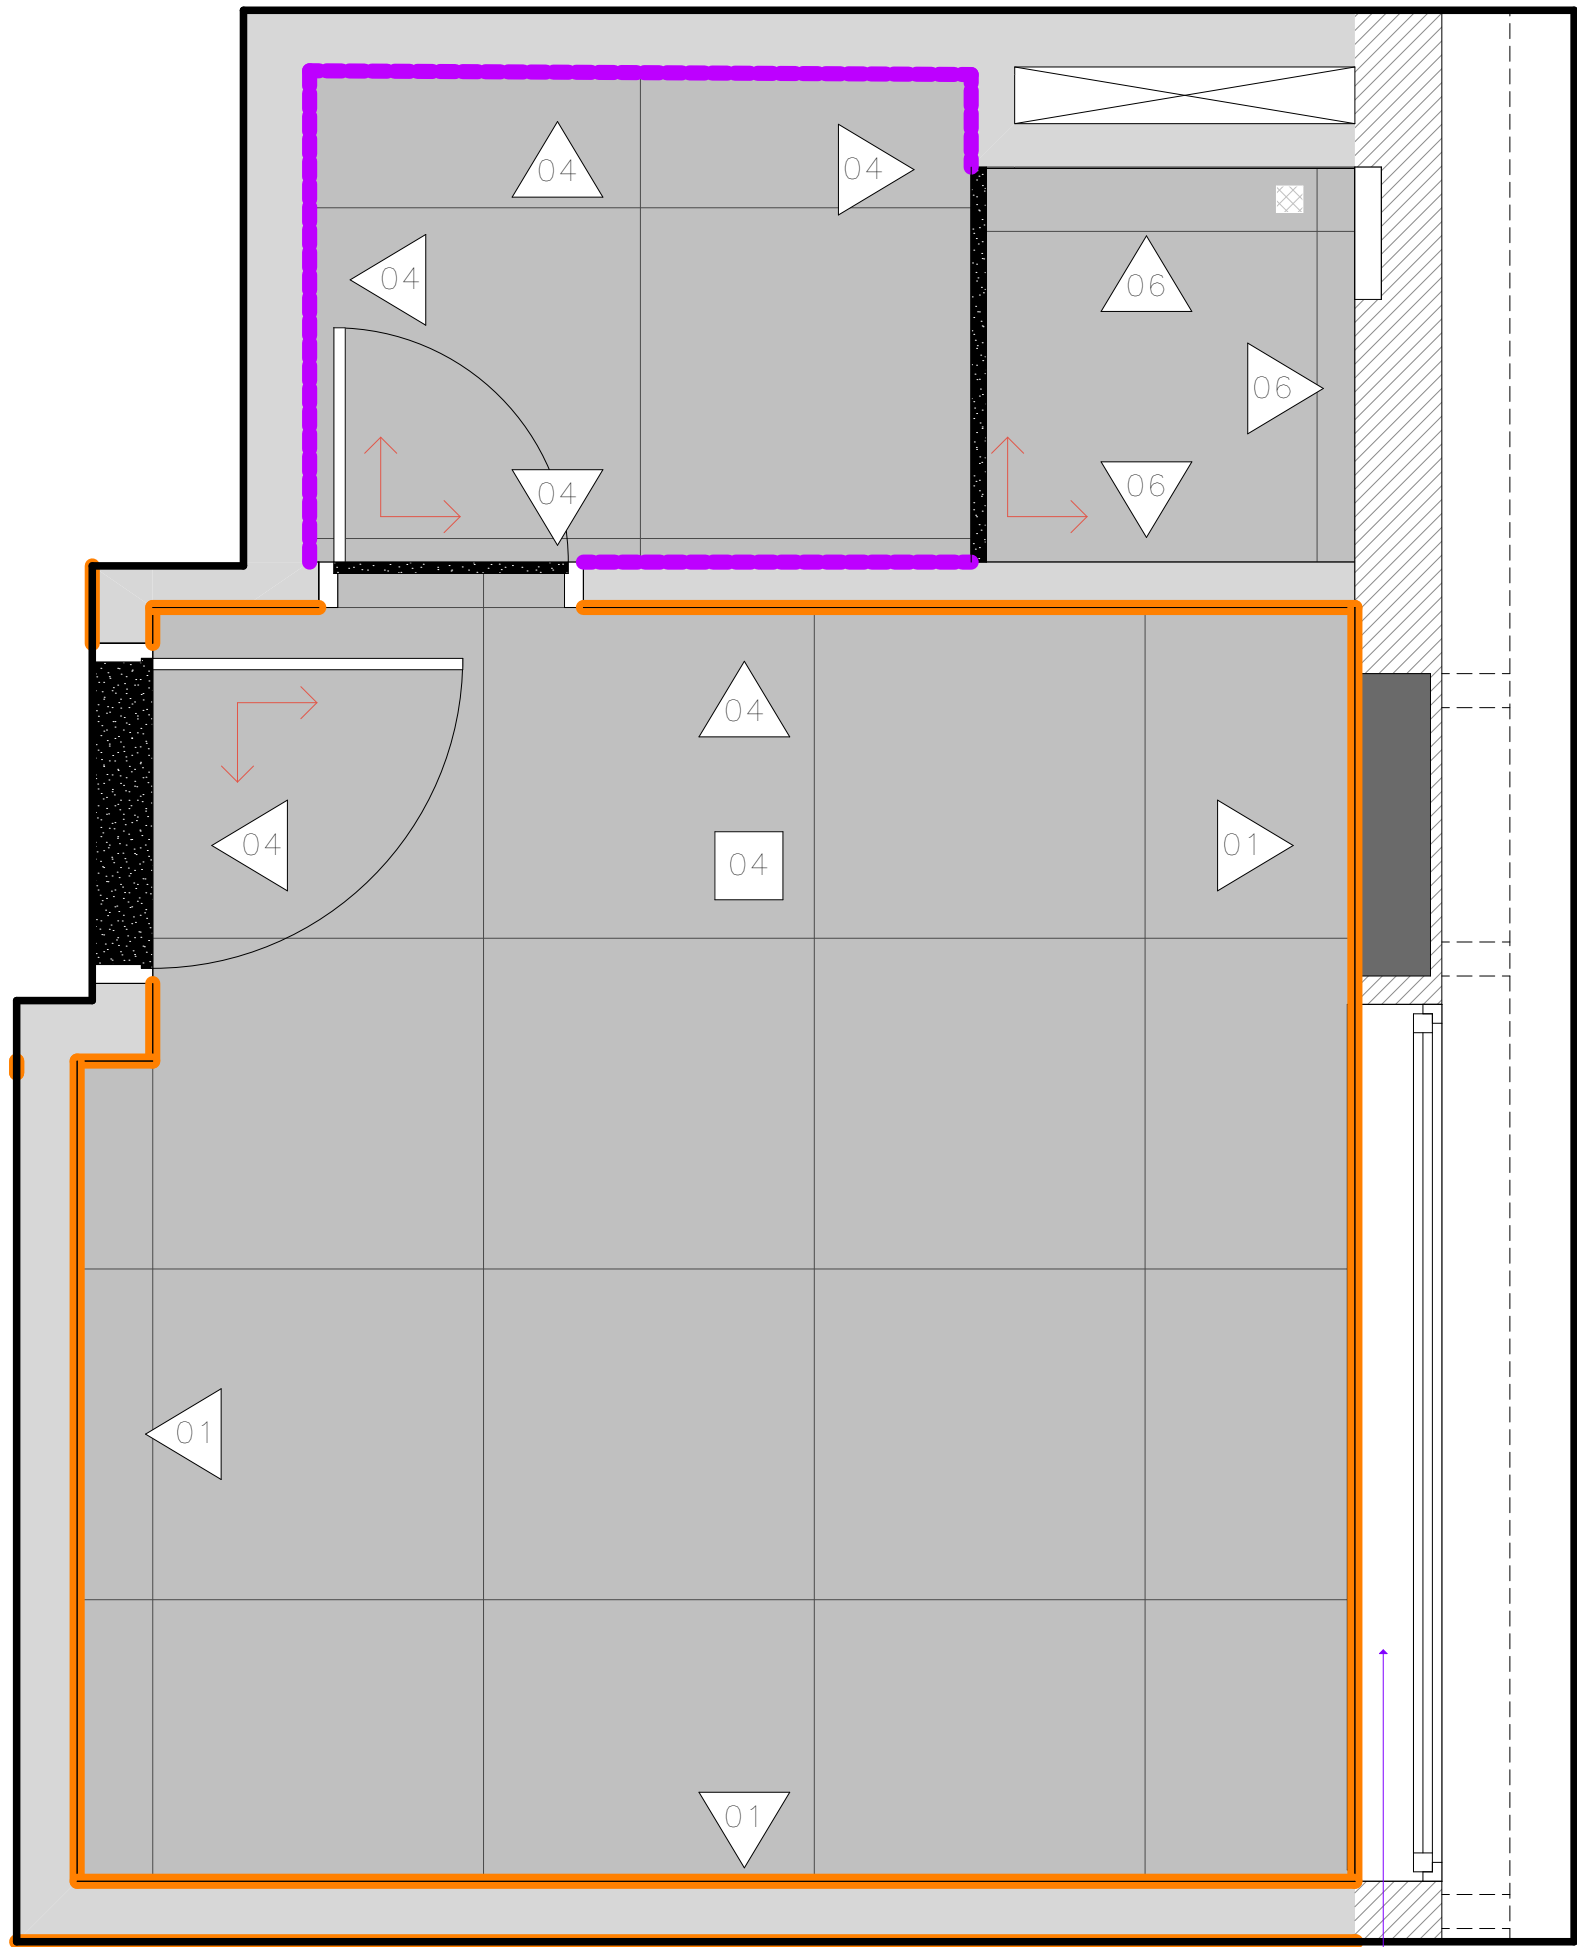

PISOS E ACABAMENTOS TIPO D - APTO FINAL 04
Escala: 1:20

Obs: base h=3cm
(nível acabado)

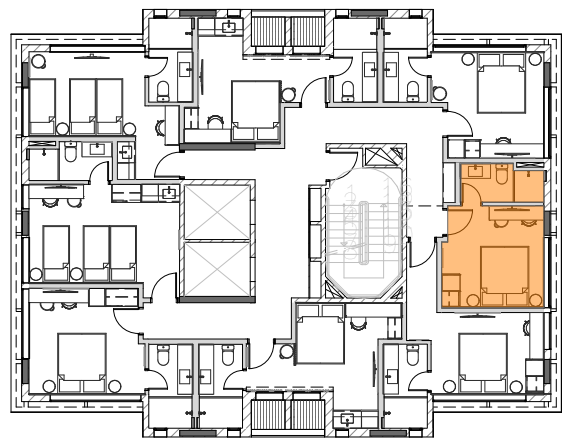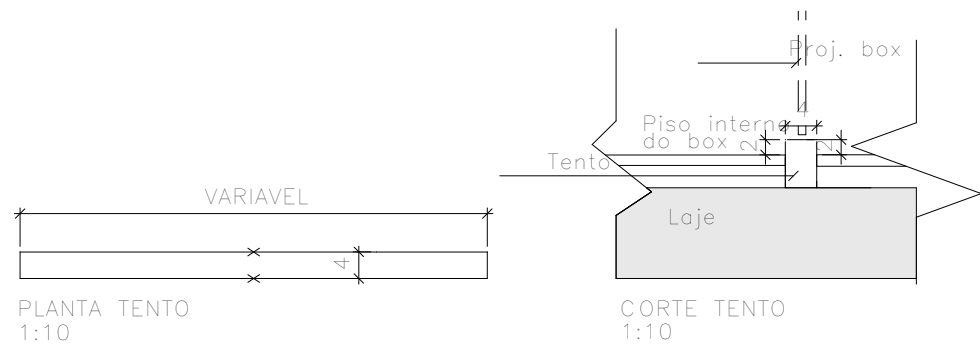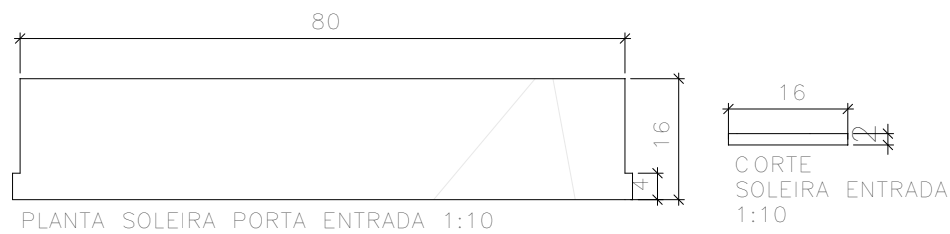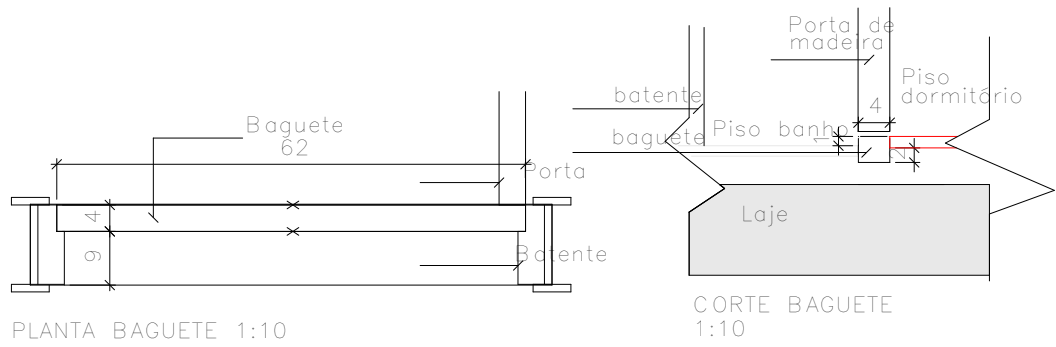

LEGENDA		
SÍMBOLO	DESCRIÇÃO	QUANTIDADE

	Início de paginação
--	---------------------

PISO		
01	Porcelanato 87,7x87,7cm ref.: Downtown SGR NAT - Portinari	- m²
02	Porcelanato 120x120cm ref.: Downtown SGR NAT - Portinari	- m²
03	Piso existente	- m²

PAREDE		
01	Pintura - Cor Branco Puro - Suvinil	-
02	Pintura - Cor Veludo Azul - Suvinil (APTO A - APTO FINAL 01/APTO G - APTO FINAL 07)	-
03	Pintura - Cor Bolsa de Veludo - Suvinil (APTO E - APTO FINAL 05/APTO H - APTO FINAL 08)	-
04	Pintura - Cor Espinafre - Suvinil (APTO B - APTO FINAL 02/APTO D - APTO FINAL 04)	-
05	Pintura - Cor Seiva de Curry - Suvinil (APTO C - APTO FINAL 03/APTO F - APTO FINAL 06)	-
06	Porcelanato 87,5x87,5cm - h=87,5cm	-
07	Porcelanato Natural Make Sgr Bold 4,42x40 Portinari	-
	Porcelanato 87,5x87,5cm - h=87,5cm	-

TETO		
01	Forro de gesso com pintura Cor Branco Puro - Suvinil	-
02	Forro de gesso com pintura Cor Veludo Azul - Suvinil (APTO A - APTO FINAL 01/APTO G - APTO FINAL 07)	-
03	Forro de gesso com pintura Cor Veludo Azul - Suvinil (APTO E - APTO FINAL 05/APTO H - APTO FINAL 08)	-
04	Forro de gesso com pintura Cor Espinafre - Suvinil (APTO B - APTO FINAL 02/APTO D - APTO FINAL 04)	-
05	Forro de gesso com pintura Cor Curry - Suvinil	-

RODAPÉ		
01	Rodapé em poliestireno liso preto - Santa Luzia ou similar - H=3cm	- ML

SOLEIRA E BAGUETE		
	Baguete e Soleira em granito São Gabriel	-

	Ralo oculto	-
--	-------------	---

- TODOS OS QUANTITATIVOS ESTÃO SEM % DE PERDA. INCLUIR A % DE ACORDO COM O INDICADO PARA CADA PRODUTO
- CONFERIR PÉ DIREITO NO LOCAL PARA CÁLCULO DOS REVESTIMENTOS DE PAREDE

OBS:
conferir medidas no local

REV.	DATA	VISTO	DESCRIÇÃO
00	10/11/2025		Emissão Inicial
01	12/12/2025		Inclusão de Vista Interna nº 10.
02			


CLIENTE
COZZY VERGUEIRO
LOCAL
Rua Vergueiro, 3135.
ASSUNTO
PLANTA DE PISOS E ACABAMENTO TIPO D - APTO FINAL 04
VERIFICADO POR
Mariana

OBRA
CORPORATIVO
ASSUNTO
Liberado Obra
CONTOLE N.º
440
DESENHO
Washington


DATA
16/12/2025
ESCALA
INDICADA
FOLHA
32/85
REVISÃO
01

kaleidoscope

Rua Dr Virgilio de Carvalho
Pinto, 415 - Pinheiros, São Paulo (SP)
Telefone: (11) 3061-0523
http://www.kaleidoscope.net.br
projetos@kaleidoscope.net.br

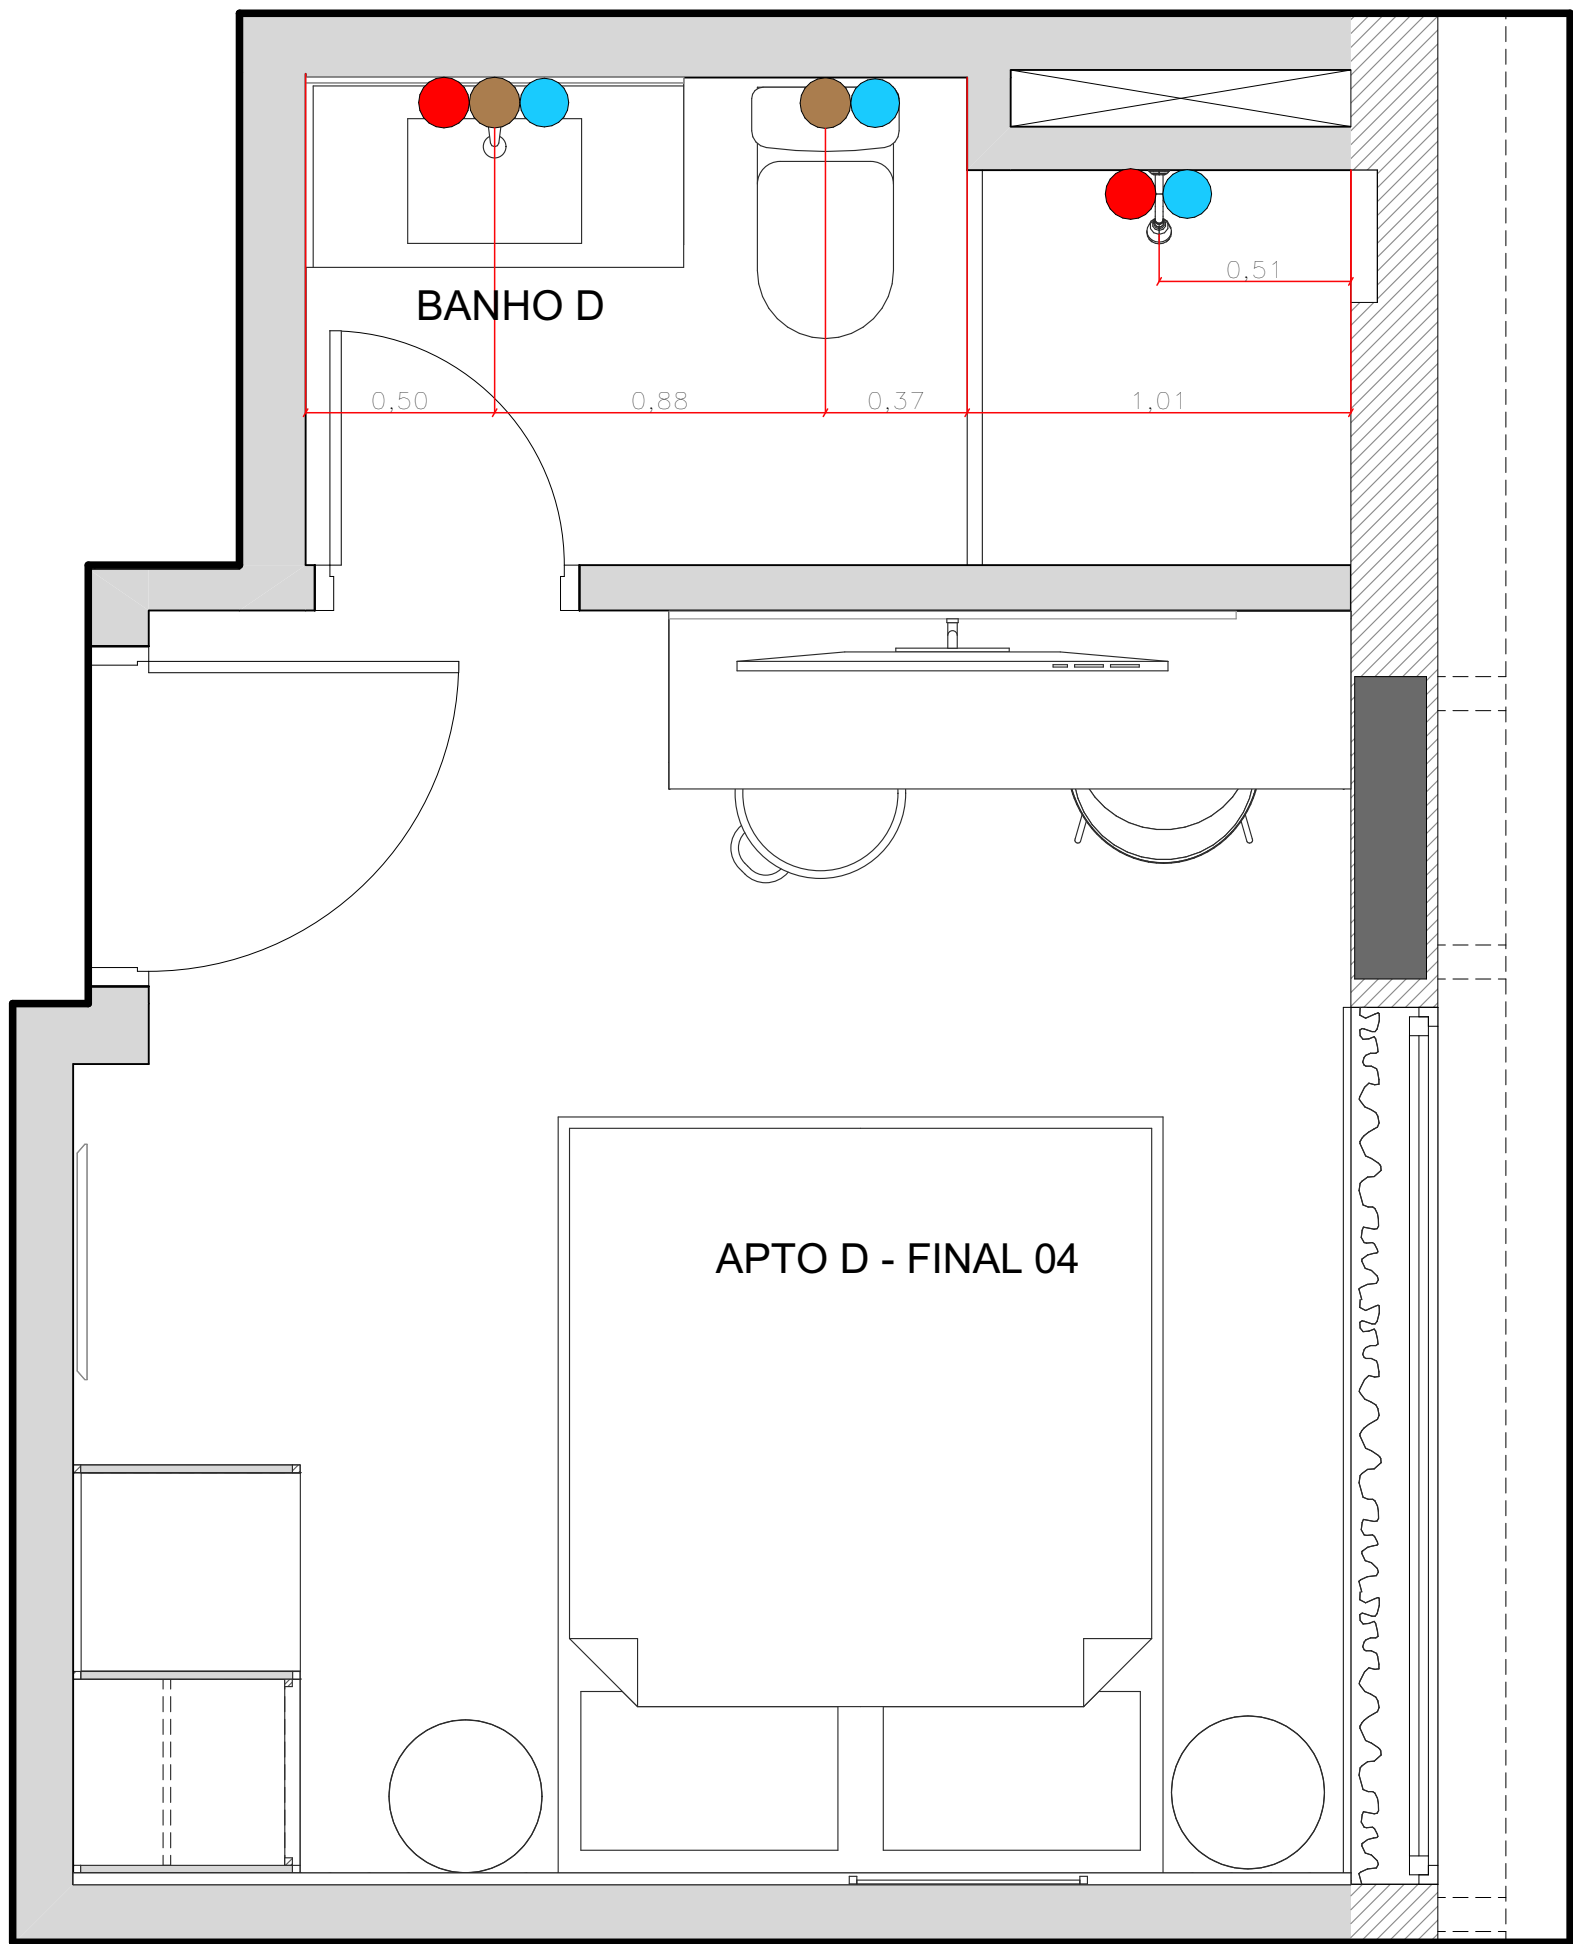

LEGENDA	
SÍMBOLO	DESCRIÇÃO
	Ponto de água quente
	Ponto de água fria
	Ponto de gás
	Ponto de esgoto

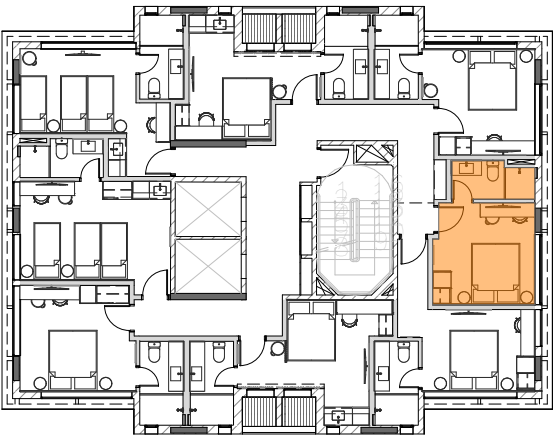

HIDRÁULICA TIPO D - APTO FINAL 04
Escala: 1:20


OBS.
conferir medidas no local

REV.	DATA	VISTO	DESCRIÇÃO
00	10/11/2025		Emissão Inicial
01	12/12/2025		Inclusão de Vista Interna nº 10.
02			


CLIENTE COZZY VERGUEIRO		OBRA CORPORATIVO	
LOCAL Rua Vergueiro, 3135.		ASSUNTO Liberado Obra	
ASSUNTO PLANTA DE HIDRÁULICA TIPO D - APTO FINAL 04		CONTROLE N.º 440	DATA 16/12/2025
VERIFICADO POR Mariana	DESENHO Washington	ESCALA INDICADA	FOLHA 33/85
		REVISÃO 01	

kaleidoscope

Rua Dr Virgílio de Carvalho
Pinto, 415 - Pinheiros, São Paulo (SP)
Telefone: (11) 3061-0523
<http://www.kaleidoscope.net.br>
projetos@kaleidoscope.net.br

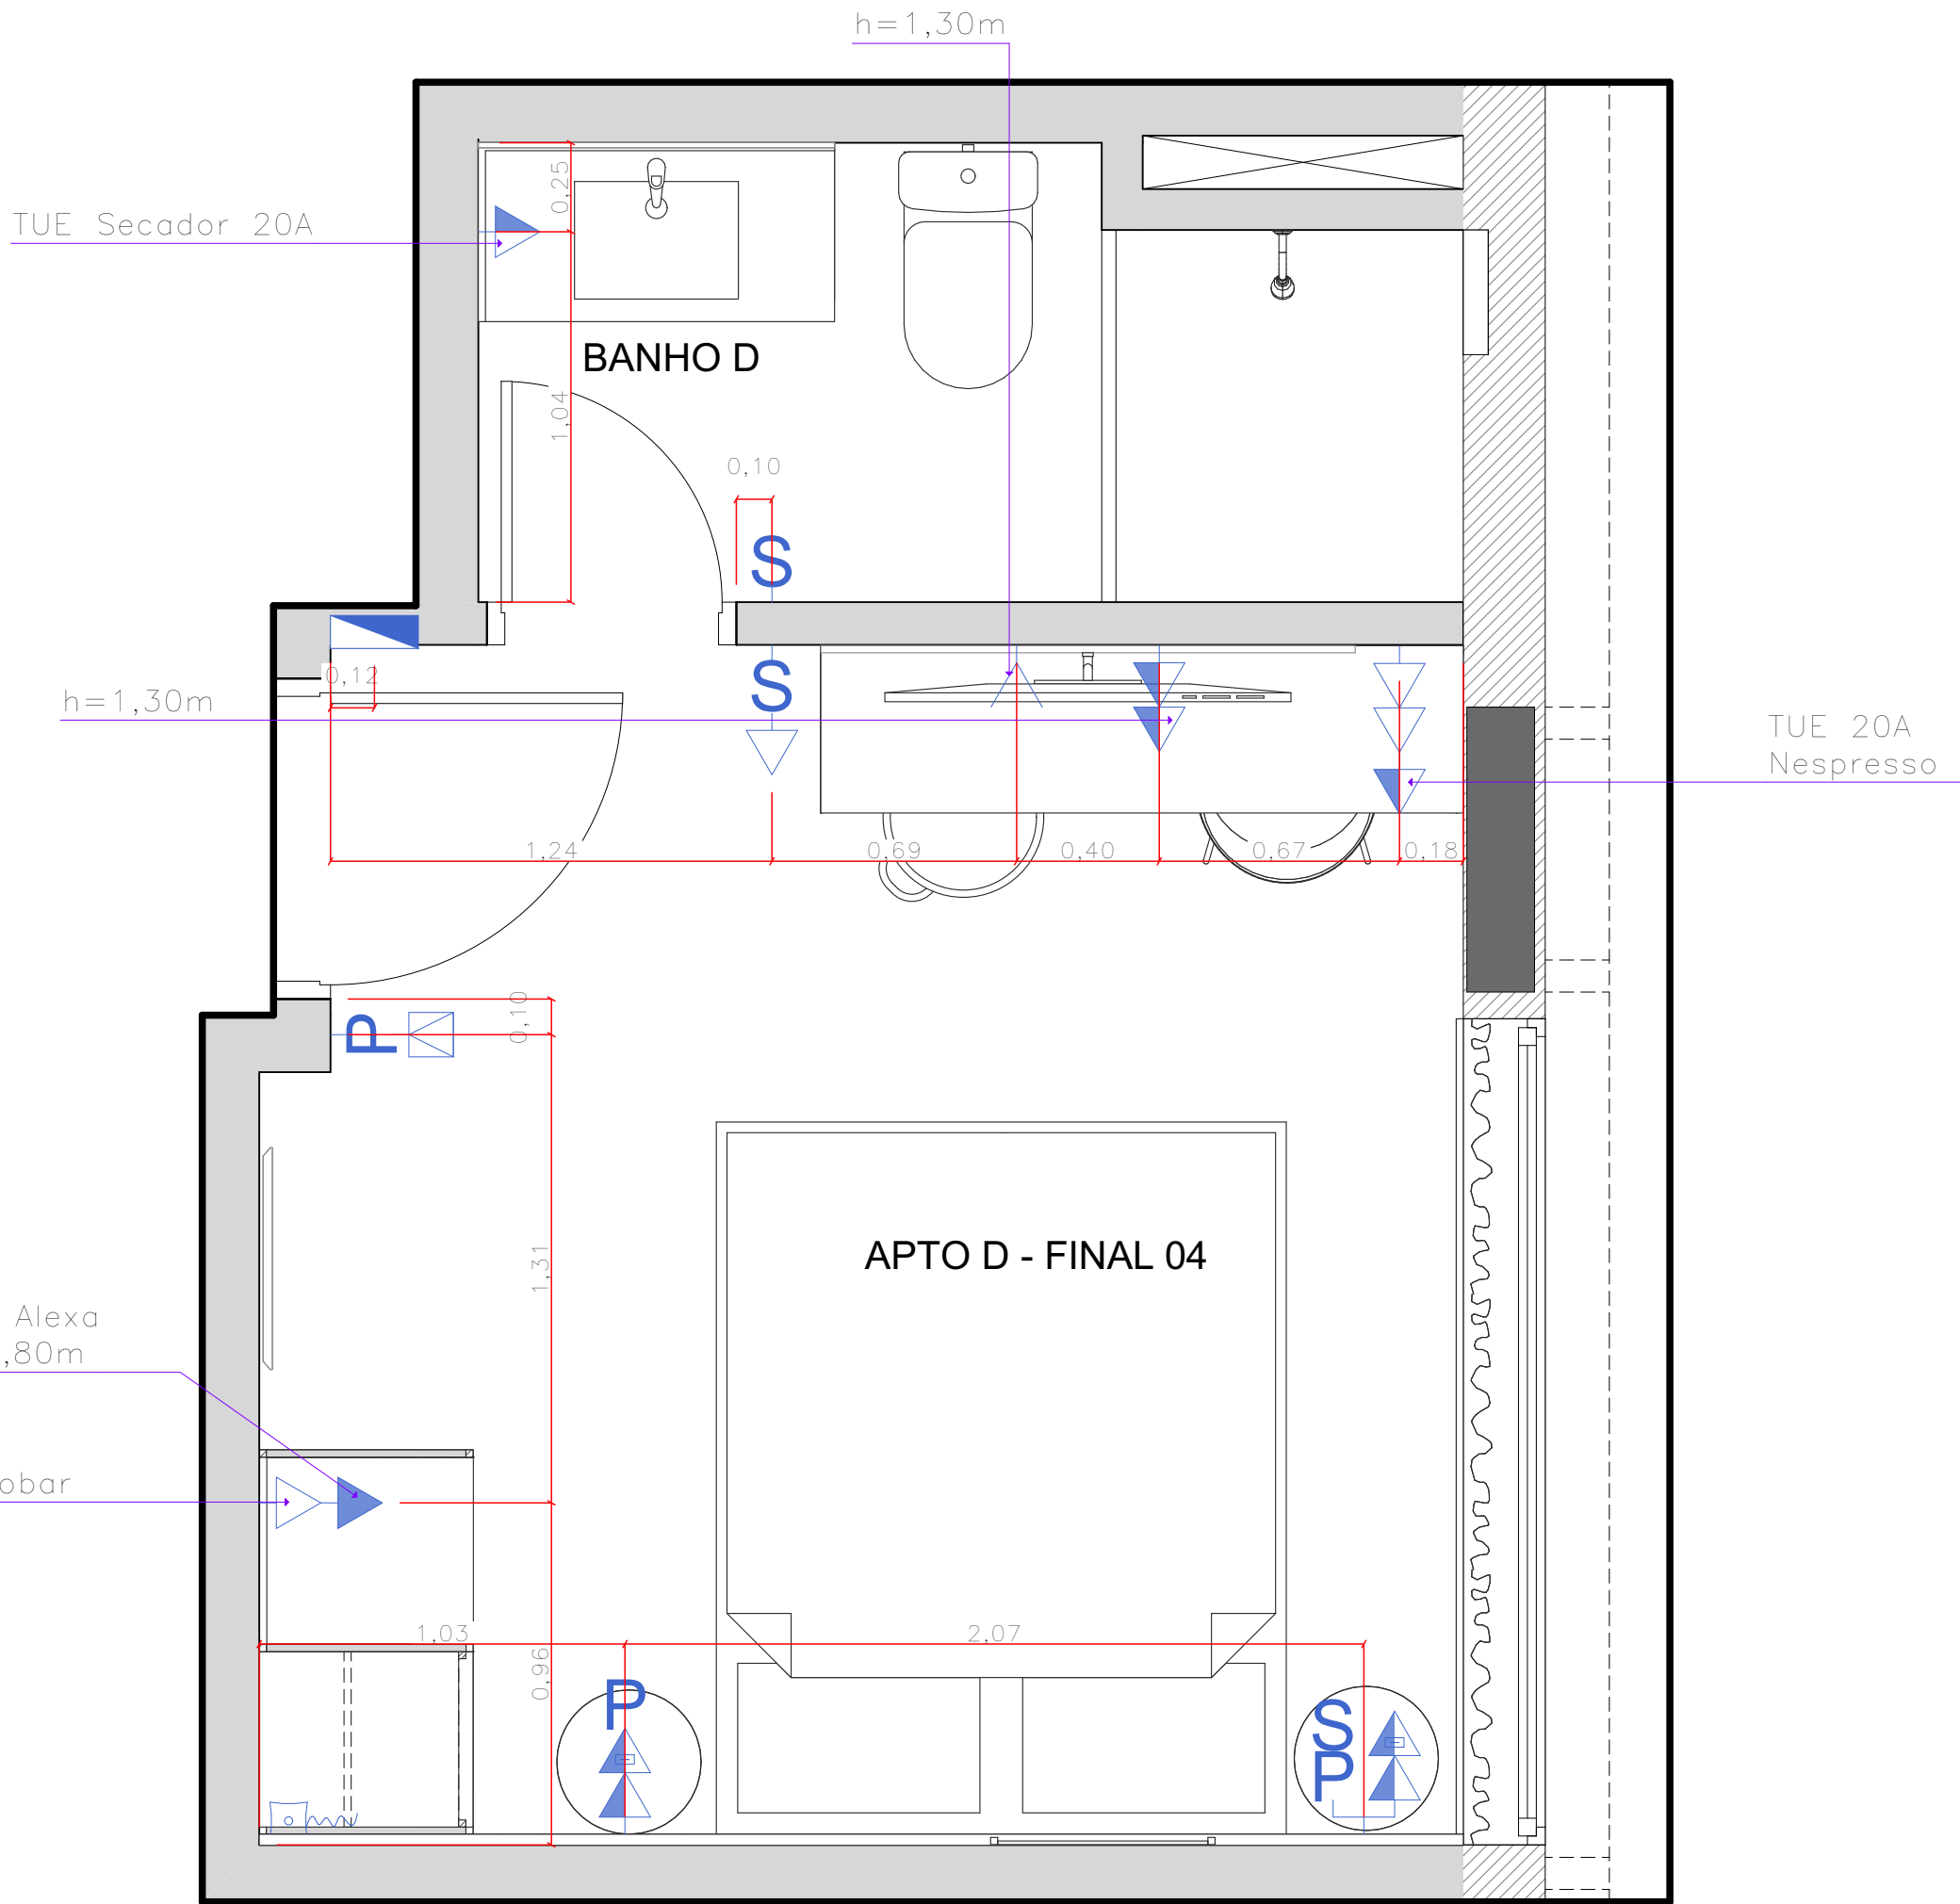

ELÉTRICA TIPO D - APTO FINAL 04
Escala: 1:20

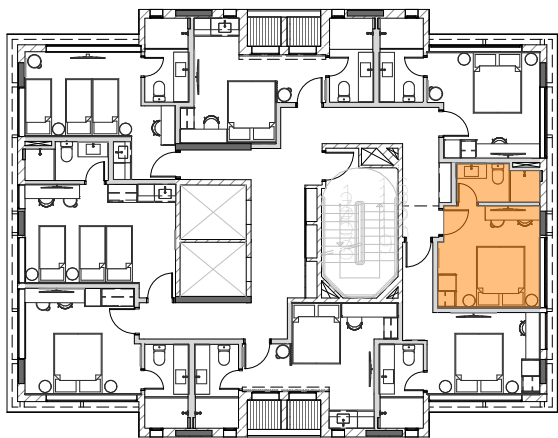

LEGENDA	
SÍMBOLO	DESCRIÇÃO
S	Interruptor simples
P	Interruptor paralelo
▽	Tomada 110V em caixa 4"x2" baixa h=30cm
▽	Tomada 110V em caixa 4"x2" média h=110cm
▽	Tomada 110V em caixa 4"x2" alta h=210cm
▽	Tomada 220V em caixa 4"x2" baixa h=30cm
▽	Tomada 220V em caixa 4"x2" média h=110cm
▽	Tomada 220V em caixa 4"x2" alta h=210cm
▽	Tomada 110V em caixa 4"x2" no teto
▽	Tomada 220V em caixa 4"x2" no piso
▽	Tomada 110V em caixa 4"x2" no piso
^	Ponto de antena para TV
^	Ponto para sirene campainha h=210cm
^	Ponto para pulsador campainha h=110cm
▬	Quadro de luz/Quadro de dados
▽	Tomada USB
⬢	Rabicho para fita de led

***Medidas das tomadas no eixo

***As alturas dos pontos de elétrica previstos em marcenaria devem ser conferidas conforme indicado nas vistas.


***Espelho para tomadas e interruptores, modelo Pial Plus, na cor preta.

	Ponto existente: manter
	Ponto existente: eliminar ou remanejar
	Ponto novo
	Ponto ligado no gerador


OBS.
conferir medidas no local

REV.	DATA	VISTO	DESCRIÇÃO
00	10/11/2025		Emissão Inicial
01	12/12/2025		Inclusão de Vista Interna nº 10.
02			

CLIENTE COZZY VERGUEIRO	OBRA CORPORATIVO
LOCAL Rua Vergueiro, 3135.	ASSUNTO Liberado Obra
ASSUNTO PLANTA DE ELÉTRICA TIPO D - APTO FINAL 04	CONTROLE N.º 440
VERIFICADO POR Mariana	DESENHO Washington
ESCALA INDICADA	FOLHA 34/85
	REVISÃO 01

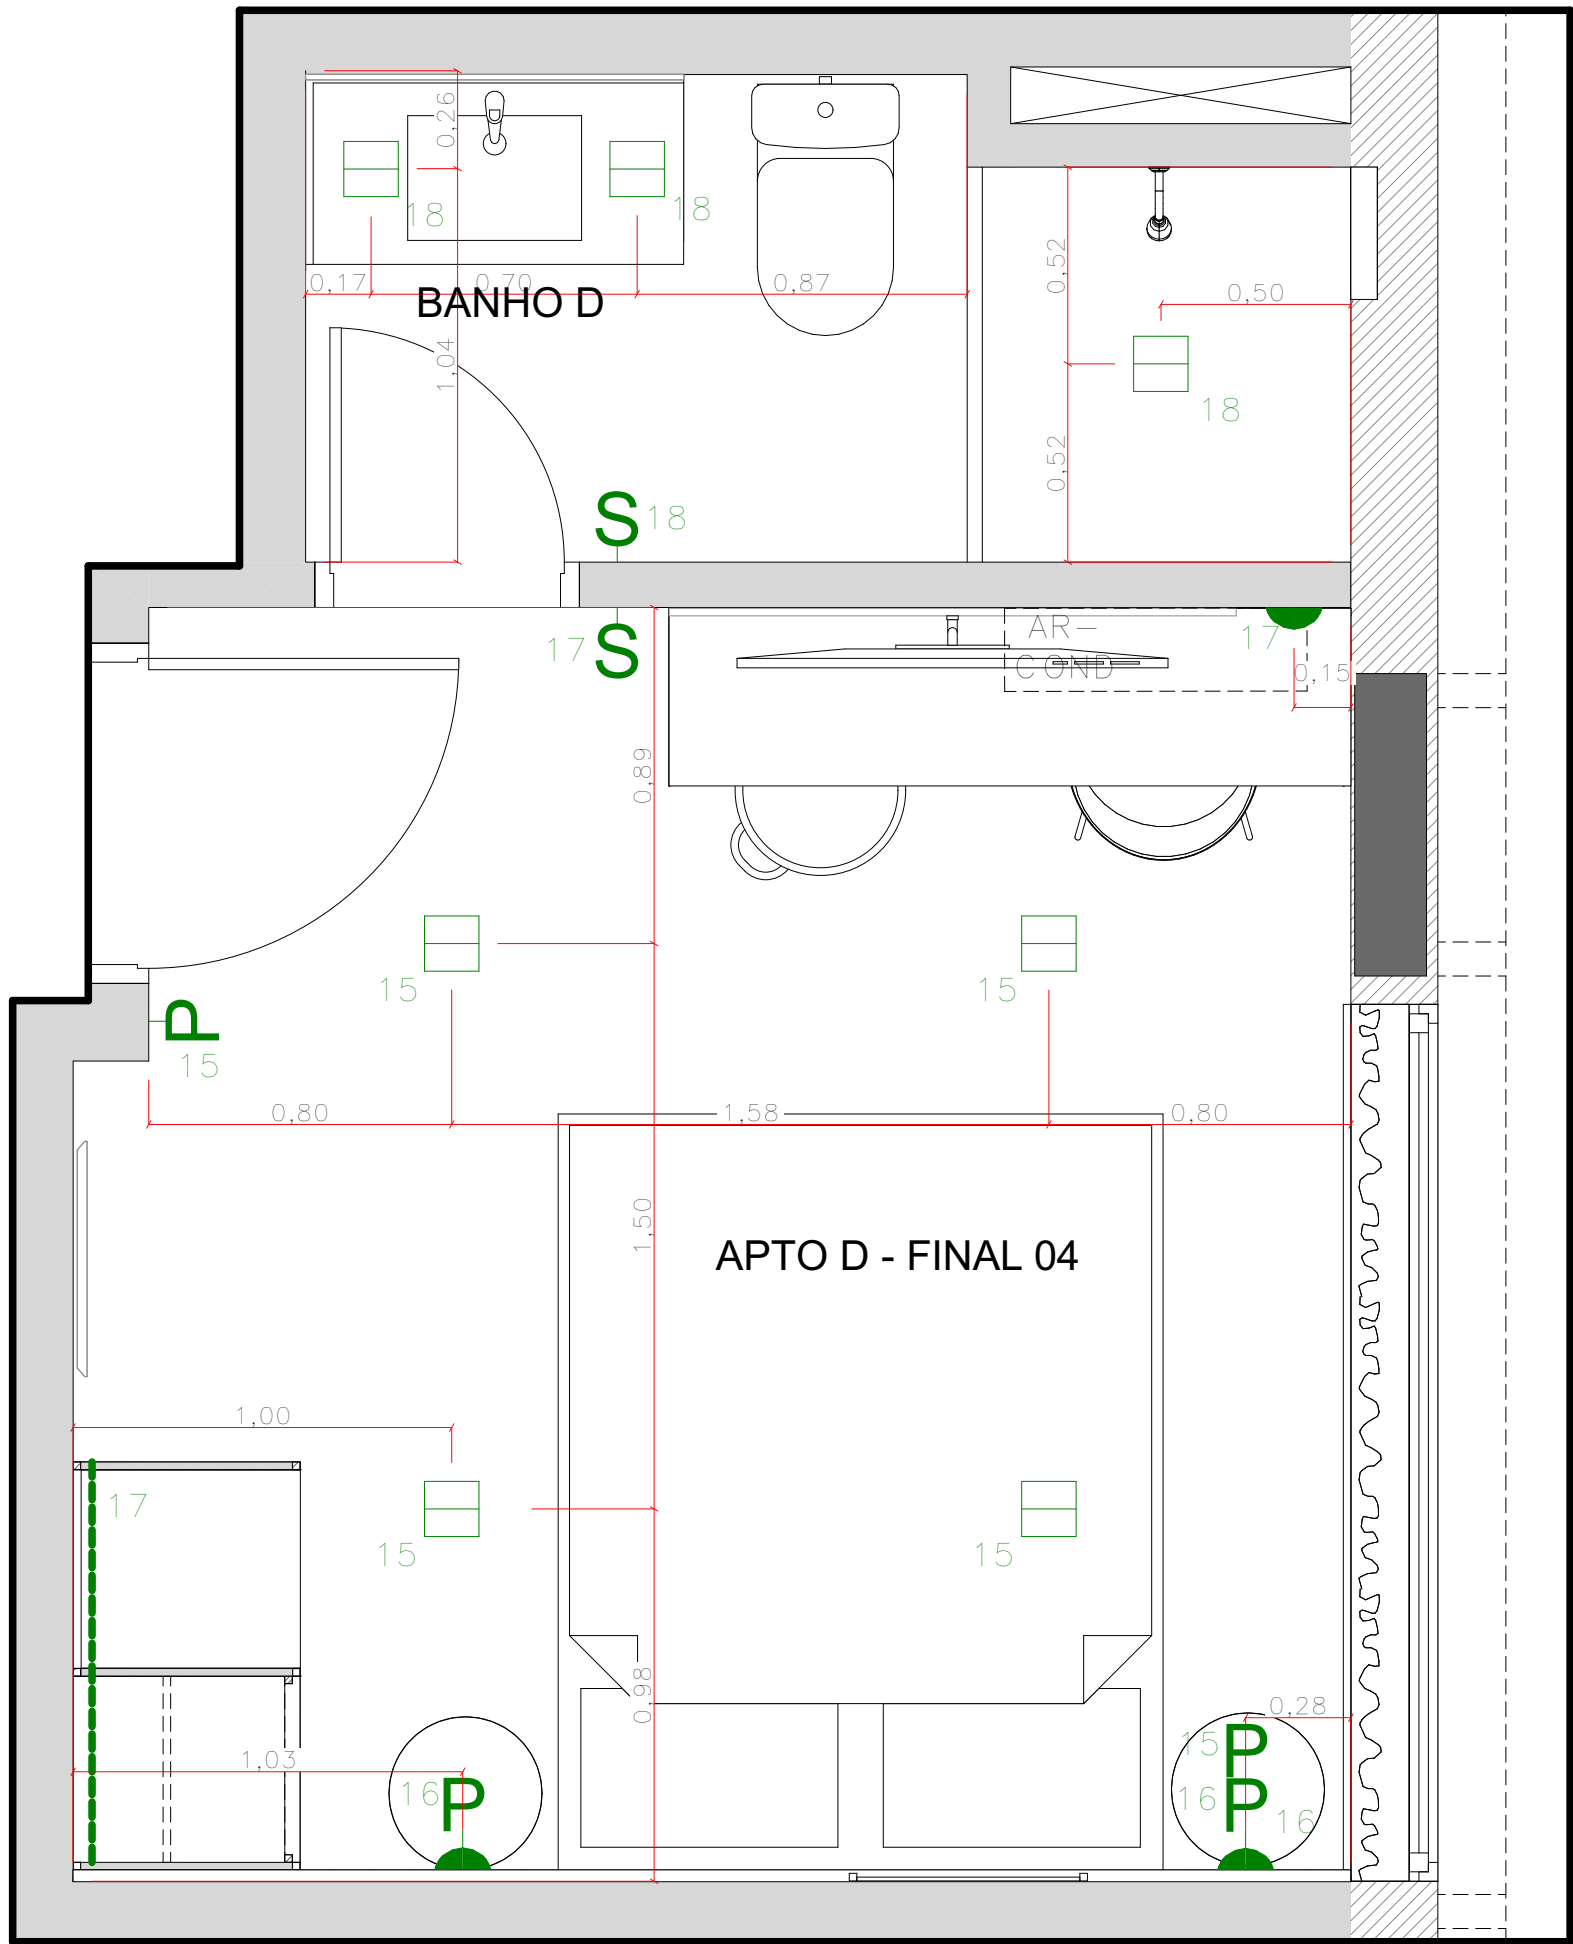

ILUMINAÇÃO TIPO D - APTO FINAL 04
Escala: 1:20

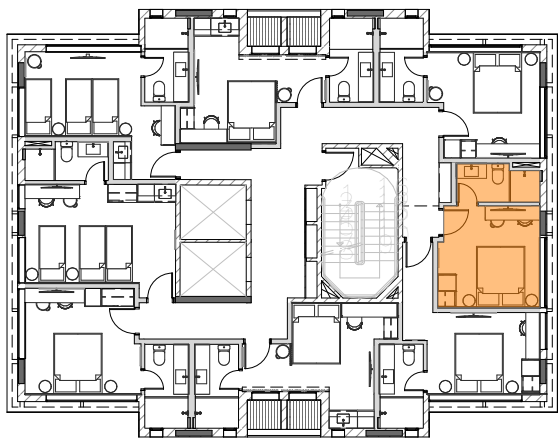

LEGENDA			
SÍMBOLO	IMAGEM	DESCRIÇÃO	QUANTIDADE
S		Interruptor simples	
P		Interruptor paralelo	
		Spot quadrado de embutir branco com lâmpada PAR20 led 3000k	
---		Perfil de embutir com fita de led 10w 3000k - no móvel.	
		Luminária arandela para cabeceira de cama DS8188 ST1552 10w led 3000k Starlumen ou similar	

****Circuito 35- SP (SENSOR DE PRESENÇA)


OBS.
conferir medidas no local

REV.	DATA	VISTO	DESCRIÇÃO
00	10/11/2025		Emissão Inicial
01	12/12/2025		Inclusão de Vista Interna nº 10.
02			

CLIENTE COZZY VERGUEIRO		OBRA CORPORATIVO	
LOCAL Rua Vergueiro, 3135.		ASSUNTO Liberado Obra	
ASSUNTO PLANTA DE ILUMINAÇÃO TIPO D - APTO FINAL 04		CONTROLE N.º 440	DATA 16/12/2025
VERIFICADO POR Mariana	DESENHO Washington	ESCALA INDICADA	FOLHA 35/85
		REVISÃO 01	


kaleidoscope

Rua Dr Virgílio de Carvalho
Pinto, 415 - Pinheiros, São Paulo (SP)
Telefone: (11) 3061-0523
<http://www.kaleidoscope.net.br>
projetos@kaleidoscope.net.br

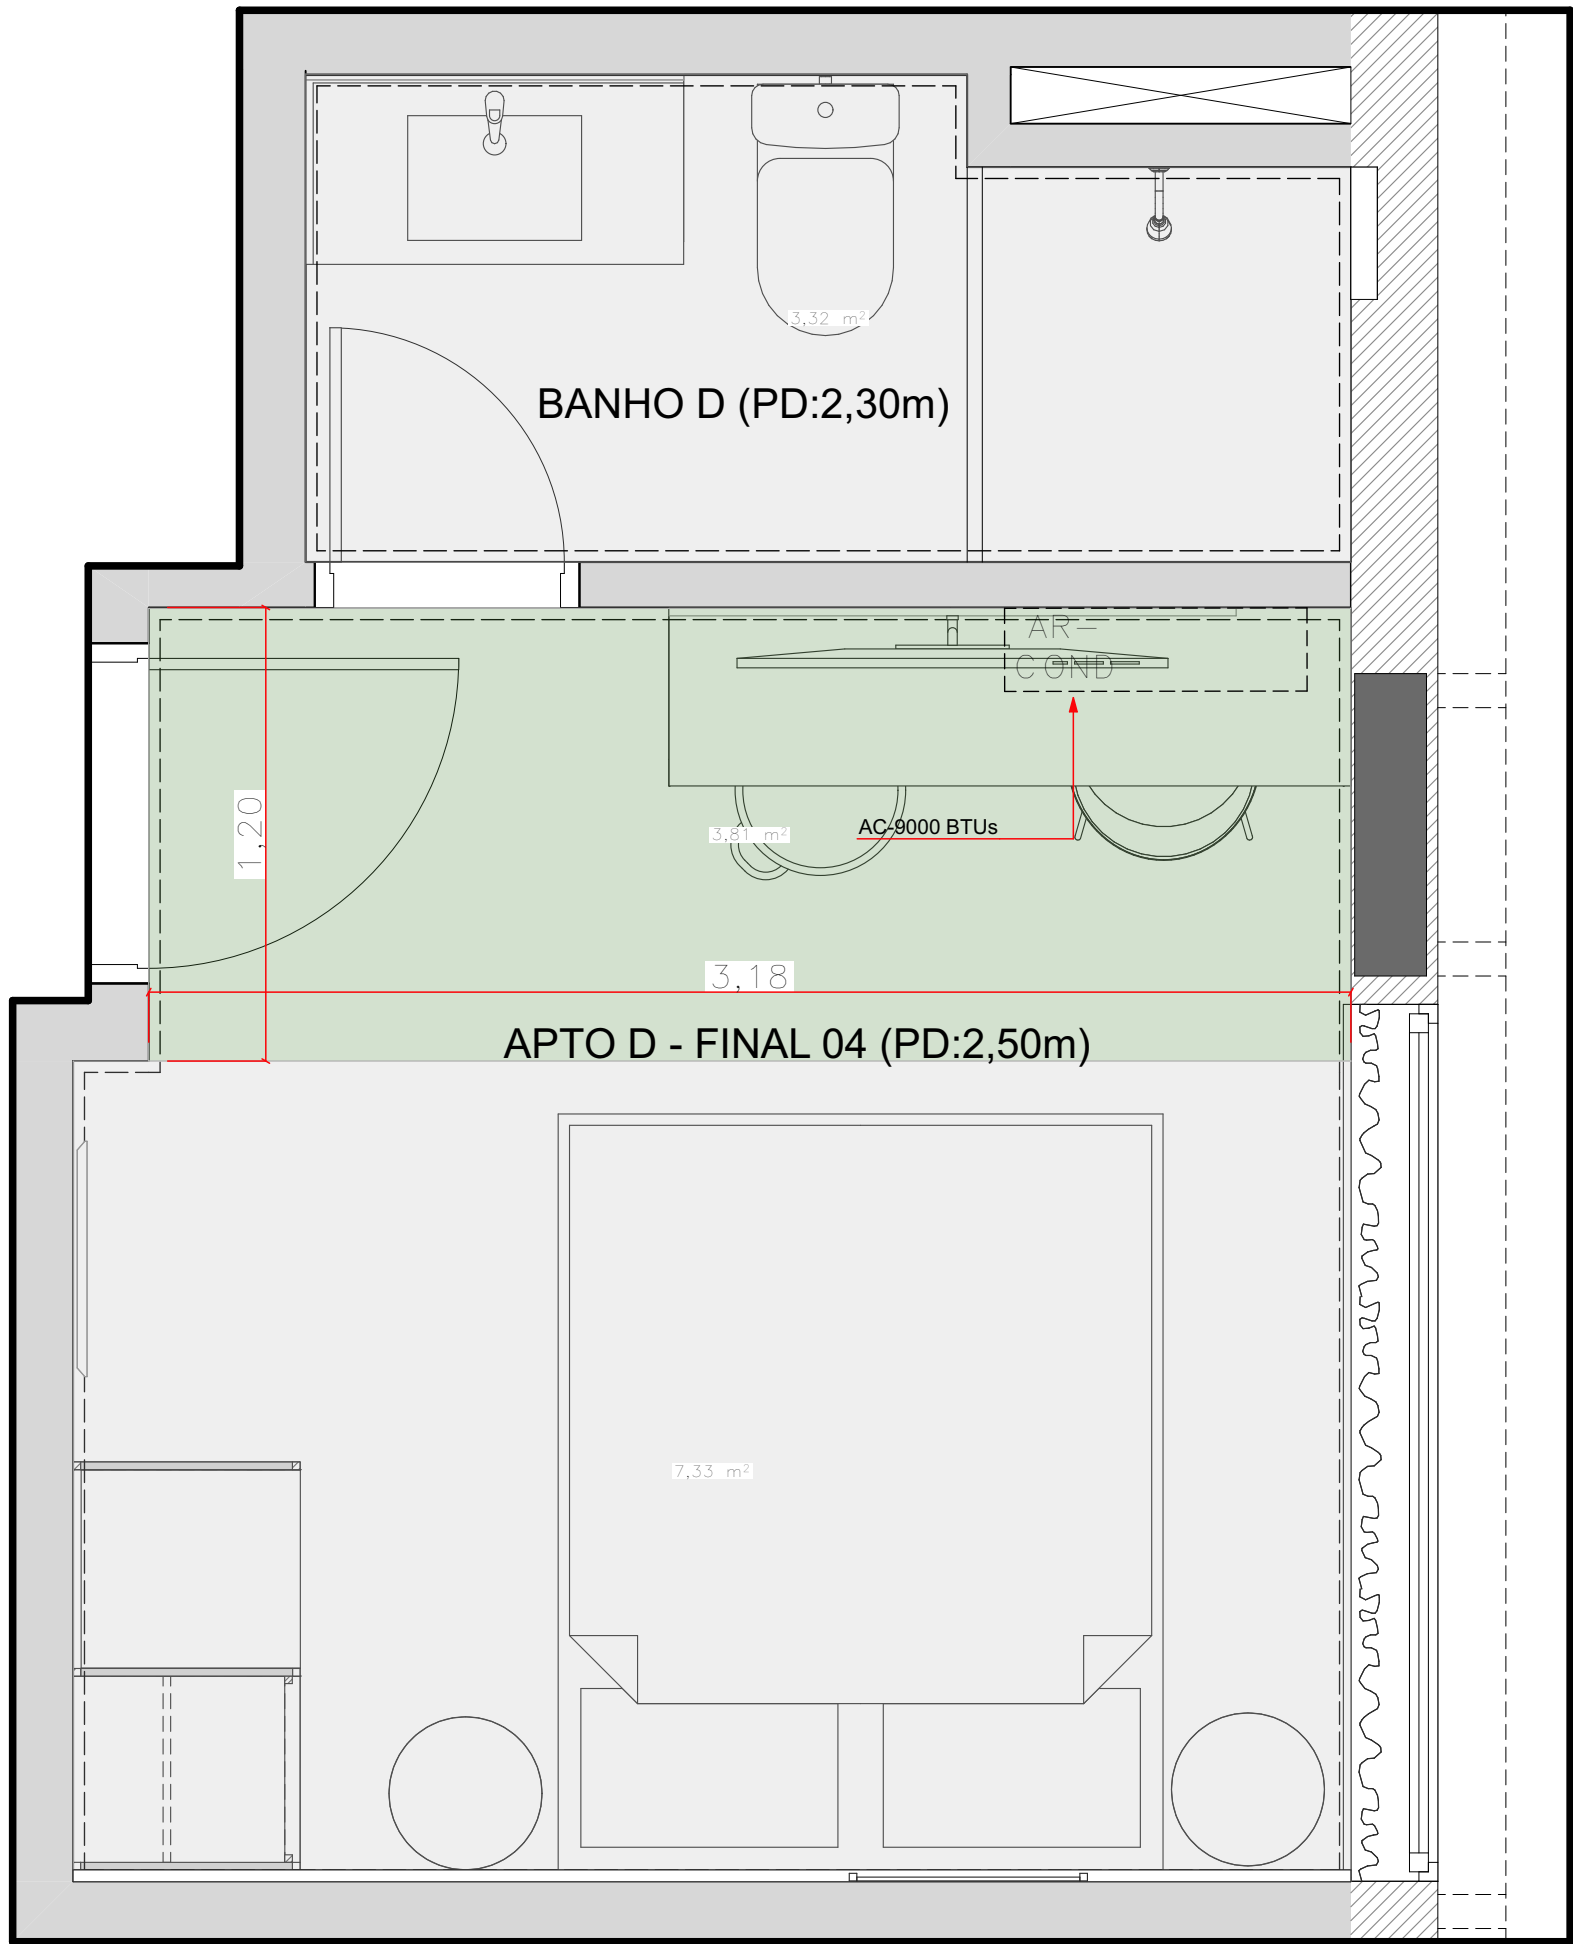

FORRO TIPO D - APTO FINAL 04

Escala: 1:20

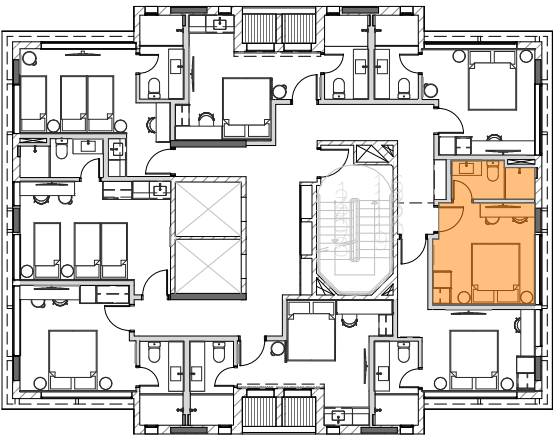

LEGENDA		
SÍMBOLO	DESCRIÇÃO	QTDE.

	Forro de gesso com pintura Cor Branco Puro - Suvinil	
	Pintura - Cor Veludo Azul - Suvinil (APTO A - APTO FINAL 01/APTO G - APTO FINAL 07)	
	Pintura - Cor Bolsa de Veludo - Suvinil (APTO E - APTO FINAL 05/APTO H - APTO FINAL 08)	
	Pintura - Cor Espinafre - Suvinil (APTO B - APTO FINAL 02/APTO D - APTO FINAL 04)	
	Pintura - Cor Curry - Suvinil (APTO C - APTO FINAL 03/APTO F - APTO FINAL 06)	

***TODOS AC - 9000 BTUs

***utilizar 2 níveis de gesso, fazer rebaixo ou sobreposição de placas de até 1,5cm



OBS.
conferir medidas no local

REV.	DATA	VISTO	DESCRIÇÃO
00	10/11/2025		Emissão Inicial
01	12/12/2025		Inclusão de Vista Interna nº 10.
02			

CLIENTE COZZY VERGUEIRO		OBRA CORPORATIVO	
LOCAL Rua Vergueiro, 3135.		ASSUNTO Liberado Obra	
ASSUNTO PLANTA DE FORRO TIPO D - APTO FINAL 04		CONTROLE N.º 440	DATA 16/12/2025
VERIFICADO POR Mariana	DESENHO Washington	ESCALA INDICADA	FOLHA 36/85
			REVISÃO 01

kaleidoscope

Rua Dr Virgílio de Carvalho
Pinto, 415 - Pinheiros, São Paulo (SP)
Telefone: (11) 3061-0523
<http://www.kaleidoscope.net.br>
projetos@kaleidoscope.net.br

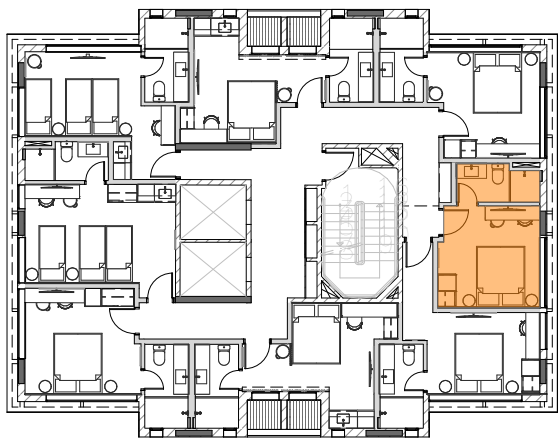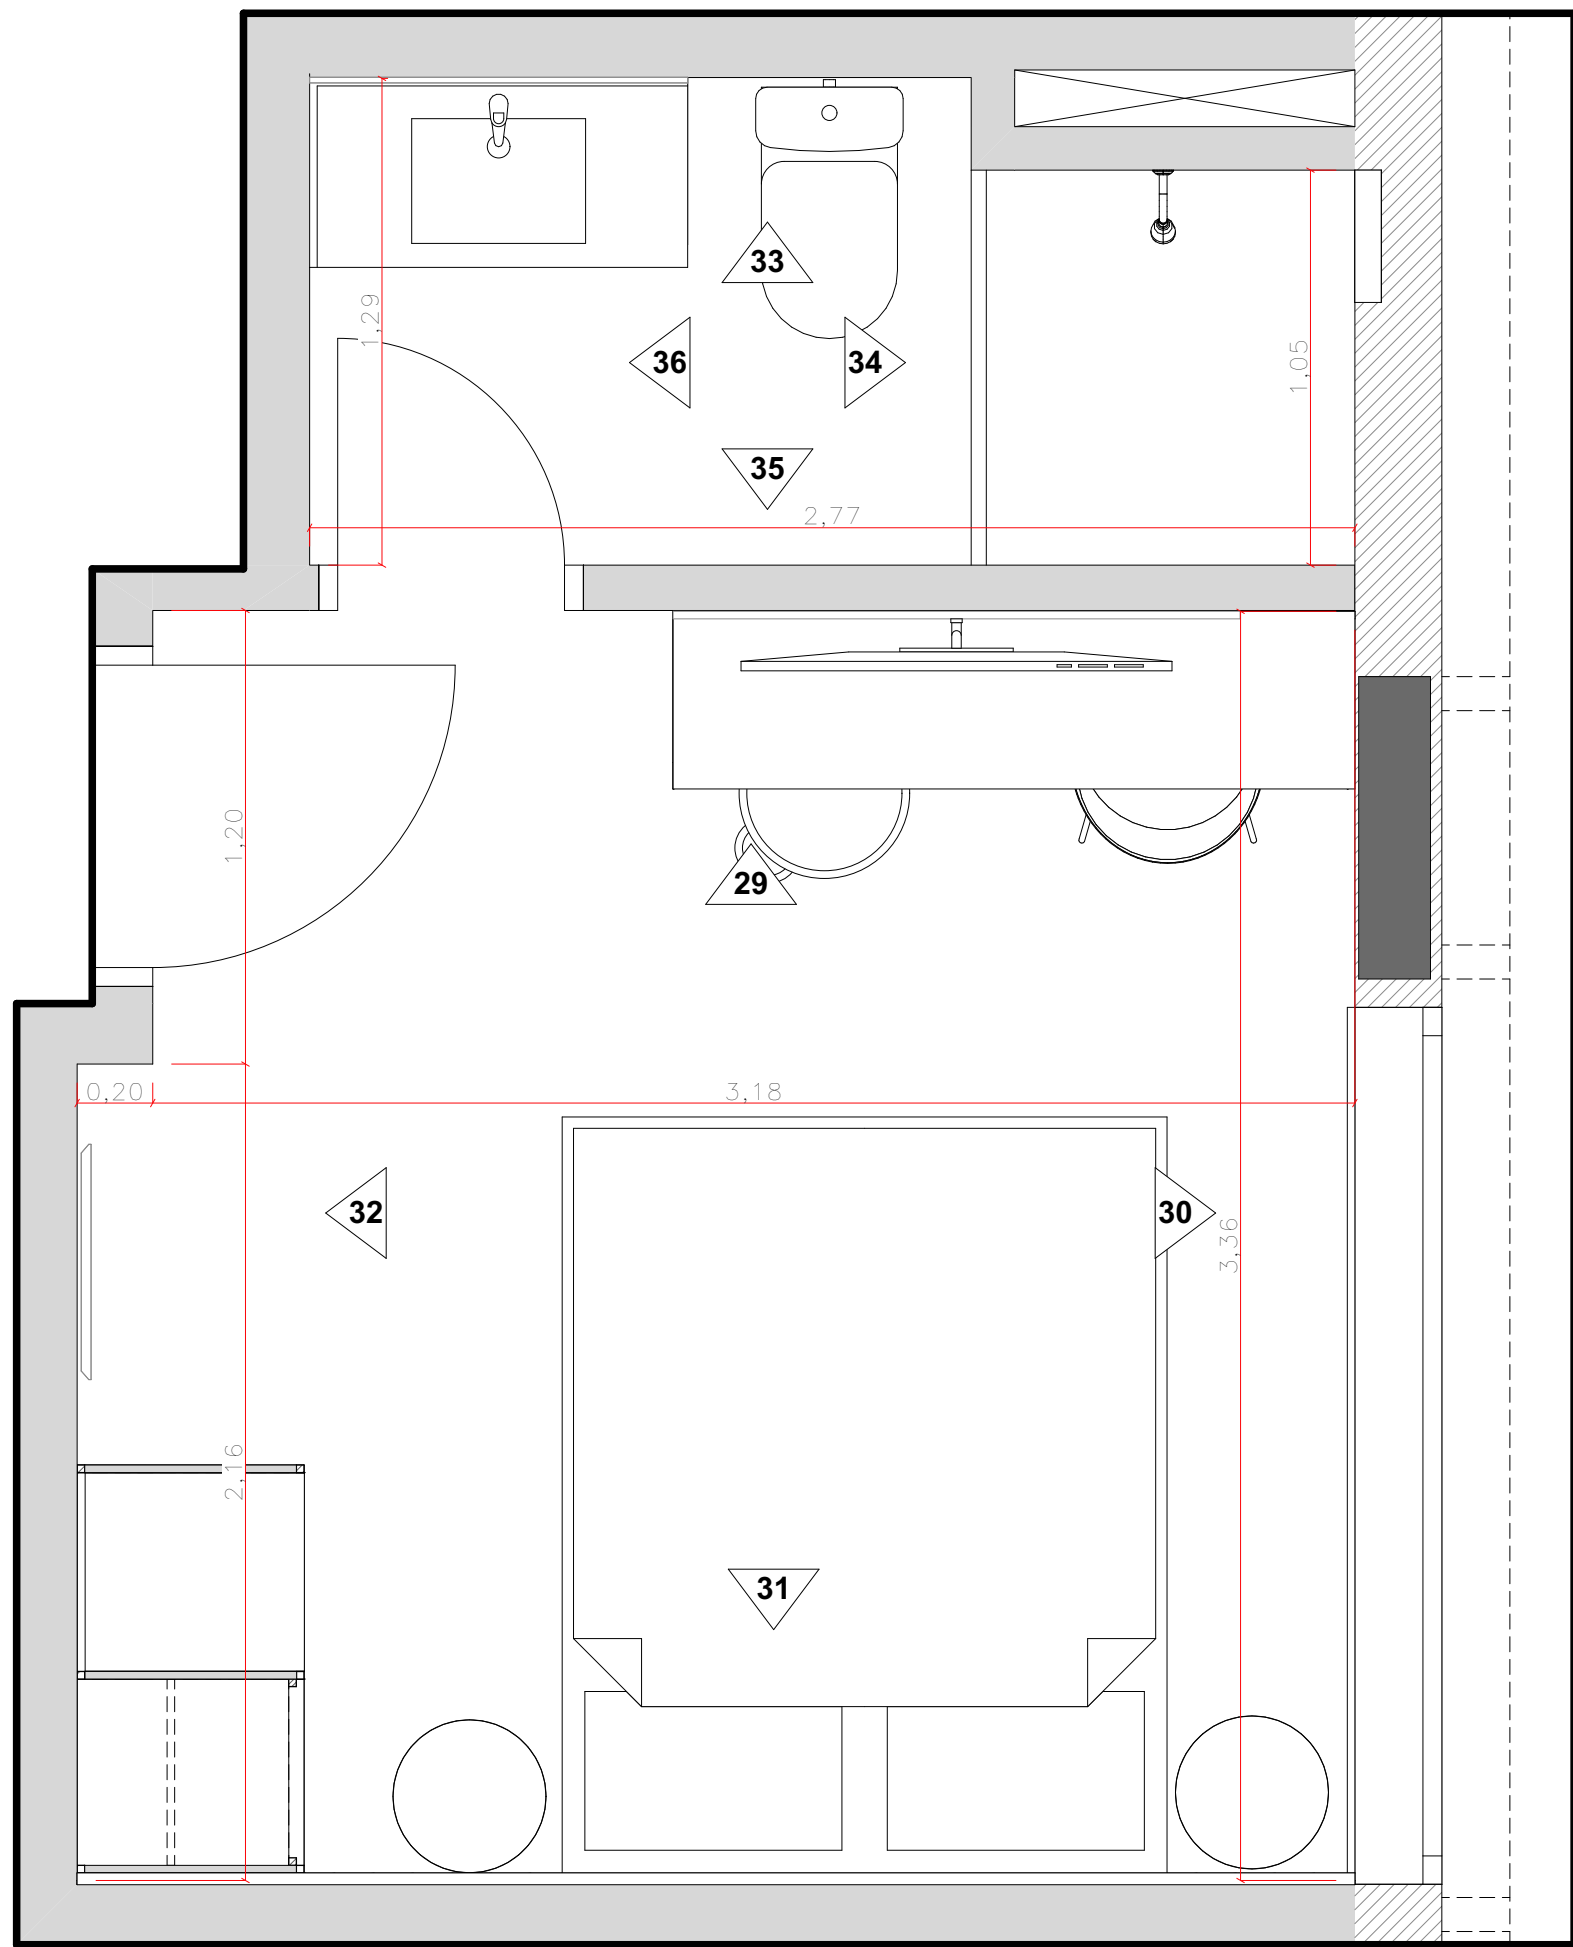

CHAVE TIPO D - APTO FINAL 04
Escala: 1:20




OBS.
conferir medidas no local

REV.	DATA	VISTO	DESCRIÇÃO
00	10/11/2025		Emissão Inicial
01	12/12/2025		Inclusão de Vista Interna nº 10.
02			


CLIENTE	COZZY VERGUEIRO	OBRA	CORPORATIVO
LOCAL	Rua Vergueiro, 3135.	ASSUNTO	Liberado Obra
ASSUNTO	PLANTA CHAVE TIPO D - APTO FINAL 04	CONTROLE N.º	440
VERIFICADO POR	Mariana	DESENHO	Washington
ESCALA	INDICADA	FOLHA	37/85
REVISÃO	01	DATA	16/12/2025

kaleidoscope

Rua Dr Virgilio de Carvalho
Pinto, 415 - Pinheiros, São Paulo (SP)
Telefone: (11) 3061-0523
<http://www.kaleidoscope.net.br>
projetos@kaleidoscope.net.br

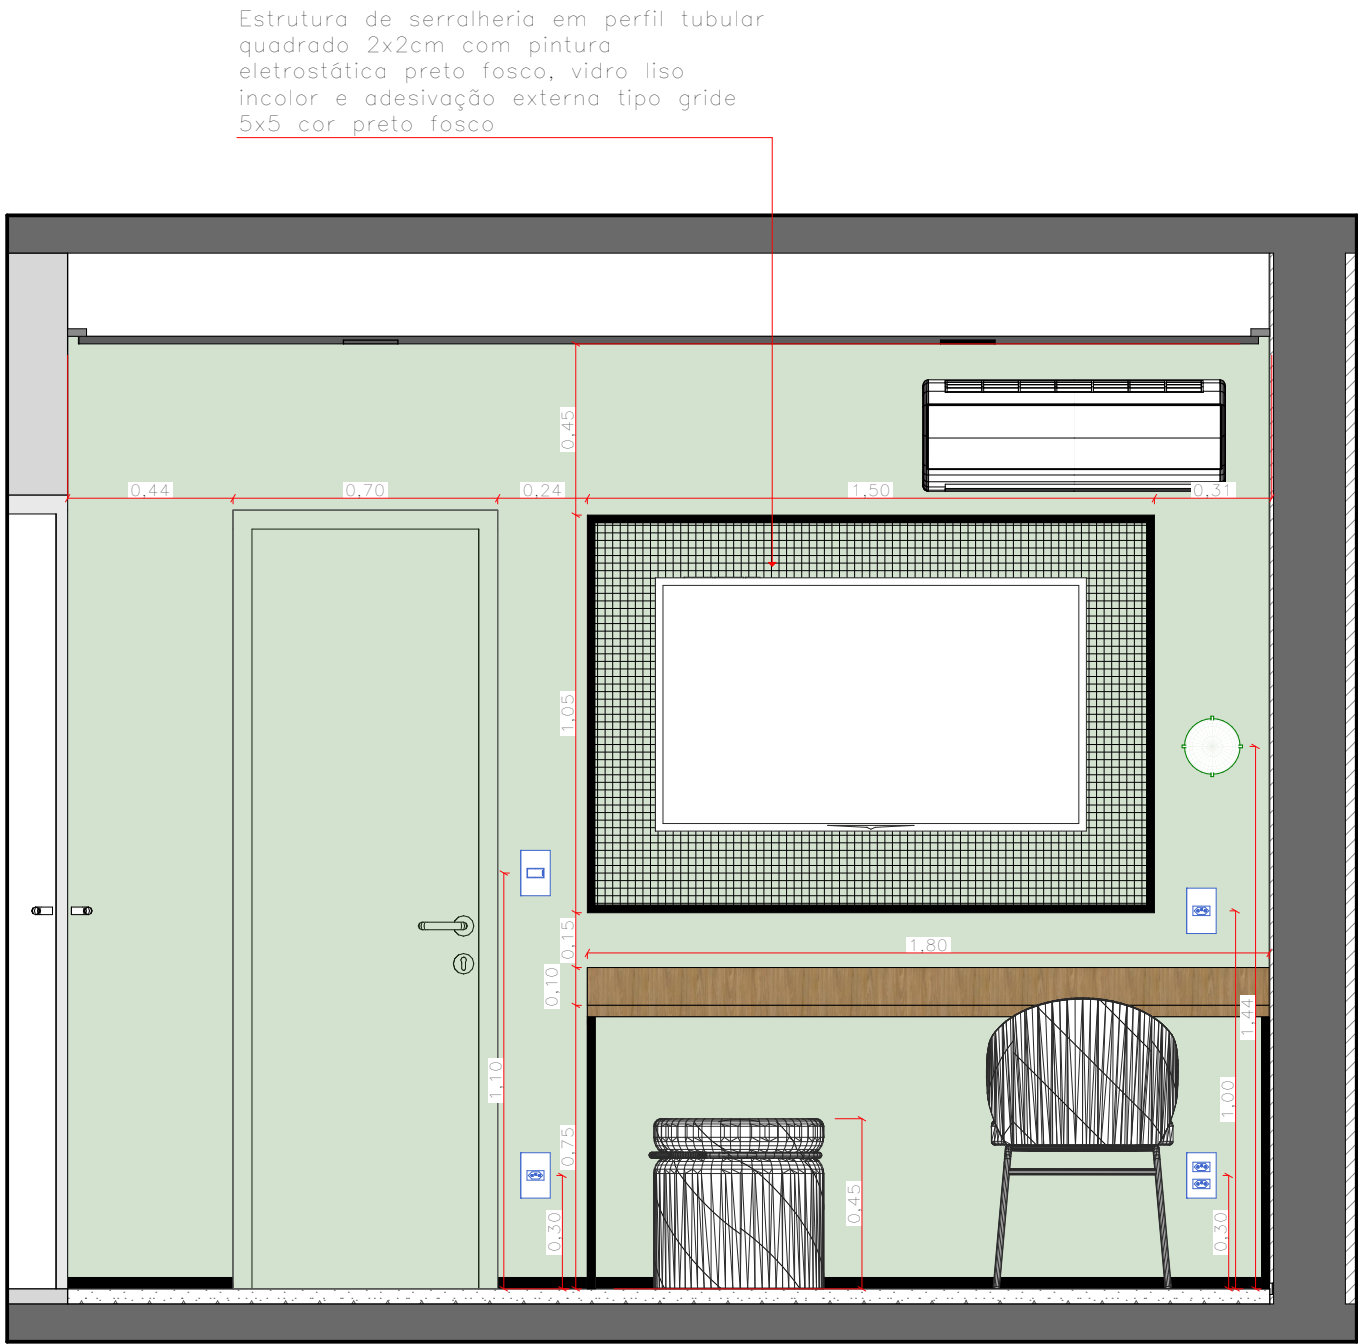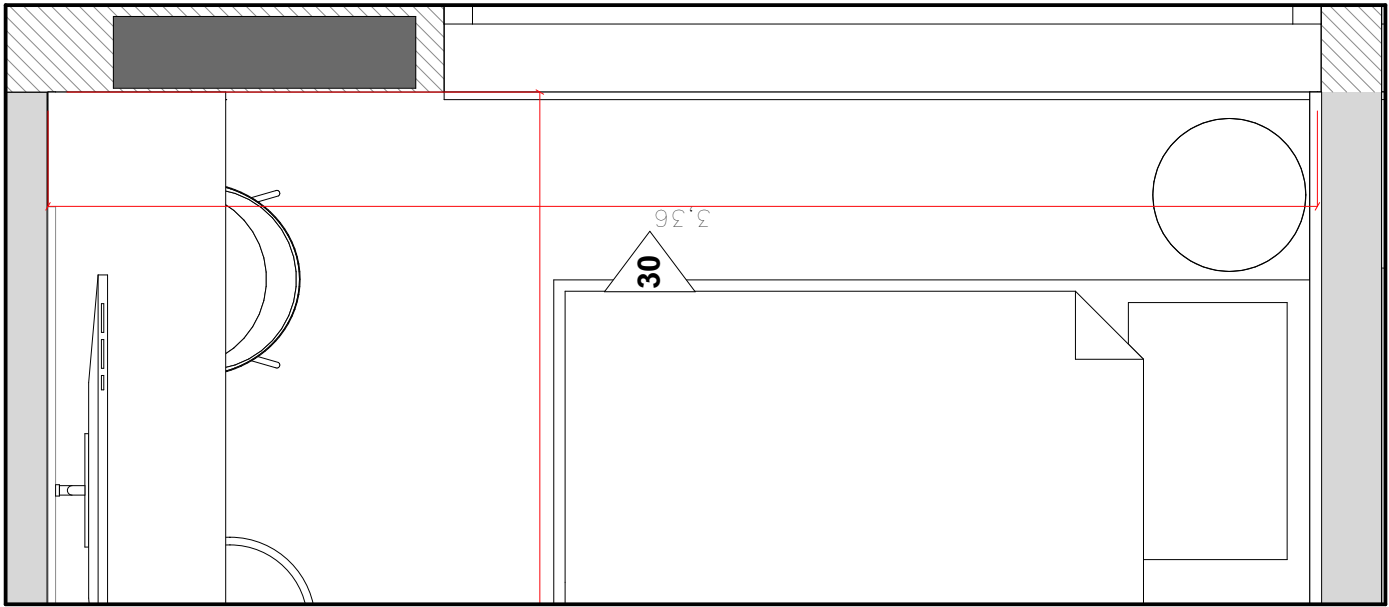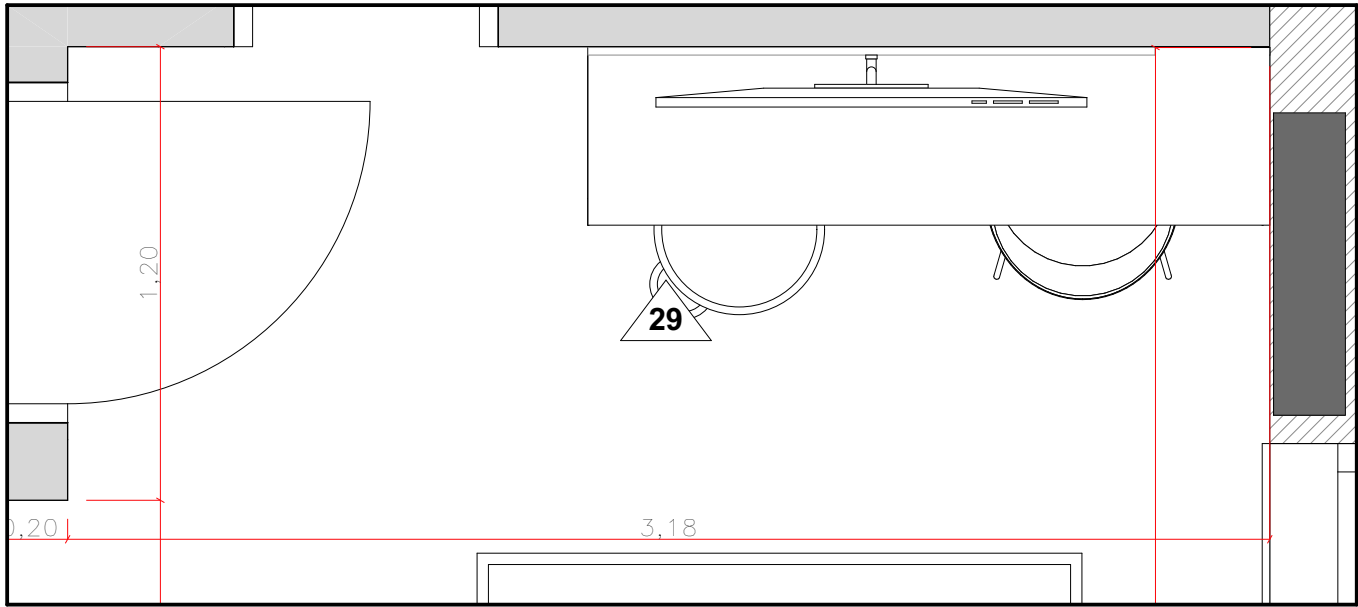

29 VISTA 29 - APTO "D"
Escala: 1:20

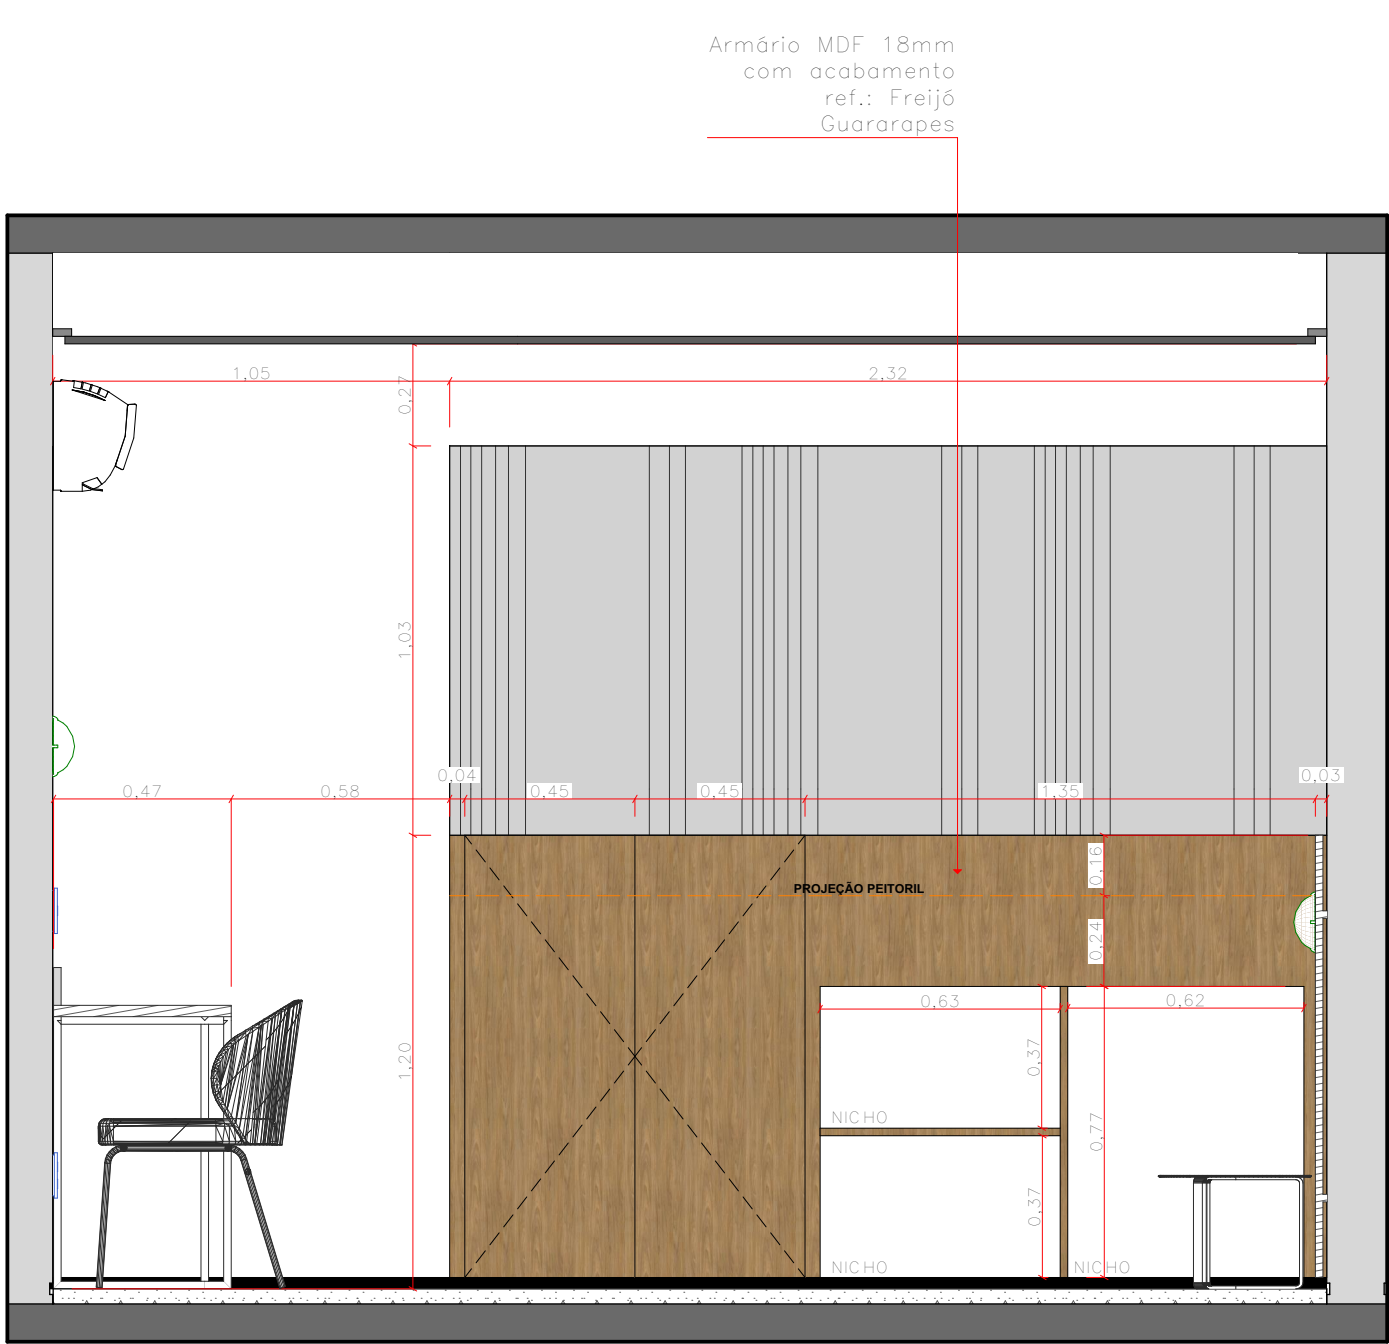

30 VISTA 30 - APTO "D"
Escala: 1:20

Armários e mesas com estrutura metálica em perfil retangular de 20 mm, na cor preta, e tampos em MDF de 20 mm com acabamento Freijó (Guararapes).




OBS.
conferir medidas no local

REV.	DATA	VISTO	DESCRIÇÃO
00	10/11/2025		Emissão Inicial
01	12/12/2025		Inclusão de Vista Interna nº 10.
02			

CLIENTE COZZY VERGUEIRO	OBRA CORPORATIVO
LOCAL Rua Vergueiro, 3135.	ASSUNTO Liberado Obra
ASSUNTO VISTAS - APTO "D"	CONTROLE N.º 440
VERIFICADO POR Mariana	DESENHO Washington
ESCALA INDICADA	FOLHA 38/85
	REVISÃO 01


kaleidoscope

Rua Dr Virgilio de Carvalho
Pinto, 415 - Pinheiros, São Paulo (SP)
Telefone: (11) 3061-0523
<http://www.kaleidoscope.net.br>
projetos@kaleidoscope.net.br

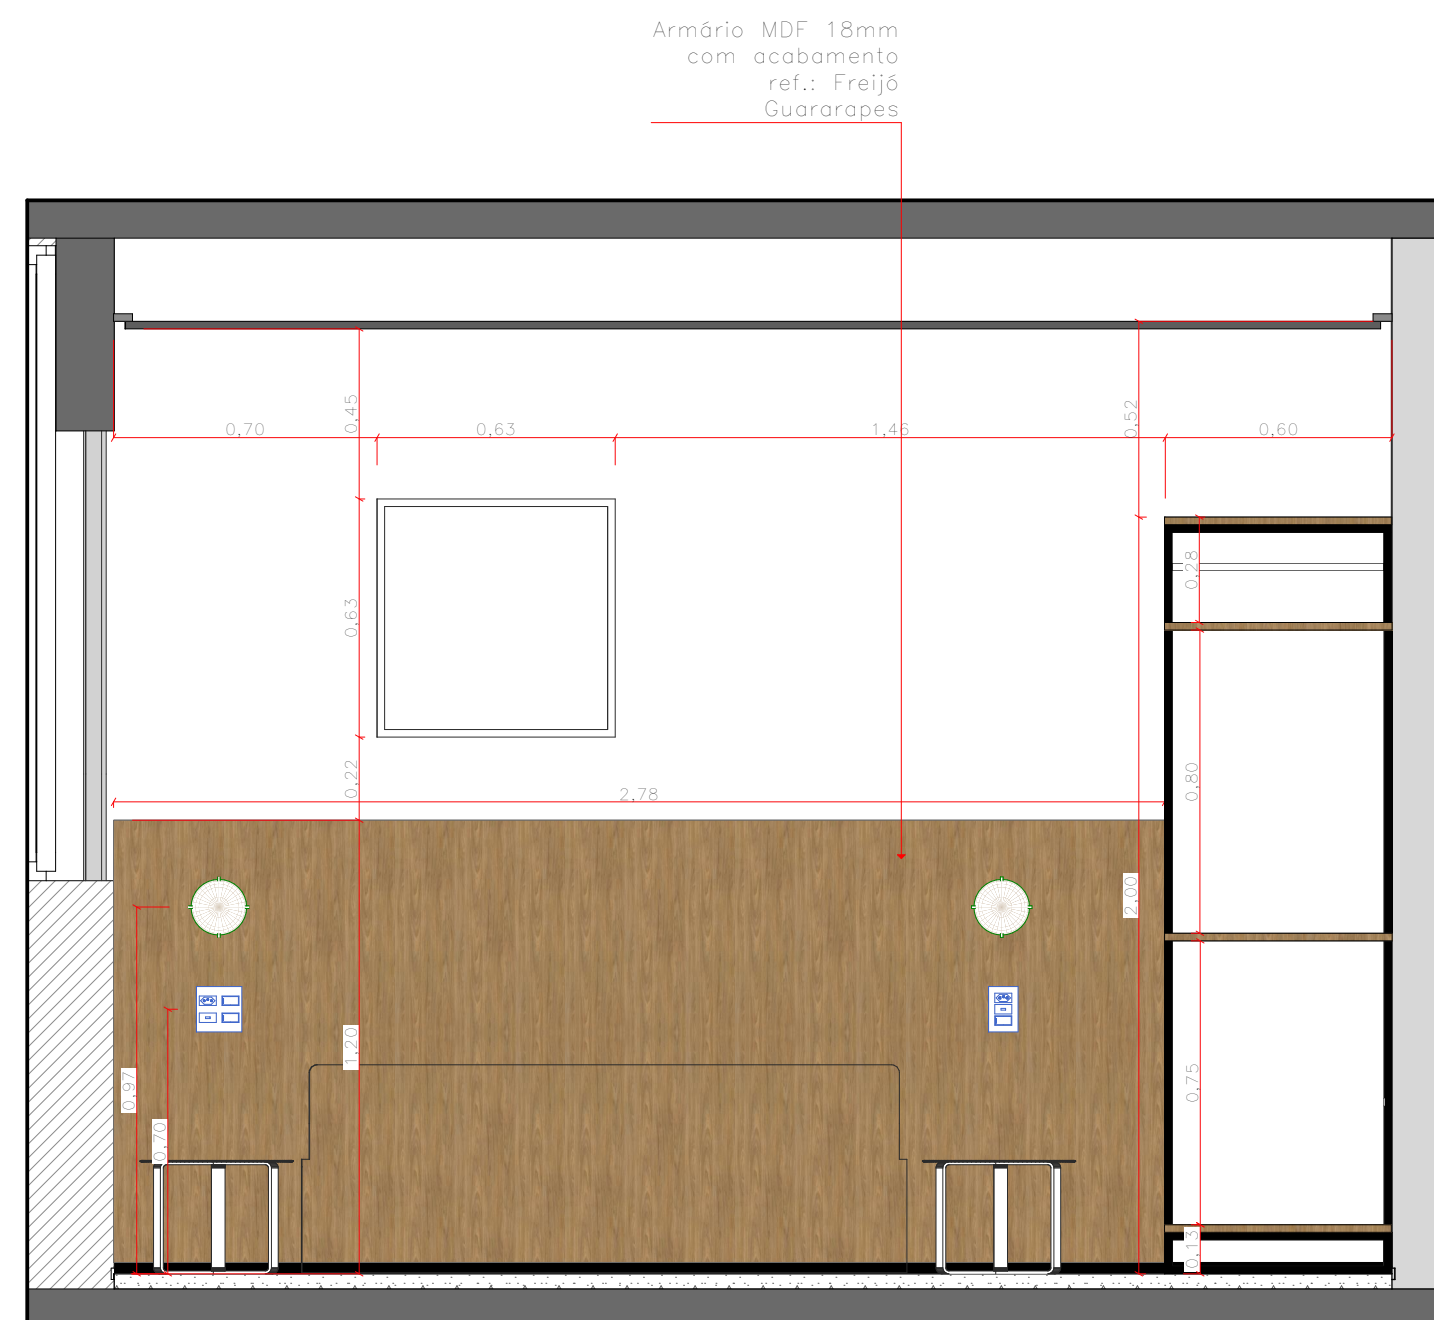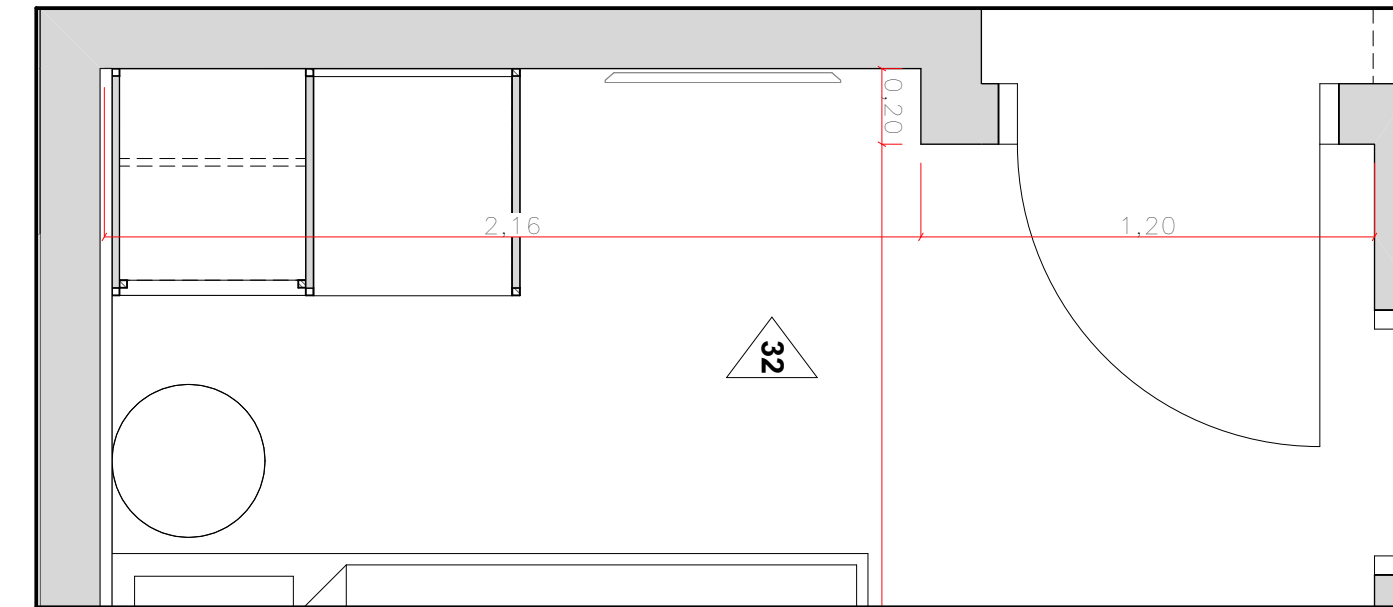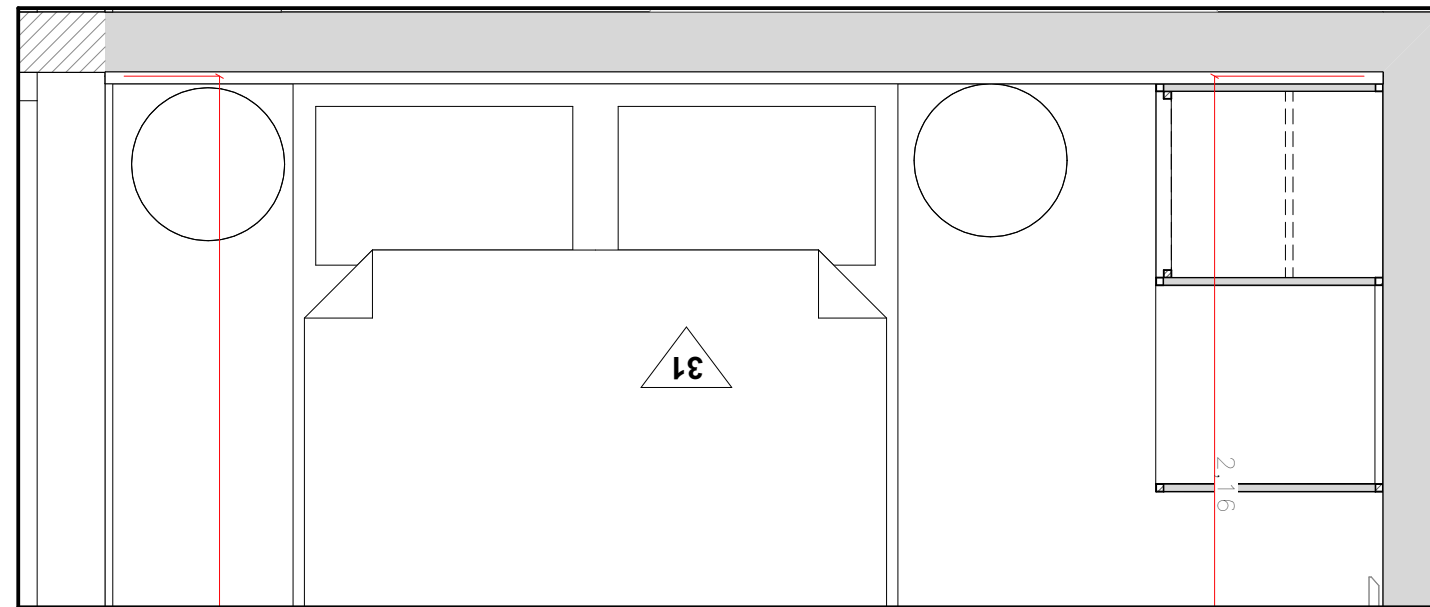

31 VISTA 31 - APTO "D"

Escala: 1:20

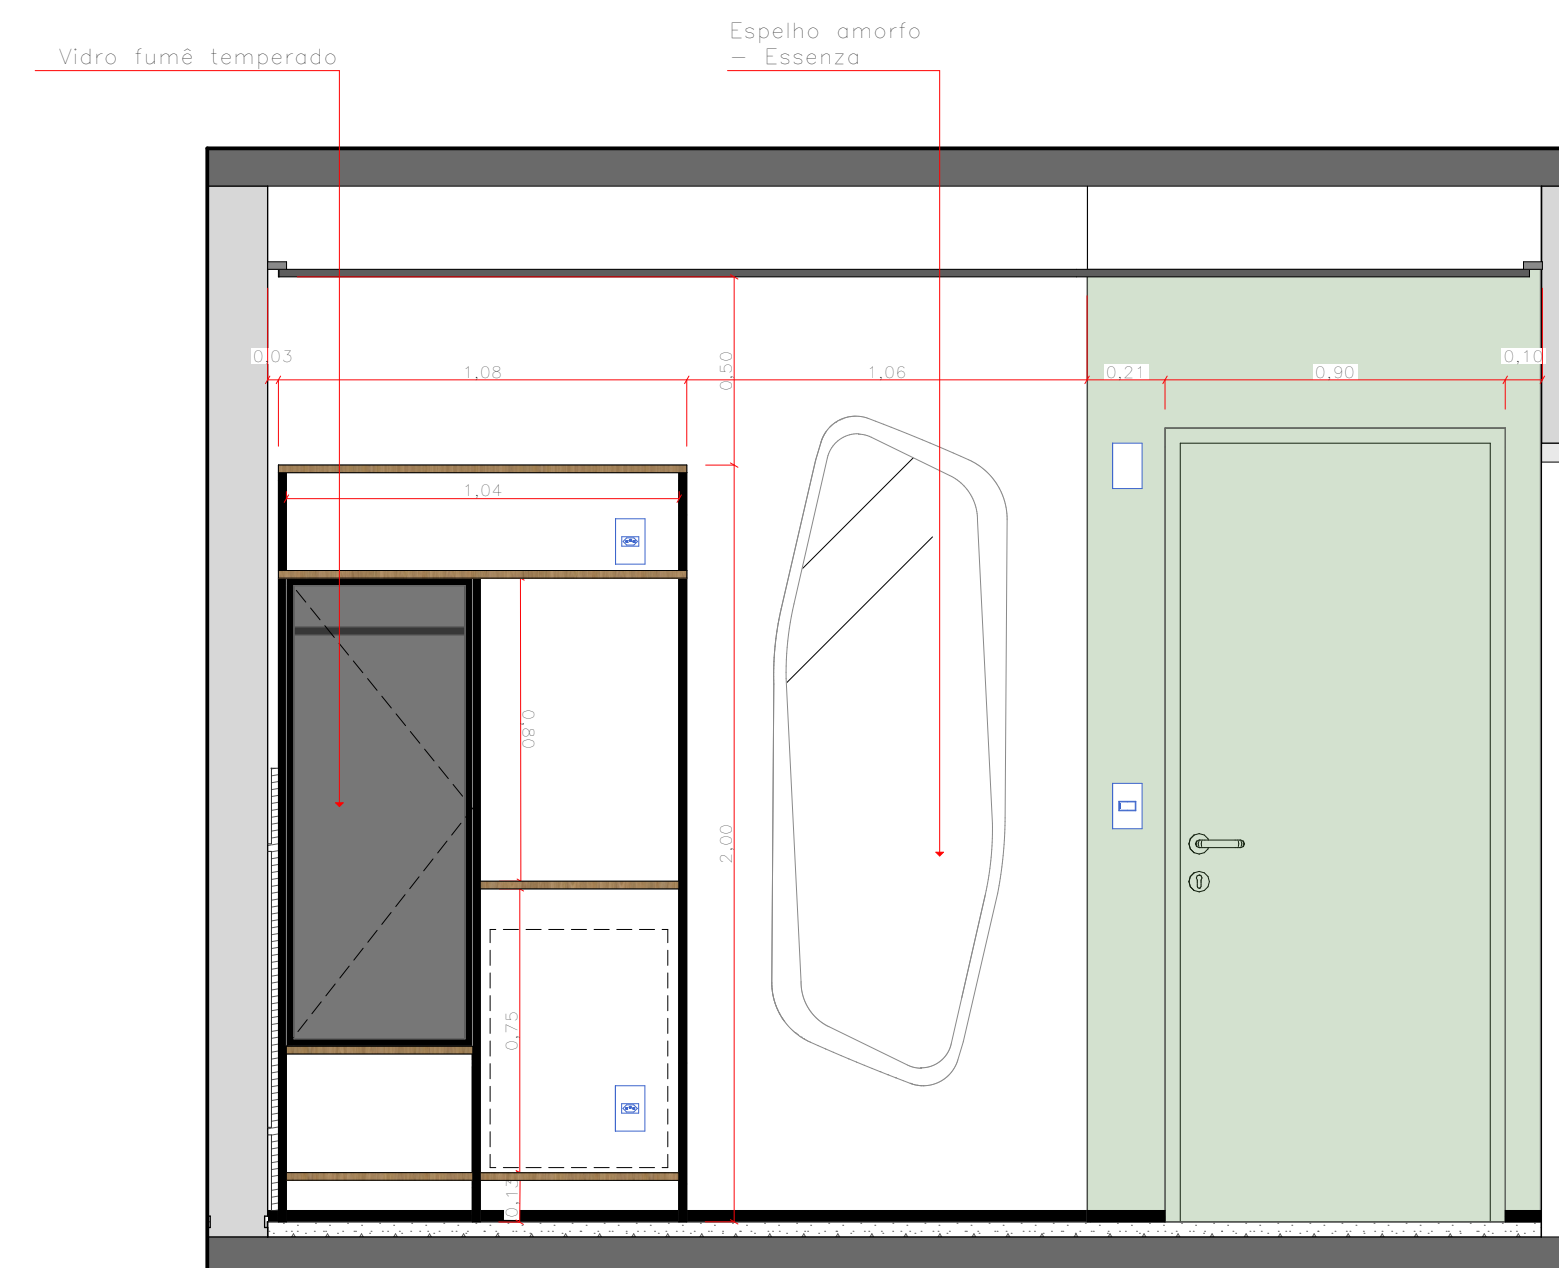

32 VISTA 32 - APTO "D"

Escala: 1:20

Armários e mesas com estrutura metálica em perfil retangular de 20 mm, na cor preta, e tampos em MDF de 20 mm com acabamento Freijó (Guararapes).



OBS.
conferir medidas no local

REV.	DATA	VISTO	DESCRIÇÃO
00	10/11/2025		Emissão Inicial
01	12/12/2025		Inclusão de Vista Interna nº 10.
02			


CLIENTE COZZY VERGUEIRO		OBRA CORPORATIVO	
LOCAL Rua Vergueiro, 3135.		ASSUNTO Liberado Obra	
ASSUNTO VISTAS - APTO 04		CONTROLE N.º 440	DATA 16/12/2025
VERIFICADO POR Mariana	DESENHO Washington	ESCALA INDICADA	FOLHA 39/85
			REVISAO 01

|kaleidoscope|


Rua Dr Virgílio de Carvalho
Pinto, 415 - Pinheiros, São Paulo (SP)
Telefone: (11) 3061-0523
<http://www.kaleidoscope.net.br>
projetos@kaleidoscope.net.br

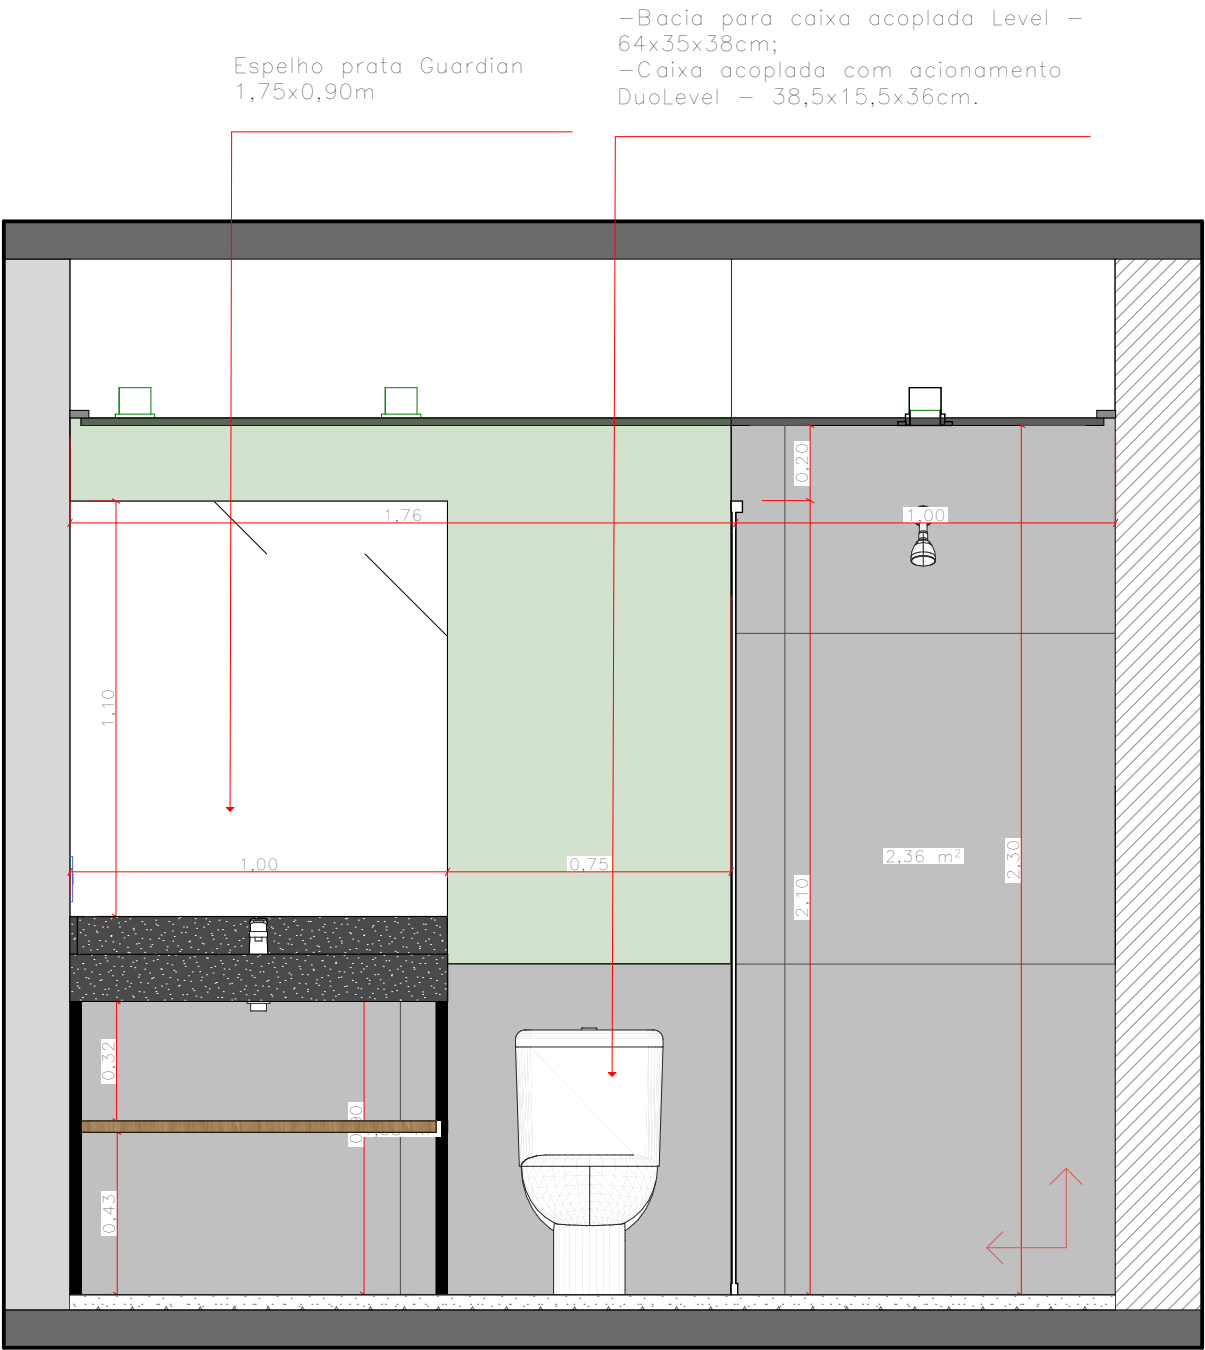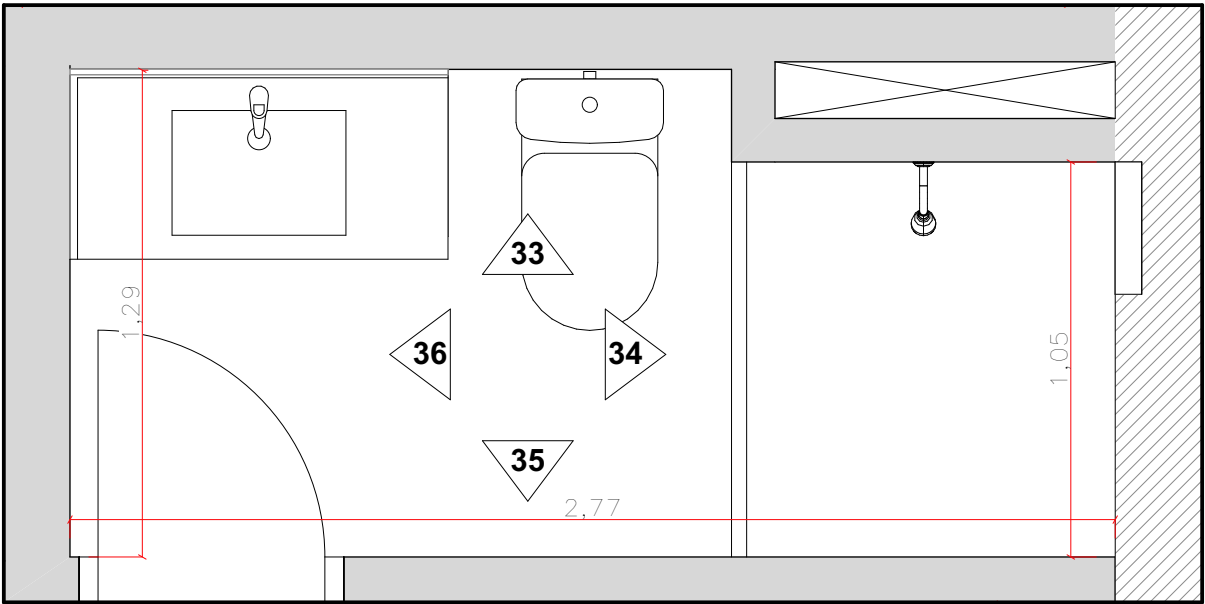


33 VISTA 33 - BANHO "D"
Escala: 1:20

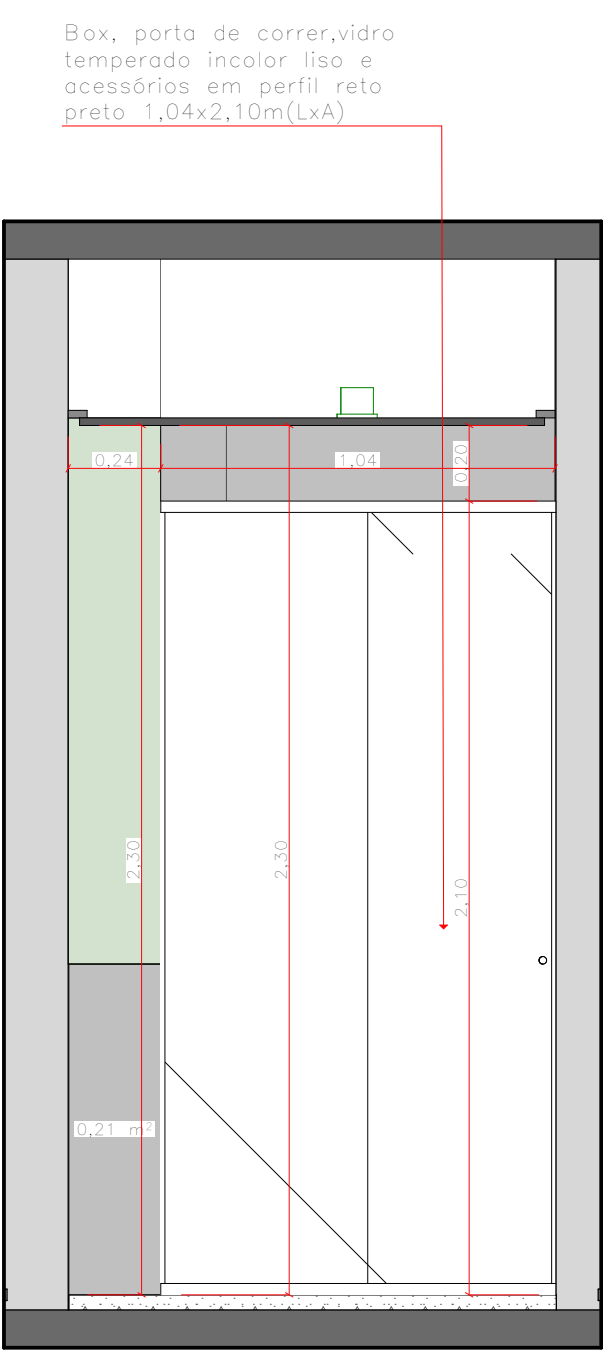

34 VISTA 34 - BANHO "D"
Escala: 1:20

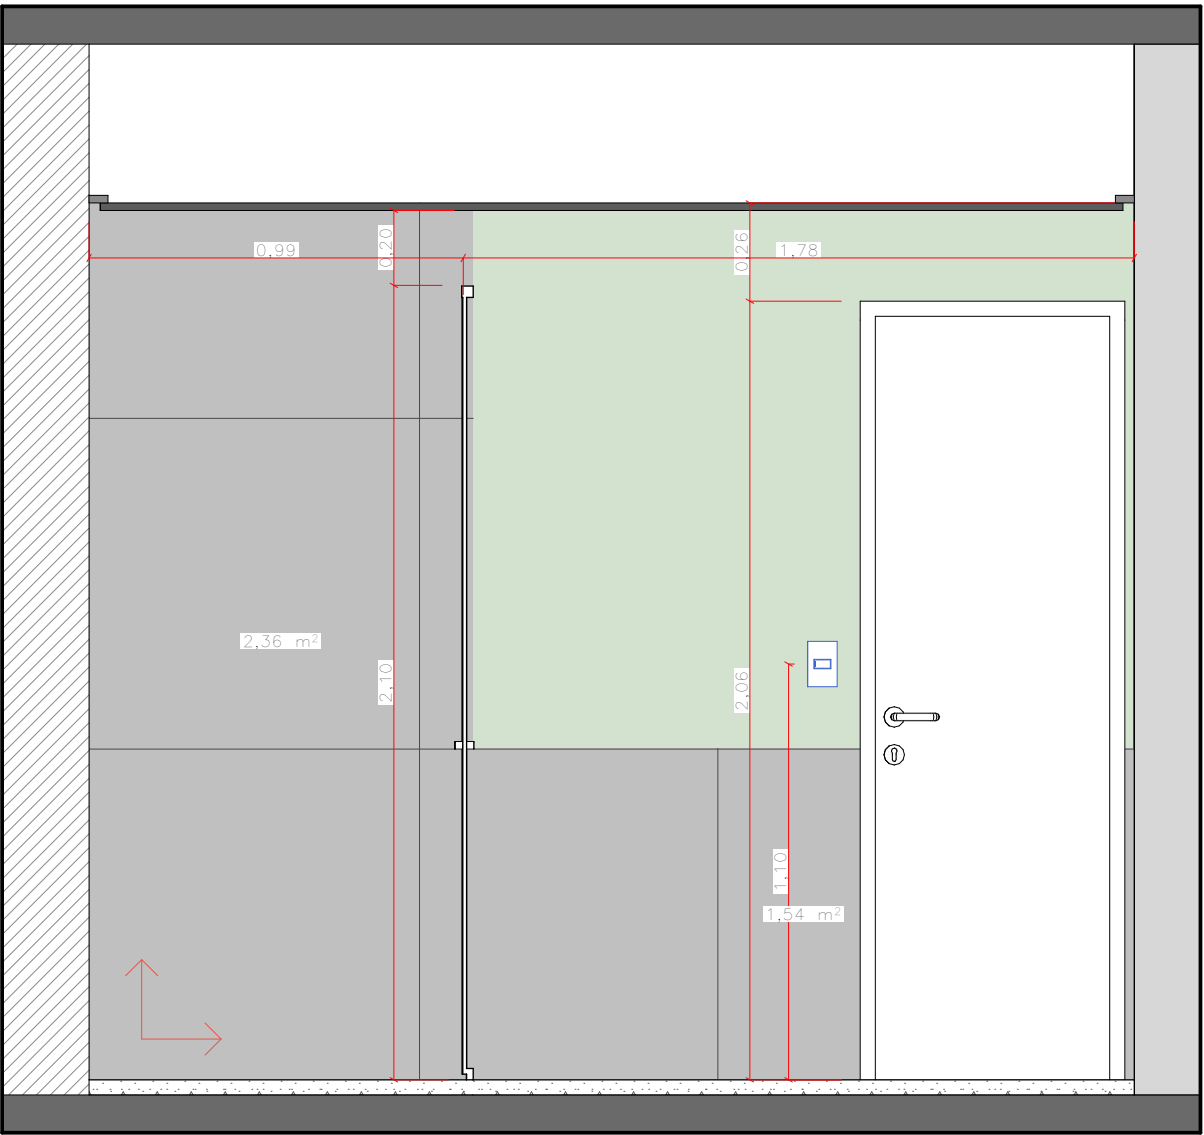

35 VISTA 35 - BANHO "D"
Escala: 1:20

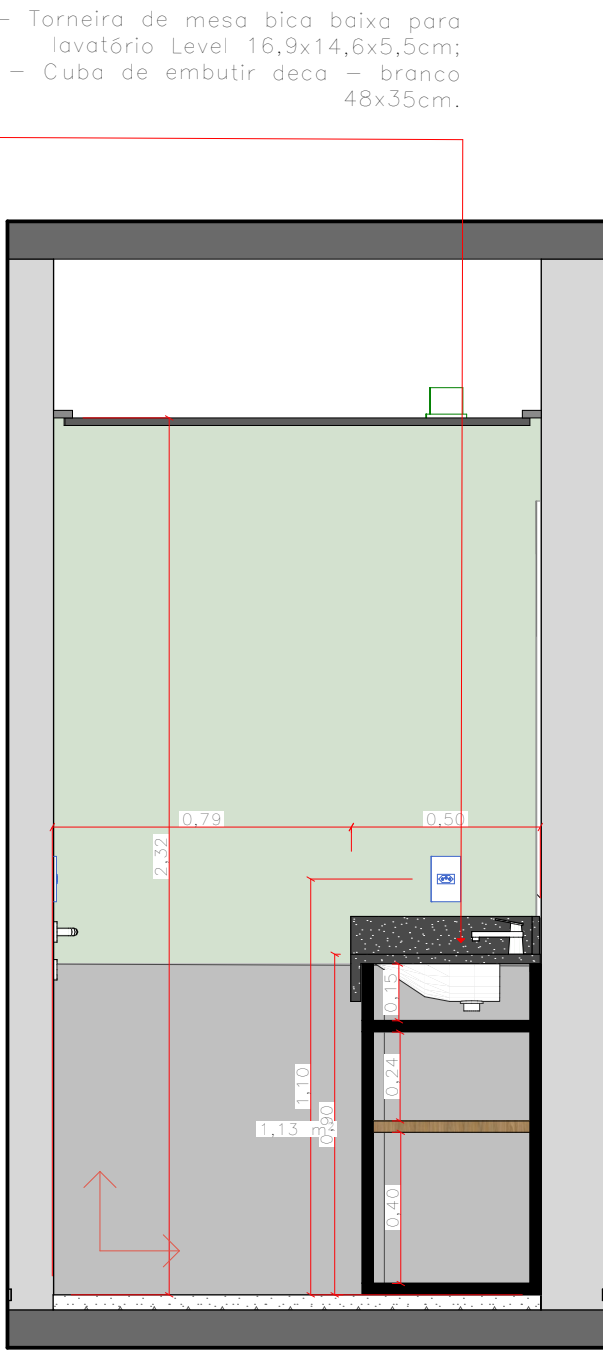

36 VISTA 36 - BANHO "D"
Escala: 1:20

OBS.
conferir medidas no local


REV.	DATA	VISTO	DESCRIÇÃO
00	10/11/2025		Emissão Inicial
01	12/12/2025		Inclusão de Vista Interna nº 10.
02			

CLIENTE
COZZY VERGUEIRO
LOCAL
Rua Vergueiro, 3135.
ASSUNTO
VISTAS - BANHO "D"

OBRA
CORPORATIVO
ASSUNTO
Liberado Obra
CONTOLE N.º
440

DATA
16/12/2025
ESCALA
INDICADA
FOLHA
40/85
REVISÃO
01

kaleidoscope
Rua Dr Virgilio de Carvalho
Pinto, 415 - Pinheiros, São Paulo (SP)
Telefone: (11) 3061-0523
http://www.kaleidoscope.net.br
projetos@kaleidoscope.net.br

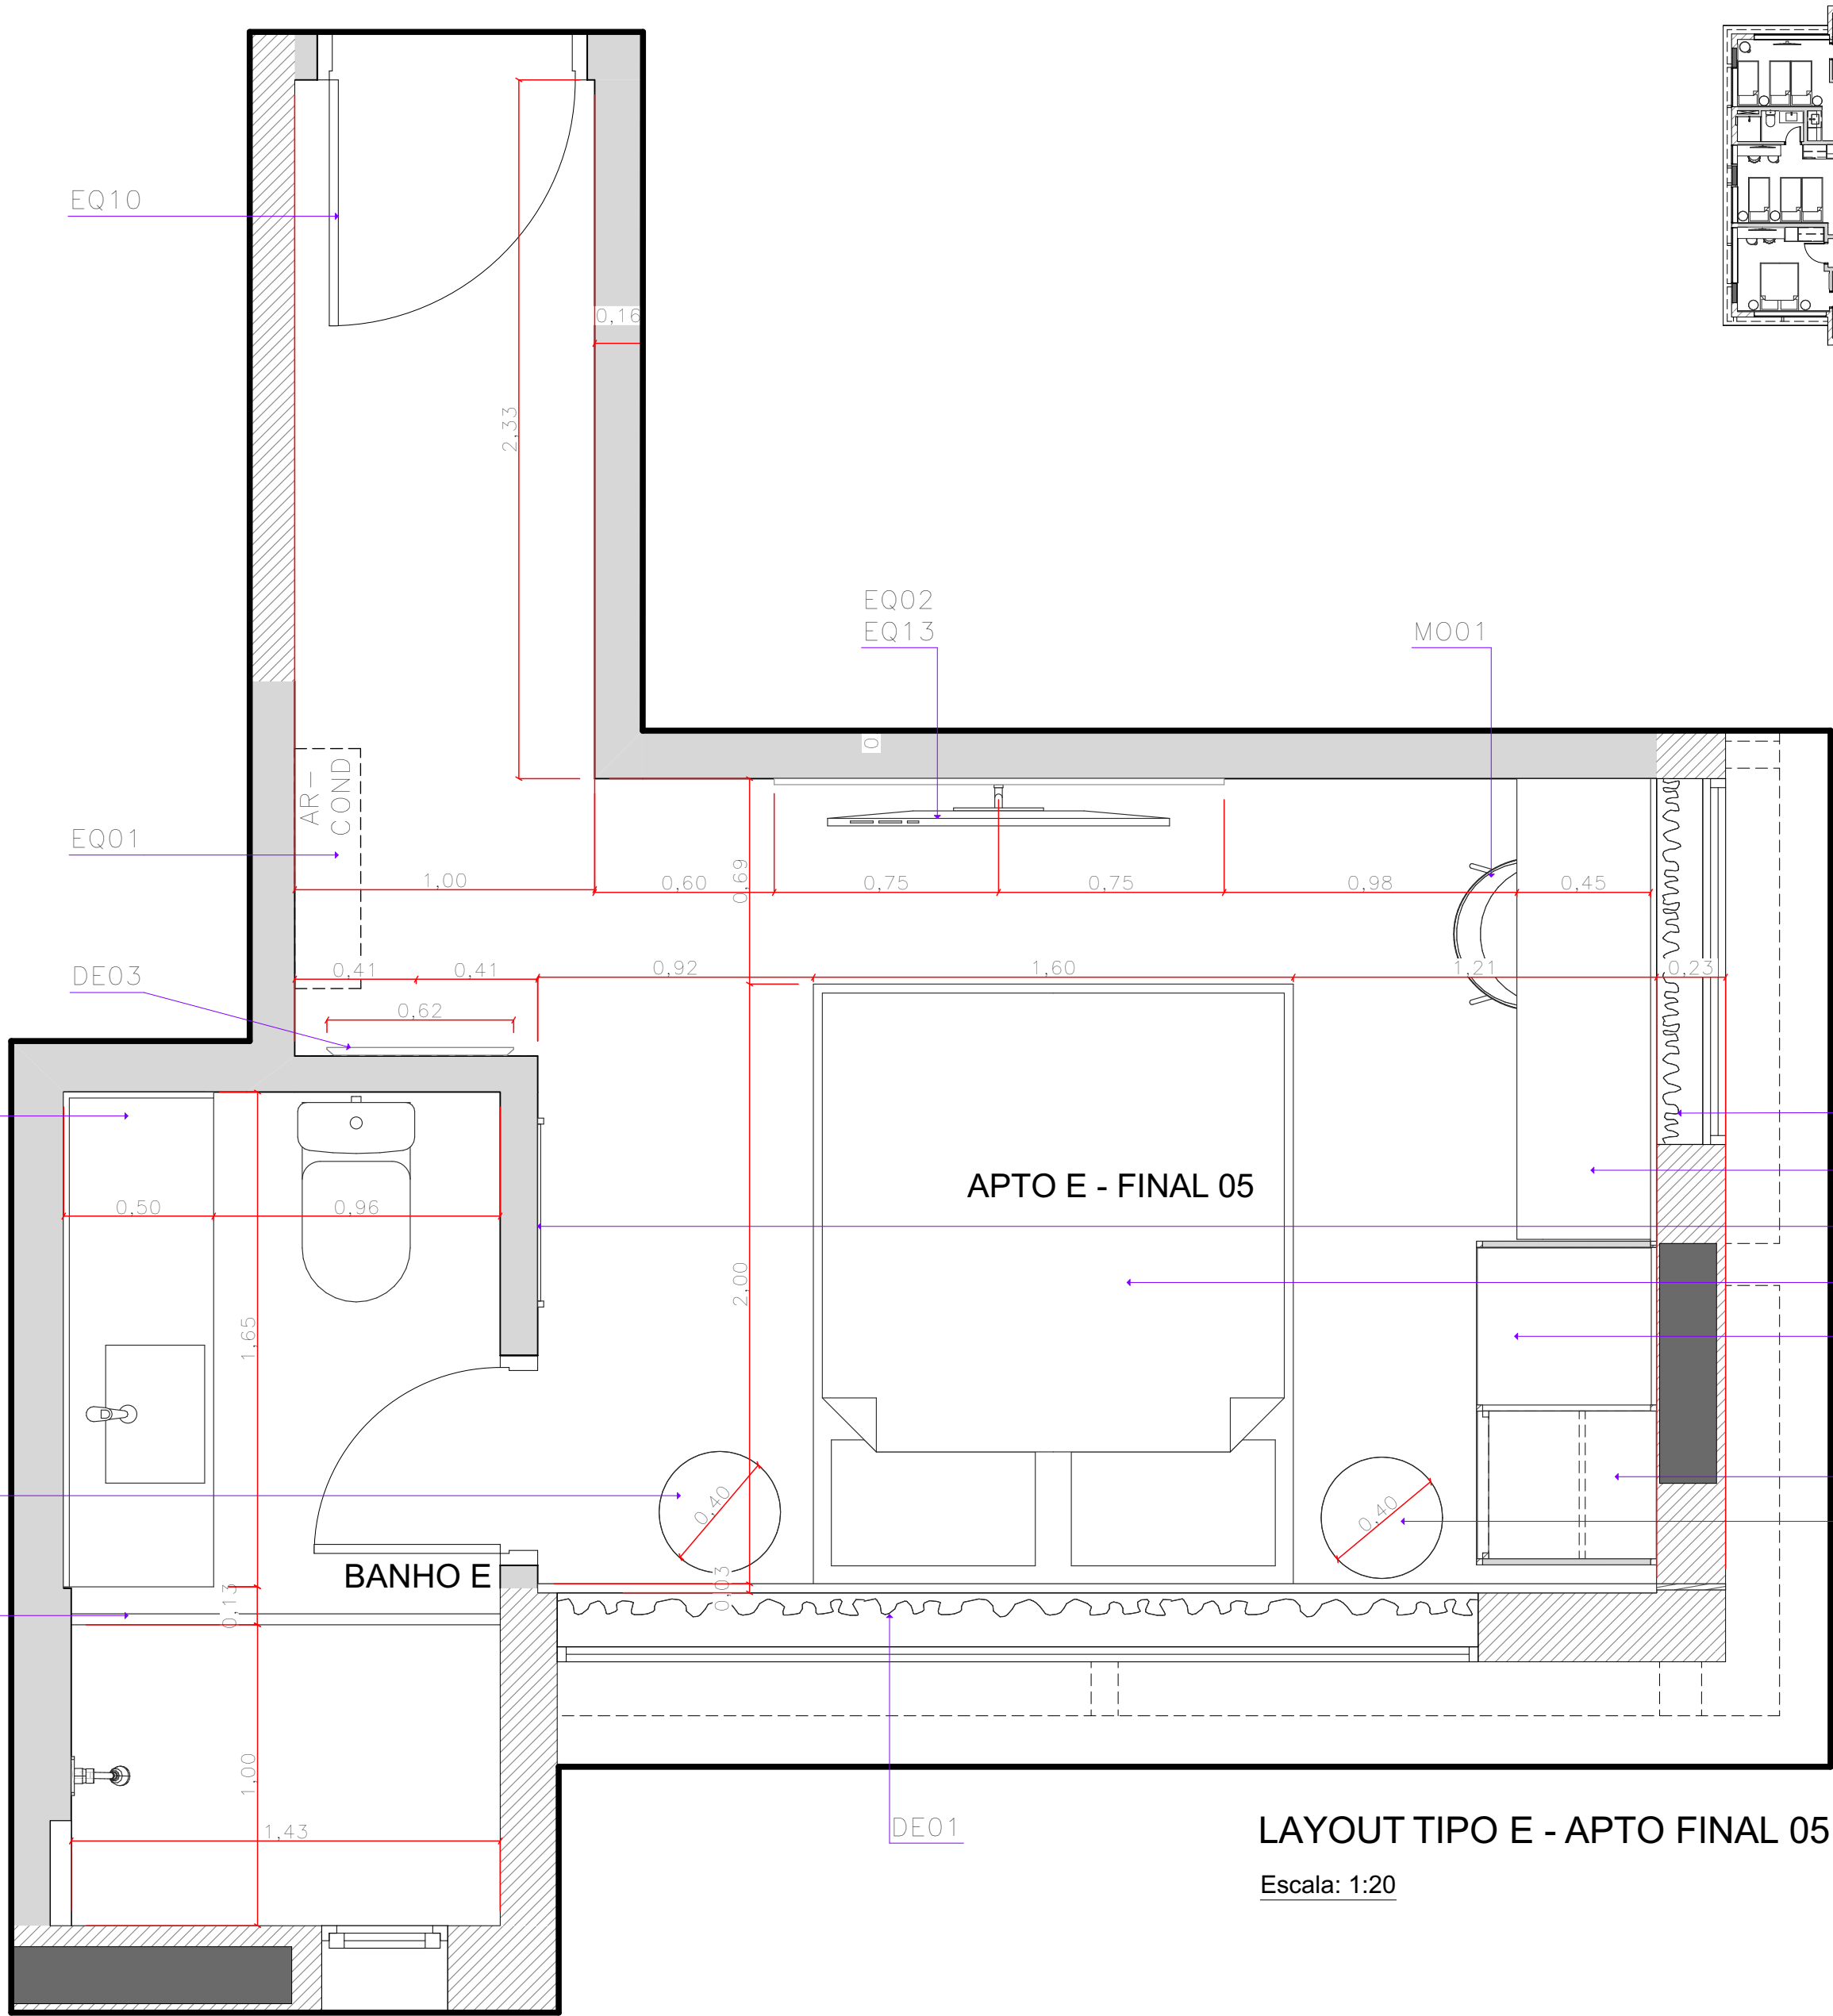

LAYOUT TIPO E - APTO FINAL 05
Escala: 1:20

SÍMBOLO	FOTO	DESCRIÇÃO	QTDE.
EQUIPAMENTO			
EQ01		Equipamento Split Inverter LG, Midea, Carrier ou Hitachi	
EQ02		Smart TV LG ou Samsung 50"	
EQ03		Frigobar	
EQ04		Cooktop Indução Embutido 2 Bocas Brastemp ou Tramontina	
EQ05		Microondas Consul 20L CMO20BF cor inox	
EQ06		Cafeteira Nespresso Mini cor preto	
EQ07		Grill Britania Saúde cor Inox	
EQ08		Secador de Cabelo com ar quente e frio 1800 W KB-SDC-800-18 - KENBY	
EQ09		Passadeira Vaporizador Portátil BDV2000V 1200W	
EQ10		Fechadura Digital de Embutir com Maçaneta IFR 3000 Intelbras	
EQ11		Filtro purificador de água sob bancada, Planeta Água Pure9 ou similar	
EQ12		Suporte Articulado Móvel 22-65 Monster Braço Longo 65,9cm - cor preto	
EQ13		Conversor digital + antena interna ou decoder tv a cabo (vivo)	
EQ14		Suporte de Teto para TV 32 a 75 Giratório CTS946	
EQ15		Echo Pop (Geração mais recente) Smart speaker compacto com som envolvente e Alexa Cor Preta	

MOBILIÁRIO			
MO01		Cadeira 50x55x77 (LxCxA)	
MO02		Conjunto Box + Colchão Hotel Beautyrest Simmons Solteiro	
MO03		Puff - ø420 x 450	
MO04		Mesa lateral redonda em aço carbono pintado de preto fosco Ø40cm x h60cm Prodomo Design	
MO05		Conjunto Box + Colchão Hotel Beautyrest Simmons Queen	

DECORAÇÃO			
DE01		Cortina Backout dublado Linho Cinza, trilho triplo suíço de sobrepôr em alumínio branco. Prega macho rasa.	
DE02		Quadro 63x63cm com moldura em madeira preta ARTIMAGE	
DE03		Espelho Amorfo - 620x25x1800 (LxCxA) - Acabamento Laminado de Madeira: Nogueira - Essenza	
DE04		Conjunto de 2 ganchos metal areia - CasaMind ou similar	

ACESSÓRIOS			
AC01		Box, porta de correr, vidro temperado incolor liso e acessórios em perfil reto preto 1,43x2,10m(LxA)	01 un


OBS.
conferir medidas no local

REV.	DATA	VISTO	DESCRIÇÃO
00	10/11/2025		Emissão Inicial
01	12/12/2025		Inclusão de Vista Interna nº 10.
02			

CLIENTE COZZY VERGUEIRO		OBRA CORPORATIVO	
LOCAL Rua Vergueiro, 3135.		ASSUNTO Liberado Obra	
ASSUNTO PLANTA DE LAYOUT TIPO E - APTO FINAL 05		CONTROLE N.º DATA 440 16/12/2025	
VERIFICADO POR Mariana	DESENHO Washington	ESCALA INDICADA	FOLHA 41/85
		REVISÃO 01	

kaleidoscope

Rua Dr Virgilio de Carvalho
Pinto, 415 - Pinheiros, São Paulo (SP)
Telefone: (11) 3061-0523
http://www.kaleidoscope.net.br
projetos@kaleidoscope.net.br

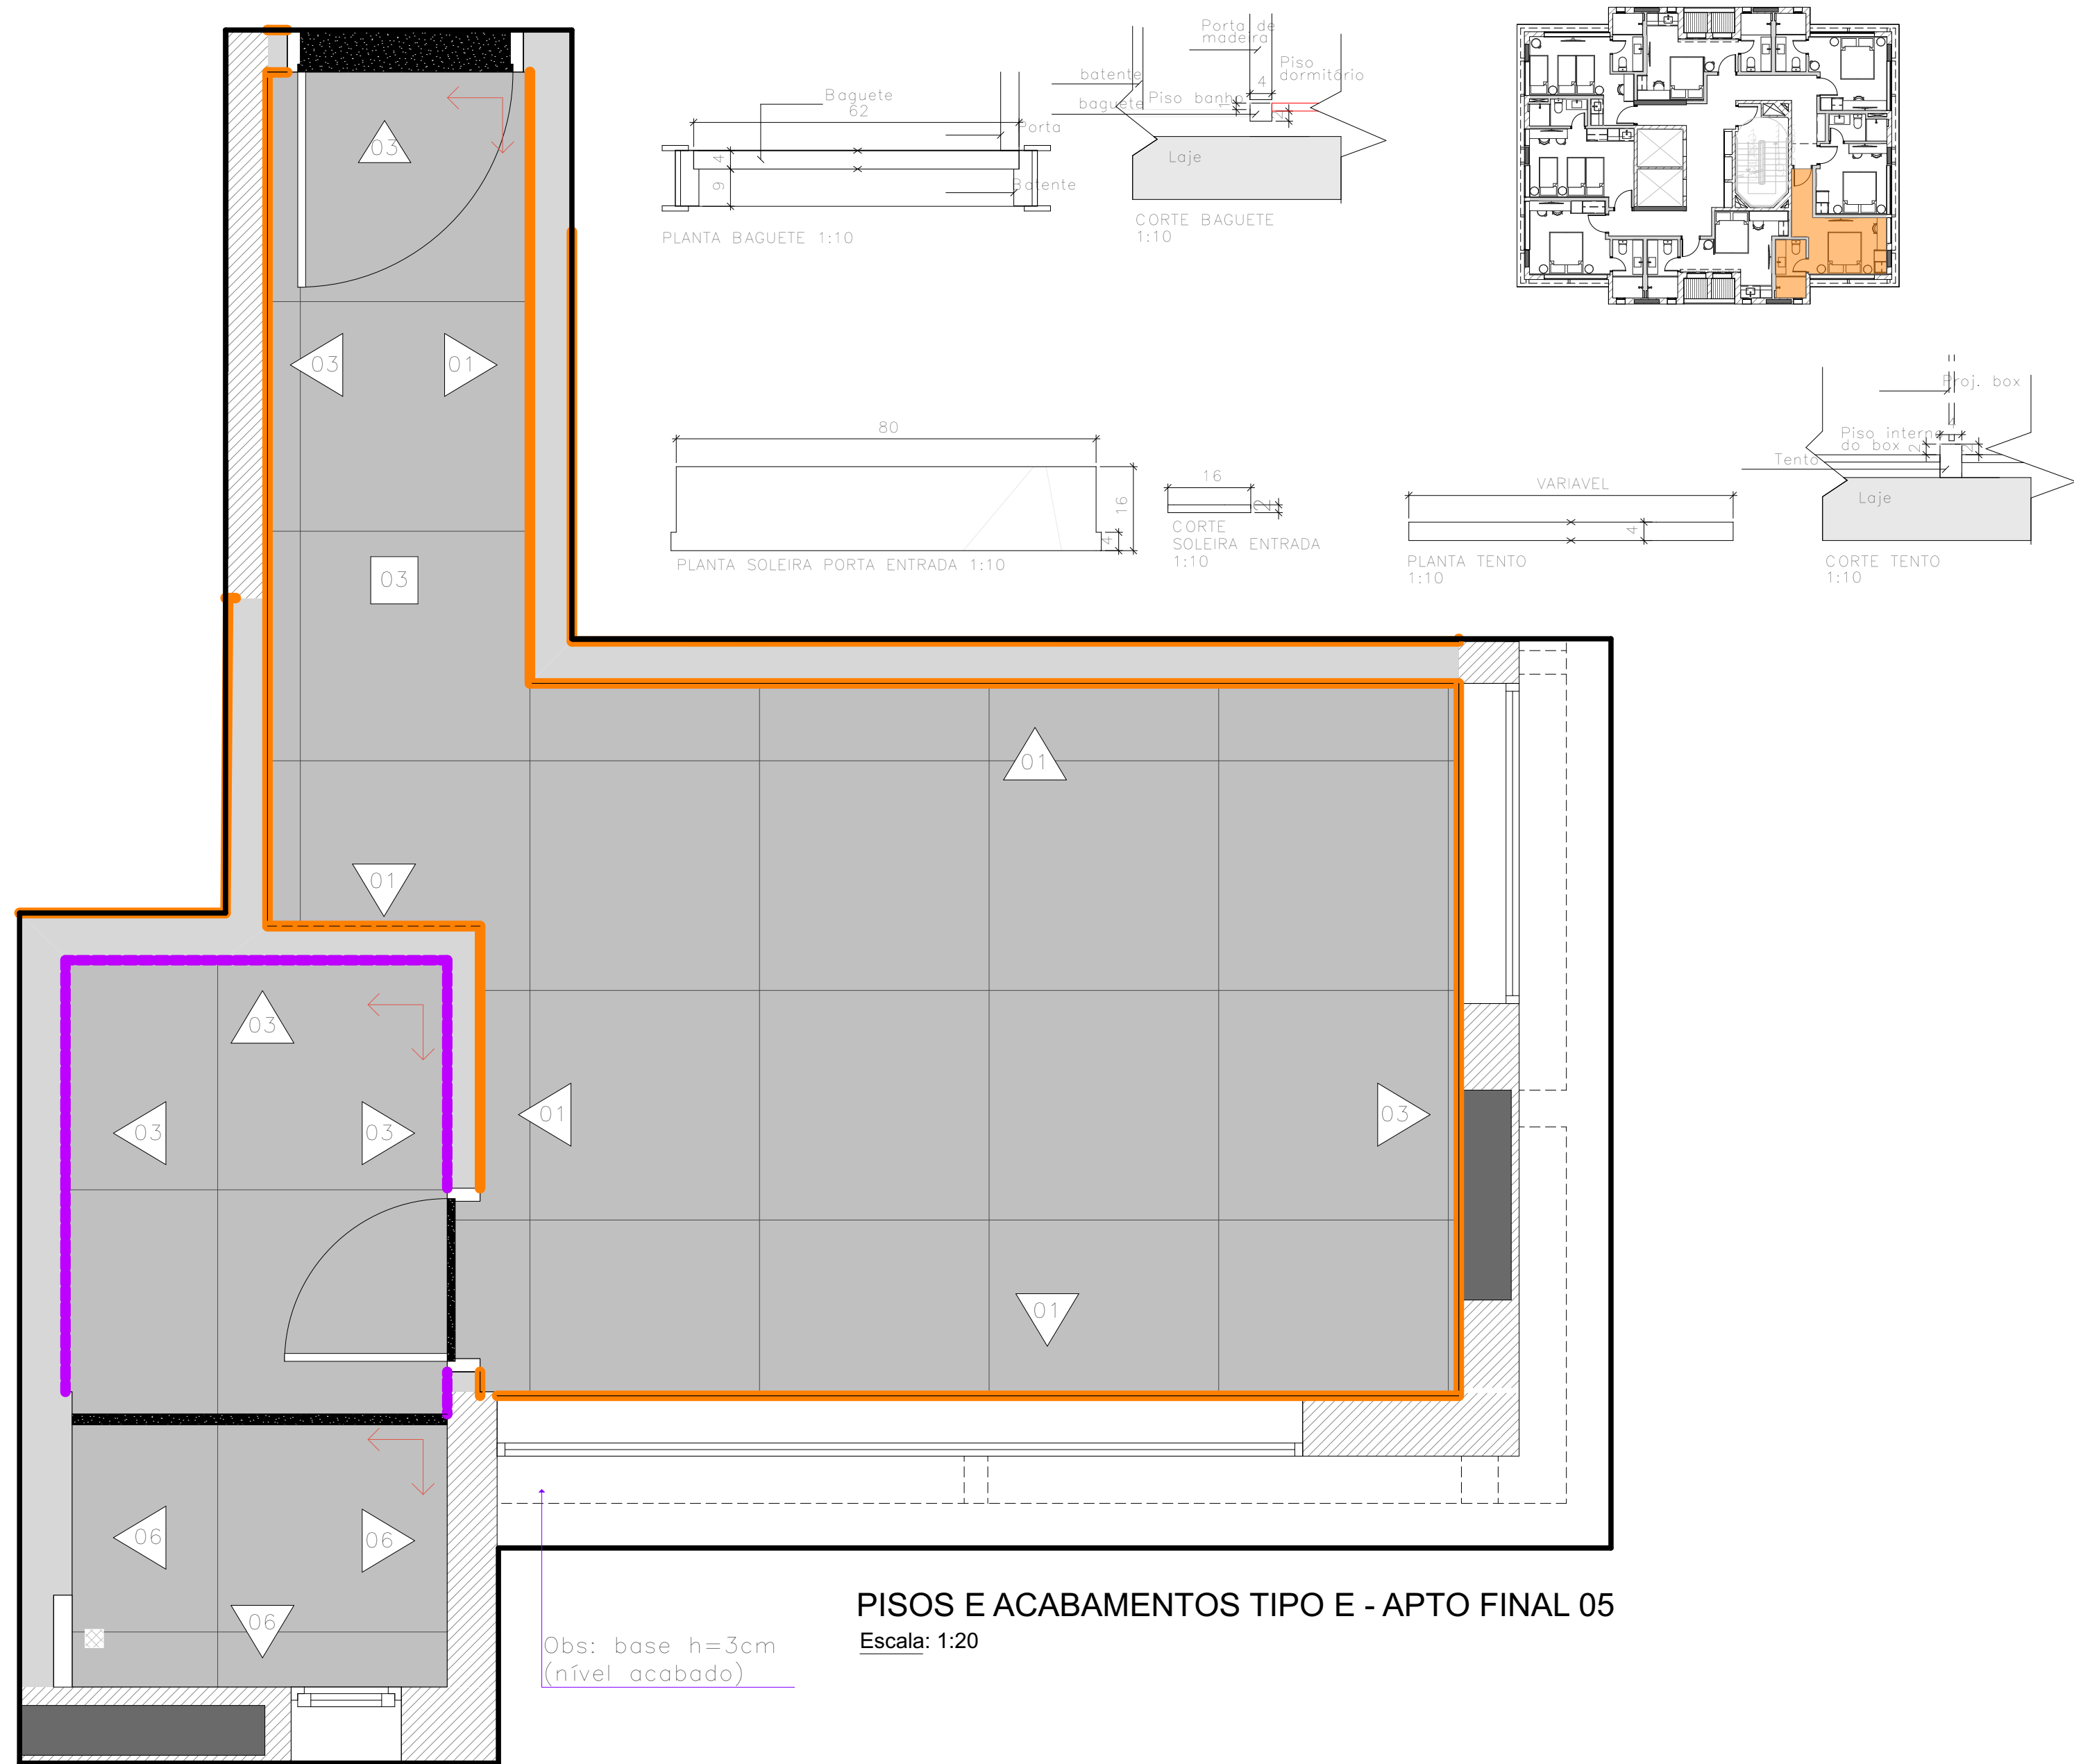

Obs: base h=3cm
(nível acabado)

PISOS E ACABAMENTOS TIPO E - APTO FINAL 05
Escala: 1:20

LEGENDA		
SÍMBOLO	DESCRIÇÃO	QUANTIDADE
Início de paginação		
PISO		
01	Porcelanato 87,7x87,7cm ref.: Downtown SGR NAT - Portinari	- m²
02	Porcelanato 120x120cm ref.: Downtown SGR NAT - Portinari	- m²
03	Piso existente	- m²
PAREDE		
01	Pintura - Cor Branco Puro - Suvinil	-
02	Pintura - Cor Veludo Azul - Suvinil (APTO A - APTO FINAL 01/APTO G - APTO FINAL 07)	-
03	Pintura - Cor Bolsa de Veludo - Suvinil (APTO E - APTO FINAL 05/APTO H - APTO FINAL 08)	-
04	Pintura - Cor Espinafre - Suvinil (APTO B - APTO FINAL 02/APTO D - APTO FINAL 04)	-
05	Pintura - Cor Seiva de Curry - Suvinil (APTO C - APTO FINAL 03/APTO F - APTO FINAL 06)	-
06	Porcelanato 87,5x87,5cm - h=87,5cm	-
07	Porcelanato Natural Make Sgr Bold 4,42x40 Portinari	-
	Porcelanato 87,5x87,5cm - h=87,5cm	-
TETO		
01	Forro de gesso com pintura Cor Branco Puro - Suvinil	-
02	Forro de gesso com pintura Cor Veludo Azul - Suvinil (APTO A - APTO FINAL 01/APTO G - APTO FINAL 07)	-
03	Forro de gesso com pintura Cor Veludo Azul - Suvinil (APTO E - APTO FINAL 05/APTO H - APTO FINAL 08)	-
04	Forro de gesso com pintura Cor Espinafre - Suvinil (APTO B - APTO FINAL 02/APTO D - APTO FINAL 04)	-
05	Forro de gesso com pintura Cor Curry - Suvinil	-
RODAPÉ		
01	Rodapé em poliestireno liso preto - Santa Luzia ou similar - H=3cm	- ML
SOLEIRA E BAGUETE		
	Baguete e Soleira em granito São Gabriel	-
	Ralo oculto	-
- TODOS OS QUANTITATIVOS ESTÃO SEM % DE PERDA. INCLUIR A % DE ACORDO COM O INDICADO PARA CADA PRODUTO		
- CONFERIR PÉ DIREITO NO LOCAL PARA CÁLCULO DOS REVESTIMENTOS DE PAREDE		

OBS.
conferir medidas no local

REV.	DATA	VISTO	DESCRIÇÃO
00	10/11/2025		Emissão Inicial
01	12/12/2025		Inclusão de Vista Interna nº 10.
02			



CLIENTE
COZZY VERGUEIRO
LOCAL
Rua Vergueiro, 3135.
ASSUNTO
PLANTA DE PISOS E ACABAMENTO TIPO E - APTO FINAL 05
VERIFICADO POR
Mariana

OBRA
CORPORATIVO
ASSUNTO
Liberado Obra
CONTOLE N.º
440
DESENHO
Washington

OBRA
CORPORATIVO
ASSUNTO
Liberado Obra
CONTOLE N.º
440
DESENHO
Washington
ESCALA
INDICADA
FOLHA
42/85
REVISÃO
01

kaleidoscope

Rua Dr Virgilio de Carvalho
Pinto, 415 - Pinheiros, São Paulo (SP)
Telefone: (11) 3061-0523
http://www.kaleidoscope.net.br
projetos@kaleidoscope.net.br

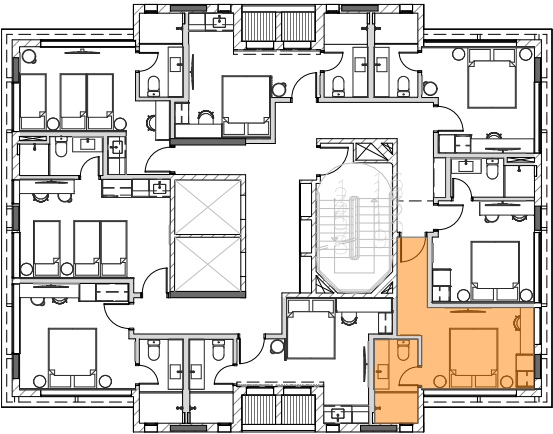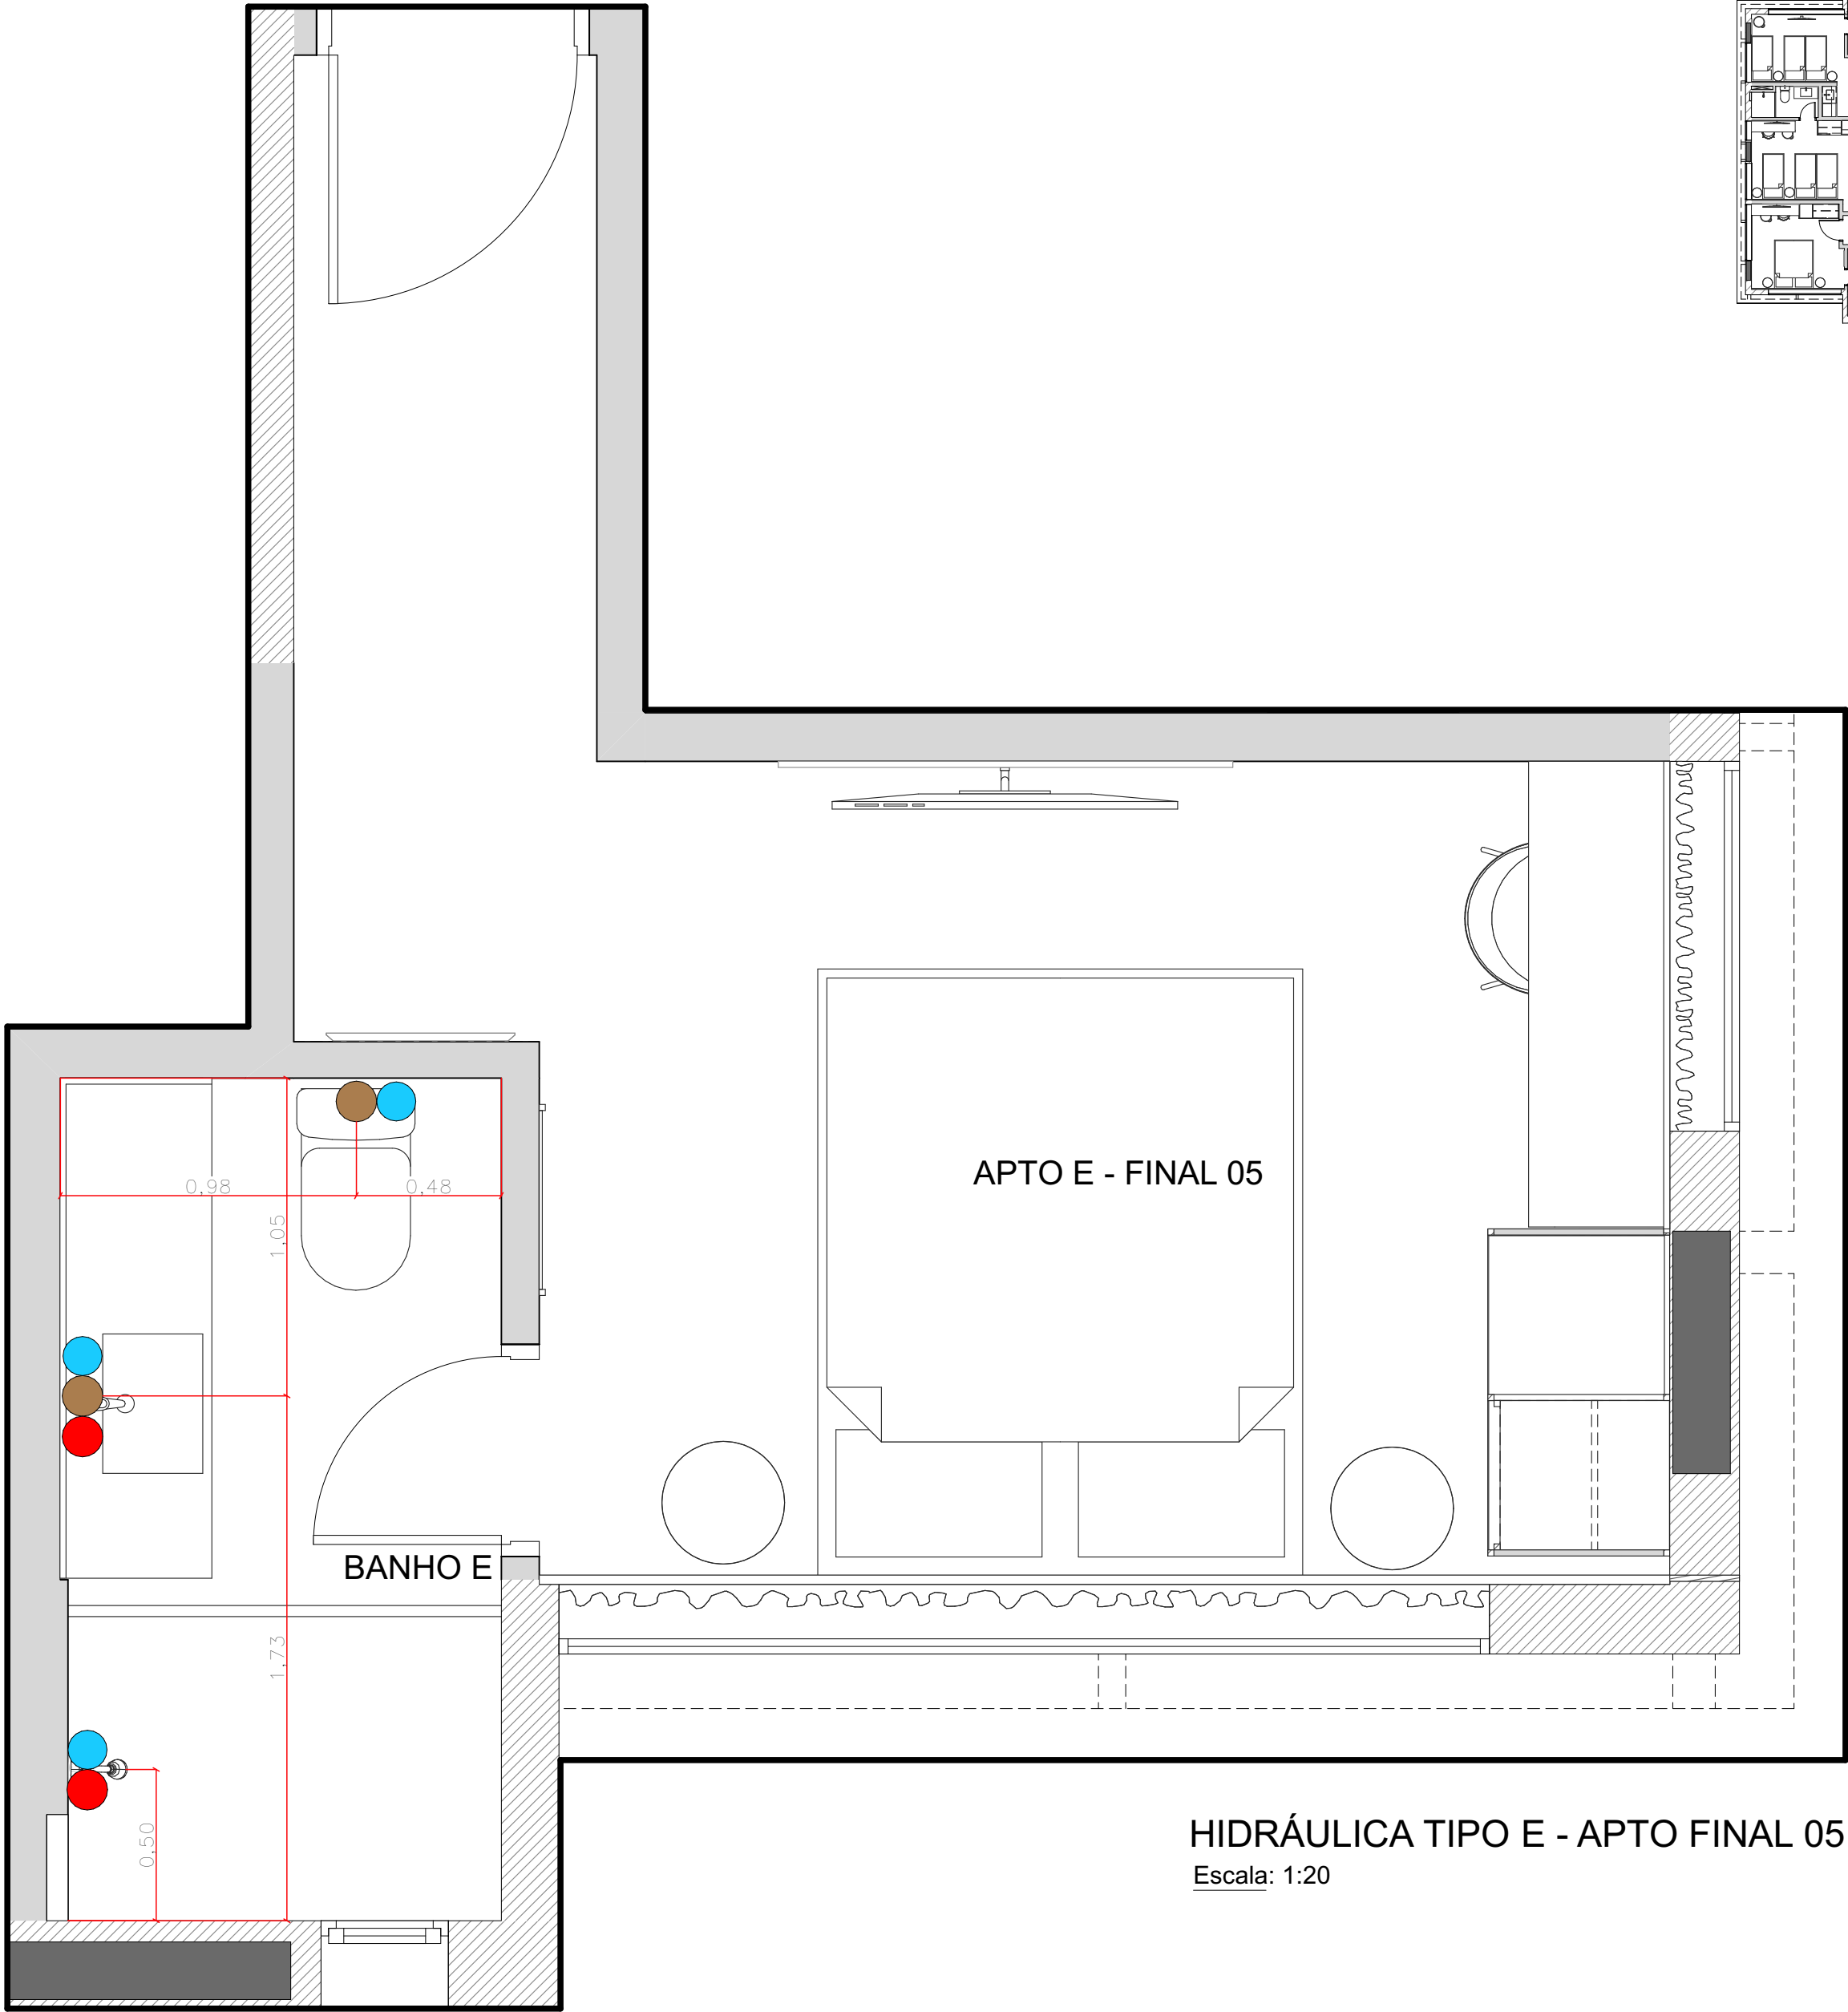


LEGENDA	
SÍMBOLO	DESCRIÇÃO
	Ponto de água quente
	Ponto de água fria
	Ponto de gás
	Ponto de esgoto

HIDRÁULICA TIPO E - APTO FINAL 05
Escala: 1:20

OBS.
conferir medidas no local

REV.	DATA	VISTO	DESCRIÇÃO
00	10/11/2025		Emissão Inicial
01	12/12/2025		Inclusão de Vista Interna nº 10.
02			

CLIENTE COZZY VERGUEIRO		OBRA CORPORATIVO	
LOCAL Rua Vergueiro, 3135.		ASSUNTO Liberado Obra	
ASSUNTO PLANTA DE HIDRÁULICA TIPO E - APTO FINAL 05		CONTROLE N.º 440	DATA 16/12/2025
VERIFICADO POR Mariana	DESENHO Washington	ESCALA INDICADA	FOLHA 43/85
		REVISÃO 01	

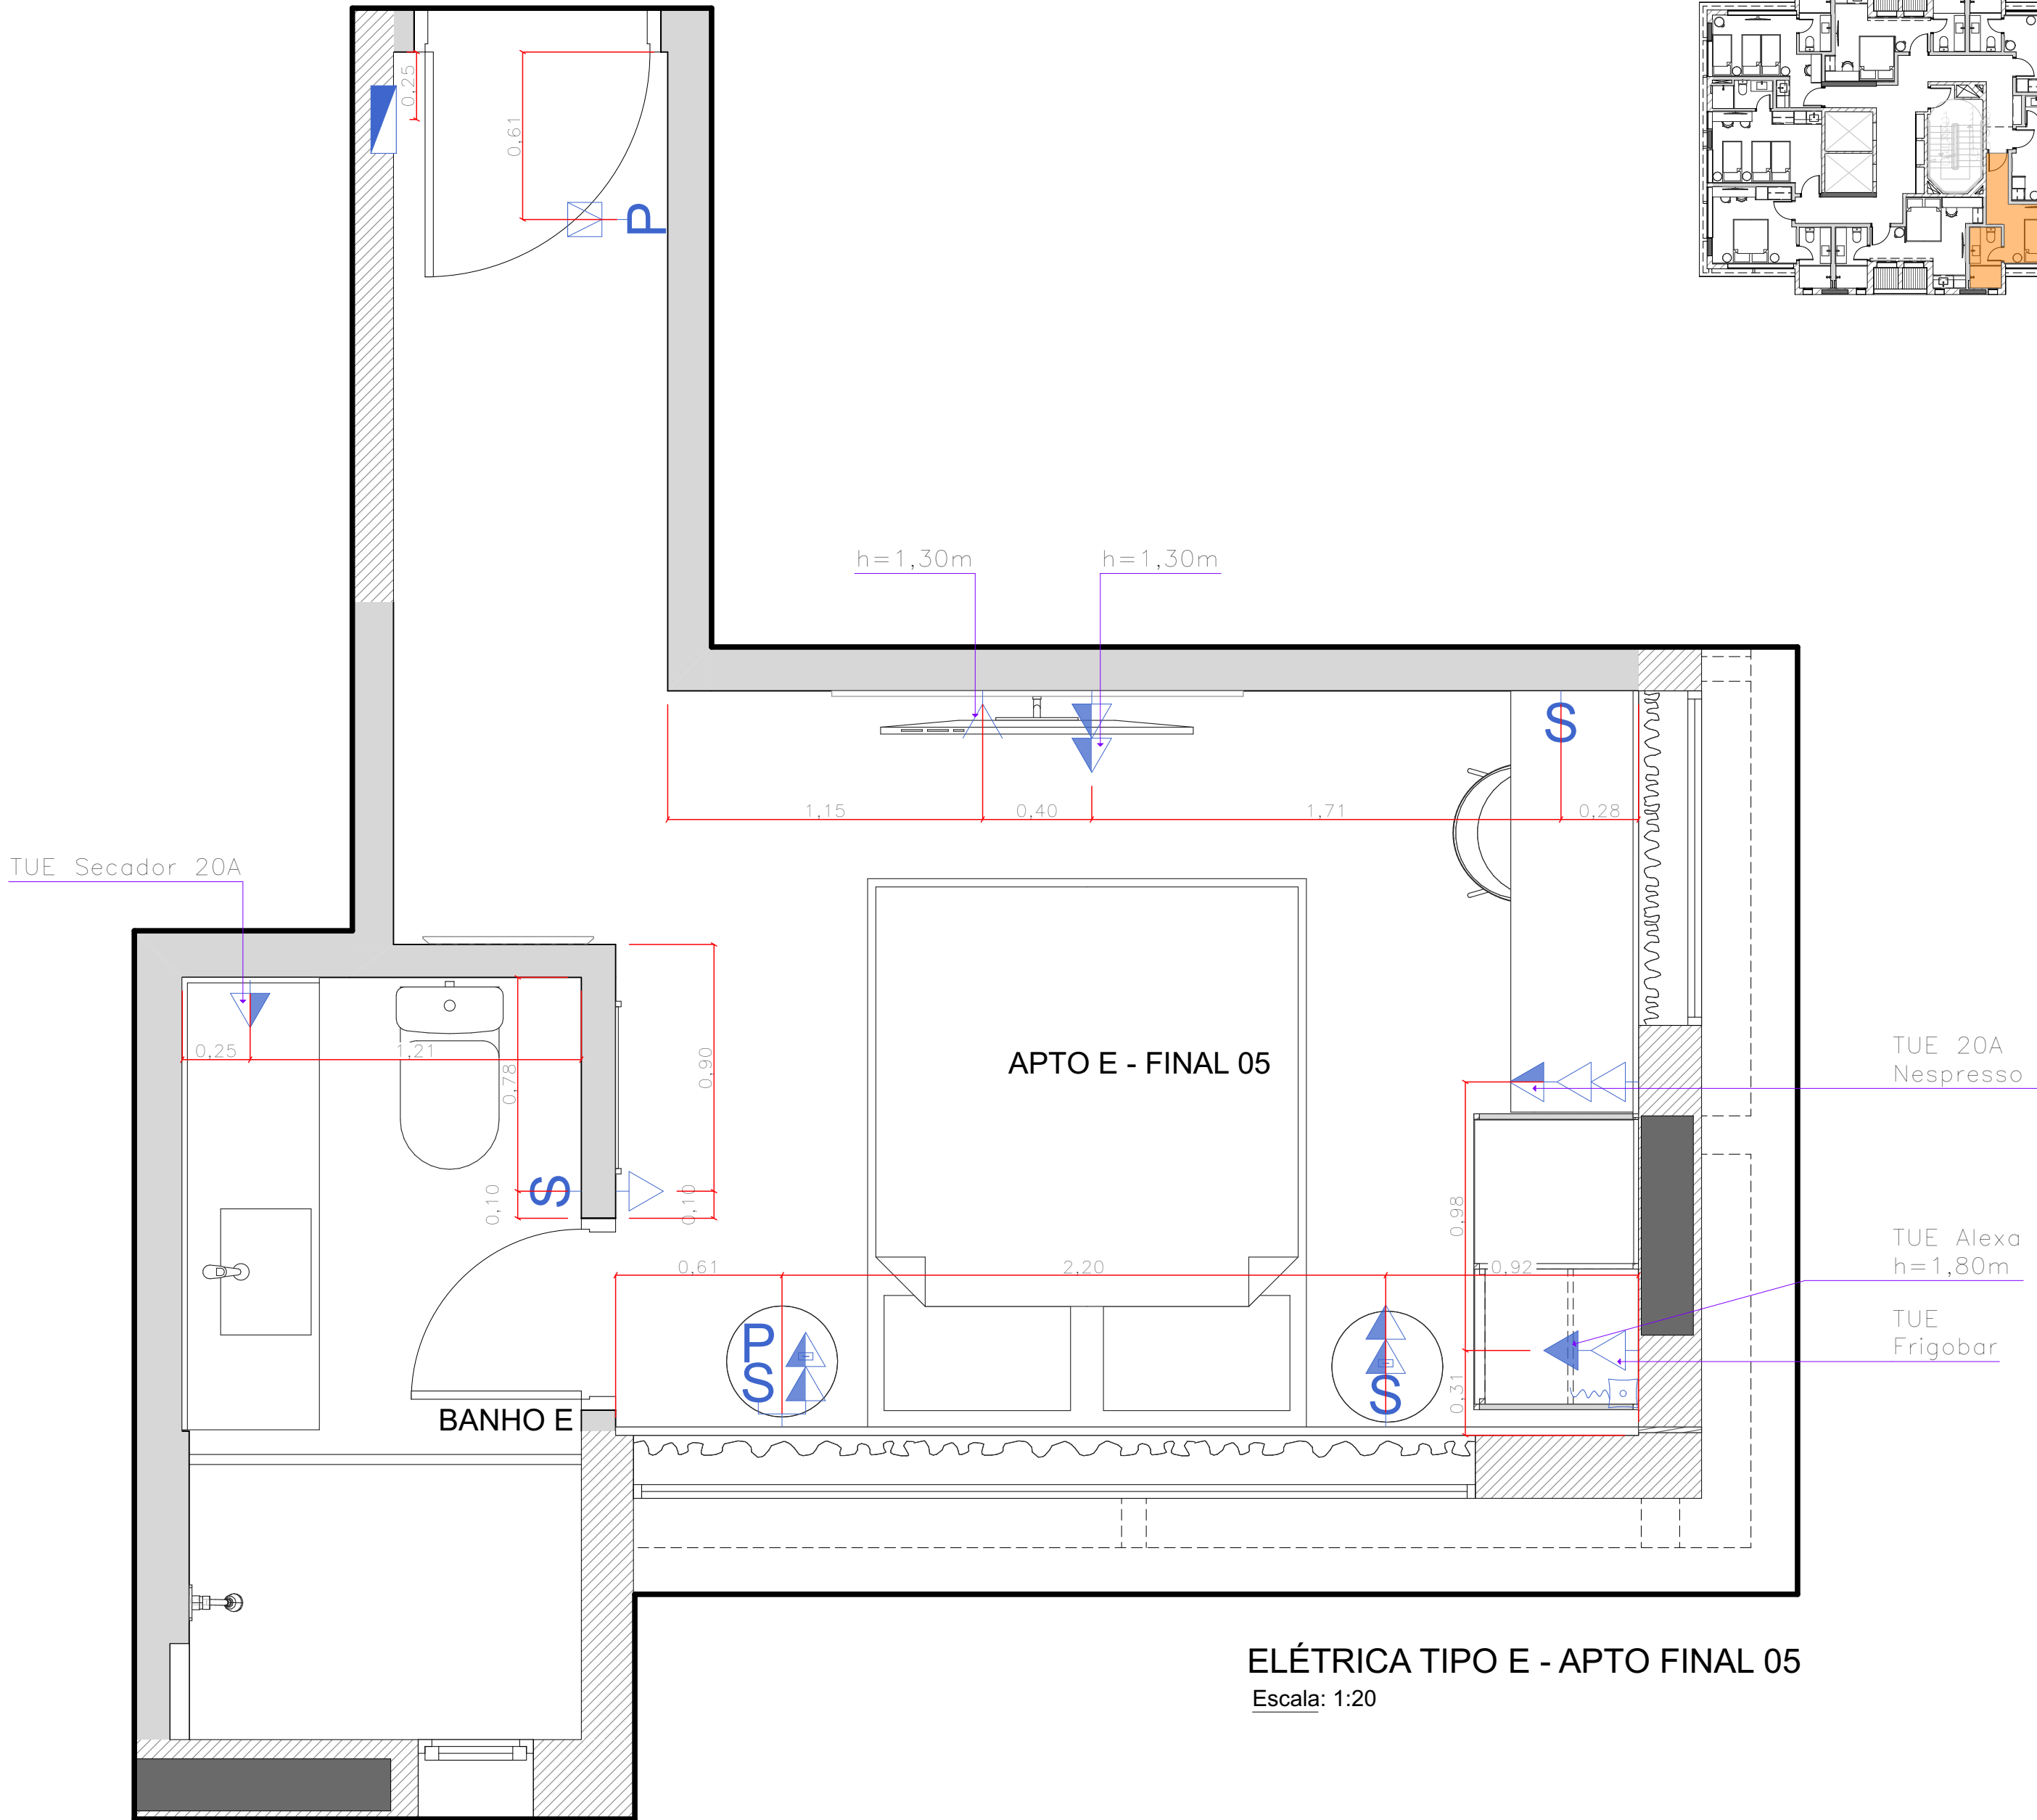

ELÉTRICA TIPO E - APTO FINAL 05
Escala: 1:20

LEGENDA	
SÍMBOLO	DESCRIÇÃO
S	Interruptor simples
P	Interruptor paralelo
▽	Tomada 110V em caixa 4"x2" baixa h=30cm
▽	Tomada 110V em caixa 4"x2" média h=110cm
▽	Tomada 110V em caixa 4"x2" alta h=210cm
▽	Tomada 220V em caixa 4"x2" baixa h=30cm
▽	Tomada 220V em caixa 4"x2" média h=110cm
▽	Tomada 220V em caixa 4"x2" alta h=210cm
▽	Tomada 110V em caixa 4"x2" no teto
▽	Tomada 220V em caixa 4"x2" no piso
▽	Tomada 110V em caixa 4"x2" no piso
∧	Ponto de antena para TV
∧	Ponto para sirene campainha h=210cm
∧	Ponto para pulsador campainha h=110cm
▬	Quadro de luz/Quadro de dados
▽	Tomada USB
⬢	Rabicho para fita de led

***Medidas das tomadas no eixo

***As alturas dos pontos de elétrica previstos em marcenaria devem ser conferidas conforme indicado nas vistas.



***Espelho para tomadas e interruptores, modelo Pial Plus, na cor preta.

	Ponto existente: manter
	Ponto existente: eliminar ou remanejar
	Ponto novo
	Ponto ligado no gerador

OBS.
conferir medidas no local

REV.	DATA	VISTO	DESCRIÇÃO
00	10/11/2025		Emissão Inicial
01	12/12/2025		Inclusão de Vista Interna nº 10.
02			

CLIENTE COZZY VERGUEIRO	OBRA CORPORATIVO
LOCAL Rua Vergueiro, 3135.	ASSUNTO Liberado Obra
ASSUNTO PLANTA DE ELÉTRICA TIPO E - APTO FINAL 05	CONTROLE N.º DATA 440 16/12/2025
VERIFICADO POR Mariana	DESENHO Washington
ESCALA INDICADA	FOLHA 44/85
	REVISÃO 01

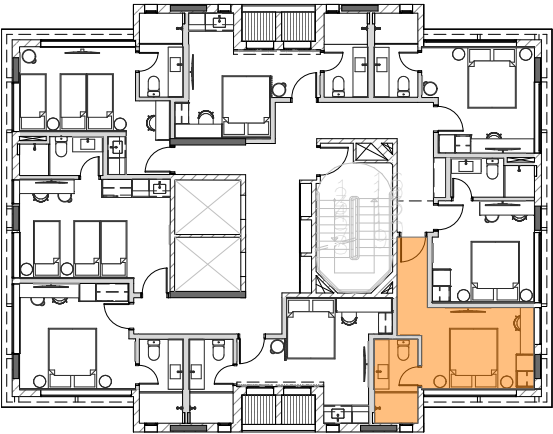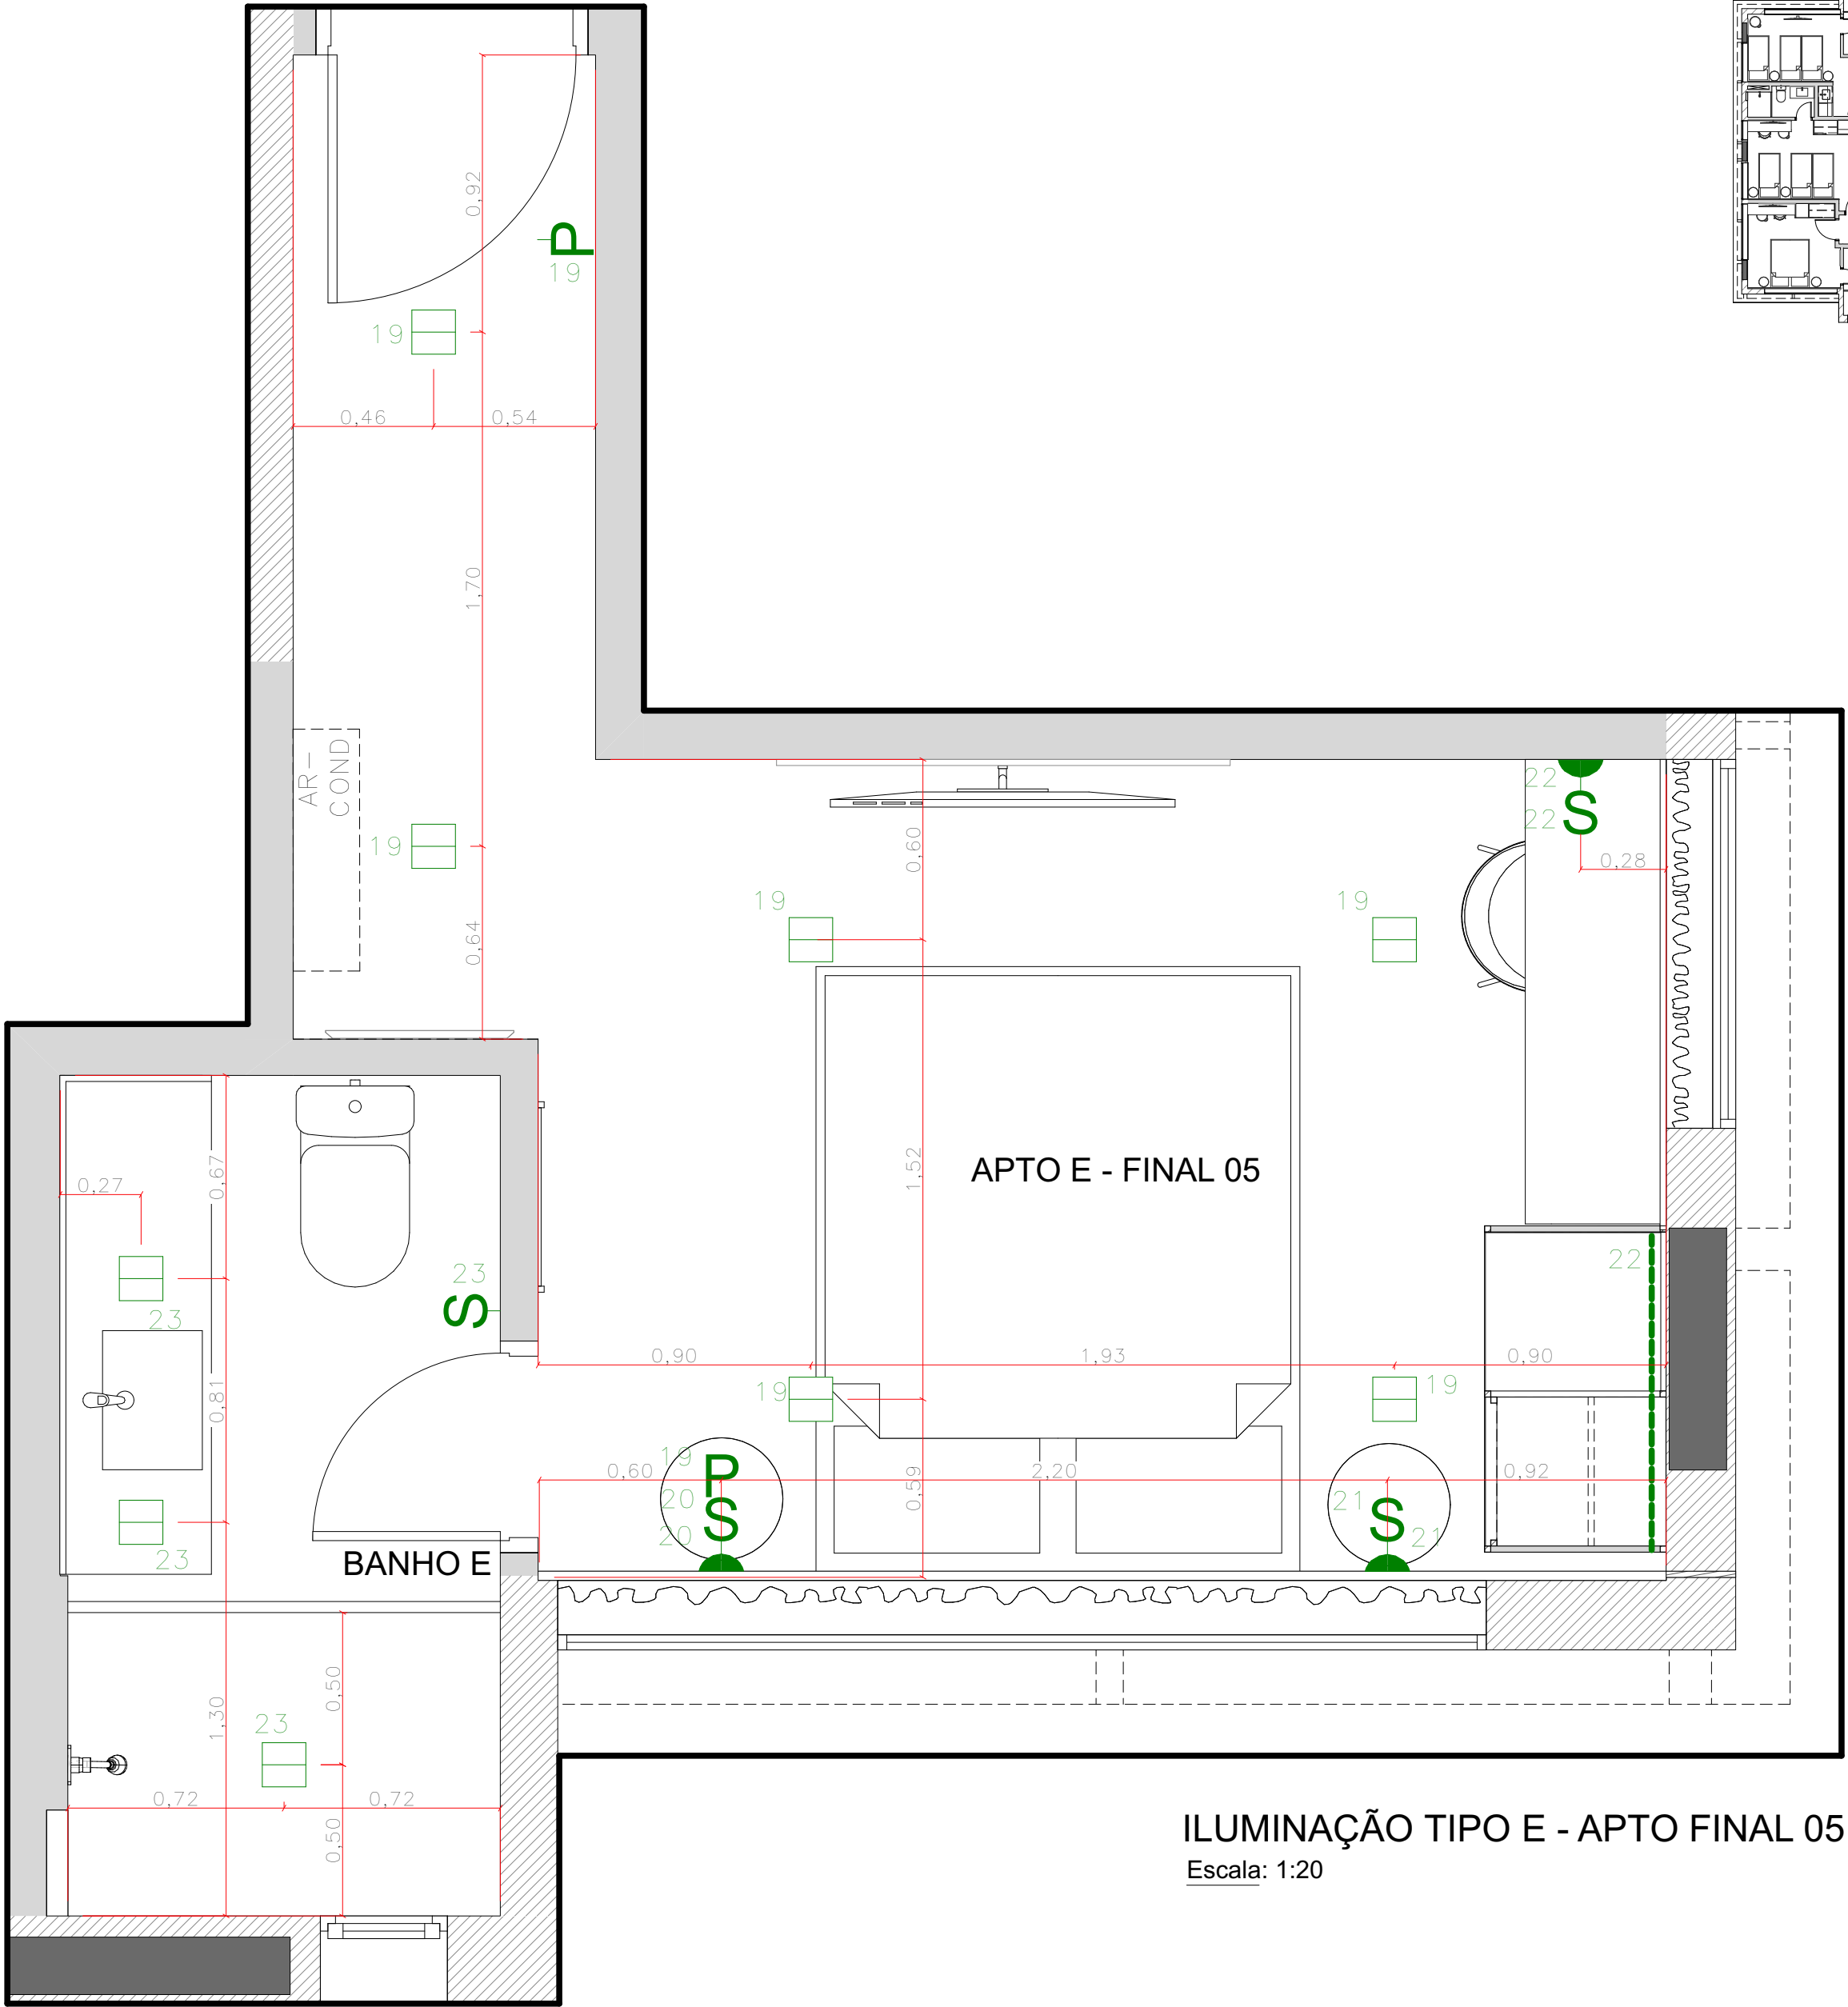

LEGENDA			
SÍMBOLO	IMAGEM	DESCRIÇÃO	QUANTIDADE
S		Interruptor simples	
P		Interruptor paralelo	
		Spot quadrado de embutir branco com lâmpada PAR20 led 3000k	
---		Perfil de embutir com fita de led 10w 3000k - no móvel.	
		Luminária arandela para cabeceira de cama DS8188 ST1552 10w led 3000k Starlumen ou similar	

****Circuito 35- SP (SENSOR DE PRESENÇA)

ILUMINAÇÃO TIPO E - APTO FINAL 05
Escala: 1:20



OBS:
conferir medidas no local

REV.	DATA	VISTO	DESCRIÇÃO
00	10/11/2025		Emissão Inicial
01	12/12/2025		Inclusão de Vista Interna nº 10.
02			

CLIENTE COZZY VERGUEIRO		OBRA CORPORATIVO	
LOCAL Rua Vergueiro, 3135.		ASSUNTO Liberado Obra	
ASSUNTO PLANTA DE ILUMINAÇÃO TIPO E - APTO FINAL 05		CONTROLE N.º 440	DATA 16/12/2025
VERIFICADO POR Mariana	DESENHO Washington	ESCALA INDICADA	FOLHA 45/85
		REVISÃO 01	

kaleidoscope

Rua Dr Virgílio de Carvalho
Pinto, 415 - Pinheiros, São Paulo (SP)
Telefone: (11) 3061-0523
http://www.kaleidoscope.net.br
projetos@kaleidoscope.net.br

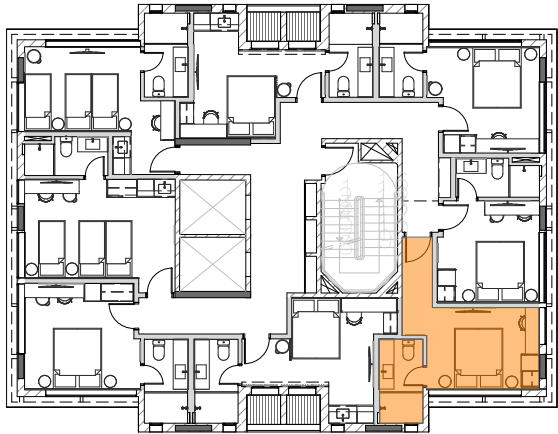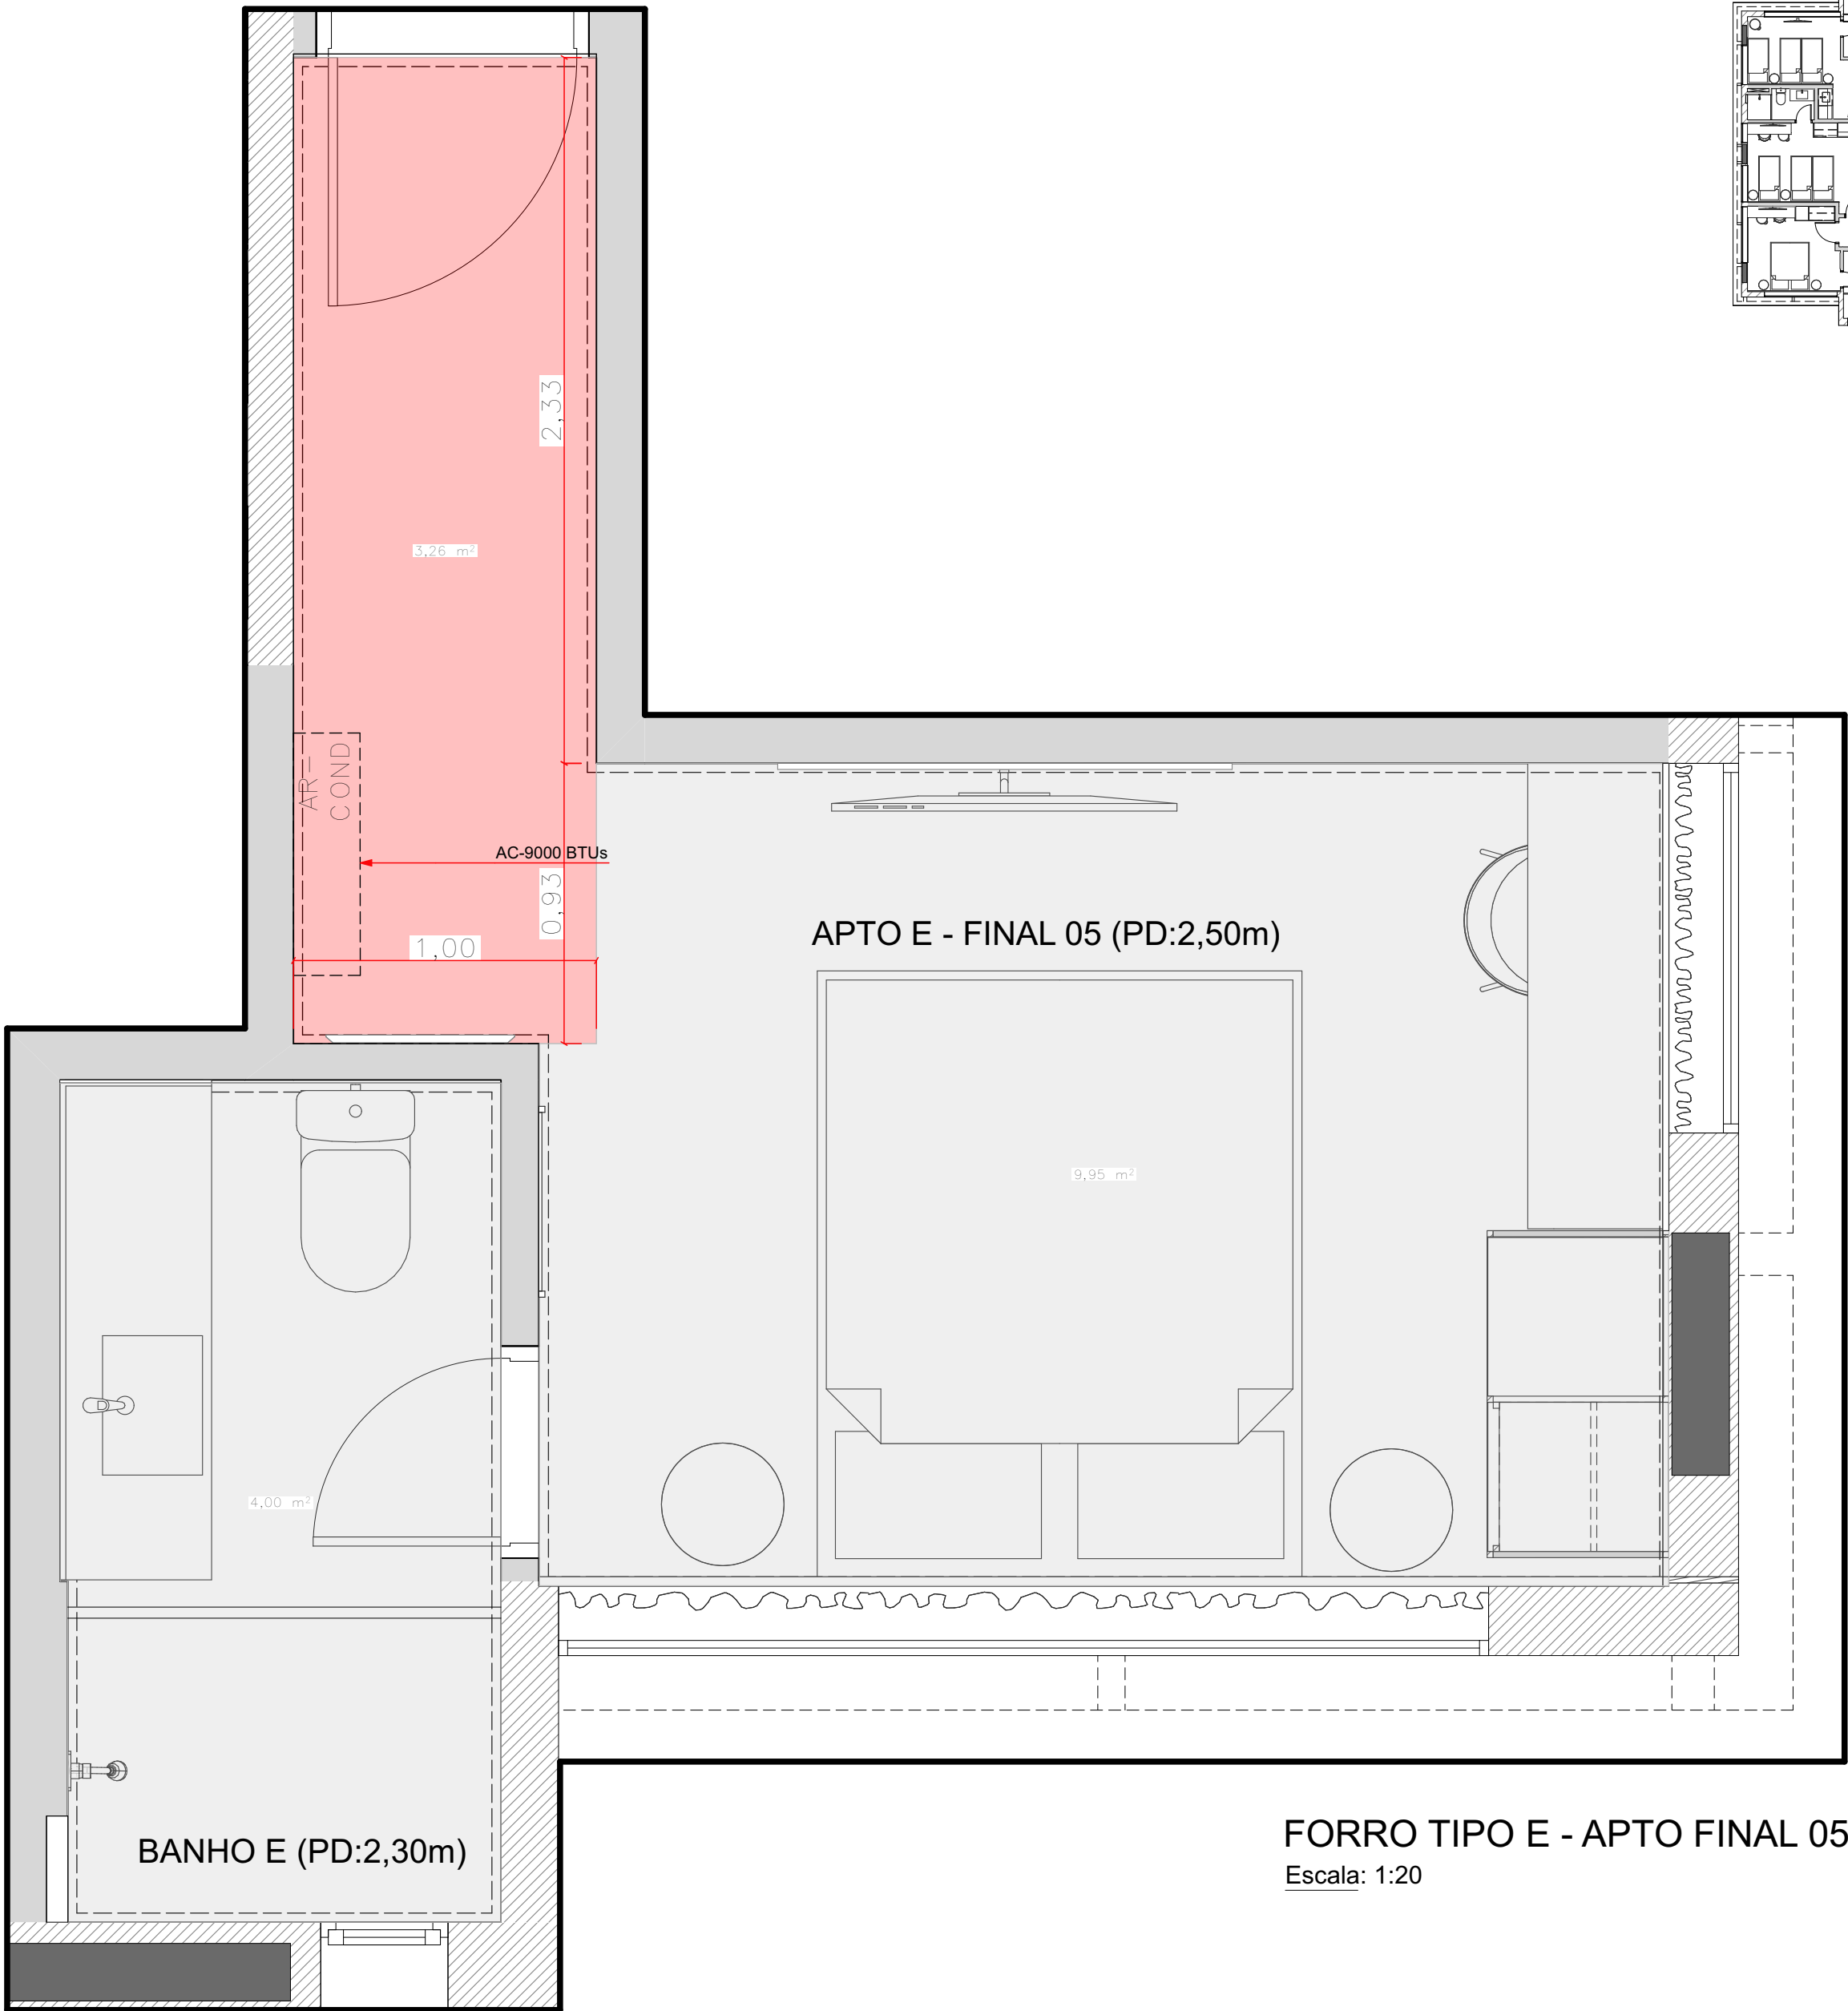

LEGENDA		
SÍMBOLO	DESCRIÇÃO	QTDE.
	Forro de gesso com pintura Cor Branco Puro - Suvinil	
	Pintura - Cor Veludo Azul - Suvinil (APTO A - APTO FINAL 01/APTO G - APTO FINAL 07)	
	Pintura - Cor Bolsa de Veludo - Suvinil (APTO E - APTO FINAL 05/APTO H - APTO FINAL 08)	
	Pintura - Cor Espinafre - Suvinil (APTO B - APTO FINAL 02/APTO D - APTO FINAL 04)	
	Pintura - Cor Curry - Suvinil (APTO C - APTO FINAL 03/APTO F - APTO FINAL 06)	


***TODOS AC - 9000 BTUs

***utilizar 2 níveis de gesso, fazer rebaixo ou sobreposição de placas de até 1,5cm

OBS.
conferir medidas no local

REV.	DATA	VISTO	DESCRIÇÃO
00	10/11/2025		Emissão Inicial
01	12/12/2025		Inclusão de Vista Interna nº 10.
02			

CLIENTE COZZY VERGUEIRO		OBRA CORPORATIVO	
LOCAL Rua Vergueiro, 3135.		ASSUNTO Liberado Obra	
ASSUNTO PLANTA DE FORRO TIPO E - APTO FINAL 05		CONTROLE N.º 440	DATA 16/12/2025
VERIFICADO POR Mariana	DESENHO Washington	ESCALA INDICADA	FOLHA 46/85
		REVISÃO 01	

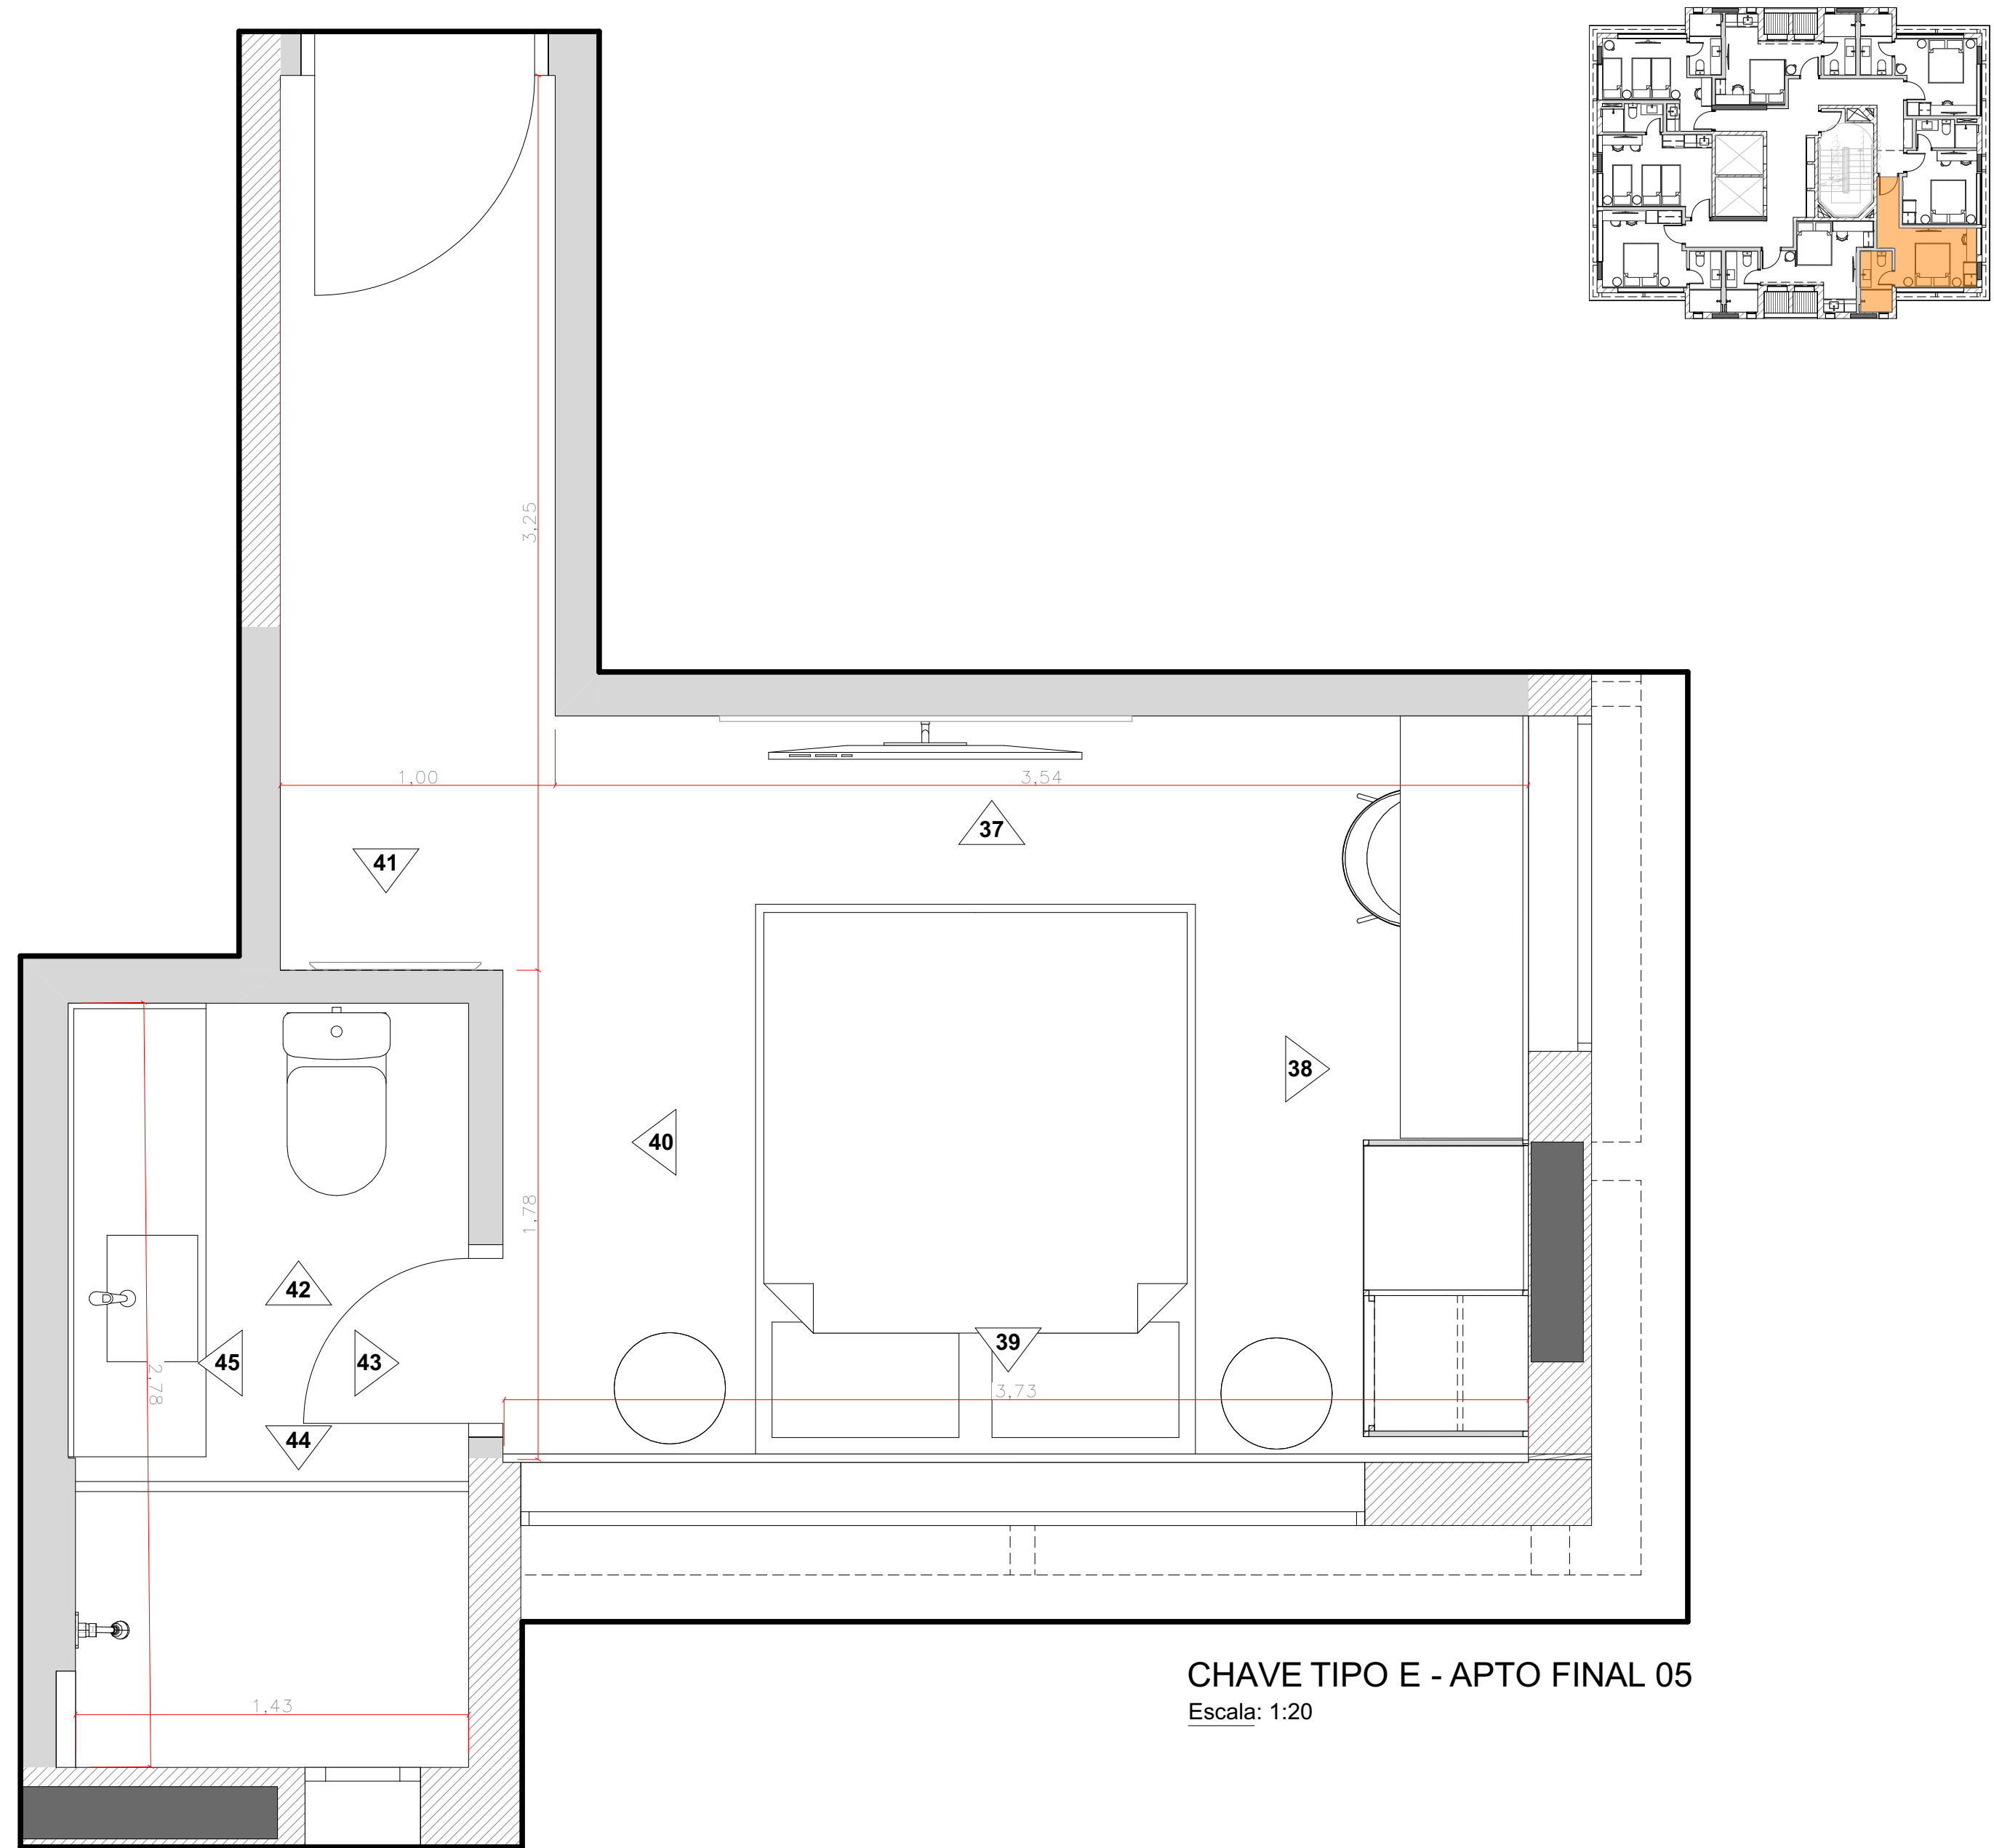

CHAVE TIPO E - APTO FINAL 05
Escala: 1:20



OBS.
conferir medidas no local

REV.	DATA	VISTO	DESCRIÇÃO
00	10/11/2025		Emissão Inicial
01	12/12/2025		Inclusão de Vista Interna nº 10.
02			


CLIENTE COZZY VERGUEIRO		OBRA CORPORATIVO	
LOCAL Rua Vergueiro, 3135.		ASSUNTO Liberado Obra	
ASSUNTO PLANTA CHAVE TIPO E - APTO FINAL 05		CONTROLE N.º 440	DATA 16/12/2025
VERIFICADO POR Mariana	DESENHO Washington	ESCALA INDICADA	FOLHA 47/85
		REVISÃO 01	

kaleidoscope


Rua Dr Virgílio de Carvalho
Pinto, 415 - Pinheiros, São Paulo (SP)
Telefone: (11) 3061-0523
<http://www.kaleidoscope.net.br>
projetos@kaleidoscope.net.br

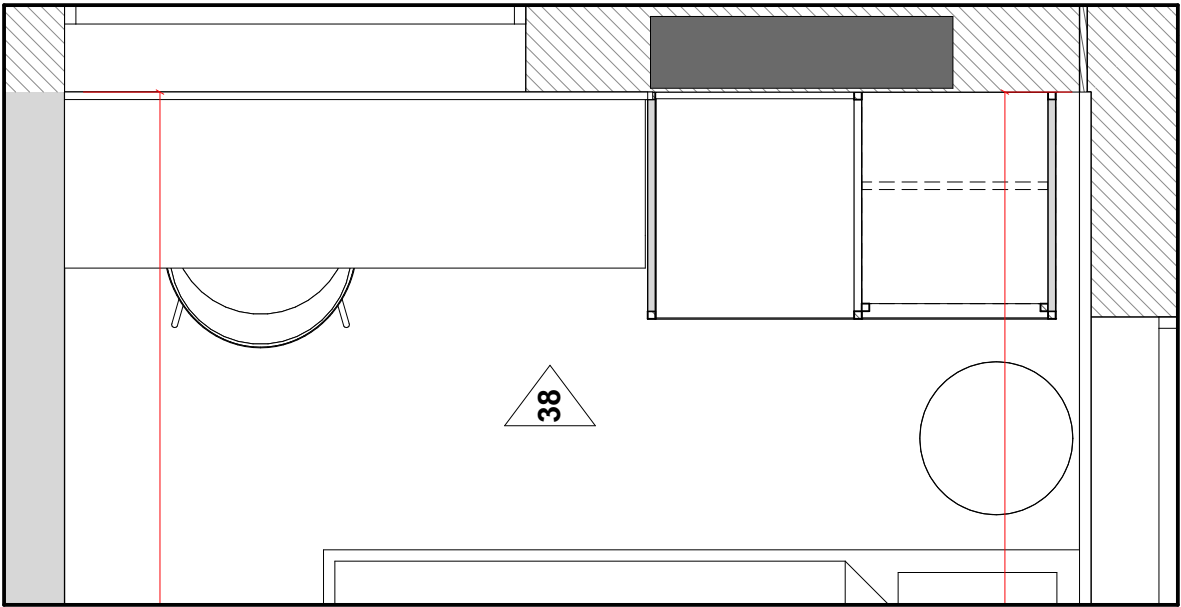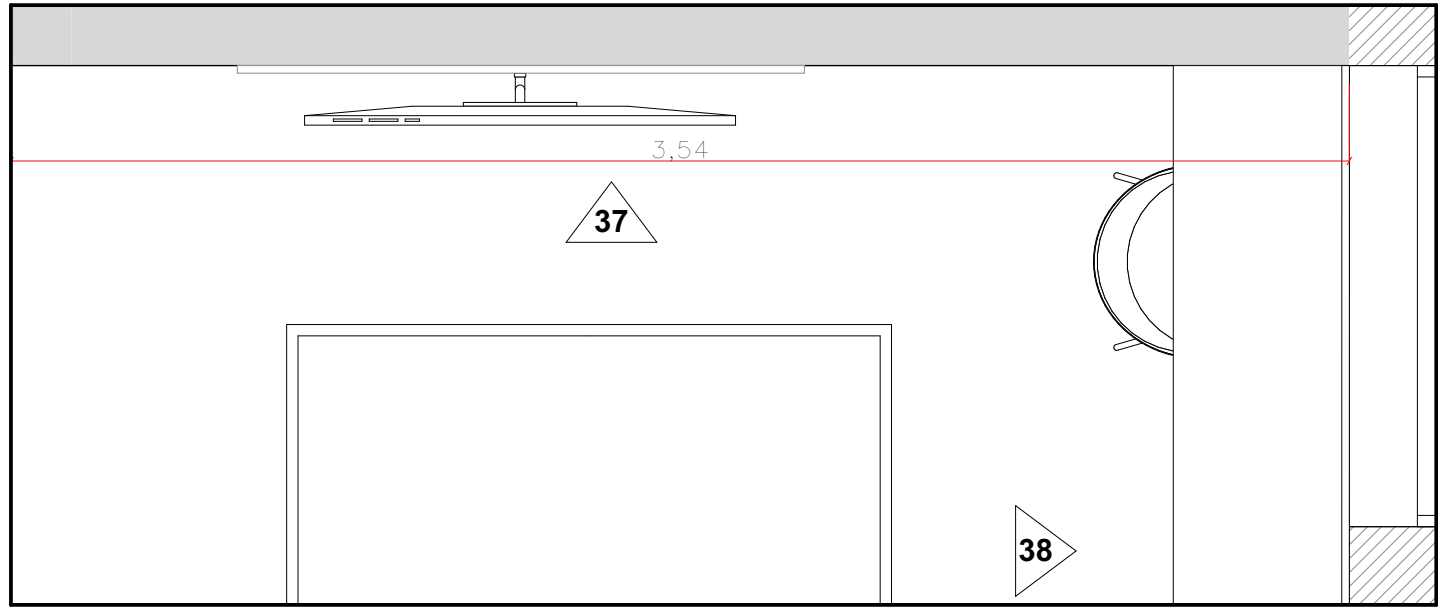

Estrutura de serralheria em perfil tubular quadrado 2x2cm com pintura eletrostática preto fosco, vidro liso incolor e adesivação externa tipo grille 5x5 cor preto fosco

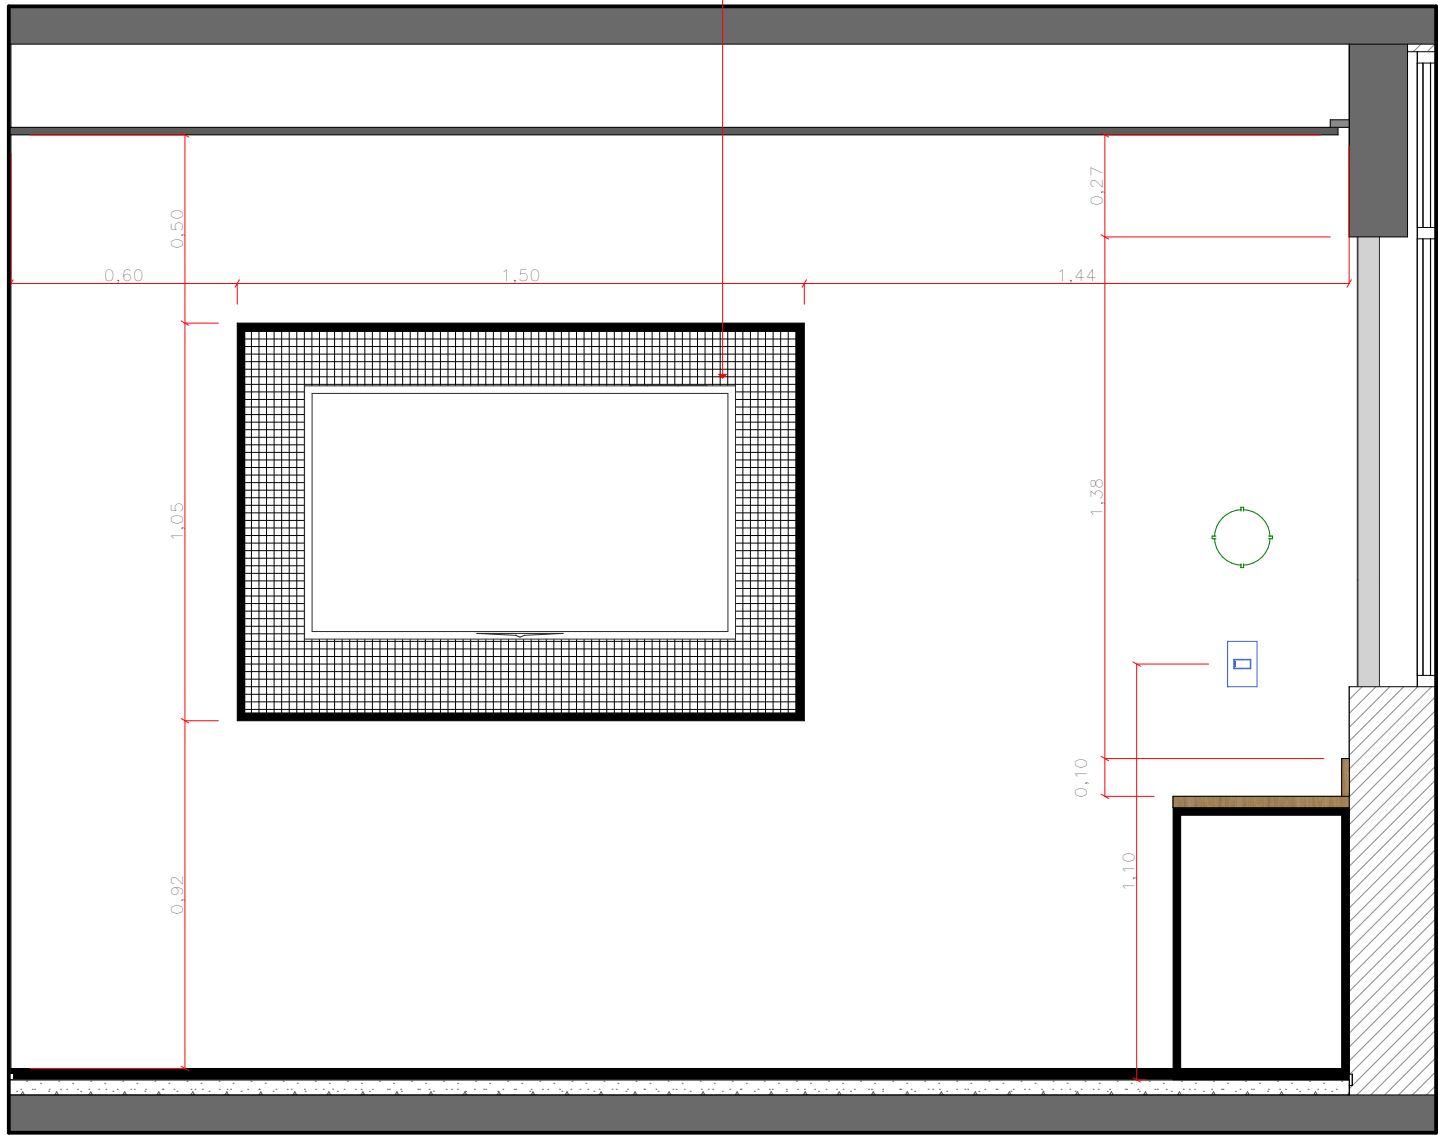

37 VISTA 37 - APTO "E"
Escala: 1:20

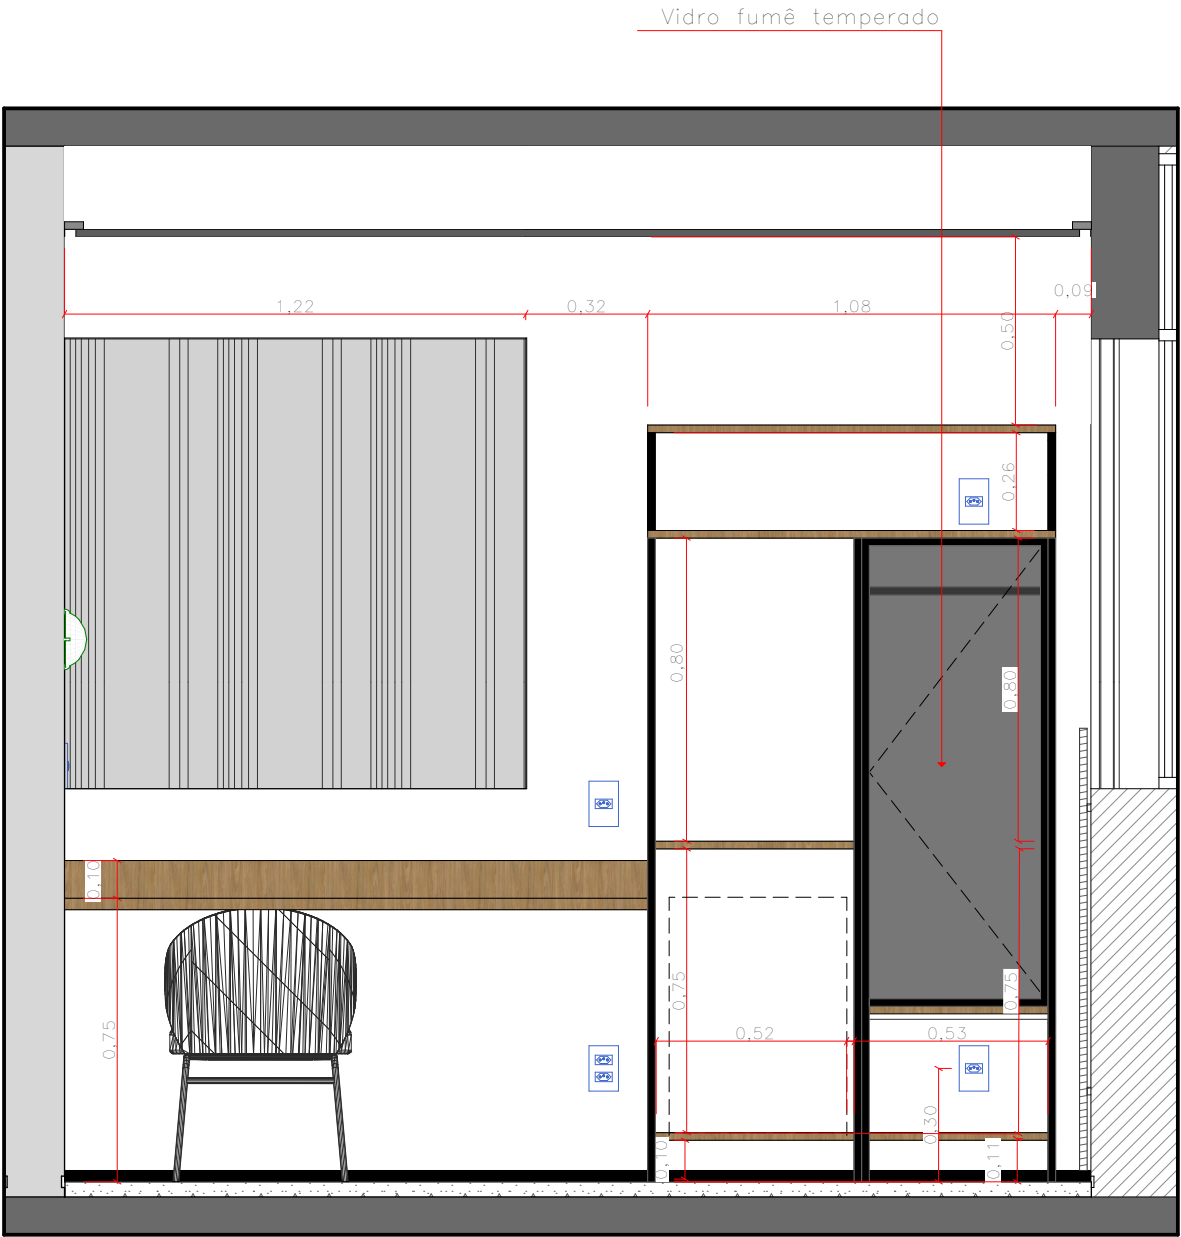

38 VISTA 38 - APTO "E"
Escala: 1:20







Armários e mesas com estrutura metálica em perfil retangular de 20 mm, na cor preta, e tampos em MDF de 20 mm com acabamento Freijó (Guararapes).

OBS.
conferir medidas no local

REV.	DATA	VISTO	DESCRIÇÃO
00	10/11/2025		Emissão Inicial
01	12/12/2025		Inclusão de Vista Interna nº 10.
02			

CLIENTE COZZY VERGUEIRO	OBRA CORPORATIVO
LOCAL Rua Vergueiro, 3135.	ASSUNTO Liberado Obra
ASSUNTO VISTAS - APTO "E"	CONTROLE N.º 440
VERIFICADO POR Mariana	DESENHO Washington
ESCALA INDICADA	FOLHA 48/85
REVISÃO 01	DATA 16/12/2025

kaleidoscope
Rua Dr Virgilio de Carvalho
Pinto, 415 - Pinheiros, São Paulo (SP)
Telefone: (11) 3061-0523
http://www.kaleidoscope.net.br
projetos@kaleidoscope.net.br

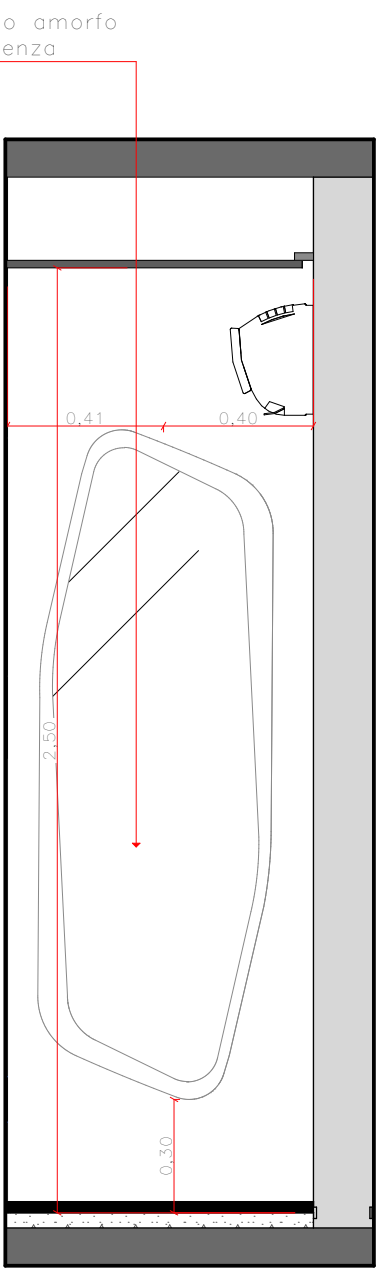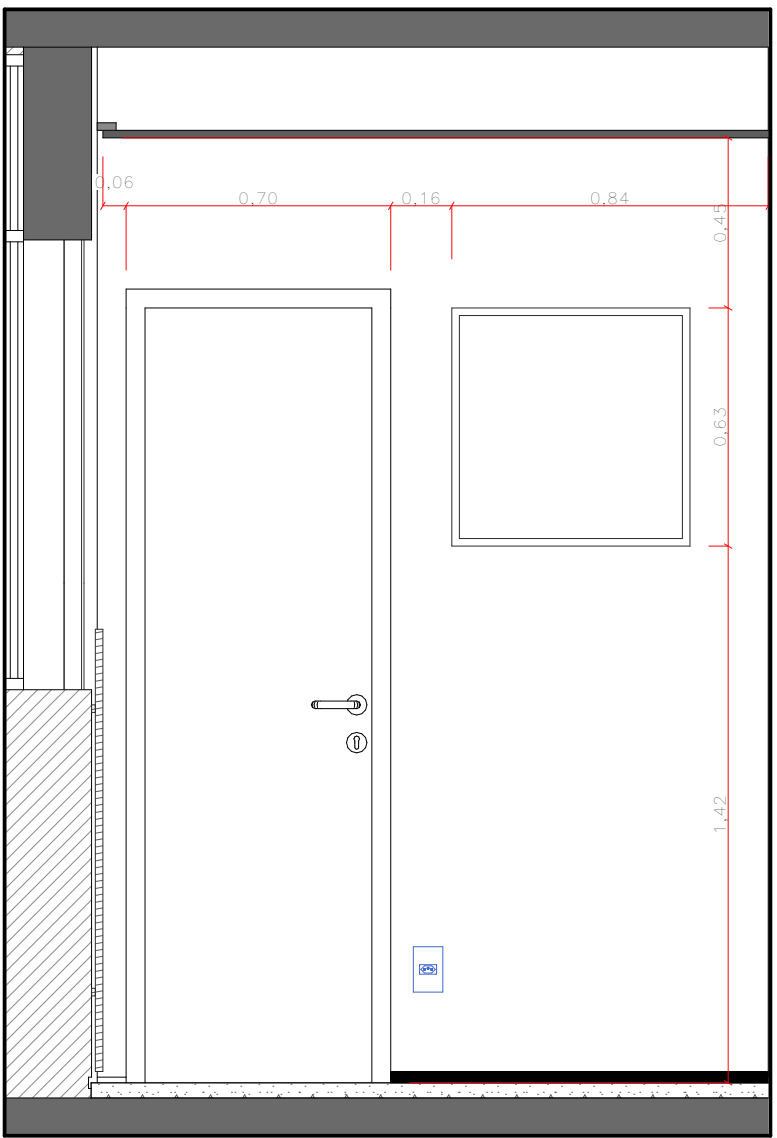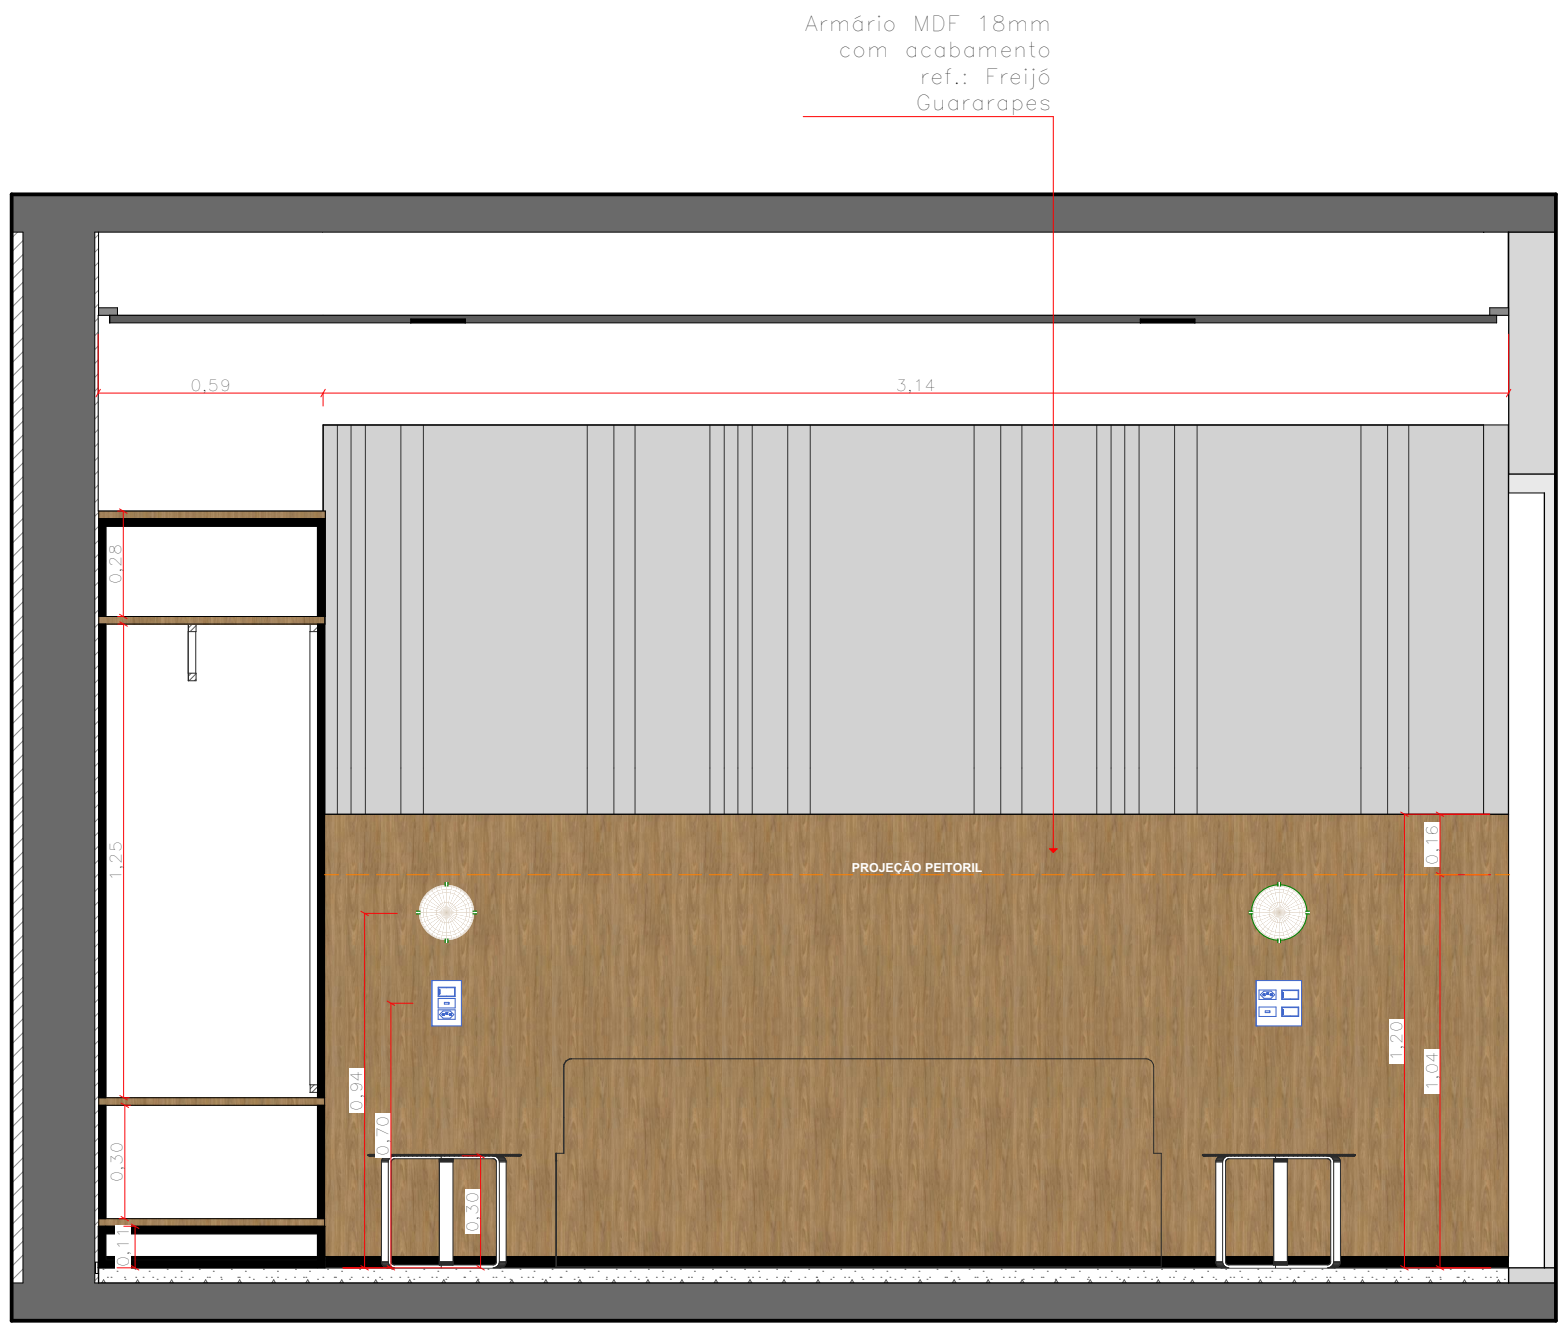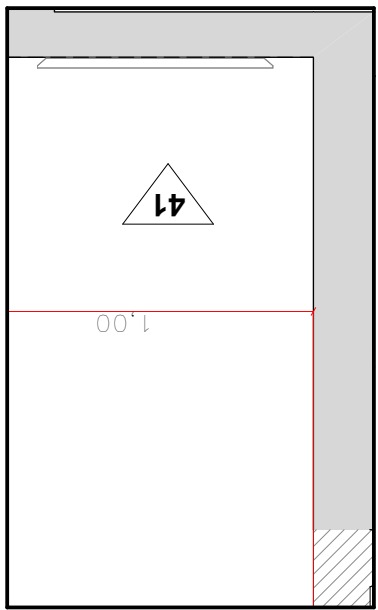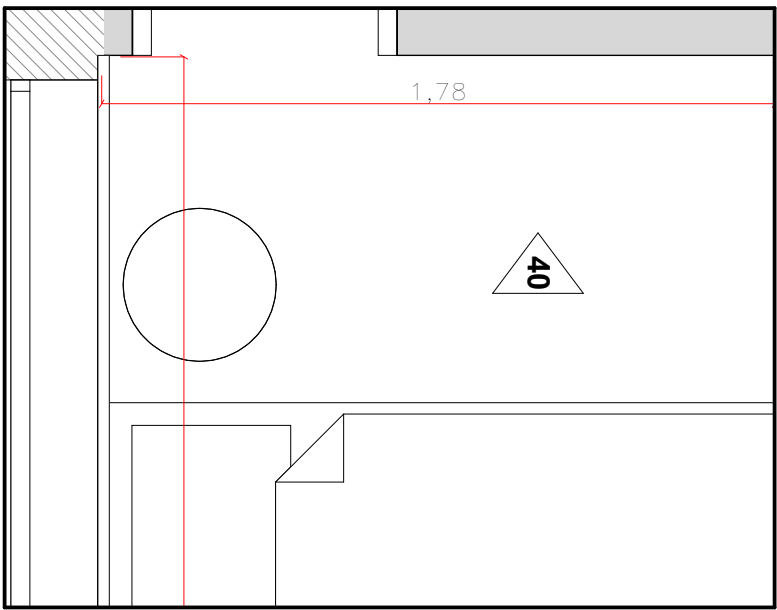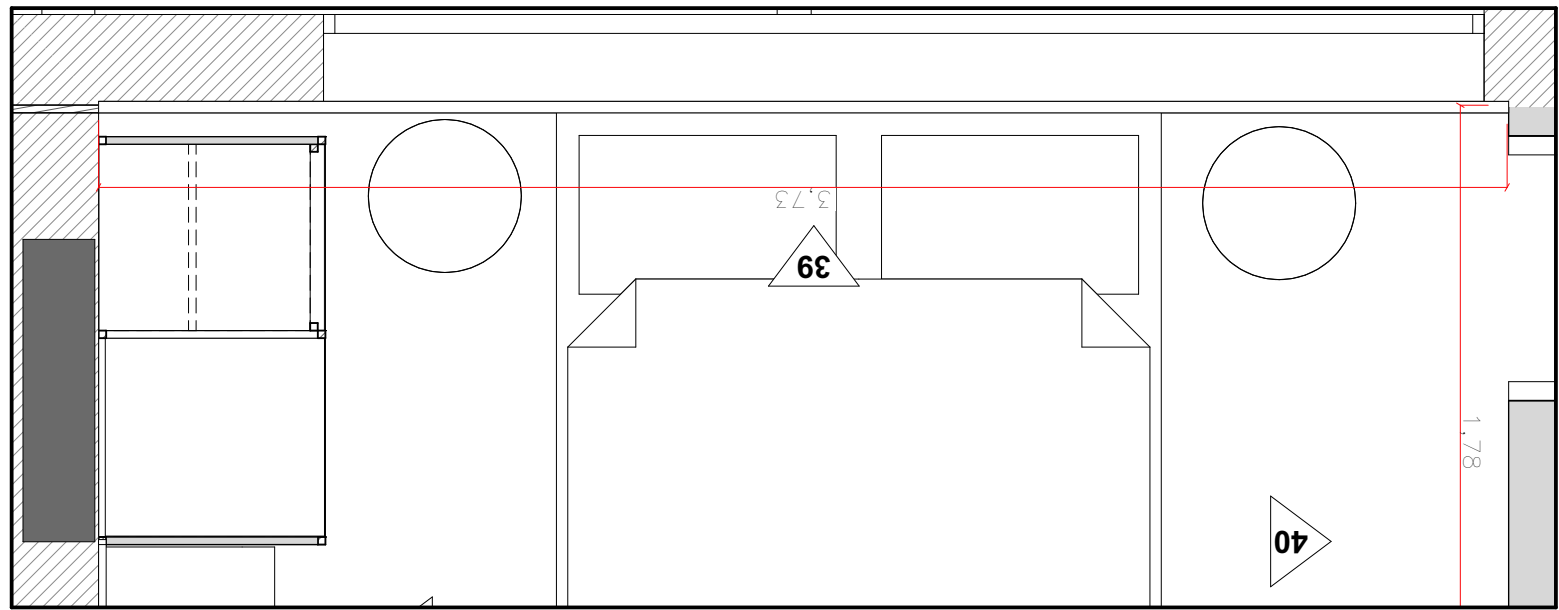

39 VISTA 39 - APTO "E"
Escala: 1:20

40 VISTA 40 - APTO "E"
Escala: 1:20

41 VISTA 41 - APTO "E"
Escala: 1:20


Armários e mesas com estrutura metálica em perfil retangular de 20 mm, na cor preta, e tampos em MDF de 20 mm com acabamento Freijó (Guararapes).

OBS.
conferir medidas no local

REV.	DATA	VISTO	DESCRIÇÃO
00	10/11/2025		Emissão Inicial
01	12/12/2025		Inclusão de Vista Interna nº 10.
02			

CLIENTE COZZY VERGUEIRO	OBRA CORPORATIVO
LOCAL Rua Vergueiro, 3135.	ASSUNTO Liberado Obra
ASSUNTO VISTAS - APTO "E"	CONTROLE N.º DATA 440 16/12/2025
VERIFICADO POR Mariana	DESENHO Washington
ESCALA INDICADA	FOLHA 49/85
	REVISÃO 01

kaleidoscope
Rua Dr Virgílio de Carvalho
Pinto, 415 - Pinheiros, São Paulo (SP)
Telefone: (11) 3061-0523
http://www.kaleidoscope.net.br
projetos@kaleidoscope.net.br

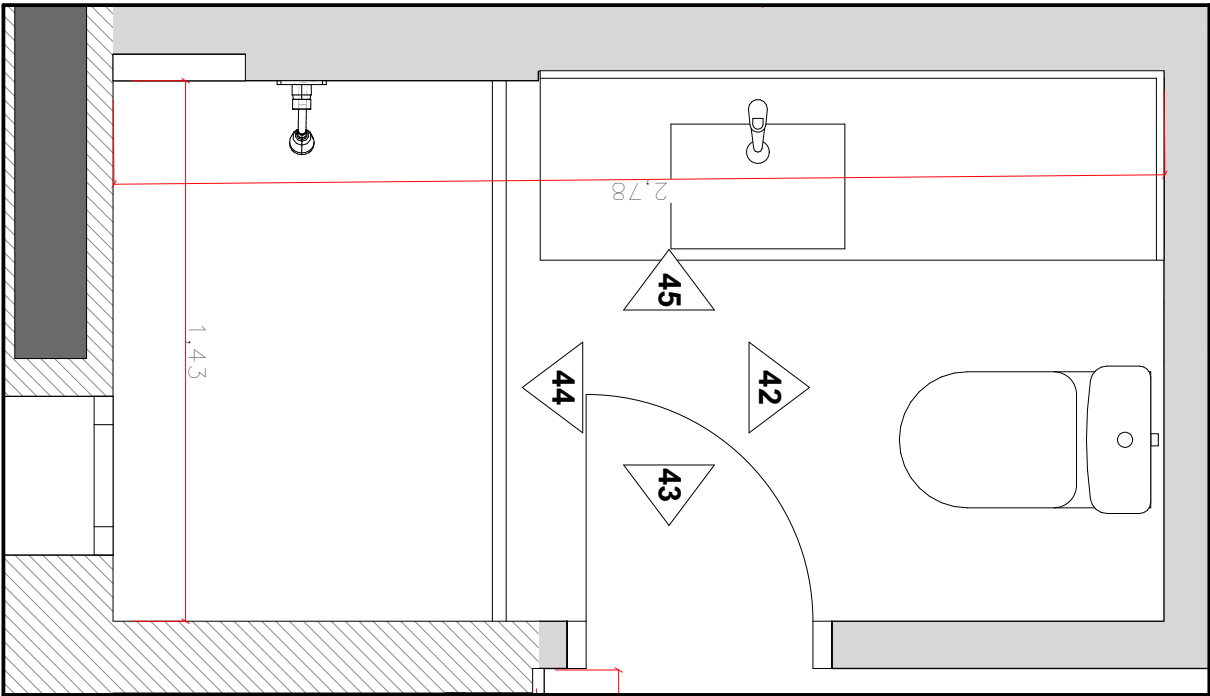


-Bacia para caixa acoplada Level – 64x35x38cm;
-Caixa acoplada com acionamento DuoLevel – 38,5x15,5x36cm.

Box, porta de correr, vidro temperado incolor liso e acessórios em perfil reto preto 1,43x2,10m(LxA)


Nicho em porcelanato (35x47cm), profundidade de 7 cm, acabamento com cantoneiras de alumínio na cor preta.

- Torneira de mesa bica baixa para lavatório Level 16,9x14,6x5,5cm;
- Cuba de embutir deca – branco 48x35cm.


Espelho prata Guardian 1,65x0,90m

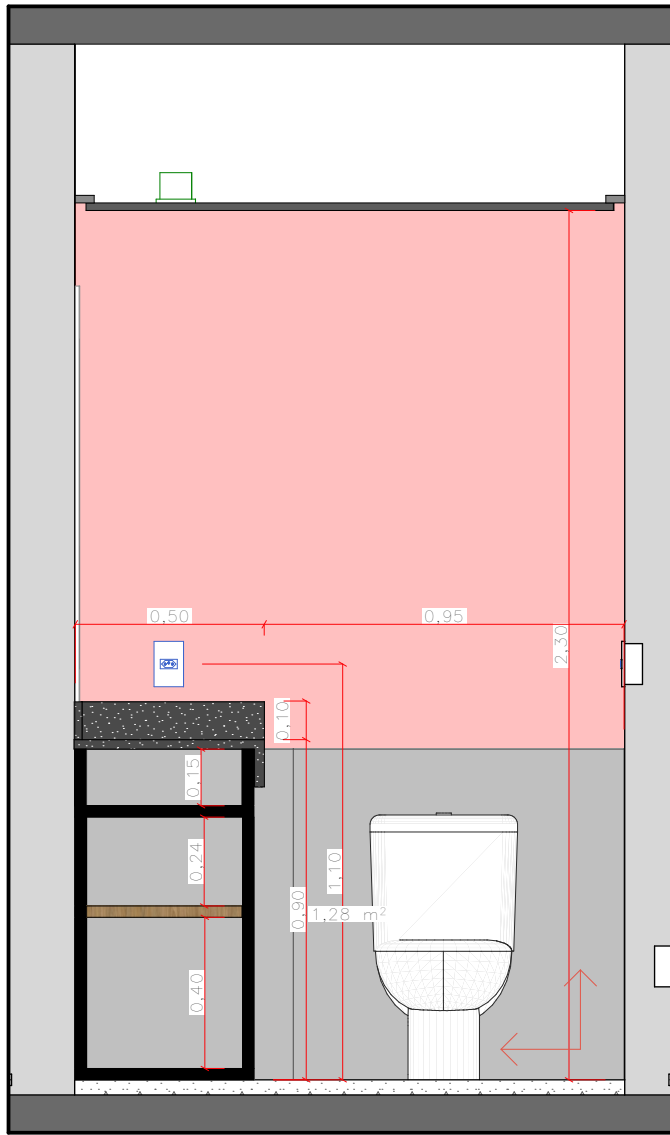


42 VISTA 42 - BANHO "E"
Escala: 1:20

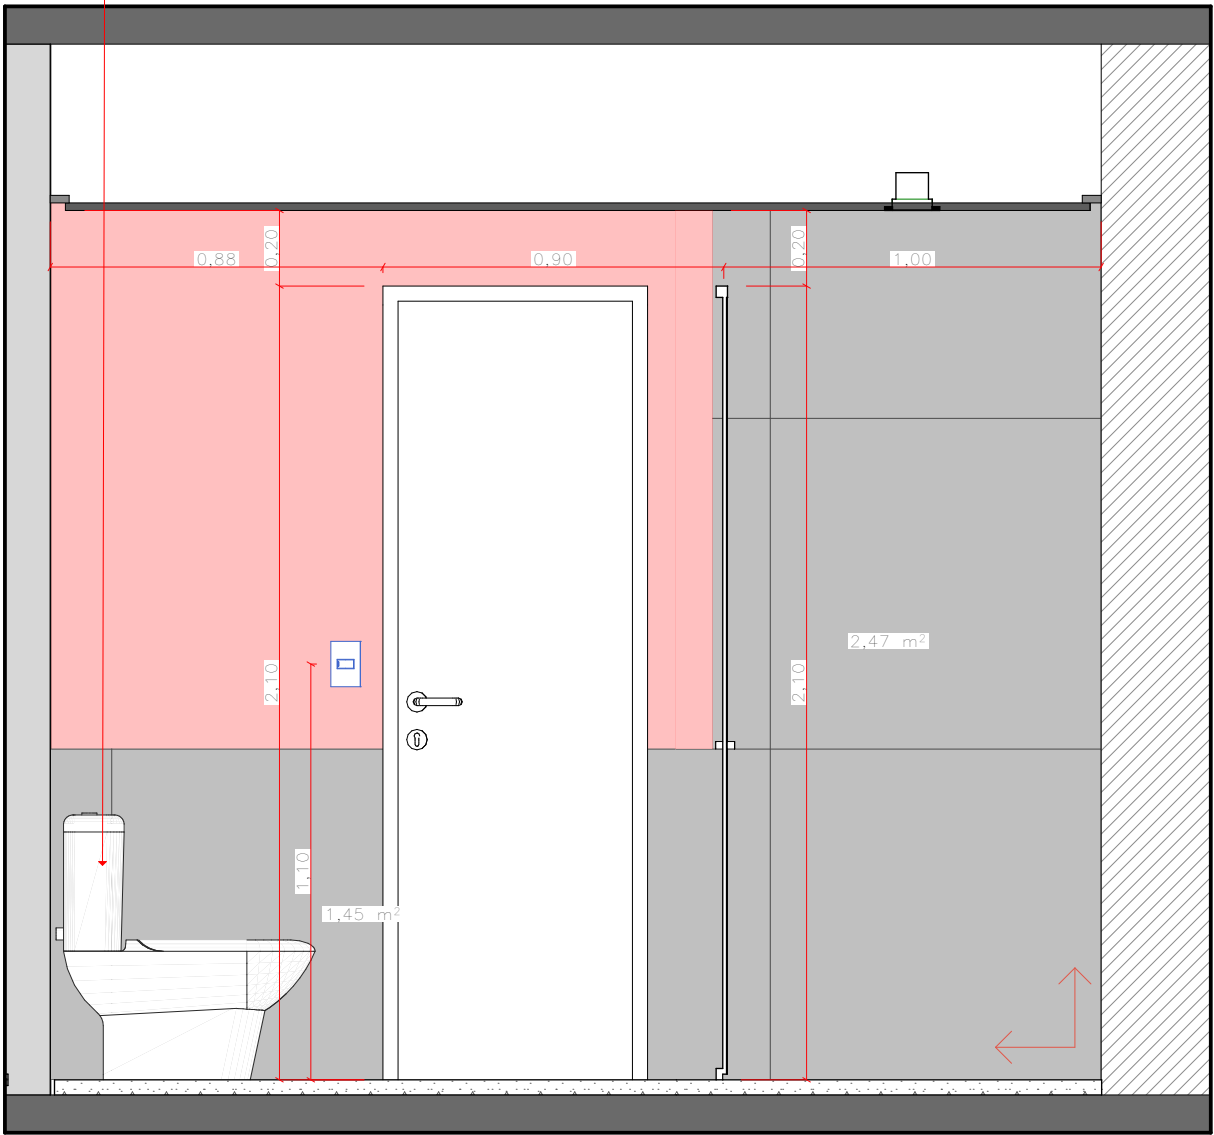

43 VISTA 43 - BANHO "E"
Escala: 1:20

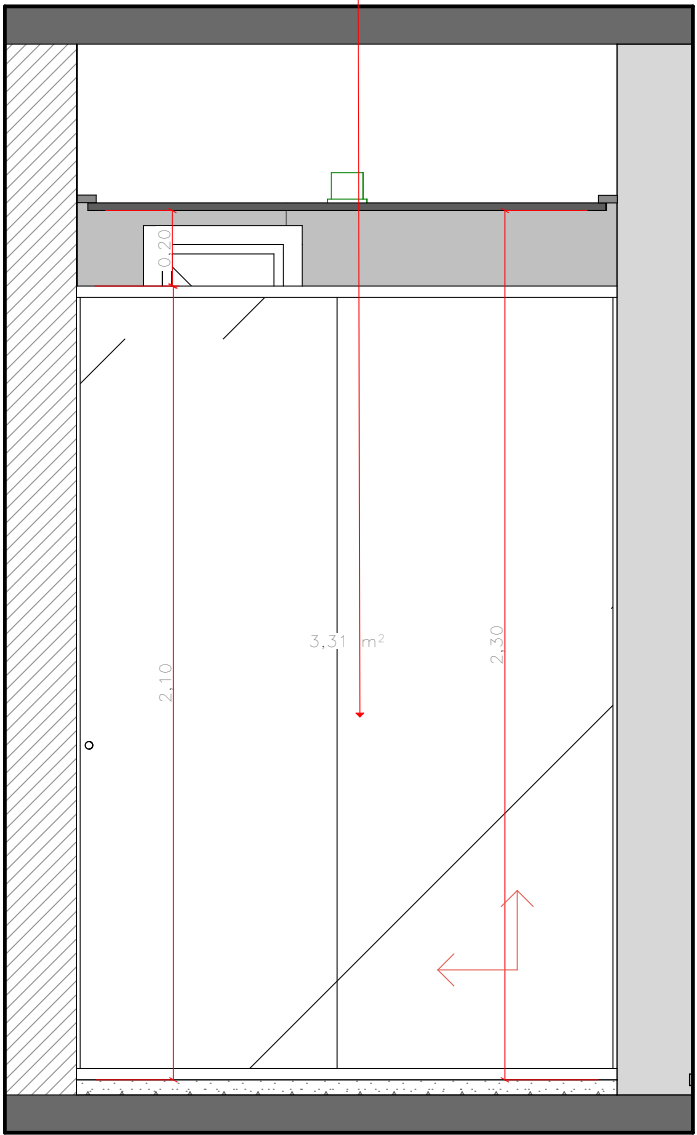

44 VISTA 44 - BANHO "E"
Escala: 1:20

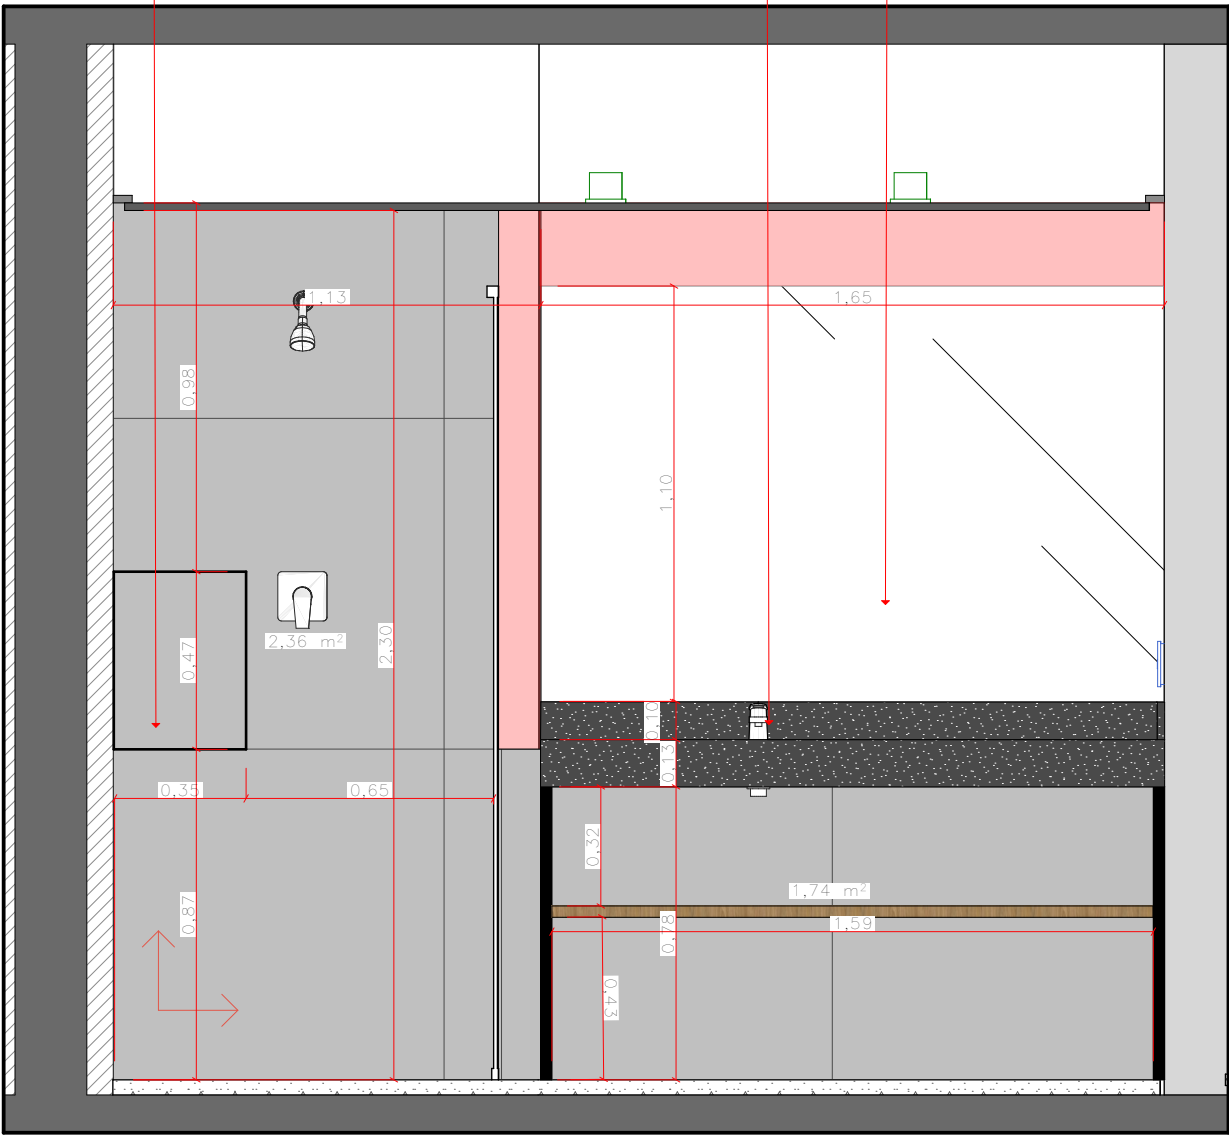

45 VISTA 45 - BANHO "E"
Escala: 1:20

OBS.
conferir medidas no local

REV.	DATA	VISTO	DESCRIÇÃO
00	10/11/2025		Emissão Inicial
01	12/12/2025		Inclusão de Vista Interna nº 10.
02			

CLIENTE
COZZY VERGUEIRO
LOCAL
Rua Vergueiro, 3135.
ASSUNTO
VISTAS - BANHO "E"

VERIFICADO POR
Mariana

DESENHO
Washington



OBRA
CORPORATIVO
ASSUNTO
Liberado Obra
CONTROLE N.º
440

DATA
16/12/2025
ESCALA
INDICADA

FOLHA
50/85
REVISÃO
01

kaleidoscope

Rua Dr Virgilio de Carvalho
Pinto, 415 - Pinheiros, São Paulo (SP)
Telefone: (11) 3061-0523
http://www.kaleidoscope.net.br
projetos@kaleidoscope.net.br

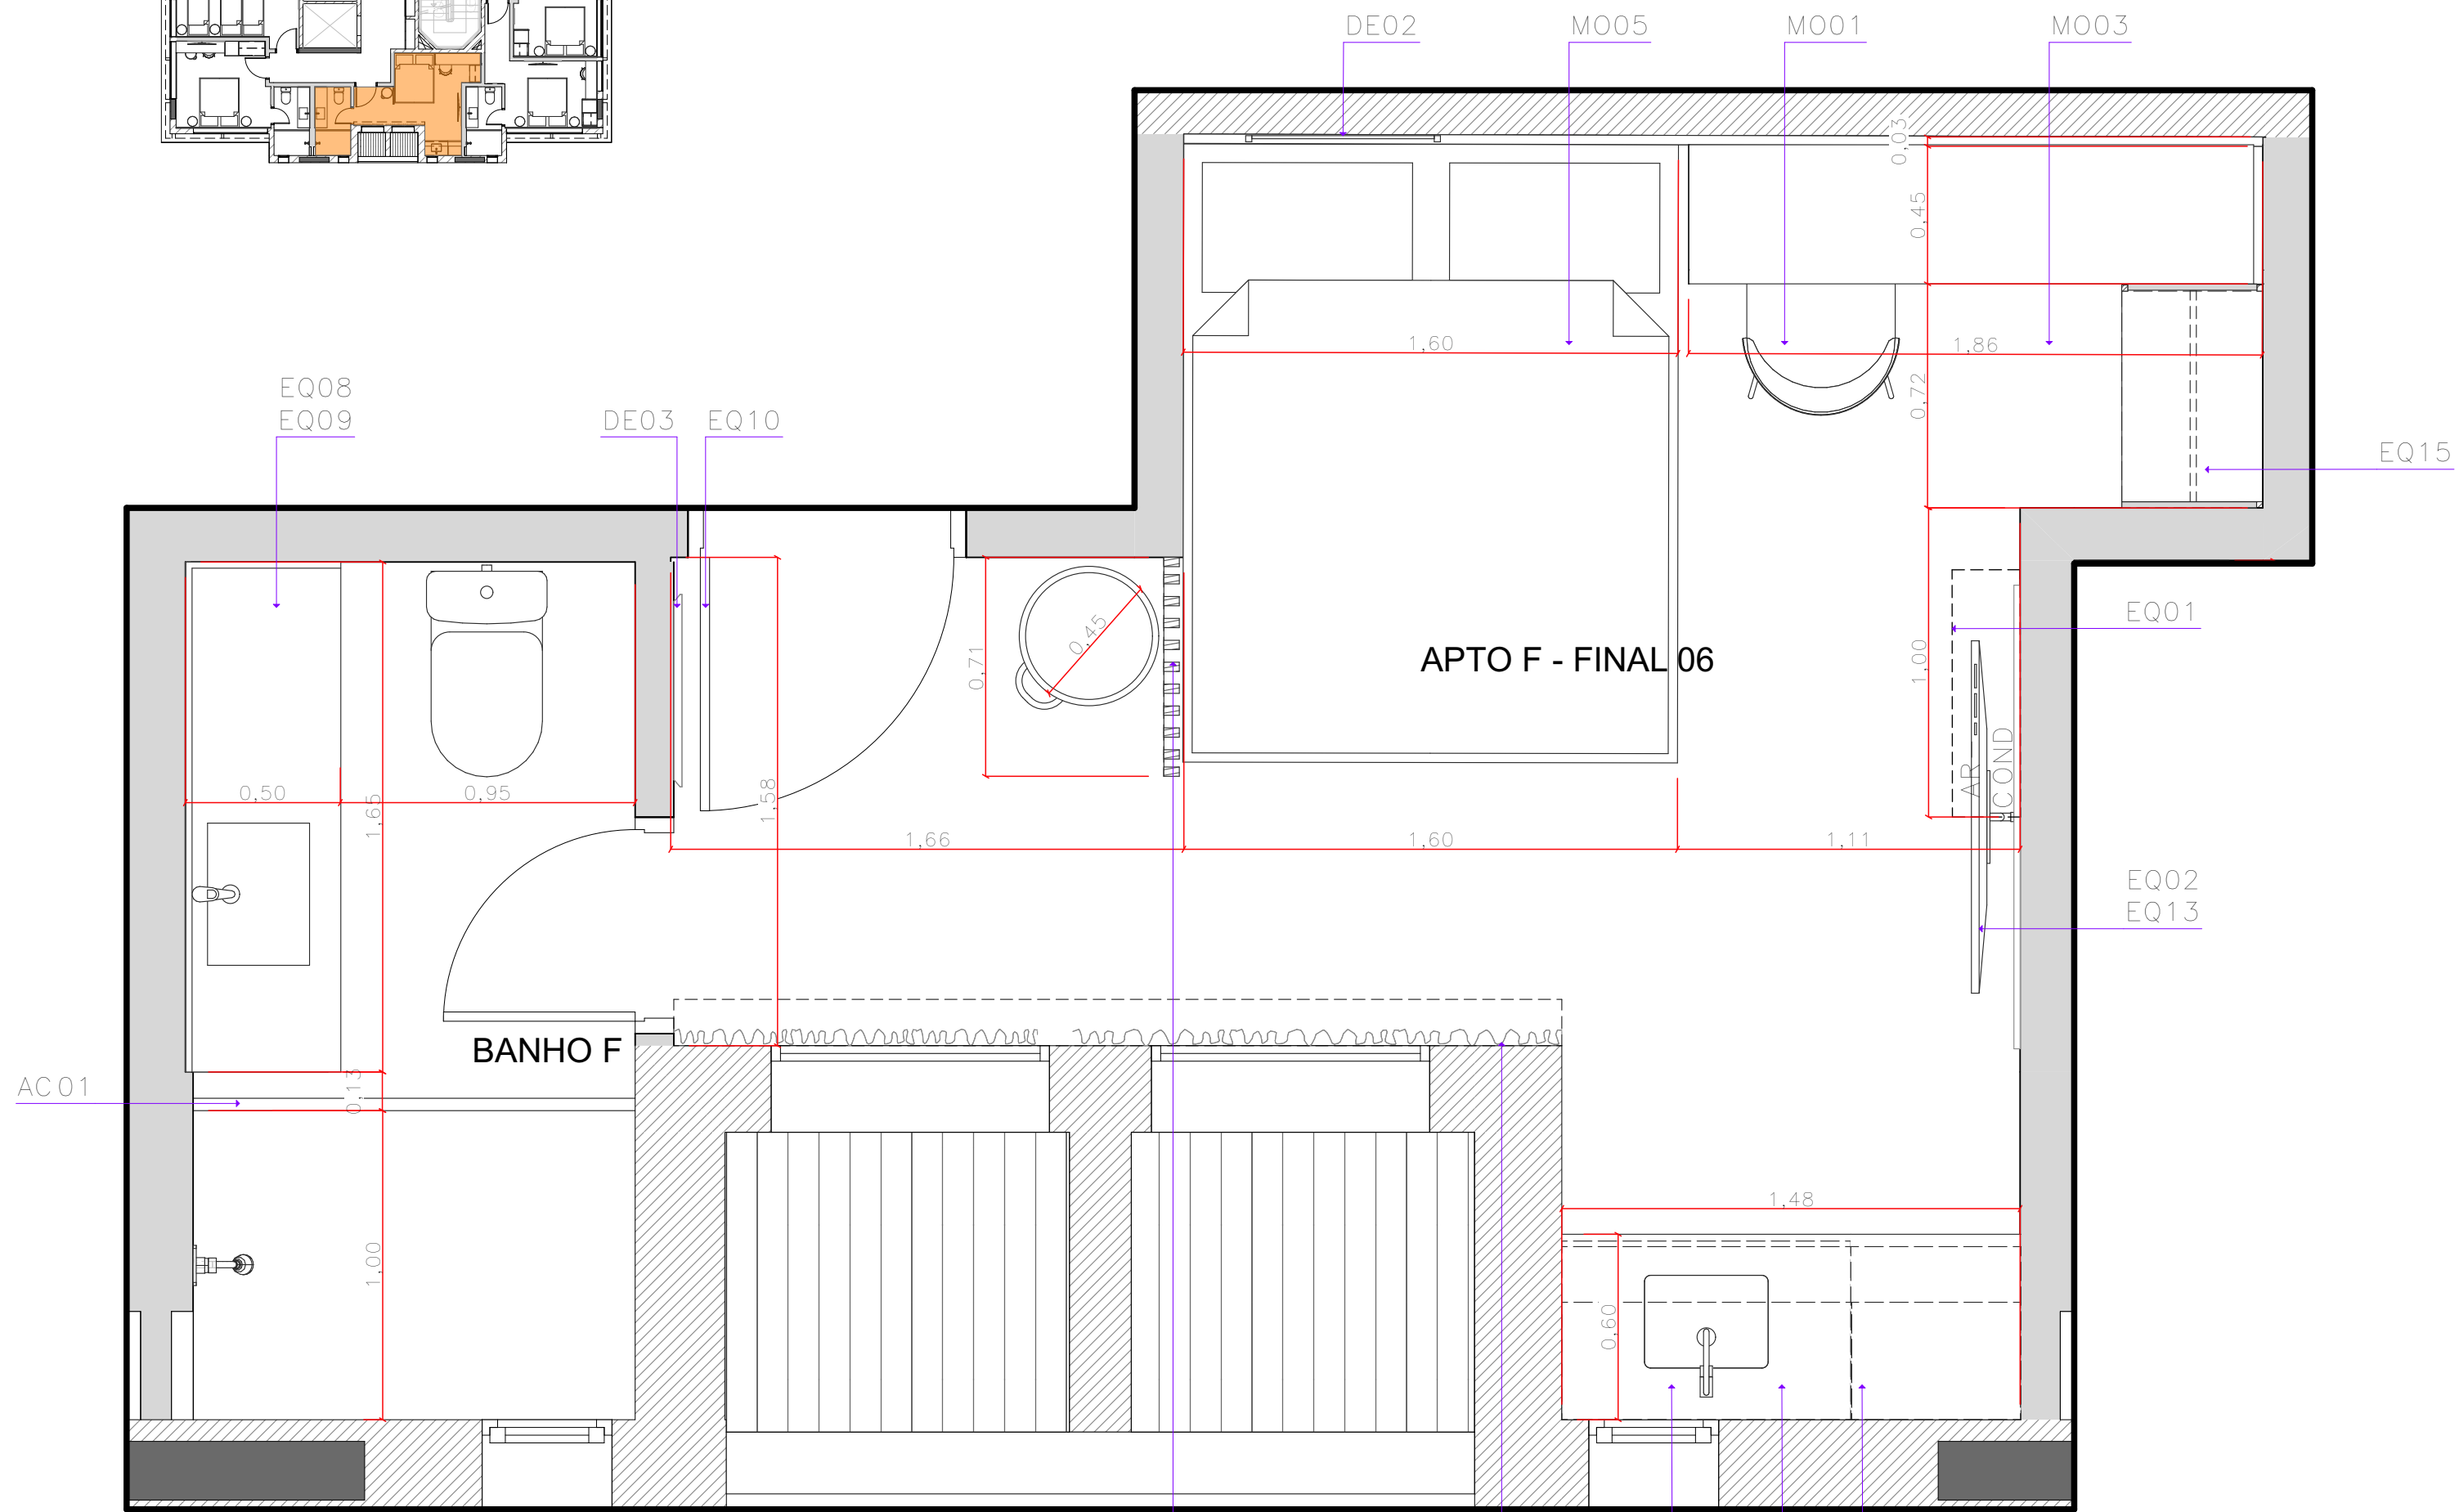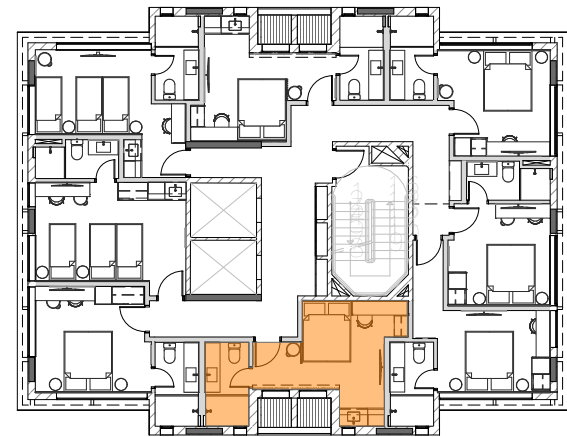

LAYOUT TIPO F - APTO FINAL 06

Escala: 1:20

BASE DE METALON

DE01

EQ11

EQ03
EQ05
EQ06
EQ07

EQ04

SÍMBOLO	FOTO	DESCRIÇÃO	QTDE.
EQUIPAMENTO			
EQ01		Equipamento Split Inverter LG, Midea, Carrier ou Hitachi	
EQ02		Smart TV LG ou Samsung 50"	
EQ03		Frigobar	
EQ04		Cooktop Indução Embutido 2 Bocas Brastemp ou Tramontina	
EQ05		Microondas Consul 20L CMO20BF cor inox	
EQ06		Cafeteira Nespresso Mini cor preto	
EQ07		Grill Britania Saúde cor Inox	
EQ08		Secador de Cabelo com ar quente e frio 1800 W KB-SDC-800-18 - KENBY	
EQ09		Passadeira Vaporizador Portátil BDV2000V 1200W	
EQ10		Fechadura Digital de Embutir com Maçaneta IFR 3000 Intelbras	
EQ11		Filtro purificador de água sob bancada, Planeta Água Pure9 ou similar	
EQ12		Suporte Articulado Móvel 22-65 Monster Braço Longo 65,9cm - cor preto	
EQ13		Conversor digital + antena interna ou decoder tv a cabo (vivo)	
EQ14		Suporte de Teto para TV 32 a 75 Giratório CTS946	
EQ15		Echo Pop (Geração mais recente) Smart speaker compacto com som envolvente e Alexa Cor Preta	

MOBILIÁRIO			
MO01		Cadeira 50x55x77 (LxCxA)	
MO02		Conjunto Box + Colchão Hotel Beautyrest Simmons Solteiro	
MO03		Puff - ø420 x 450	
MO04		Mesa lateral redonda em aço carbono pintado de preto fosco Ø40cm x h60cm Prodomo Design	
MO05		Conjunto Box + Colchão Hotel Beautyrest Simmons Queen	

DECORAÇÃO			
DE01		Cortina Backout dublado Linho Cinza, <u>trilho triplo suíço de sobrepôr em alumínio branco. Prega macho rasa.</u>	
DE02		Quadro 63x63cm com moldura em madeira preta ARTIMAGE	
DE03		Espelho Amorfo - 620x25x1800 (LxCxA) - Acabamento Laminado de Madeira: Nogueira - Essenza	
DE04		Conjunto de 2 ganchos metal areia - CasaMind ou similar	

ACESSÓRIOS			
AC01		Box, porta de correr, vidro temperado incolor liso e acessórios em perfil reto preto 1,43x2,10m(LxA)	01 un



OBS.
conferir medidas no local

REV.	DATA	VISTO	DESCRIÇÃO
00	10/11/2025		Emissão Inicial
01	12/12/2025		Inclusão de Vista Interna nº 10.
02			

CLIENTE
COZZY VERGUEIRO
LOCAL
Rua Vergueiro, 3135.
ASSUNTO
Liberado Obra
PLANTA DE LAYOUT TIPO F - APTO FINAL 06
VERIFICADO POR
Mariana

OBRA
CORPORATIVO
ASSUNTO
Liberado Obra
CONTOLE N.º DATA
440 16/12/2025
ESCALA FOLHA
INDICADA 51/85
REVISÃO
01

kaleidoscope
Rua Dr Virgilio de Carvalho
Pinto, 415 - Pinheiros, São Paulo (SP)
Telefone: (11) 3061-0523
http://www.kaleidoscope.net.br
projetos@kaleidoscope.net.br

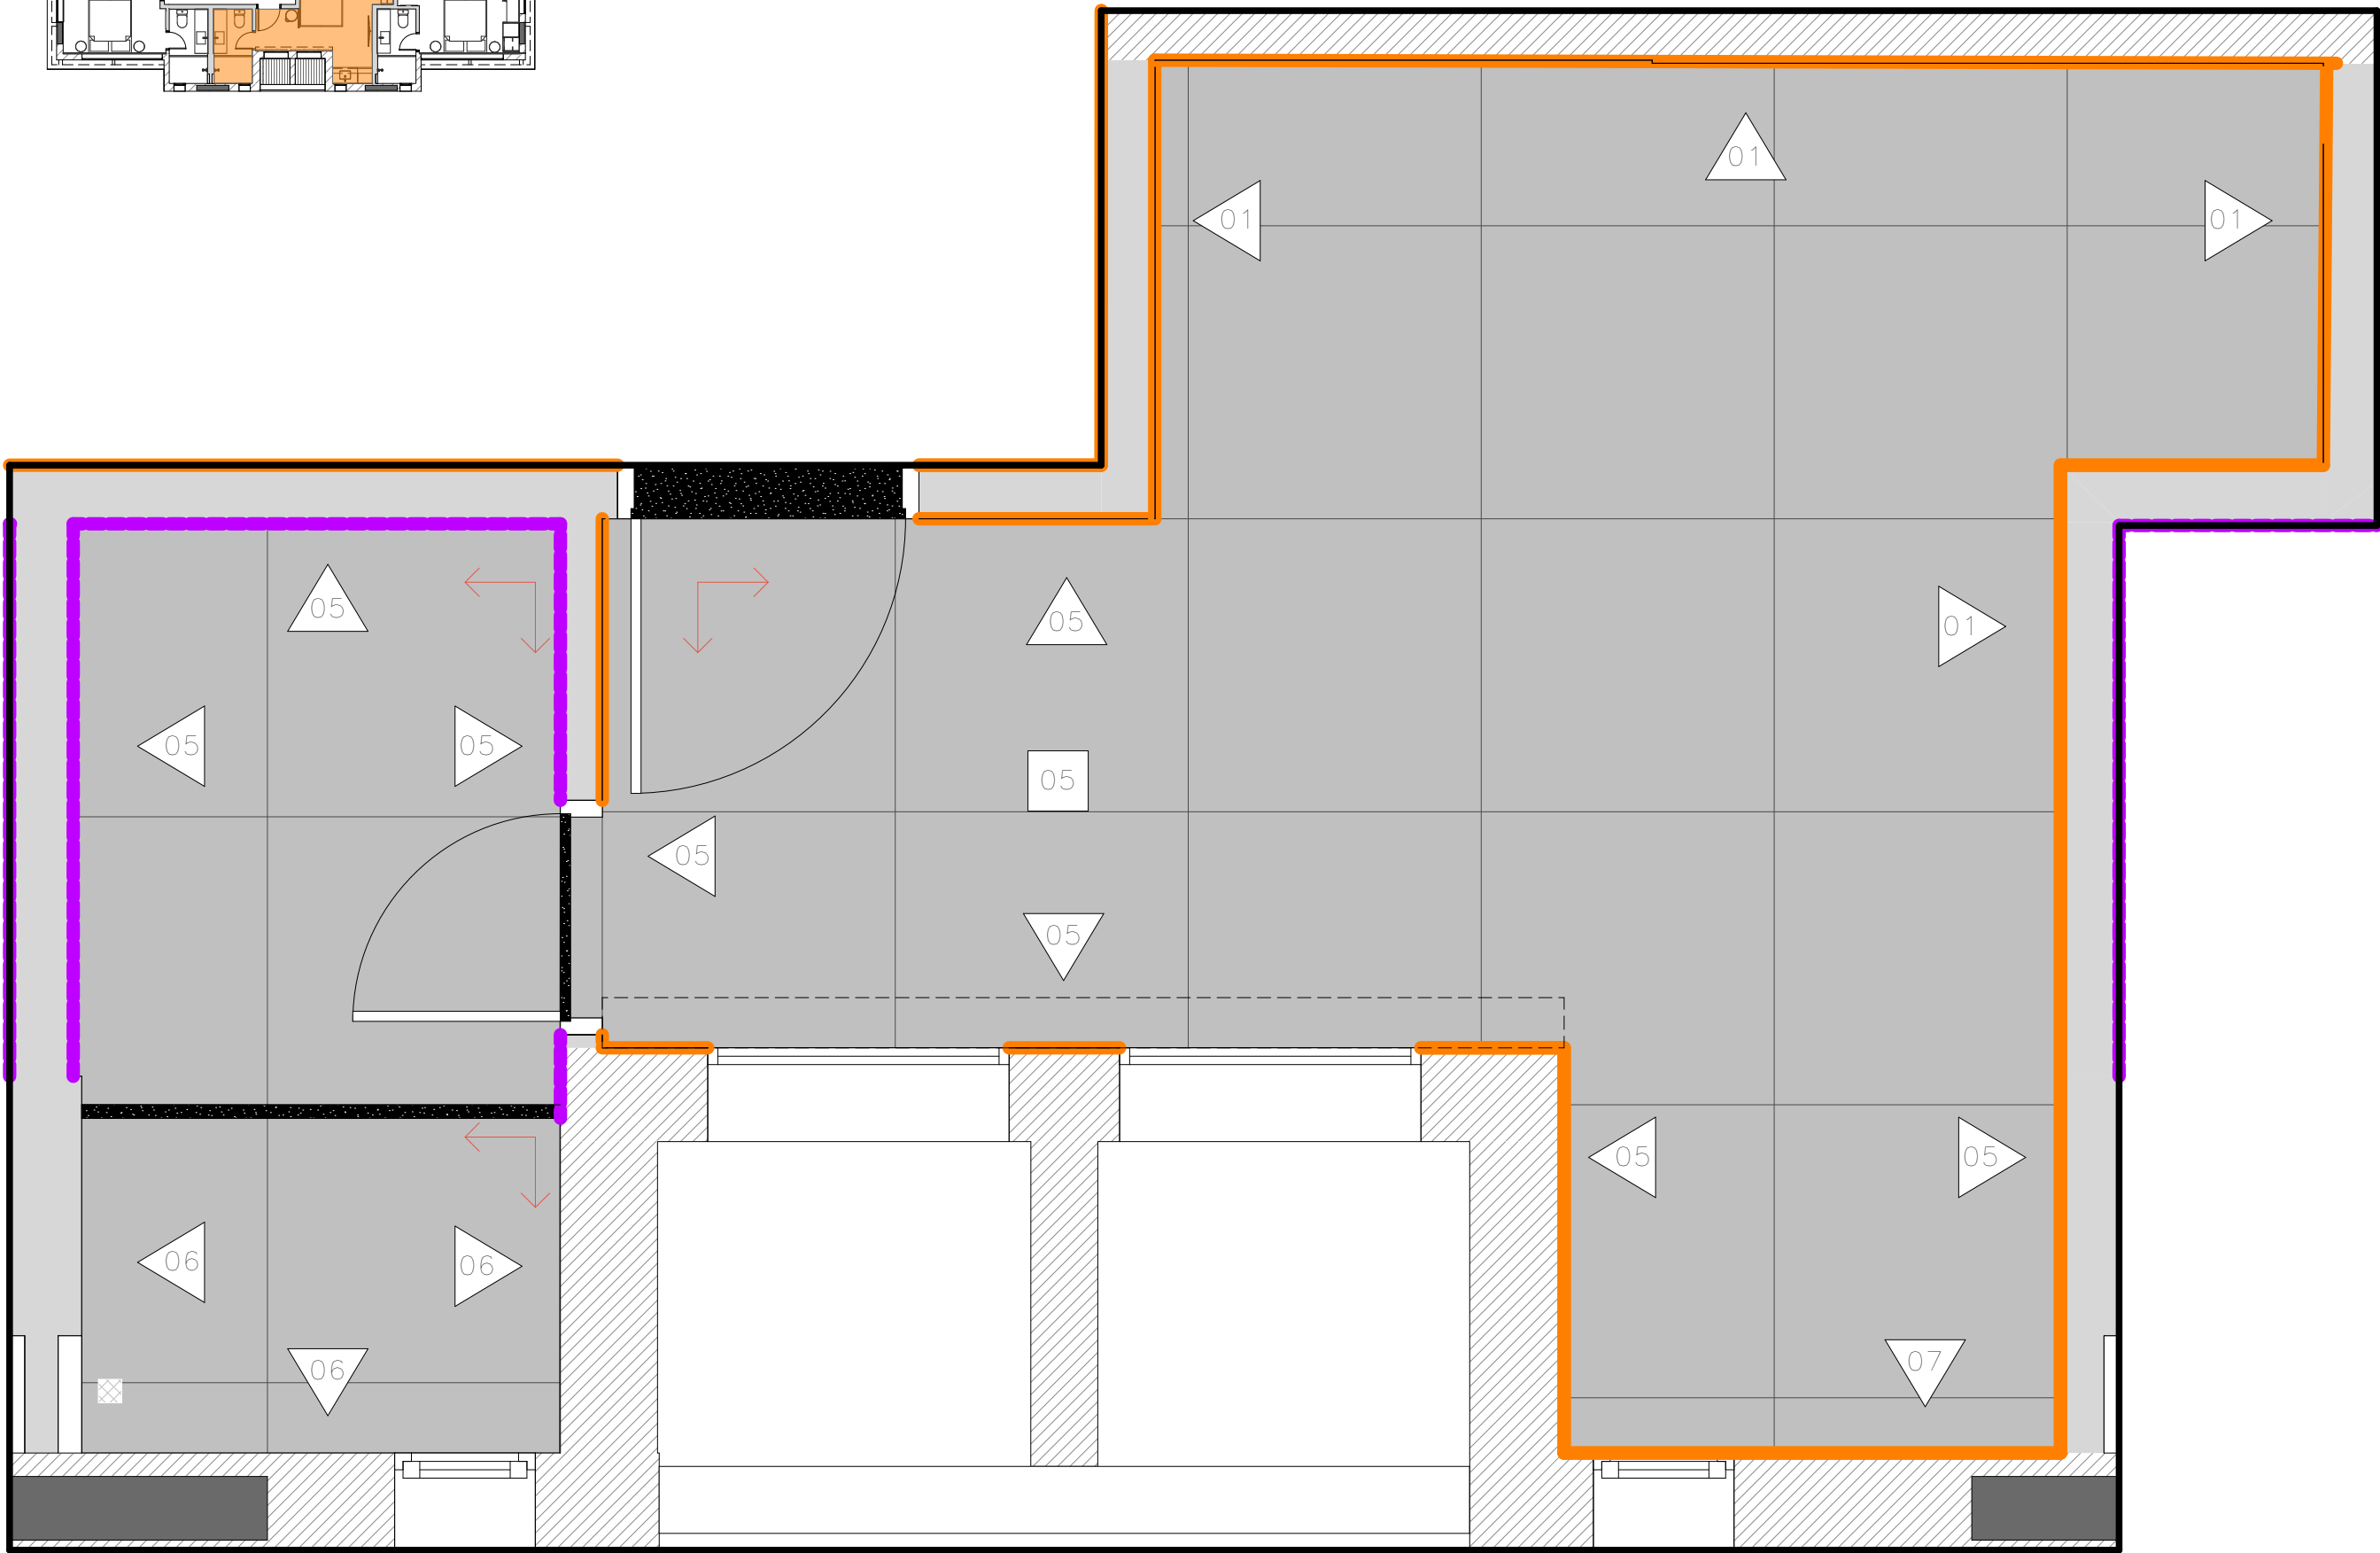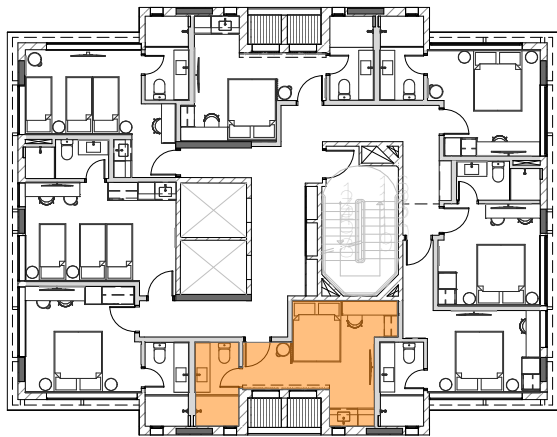

LEGENDA		
SÍMBOLO	DESCRIÇÃO	QUANTIDADE

	Ínício de paginação
--	---------------------

PISO		
01	Porcelanato 87,7x87,7cm ref.: Downtown SGR NAT - Portinari	- m²
02	Porcelanato 120x120cm ref.: Downtown SGR NAT - Portinari	- m²
03	Piso existente	- m²

PAREDE		
01	Pintura - Cor Branco Puro - Suvinil	-
02	Pintura - Cor Veludo Azul - Suvinil (APTO A - APTO FINAL 01/APTO G - APTO FINAL 07)	-
03	Pintura - Cor Bolsa de Veludo - Suvinil (APTO E - APTO FINAL 05/APTO H - APTO FINAL 08)	-
04	Pintura - Cor Espinafre - Suvinil (APTO B - APTO FINAL 02/APTO D - APTO FINAL 04)	-
05	Pintura - Cor Seiva de Curry - Suvinil (APTO C - APTO FINAL 03/APTO F - APTO FINAL 06)	-
06	Porcelanato 87,5x87,5cm - h=87,5cm	-
07	Porcelanato Natural Make Sgr Bold 4,42x40 Portinari	-
	Porcelanato 87,5x87,5cm - h=87,5cm	-

TETO		
01	Forro de gesso com pintura Cor Branco Puro - Suvinil	-
02	Forro de gesso com pintura Cor Veludo Azul - Suvinil (APTO A - APTO FINAL 01/APTO G - APTO FINAL 07)	-
03	Forro de gesso com pintura Cor Veludo Azul - Suvinil (APTO E - APTO FINAL 05/APTO H - APTO FINAL 08)	-
04	Forro de gesso com pintura Cor Espinafre - Suvinil (APTO B - APTO FINAL 02/APTO D - APTO FINAL 04)	-
05	Forro de gesso com pintura Cor Curry - Suvinil	-

RODAPÉ		
01	Rodapé em poliestireno liso preto - Santa Luzia ou similar - H=3cm	- ML




SOLEIRA E BAGUETE		
	Baguete e Soleira em granito São Gabriel	-

	Ralo oculto	-
--	-------------	---

- TODOS OS QUANTITATIVOS ESTÃO SEM % DE PERDA. INCLUIR A % DE ACORDO COM O INDICADO PARA CADA PRODUTO
 - CONFERIR PÉ DIREITO NO LOCAL PARA CÁLCULO DOS REVESTIMENTOS DE PAREDE

PISOS E ACABAMENTOS TIPO F - APTO FINAL 06

Escala: 1:20

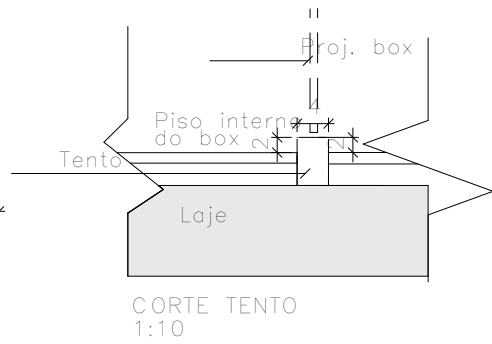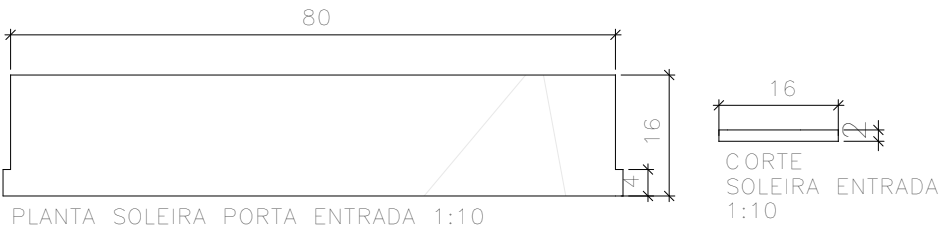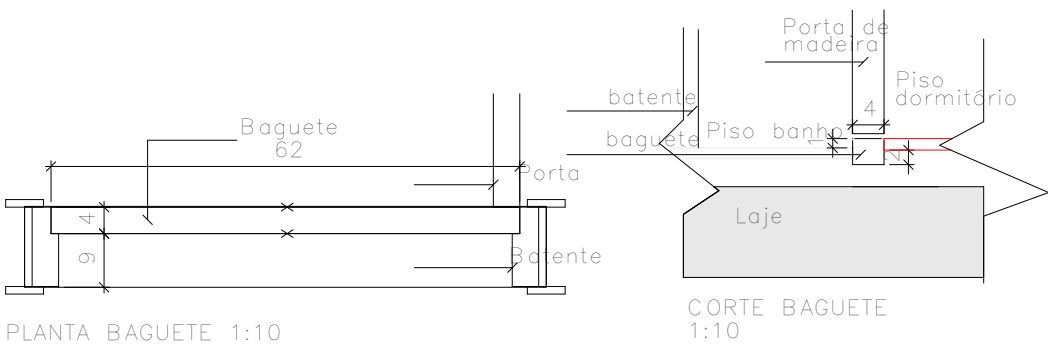


OBS.
conferir medidas no local

REV.	DATA	VISTO	DESCRIÇÃO
00	10/11/2025		Emissão Inicial
01	12/12/2025		Inclusão de Vista Interna nº 10.
02			


CLIENTE COZZY VERGUEIRO		OBRA CORPORATIVO	
LOCAL Rua Vergueiro, 3135.		ASSUNTO Liberado Obra	
ASSUNTO PLANTA DE PISOS E ACABAMENTO TIPO F - APTO FINAL 06		CONTROLE N.º 440	DATA 16/12/2025
VERIFICADO POR Mariana	DESENHO Washington	ESCALA INDICADA	FOLHA 52/85
		REVISÃO 01	

kaleidoscope

Rua Dr Virgilio de Carvalho
Pinto, 415 - Pinheiros, São Paulo (SP)
Telefone: (11) 3061-0523
<http://www.kaleidoscope.net.br>
projetos@kaleidoscope.net.br

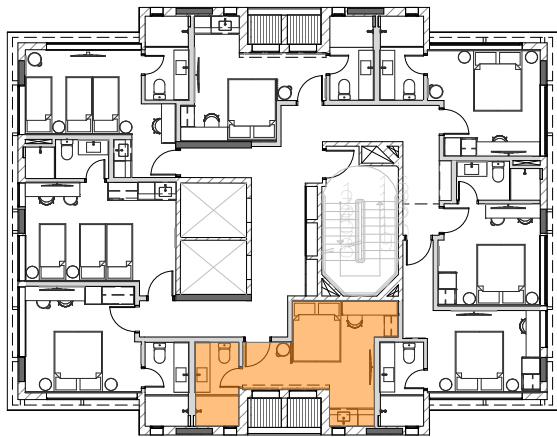

LEGENDA	
SÍMBOLO	DESCRIÇÃO
	Ponto de água quente
	Ponto de água fria
	Ponto de gás
	Ponto de esgoto

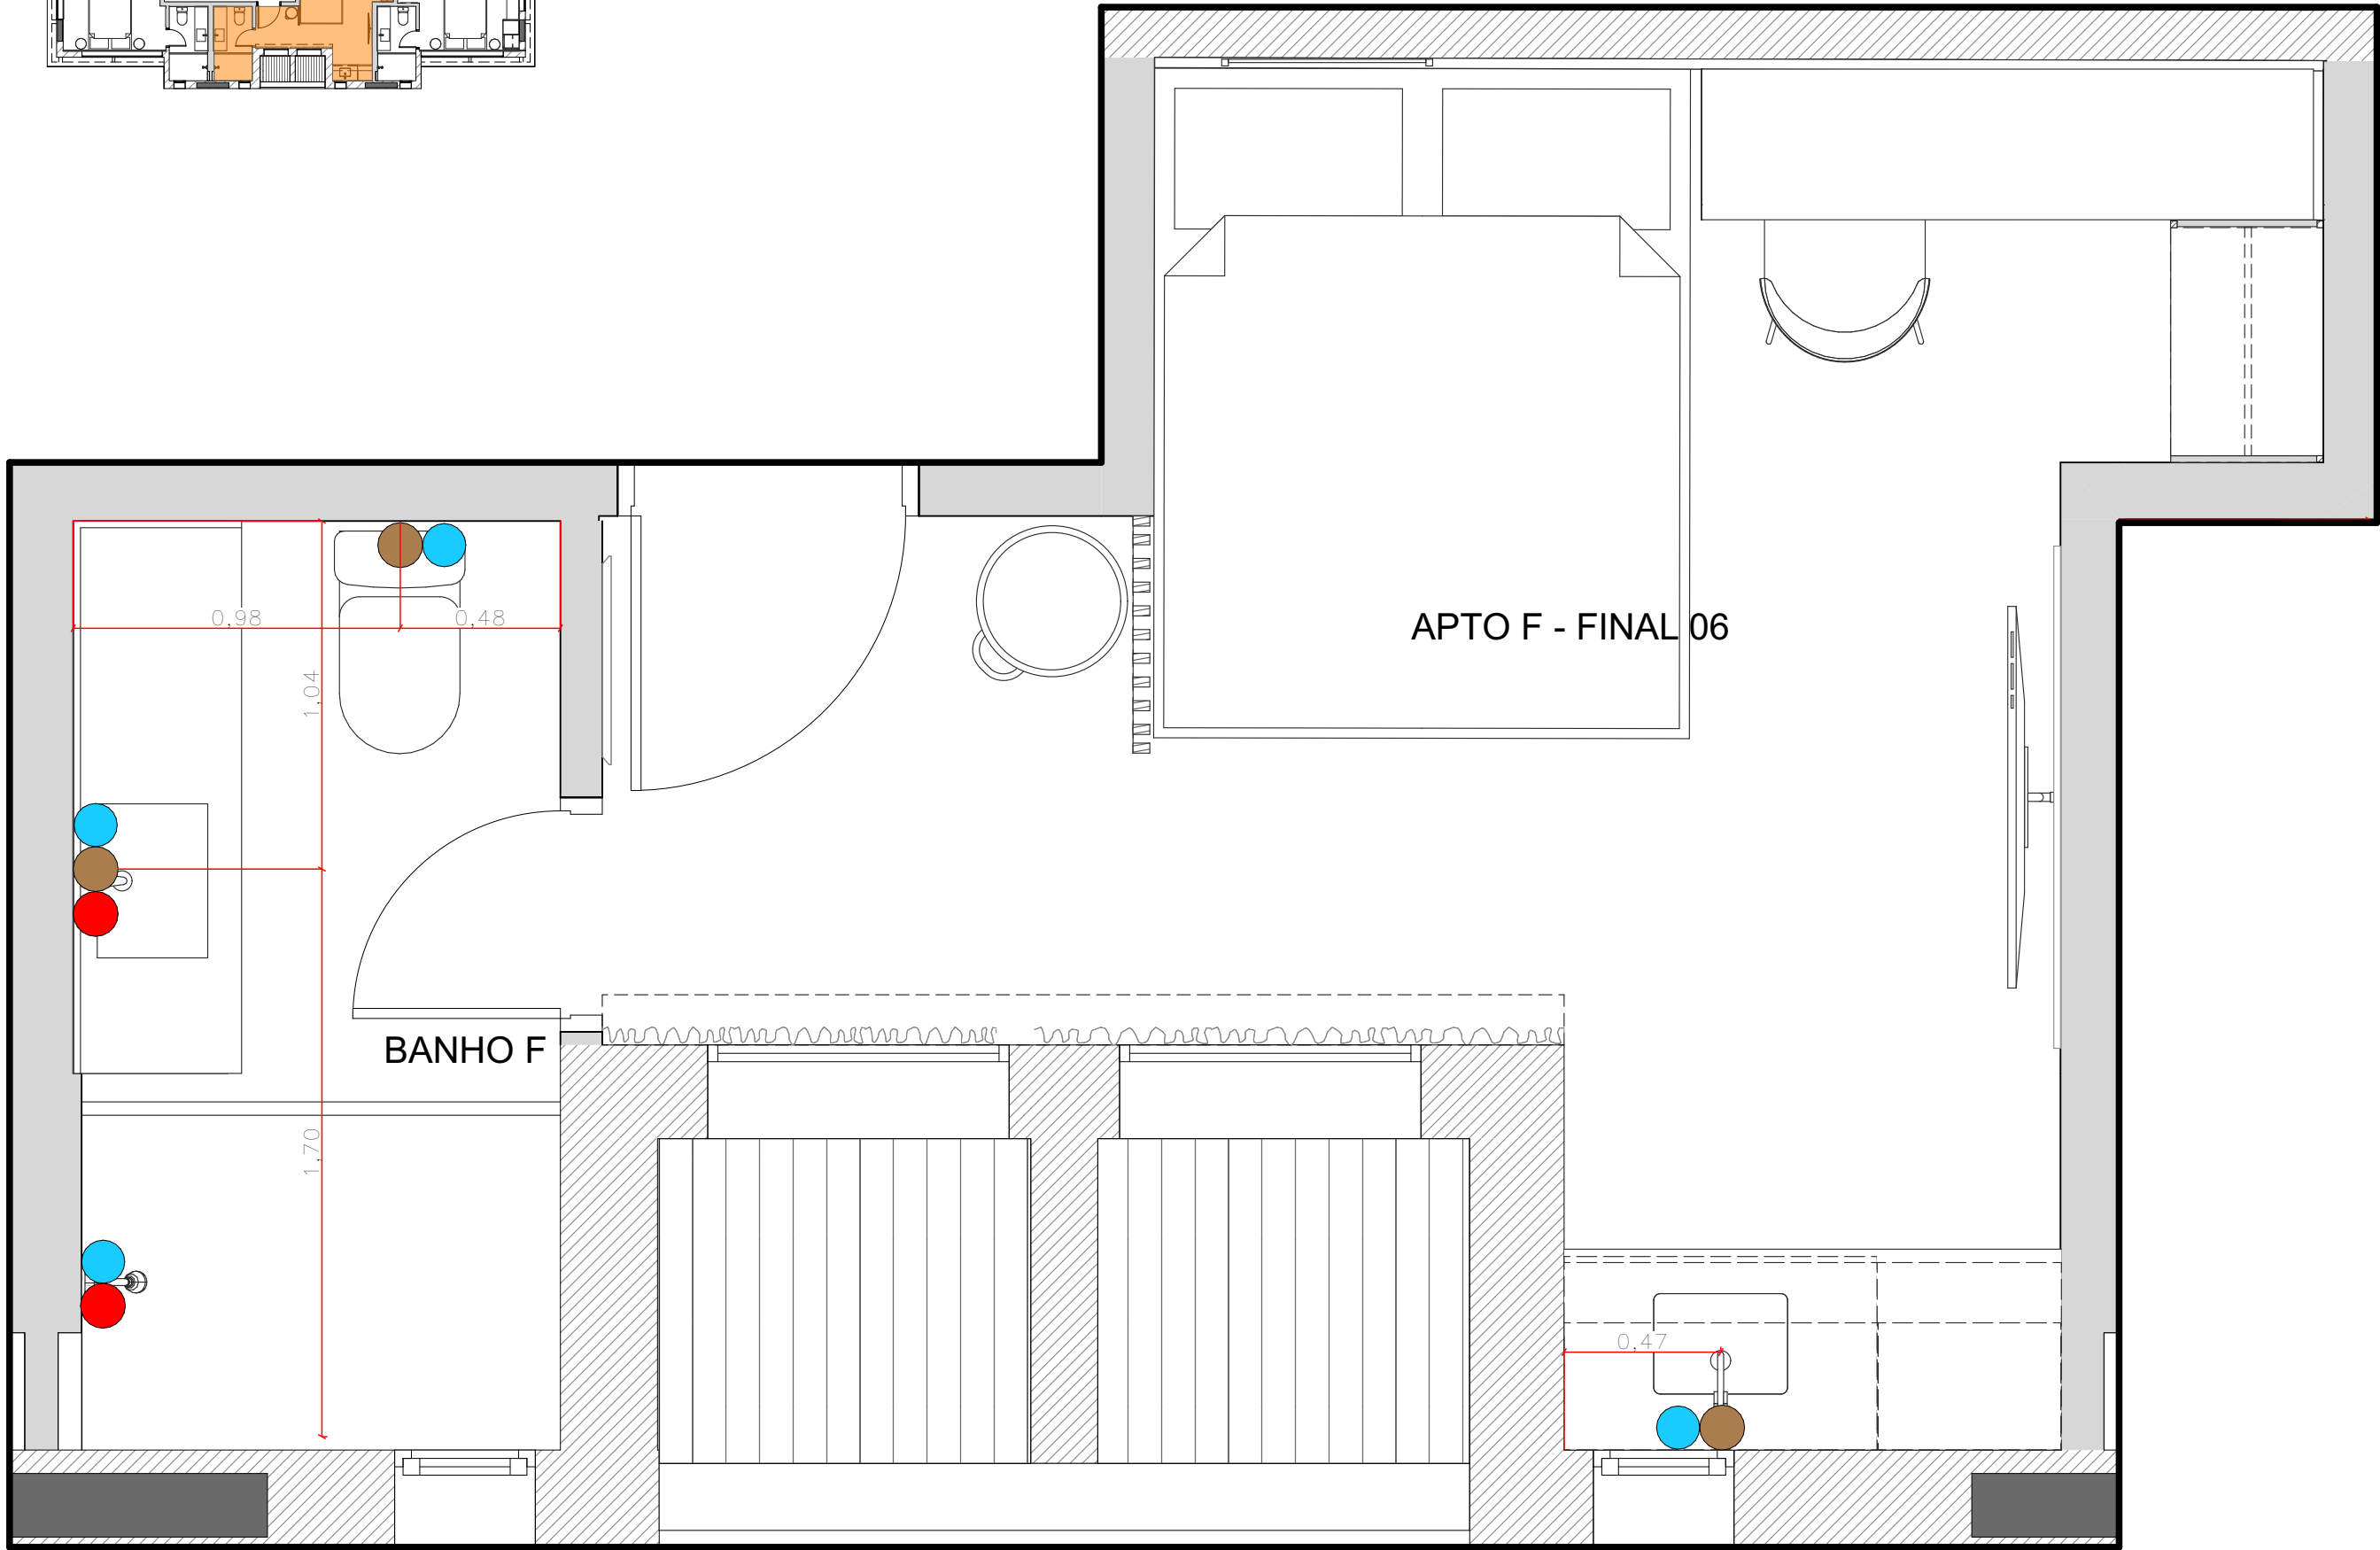



HIDRÁULICA TIPO F - APTO FINAL 06

Escala: 1:20

OBS.
conferir medidas no local

REV.	DATA	VISTO	DESCRIÇÃO
00	10/11/2025		Emissão Inicial
01	12/12/2025		Inclusão de Vista Interna nº 10.
02			

CLIENTE COZZY VERGUEIRO	OBRA CORPORATIVO
LOCAL Rua Vergueiro, 3135.	ASSUNTO Liberado Obra
ASSUNTO PLANTA DE HIDRÁULICA TIPO F - APTO FINAL 06	CONTROLE N.º 440
VERIFICADO POR Mariana	DESENHO Washington
ESCALA INDICADA	FOLHA 53/85
REVISÃO 01	DATA 16/12/2025

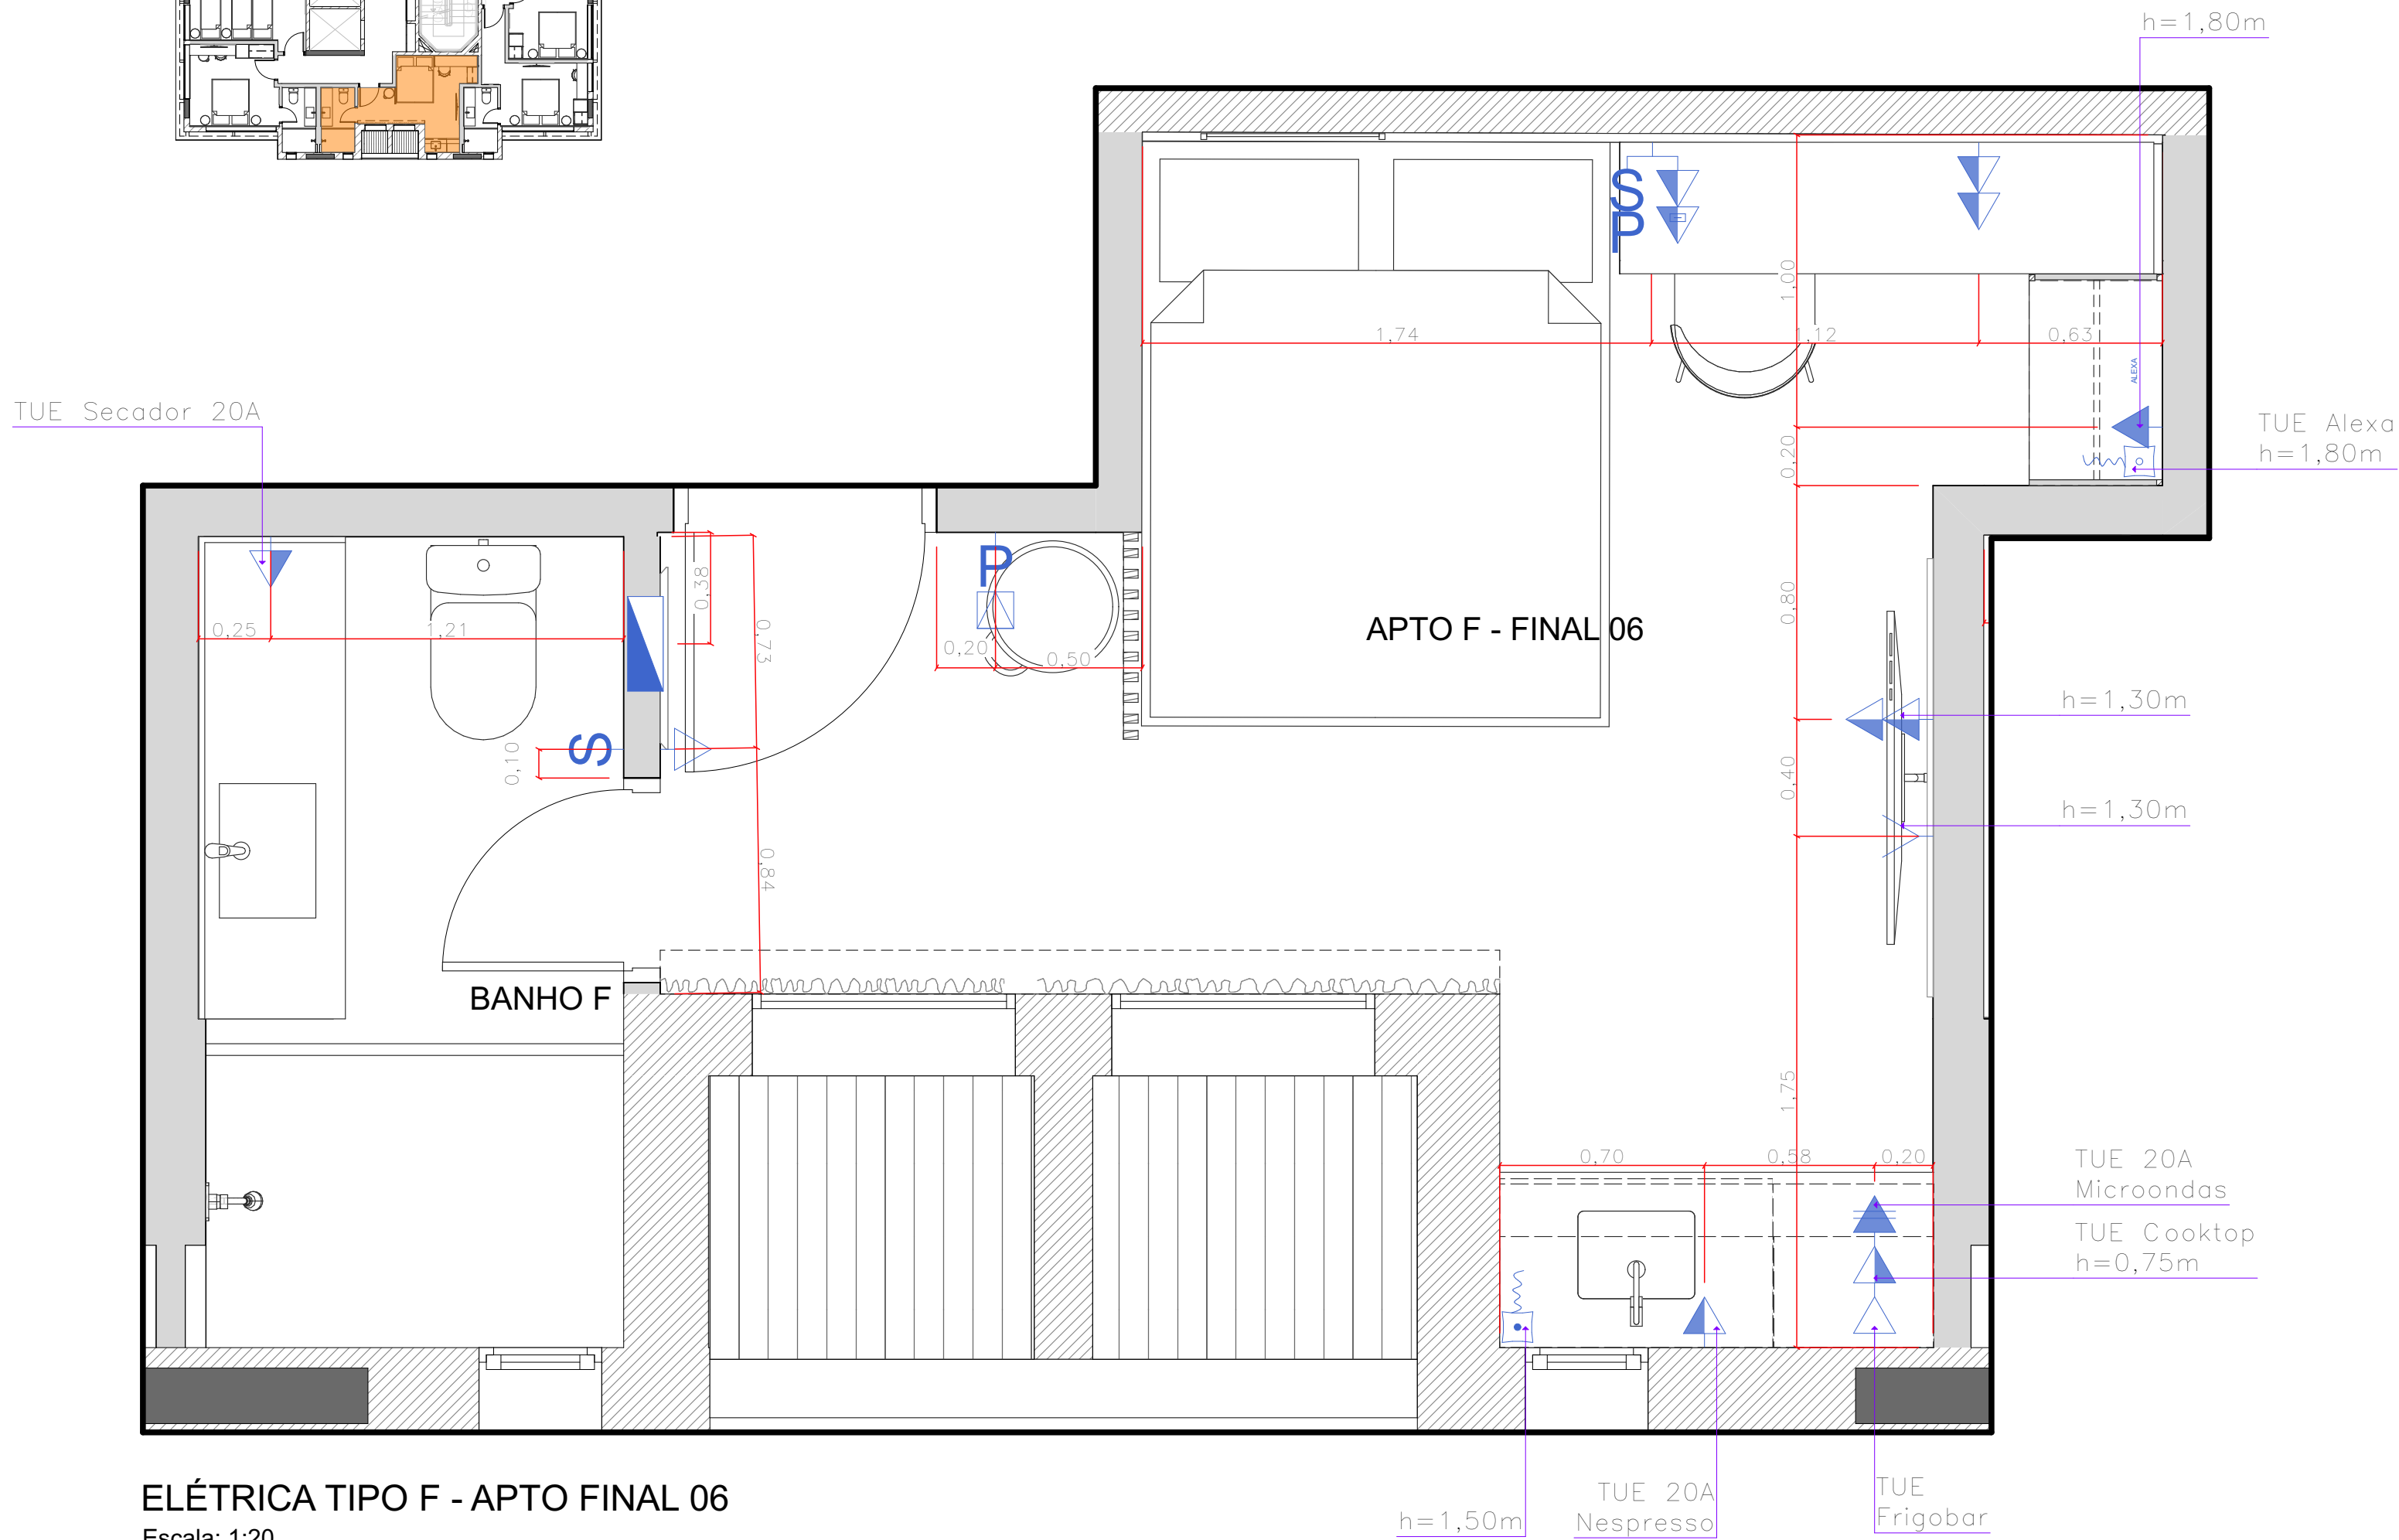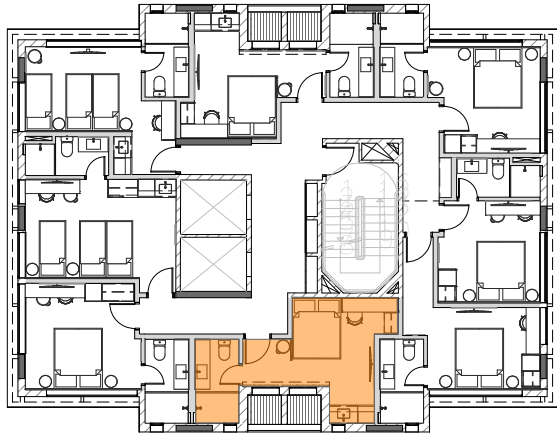

ELÉTRICA TIPO F - APTO FINAL 06
Escala: 1:20

LEGENDA	
SÍMBOLO	DESCRIÇÃO
S	Interruptor simples
P	Interruptor paralelo
▽	Tomada 110V em caixa 4"x2" baixa h=30cm
▽	Tomada 110V em caixa 4"x2" média h=110cm
▽	Tomada 110V em caixa 4"x2" alta h=210cm
▽	Tomada 220V em caixa 4"x2" baixa h=30cm
▽	Tomada 220V em caixa 4"x2" média h=110cm
▽	Tomada 220V em caixa 4"x2" alta h=210cm
▽	Tomada 110V em caixa 4"x2" no teto
▽	Tomada 220V em caixa 4"x2" no piso
▽	Tomada 110V em caixa 4"x2" no piso
^	Ponto de antena para TV
^	Ponto para sirene campainha h=210cm
^	Ponto para pulsador campainha h=110cm
▬	Quadro de luz/Quadro de dados
▽	Tomada USB
⬮	Rabicho para fita de led

***Medidas das tomadas no eixo

***As alturas dos pontos de elétrica previstos em marcenaria devem ser conferidas conforme indicado nas vistas.



***Espelho para tomadas e interruptores, modelo Pial Plus, na cor preta.

	Ponto existente: manter
	Ponto existente: eliminar ou remanejar
	Ponto novo
	Ponto ligado no gerador

OBS.
conferir medidas no local

REV.	DATA	VISTO	DESCRIÇÃO
00	10/11/2025		Emissão Inicial
01	12/12/2025		Inclusão de Vista Interna nº 10.
02			

CLIENTE COZZY VERGUEIRO		OBRA CORPORATIVO	
LOCAL Rua Vergueiro, 3135.		ASSUNTO Liberado Obra	
ASSUNTO PLANTA DE ELÉTRICA TIPO F - APTO FINAL 06		CONTROLE N.º DATA 440 16/12/2025	
VERIFICADO POR Mariana	DESENHO Washington	ESCALA INDICADA	FOLHA 54/85
		REVISÃO 01	

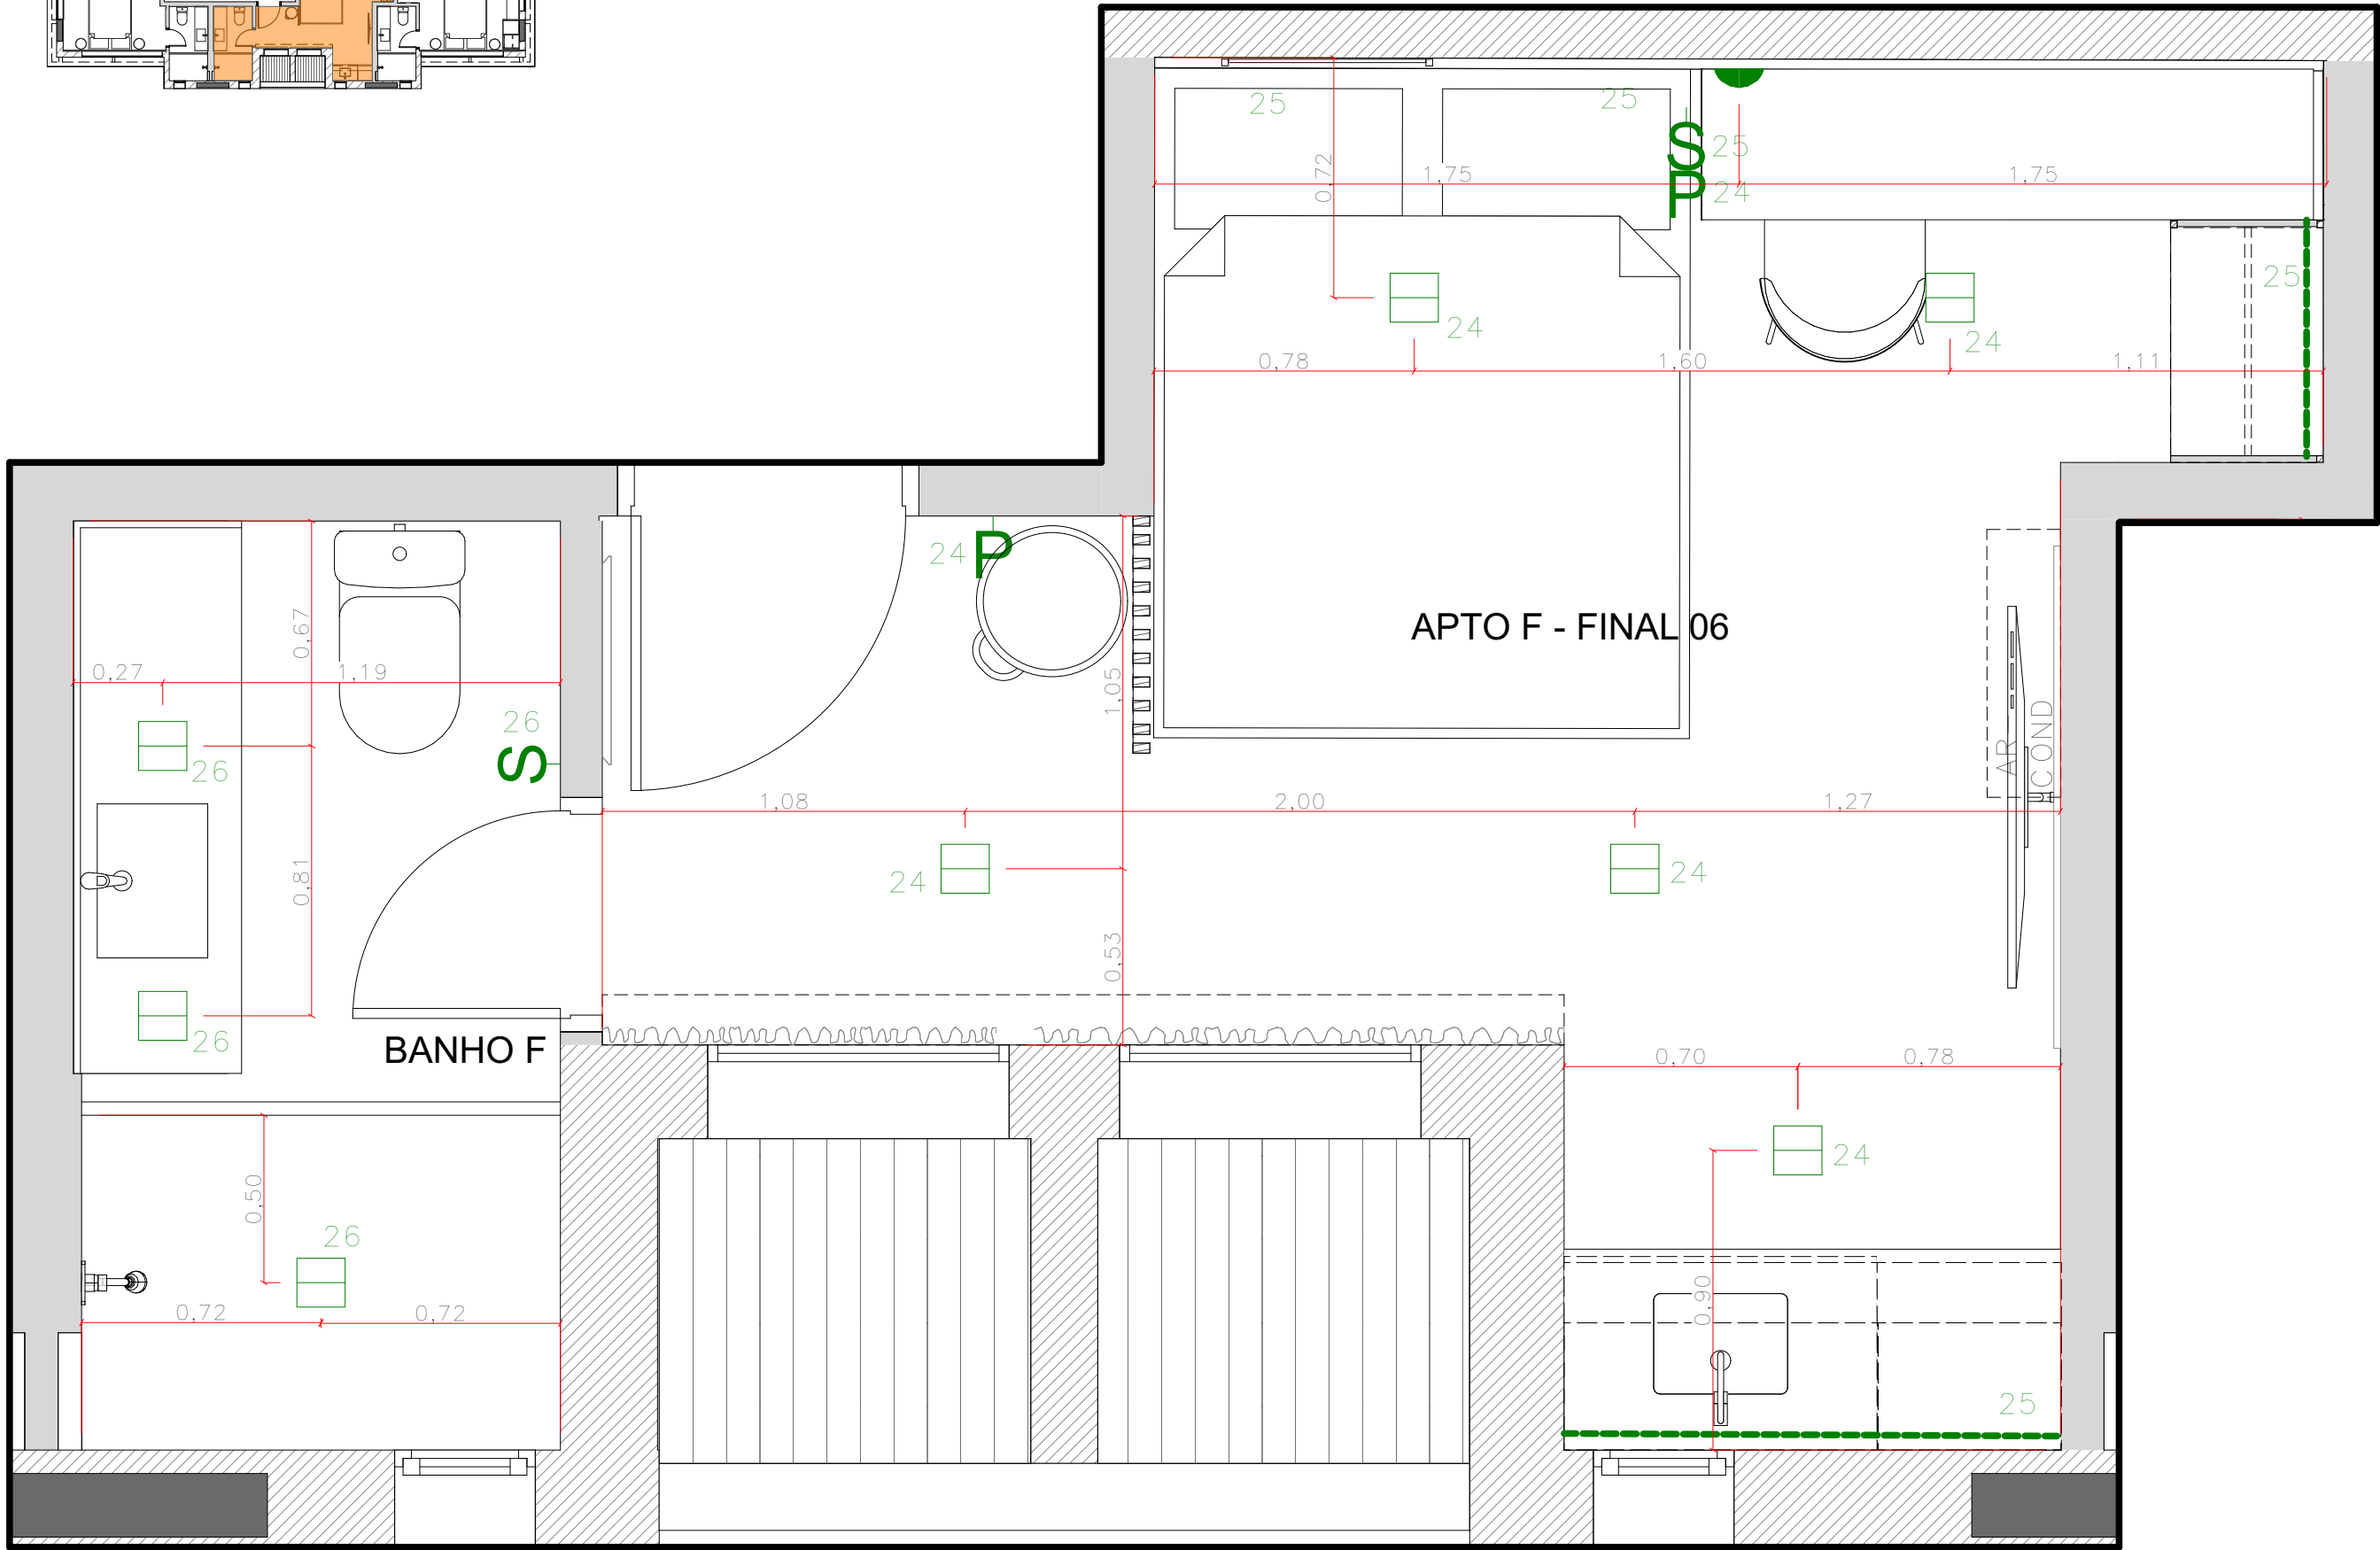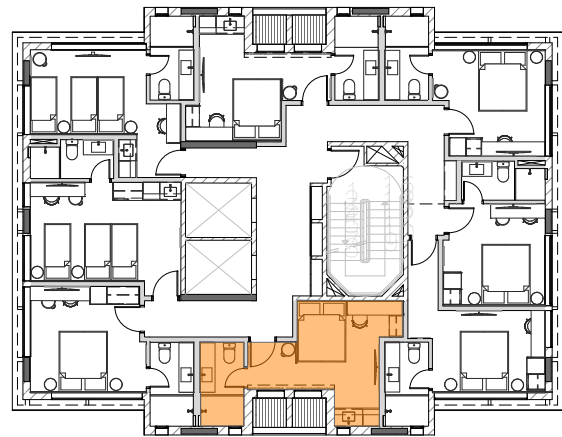

LEGENDA			
SÍMBOLO	IMAGEM	DESCRIÇÃO	QUANTIDADE
S		Interruptor simples	
P		Interruptor paralelo	
		Spot quadrado de embutir branco com lâmpada PAR20 led 3000k	
---		Perfil de embutir com fita de led 10w 3000k - no móvel.	
		Luminária arandela para cabeceira de cama DS8188 ST1552 10w led 3000k Starlumen ou similar	

****Circuito 35- SP (SENSOR DE PRESENÇA)

ILUMINAÇÃO TIPO F - APTO FINAL 06

Escala: 1:20


OBS.
conferir medidas no local

REV.	DATA	VISTO	DESCRIÇÃO
00	10/11/2025		Emissão Inicial
01	12/12/2025		Inclusão de Vista Interna nº 10.
02			

CLIENTE COZZY VERGUEIRO		OBRA CORPORATIVO	
LOCAL Rua Vergueiro, 3135.		ASSUNTO Liberado Obra	
ASSUNTO PLANTA DE ILUMINAÇÃO TIPO F - APTO FINAL 06		CONTROLE N.º 440	DATA 16/12/2025
VERIFICADO POR Mariana	DESENHO Washington	ESCALA INDICADA	FOLHA 55/85
		REVISÃO 01	

kaleidoscope

Rua Dr Virgílio de Carvalho
Pinto, 415 - Pinheiros, São Paulo (SP)
Telefone: (11) 3061-0523
http://www.kaleidoscope.net.br
projetos@kaleidoscope.net.br

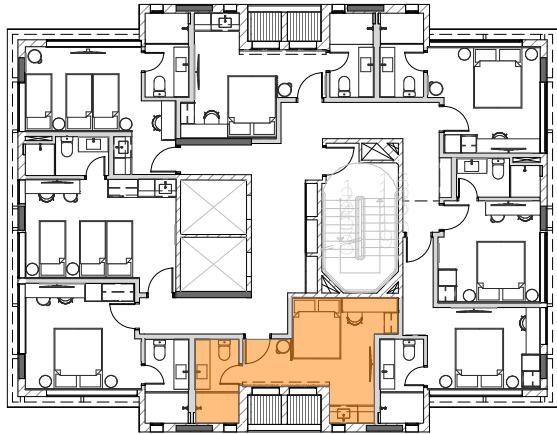


LEGENDA		
SÍMBOLO	DESCRIÇÃO	QTDE.

	Forro de gesso com pintura Cor Branco Puro - Suvinil	
	Pintura - Cor Veludo Azul - Suvinil (APTO A - APTO FINAL 01/APTO G - APTO FINAL 07)	
	Pintura - Cor Bolsa de Veludo - Suvinil (APTO E - APTO FINAL 05/APTO H - APTO FINAL 08)	
	Pintura - Cor Espinafre - Suvinil (APTO B - APTO FINAL 02/APTO D - APTO FINAL 04)	
	Pintura - Cor Curry - Suvinil (APTO C - APTO FINAL 03/APTO F - APTO FINAL 06)	

***TODOS AC - 9000 BTUs

***utilizar 2 níveis de gesso, fazer rebaixo ou sobreposição de placas de até 1,5cm

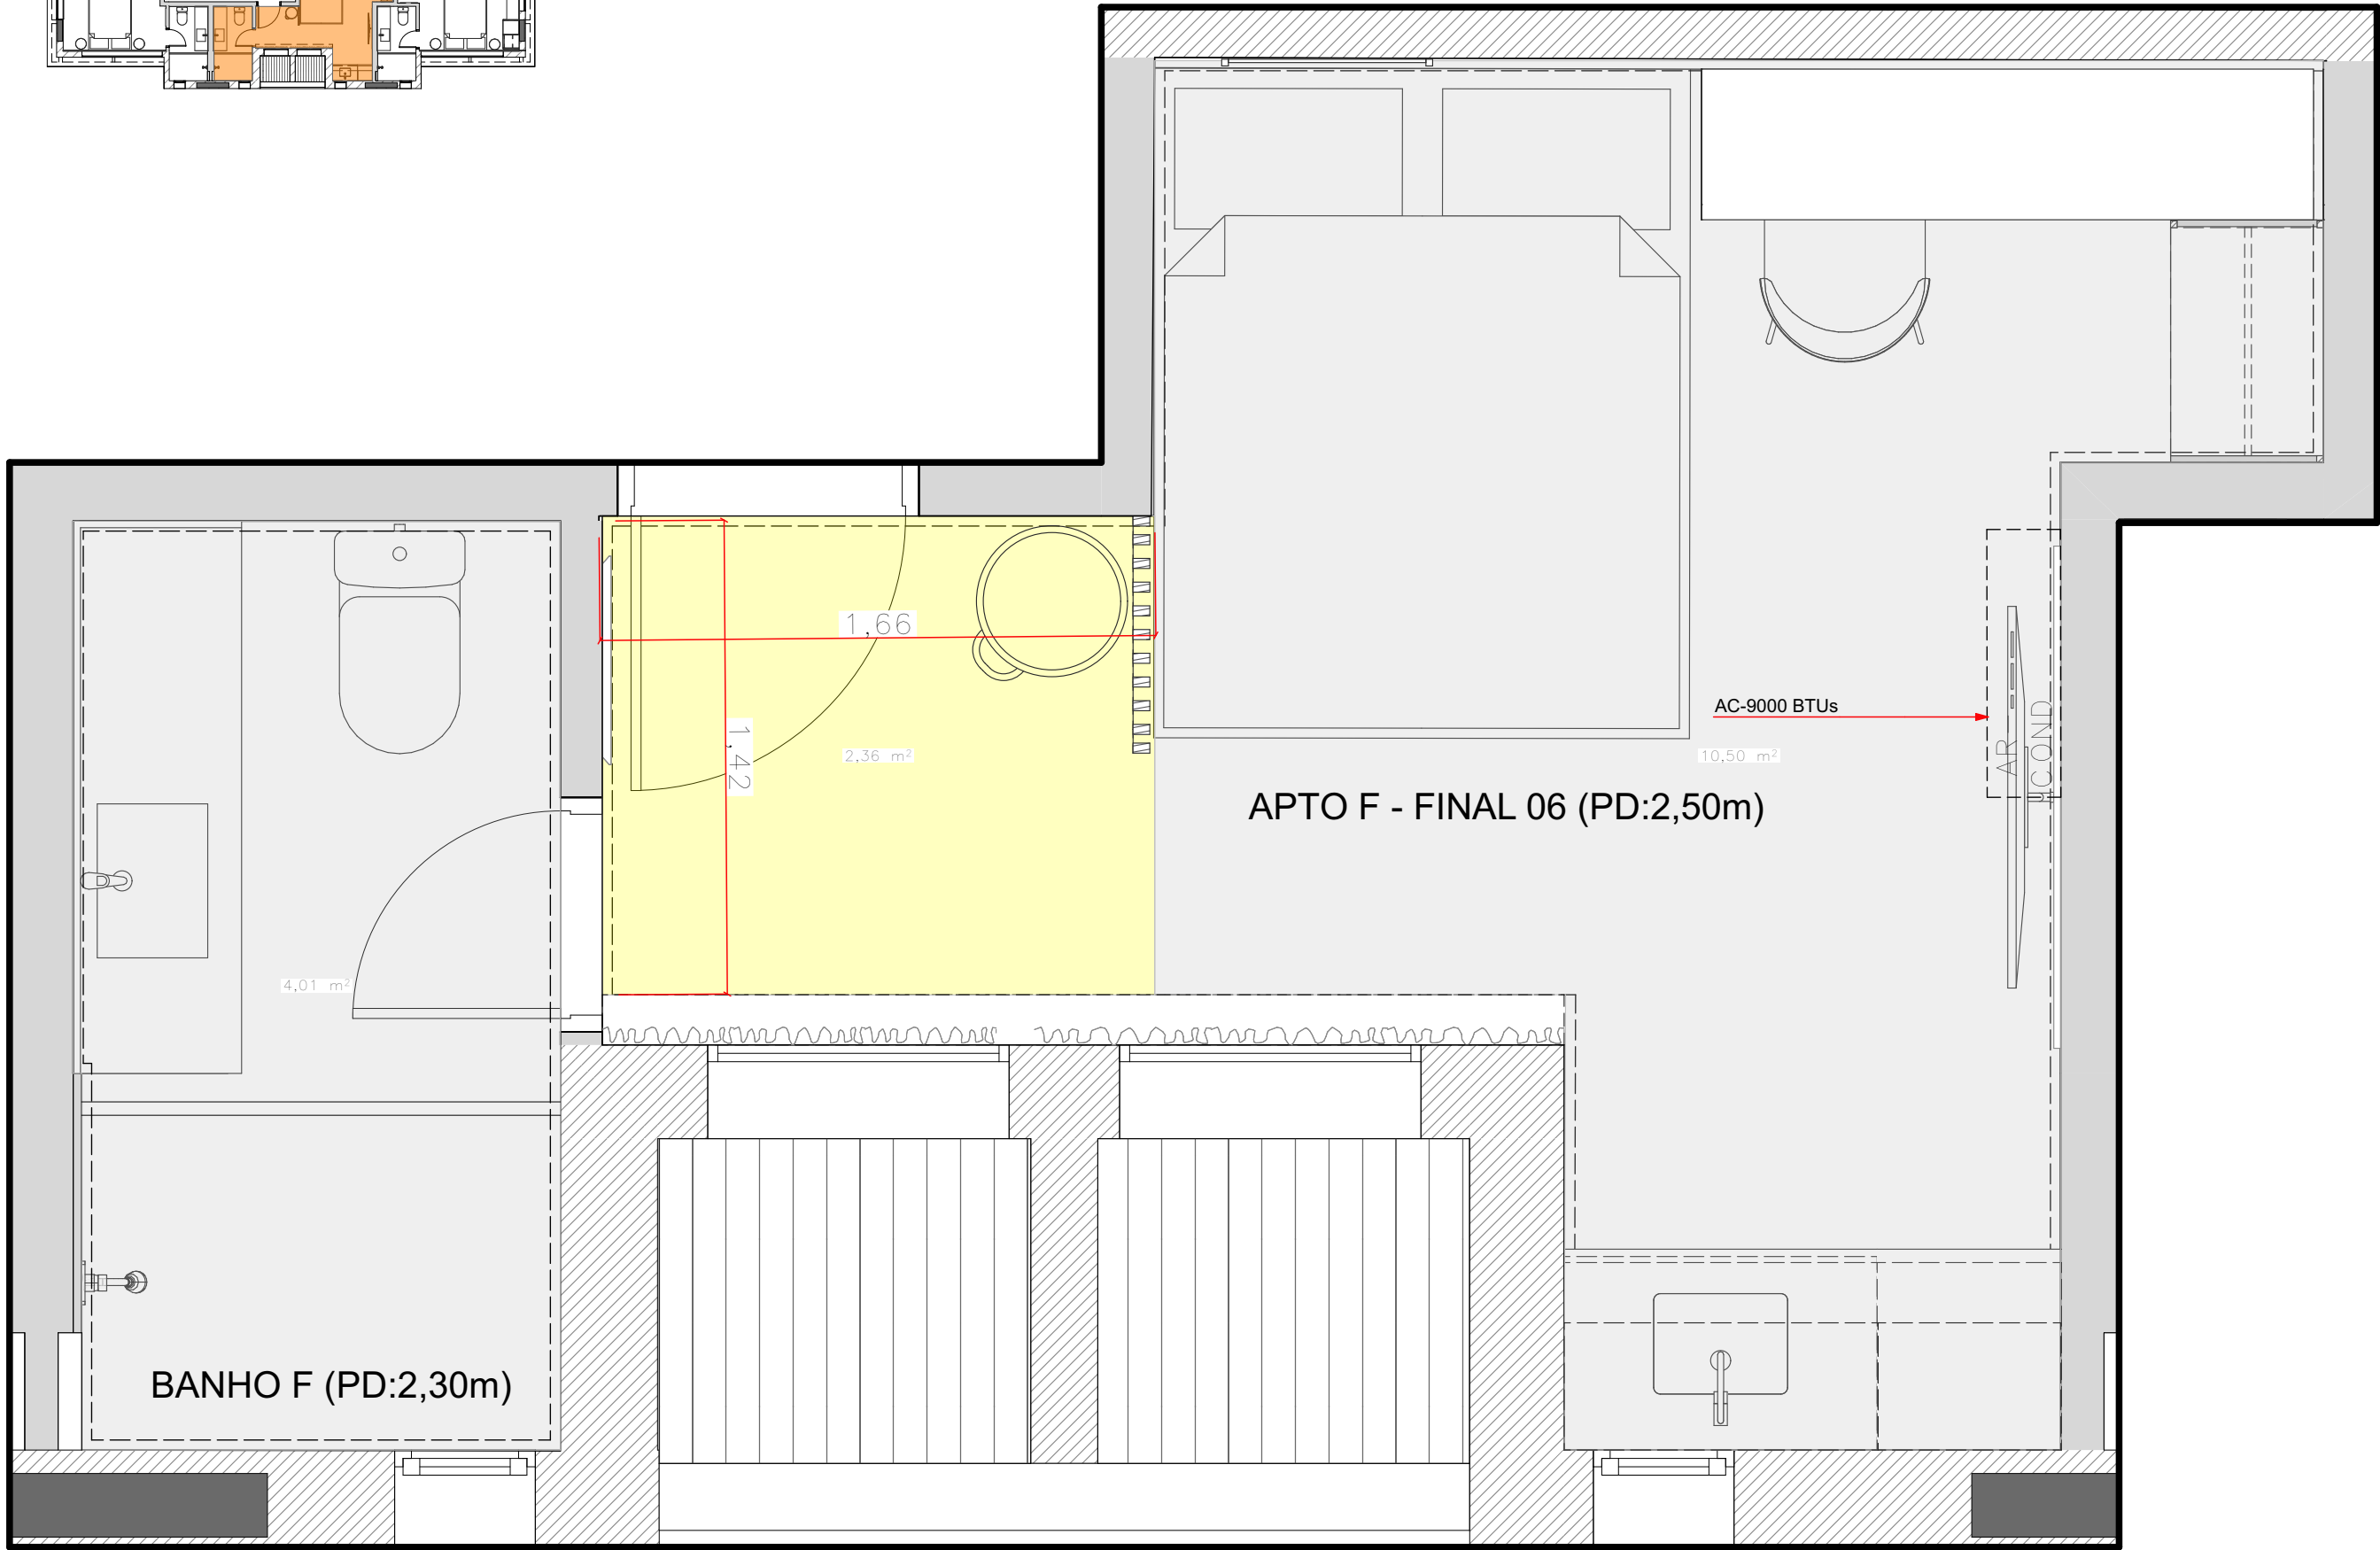

FORRO TIPO F - APTO FINAL 06



Escala: 1:20

OBS.
conferir medidas no local

REV.	DATA	VISTO	DESCRIÇÃO
00	10/11/2025		Emissão Inicial
01	12/12/2025		Inclusão de Vista Interna nº 10.
02			

CLIENTE COZZY VERGUEIRO		OBRA CORPORATIVO	
LOCAL Rua Vergueiro, 3135.		ASSUNTO Liberado Obra	
ASSUNTO PLANTA DE FORRO TIPO F - APTO FINAL 06		CONTROLE N.º 440	DATA 16/12/2025
VERIFICADO POR Mariana	DESENHO Washington	ESCALA INDICADA	FOLHA 56/85
		REVISÃO 01	

kaleidoscope
Rua Dr Virgílio de Carvalho
Pinto, 415 - Pinheiros, São Paulo (SP)
Telefone: (11) 3061-0523
http://www.kaleidoscope.net.br
projetos@kaleidoscope.net.br

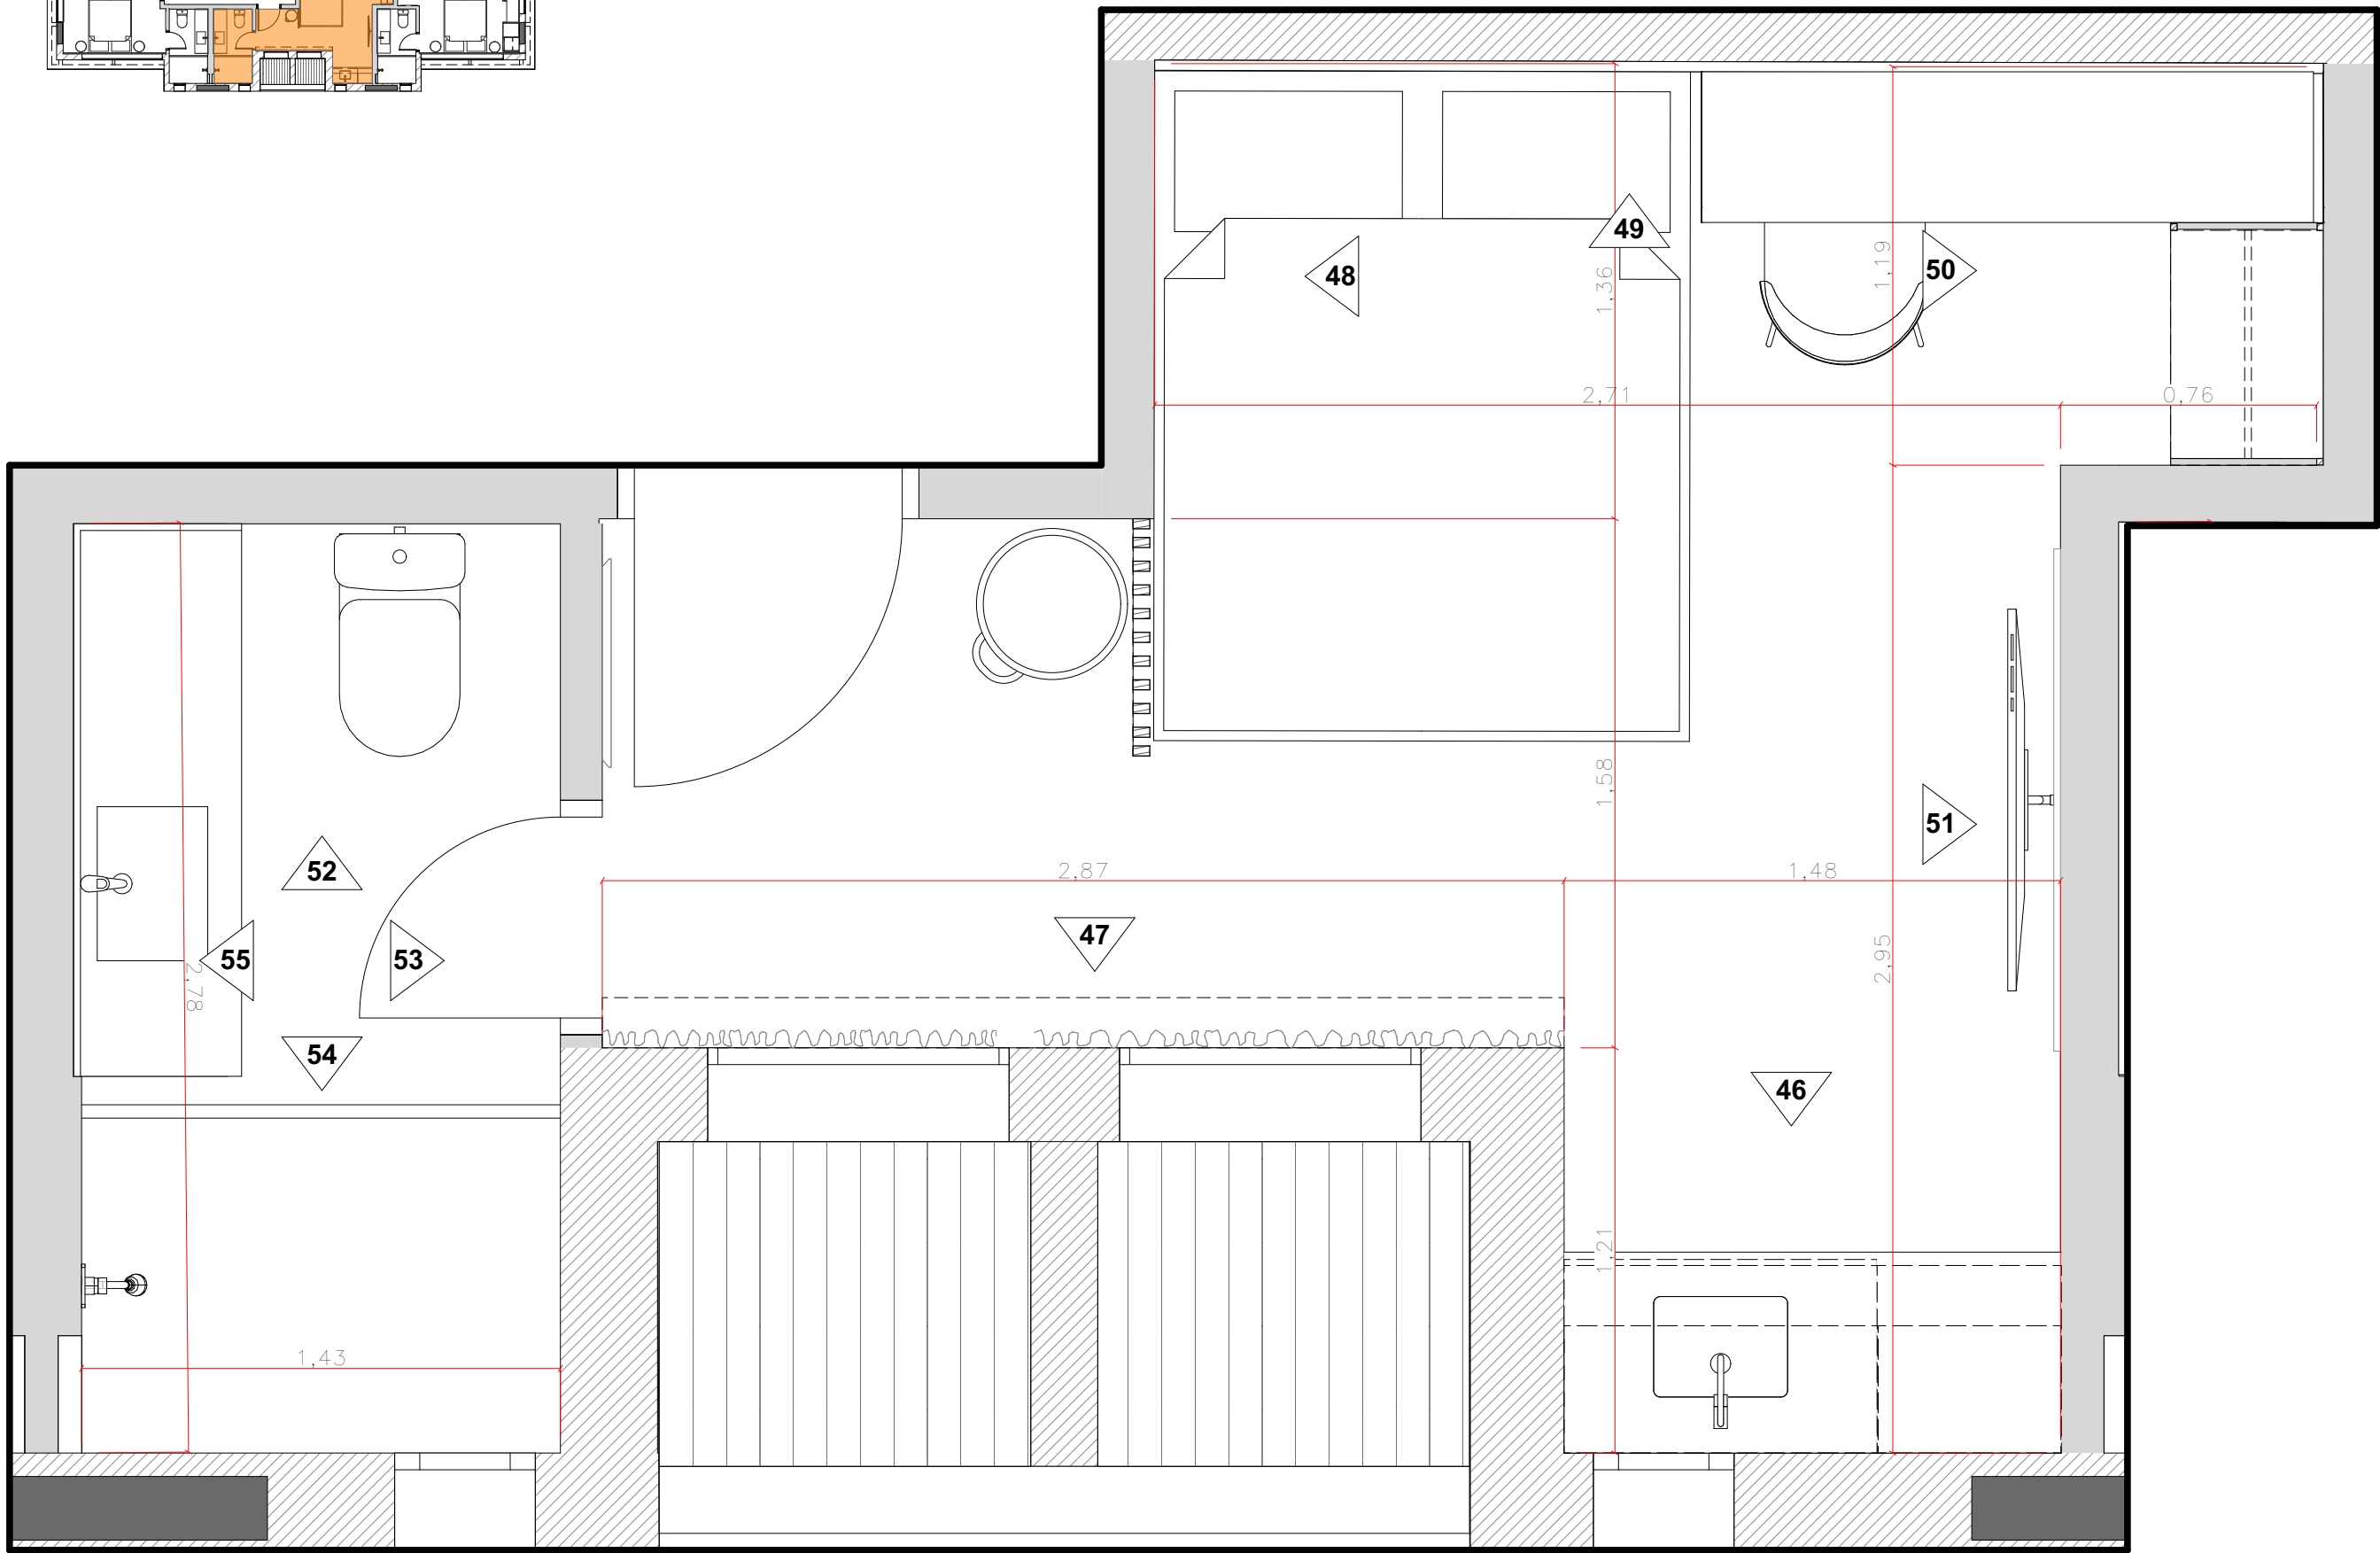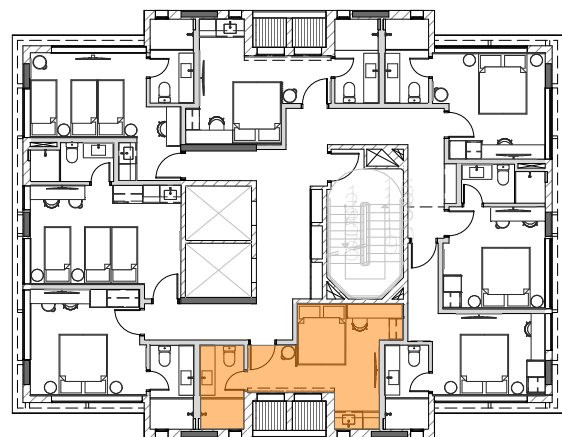

CHAVE TIPO F - APTO FINAL 06

Escala: 1:20





OBS.
conferir medidas no local

REV.	DATA	VISTO	DESCRIÇÃO
00	10/11/2025		Emissão Inicial
01	12/12/2025		Inclusão de Vista Interna nº 10.
02			


CLIENTE COZZY VERGUEIRO		OBRA CORPORATIVO	
LOCAL Rua Vergueiro, 3135.		ASSUNTO Liberado Obra	
ASSUNTO PLANTA CHAVE TIPO F - APTO FINAL 06		CONTROLE N.º 440	DATA 16/12/2025
VERIFICADO POR Mariana	DESENHO Washington	ESCALA INDICADA	FOLHA 57/85
		REVISÃO 01	

kaleidoscope


Rua Dr Virgílio de Carvalho
Pinto, 415 - Pinheiros, São Paulo (SP)
Telefone: (11) 3061-0523
<http://www.kaleidoscope.net.br>
projetos@kaleidoscope.net.br

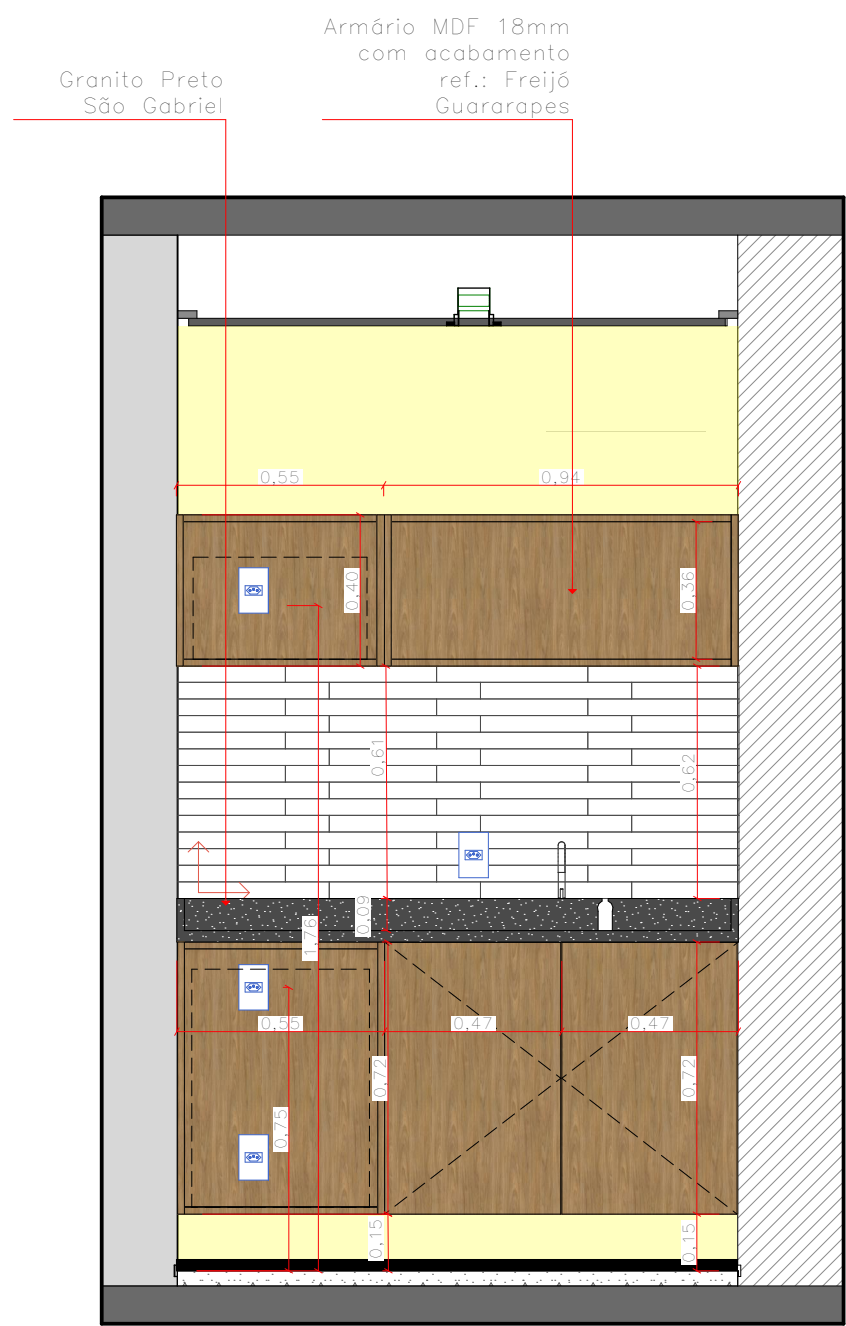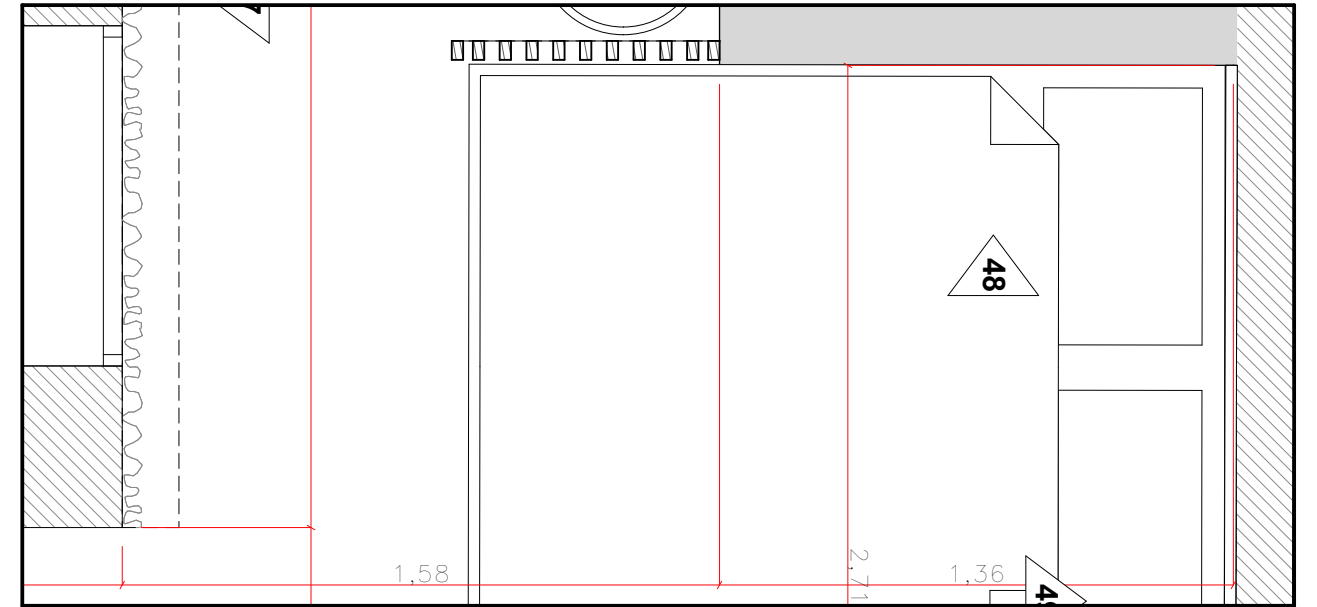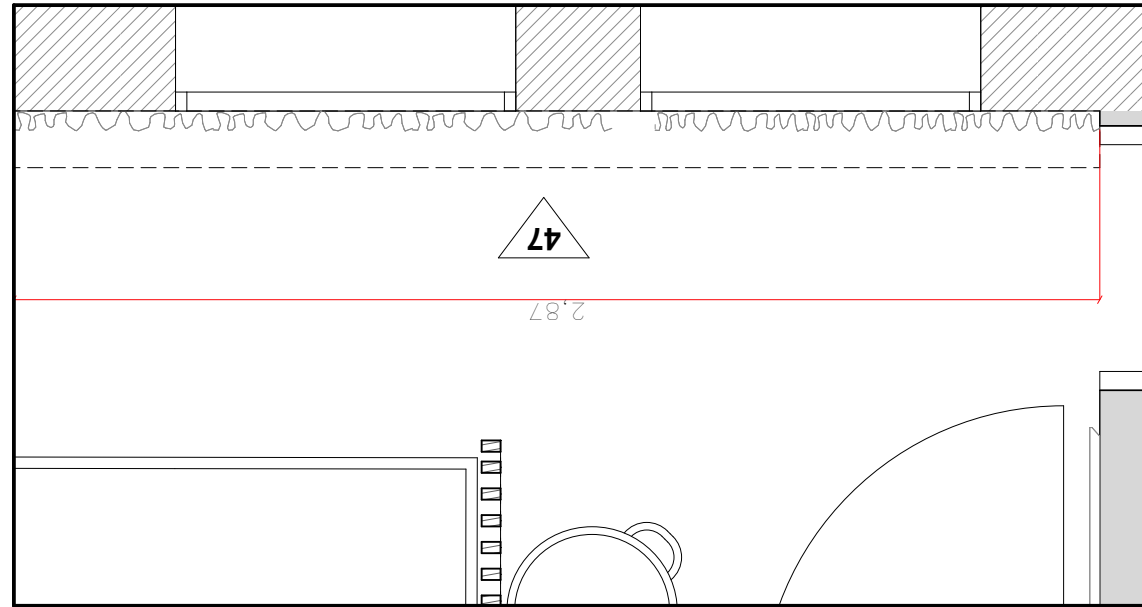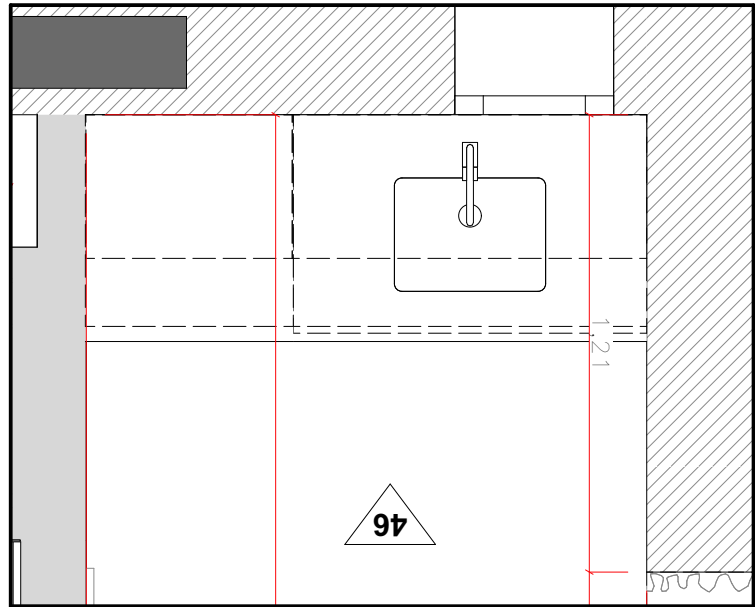

46 VISTA 46 - APTO "F"
Escala: 1:20

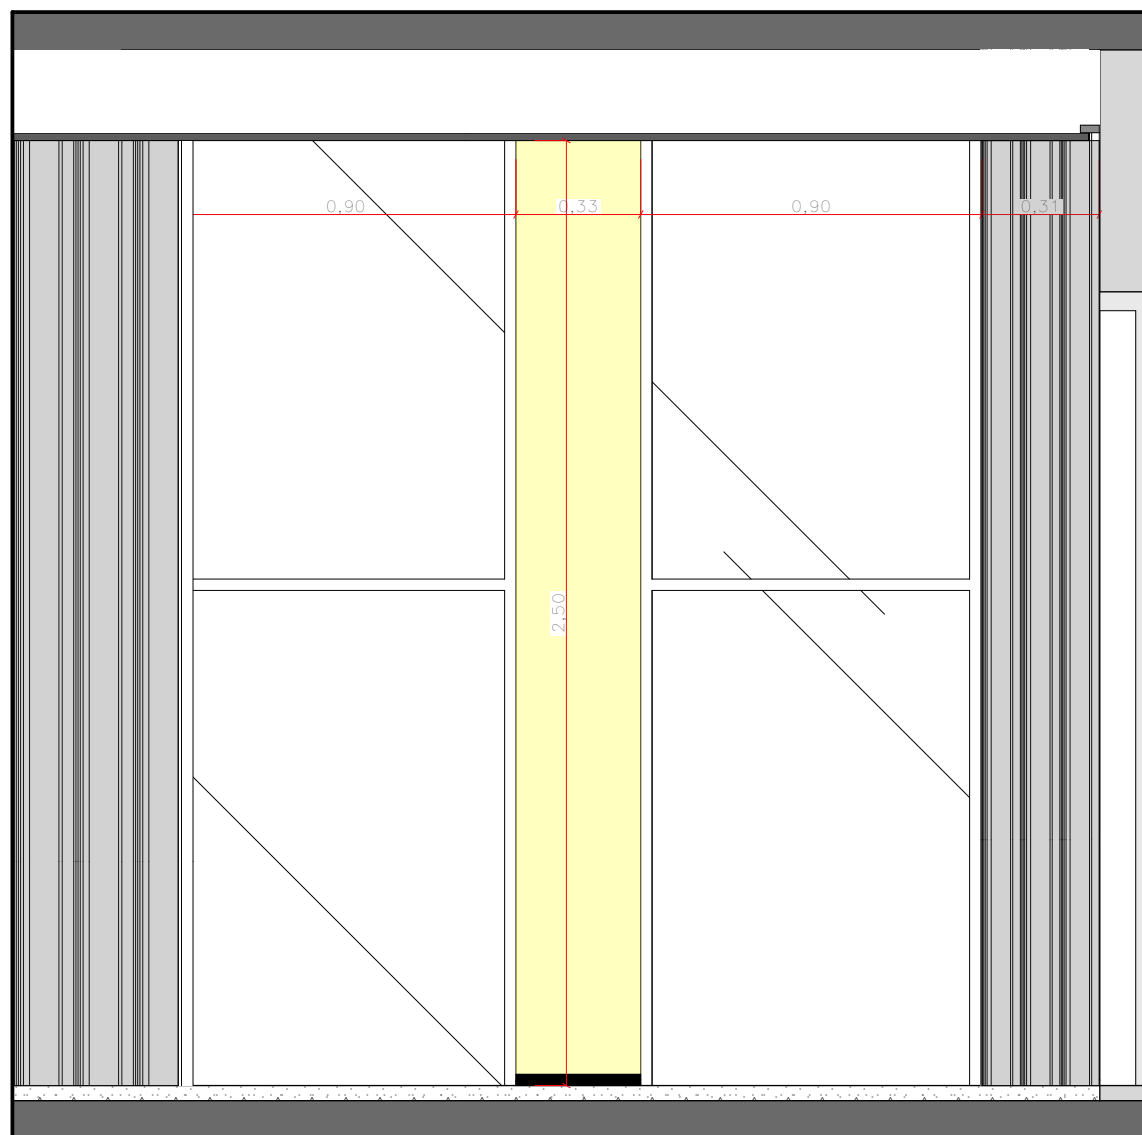

47 VISTA 47 - APTO "F"
Escala: 1:20

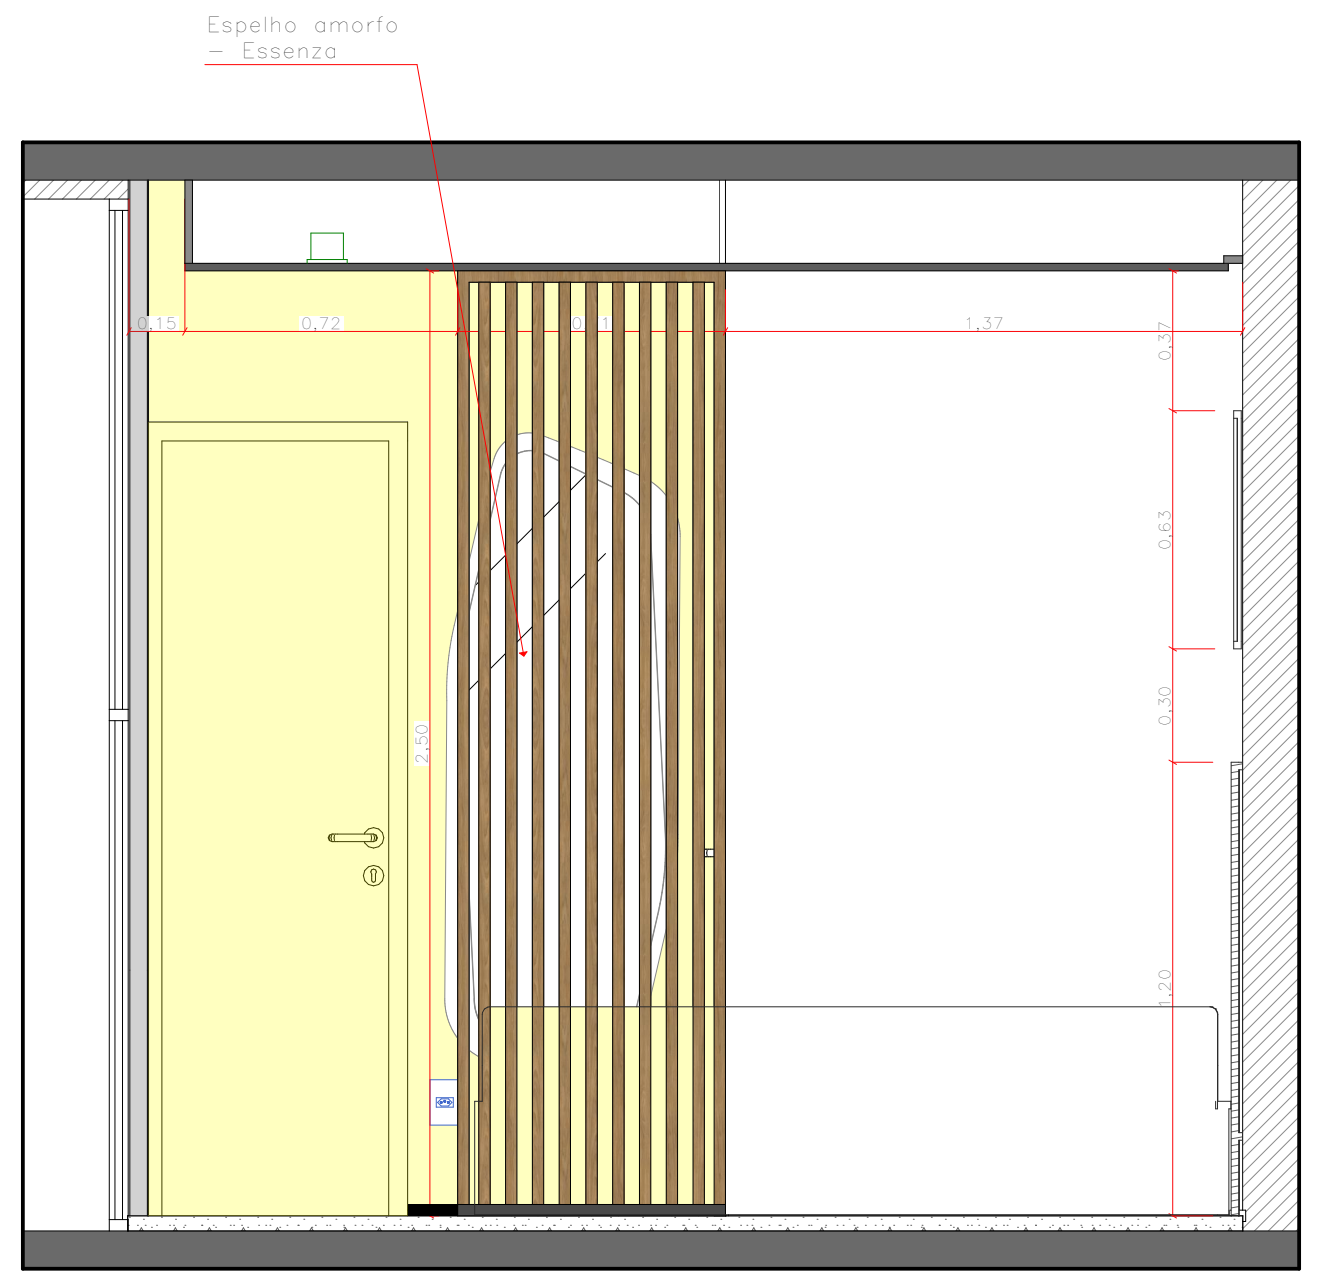

48 VISTA 48 - APTO "F"
Escala: 1:20





Armários e mesas com estrutura metálica em perfil retangular de 20 mm, na cor preta, e tampos em MDF de 20 mm com acabamento Freijó (Guararapes).

OBS.
conferir medidas no local


REV.	DATA	VISTO	DESCRIÇÃO
00	10/11/2025		Emissão Inicial
01	12/12/2025		Inclusão de Vista Interna nº 10.
02			

CLIENTE COZZY VERGUEIRO	OBRA CORPORATIVO
LOCAL Rua Vergueiro, 3135.	ASSUNTO Liberado Obra
ASSUNTO VISTAS - APTO "F"	CONTROLE N.º DATA 440 16/12/2025
VERIFICADO POR Mariana	DESENHO Washington
ESCALA INDICADA	FOLHA 58/85
	REVISÃO 01


kaleidoscope
Rua Dr Virgilio de Carvalho
Pinto, 415 - Pinheiros, São Paulo (SP)
Telefone: (11) 3061-0523
<http://www.kaleidoscope.net.br>
projetos@kaleidoscope.net.br

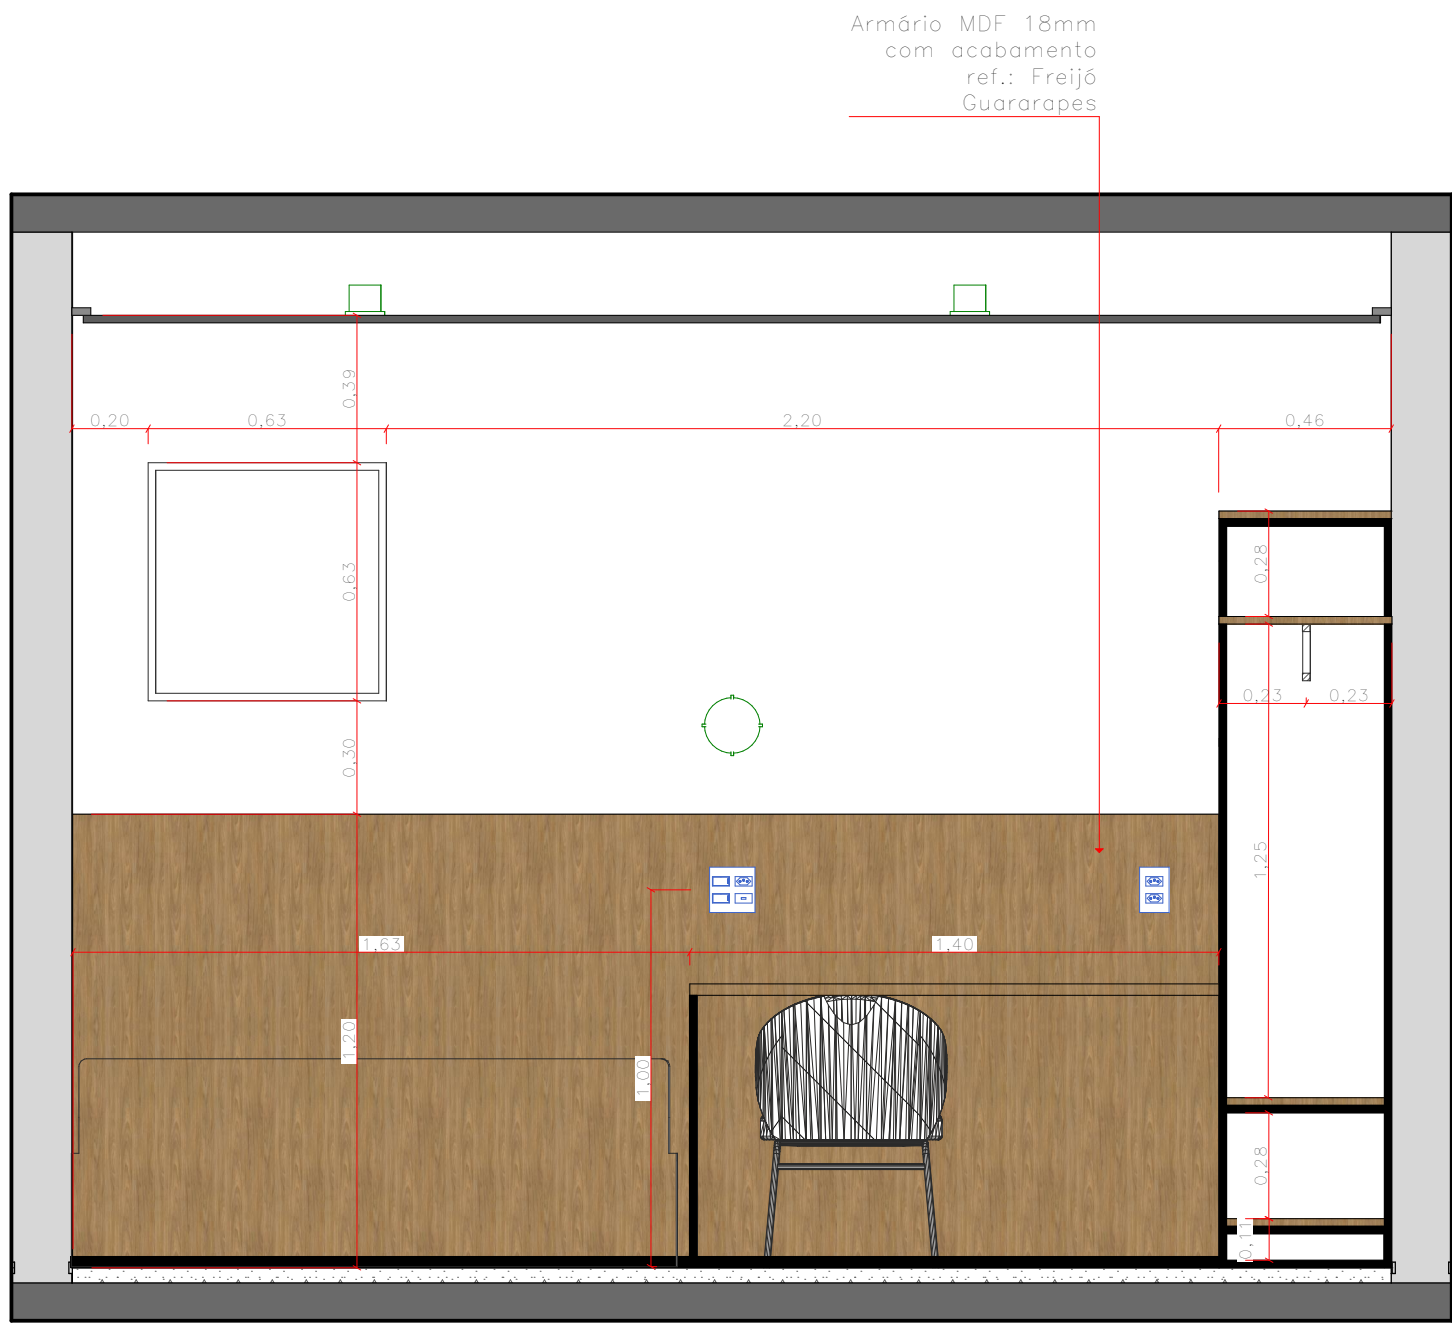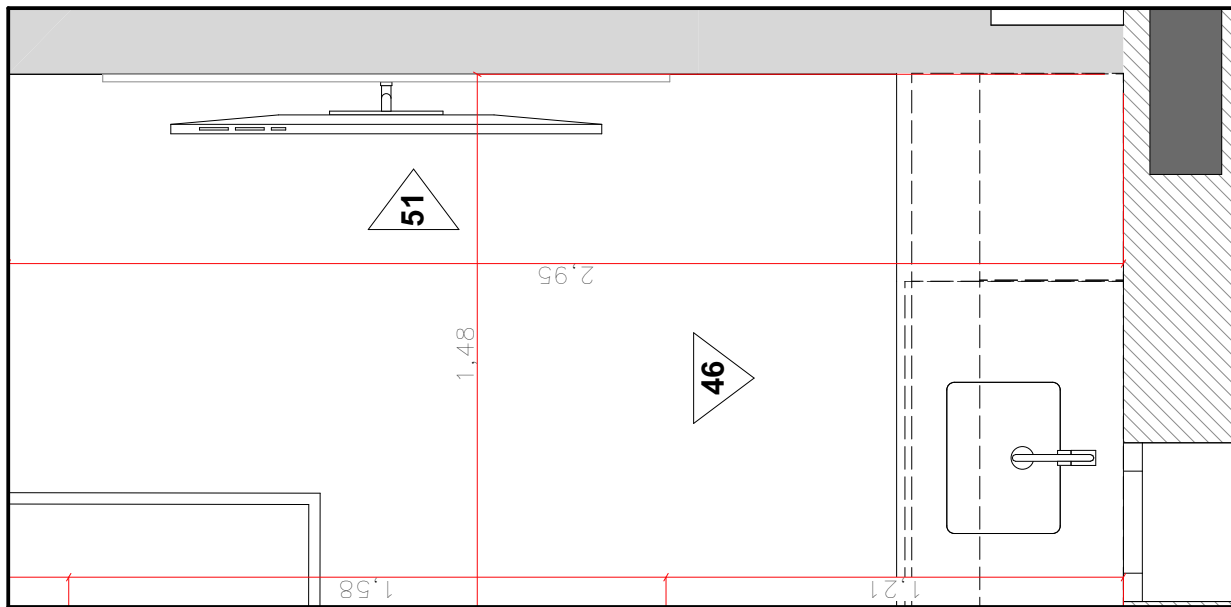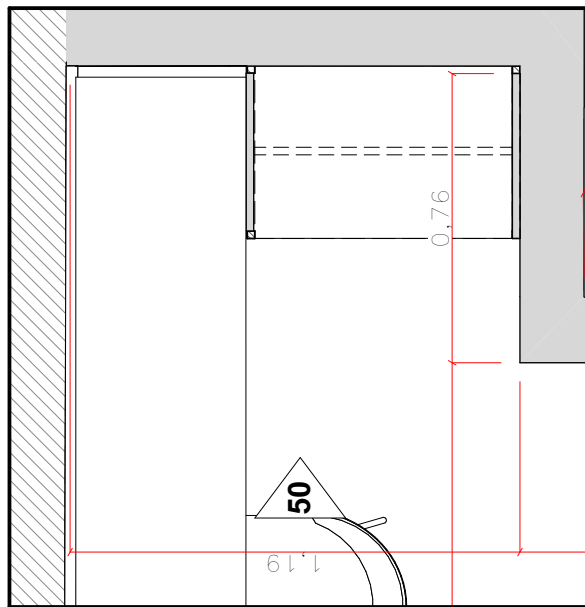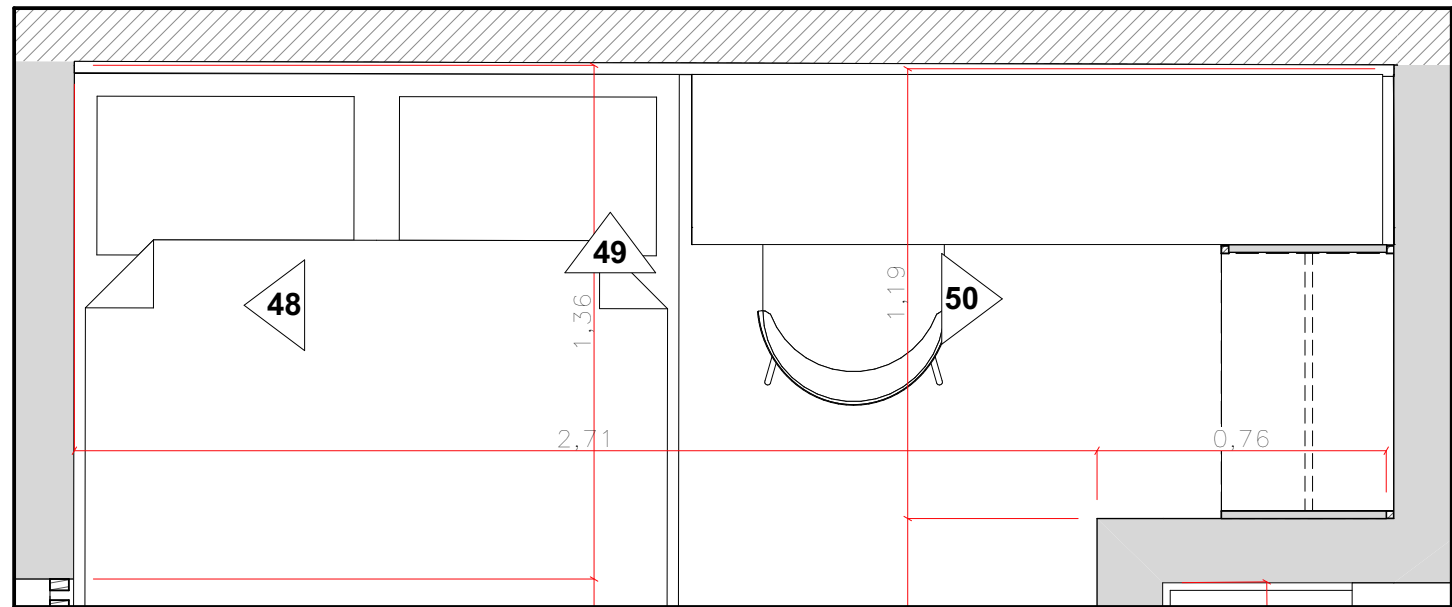

49 VISTA 49 - APTO "F"
Escala: 1:20

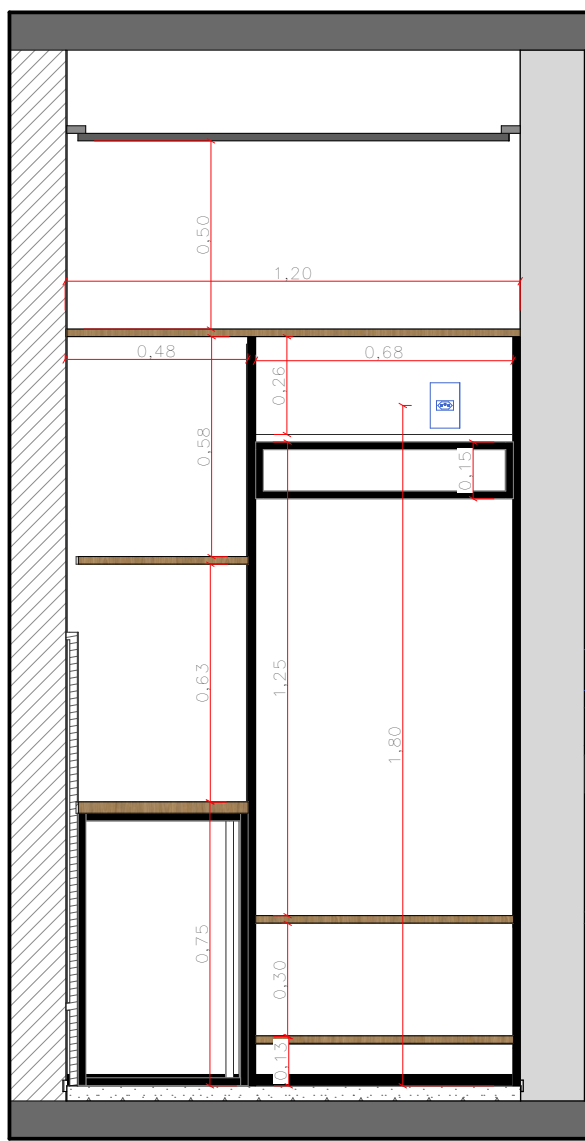

50 VISTA 50 - APTO "F"
Escala: 1:20

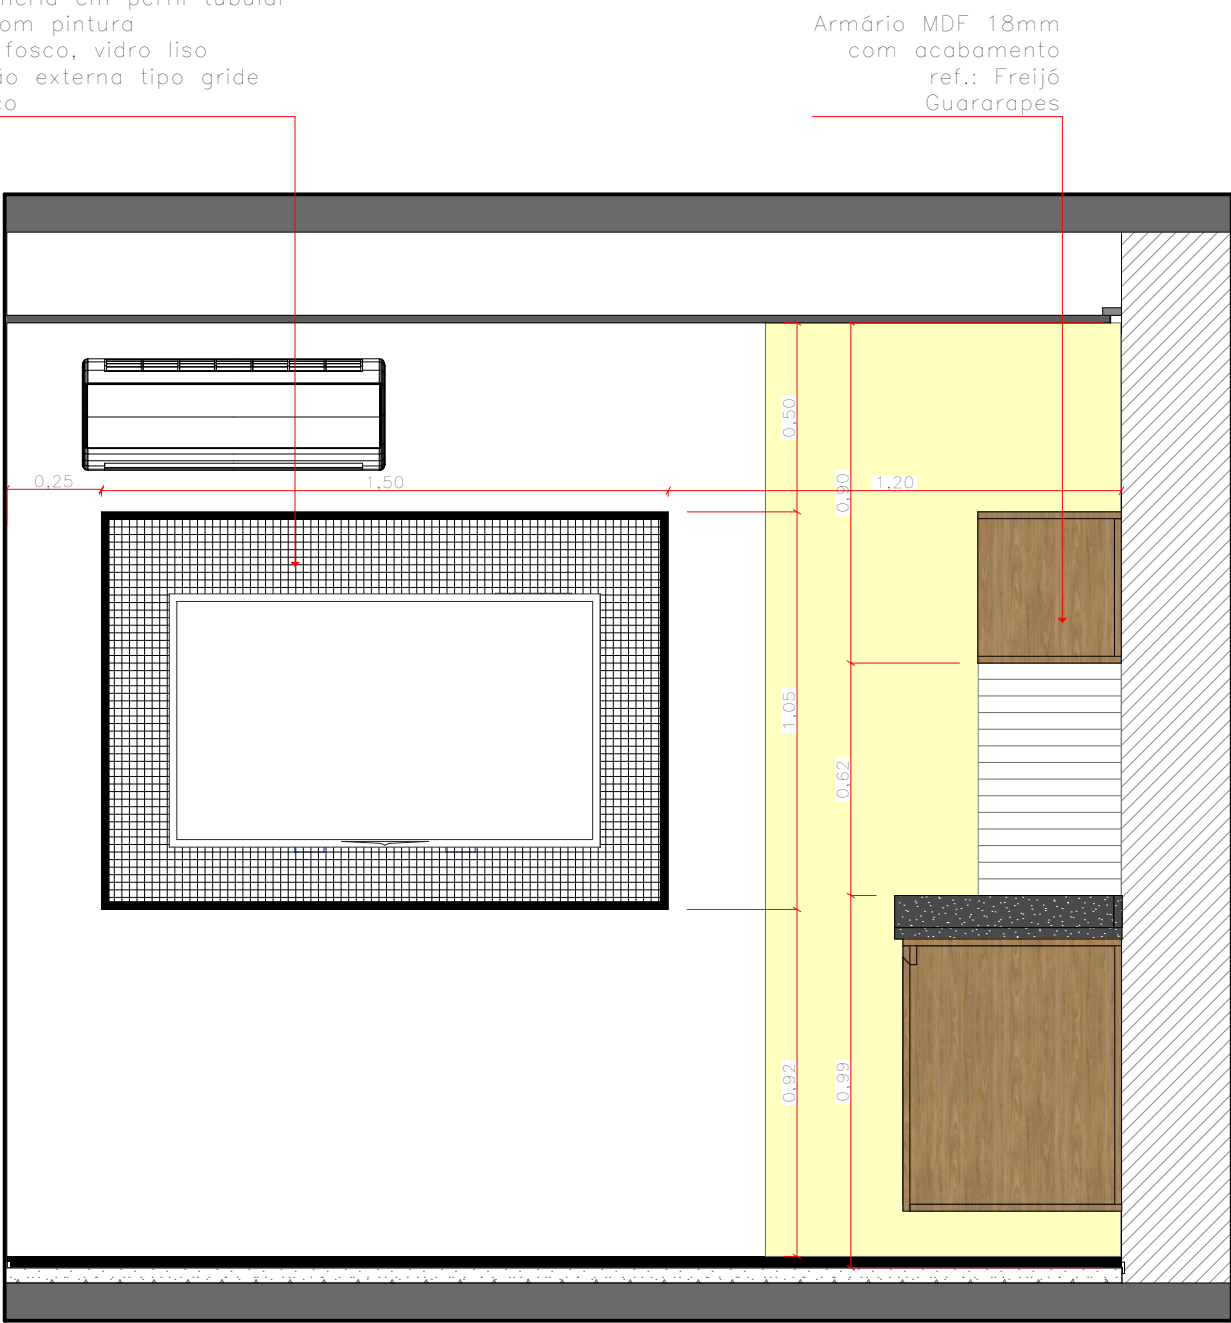

51 VISTA 51 - APTO "F"
Escala: 1:20

Armários e mesas com estrutura metálica em perfil retangular de 20 mm, na cor preta, e tampos em MDF de 20 mm com acabamento Freijó (Guararapes).

OBS.
conferir medidas no local


REV.	DATA	VISTO	DESCRIÇÃO
00	10/11/2025		Emissão Inicial
01	12/12/2025		Inclusão de Vista Interna nº 10.
02			

CLIENTE
COZZY VERGUEIRO
LOCAL
Rua Vergueiro, 3135.
ASSUNTO
Liberado Obra
VERIFICADO POR
Mariana

DESENHO
Washington

OBRA
CORPORATIVO
ASSUNTO
Liberado Obra
CONTOLE N.º
440
DATA
16/12/2025
ESCALA
INDICADA
59/85
FOLHA
59/85
REVISÃO
01

kaleidoscope
Rua Dr Virgilio de Carvalho
Pinto, 415 - Pinheiros, São Paulo (SP)
Telefone: (11) 3061-0523
http://www.kaleidoscope.net.br
projetos@kaleidoscope.net.br

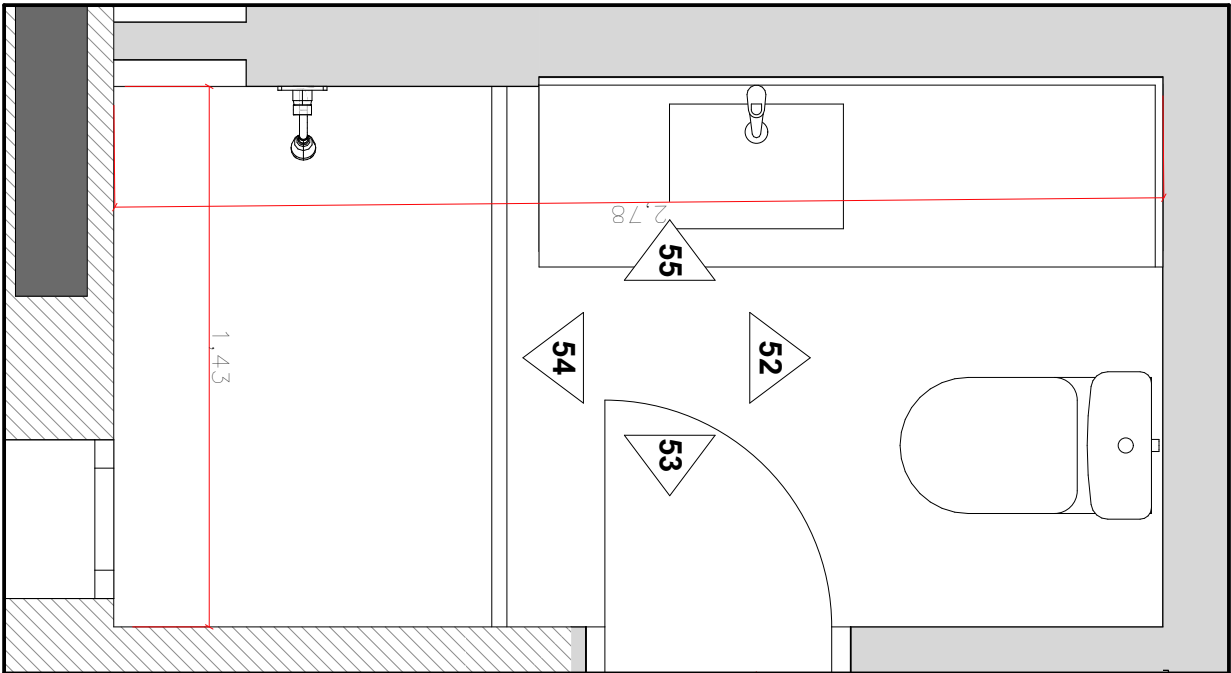


-Bacia para caixa acoplada Level – 64x35x38cm;
-Caixa acoplada com acionamento DuoLevel – 38,5x15,5x36cm.

Box, porta de correr, vidro temperado incolor liso e acessórios em perfil reto preto 1,43x2,10m(LxA)


Nicho em porcelanato (35x47cm), profundidade de 7 cm, acabamento com cantoneiras de alumínio na cor preta.

- Torneira de mesa bica baixa para lavatório Level 16,9x14,6x5,5cm;
- Cuba de embutir deca – branco 48x35cm.


Espelho prata Guardian 1,65x0,90m

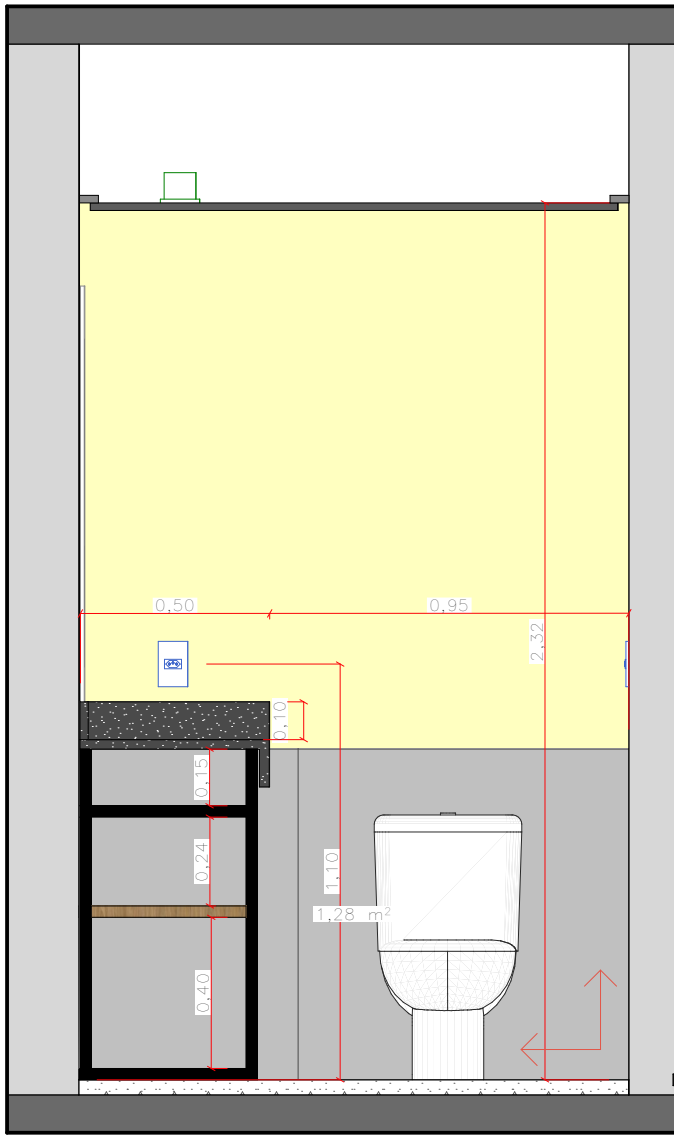


52 VISTA 52 - BANHO "F"
Escala: 1:20

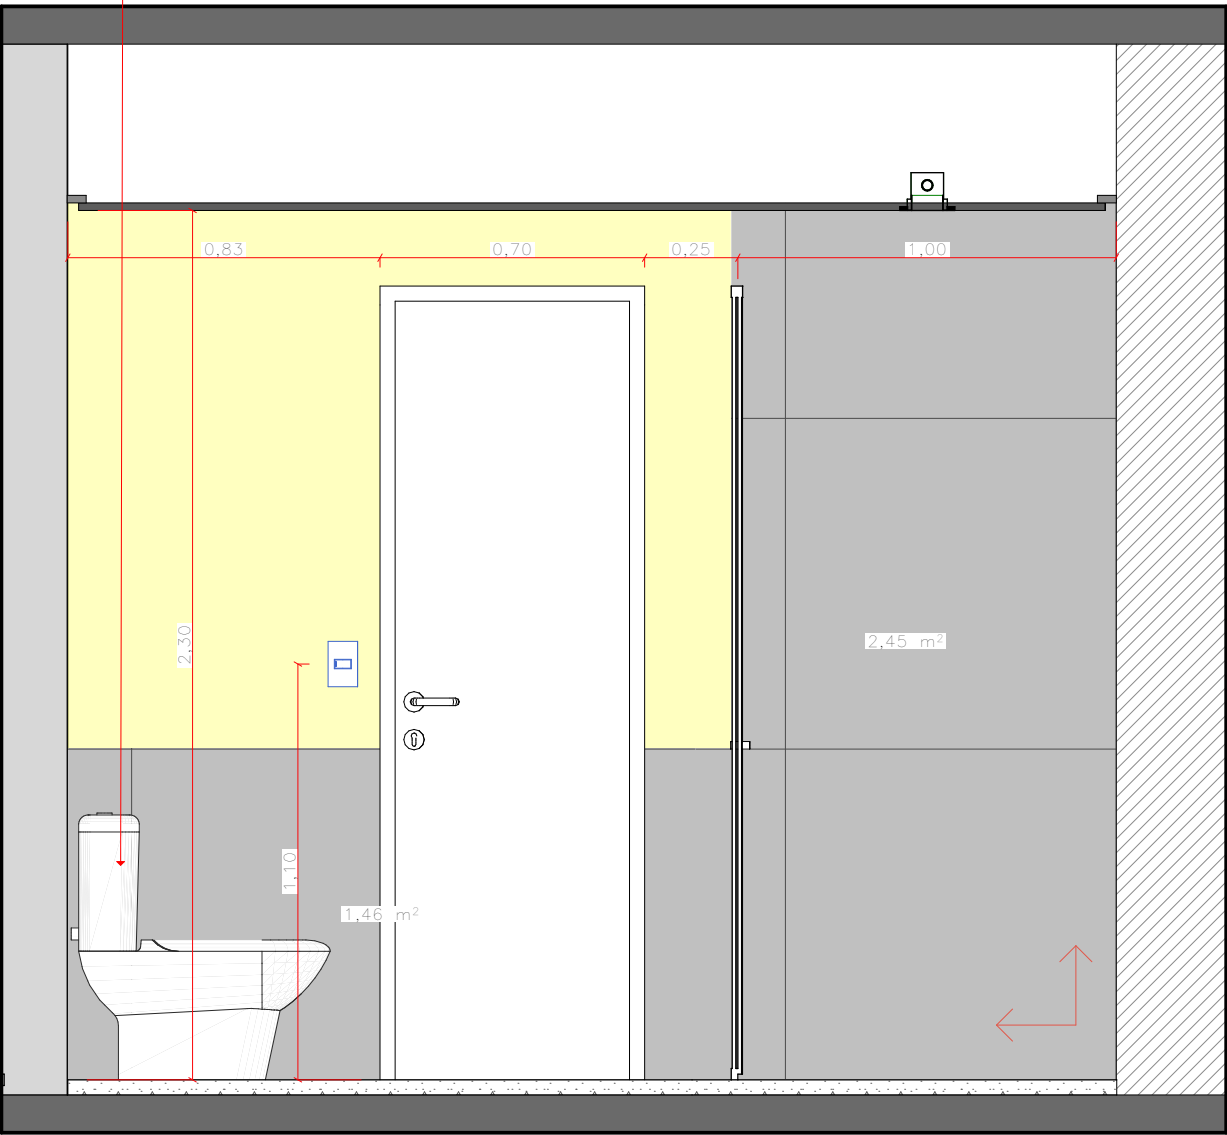

53 VISTA 53 - BANHO "F"
Escala: 1:20

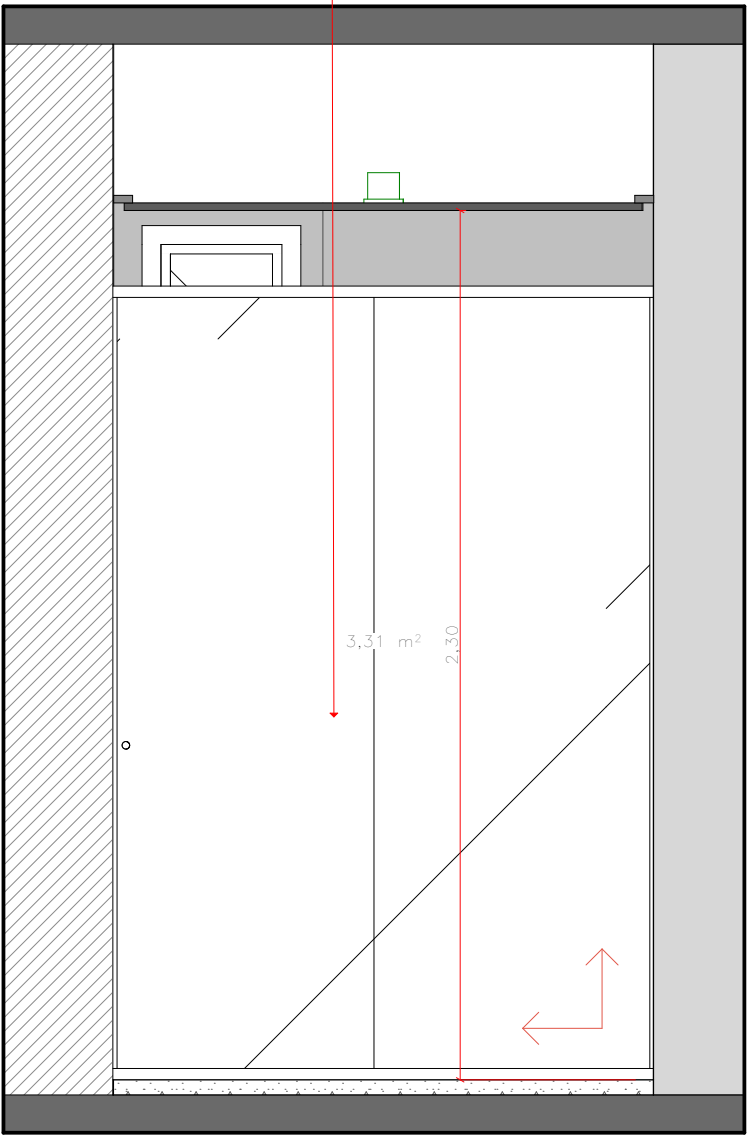

54 VISTA 54 - BANHO "F"
Escala: 1:20

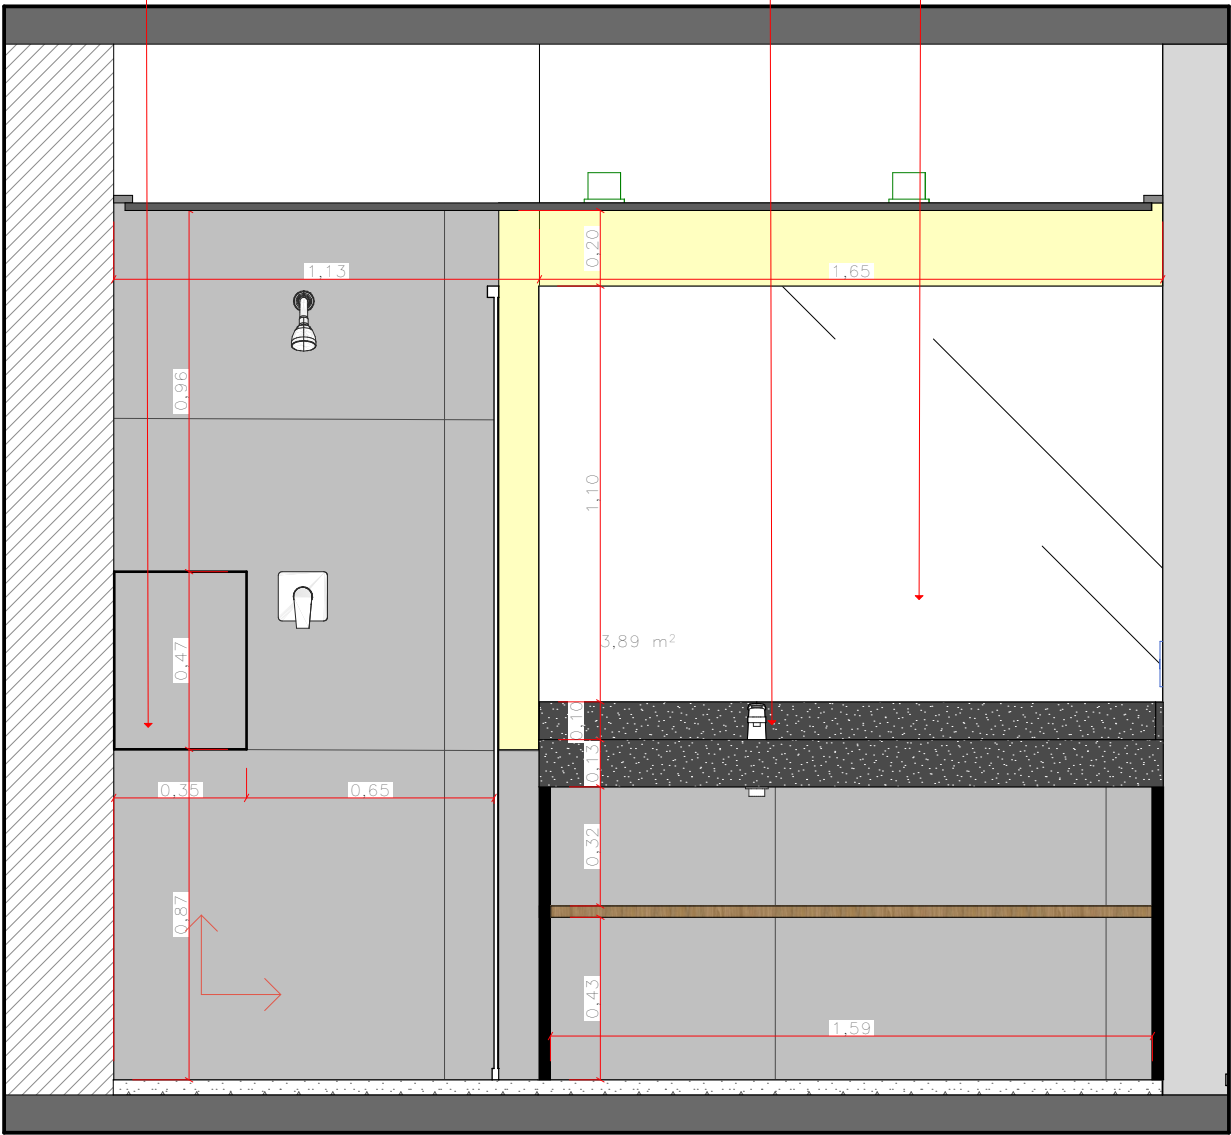

55 VISTA 55 - BANHO "F"
Escala: 1:20

OBS.
conferir medidas no local

REV.	DATA	VISTO	DESCRIÇÃO
00	10/11/2025		Emissão Inicial
01	12/12/2025		Inclusão de Vista Interna nº 10.
02			

CLIENTE
COZZY VERGUEIRO
LOCAL
Rua Vergueiro, 3135.
ASSUNTO
VISTAS - BANHO "F"

VERIFICADO POR
Mariana

DESENHO
Washington

OBRA
CORPORATIVO
ASSUNTO
Liberado Obra
CONTOLE N.º
440


ESCALA
INDICADA

FOLHA
60/85

REVISÃO
01

kaleidoscope

Rua Dr Virgilio de Carvalho
Pinto, 415 - Pinheiros, São Paulo (SP)
Telefone: (11) 3061-0523
http://www.kaleidoscope.net.br
projetos@kaleidoscope.net.br

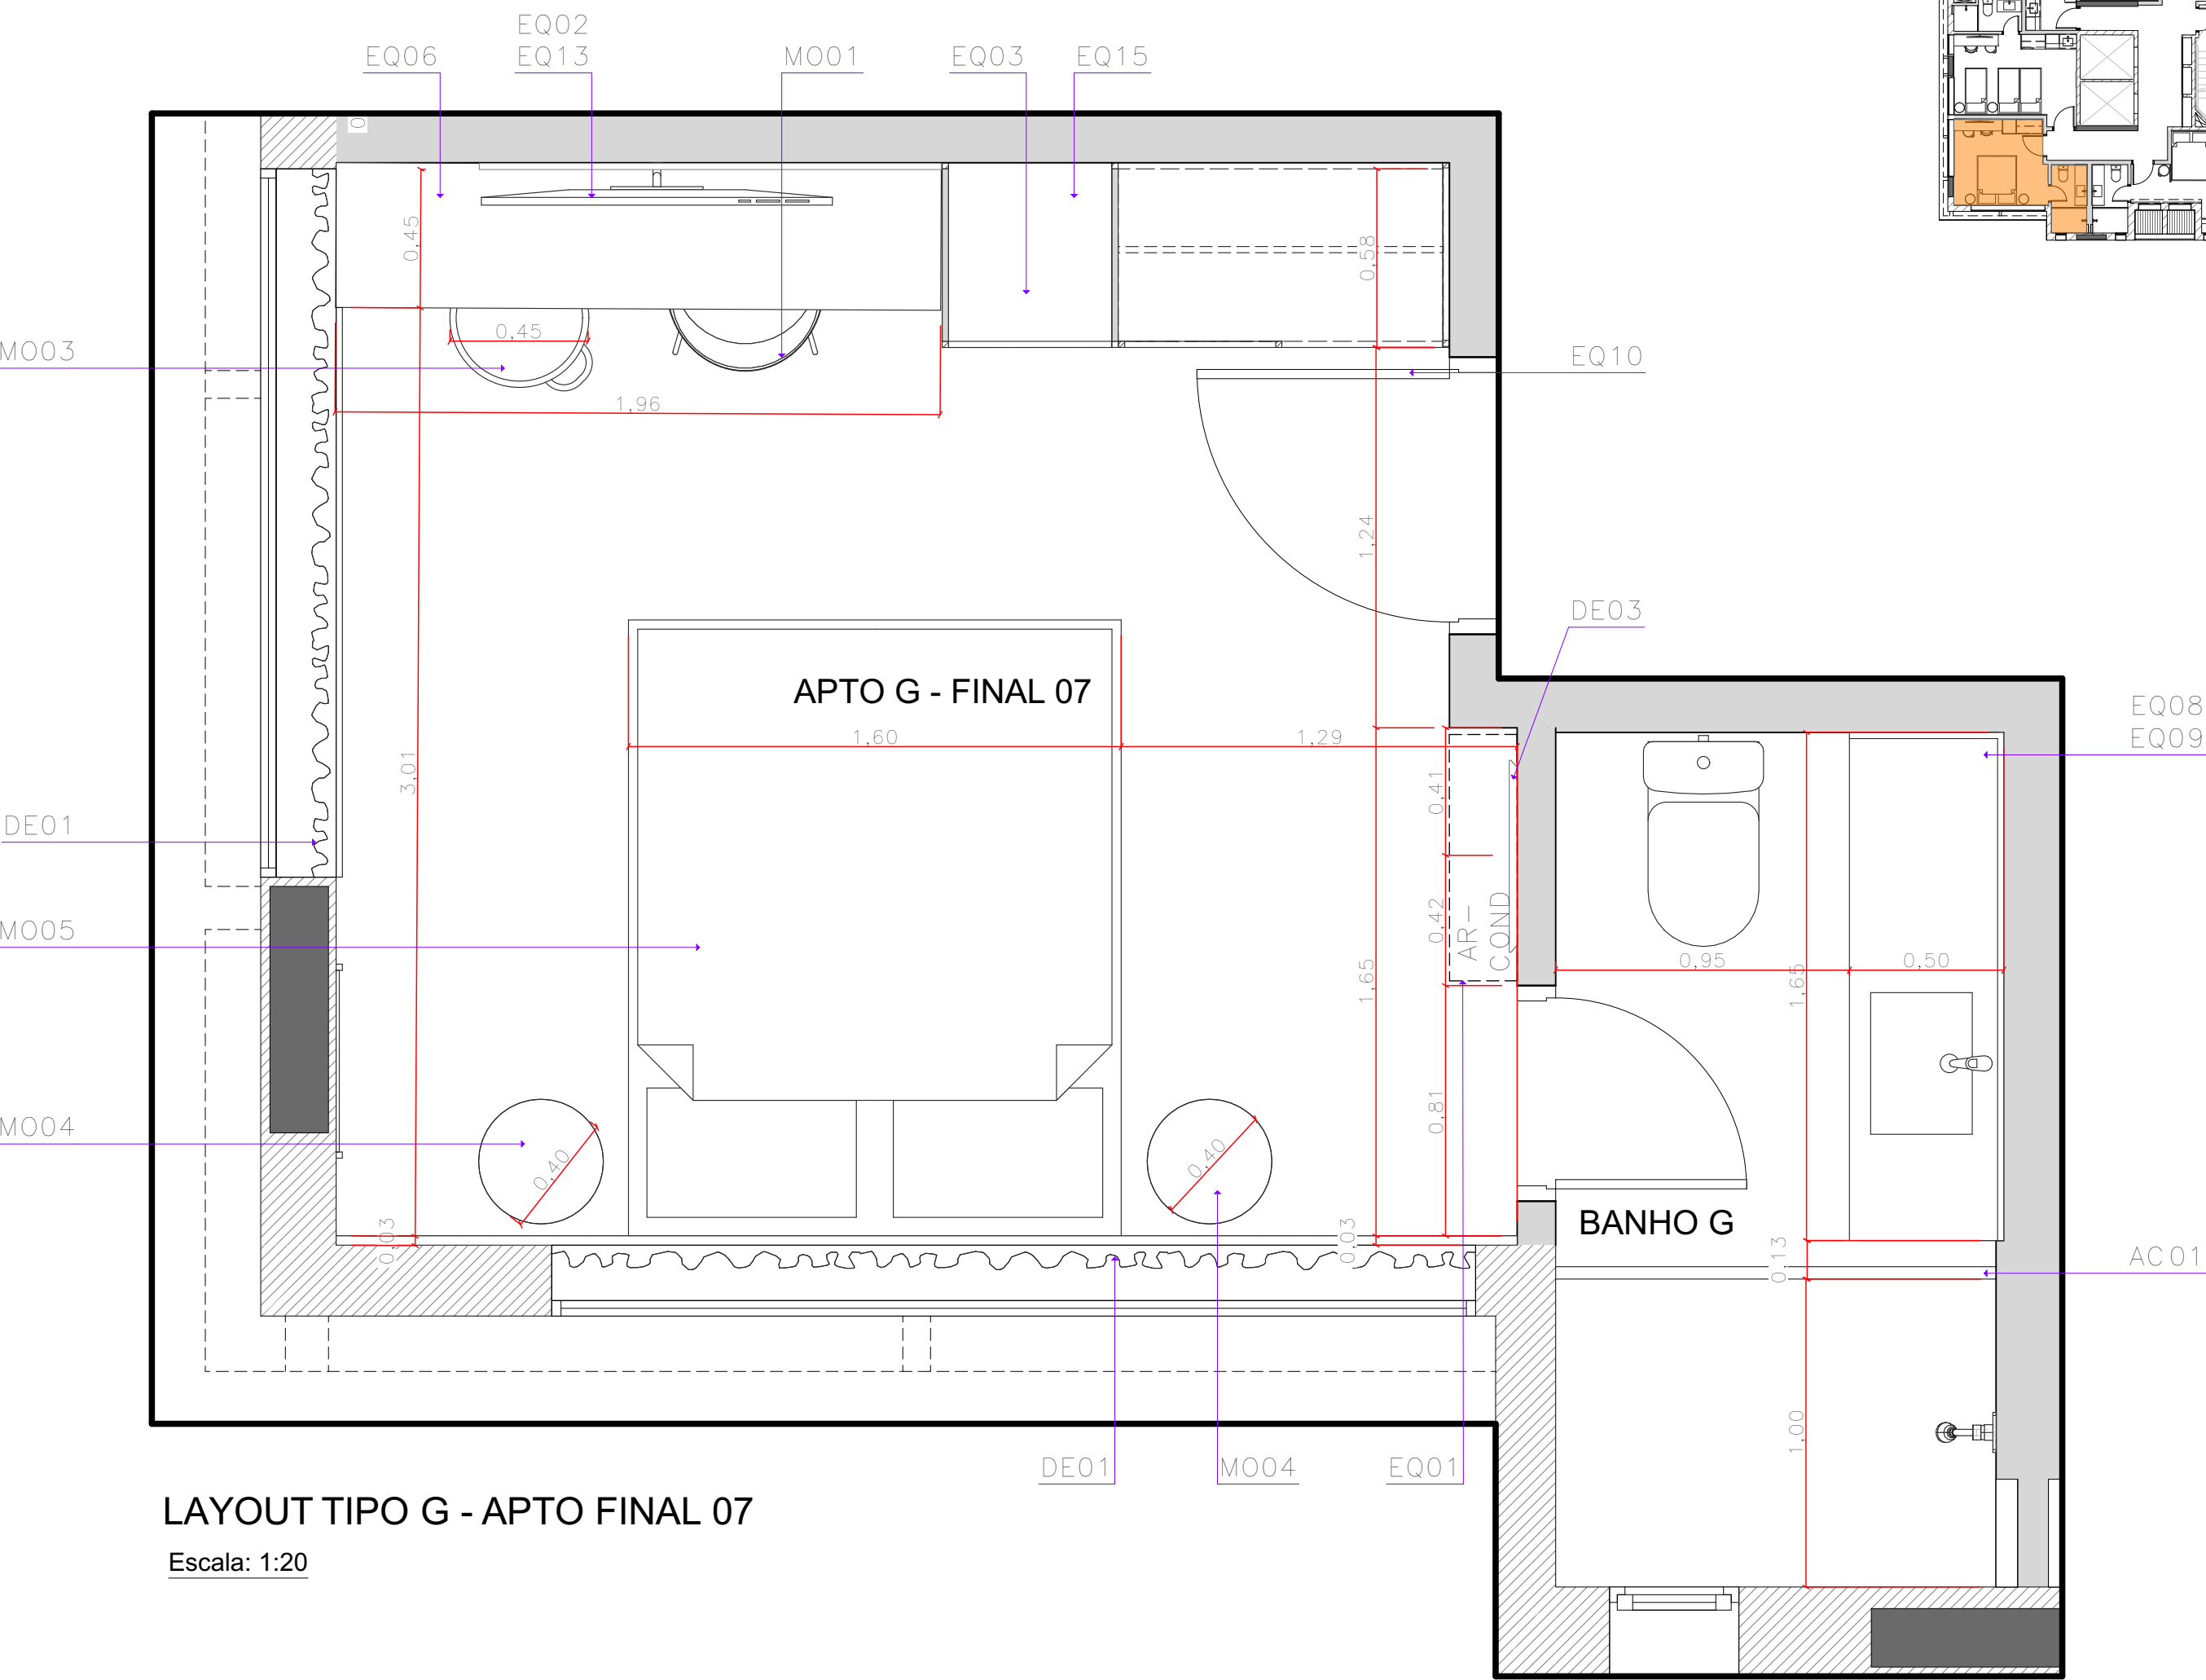

LAYOUT TIPO G - APTO FINAL 07

Escala: 1:20

SÍMBOLO	FOTO	DESCRIÇÃO	QTDE.
EQUIPAMENTO			
EQ01		Equipamento Split Inverter LG, Midea, Carrier ou Hitachi	
EQ02		Smart TV LG ou Samsung 50"	
EQ03		Frigobar	
EQ04		Cooktop Indução Embutido 2 Bocas Brastemp ou Tramontina	
EQ05		Microondas Consul 20L CMO20BF cor inox	
EQ06		Cafeteira Nespresso Mini cor preto	
EQ07		Grill Britania Saúde cor Inox	
EQ08		Secador de Cabelo com ar quente e frio 1800 W KB-SDC-800-18 - KENBY	
EQ09		Passadeira Vaporizador Portátil BDV2000V 1200W	
EQ10		Fechadura Digital de Embutir com Maçaneta IFR 3000 Intelbras	
EQ11		Filtro purificador de água sob bancada, Planeta Água Pure9 ou similar	
EQ12		Suporte Articulado Móvel 22-65 Monster Braço Longo 65,9cm - cor preto	
EQ13		Conversor digital + antena interna ou decoder tv a cabo (vivo)	
EQ14		Suporte de Teto para TV 32 a 75 Giratório CTS946	
EQ15		Echo Pop (Geração mais recente) Smart speaker compacto com som envolvente e Alexa Cor Preta	

MOBILIÁRIO			
MO01		Cadeira 50x55x77 (LxCxA)	
MO02		Conjunto Box + Colchão Hotel Beautyrest Simmons Solteiro	
MO03		Puff - ø420 x 450	
MO04		Mesa lateral redonda em aço carbono pintado de preto fosco Ø40cm x h60cm Prodomo Design	
MO05		Conjunto Box + Colchão Hotel Beautyrest Simmons Queen	

DECORAÇÃO			
DE01		Cortina Backout dublado Linho Cinza, <u>trilho triplo suíço de sobrepôr em alumínio branco. Prega macho rasa.</u>	
DE02		Quadro 63x63cm com moldura em madeira preta ARTIMAGE	
DE03		Espelho Amorfo - 620x25x1800 (LxCxA) - Acabamento Laminado de Madeira: Nogueira - Essenza	
DE04		Conjunto de 2 ganchos metal areia - CasaMind ou similar	

ACESSÓRIOS			
AC01		Box, porta de correr, vidro temperado incolor liso e acessórios em perfil reto preto 1,43x2,10m(LxA)	01 un


OBS.
conferir medidas no local

REV.	DATA	VISTO	DESCRIÇÃO
00	10/11/2025		Emissão Inicial
01	12/12/2025		Inclusão de Vista Interna nº 10.
02			




CLIENTE COZZY VERGUEIRO		OBRA CORPORATIVO	
LOCAL Rua Vergueiro, 3135.		ASSUNTO Liberado Obra	
ASSUNTO PLANTA DE LAYOUT TIPO G - APTO FINAL 07		CONTROLE N.º DATA 440 16/12/2025	
VERIFICADO POR Mariana	DESENHO Washington	ESCALA INDICADA	FOLHA 61/85
		REVISÃO 01	

kaleidoscope

Rua Dr Virgílio de Carvalho
Pinto, 415 - Pinheiros, São Paulo (SP)
Telefone: (11) 3061-0523
http://www.kaleidoscope.net.br
projetos@kaleidoscope.net.br

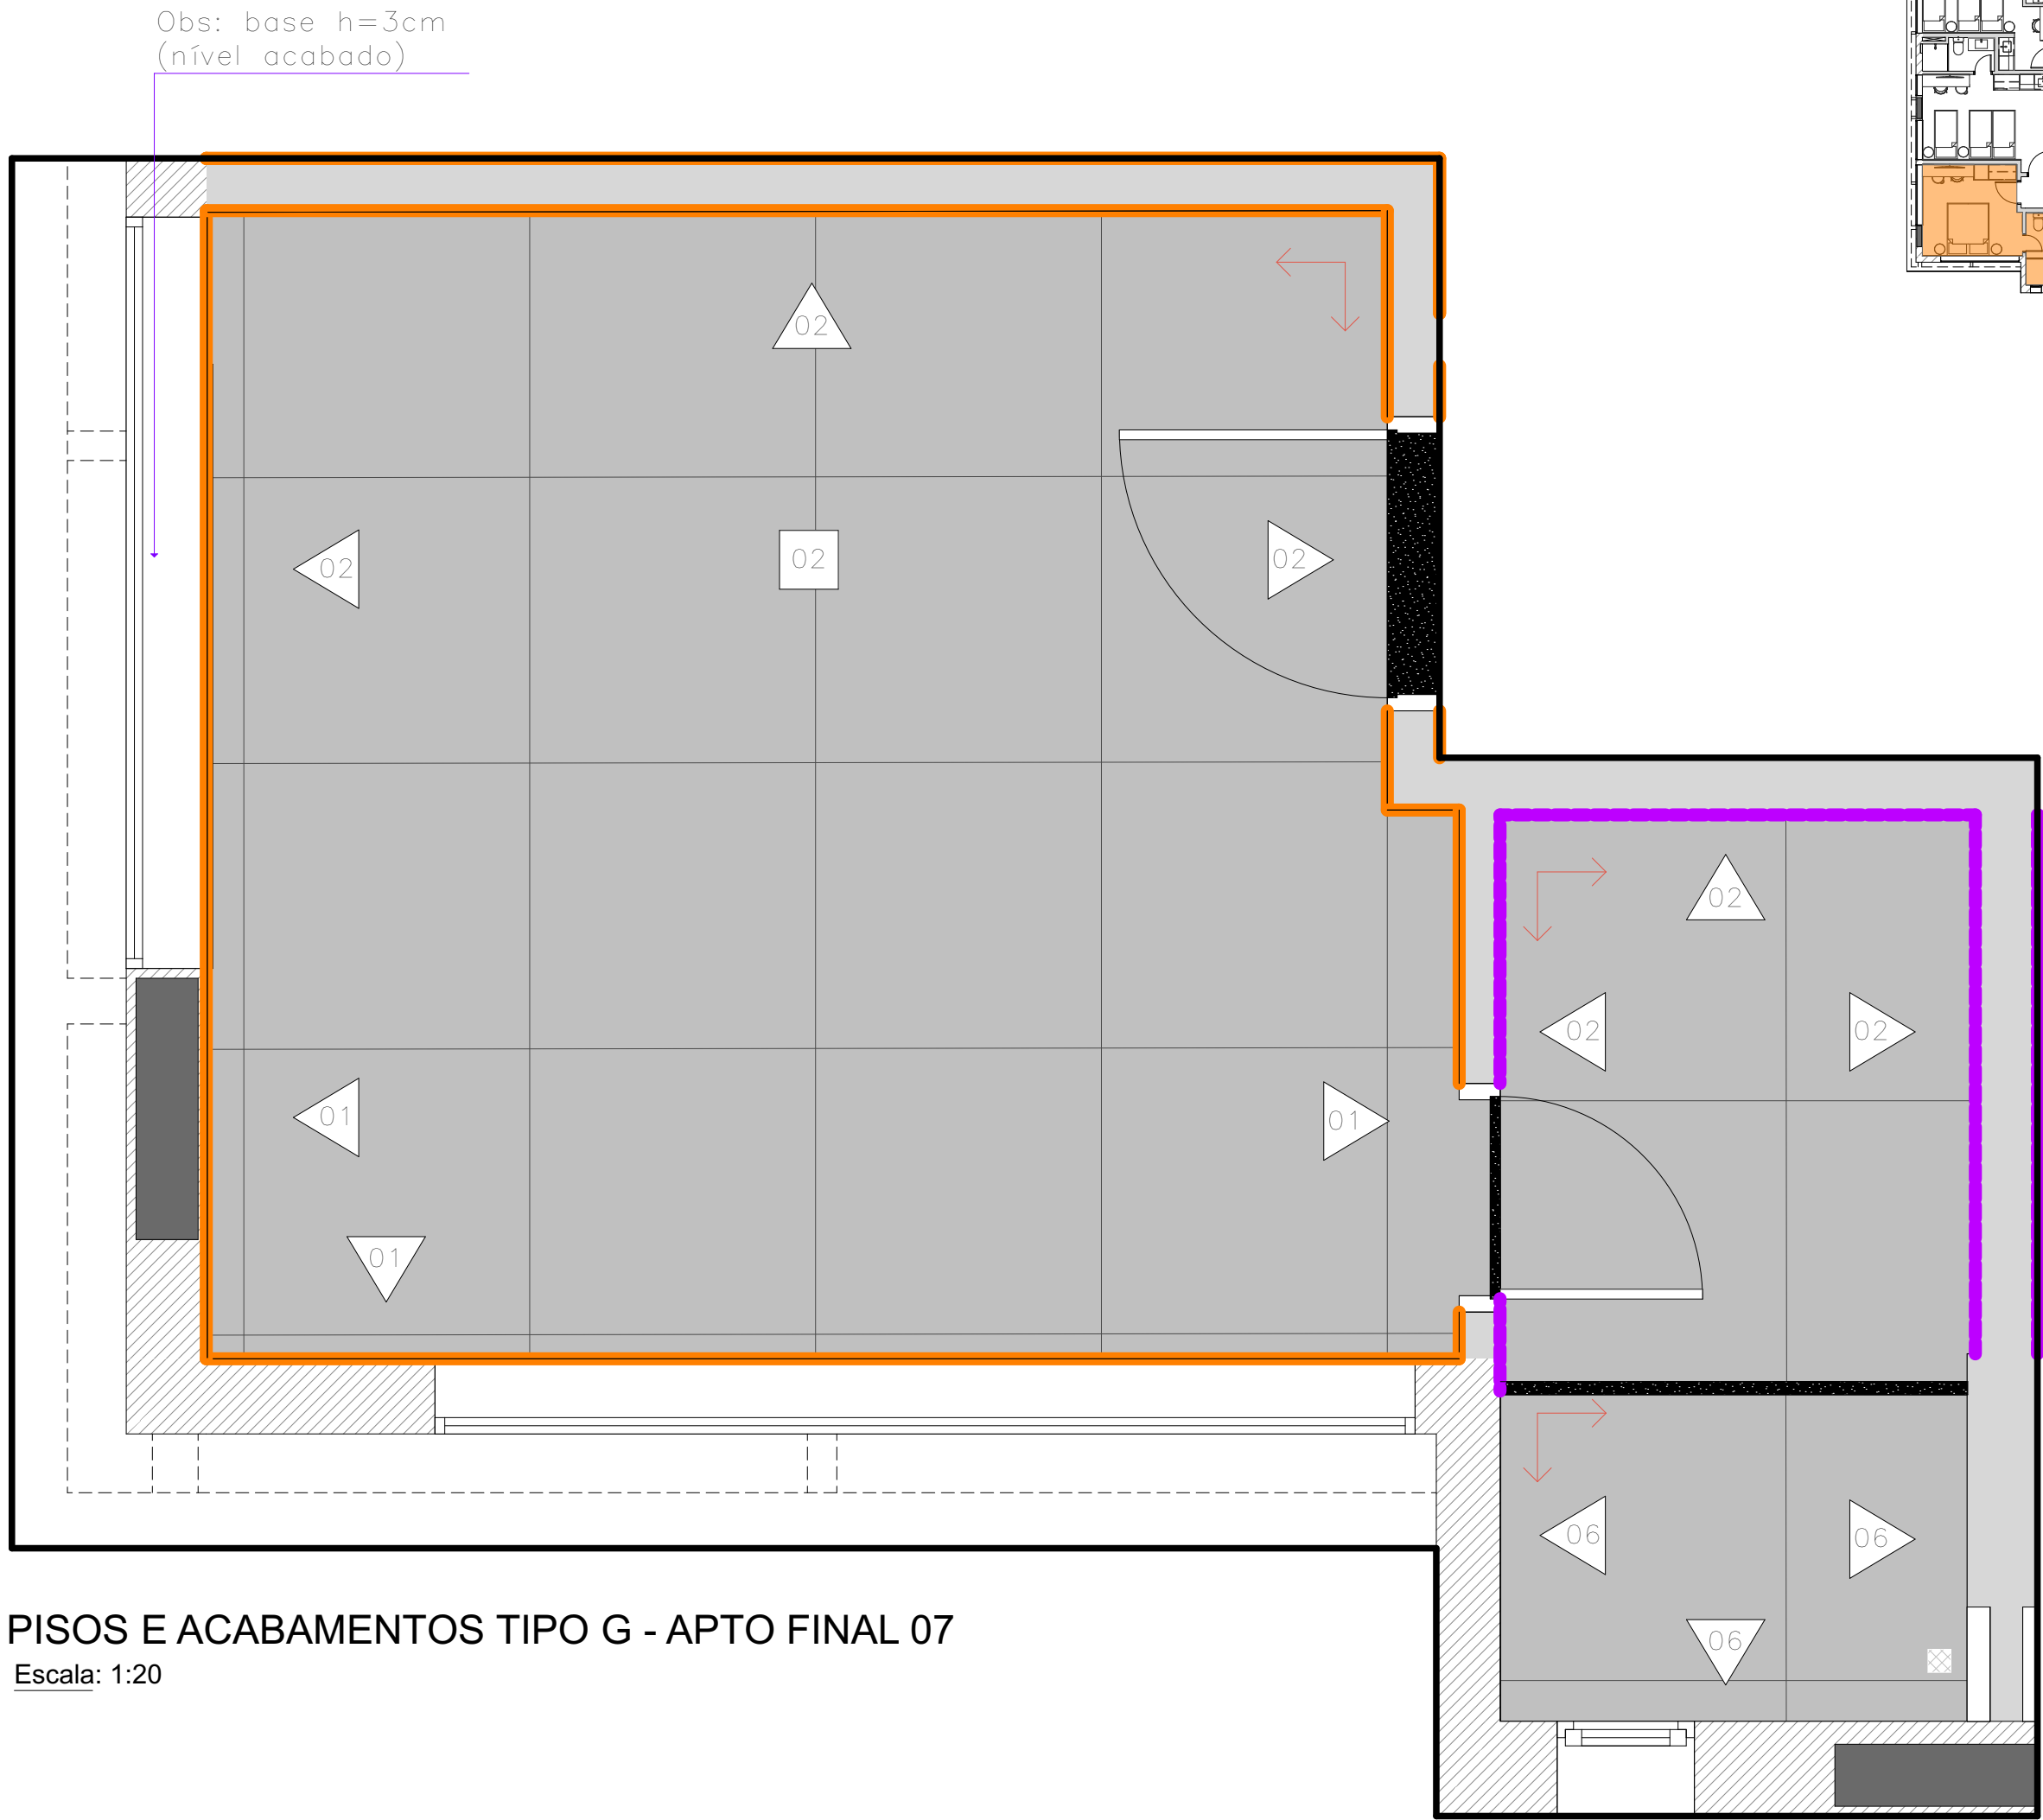

PISOS E ACABAMENTOS TIPO G - APTO FINAL 07
Escala: 1:20

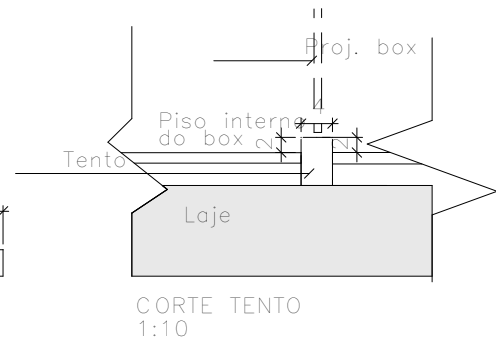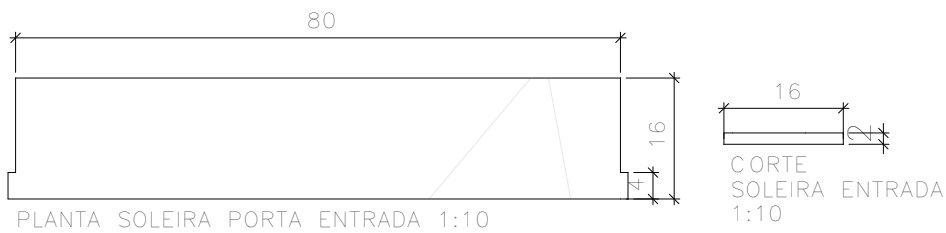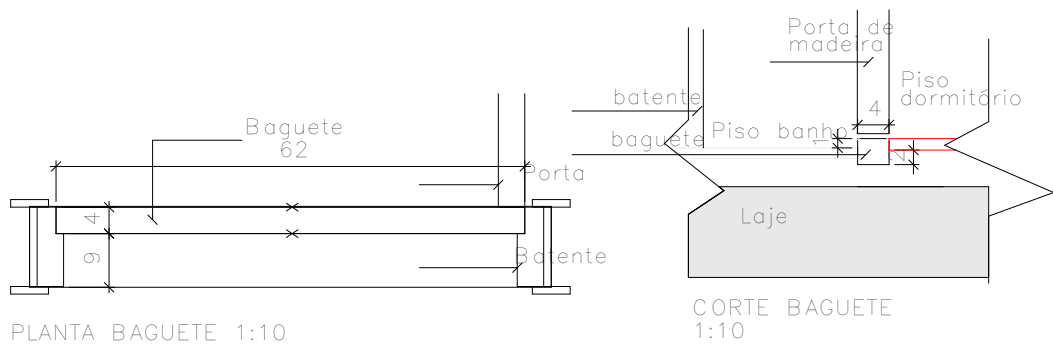

LEGENDA		
SÍMBOLO	DESCRIÇÃO	QUANTIDADE

	Início de paginação
--	---------------------

PISO		
01	Porcelanato 87,7x87,7cm ref.: Downtown SGR NAT - Portinari	- m²
02	Porcelanato 120x120cm ref.: Downtown SGR NAT - Portinari	- m²
03	Piso existente	- m²

PAREDE		
01	Pintura - Cor Branco Puro - Suvinil	-
02	Pintura - Cor Veludo Azul - Suvinil (APTO A - APTO FINAL 01/APTO G - APTO FINAL 07)	-
03	Pintura - Cor Bolsa de Veludo - Suvinil (APTO E - APTO FINAL 05/APTO H - APTO FINAL 08)	-
04	Pintura - Cor Espinafre - Suvinil (APTO B - APTO FINAL 02/APTO D - APTO FINAL 04)	-
05	Pintura - Cor Seiva de Curry - Suvinil (APTO C - APTO FINAL 03/APTO F - APTO FINAL 06)	-
06	Porcelanato 87,5x87,5cm - h=87,5cm	-
07	Porcelanato Natural Make Sgr Bold 4,42x40 Portinari	-
	Porcelanato 87,5x87,5cm - h=87,5cm	-

TETO		
01	Forro de gesso com pintura Cor Branco Puro - Suvinil	-
02	Forro de gesso com pintura Cor Veludo Azul - Suvinil (APTO A - APTO FINAL 01/APTO G - APTO FINAL 07)	-
03	Forro de gesso com pintura Cor Veludo Azul - Suvinil (APTO E - APTO FINAL 05/APTO H - APTO FINAL 08)	-
04	Forro de gesso com pintura Cor Espinafre - Suvinil (APTO B - APTO FINAL 02/APTO D - APTO FINAL 04)	-
05	Forro de gesso com pintura Cor Curry - Suvinil	-

RODAPÉ		
01	Rodapé em poliestireno liso preto - Santa Luzia ou similar - H=3cm	- ML

SOLEIRA E BAGUETE		
	Baguete e Soleira em granito São Gabriel	-

	Ralo oculto	-
--	-------------	---

- TODOS OS QUANTITATIVOS ESTÃO SEM % DE PERDA. INCLUIR A % DE ACORDO COM O INDICADO PARA CADA PRODUTO
- CONFERIR PÉ DIREITO NO LOCAL PARA CÁLCULO DOS REVESTIMENTOS DE PAREDE

OBS.
conferir medidas no local



REV.	DATA	VISTO	DESCRIÇÃO
00	10/11/2025		Emissão Inicial
01	12/12/2025		Inclusão de Vista Interna nº 10.
02			

CLIENTE
COZZY VERGUEIRO
LOCAL
Rua Vergueiro, 3135.
ASSUNTO
PLANTA DE PISOS E ACABAMENTO TIPO G - APTO FINAL 07
VERIFICADO POR
Mariana

OBRA
CORPORATIVO
ASSUNTO
Liberado Obra
CONROLE N.º
440
DESENHO
Washington

DATA
16/12/2025
ESCALA
INDICADA
FOLHA
62/85
REVISÃO
01

kaleidoscope
Rua Dr Virgilio de Carvalho
Pinto, 415 - Pinheiros, São Paulo (SP)
Telefone: (11) 3061-0523
http://www.kaleidoscope.net.br
projetos@kaleidoscope.net.br

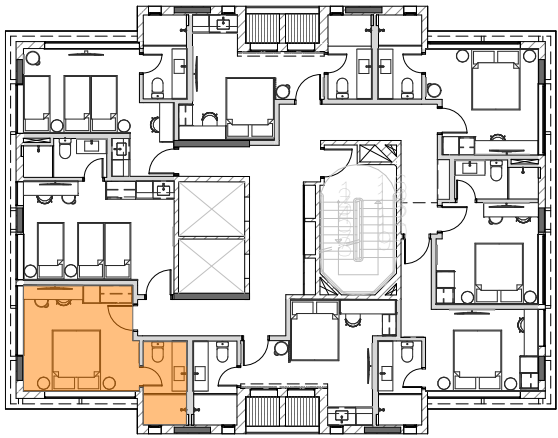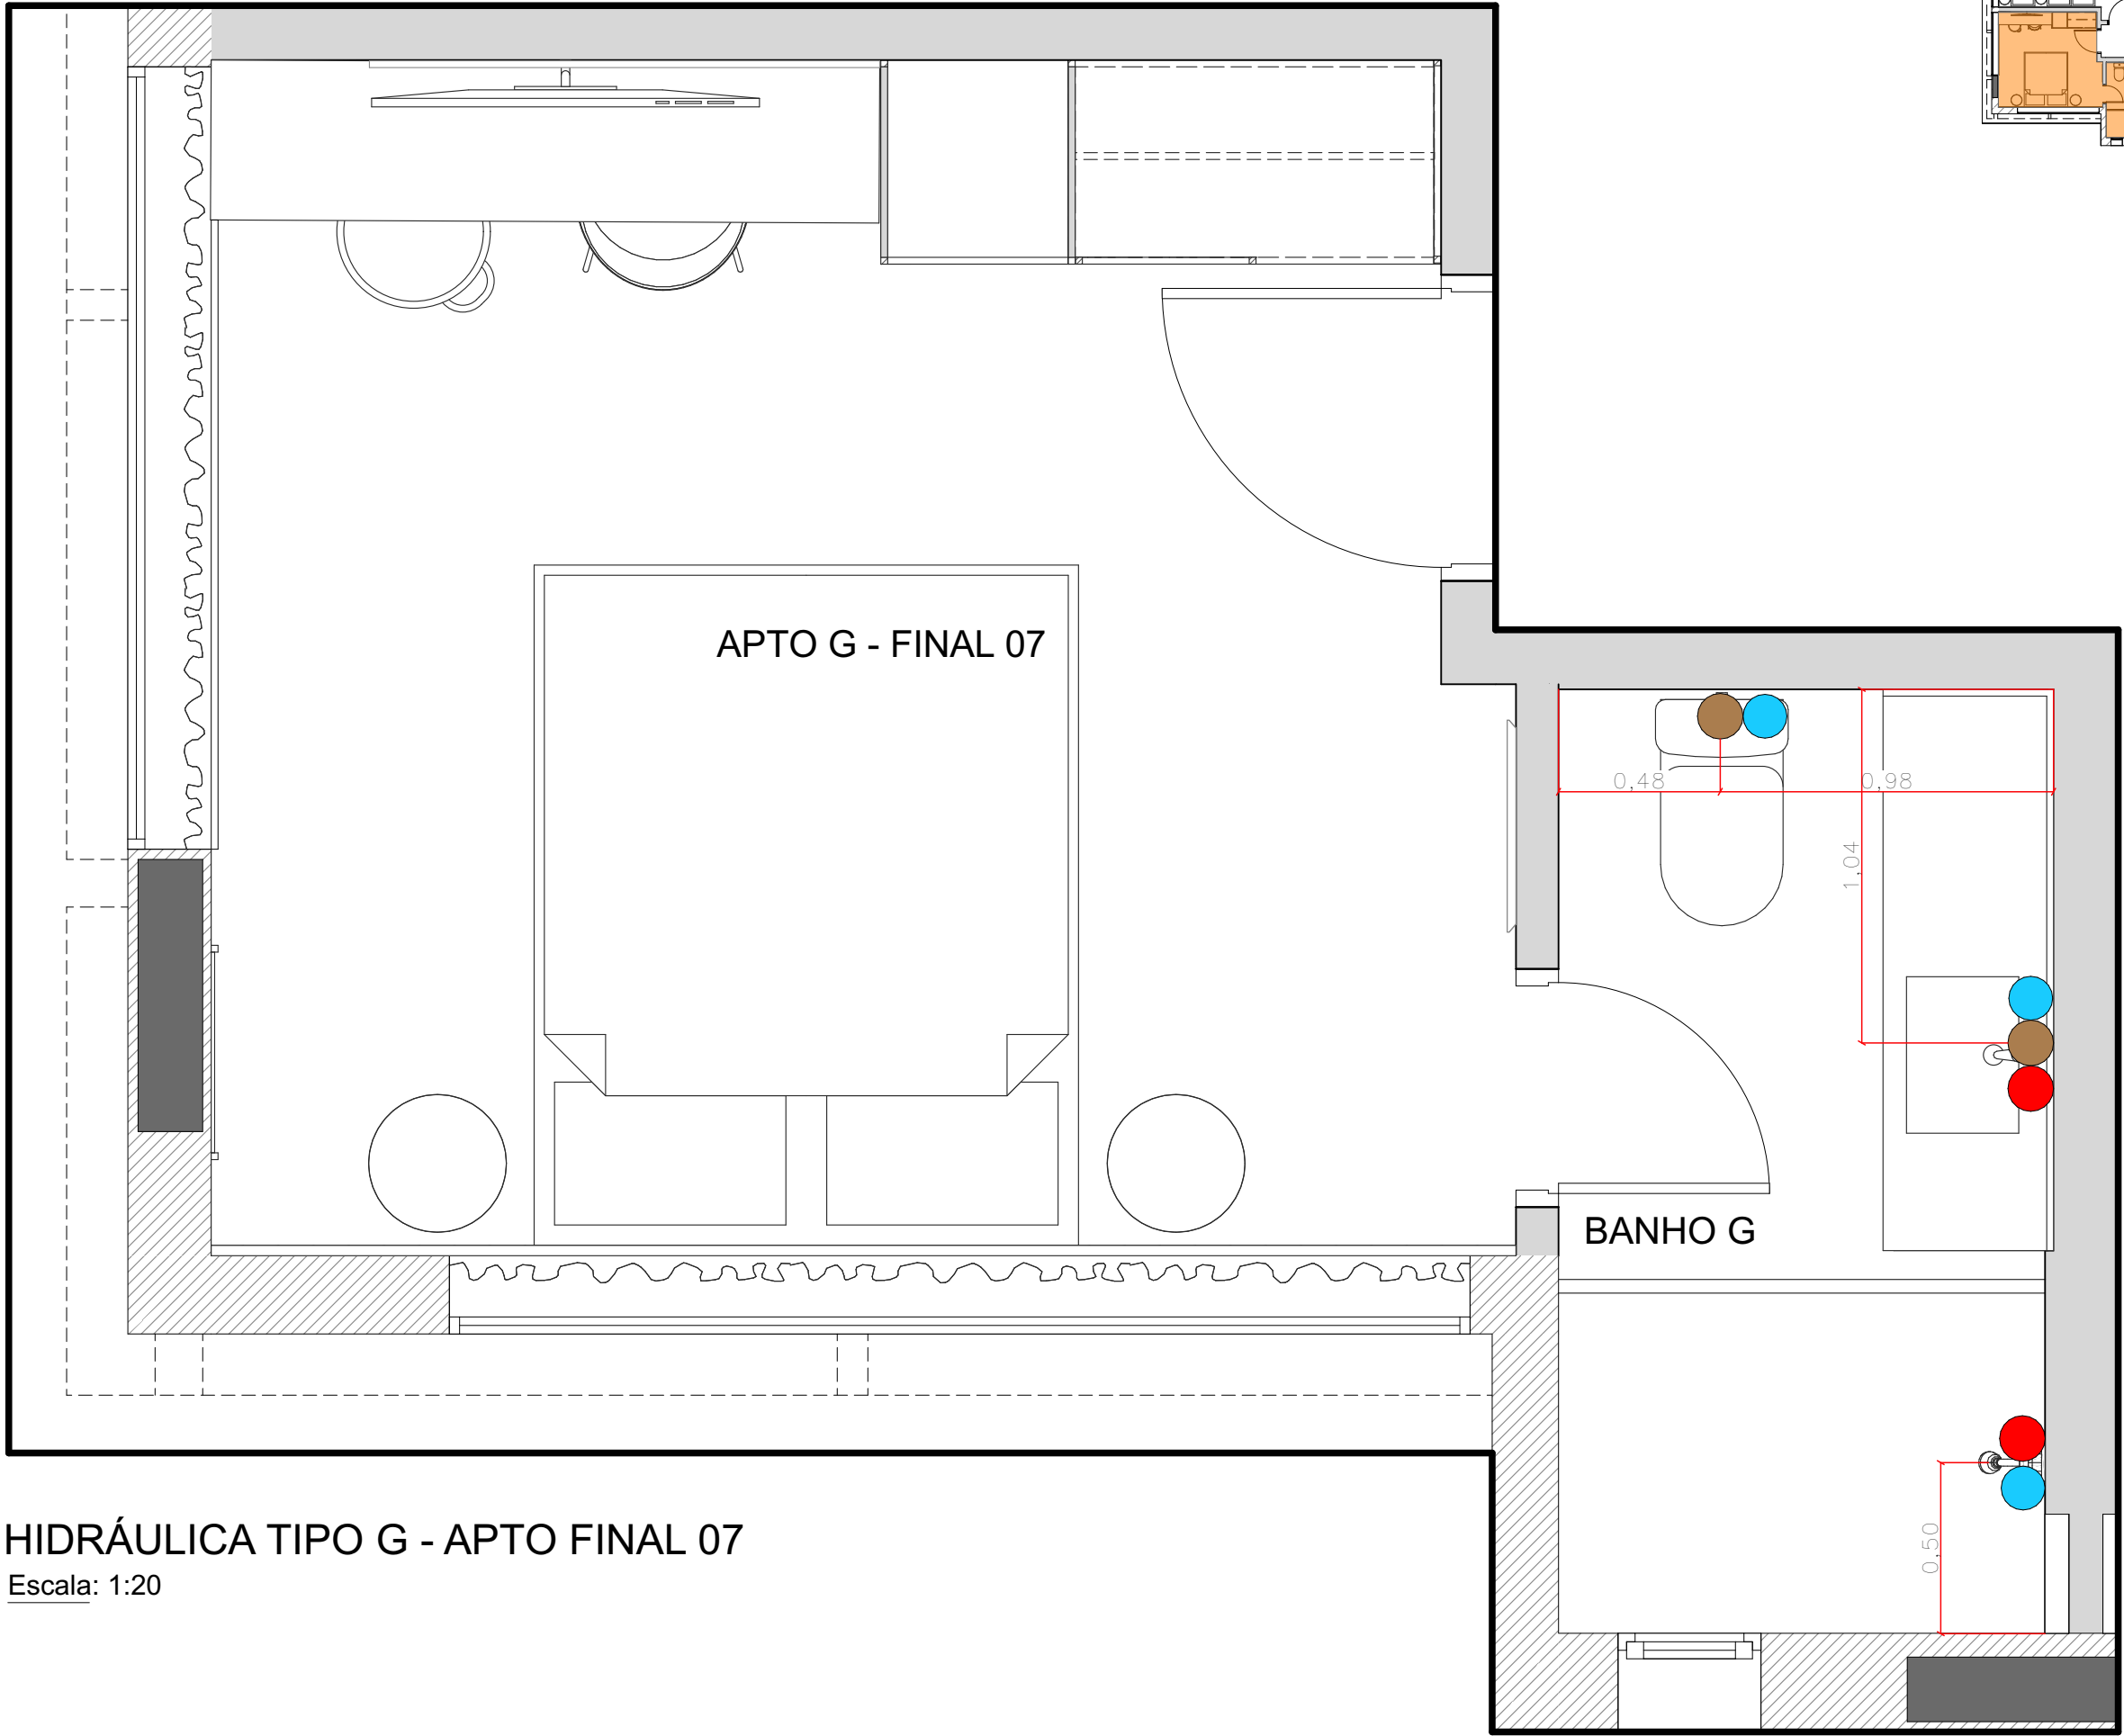

LEGENDA	
SÍMBOLO	DESCRIÇÃO
	Ponto de água quente
	Ponto de água fria
	Ponto de gás
	Ponto de esgoto

HIDRÁULICA TIPO G - APTO FINAL 07

Escala: 1:20

OBS.
conferir medidas no local

REV.	DATA	VISTO	DESCRIÇÃO
00	10/11/2025		Emissão Inicial
01	12/12/2025		Inclusão de Vista Interna nº 10.
02			

CLIENTE
COZZY VERGUEIRO
LOCAL
Rua Vergueiro, 3135.
ASSUNTO
PLANTA DE HIDRÁULICA TIPO G - APTO FINAL 07
VERIFICADO POR
Mariana


DESENHO
Washington

OBRA
CORPORATIVO
ASSUNTO
Liberado Obra
CONTROLE N.º
440
ESCALA
INDICADA

DATA
16/12/2025
FOLHA
63/85
REVISÃO
01

kaleidoscope

Rua Dr Virgílio de Carvalho
Pinto, 415 - Pinheiros, São Paulo (SP)
Telefone: (11) 3061-0523
http://www.kaleidoscope.net.br
projetos@kaleidoscope.net.br

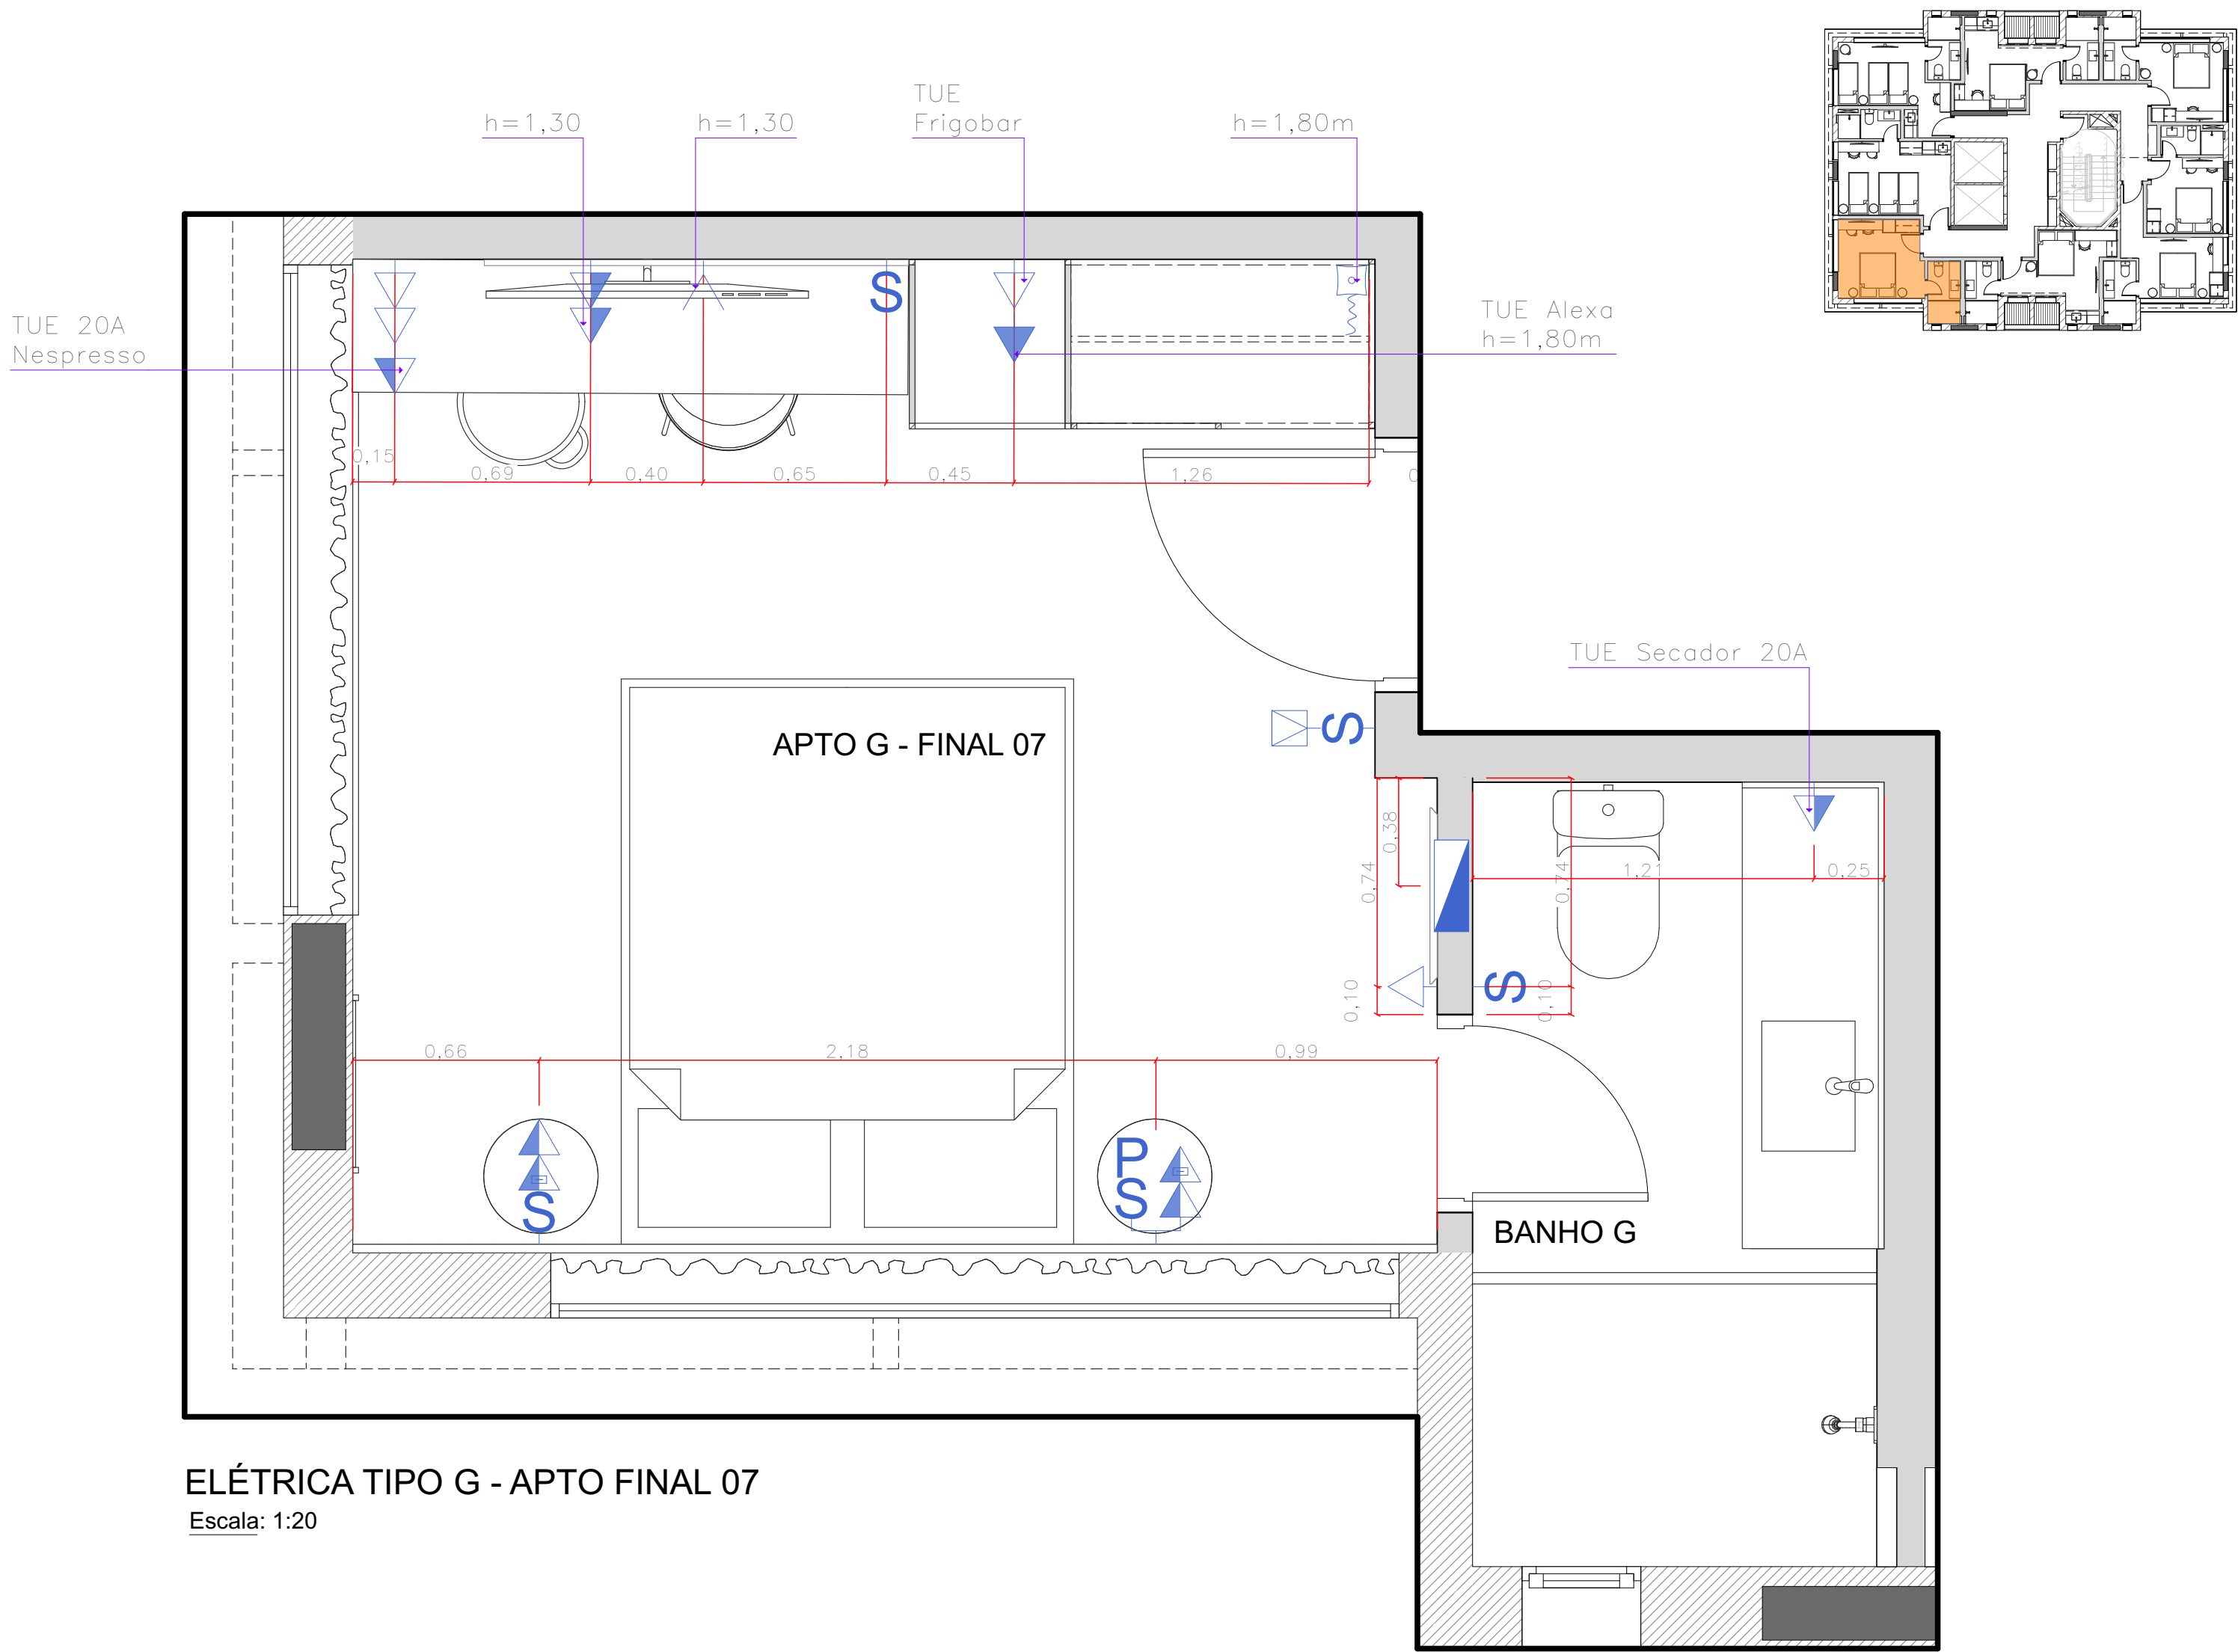

ELÉTRICA TIPO G - APTO FINAL 07
Escala: 1:20

LEGENDA	
SÍMBOLO	DESCRIÇÃO
S	Interruptor simples
P	Interruptor paralelo
▽	Tomada 110V em caixa 4"x2" baixa h=30cm
▽	Tomada 110V em caixa 4"x2" média h=110cm
▽	Tomada 110V em caixa 4"x2" alta h=210cm
▽	Tomada 220V em caixa 4"x2" baixa h=30cm
▽	Tomada 220V em caixa 4"x2" média h=110cm
▽	Tomada 220V em caixa 4"x2" alta h=210cm
▽	Tomada 110V em caixa 4"x2" no teto
▽	Tomada 220V em caixa 4"x2" no piso
▽	Tomada 110V em caixa 4"x2" no piso
^	Ponto de antena para TV
^	Ponto para sirene campainha h=210cm
^	Ponto para pulsador campainha h=110cm
▬	Quadro de luz/Quadro de dados
▽	Tomada USB
⬢	Rabicho para fita de led

***Medidas das tomadas no eixo

***As alturas dos pontos de elétrica previstos em marcenaria devem ser conferidas conforme indicado nas vistas.



***Espelho para tomadas e interruptores, modelo Pial Plus, na cor preta.

	Ponto existente: manter
	Ponto existente: eliminar ou remanejar
	Ponto novo
	Ponto ligado no gerador

OBS.
conferir medidas no local

REV.	DATA	VISTO	DESCRIÇÃO
00	10/11/2025		Emissão Inicial
01	12/12/2025		Inclusão de Vista Interna nº 10.
02			

CLIENTE COZZY VERGUEIRO	OBRA CORPORATIVO
LOCAL Rua Vergueiro, 3135.	ASSUNTO Liberado Obra
ASSUNTO PLANTA DE ELÉTRICA TIPO G - APTO FINAL 07	CONTROLE N.º 440
VERIFICADO POR Mariana	DESENHO Washington
ESCALA INDICADA	FOLHA 64/85
	REVISÃO 01

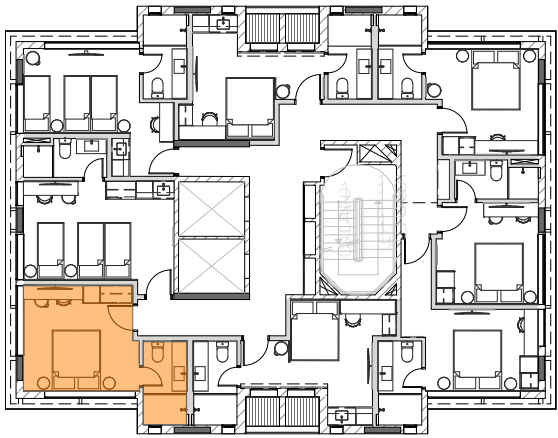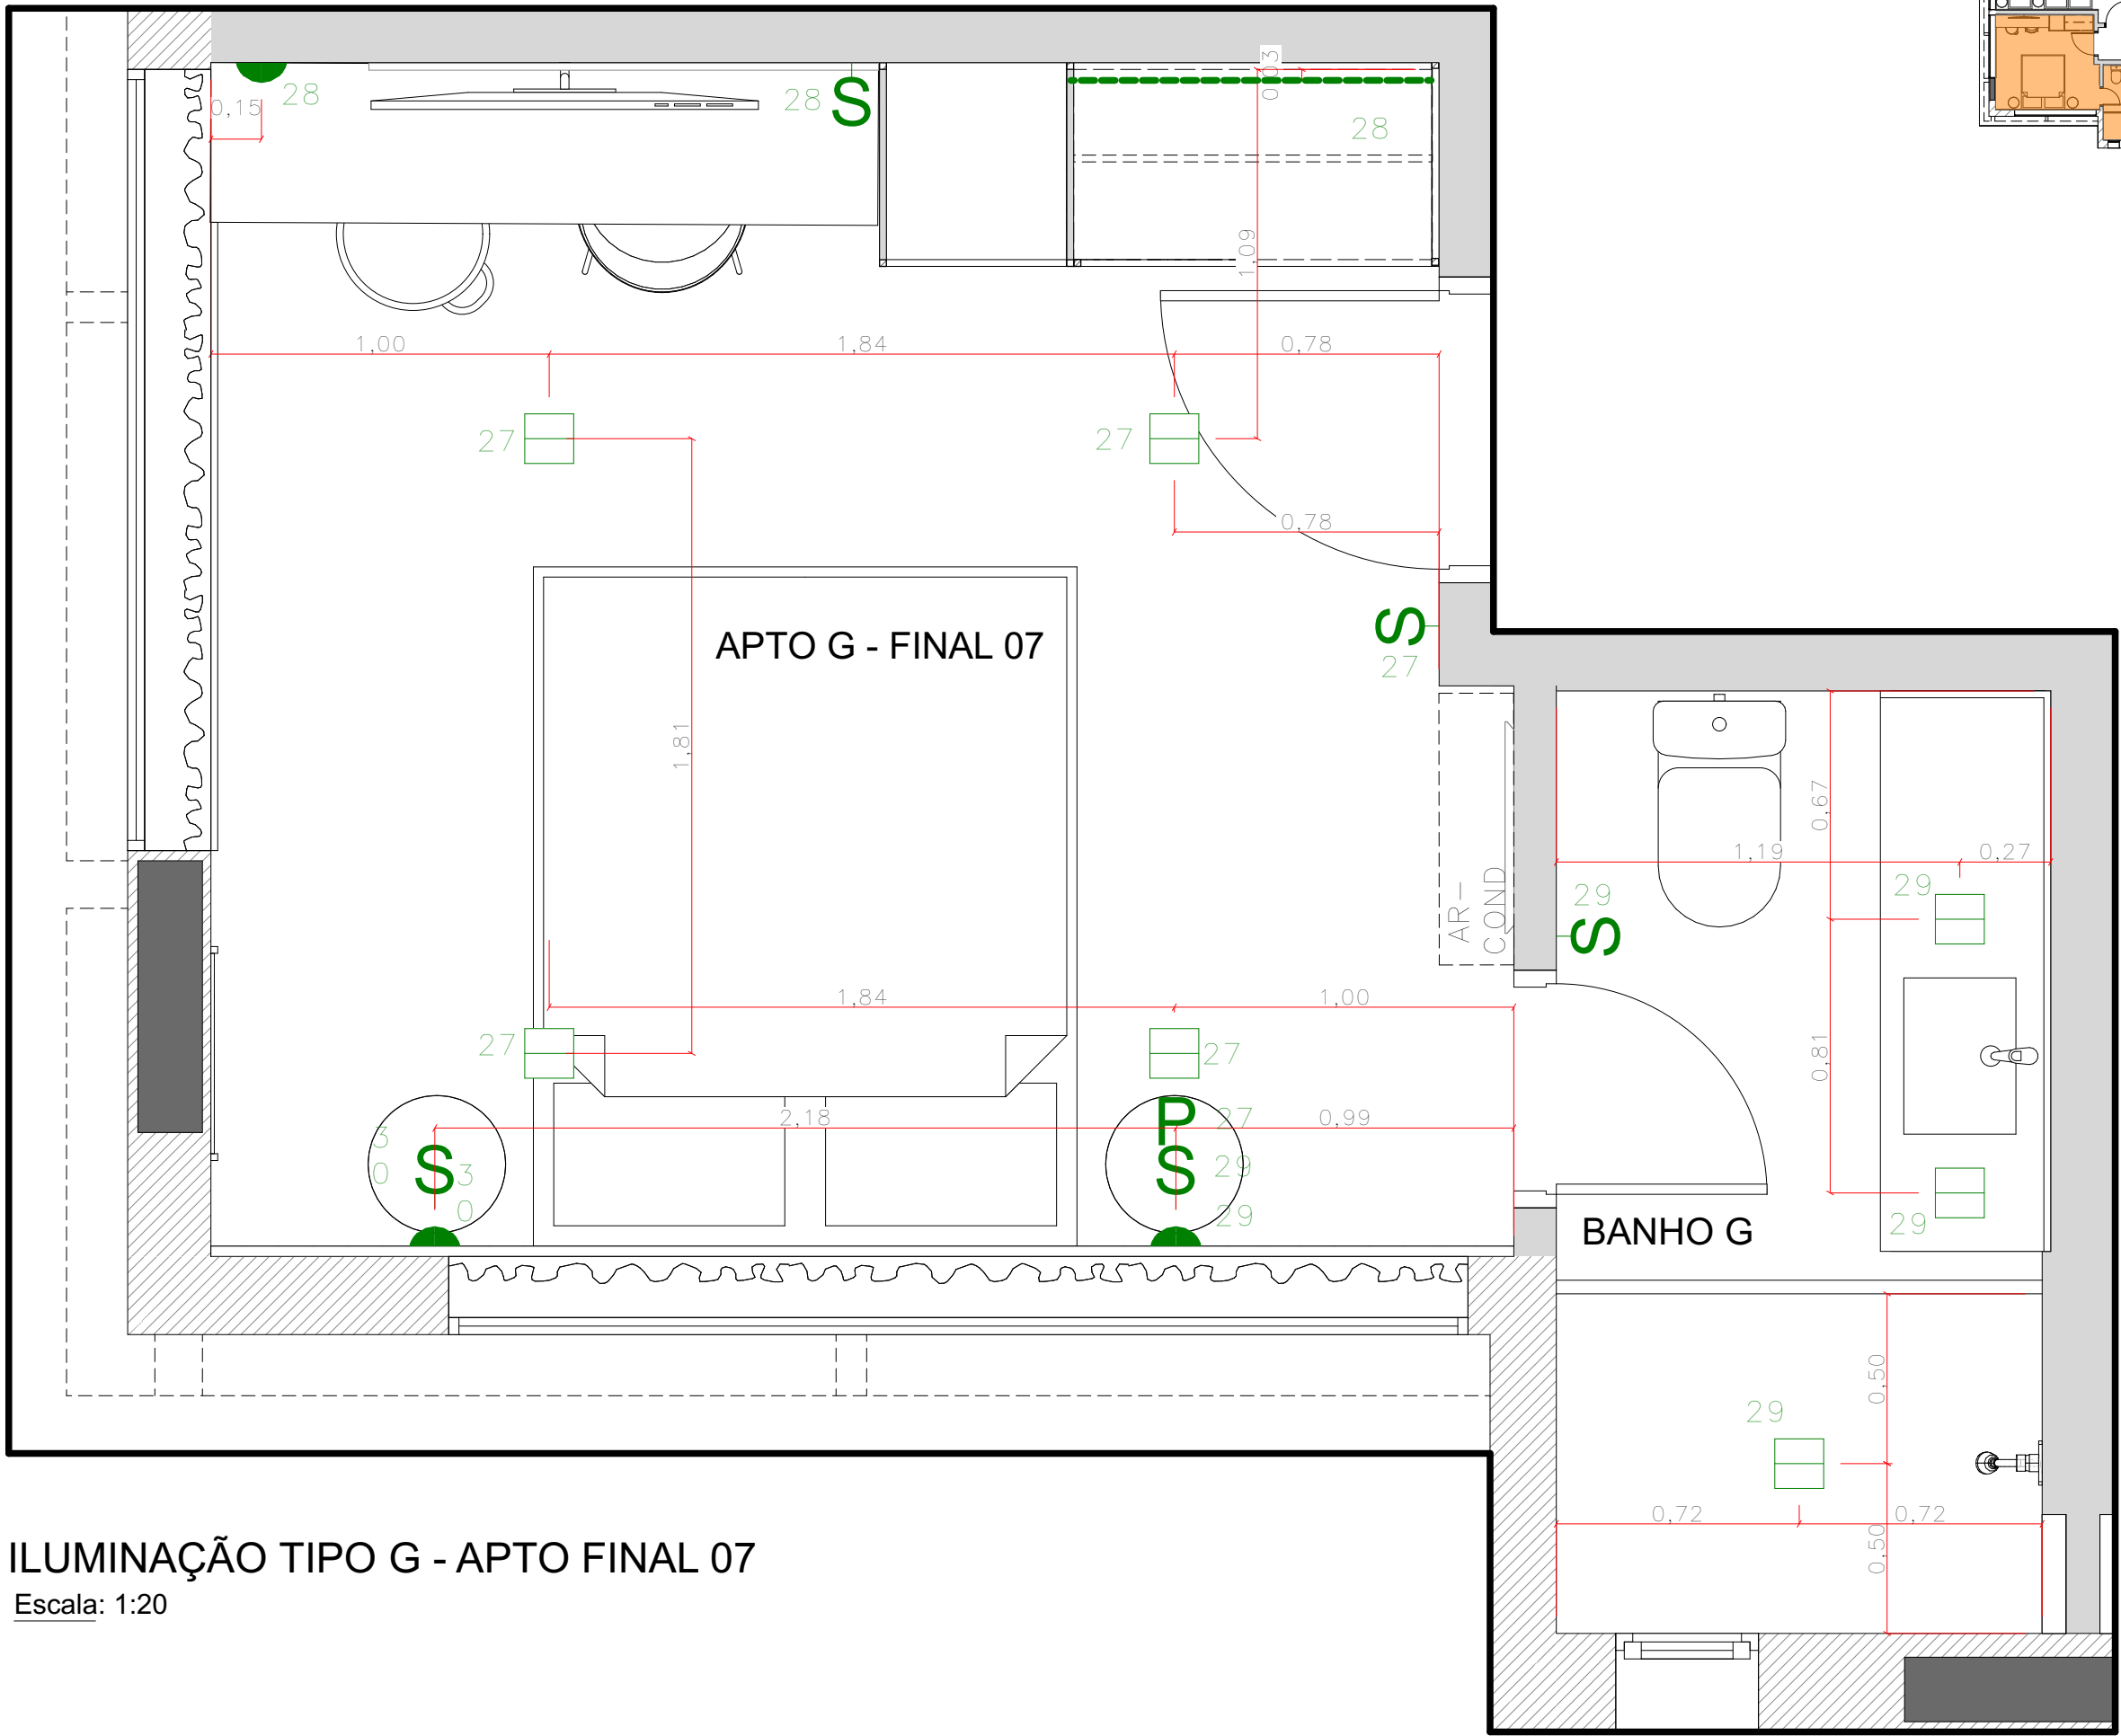

LEGENDA			
SÍMBOLO	IMAGEM	DESCRIÇÃO	QUANTIDADE
S		Interruptor simples	
P		Interruptor paralelo	
		Spot quadrado de embutir branco com lâmpada PAR20 led 3000k	
---		Perfil de embutir com fita de led 10w 3000k - no móvel.	
		Luminária arandela para cabeceira de cama DS8188 ST1552 10w led 3000k Starlumen ou similar	



****Circuito 35- SP (SENSOR DE PRESENÇA)

ILUMINAÇÃO TIPO G - APTO FINAL 07
Escala: 1:20

OBS.
conferir medidas no local

REV.	DATA	VISTO	DESCRIÇÃO
00	10/11/2025		Emissão Inicial
01	12/12/2025		Inclusão de Vista Interna nº 10.
02			

CLIENTE COZZY VERGUEIRO		OBRA CORPORATIVO	
LOCAL Rua Vergueiro, 3135.		ASSUNTO Liberado Obra	
ASSUNTO PLANTA DE ILUMINAÇÃO TIPO G - APTO FINAL 07		CONTROLE N.º 440	DATA 16/12/2025
VERIFICADO POR Mariana	DESENHO Washington	ESCALA INDICADA	FOLHA 65/85
		REVISÃO 01	

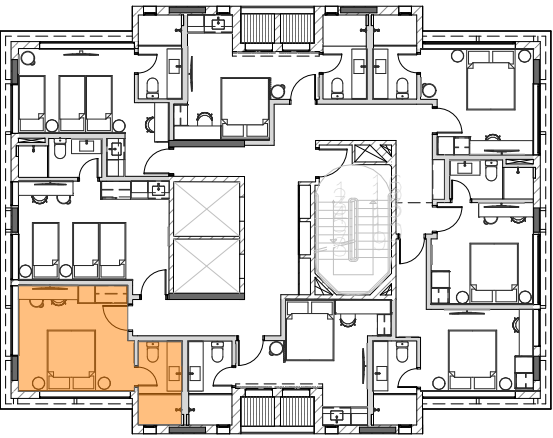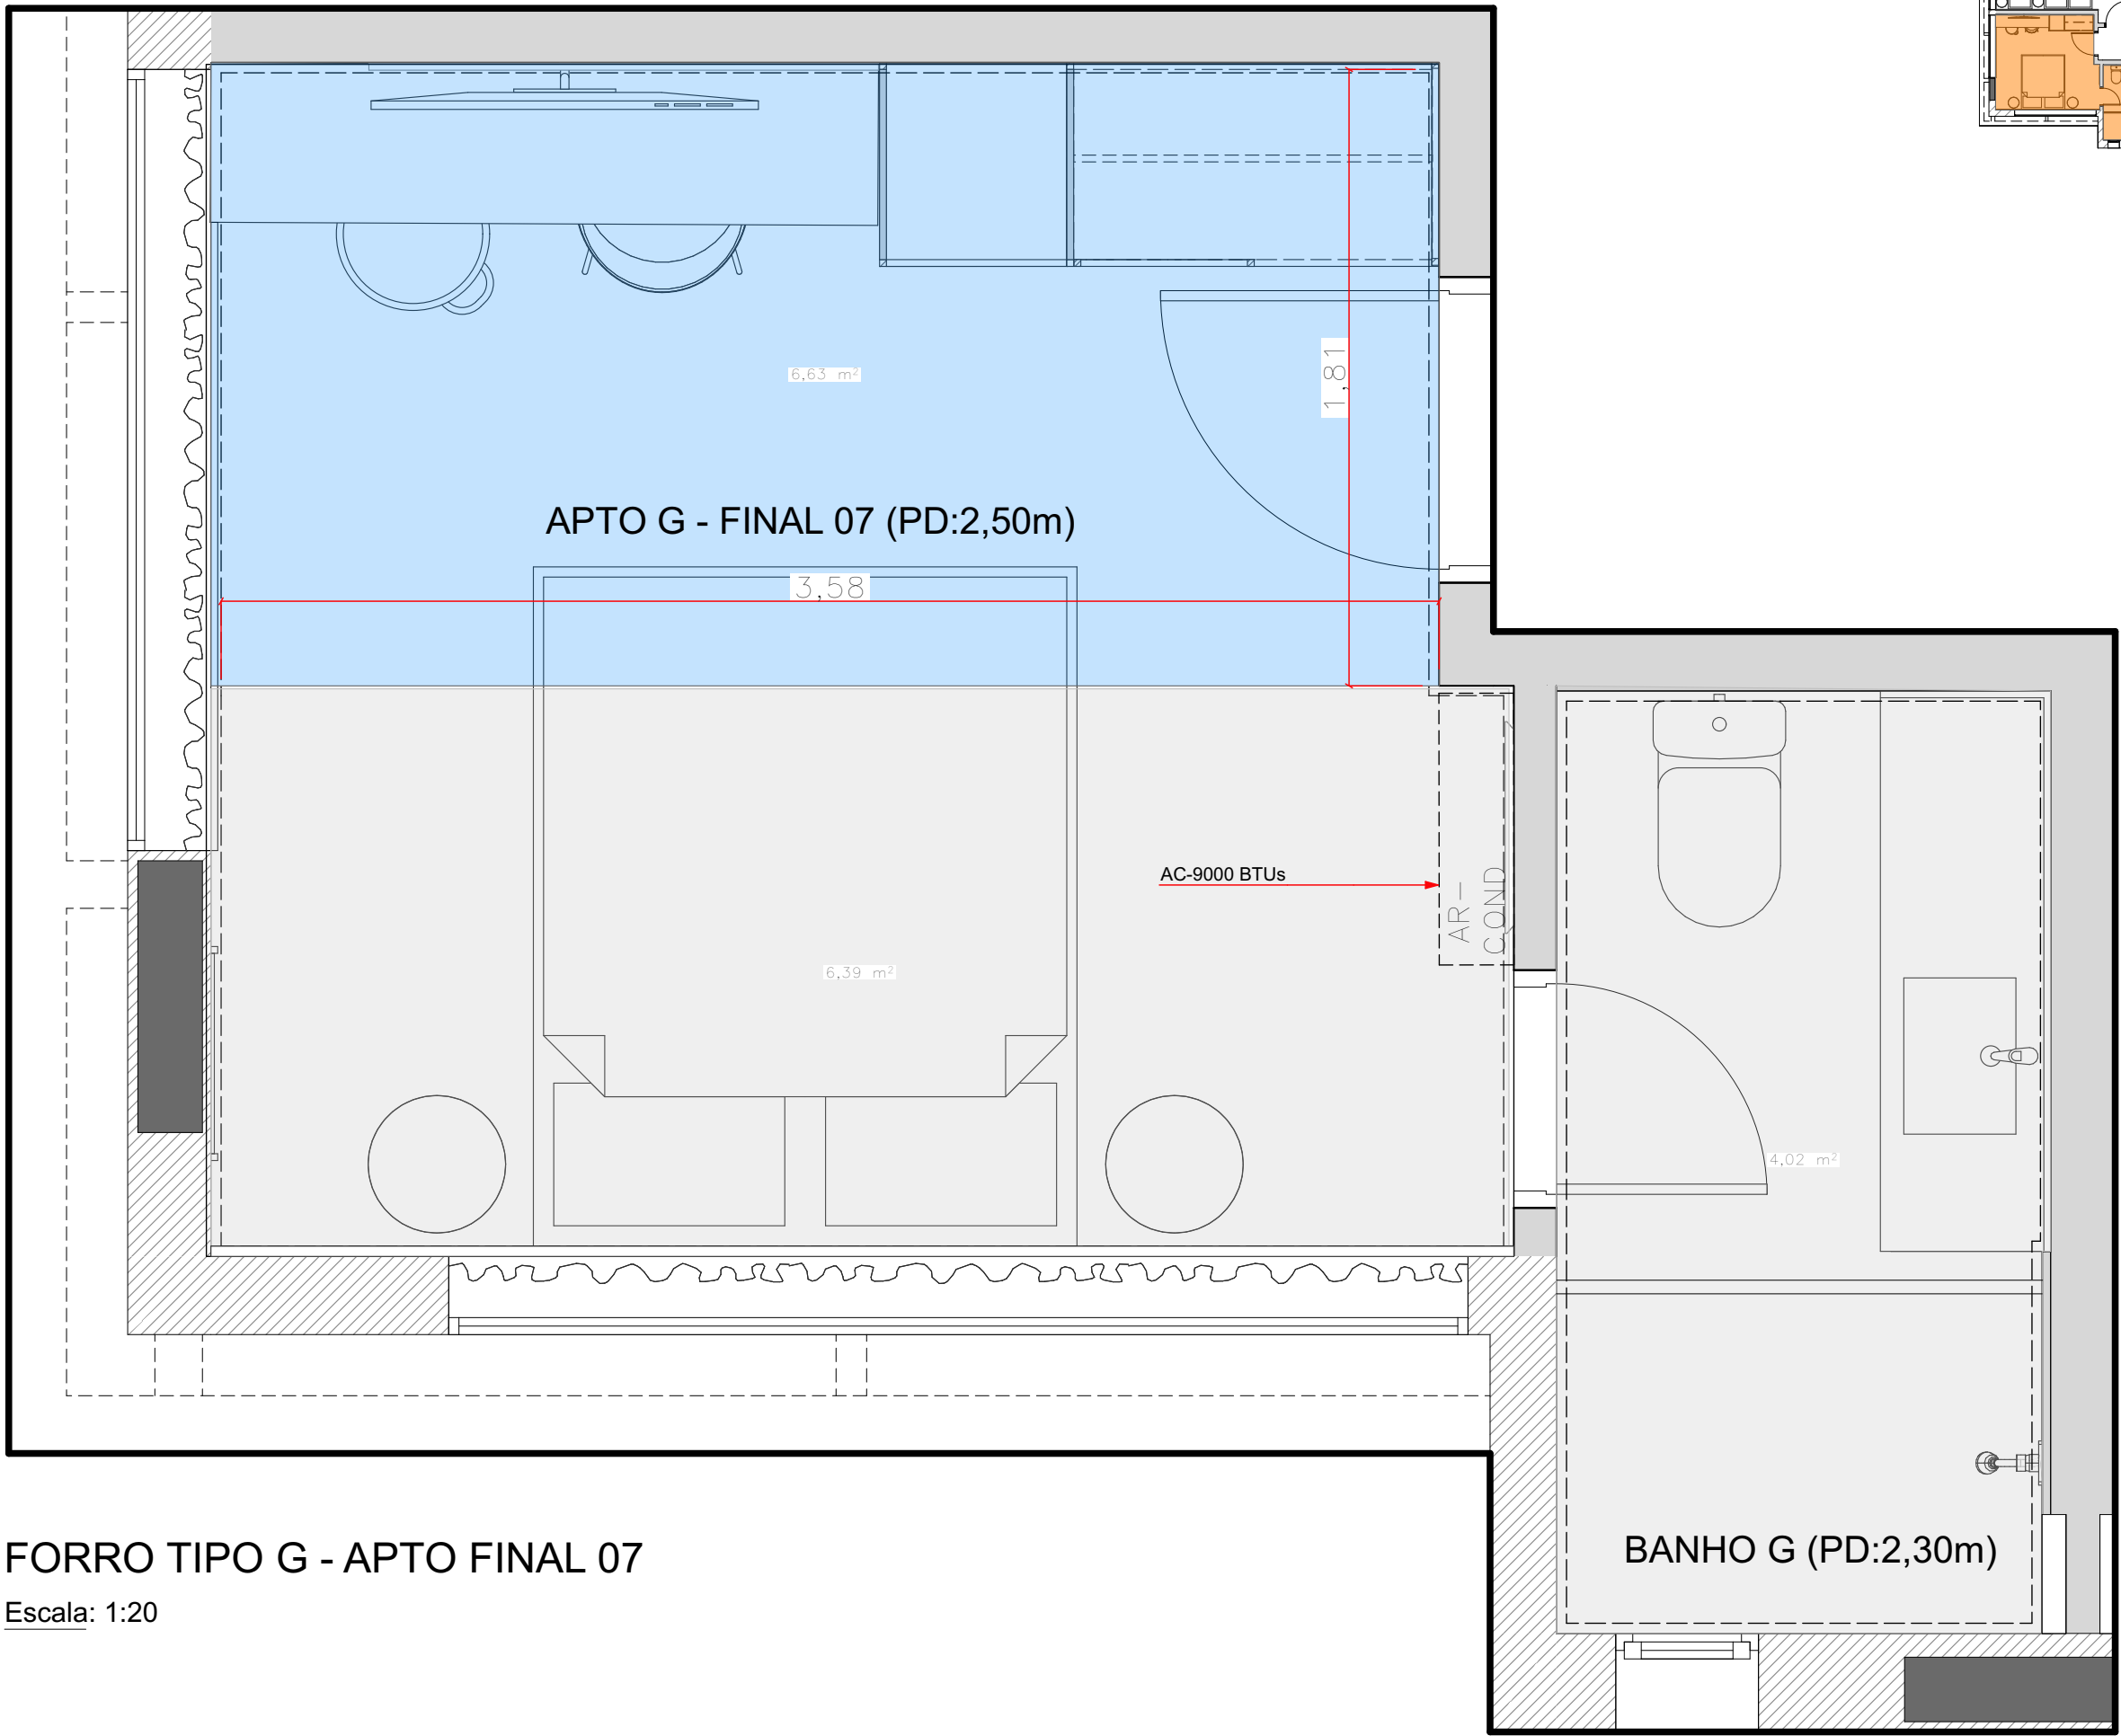

LEGENDA		
SÍMBOLO	DESCRIÇÃO	QTDE.
	Forro de gesso com pintura Cor Branco Puro - Suvinil	
	Pintura - Cor Veludo Azul - Suvinil (APTO A - APTO FINAL 01/APTO G - APTO FINAL 07)	
	Pintura - Cor Bolsa de Veludo - Suvinil (APTO E - APTO FINAL 05/APTO H - APTO FINAL 08)	
	Pintura - Cor Espinafre - Suvinil (APTO B - APTO FINAL 02/APTO D - APTO FINAL 04)	
	Pintura - Cor Curry - Suvinil (APTO C - APTO FINAL 03/APTO F - APTO FINAL 06)	

***TODOS AC - 9000 BTUs

***utilizar 2 níveis de gesso, fazer rebaixo ou sobreposição de placas de até 1,5cm



FORRO TIPO G - APTO FINAL 07

Escala: 1:20

OBS.
conferir medidas no local

REV.	DATA	VISTO	DESCRIÇÃO
00	10/11/2025		Emissão Inicial
01	12/12/2025		Inclusão de Vista Interna nº 10.
02			

CLIENTE COZZY VERGUEIRO		OBRA CORPORATIVO	
LOCAL Rua Vergueiro, 3135.		ASSUNTO Liberado Obra	
ASSUNTO PLANTA DE FORRO TIPO G - APTO FINAL 07		CONTROLE N.º 440	DATA 16/12/2025
VERIFICADO POR Mariana	DESENHO Washington	ESCALA INDICADA	FOLHA 66/85
		REVISÃO 01	

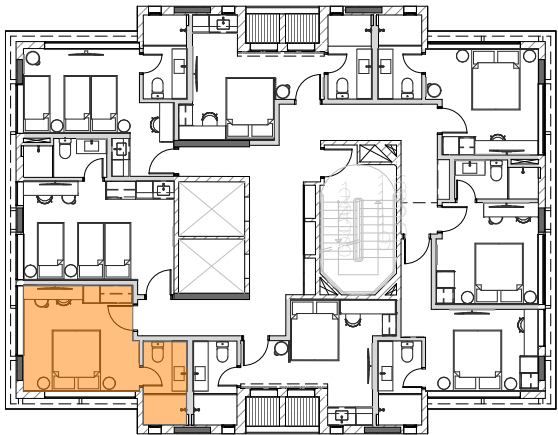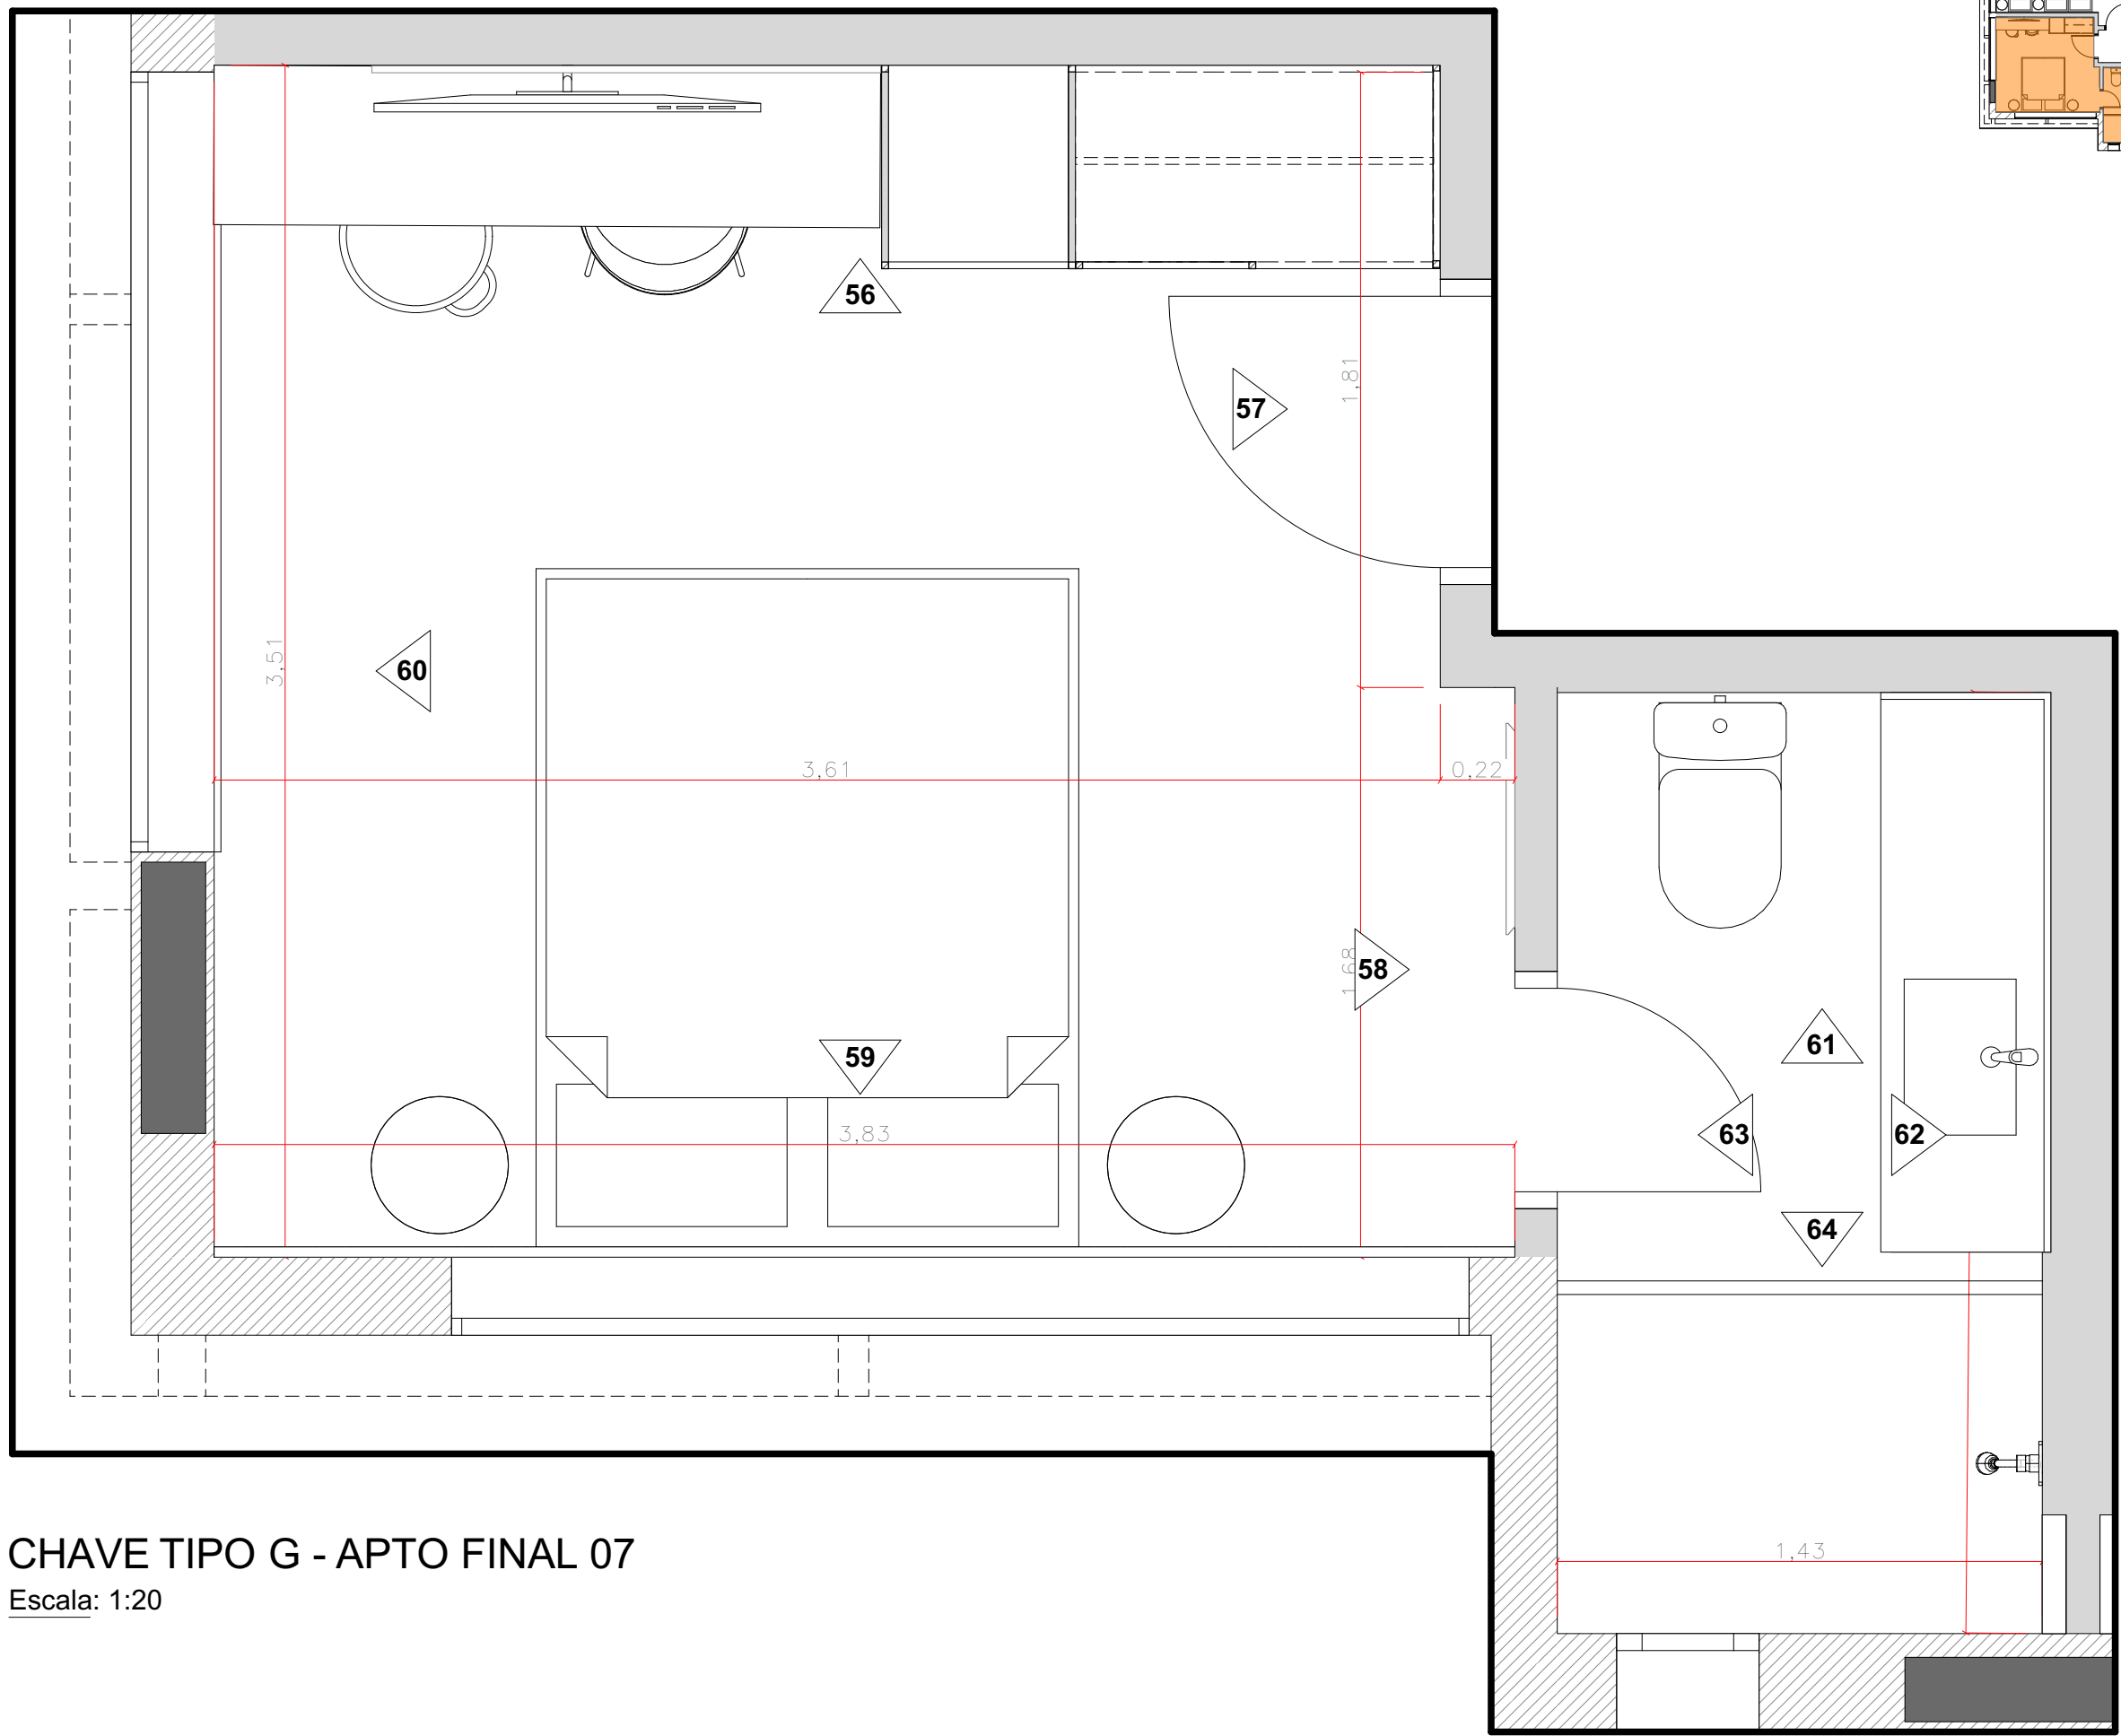

CHAVE TIPO G - APTO FINAL 07
Escala: 1:20

OBS.
conferir medidas no local

REV.	DATA	VISTO	DESCRIÇÃO
00	10/11/2025		Emissão Inicial
01	12/12/2025		Inclusão de Vista Interna nº 10.
02			

CLIENTE
COZZY VERGUEIRO
LOCAL
Rua Vergueiro, 3135.
ASSUNTO
PLANTA CHAVE TIPO G - APTO FINAL 07
VERIFICADO POR
Mariana




DESENHO
Washington

OBRA
CORPORATIVO
ASSUNTO
Liberado Obra
CONTROLE N.º
440
ESCALA
INDICADA

DATA
16/12/2025
FOLHA
67/85
REVISÃO
01


kaleidoscope

Rua Dr Virgílio de Carvalho
Pinto, 415 - Pinheiros, São Paulo (SP)
Telefone: (11) 3061-0523
<http://www.kaleidoscope.net.br>
projetos@kaleidoscope.net.br

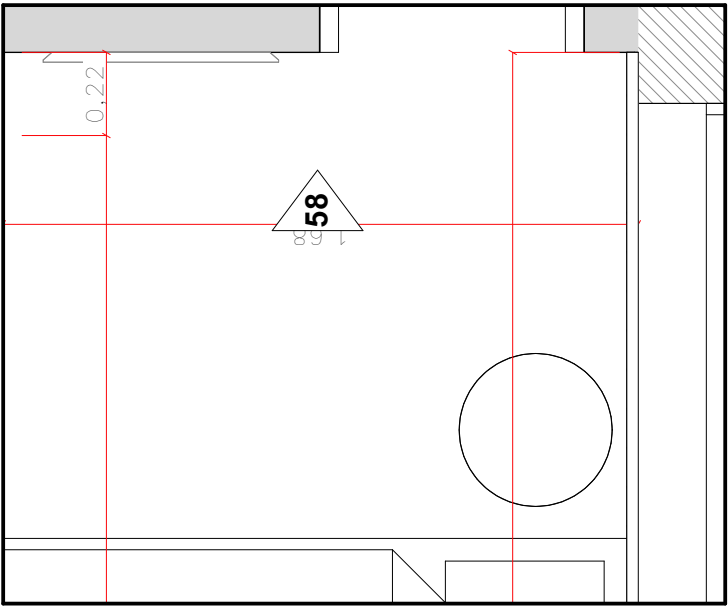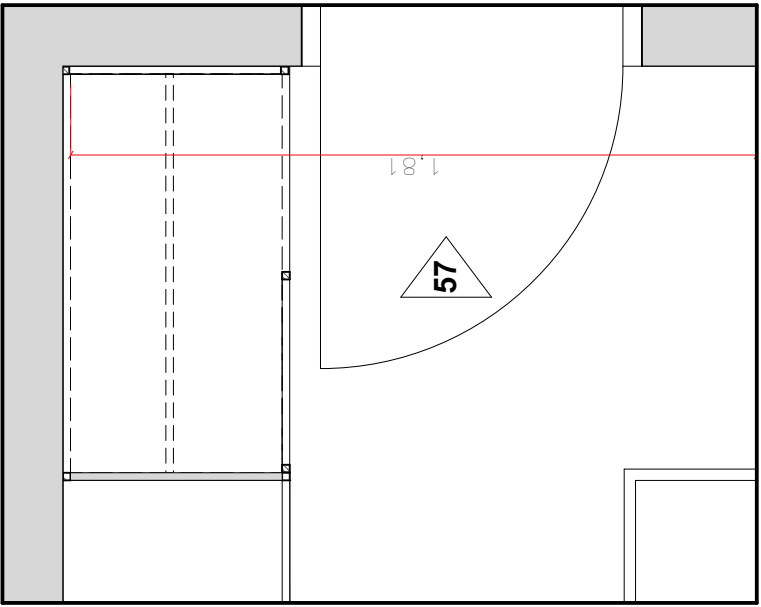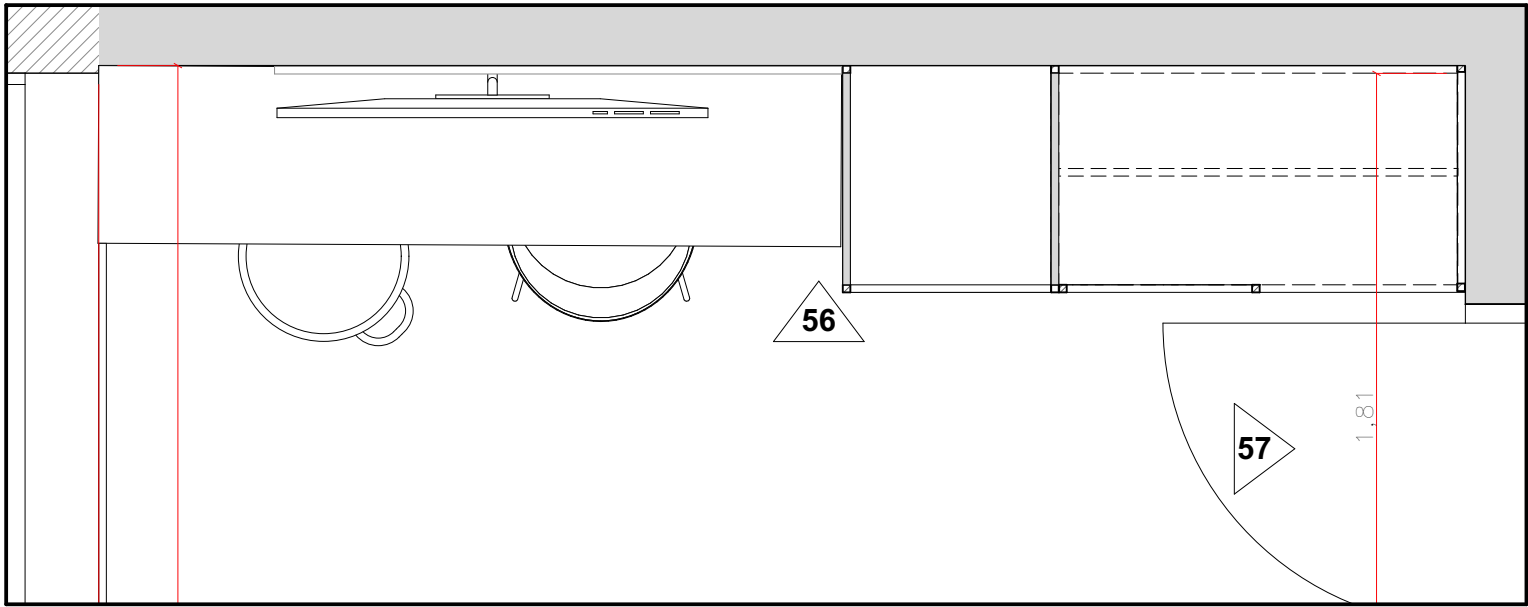


Estrutura de serralheria em perfil tubular quadrado 2x2cm com pintura eletrostática preto fosco, vidro liso incolor e adesivação externa tipo grille 5x5 cor preto fosco

Vidro fumê temperado

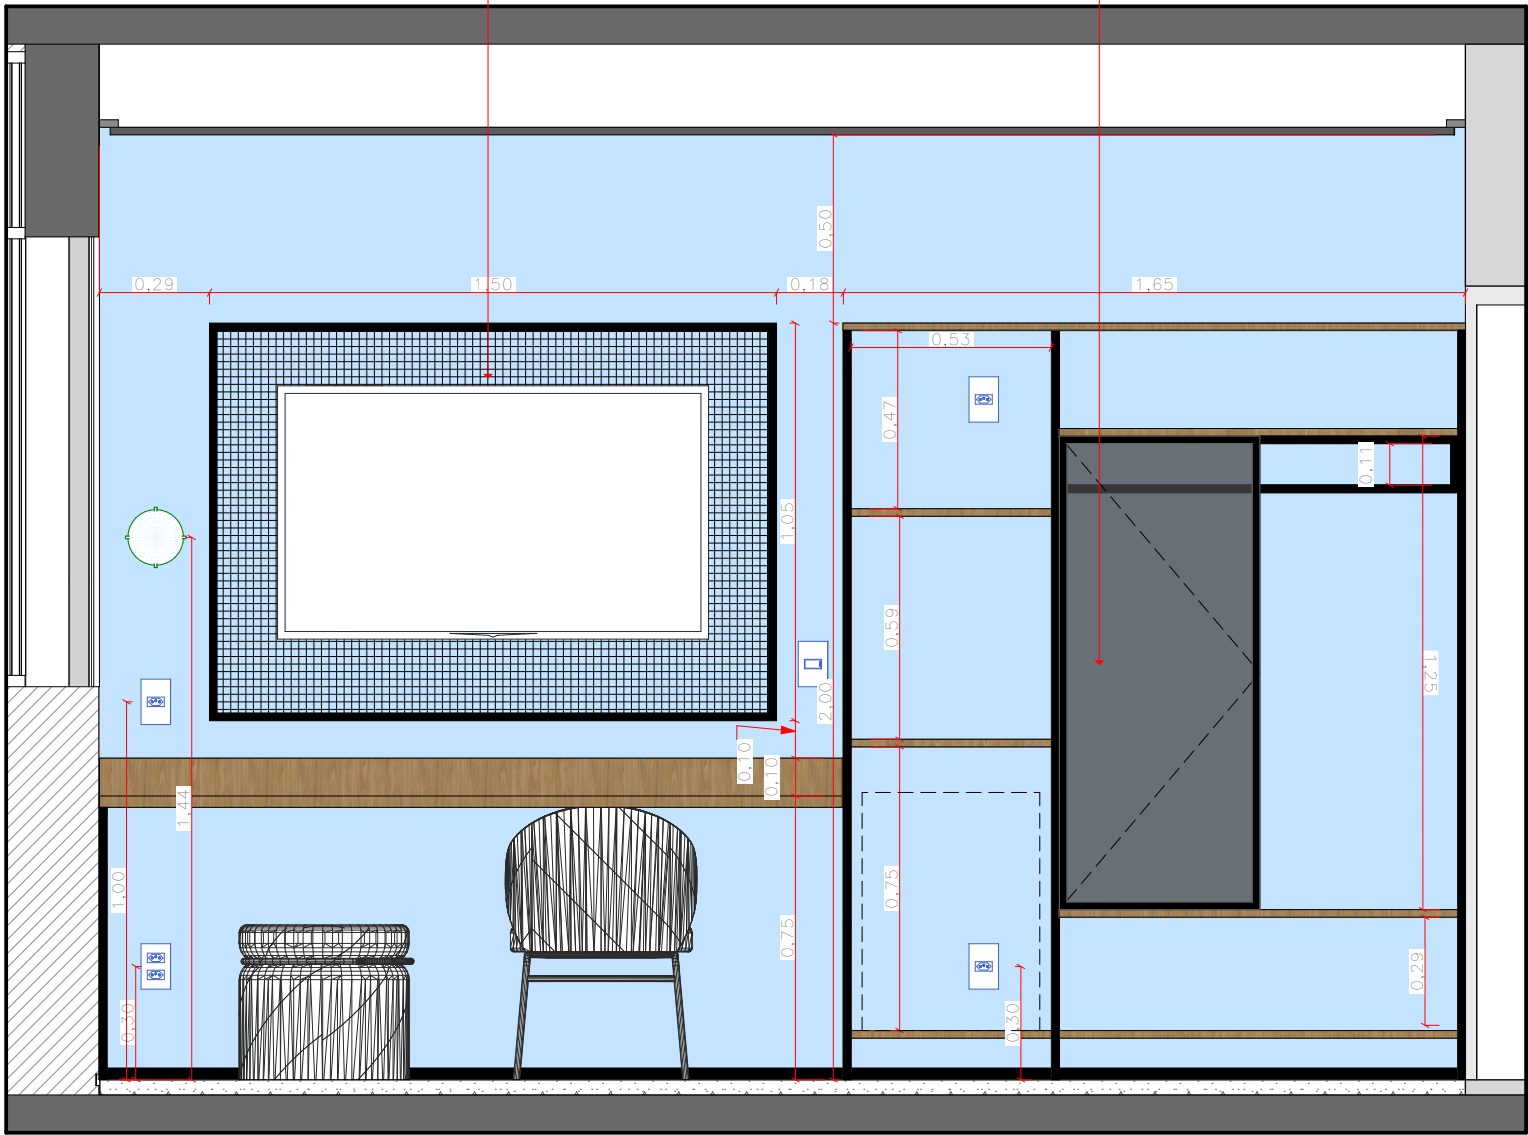


56 VISTA 56 - APTO "G"
Escala: 1:20

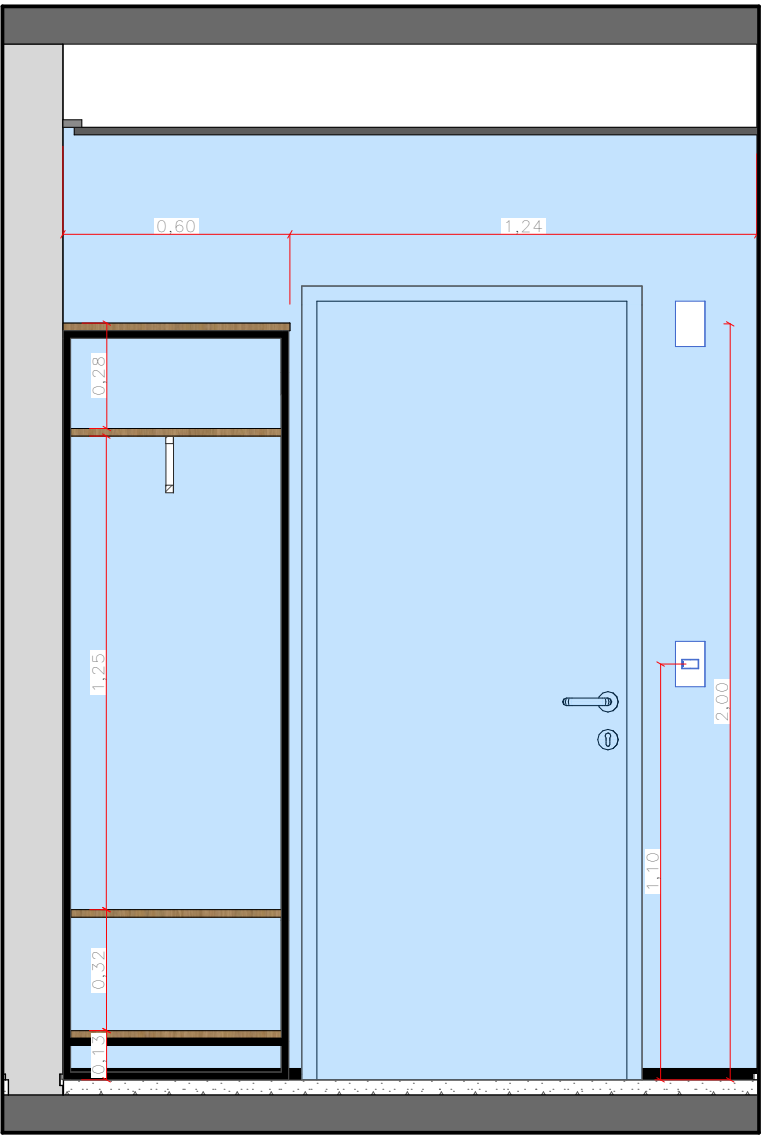

57 VISTA 57 - APTO "G"
Escala: 1:20

Espelho amorfo
- Essenza

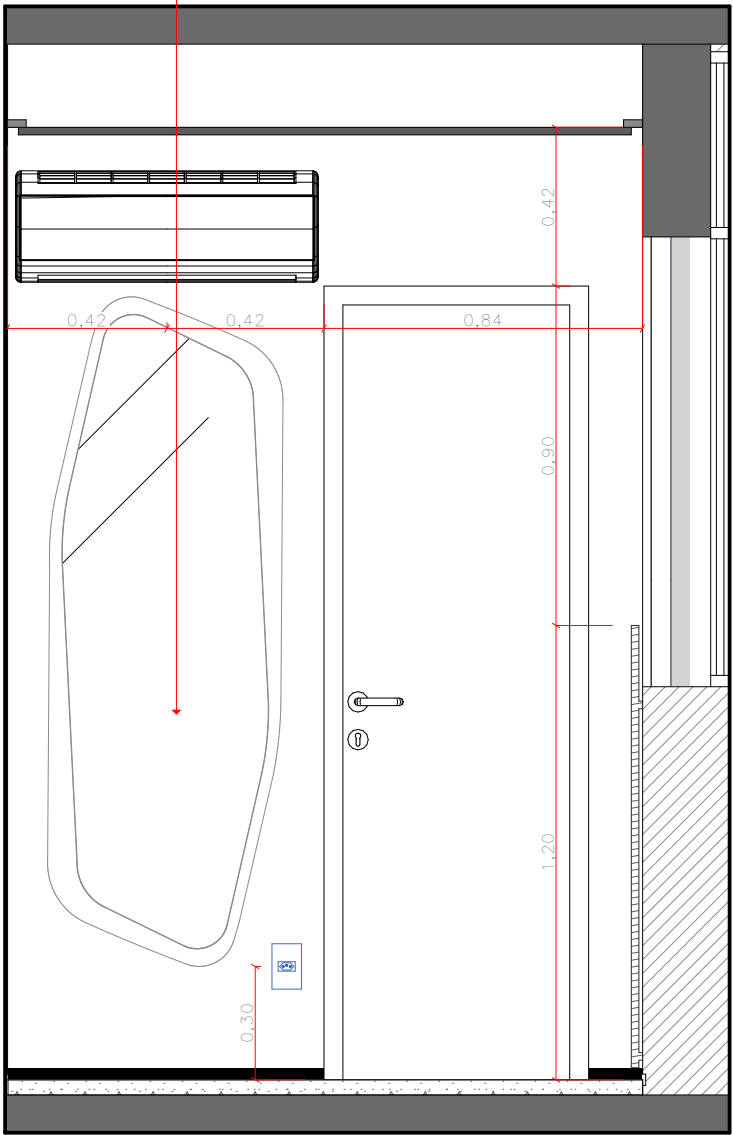

58 VISTA 58 - APTO "G"
Escala: 1:20

Armários e mesas com estrutura metálica em perfil retangular de 20 mm, na cor preta, e tampos em MDF de 20 mm com acabamento Freijó (Guararapes).




OBS.
conferir medidas no local

REV.	DATA	VISTO	DESCRIÇÃO
00	10/11/2025		Emissão Inicial
01	12/12/2025		Inclusão de Vista Interna nº 10.
02			


CLIENTE
COZZY VERGUEIRO
LOCAL
Rua Vergueiro, 3135.
ASSUNTO
VISTAS - APTO "G"

OBRA
CORPORATIVO
ASSUNTO
Liberado Obra
CONTROLE N.º
440
DATA
16/12/2025
VERIFICADO POR
Mariana
DESENHO
Washington
ESCALA
INDICADA
FOLHA
68/85
REVISÃO
01

kaleidoscope
Rua Dr Virgilio de Carvalho
Pinto, 415 - Pinheiros, São Paulo (SP)
Telefone: (11) 3061-0523
http://www.kaleidoscope.net.br
projetos@kaleidoscope.net.br

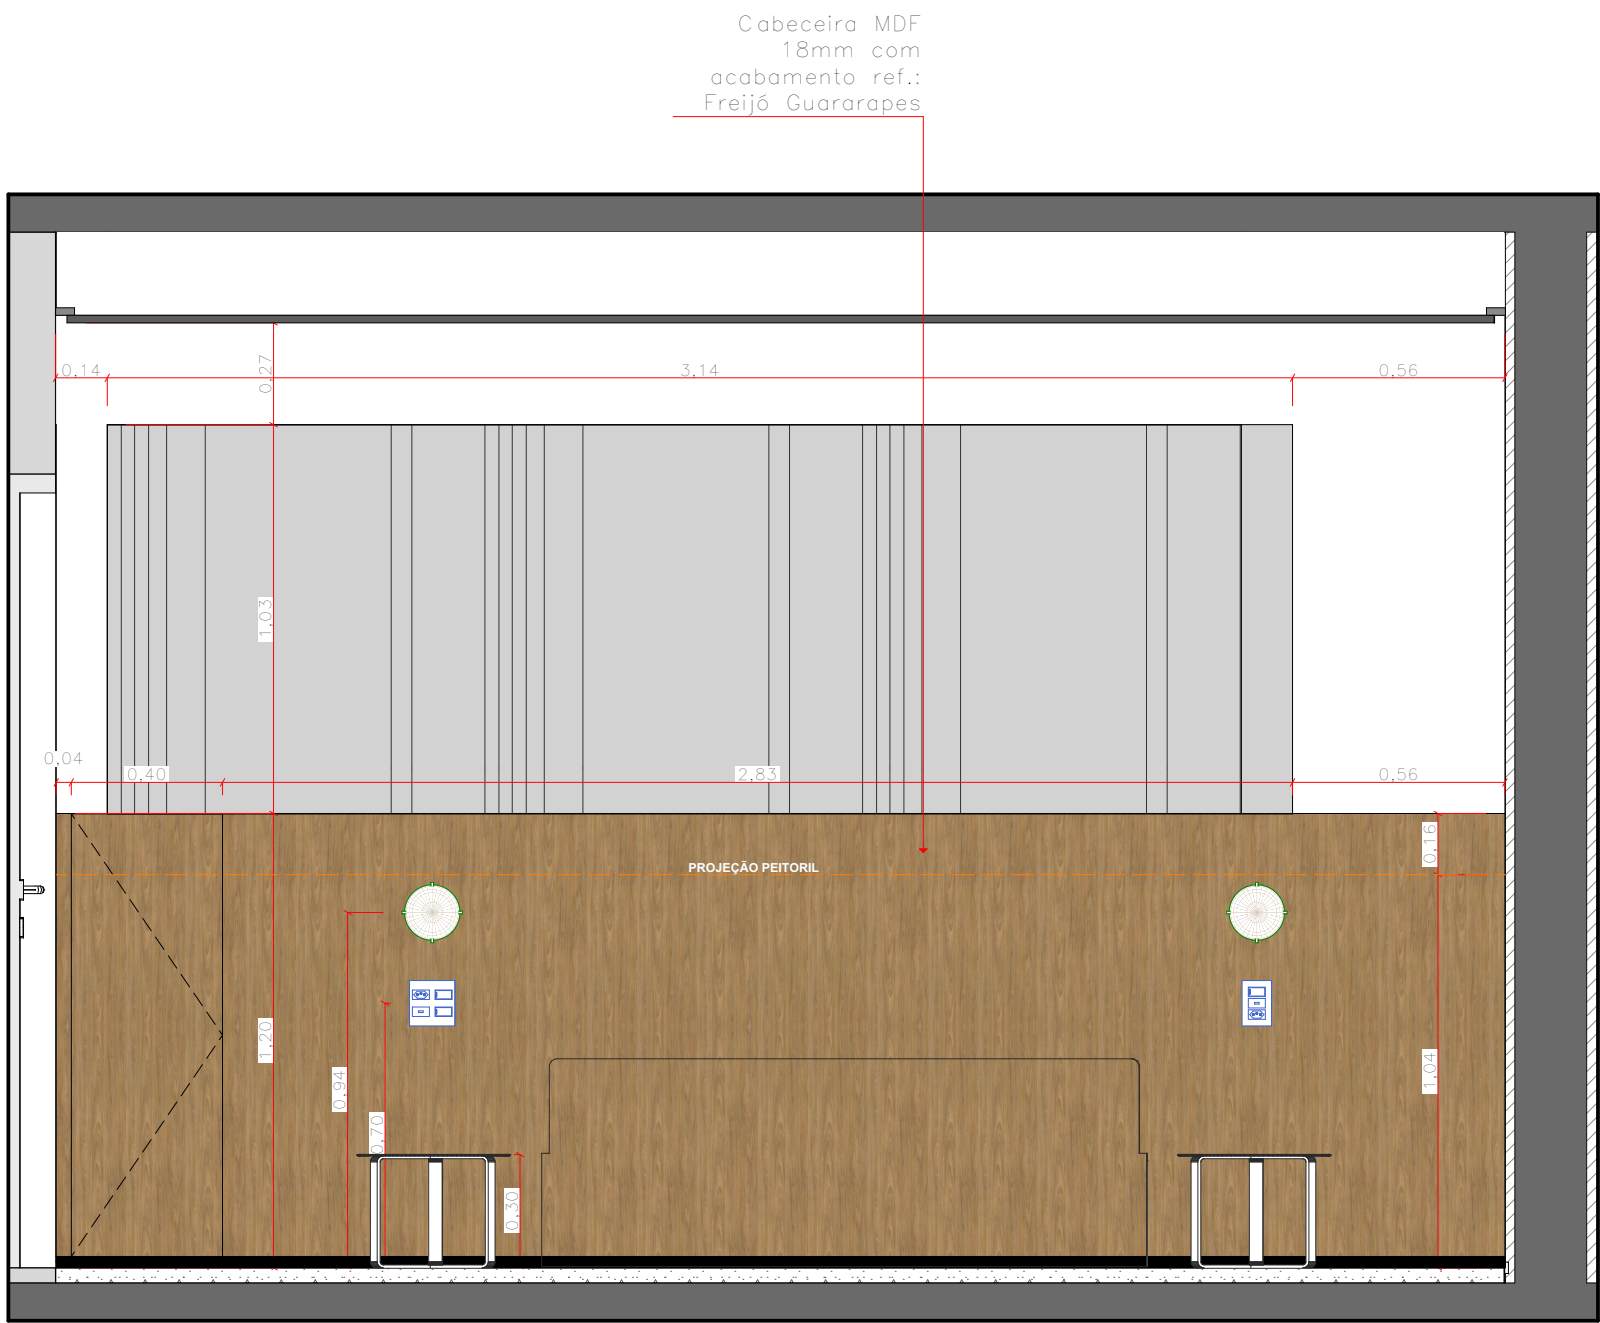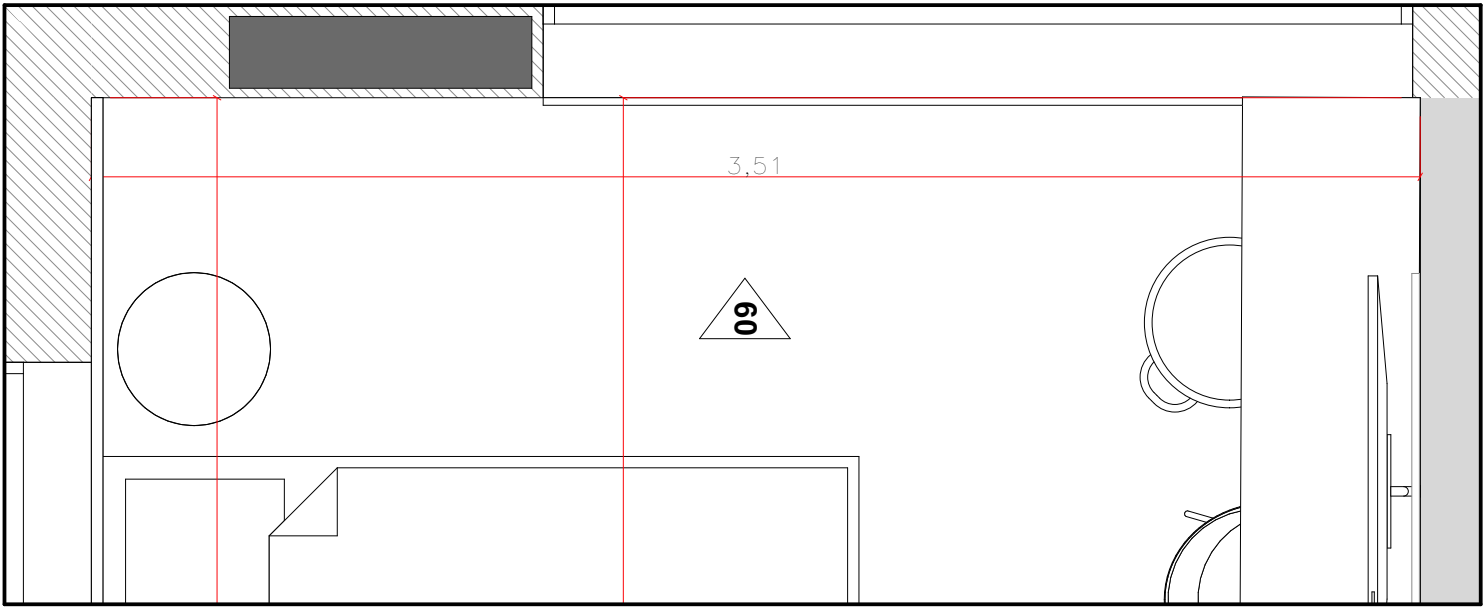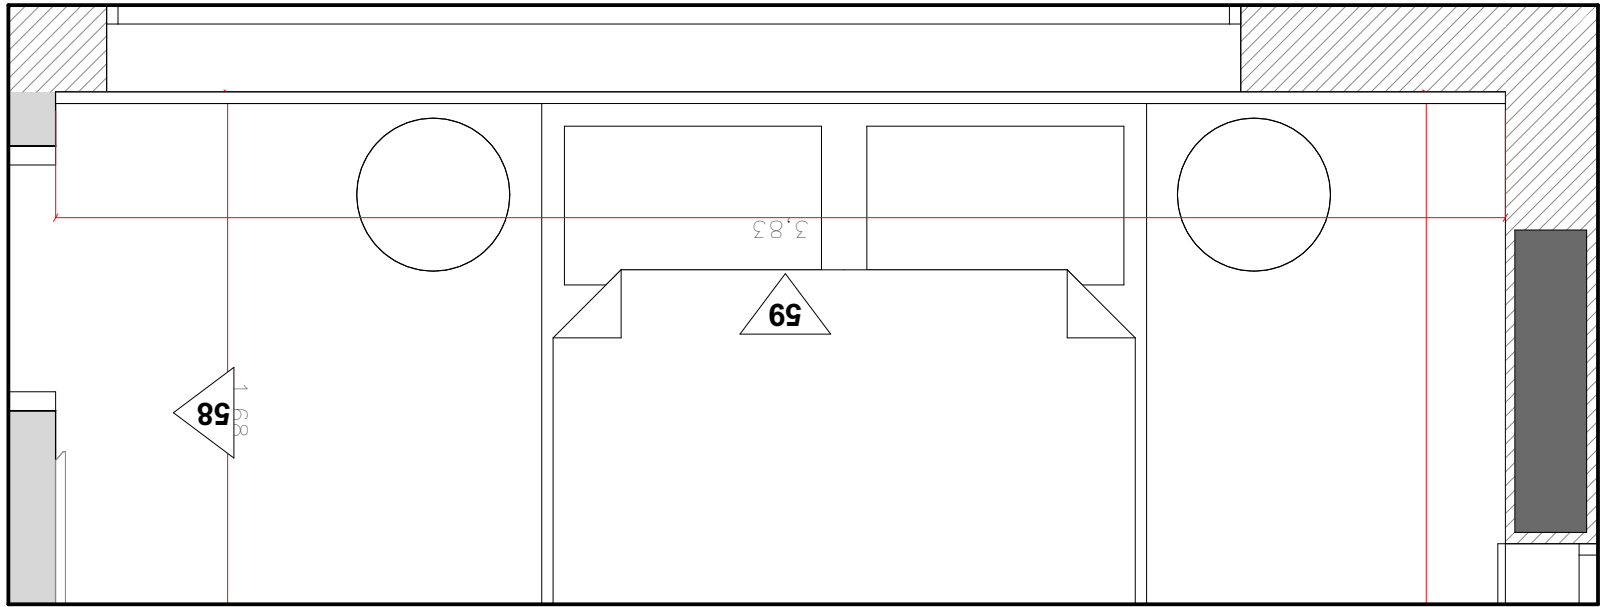

59 VISTA 59 - APTO "G"
Escala: 1:20

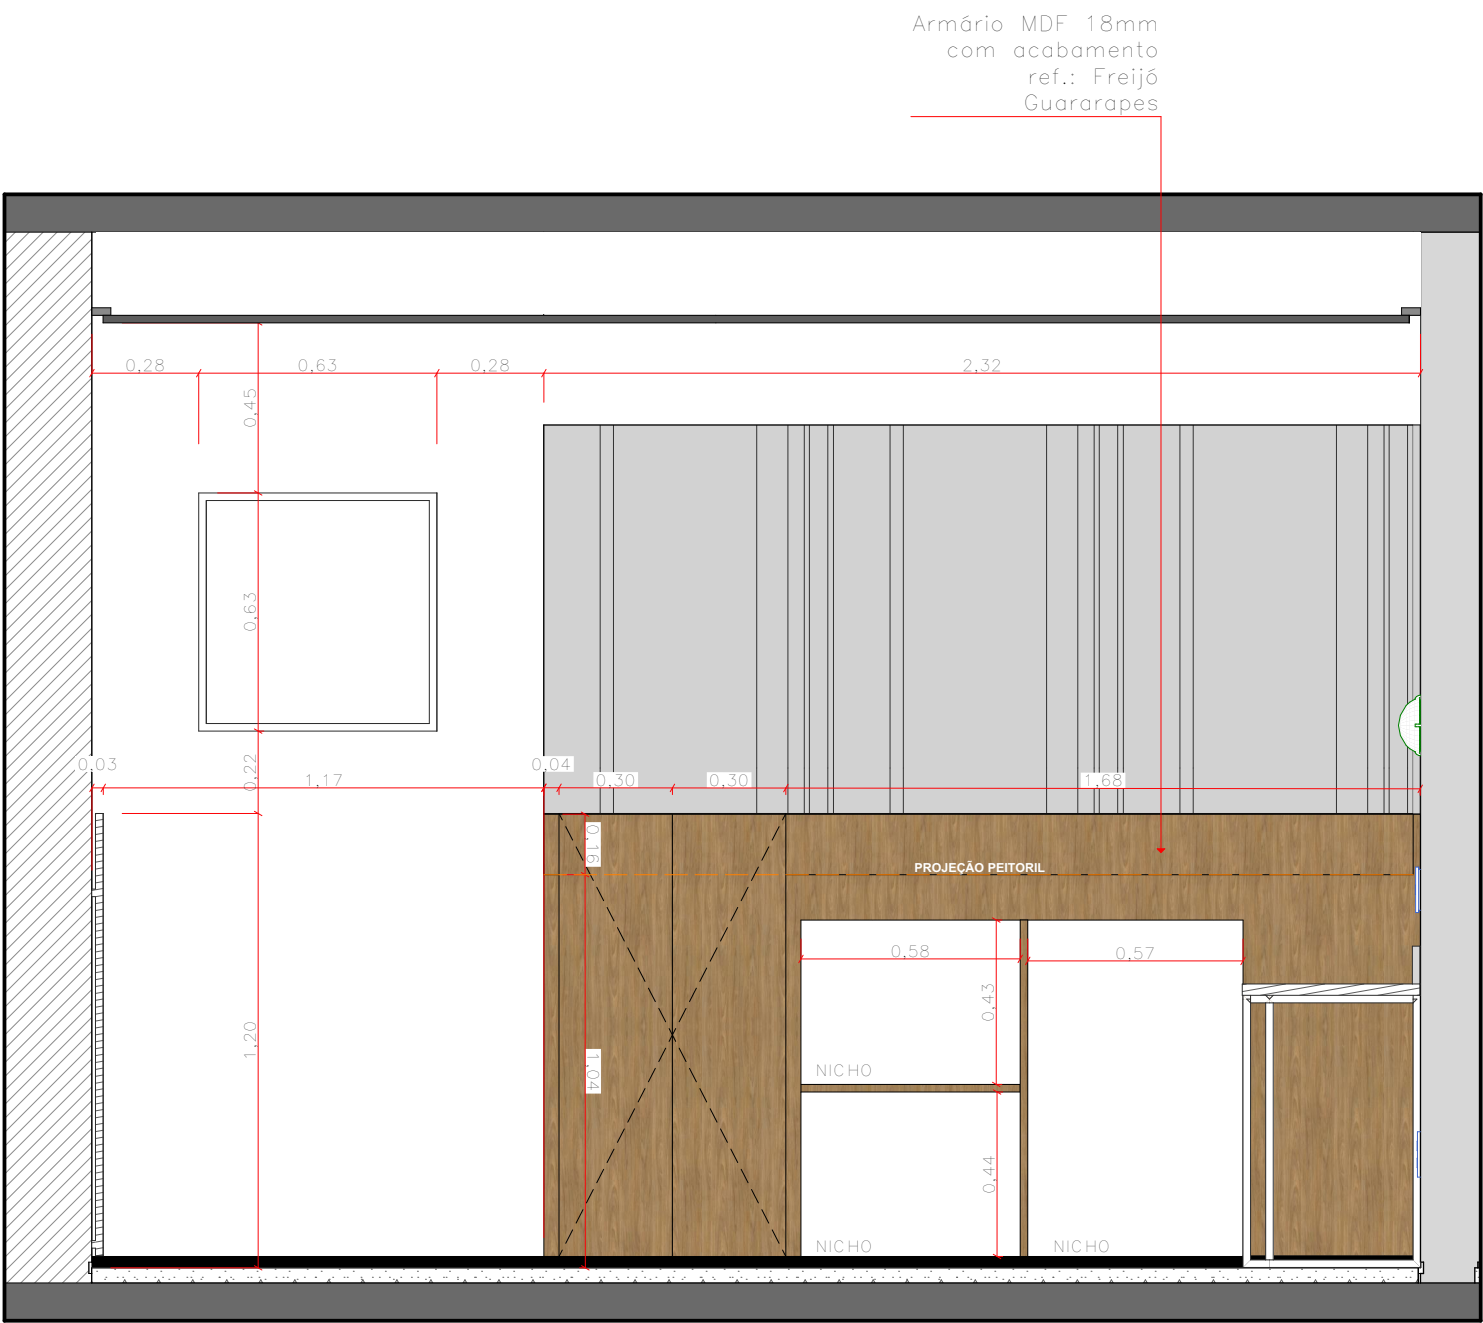

60 VISTA 60 - APTO "G"
Escala: 1:20



Armários e mesas com estrutura metálica em perfil retangular de 20 mm, na cor preta, e tampos em MDF de 20 mm com acabamento Freijó (Guararapes).

OBS.
conferir medidas no local


REV.	DATA	VISTO	DESCRIÇÃO
00	10/11/2025		Emissão Inicial
01	12/12/2025		Inclusão de Vista Interna nº 10.
02			

CLIENTE COZZY VERGUEIRO	OBRA CORPORATIVO
LOCAL Rua Vergueiro, 3135.	ASSUNTO Liberado Obra
ASSUNTO VISTAS - APTO "G"	CONTROLE N.º DATA 440 16/12/2025
VERIFICADO POR Mariana	DESENHO Washington
ESCALA INDICADA	FOLHA 69/85
	REVISÃO 01


kaleidoscope
Rua Dr Virgilio de Carvalho
Pinto, 415 - Pinheiros, São Paulo (SP)
Telefone: (11) 3061-0523
http://www.kaleidoscope.net.br
projetos@kaleidoscope.net.br

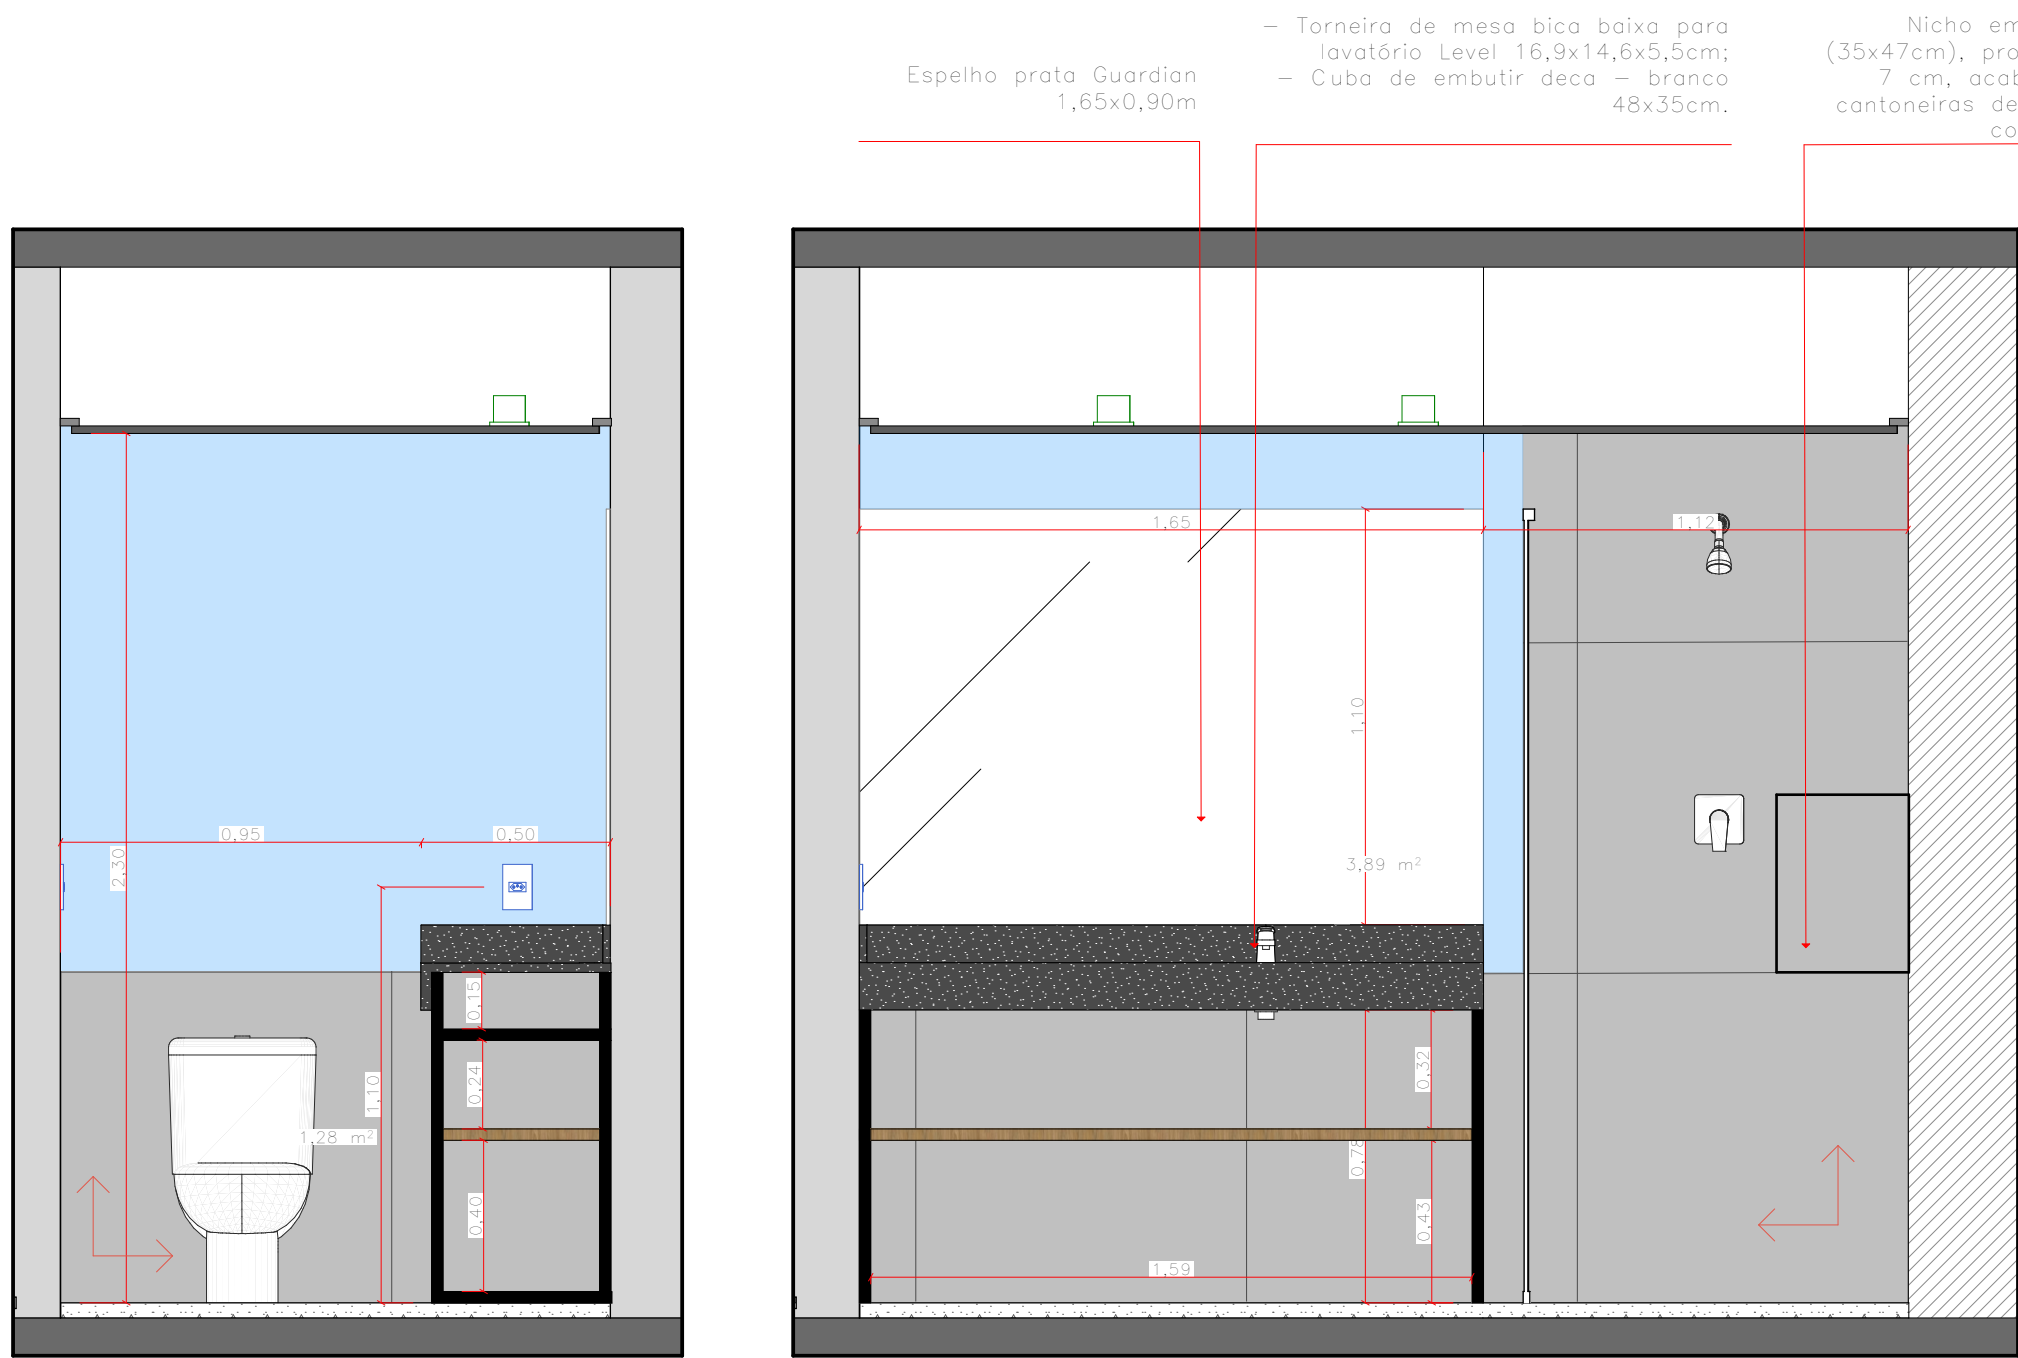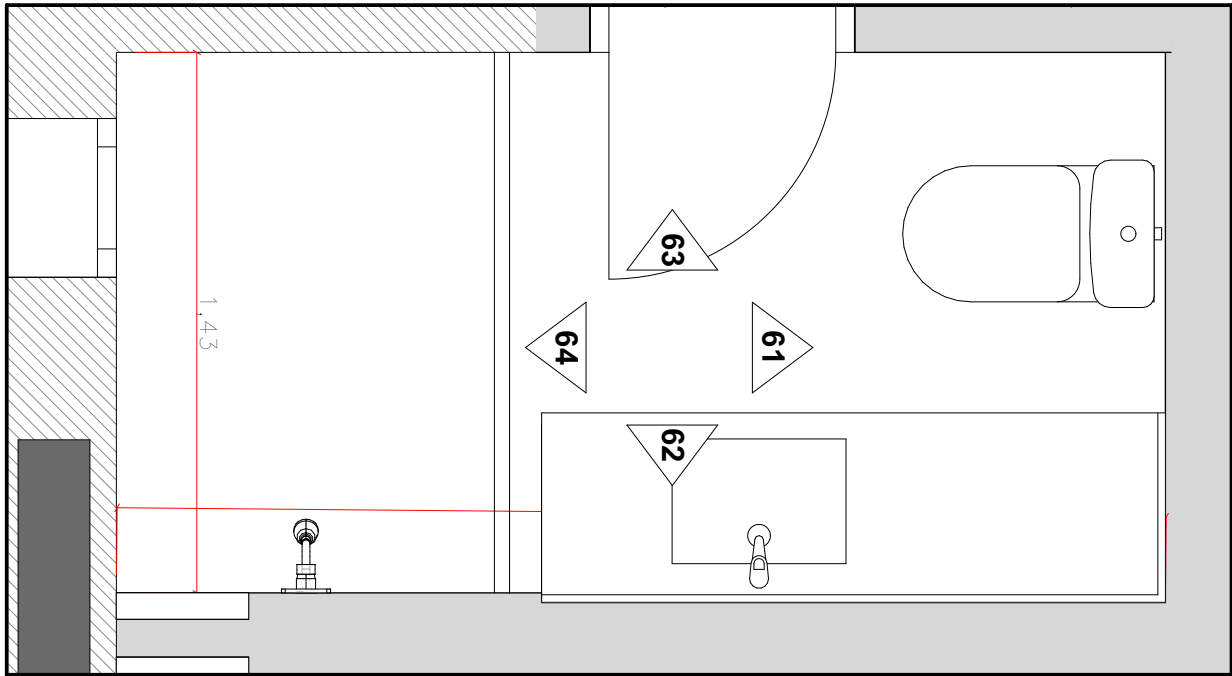


61 VISTA 61 - BANHO "G"
Escala: 1:20

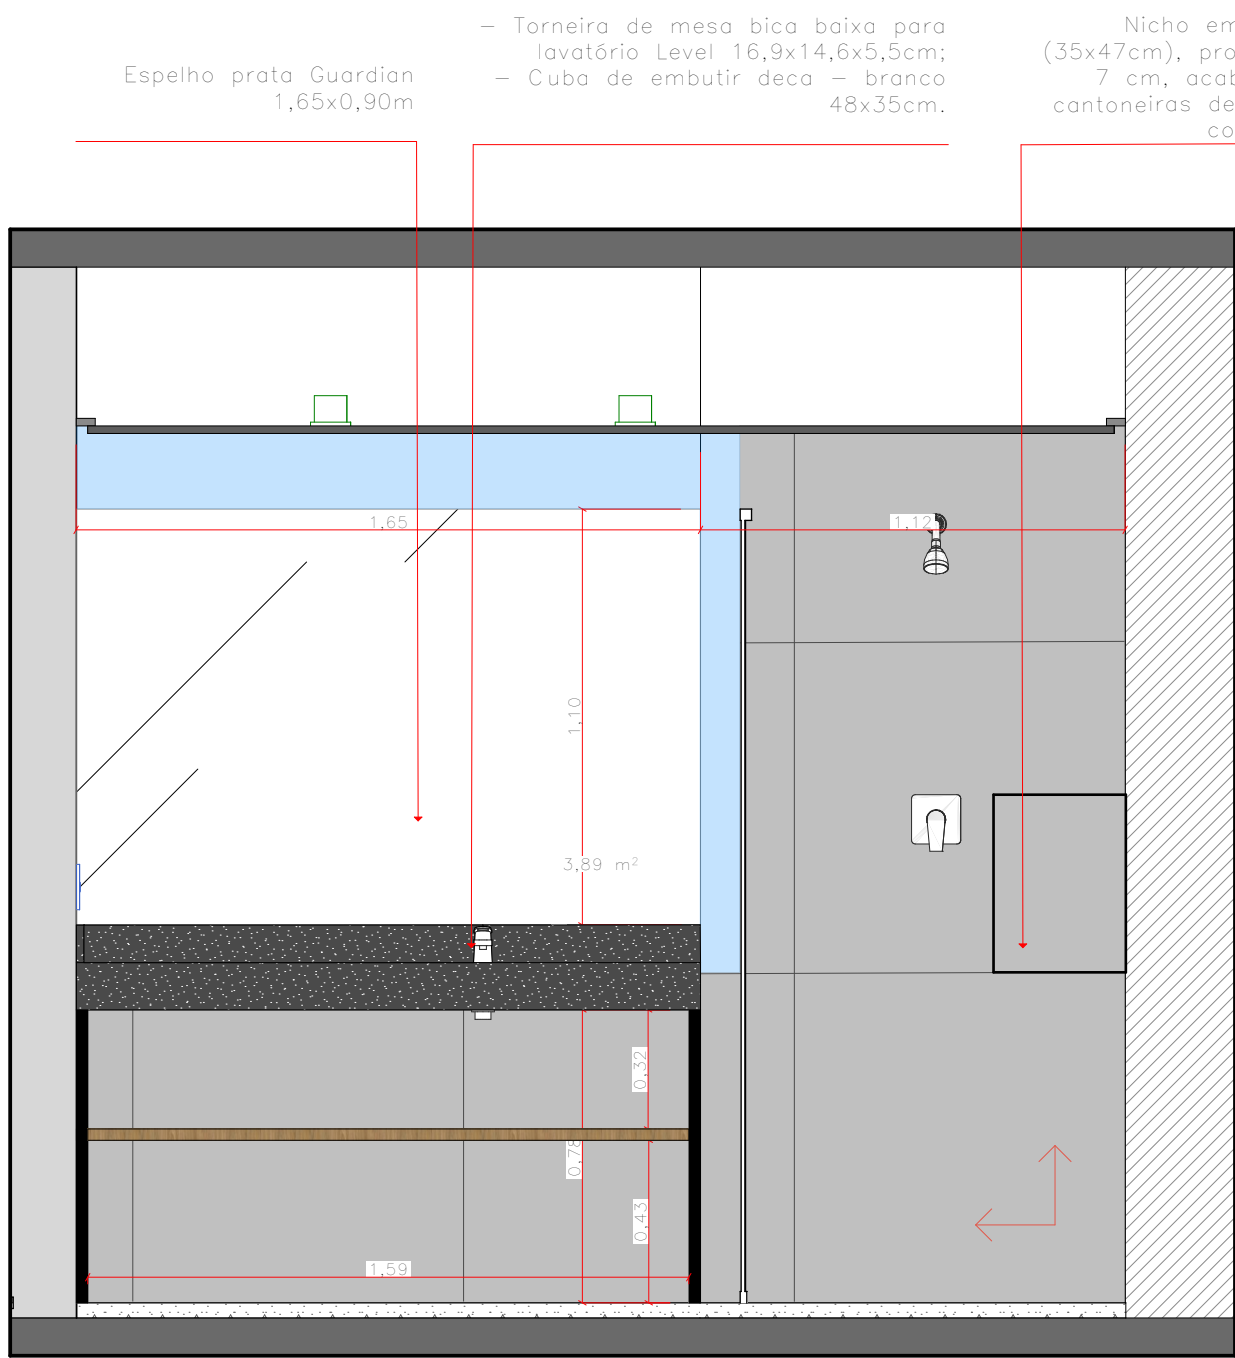

62 VISTA 62 - BANHO "G"
Escala: 1:20

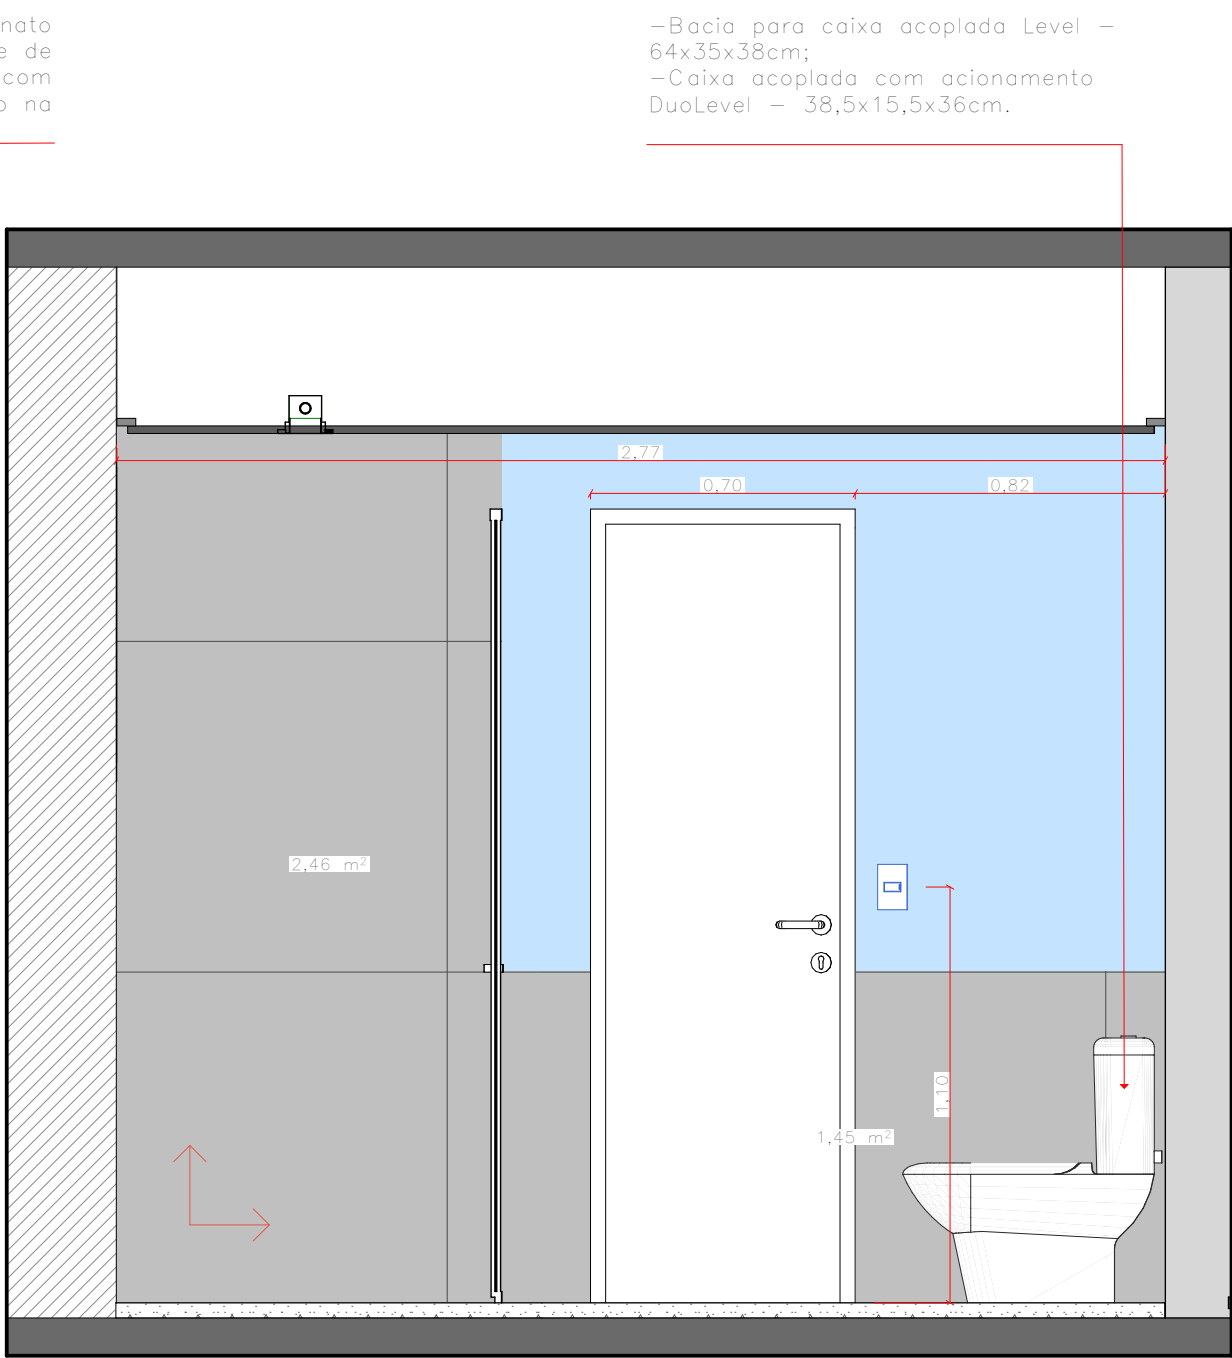

63 VISTA 63 - BANHO "G"
Escala: 1:20

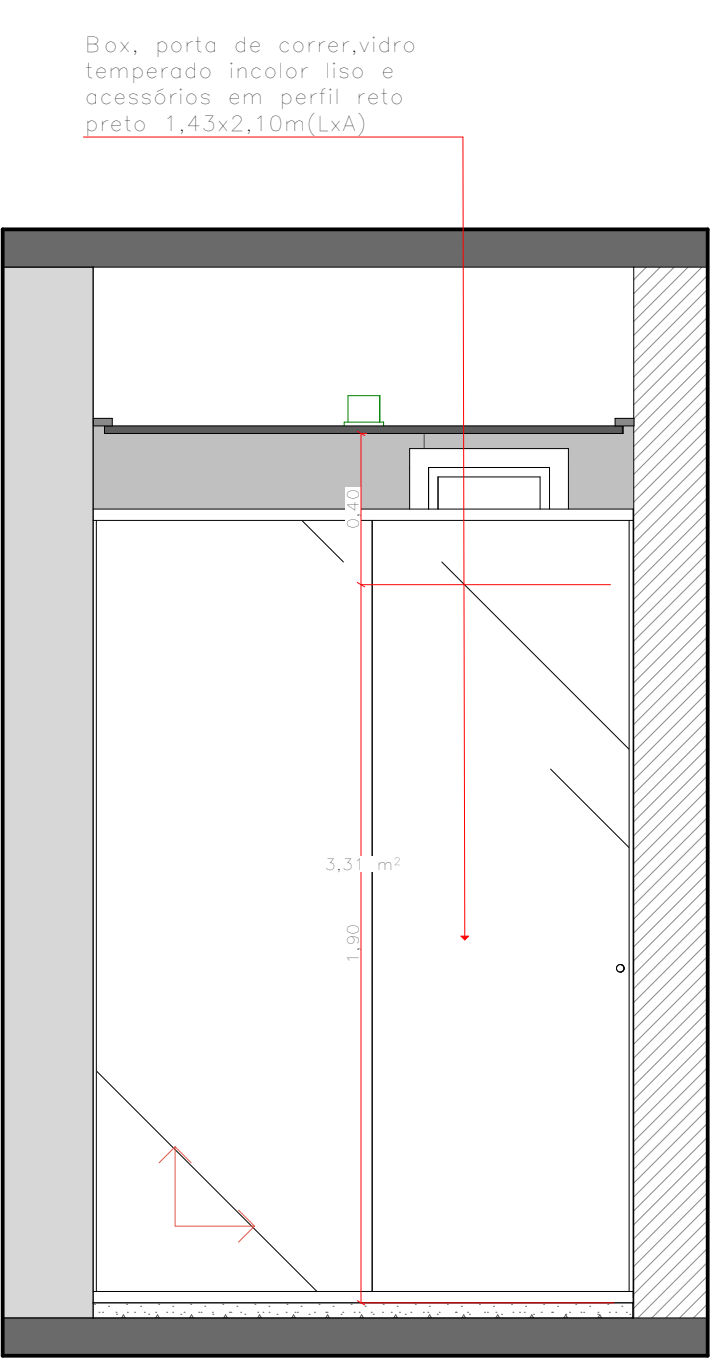

64 VISTA 64 - BANHO "G"
Escala: 1:20

- Espelho prata Guardian 1,65x0,90m
- Torneira de mesa bica baixa para lavatório Level 16,9x14,6x5,5cm;
- Caba de embutir deca - branco 48x35cm.
- Nicho em porcelanato (35x47cm), profundidade de 7 cm, acabamento com cantoneiras de alumínio na cor preta.
- Bacia para caixa acoplada Level - 64x35x38cm;
- Caixa acoplada com acionamento DuoLevel - 38,5x15,5x36cm.
- Box, porta de correr, vidro temperado incolor liso e acessórios em perfil reto preto 1,43x2,10m(LxA)

OBS.
conferir medidas no local

REV.	DATA	VISTO	DESCRIÇÃO
00	10/11/2025		Emissão Inicial
01	12/12/2025		Inclusão de Vista Interna nº 10.
02			


CLIENTE
COZZY VERGUEIRO
LOCAL
Rua Vergueiro, 3135.
ASSUNTO
VISTAS - BANHO "G"
VERIFICADO POR
Mariana

DESENHO
Washington

OBRA
CORPORATIVO
ASSUNTO
Liberado Obra
CONTROLE N.º DATA
440 16/12/2025
ESCALA FOLHA REVISÃO
INDICADA 70/85 01


kaleidoscope

Rua Dr Virgilio de Carvalho
Pinto, 415 - Pinheiros, São Paulo (SP)
Telefone: (11) 3061-0523
http://www.kaleidoscope.net.br
projetos@kaleidoscope.net.br

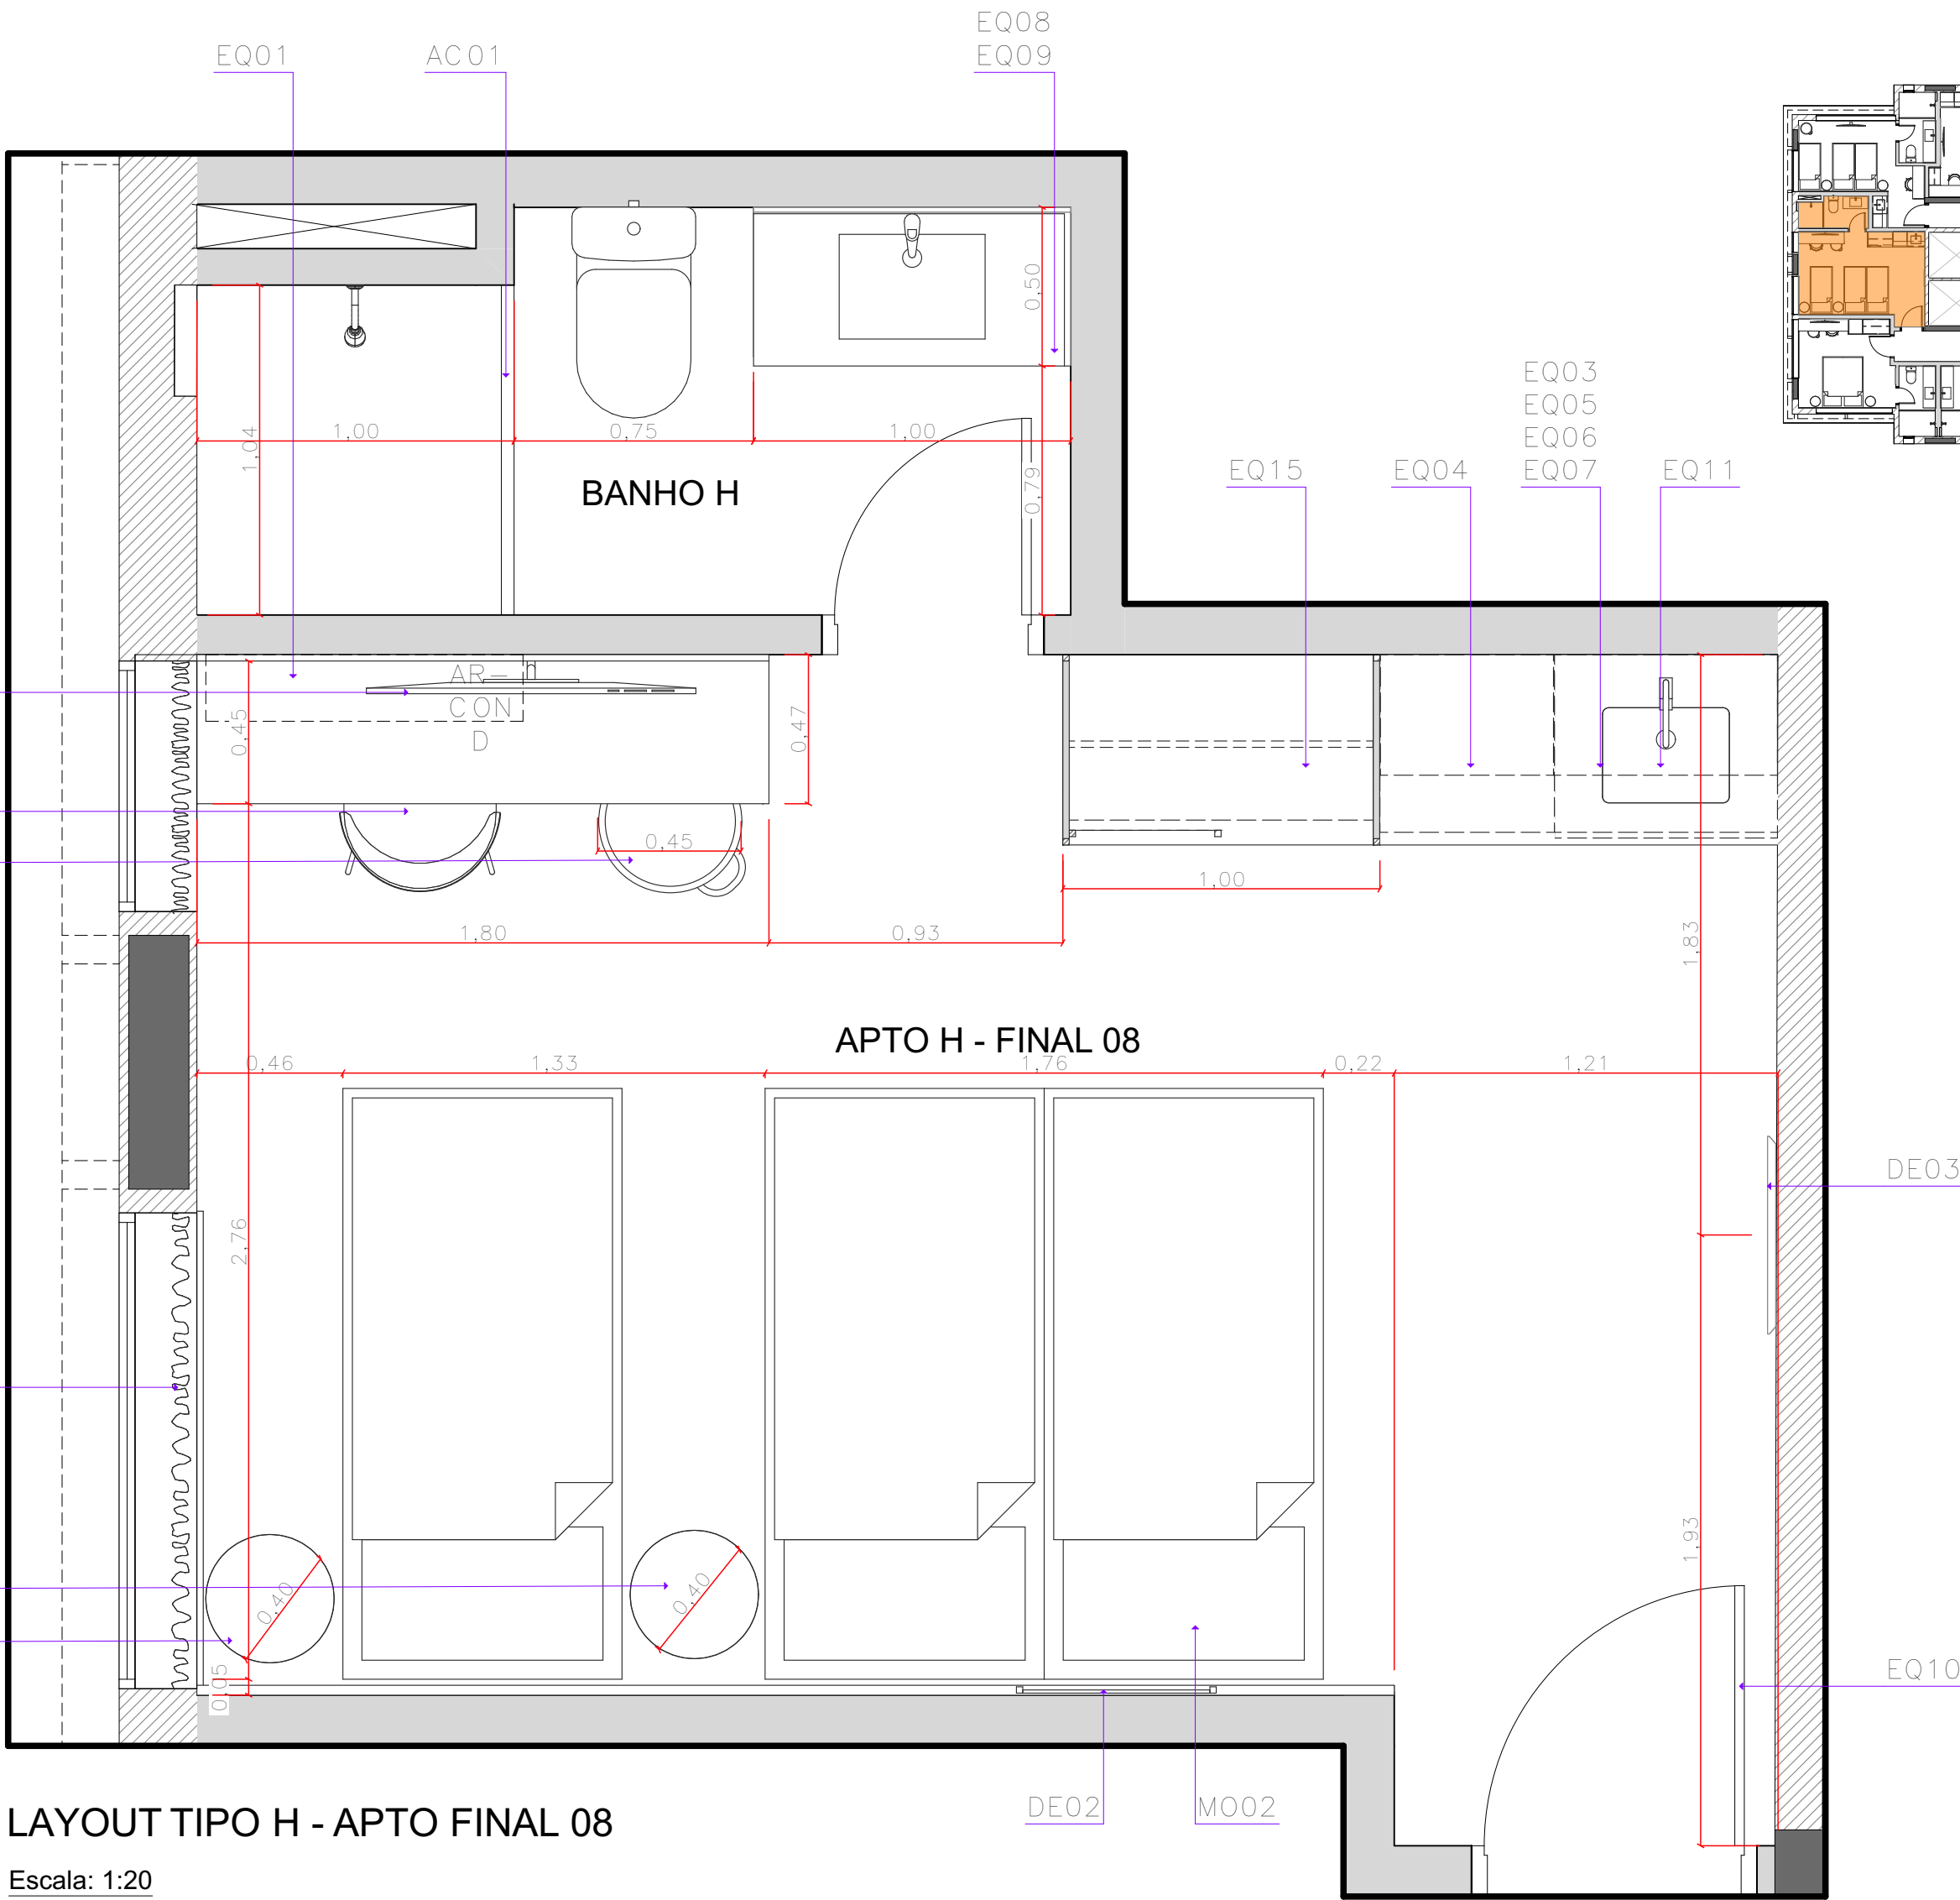

LAYOUT TIPO H - APTO FINAL 08

Escala: 1:20

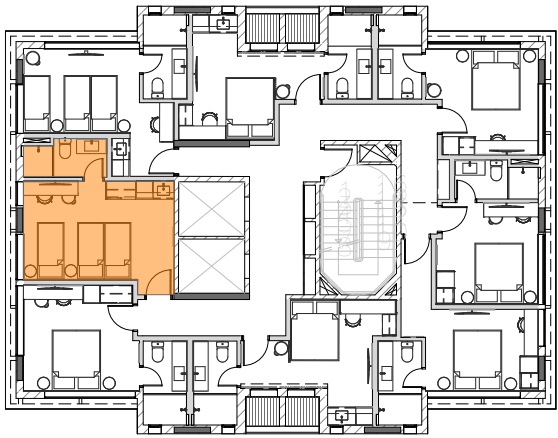

SÍMBOLO	FOTO	DESCRIÇÃO	QTDE.
EQUIPAMENTO			
EQ01		Equipamento Split Inverter LG, Midea, Carrier ou Hitachi	
EQ02		Smart TV LG ou Samsung 50"	
EQ03		Frigobar	
EQ04		Cooktop Indução Embutido 2 Bocas Brastemp ou Tramontina	
EQ05		Microondas Consul 20L CMO20BF cor inox	
EQ06		Cafeteira Nespresso Mini cor preto	
EQ07		Grill Britania Saúde cor Inox	
EQ08		Secador de Cabelo com ar quente e frio 1800 W KB-SDC-800-18 - KENBY	
EQ09		Passadeira Vaporizador Portátil BDV2000V 1200W	
EQ10		Fechadura Digital de Embutir com Maçaneta IFR 3000 Intelbras	
EQ11		Filtro purificador de água sob bancada, Planeta Água Pure9 ou similar	
EQ12		Suporte Articulado Móvel 22-65 Monster Braço Longo 65,9cm - cor preto	
EQ13		Conversor digital + antena interna ou decoder tv a cabo (vivo)	
EQ14		Suporte de Teto para TV 32 a 75 Giratório CTS946	
EQ15		Echo Pop (Geração mais recente) Smart speaker compacto com som envolvente e Alexa Cor Preta	

MOBILIÁRIO			
MO01		Cadeira 50x55x77 (LxCxA)	
MO02		Conjunto Box + Colchão Hotel Beautyrest Simmons Solteiro	
MO03		Puff - ø420 x 450	
MO04		Mesa lateral redonda em aço carbono pintado de preto fosco Ø40cm x h60cm Prodomo Design	
MO05		Conjunto Box + Colchão Hotel Beautyrest Simmons Queen	

DECORAÇÃO			
DE01		Cortina Backout dublado Linho Cinza, trilho triplo sulço de sobrepôr em alumínio branco. Prega macho rasa.	
DE02		Quadro 63x63cm com moldura em madeira preta ARTIMAGE	
DE03		Espelho Amorfo - 620x25x1800 (LxCxA) - Acabamento Laminado de Madeira: Nogueira - Essenza	
DE04		Conjunto de 2 ganchos metal areia - CasaMind ou similar	

ACESSÓRIOS			
AC01		Box, porta de correr, vidro temperado incolor liso e acessórios em perfil reto preto 1,04x2,10m(LxA)	01 un


OBS.
conferir medidas no local

REV.	DATA	VISTO	DESCRIÇÃO
00	10/11/2025		Emissão Inicial
01	12/12/2025		Inclusão de Vista Interna nº 10.
02			

CLIENTE
COZZY VERGUEIRO
LOCAL
Rua Vergueiro, 3135.
ASSUNTO
PLANTA DE LAYOUT TIPO H - APTO FINAL 08
VERIFICADO POR
Mariana



OBRA
CORPORATIVO
ASSUNTO
Liberado Obra
CONTOLE N.º DATA
440 16/12/2025
DESENHO
Washington
ESCALA
INDICADA
FOLHA
71/85
REVISÃO
01

kaleidoscope
Rua Dr Virgilio de Carvalho
Pinto, 415 - Pinheiros, São Paulo (SP)
Telefone: (11) 3061-0523
http://www.kaleidoscope.net.br
projetos@kaleidoscope.net.br

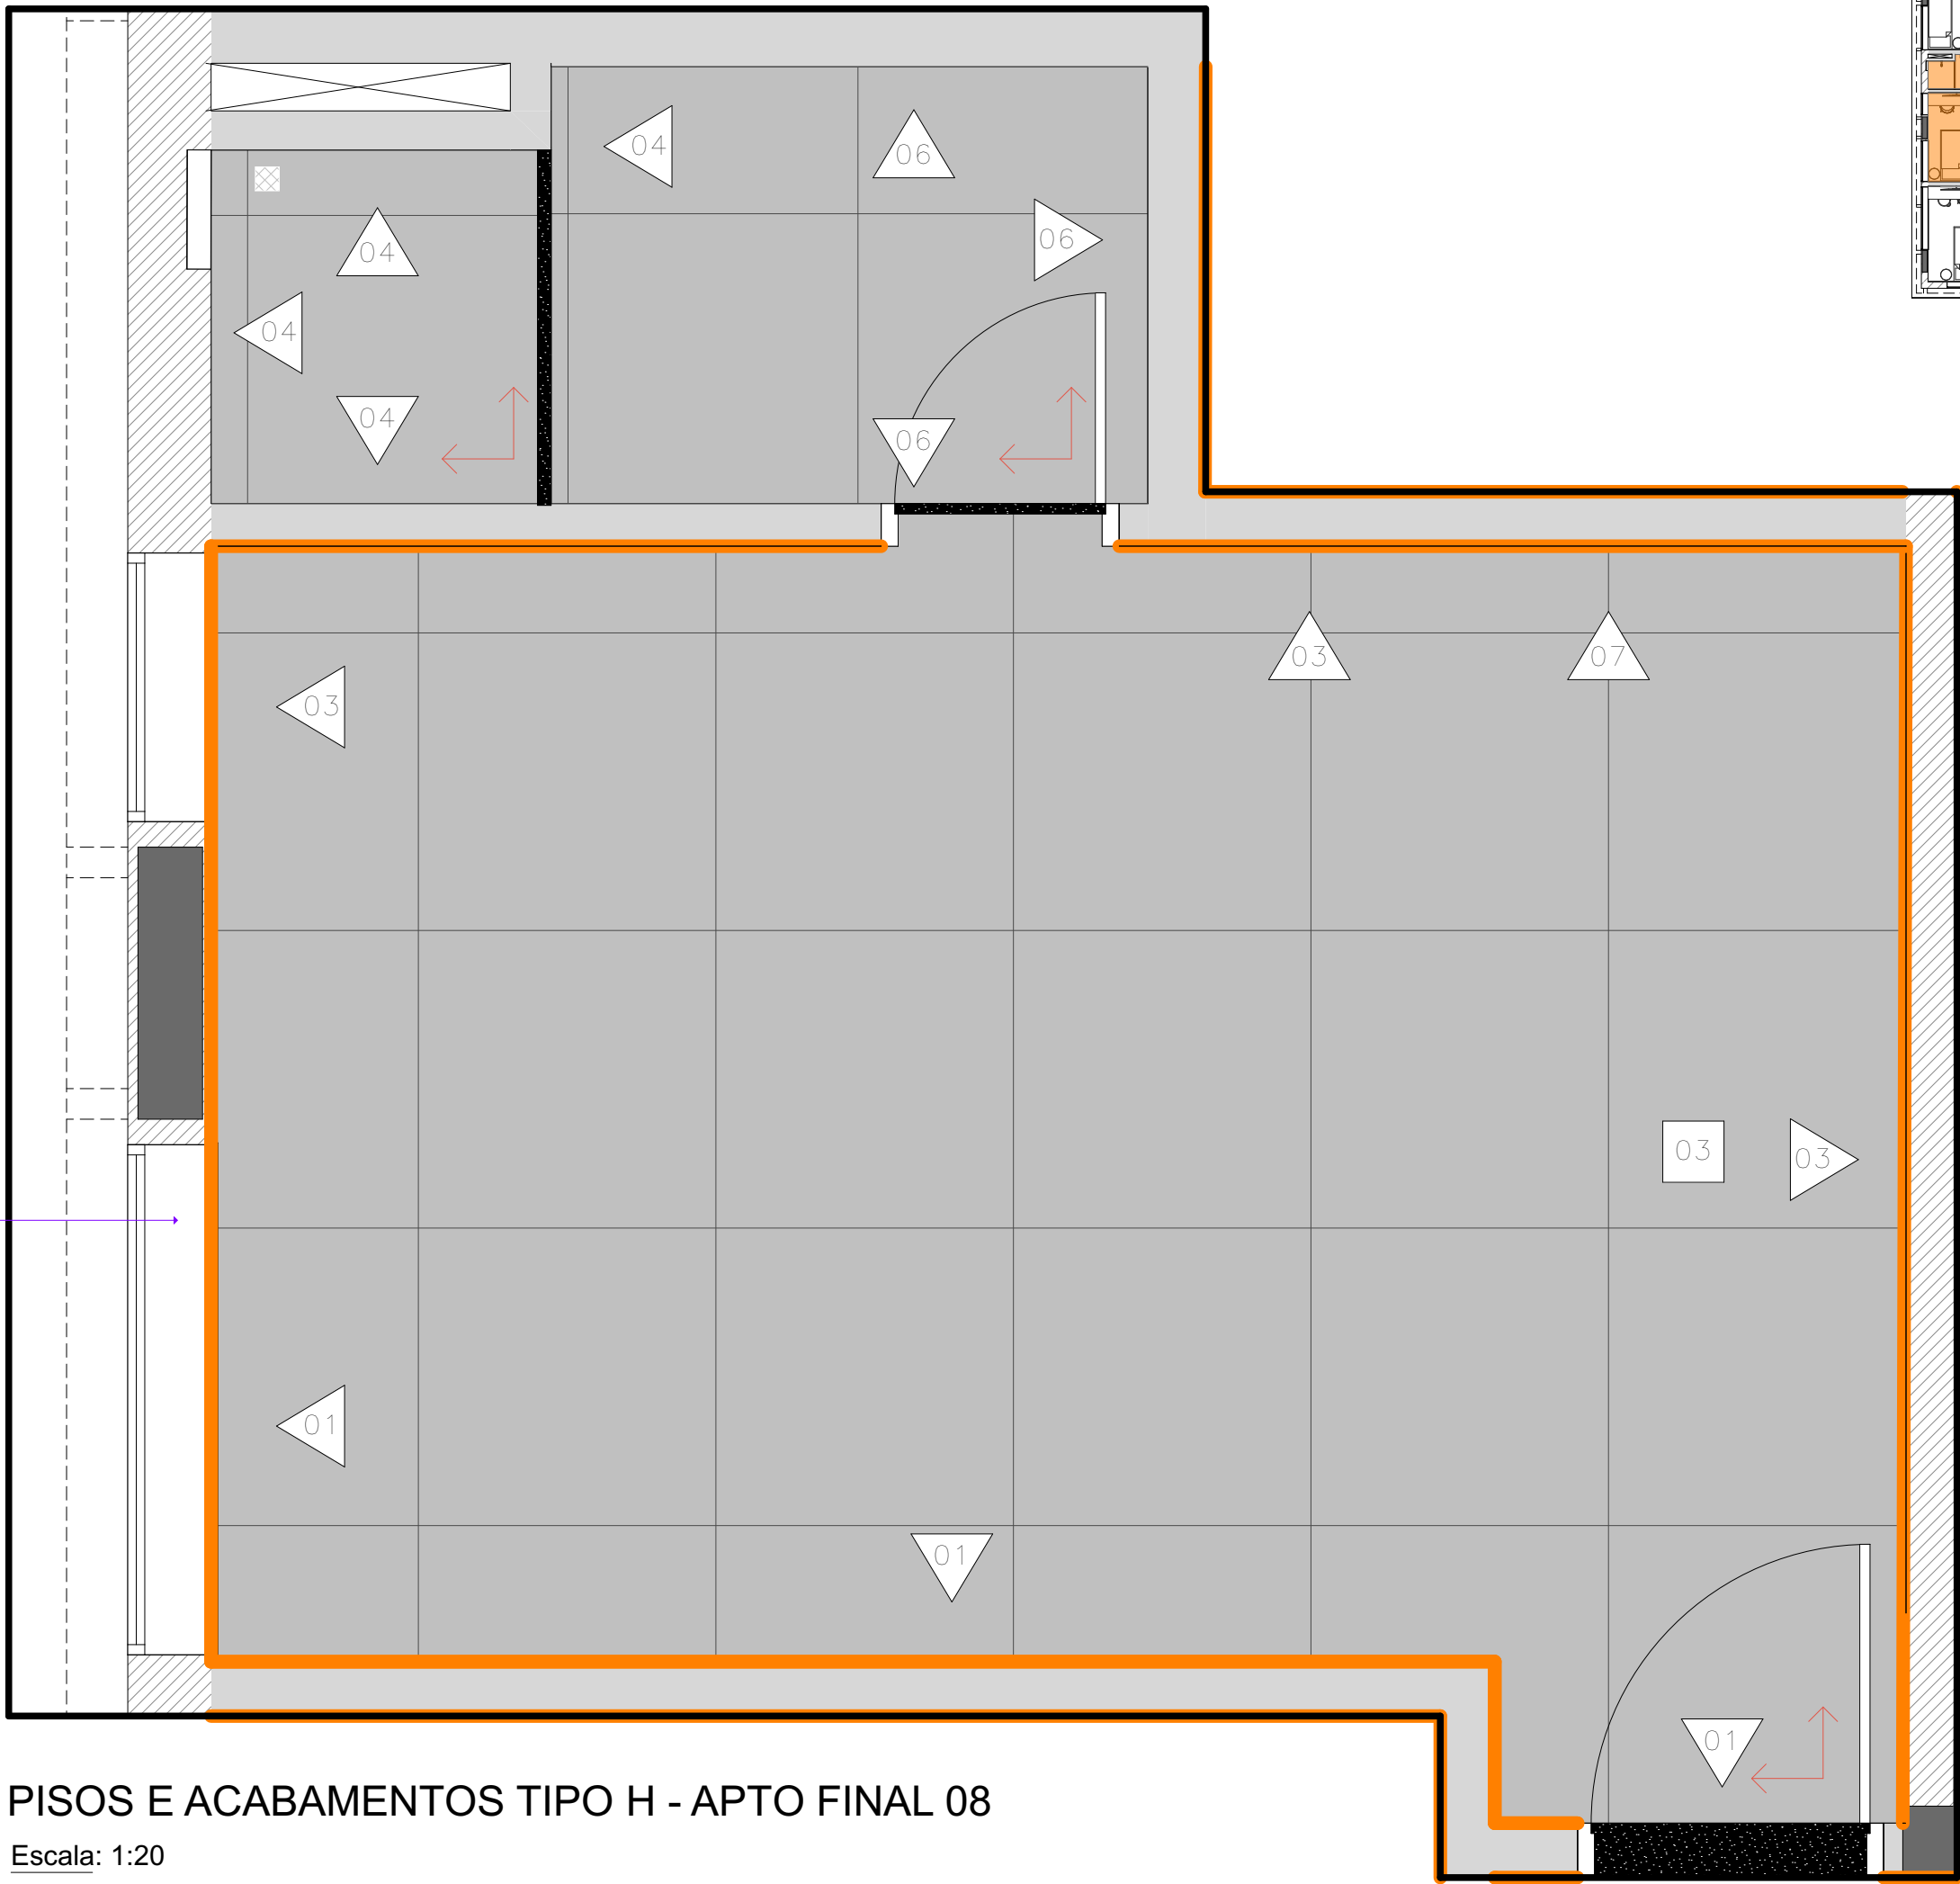

PISOS E ACABAMENTOS TIPO H - APTO FINAL 08

Escala: 1:20

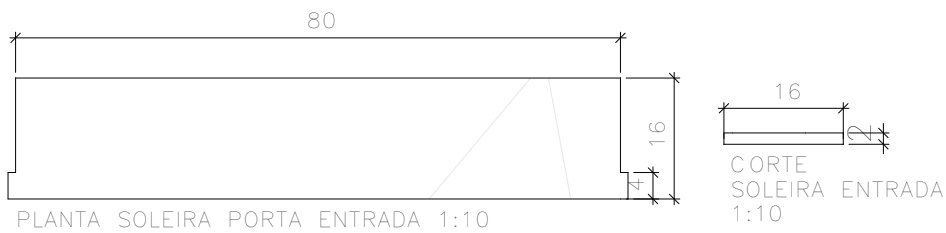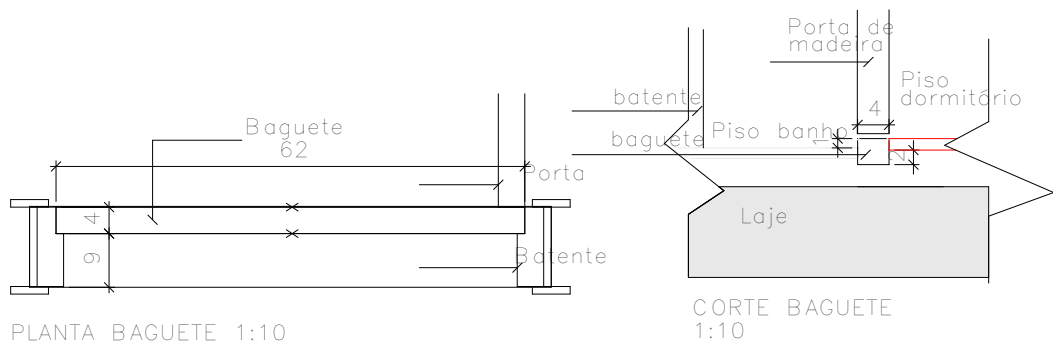

LEGENDA		
SÍMBOLO	DESCRIÇÃO	QUANTIDADE

	Início de paginação
--	---------------------

PISO		
01	Porcelanato 87,7x87,7cm ref.: Downtown SGR NAT - Portinari	- m²
02	Porcelanato 120x120cm ref.: Downtown SGR NAT - Portinari	- m²
03	Piso existente	- m²

PAREDE		
01	Pintura - Cor Branco Puro - Suvinil	-
02	Pintura - Cor Veludo Azul - Suvinil (APTO A - APTO FINAL 01/APTO G - APTO FINAL 07)	-
03	Pintura - Cor Bolsa de Veludo - Suvinil (APTO E - APTO FINAL 05/APTO H - APTO FINAL 08)	-
04	Pintura - Cor Espinafre - Suvinil (APTO B - APTO FINAL 02/APTO D - APTO FINAL 04)	-
05	Pintura - Cor Seiva de Curry - Suvinil (APTO C - APTO FINAL 03/APTO F - APTO FINAL 06)	-
06	Porcelanato 87,5x87,5cm - h=87,5cm	-
07	Porcelanato Natural Make Sgr Bold 4,42x40 Portinari	-
	Porcelanato 87,5x87,5cm - h=87,5cm	-

TETO		
01	Forro de gesso com pintura Cor Branco Puro - Suvinil	-
02	Forro de gesso com pintura Cor Veludo Azul - Suvinil (APTO A - APTO FINAL 01/APTO G - APTO FINAL 07)	-
03	Forro de gesso com pintura Cor Veludo Azul - Suvinil (APTO E - APTO FINAL 05/APTO H - APTO FINAL 08)	-
04	Forro de gesso com pintura Cor Espinafre - Suvinil (APTO B - APTO FINAL 02/APTO D - APTO FINAL 04)	-
05	Forro de gesso com pintura Cor Curry - Suvinil	-

RODAPÉ		
01	Rodapé em poliestireno liso preto - Santa Luzia ou similar - H=3cm	- ML

SOLEIRA E BAGUETE		
	Baguete e Soleira em granito São Gabriel	-

	Ralo oculto	-
--	-------------	---

- TODOS OS QUANTITATIVOS ESTÃO SEM % DE PERDA. INCLUIR A % DE ACORDO COM O INDICADO PARA CADA PRODUTO
- CONFERIR PÉ DIREITO NO LOCAL PARA CÁLCULO DOS REVESTIMENTOS DE PAREDE


OBS.
conferir medidas no local

REV.	DATA	VISTO	DESCRIÇÃO
00	10/11/2025		Emissão Inicial
01	12/12/2025		Inclusão de Vista Interna nº 10.
02			

CLIENTE COZZY VERGUEIRO		OBRA CORPORATIVO	
LOCAL Rua Vergueiro, 3135.		ASSUNTO Liberado Obra	
ASSUNTO PLANTA DE PISOS E ACABAMENTO TIPO H - APTO FINAL 08		CONTROLE N.º DATA 440 16/12/2025	
VERIFICADO POR Mariana	DESENHO Washington	ESCALA INDICADA	FOLHA 72/85
		REVISÃO 01	

kaleidoscope

Rua Dr Virgilio de Carvalho
Pinto, 415 - Pinheiros, São Paulo (SP)
Telefone: (11) 3061-0523
http://www.kaleidoscope.net.br
projetos@kaleidoscope.net.br

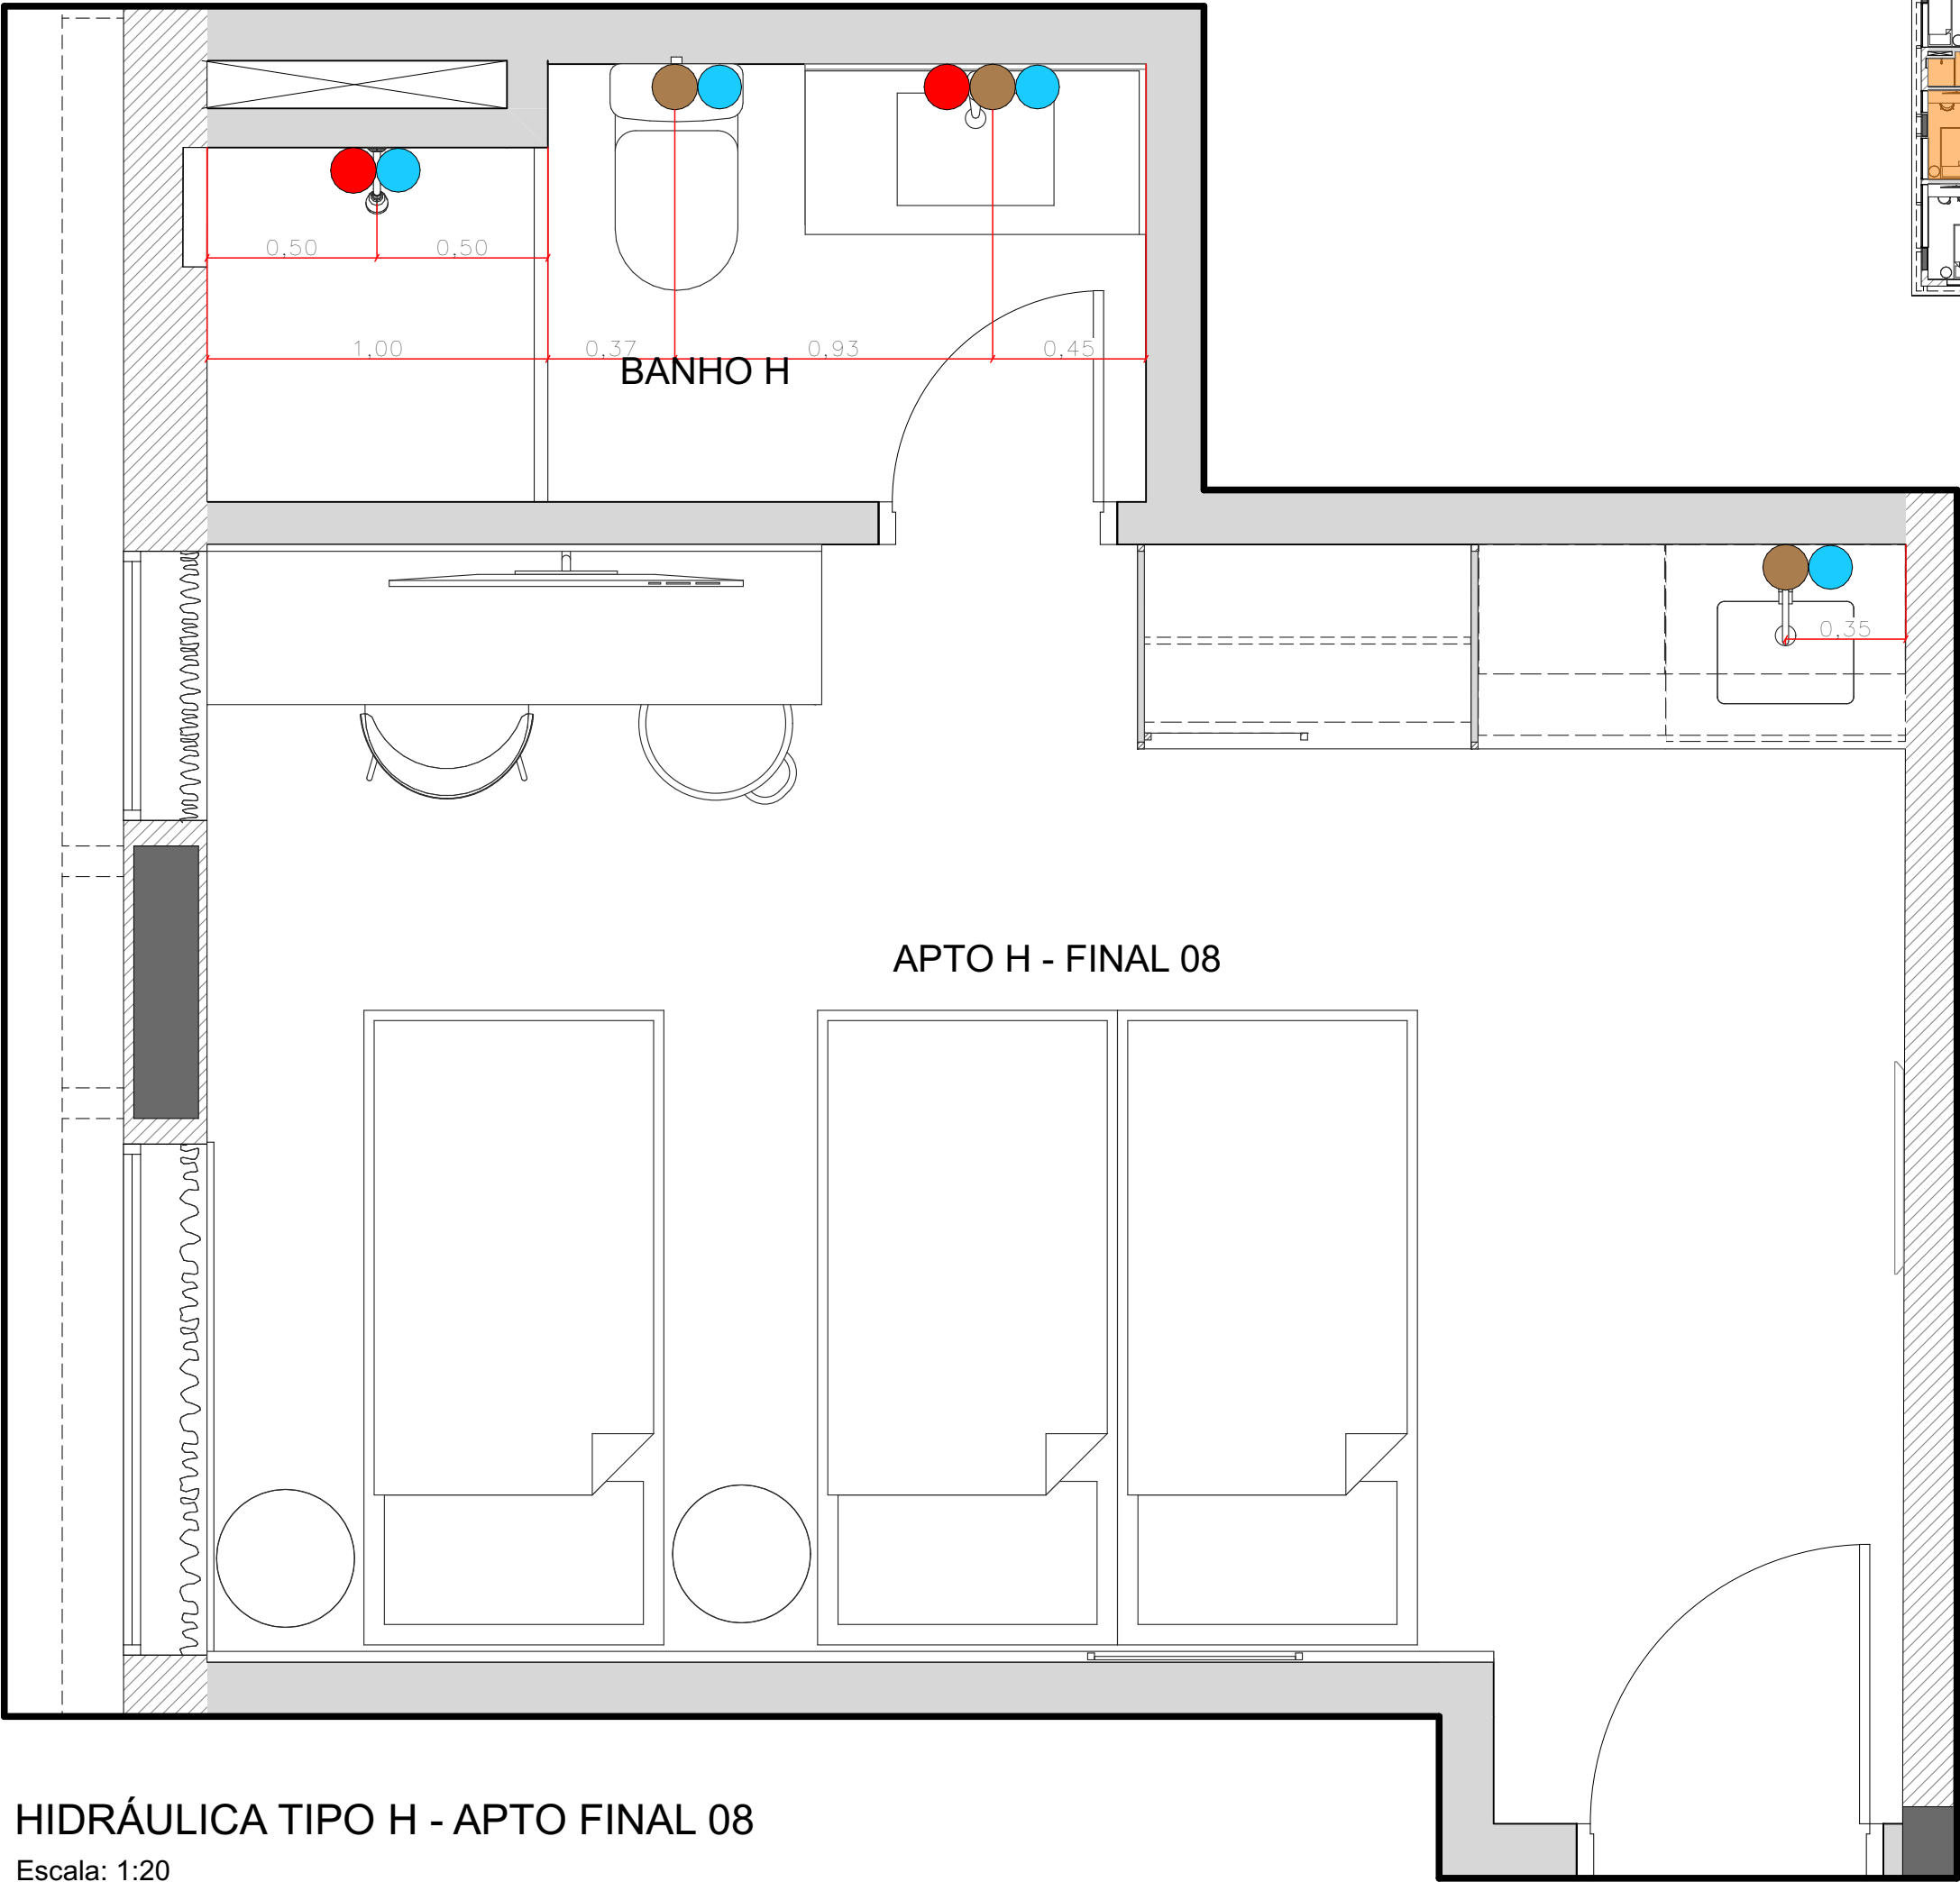

HIDRÁULICA TIPO H - APTO FINAL 08

Escala: 1:20

OBS.
conferir medidas no local

REV.	DATA	VISTO	DESCRIÇÃO
00	10/11/2025		Emissão Inicial
01	12/12/2025		Inclusão de Vista Interna nº 10.
02			

CLIENTE
COZZY VERGUEIRO
LOCAL
Rua Vergueiro, 3135.
ASSUNTO
PLANTA DE HIDRÁULICA TIPO H - APTO FINAL 08
VERIFICADO POR
Mariana


DESENHO
Washington

OBRA
CORPORATIVO
ASSUNTO
Liberado Obra
CONTROLE N.º
440
ESCALA
INDICADA

DATA
16/12/2025
FOLHA
73/85
REVISÃO
01

kaleidoscope

Rua Dr Virgílio de Carvalho
Pinto, 415 - Pinheiros, São Paulo (SP)
Telefone: (11) 3061-0523
http://www.kaleidoscope.net.br
projetos@kaleidoscope.net.br

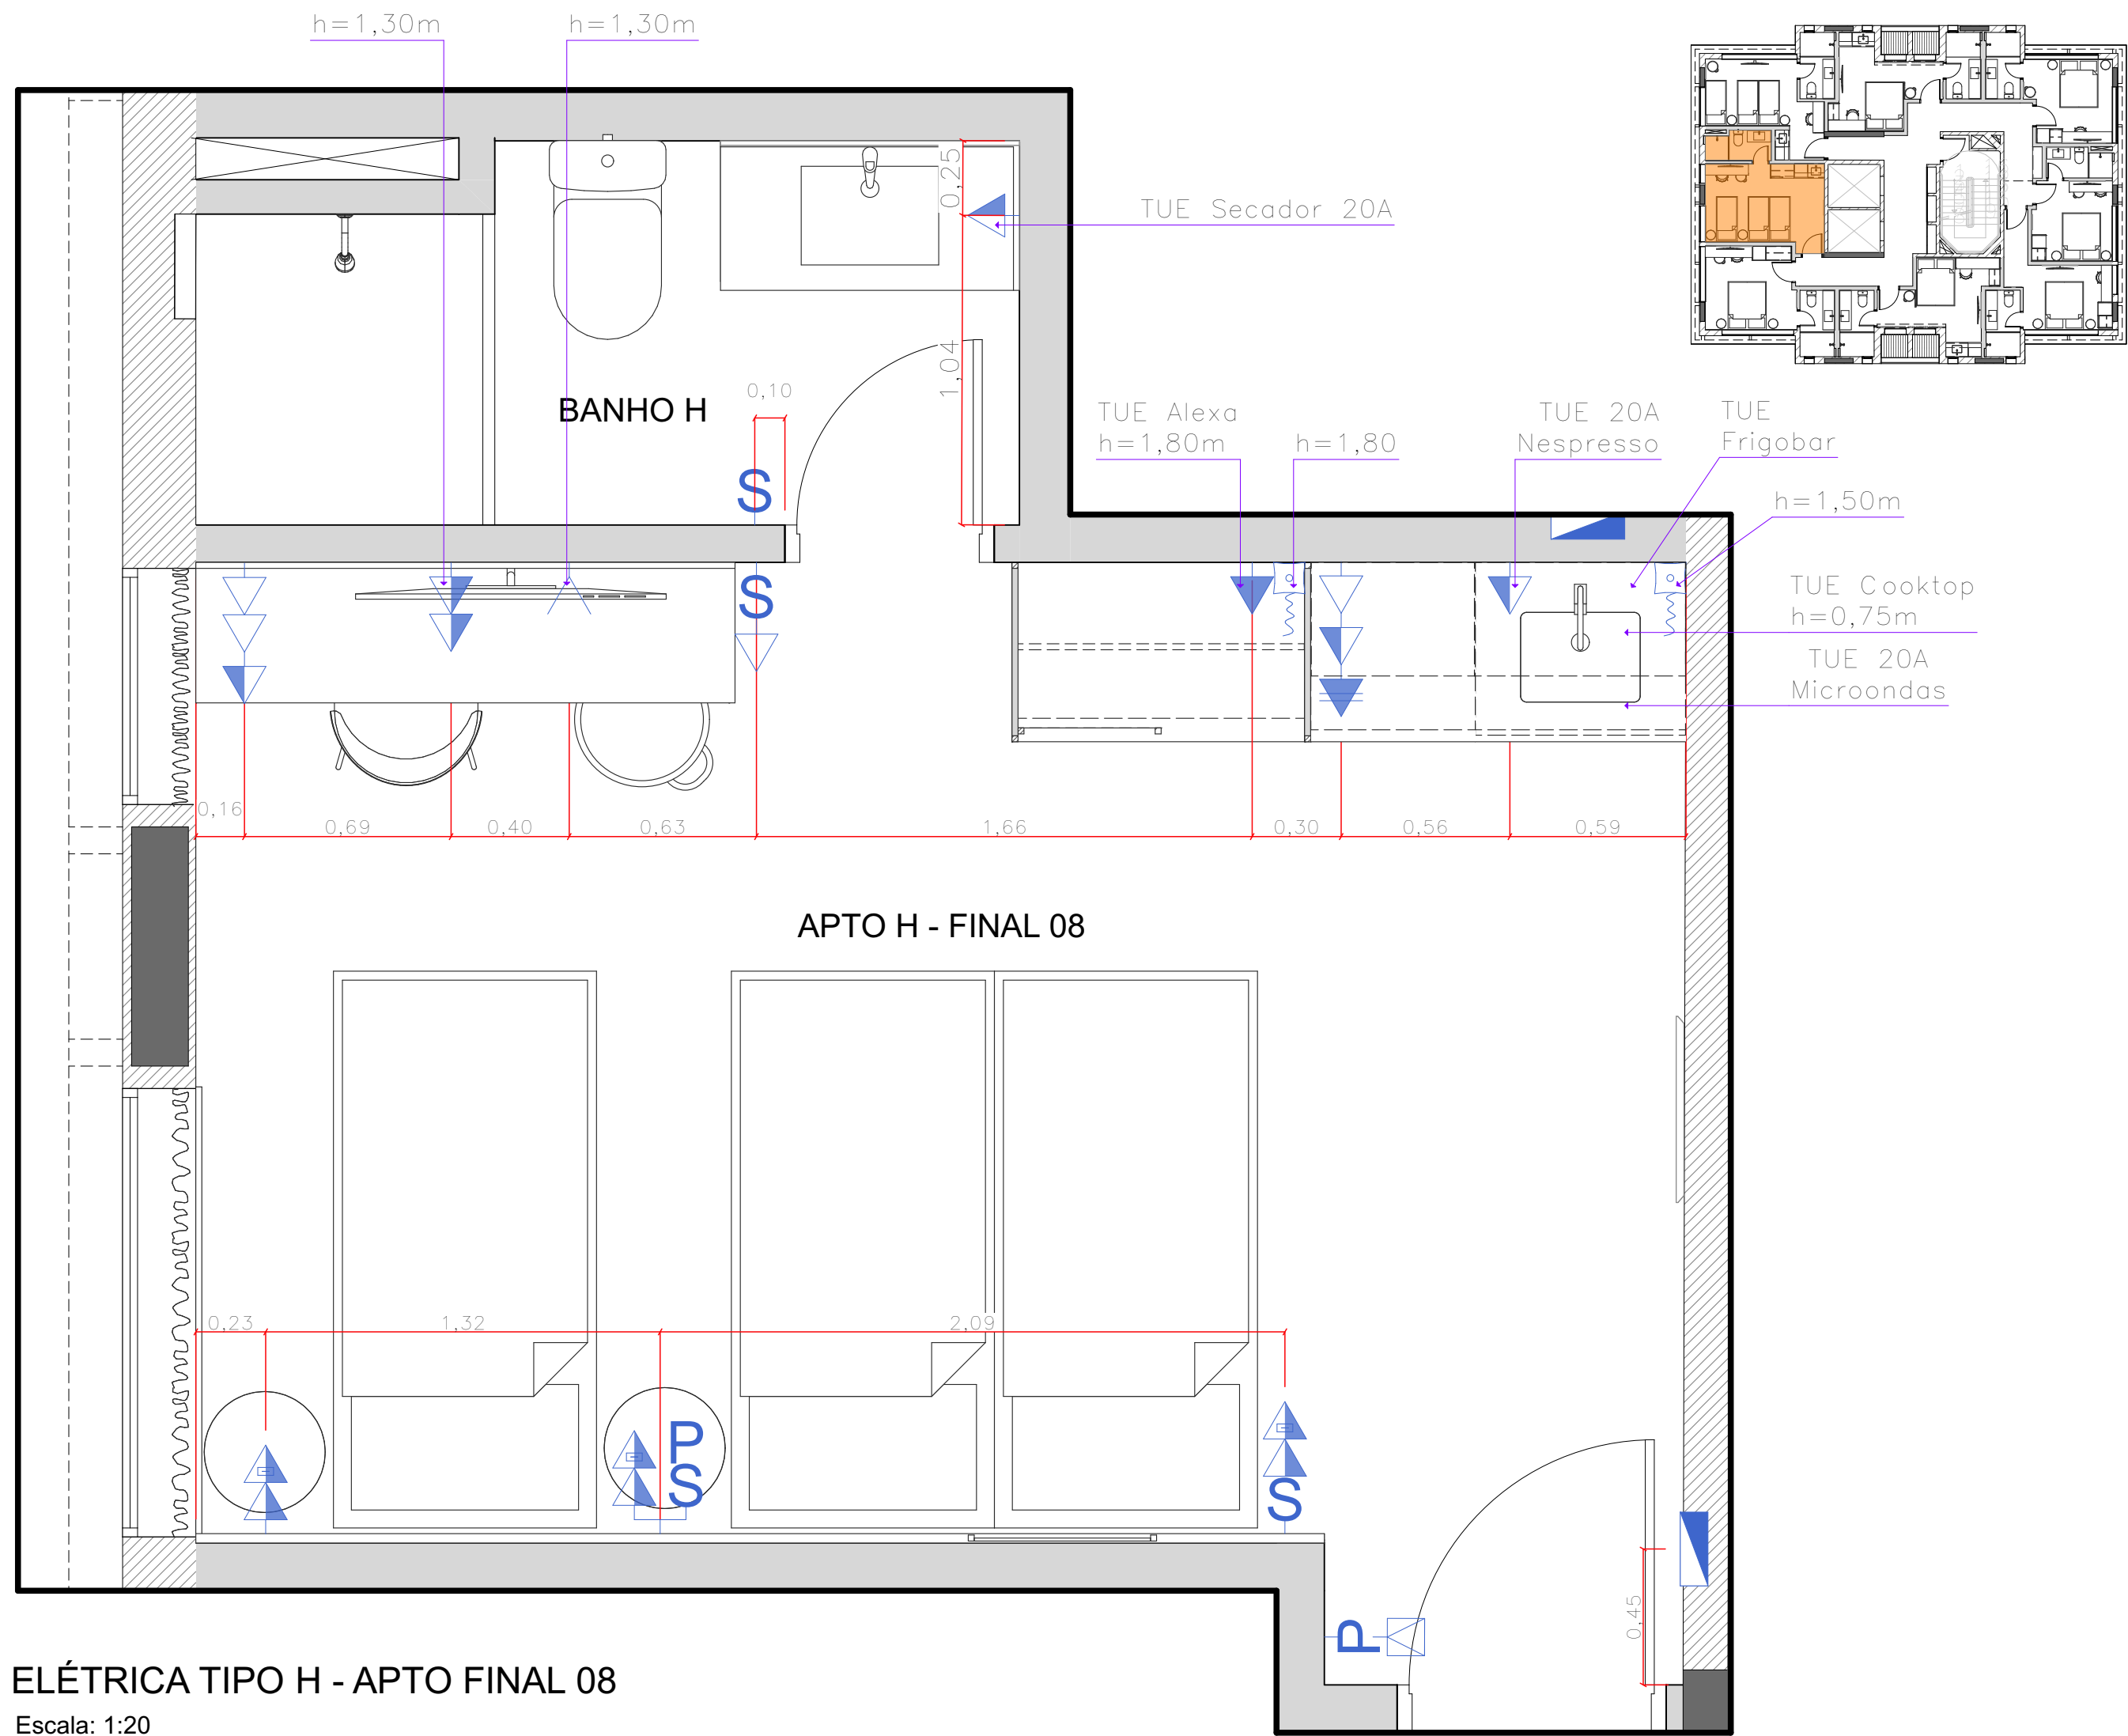

ELÉTRICA TIPO H - APTO FINAL 08
Escala: 1:20

LEGENDA	
SÍMBOLO	DESCRIÇÃO
S	Interruptor simples
P	Interruptor paralelo
▽	Tomada 110V em caixa 4"x2" baixa h=30cm
▽	Tomada 110V em caixa 4"x2" média h=110cm
▽	Tomada 110V em caixa 4"x2" alta h=210cm
▽	Tomada 220V em caixa 4"x2" baixa h=30cm
▽	Tomada 220V em caixa 4"x2" média h=110cm
▽	Tomada 220V em caixa 4"x2" alta h=210cm
▽	Tomada 110V em caixa 4"x2" no teto
▽	Tomada 220V em caixa 4"x2" no piso
▽	Tomada 110V em caixa 4"x2" no piso
∧	Ponto de antena para TV
∧	Ponto para sirene campainha h=210cm
∧	Ponto para pulsador campainha h=110cm
▬	Quadro de luz/Quadro de dados
▽	Tomada USB
⬮	Rabicho para fita de led

***Medidas das tomadas no eixo

***As alturas dos pontos de elétrica previstos em marcenaria devem ser conferidas conforme indicado nas vistas.


***Espelho para tomadas e interruptores, modelo Pial Plus, na cor preta.

	Ponto existente: manter
	Ponto existente: eliminar ou remanejar
	Ponto novo
	Ponto ligado no gerador

OBS.
conferir medidas no local


REV.	DATA	VISTO	DESCRIÇÃO
00	10/11/2025		Emissão Inicial
01	12/12/2025		Inclusão de Vista Interna nº 10.
02			

CLIENTE COZZY VERGUEIRO		OBRA CORPORATIVO	
LOCAL Rua Vergueiro, 3135.		ASSUNTO Liberado Obra	
ASSUNTO PLANTA DE ELÉTRICA TIPO H - APTO FINAL 08		CONTROLE N.º	DATA
		440	16/12/2025
VERIFICADO POR Mariana	DESENHO Washington	ESCALA INDICADA	FOLHA 74/85
		REVISÃO	01

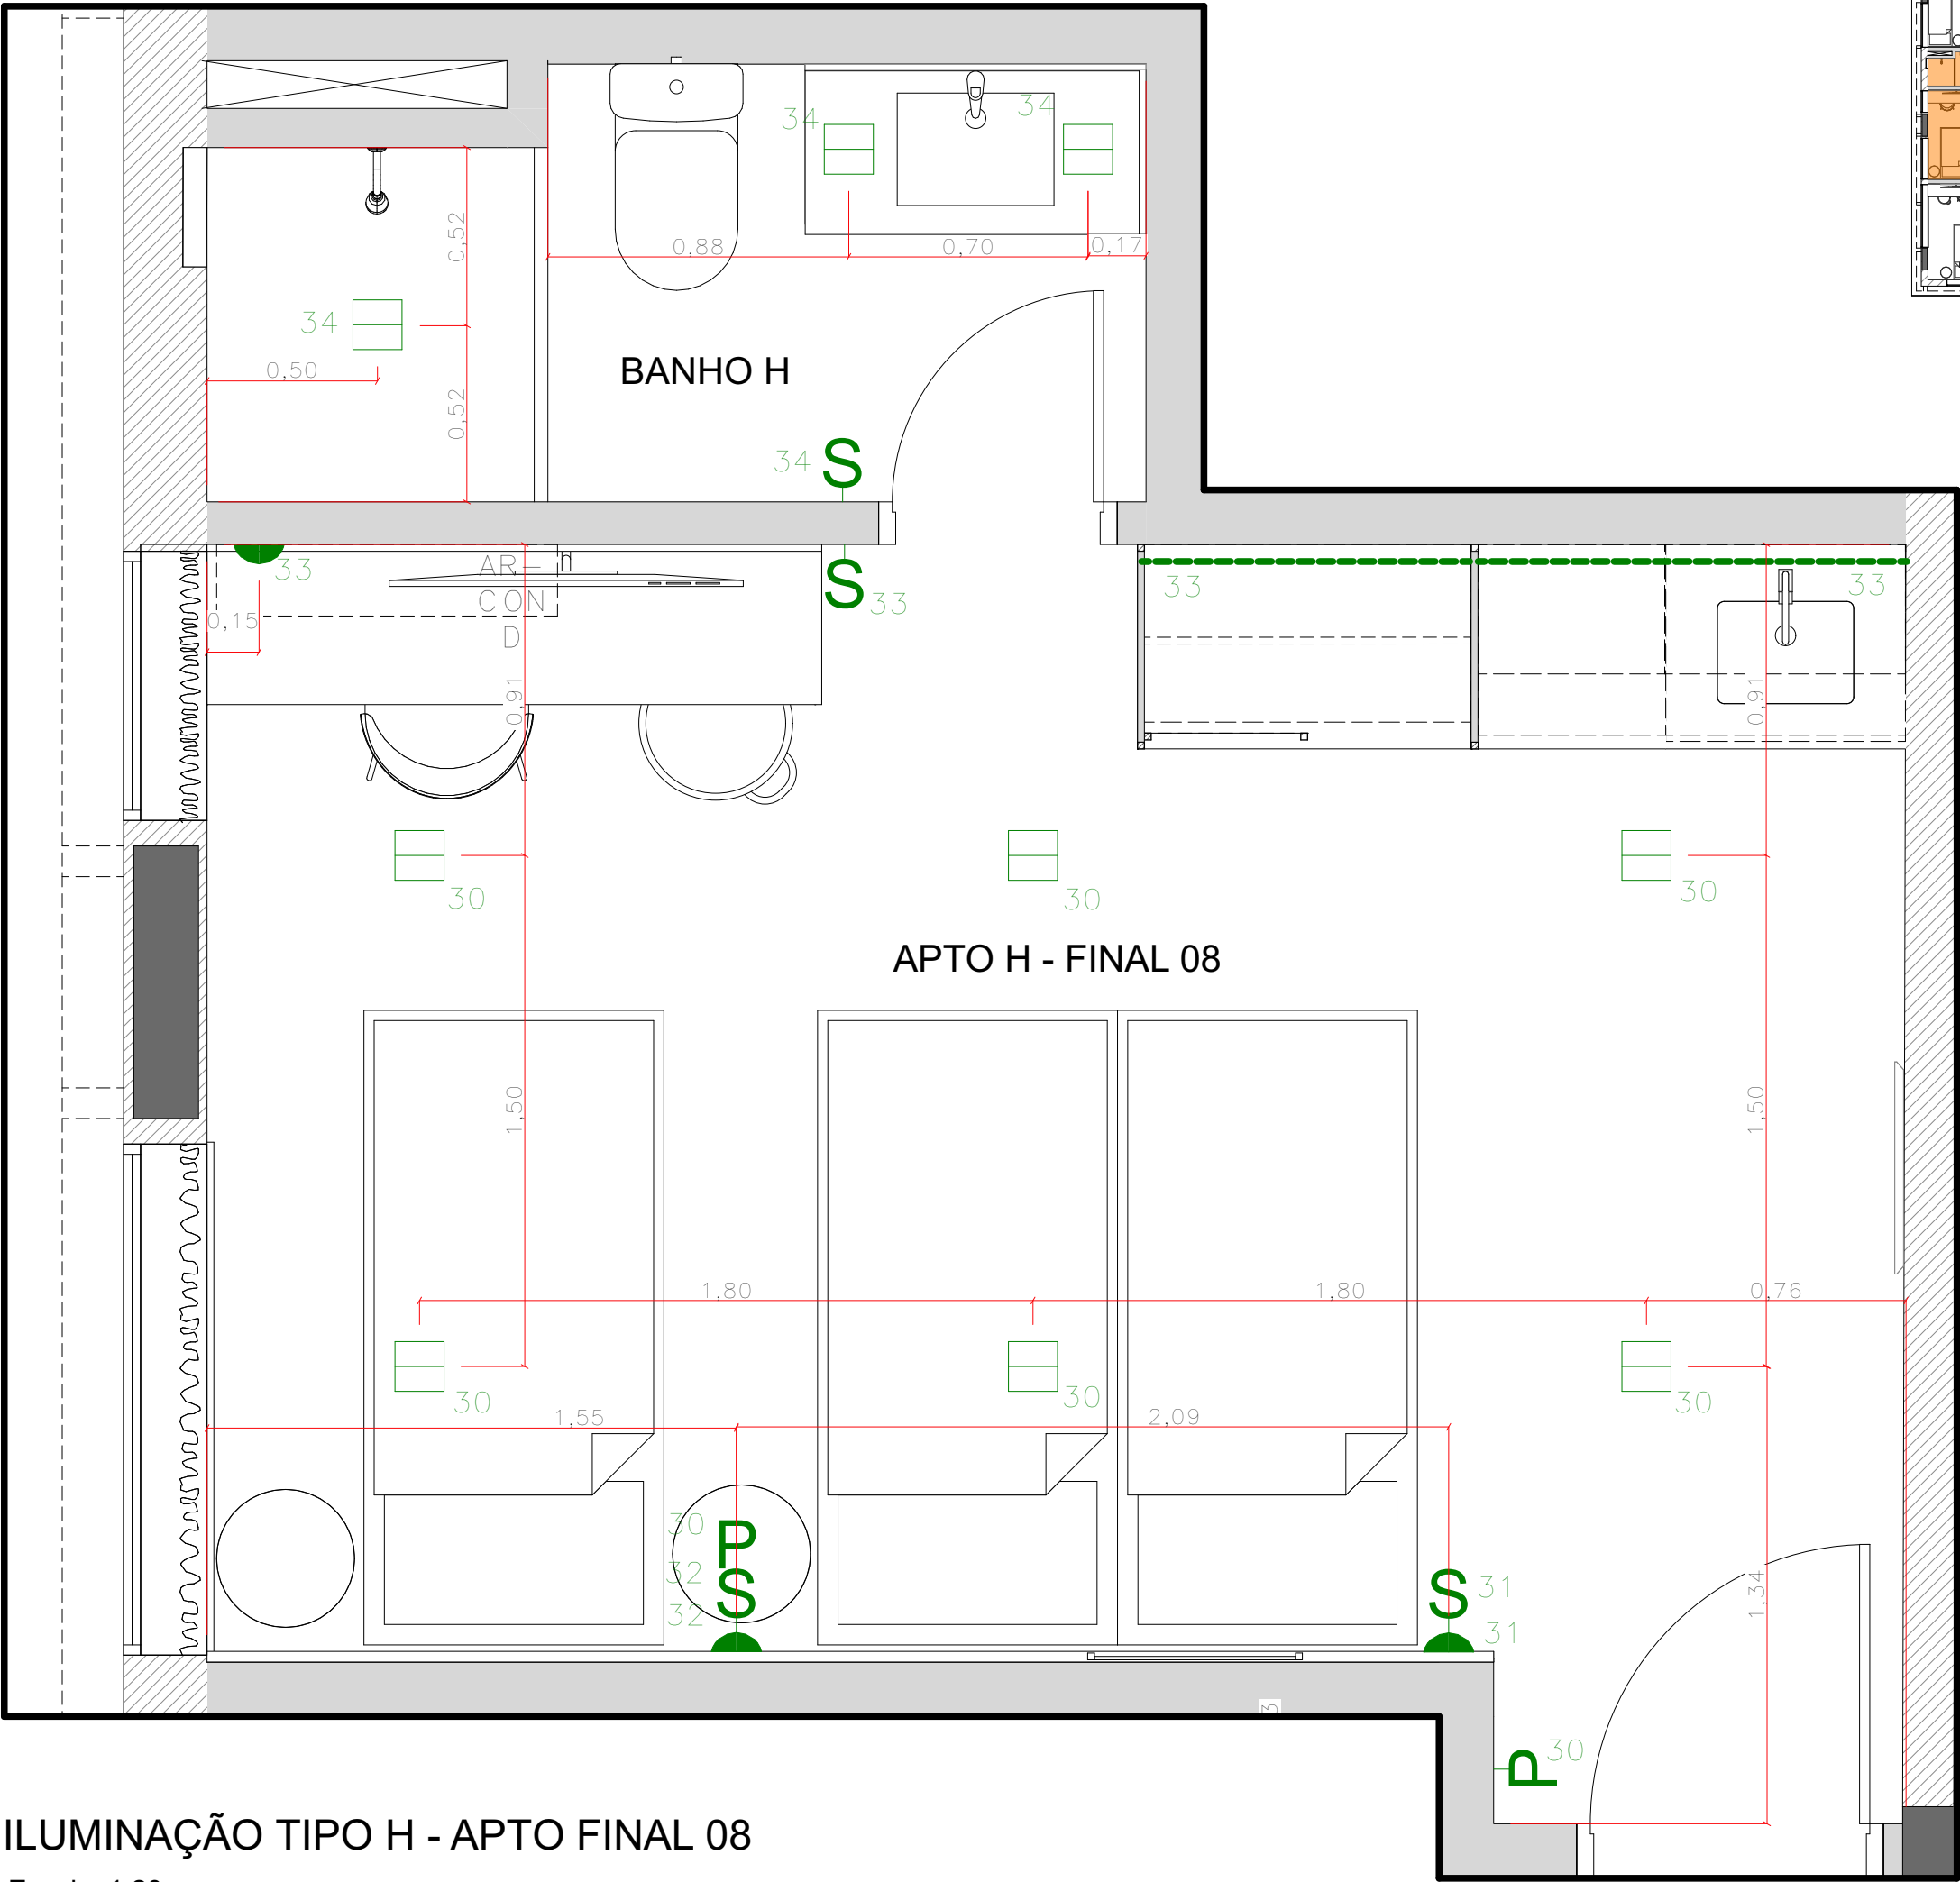

ILUMINAÇÃO TIPO H - APTO FINAL 08

Escala: 1:20

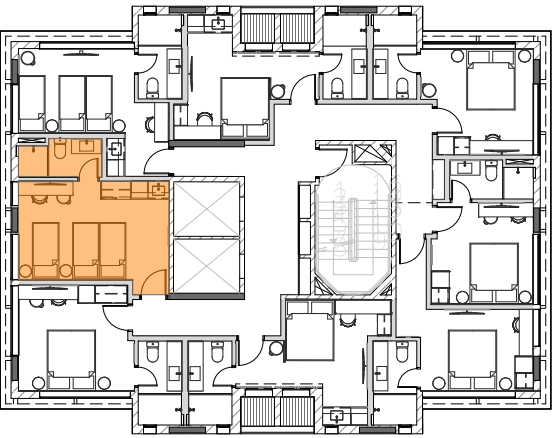

LEGENDA			
SÍMBOLO	IMAGEM	DESCRIÇÃO	QUANTIDADE
S		Interruptor simples	
P		Interruptor paralelo	
		Spot quadrado de embutir branco com lâmpada PAR20 led 3000k	
---		Perfil de embutir com fita de led 10w 3000k - no móvel.	
		Luminária arandela para cabeceira de cama DS8188 ST1552 10w led 3000k Starlumen ou similar	

****Circuito 35- SP (SENSOR DE PRESENÇA)



OBS.
conferir medidas no local

REV.	DATA	VISTO	DESCRIÇÃO
00	10/11/2025		Emissão Inicial
01	12/12/2025		Inclusão de Vista Interna nº 10.
02			

CLIENTE COZZY VERGUEIRO		OBRA CORPORATIVO	
LOCAL Rua Vergueiro, 3135.		ASSUNTO Liberado Obra	
ASSUNTO PLANTA DE ILUMINAÇÃO TIPO H - APTO FINAL 08		CONTROLE N.º	DATA
		440	16/12/2025
VERIFICADO POR Mariana	DESENHO Washington	ESCALA INDICADA	FOLHA 75/85
		REVISÃO	01

kaleidoscope

Rua Dr Virgílio de Carvalho
Pinto, 415 - Pinheiros, São Paulo (SP)
Telefone: (11) 3061-0523
http://www.kaleidoscope.net.br
projetos@kaleidoscope.net.br

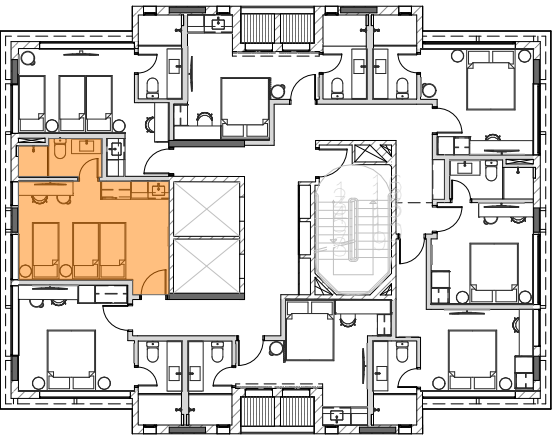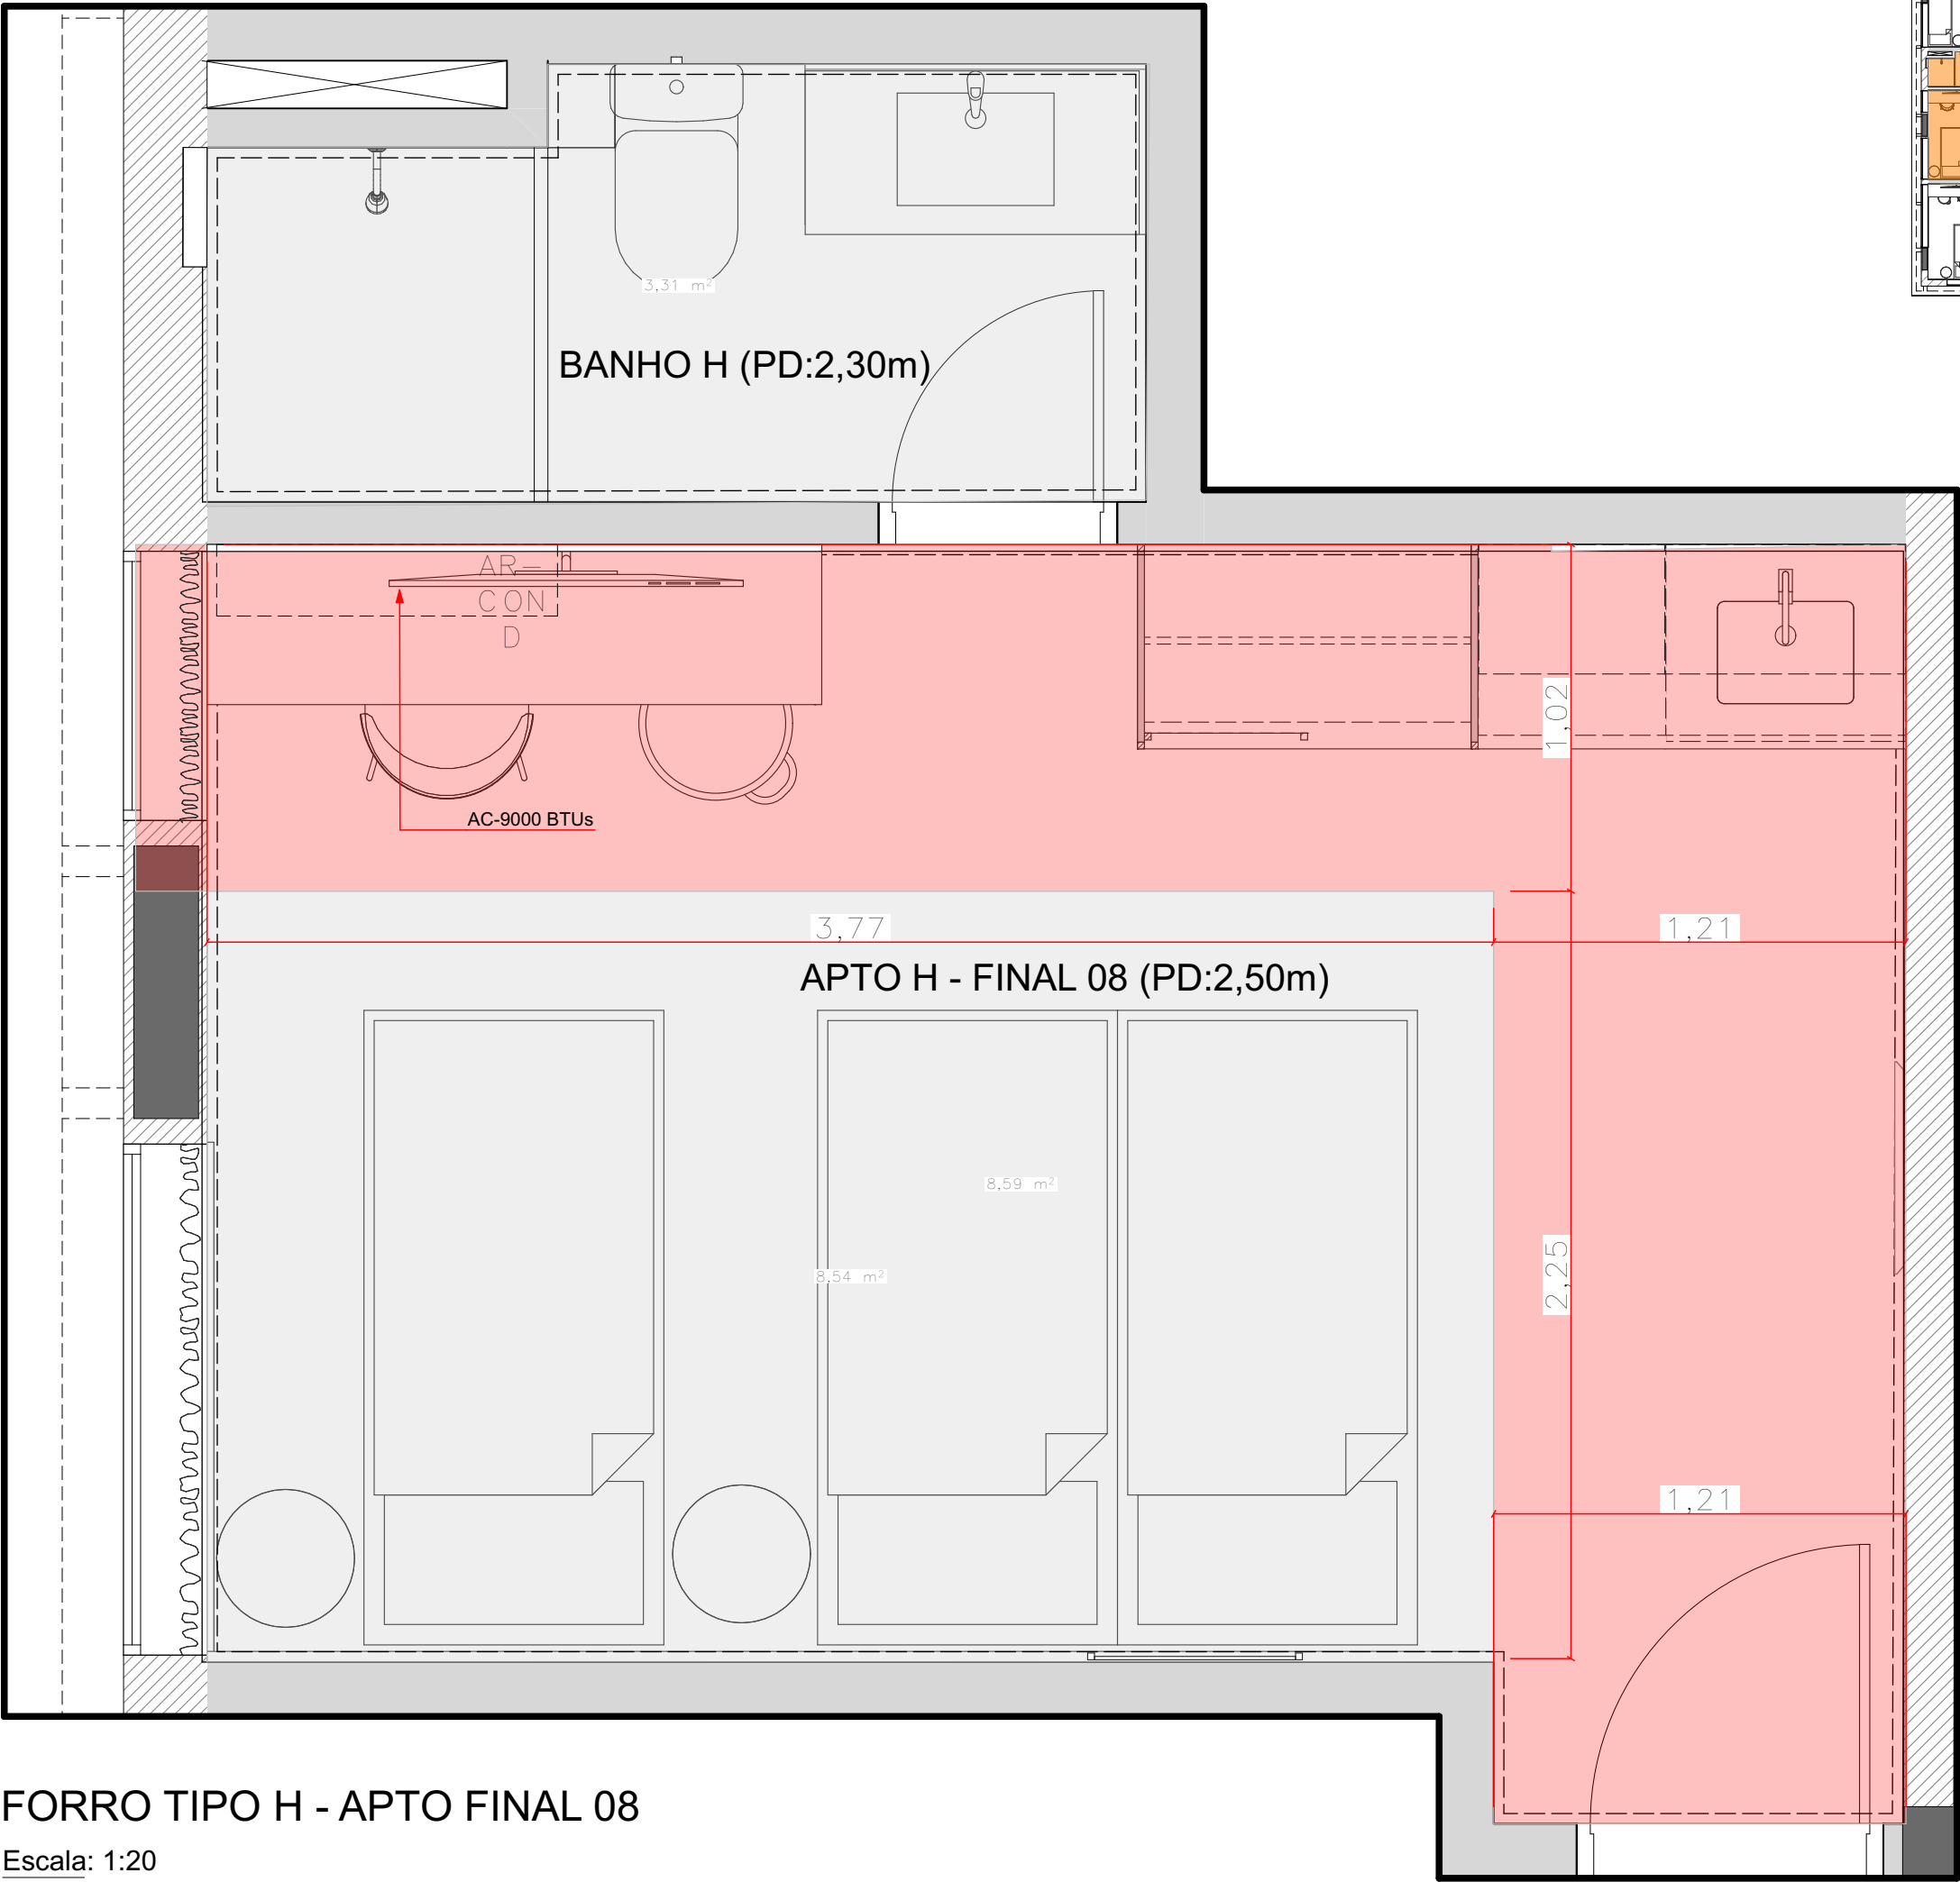

LEGENDA		
SÍMBOLO	DESCRIÇÃO	QTDE.
	Forro de gesso com pintura Cor Branco Puro - Suvinil	
	Pintura - Cor Veludo Azul - Suvinil (APTO A - APTO FINAL 01/APTO G - APTO FINAL 07)	
	Pintura - Cor Bolsa de Veludo - Suvinil (APTO E - APTO FINAL 05/APTO H - APTO FINAL 08)	
	Pintura - Cor Espinafre - Suvinil (APTO B - APTO FINAL 02/APTO D - APTO FINAL 04)	
	Pintura - Cor Curry - Suvinil (APTO C - APTO FINAL 03/APTO F - APTO FINAL 06)	

***TODOS AC - 9000 BTUs

***utilizar 2 níveis de gesso, fazer rebaixo ou sobreposição de placas de até 1,5cm


FORRO TIPO H - APTO FINAL 08

Escala: 1:20

OBS.
conferir medidas no local

REV.	DATA	VISTO	DESCRIÇÃO
00	10/11/2025		Emissão Inicial
01	12/12/2025		Inclusão de Vista Interna nº 10.
02			

CLIENTE COZZY VERGUEIRO		OBRA CORPORATIVO	
LOCAL Rua Vergueiro, 3135.		ASSUNTO Liberado Obra	
ASSUNTO PLANTA DE FORRO TIPO H - APTO FINAL 08		CONTROLE N.º	DATA
		440	16/12/2025
VERIFICADO POR Mariana	DESENHO Washington	ESCALA INDICADA	FOLHA 76/85
		REVISÃO	01

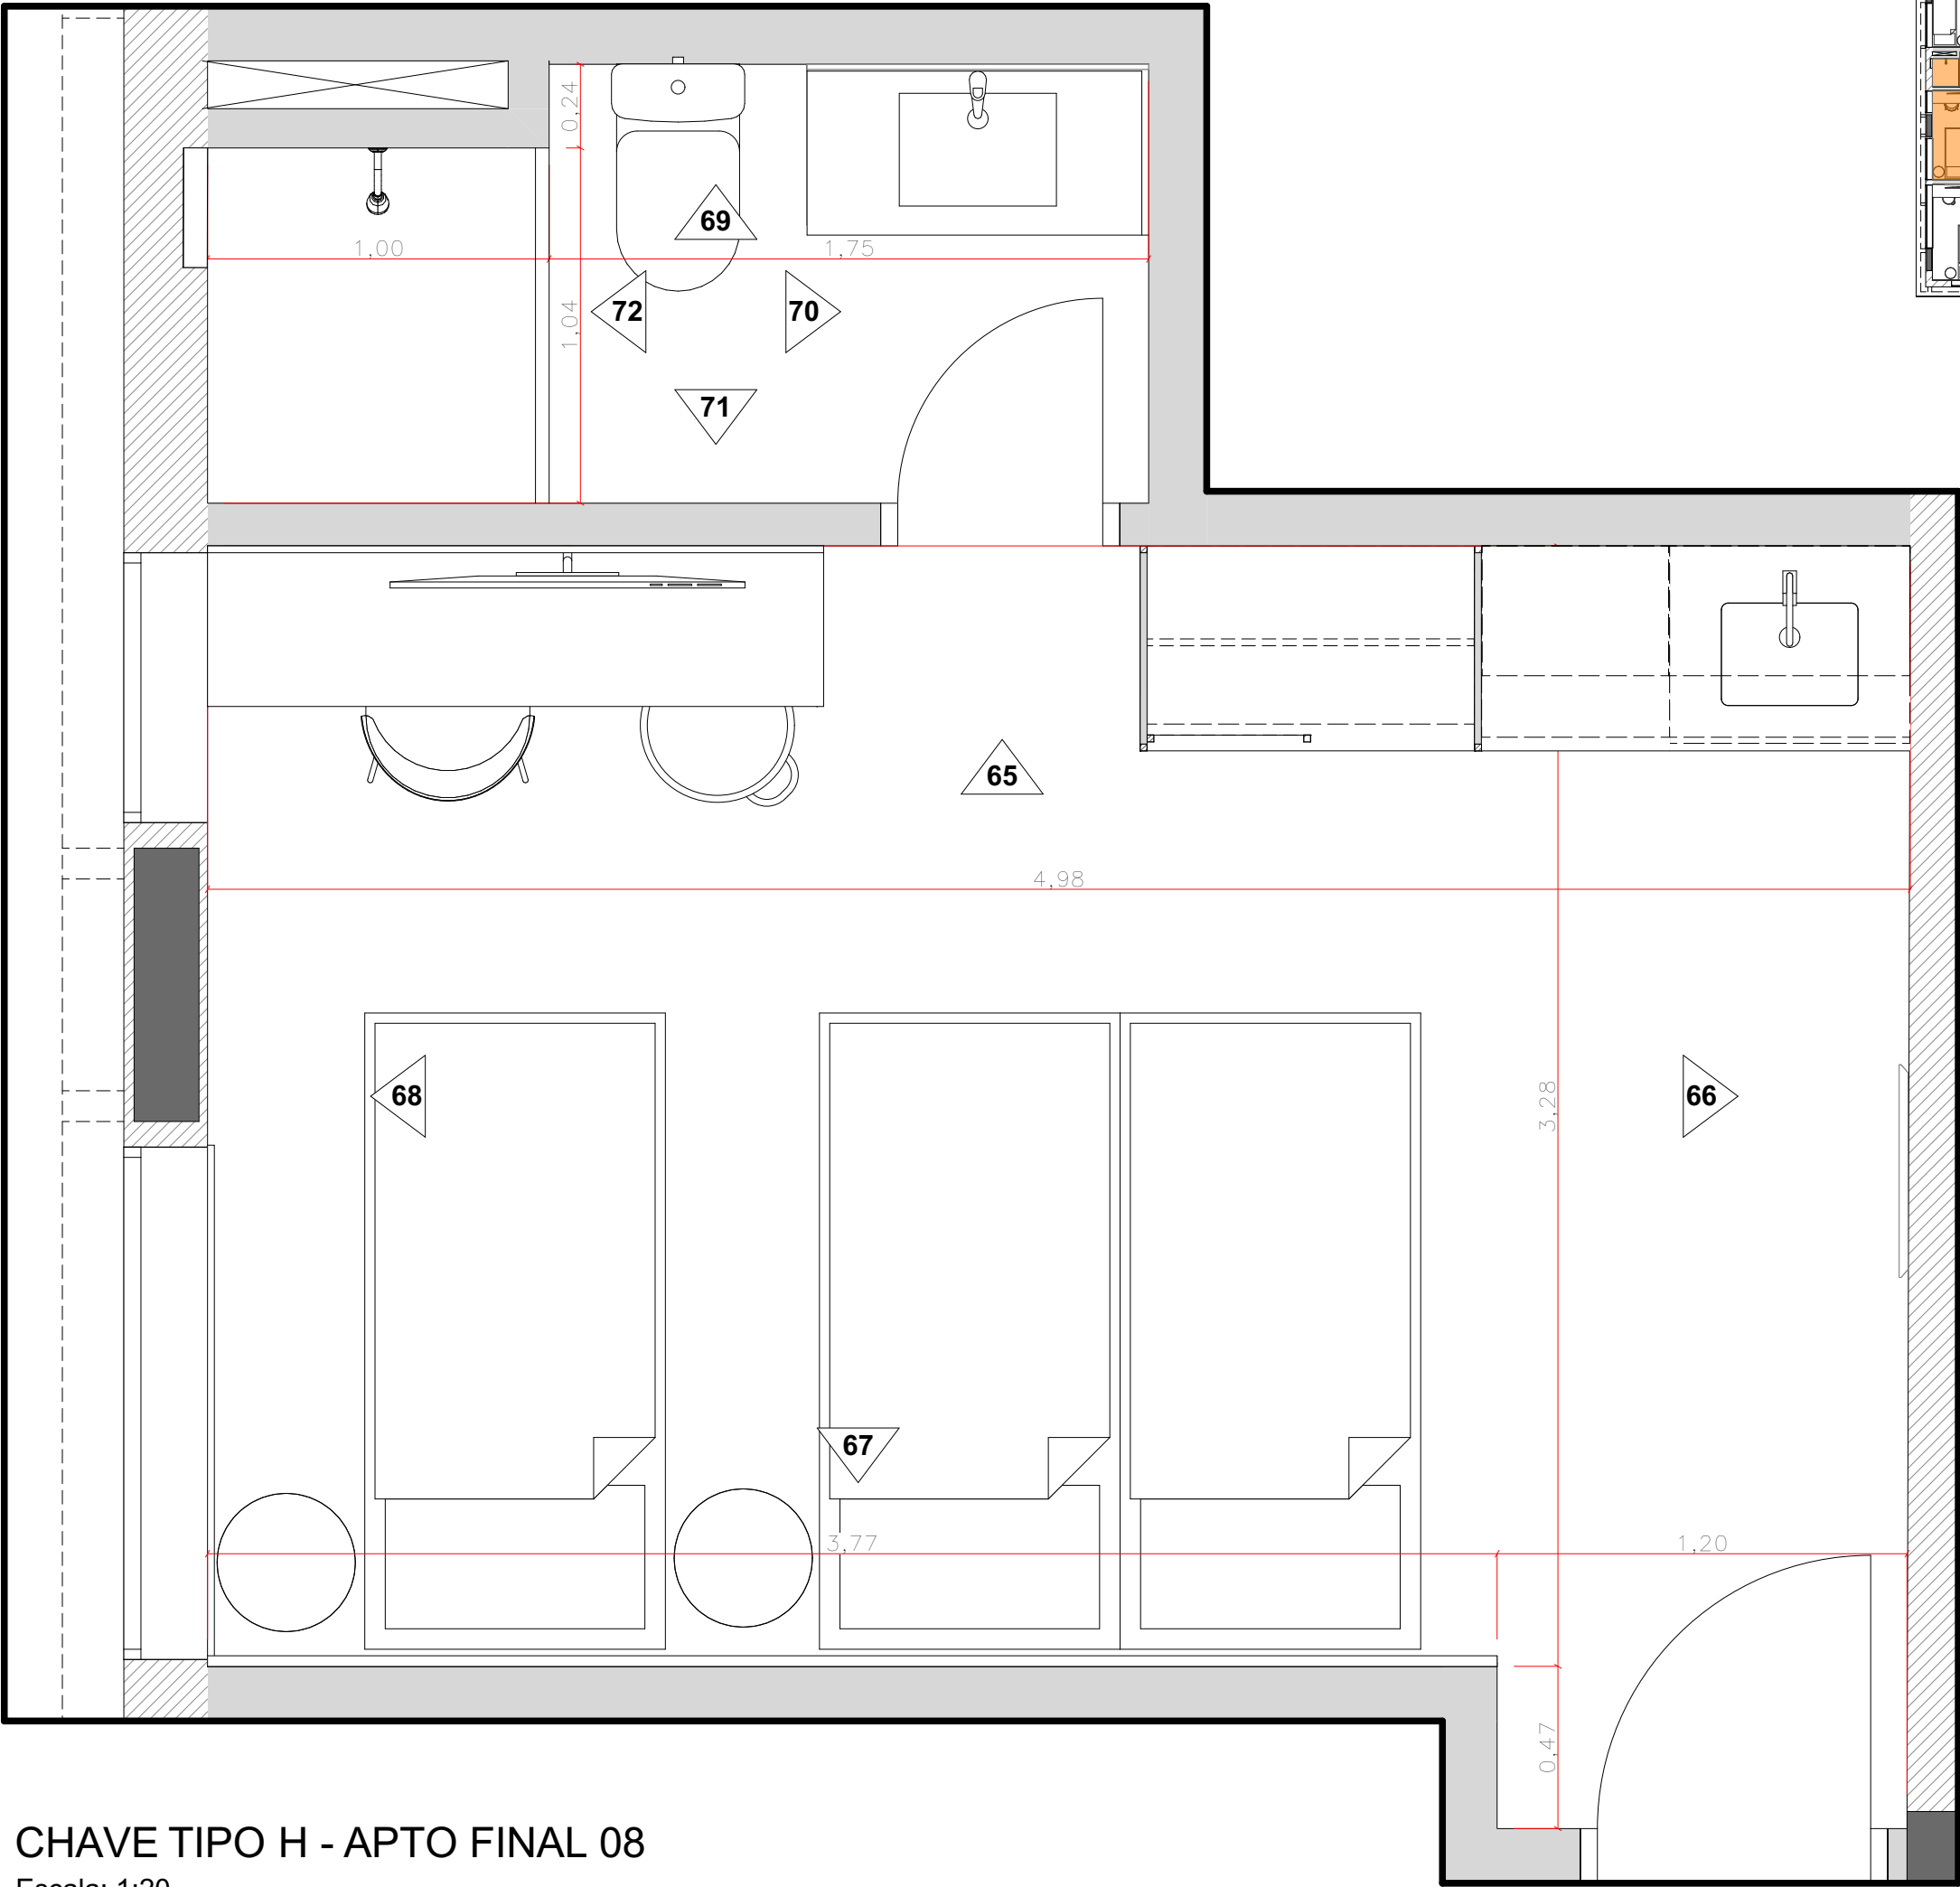

CHAVE TIPO H - APTO FINAL 08

Escala: 1:20

OBS.
conferir medidas no local

REV.	DATA	VISTO	DESCRIÇÃO
00	10/11/2025		Emissão Inicial
01	12/12/2025		Inclusão de Vista Interna nº 10.
02			

CLIENTE
COZZY VERGUEIRO
LOCAL
Rua Vergueiro, 3135.
ASSUNTO
PLANTA CHAVE TIPO H - APTO FINAL 08
VERIFICADO POR
Mariana



DESENHO
Washington

OBRA
CORPORATIVO
ASSUNTO
Liberado Obra
CONTROLE N.º
440
ESCALA
INDICADA

DATA
16/12/2025
FOLHA
77/85
REVISÃO
01

kaleidoscope


Rua Dr Virgílio de Carvalho
Pinto, 415 - Pinheiros, São Paulo (SP)
Telefone: (11) 3061-0523
http://www.kaleidoscope.net.br
projetos@kaleidoscope.net.br

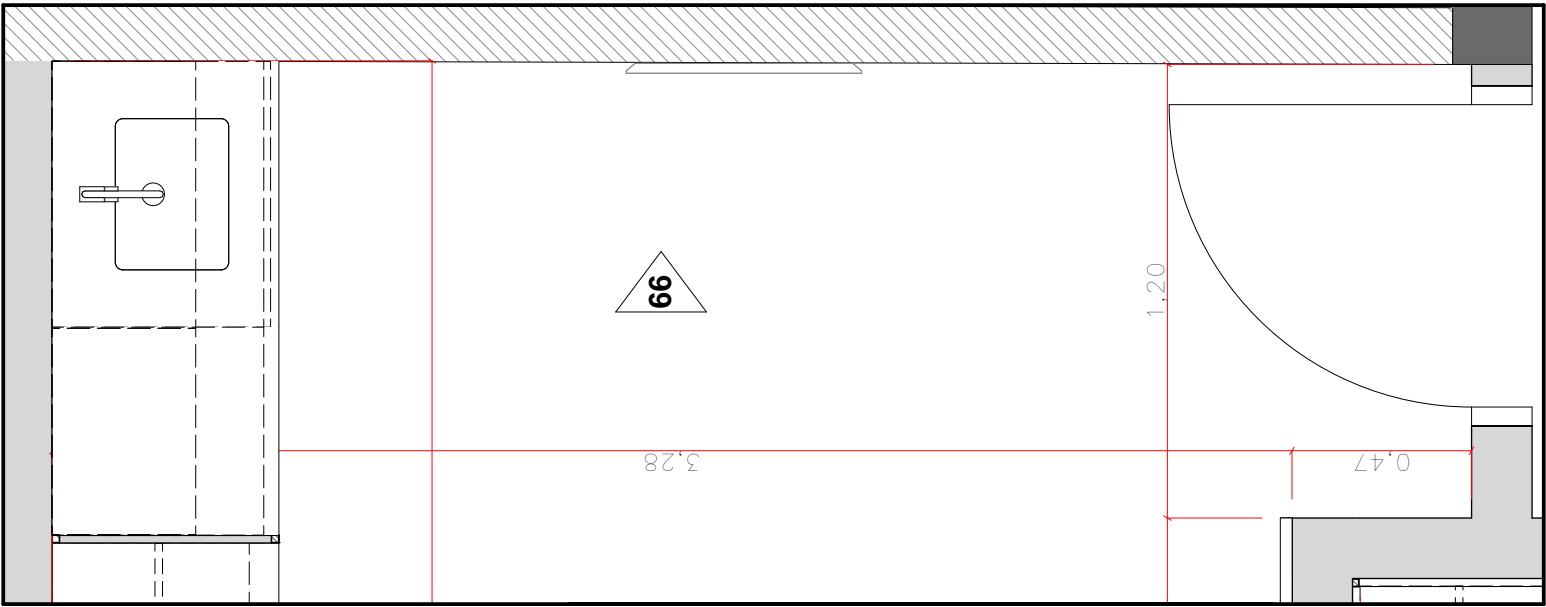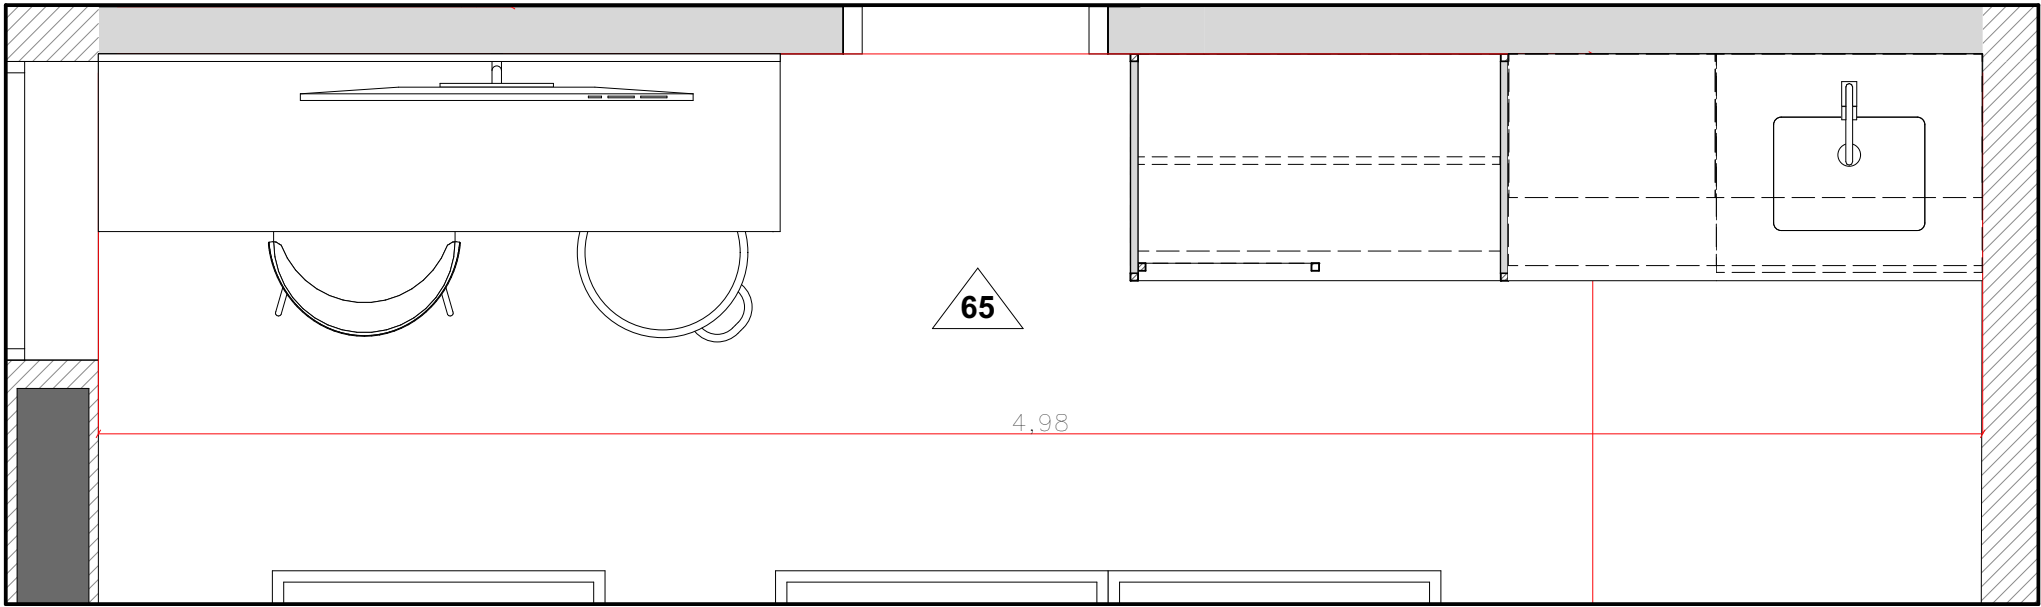

Estrutura de serralheria em perfil tubular quadrado 2x2cm com pintura eletrostática preto fosco, vidro liso incolor e adesivação externa tipo grille 5x5 cor preto fosco

Vidro fumê temperado


Granito Preto São Gabriel

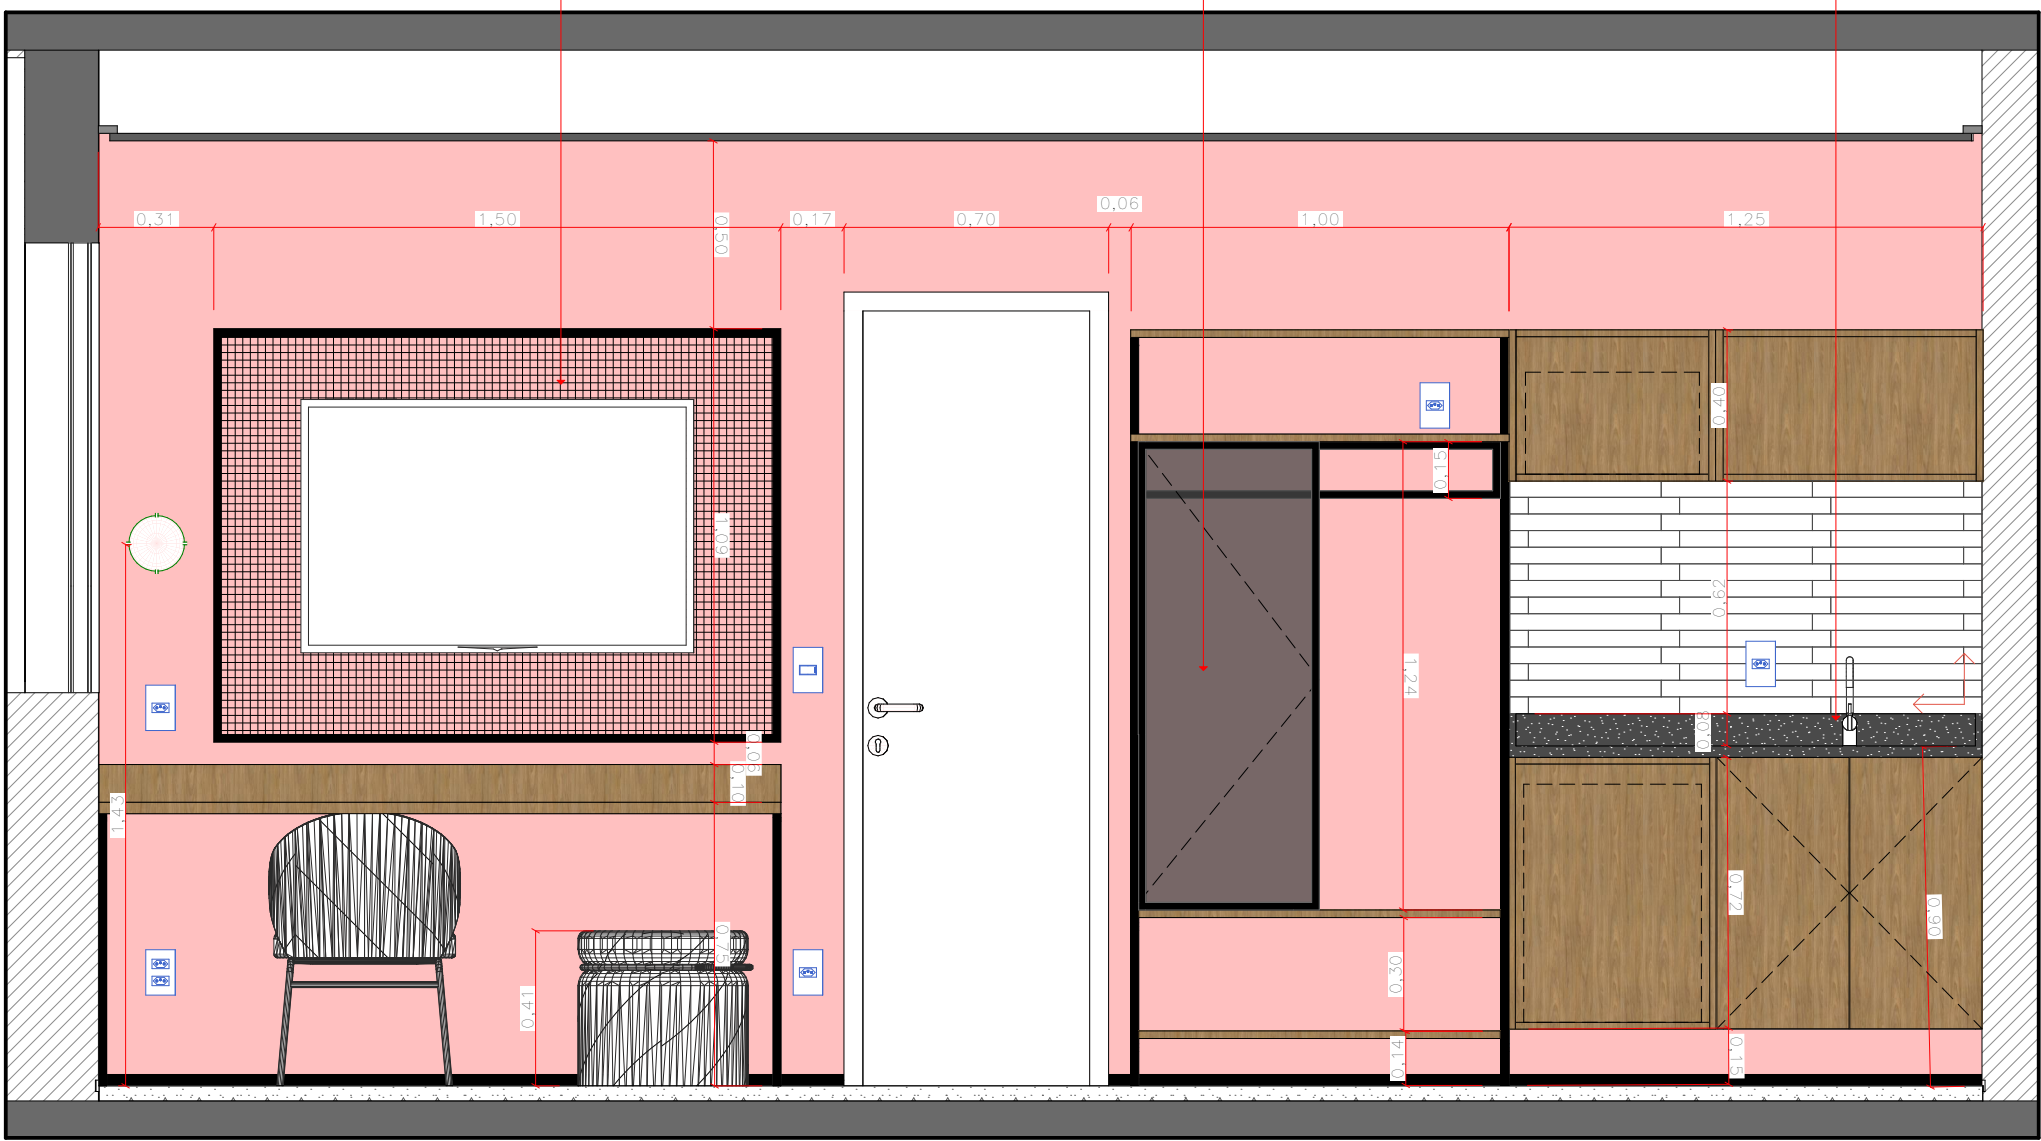

65 VISTA 65 - APTO "H"

Escala: 1:20

Espelho amorfo - Essenza

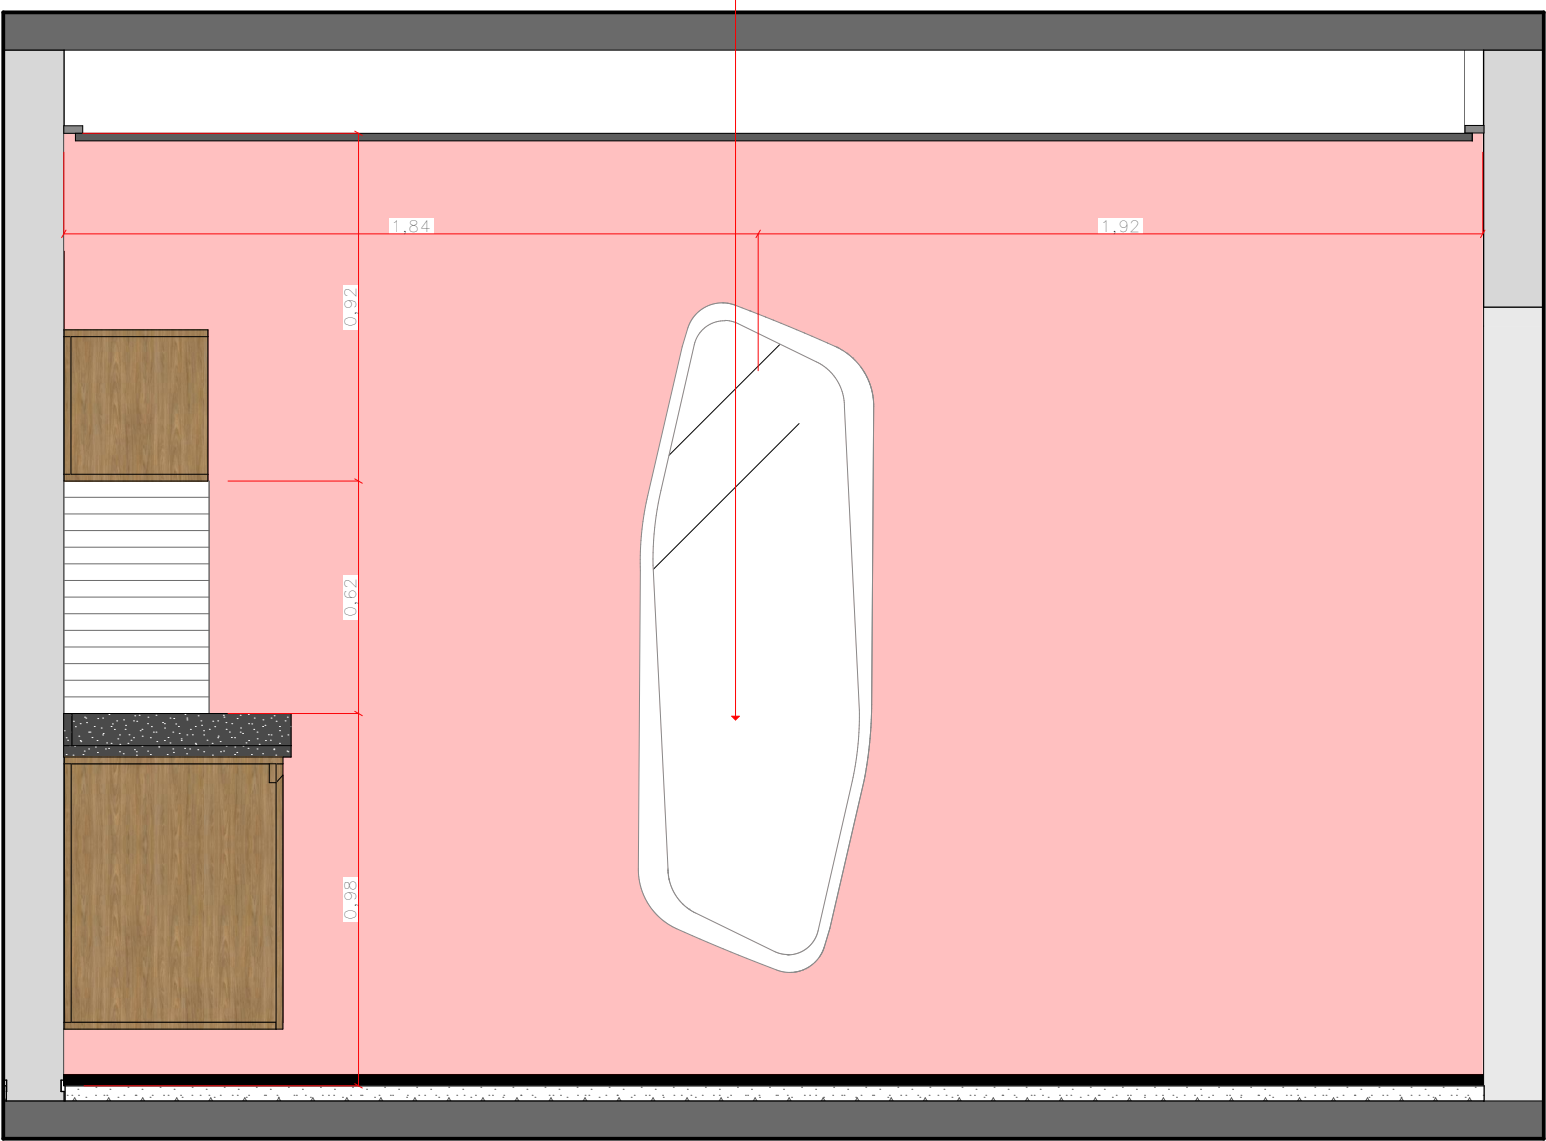

66 VISTA 66 - APTO "H"

Escala: 1:20





Armários e mesas com estrutura metálica em perfil retangular de 20 mm, na cor preta, e tampo em MDF de 20 mm com acabamento Freijó (Guararapes).

OBS.
conferir medidas no local

REV.	DATA	VISTO	DESCRIÇÃO
00	10/11/2025		Emissão Inicial
01	12/12/2025		Inclusão de Vista Interna nº 10.
02			

CLIENTE COZZY VERGUEIRO	OBRA CORPORATIVO
LOCAL Rua Vergueiro, 3135.	ASSUNTO Liberado Obra
ASSUNTO VISTAS - APTO "H"	CONTROLE N.º 440
VERIFICADO POR Mariana	DESENHO Washington
ESCALA INDICADA	FOLHA 78/85
	REVISÃO 01

kaleidoscope
Rua Dr Virgilio de Carvalho
Pinto, 415 - Pinheiros, São Paulo (SP)
Telefone: (11) 3061-0523
http://www.kaleidoscope.net.br
projetos@kaleidoscope.net.br

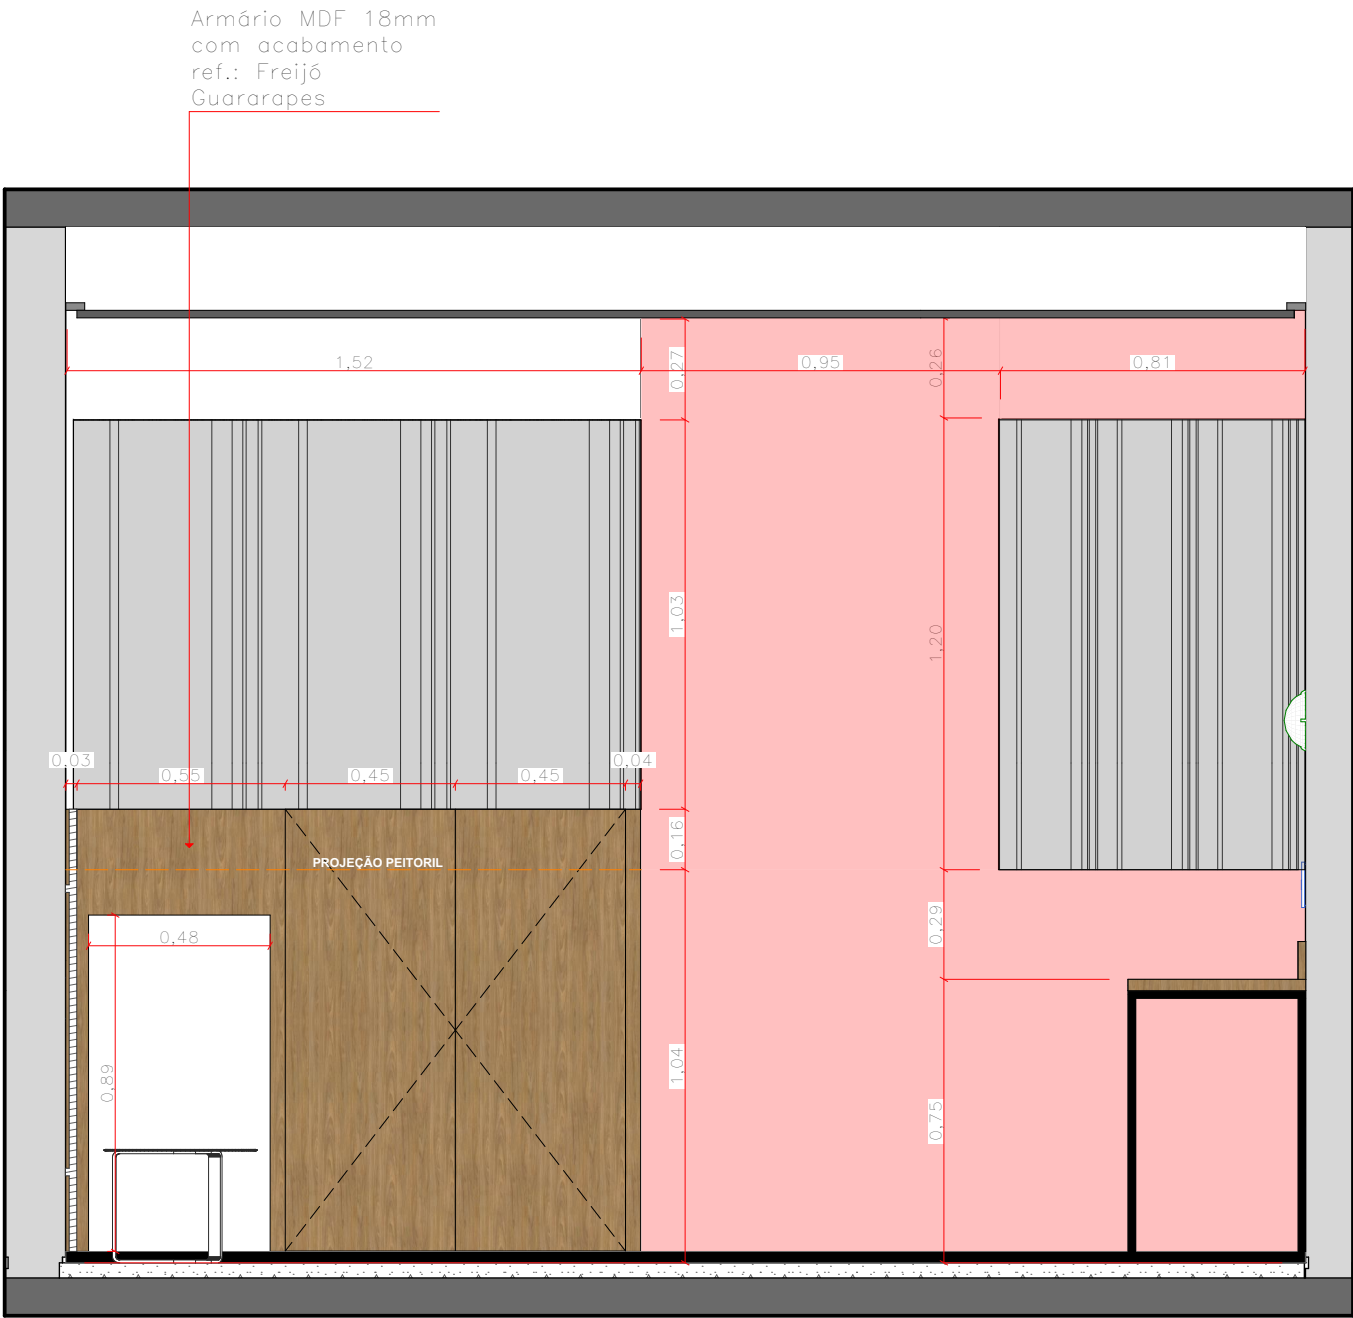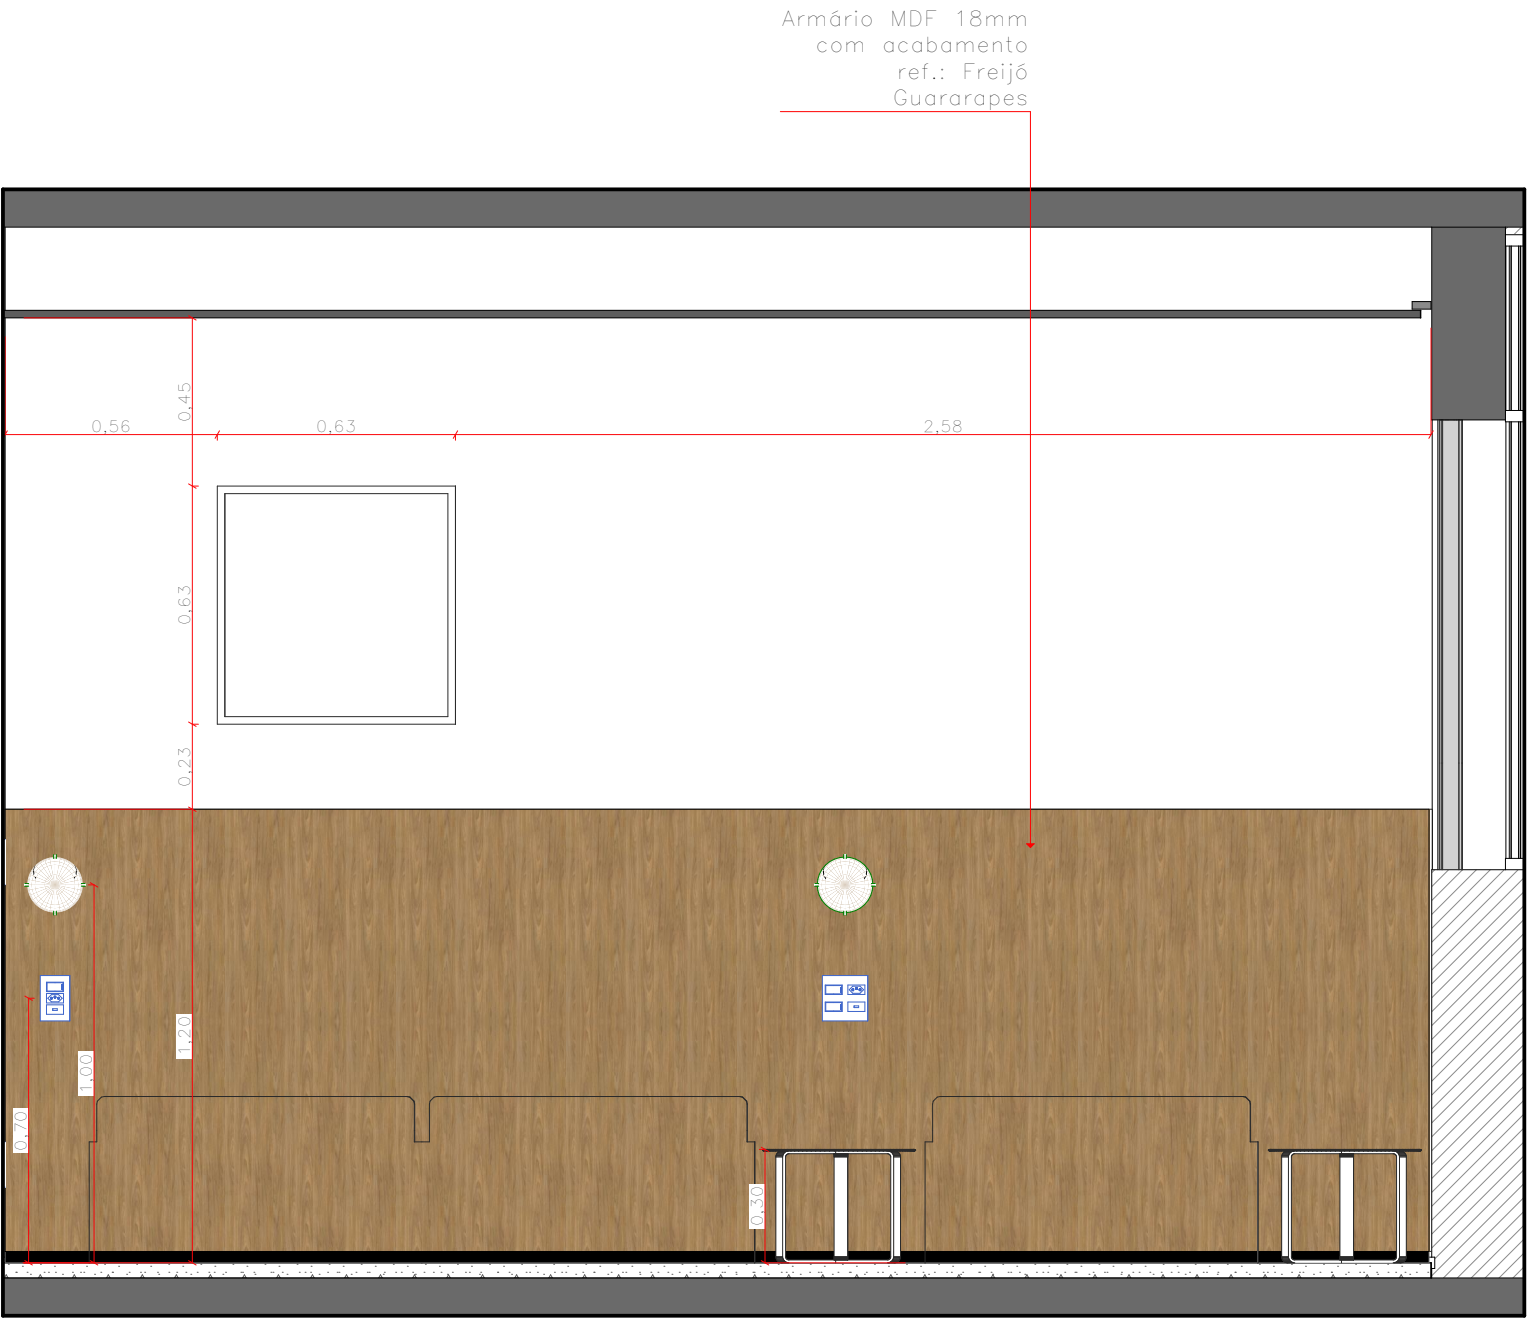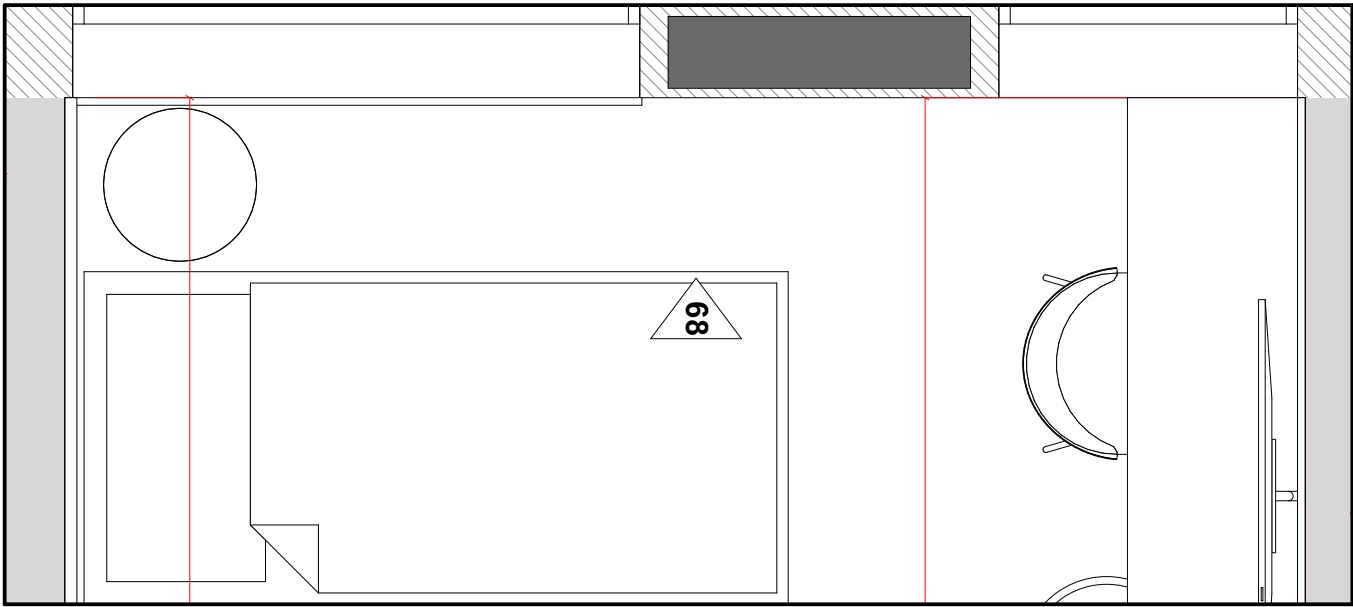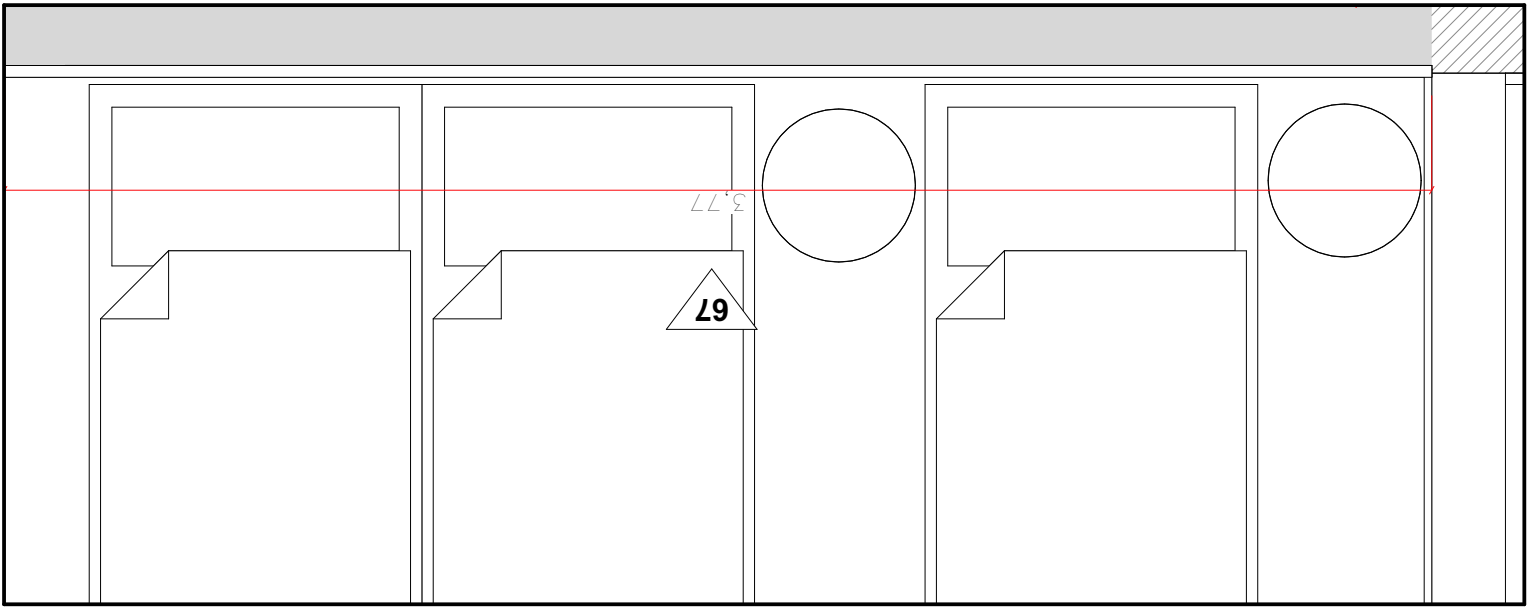

67 VISTA 67 - APTO "H"
Escala: 1:20

68 VISTA 68 - APTO "H"
Escala: 1:20


Armários e mesas com estrutura metálica em perfil retangular de 20 mm, na cor preta, e tampos em MDF de 20 mm com acabamento Freijó (Guararapes).

OBS.
conferir medidas no local

REV.	DATA	VISTO	DESCRIÇÃO
00	10/11/2025		Emissão Inicial
01	12/12/2025		Inclusão de Vista Interna nº 10.
02			

CLIENTE COZZY VERGUEIRO	OBRA CORPORATIVO
LOCAL Rua Vergueiro, 3135.	ASSUNTO Liberado Obra
ASSUNTO VISTAS - APTO "H"	CONTROLE N.º DATA 440 16/12/2025
VERIFICADO POR Mariana	DESENHO Washington
ESCALA INDICADA	FOLHA 79/85
	REVISÃO 01


kaleidoscope
Rua Dr Virgílio de Carvalho
Pinto, 415 - Pinheiros, São Paulo (SP)
Telefone: (11) 3061-0523
http://www.kaleidoscope.net.br
projetos@kaleidoscope.net.br

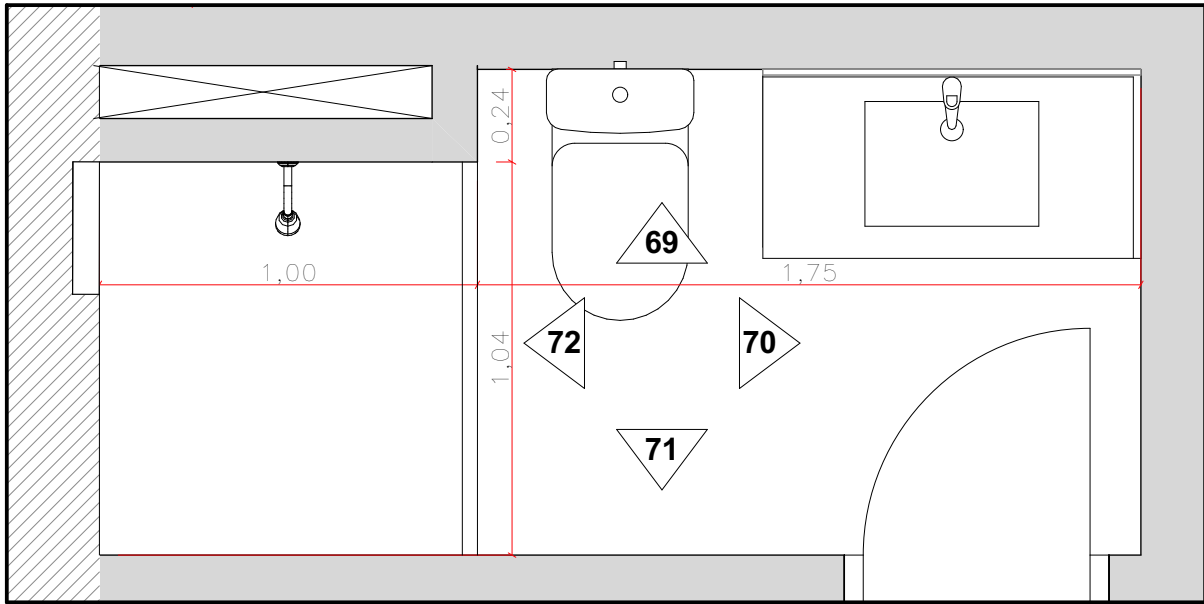


- Bacia para caixa acoplada Level - 64x35x38cm;
- Caixa acoplada com acionamento DuoLevel - 38,5x15,5x36cm.
- Torneira de mesa bica baixa para lavatório Level 16,9x14,6x5,5cm;
- Cuba de embutir deco - branco 48x35cm.

Espelho prata Guardian 1,75x0,90m


Box, porta de correr, vidro temperado incolor liso e acessórios em perfil reto preto 1,04x2,10m(LxA)

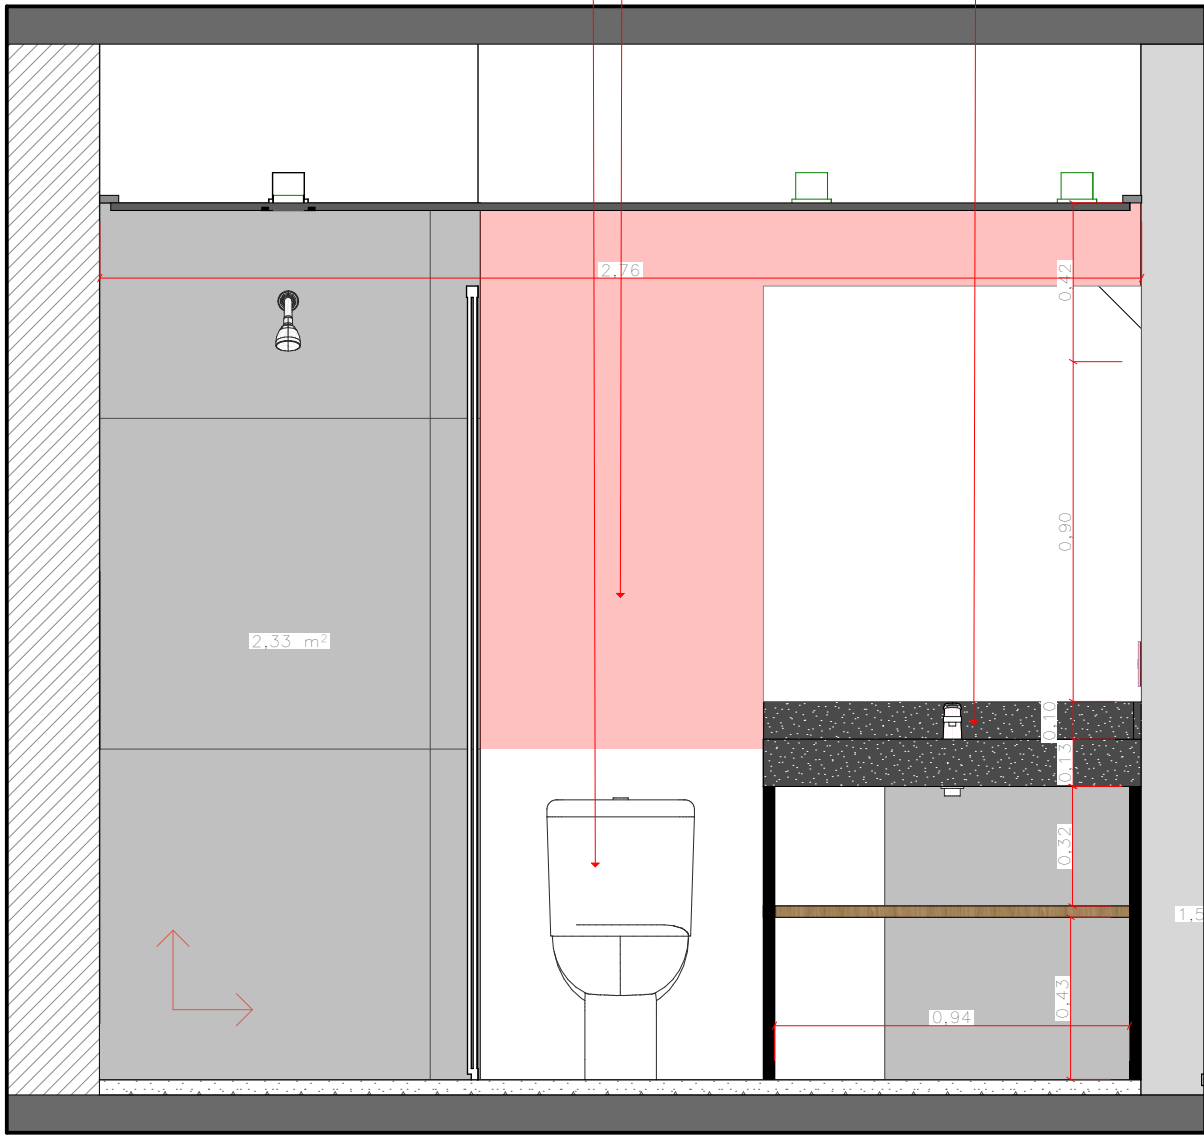


69 VISTA 69 - BANHO "H"
Escala: 1:20

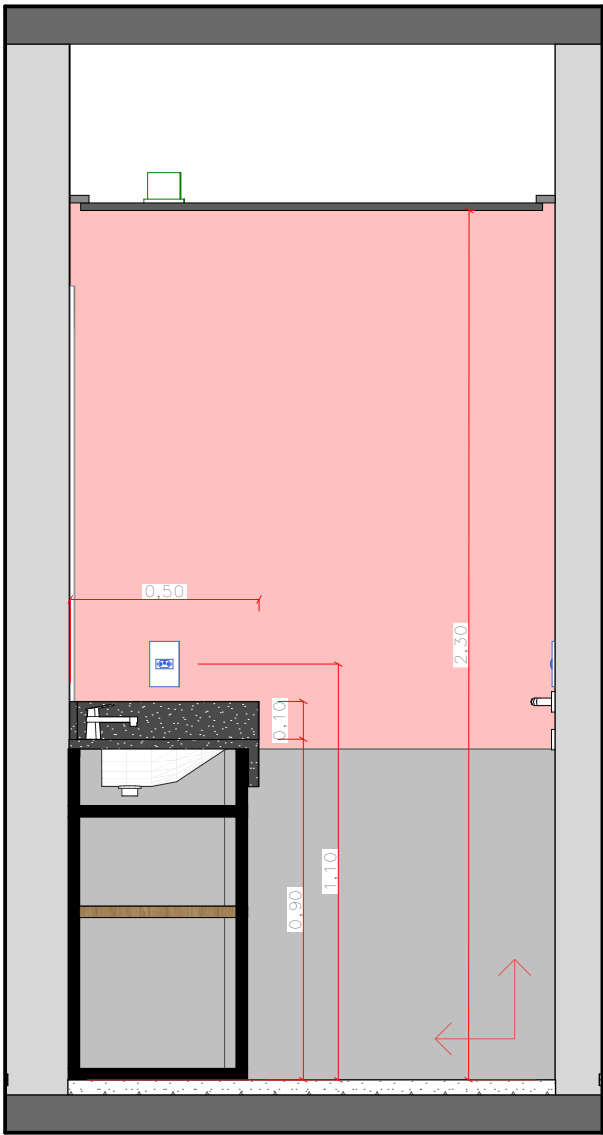

70 VISTA 70 - BANHO "H"
Escala: 1:20

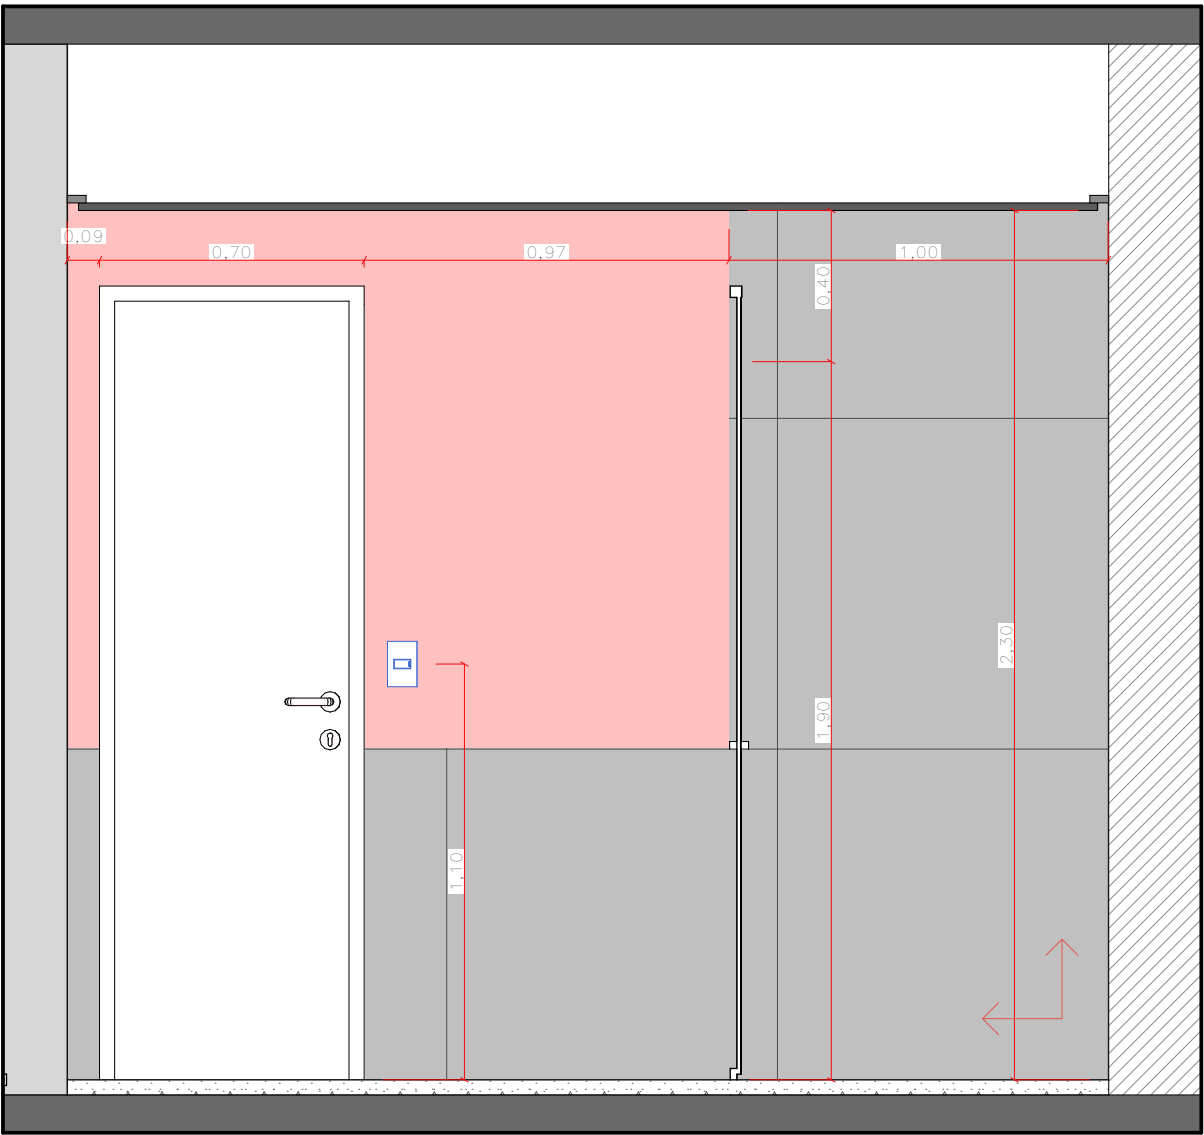

71 VISTA 71 - BANHO "H"
Escala: 1:20

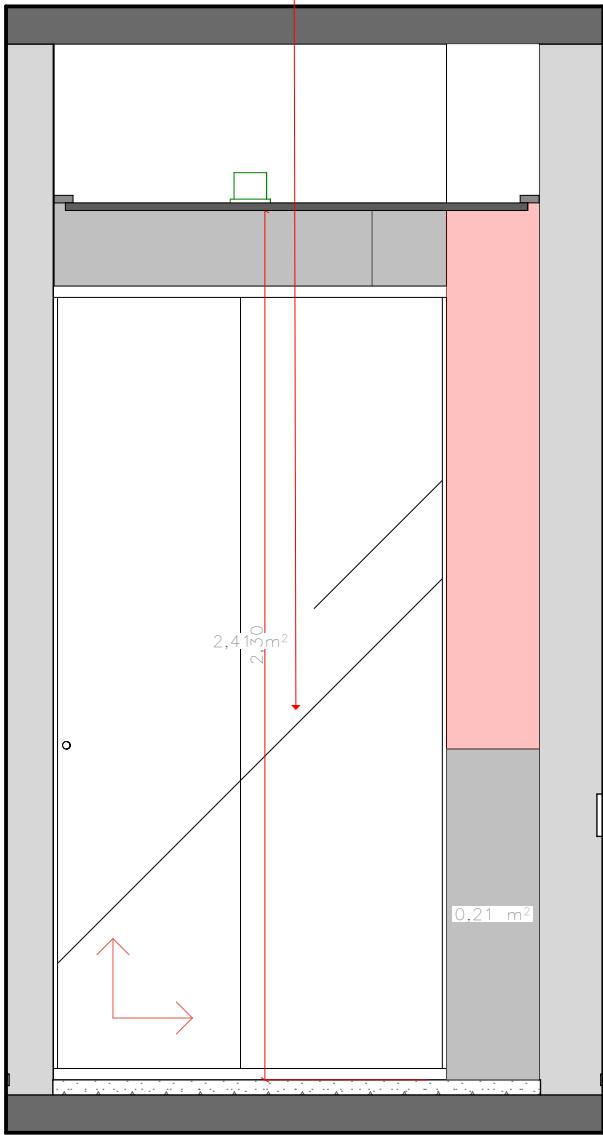

72 VISTA 72 - BANHO "H"
Escala: 1:20

OBS.
conferir medidas no local

REV.	DATA	VISTO	DESCRIÇÃO
00	10/11/2025		Emissão Inicial
01	12/12/2025		Inclusão de Vista Interna nº 10.
02			


CLIENTE
COZZY VERGUEIRO
LOCAL
Rua Vergueiro, 3135.
ASSUNTO
Liberado Obra
CONTELE N.º DATA
440 16/12/2025
VERIFICADO POR
Mariana

DESENHO
Washington

OBRA
CORPORATIVO
ASSUNTO
Liberado Obra
CONTELE N.º DATA
440 16/12/2025
ESCALA
INDICADA
80/85
FOLHA
80/85
REVISÃO
01

kaleidoscope

Rua Dr Virgilio de Carvalho
Pinto, 415 - Pinheiros, São Paulo (SP)
Telefone: (11) 3061-0523
http://www.kaleidoscope.net.br
projetos@kaleidoscope.net.br

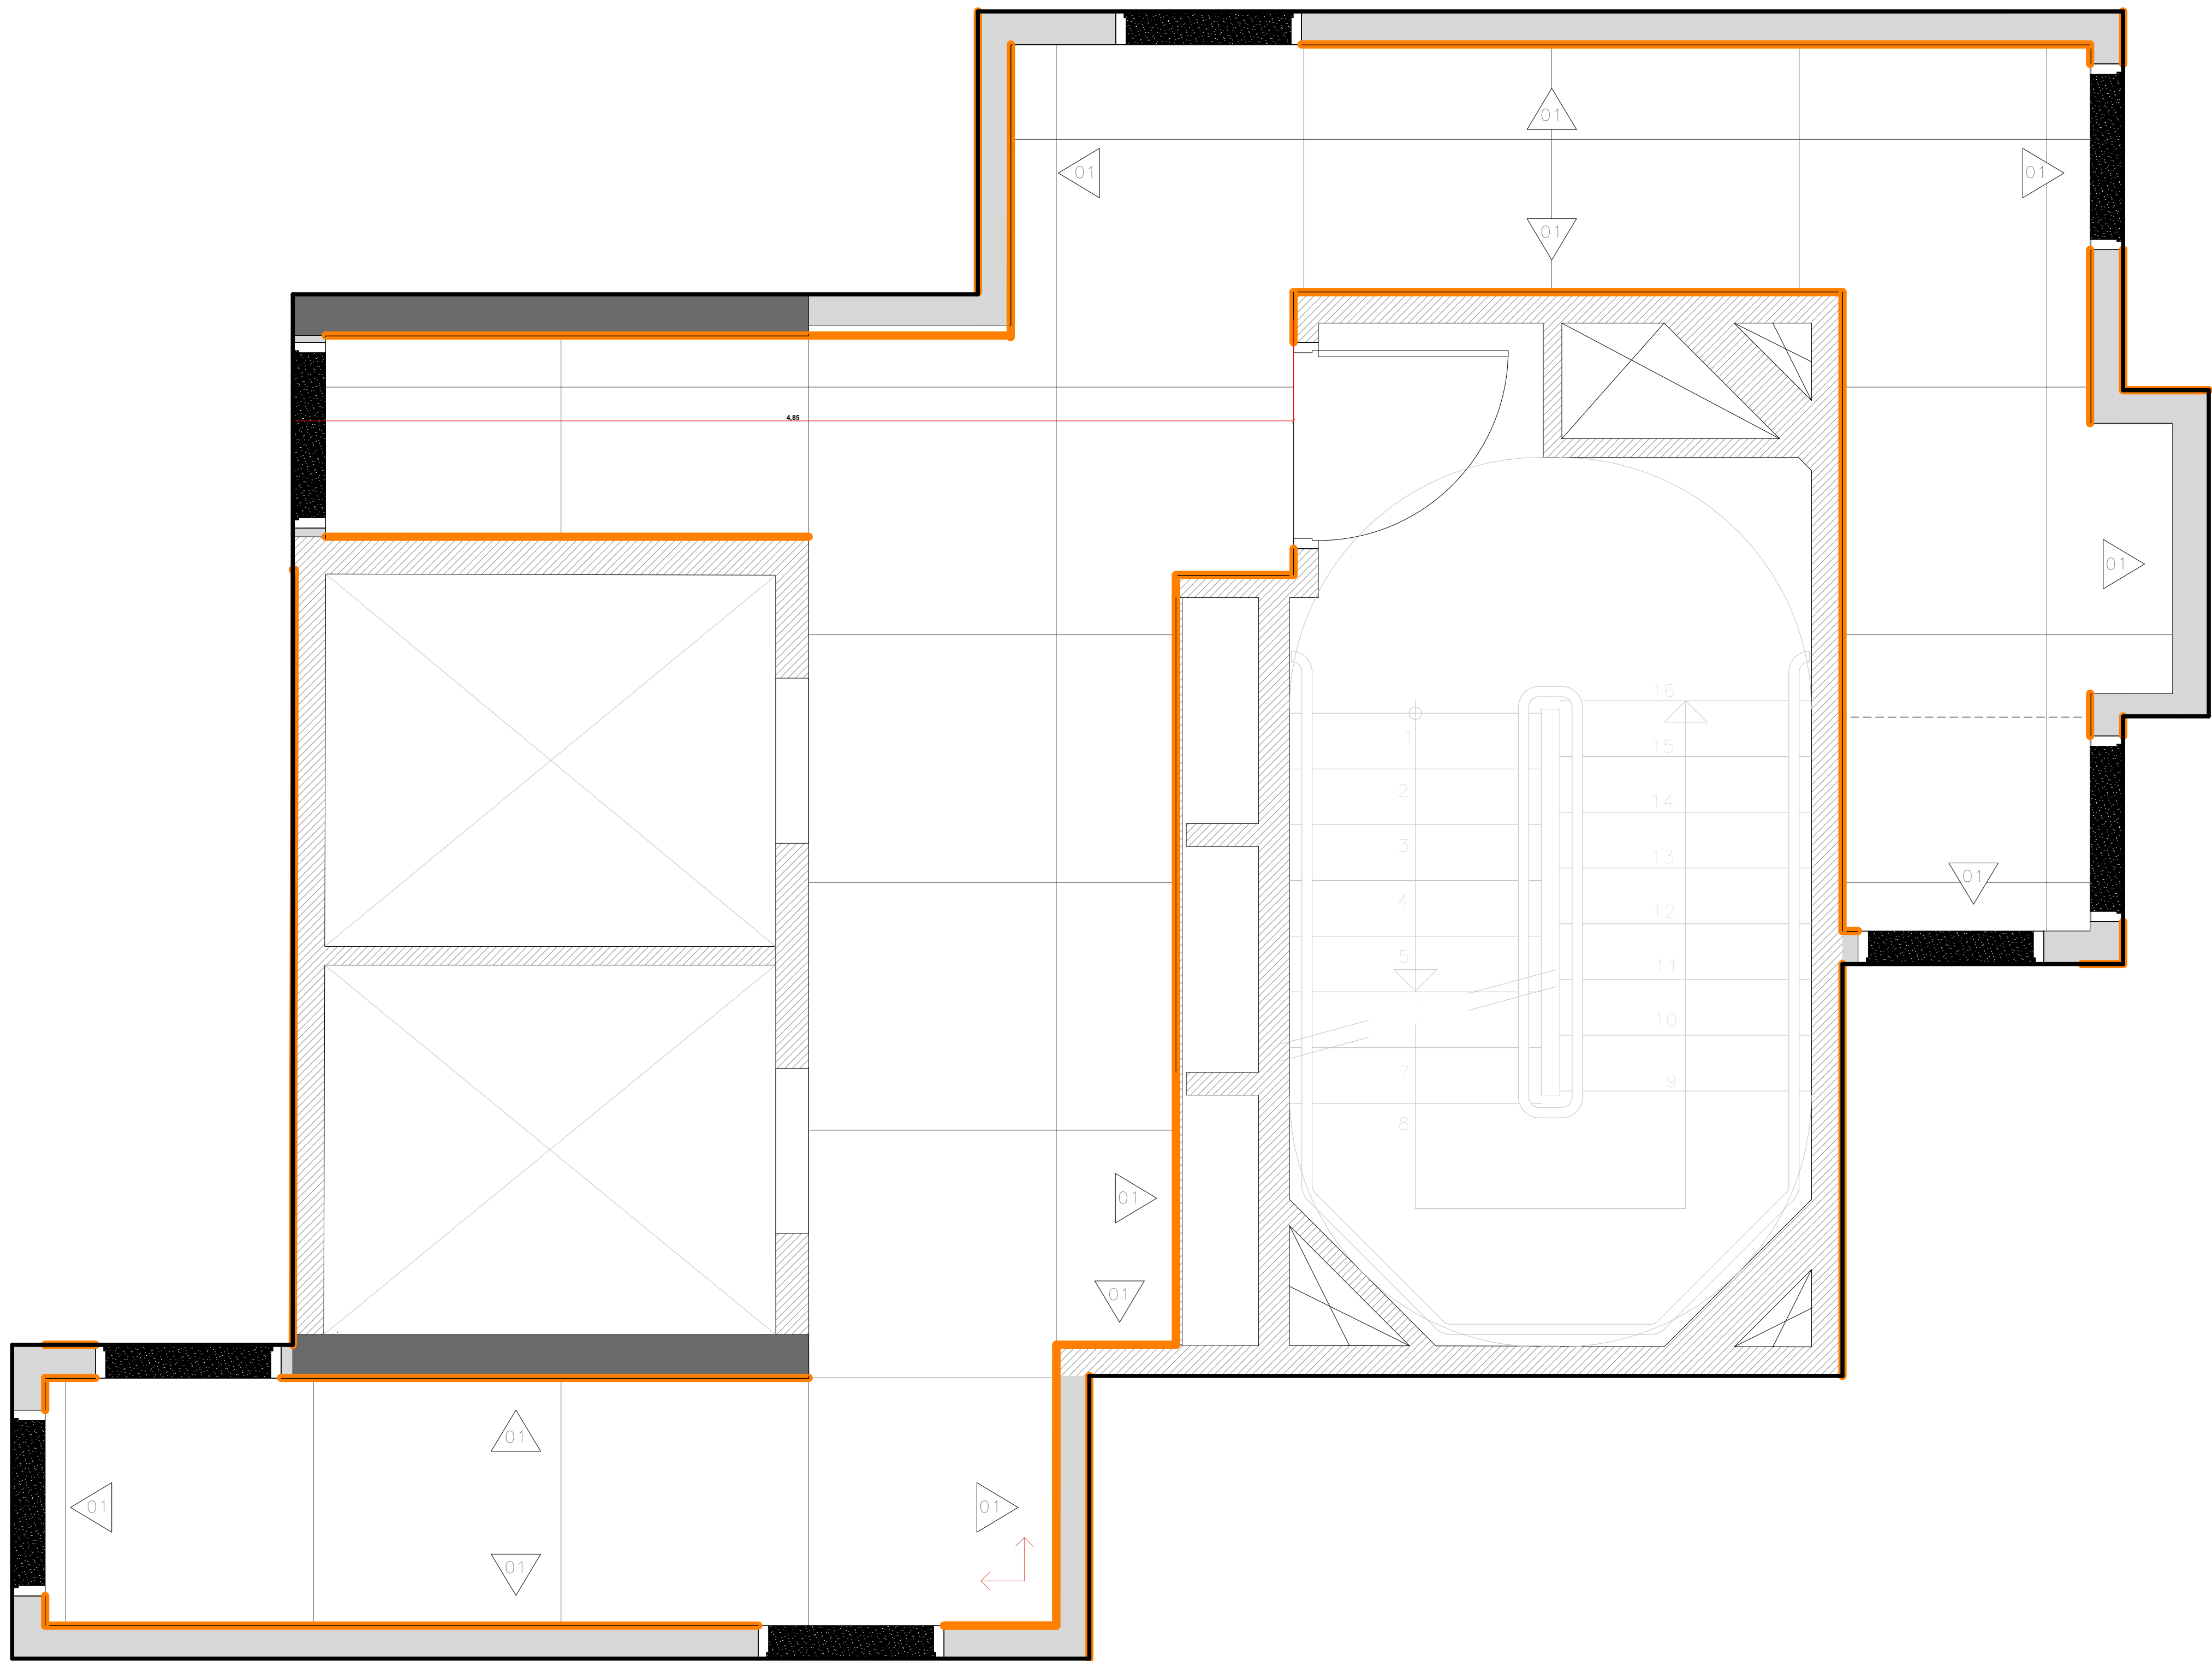

PISO E ACABAMENTOS - CIRCULAÇÃO
Escala: 1:20

LEGENDA		
SÍMBOLO	DESCRIÇÃO	QUANTIDADE

	Início de paginação
--	---------------------

PISO		
01	Porcelanato 87,7x87,7cm ref.: Downtown SGR NAT - Portinari	- m²
02	Porcelanato 120x120cm ref.: Downtown SGR NAT - Portinari	- m²
03	Piso existente	- m²

PAREDE		
01	Pintura - Cor Branco Puro - Suvinil	-
02	Pintura - Cor Veludo Azul - Suvinil (APTO A - APTO FINAL 01/APTO G - APTO FINAL 07)	-
03	Pintura - Cor Bolsa de Veludo - Suvinil (APTO E - APTO FINAL 03/APTO F - APTO FINAL 08)	-
04	Pintura - Cor Espinafre - Suvinil (APTO B - APTO FINAL 02/APTO D - APTO FINAL 04)	-
05	Pintura - Cor Selva de Curry - Suvinil (APTO C - APTO FINAL 03/APTO F - APTO FINAL 08)	-
06	Porcelanato 87,5x87,5cm - h=87,5cm	-
07	Porcelanato Natural Make Sgr Bold 4,42x40 Portinari	-
- - -	Porcelanato 87,5x87,5cm - h=87,5cm	-


TETO		
01	Forro de gesso com pintura Cor Branco Puro - Suvinil	-
02	Forro de gesso com pintura Cor Veludo Azul - Suvinil (APTO A - APTO FINAL 01/APTO G - APTO FINAL 07)	-
03	Forro de gesso com pintura Cor Veludo Azul - Suvinil (APTO E - APTO FINAL 03/APTO F - APTO FINAL 08)	-
04	Forro de gesso com pintura Cor Espinafre - Suvinil (APTO B - APTO FINAL 02/APTO D - APTO FINAL 04)	-
05	Forro de gesso com pintura Cor Curry - Suvinil	-

RODAPÊ		
01	Rodapé em poliestireno liso preto - Santa Luzia ou similar - H=3cm	- ML

SOLEIRA E BAGUETE		
	Baguete e Soleira em granito	-

	Ralo oculto	-
--	-------------	---

- TODOS OS QUANTITATIVOS ESTÃO SEM % DE PERDA. INCLUIR A % DE ACORDO COM O INDICADO PARA CADA PRODUTO
- CONFERIR PE DIREITO NO LOCAL PARA CÁLCULO DOS REVESTIMENTOS DE PAREDE.

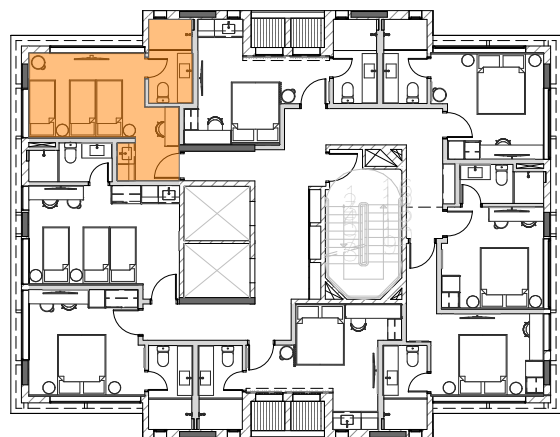

OBS.
conferir medidas no local

REV	DATA	VISTO	DESCRIÇÃO
00	10/11/2025		Emissão Inicial
01	12/12/2025		Inclusão de Vista Interna nº 10.
02			

CLIENTE
COZZY VERGUEIRO
LOCAL
Rua Vergueiro, 3135.
ASSUNTO
PLANTA DE PISO E
REVESTIMENTOS
Mariana

OBRA
Corporativo
ASSUNTO
Liberado Obra
CONTROLE N.º
440
DATA
16/12/2025
ESCALA
INDICADA
FOLHA
81/85
REVISÃO
00

kaleidoscope
Rua Dr. Virgílio de Carvalho
Pavão, 415 - Pinheiros, São Paulo (SP)
Telefone: (11) 3061-0522
http://www.kaleidoscope.net.br
proj@kaleidoscope.net.br



LEGENDA	
SÍMBOLO	DESCRIÇÃO

⌚	Interruptor simples
⌚	Interruptor paralelo
▽	Tomada 110V em caixa 4"x2" baixa h=30cm
▽	Tomada 110V em caixa 4"x2" média h=110cm
▼	Tomada 110V em caixa 4"x2" alta h=210cm
⚡	Tomada 220V em caixa 4"x2" baixa h=30cm
⚡	Tomada 220V em caixa 4"x2" média h=110cm
▼	Tomada 220V em caixa 4"x2" alta h=210cm
⬇	Tomada 110V em caixa 4"x2" no teto
⬇	Tomada 220V em caixa 4"x2" no piso
⬇	Tomada 110V em caixa 4"x2" no piso
⬆	Ponto de antena para TV
⬆	Ponto para sirene campainha h=210cm
⬆	Ponto para pulsador campainha h=110cm
▬	Quadro de luz/Quadro de dados
⚡	Tomada USB
⚡	Rabicho para fita de led


***Medidas das tomadas no eixo

***As alturas dos pontos de elétrica previstos em marcenaria devem ser conferidas conforme indicado nas vistas.

■	Ponto existente: manter
■	Ponto existente: eliminar ou remanejar
■	Ponto novo
■	Ponto ligado no gerador

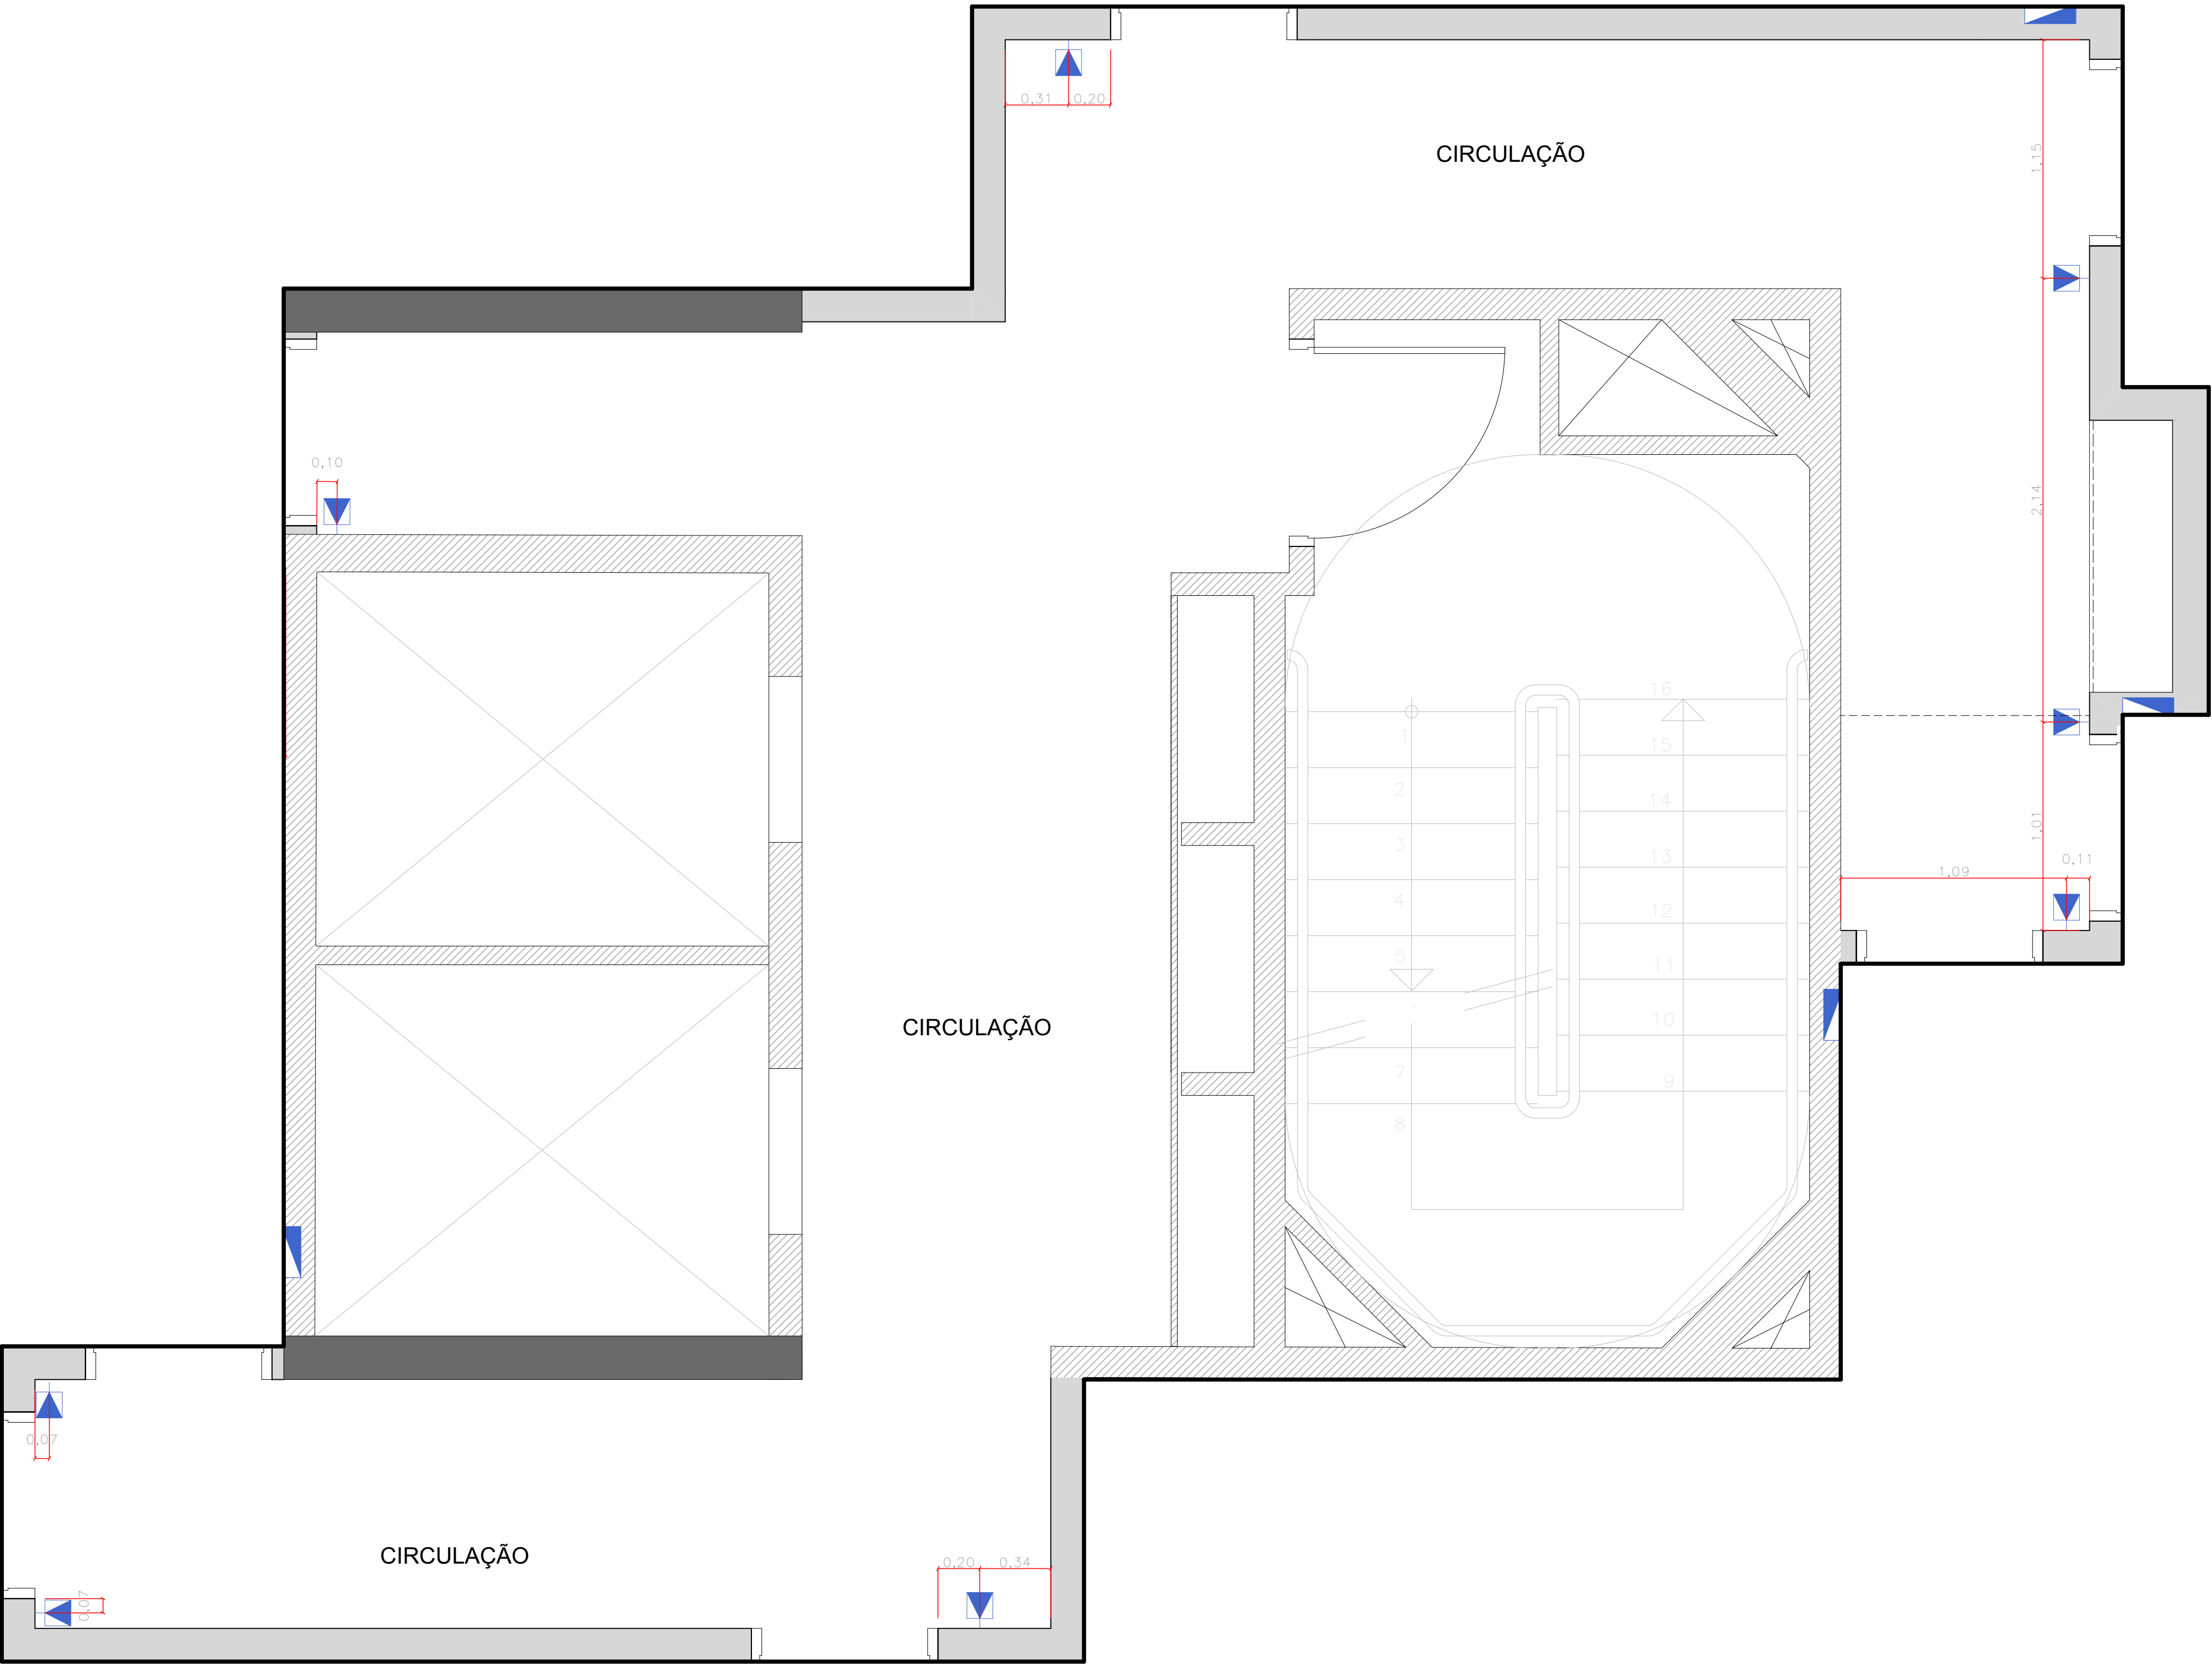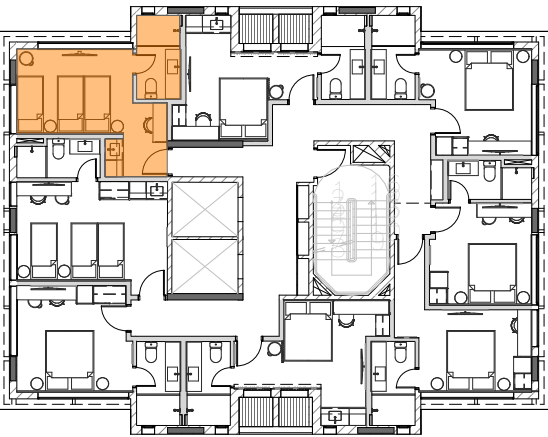


ELÉTRICA TIPO A - APTO FINAL 01
Escala: 1:20

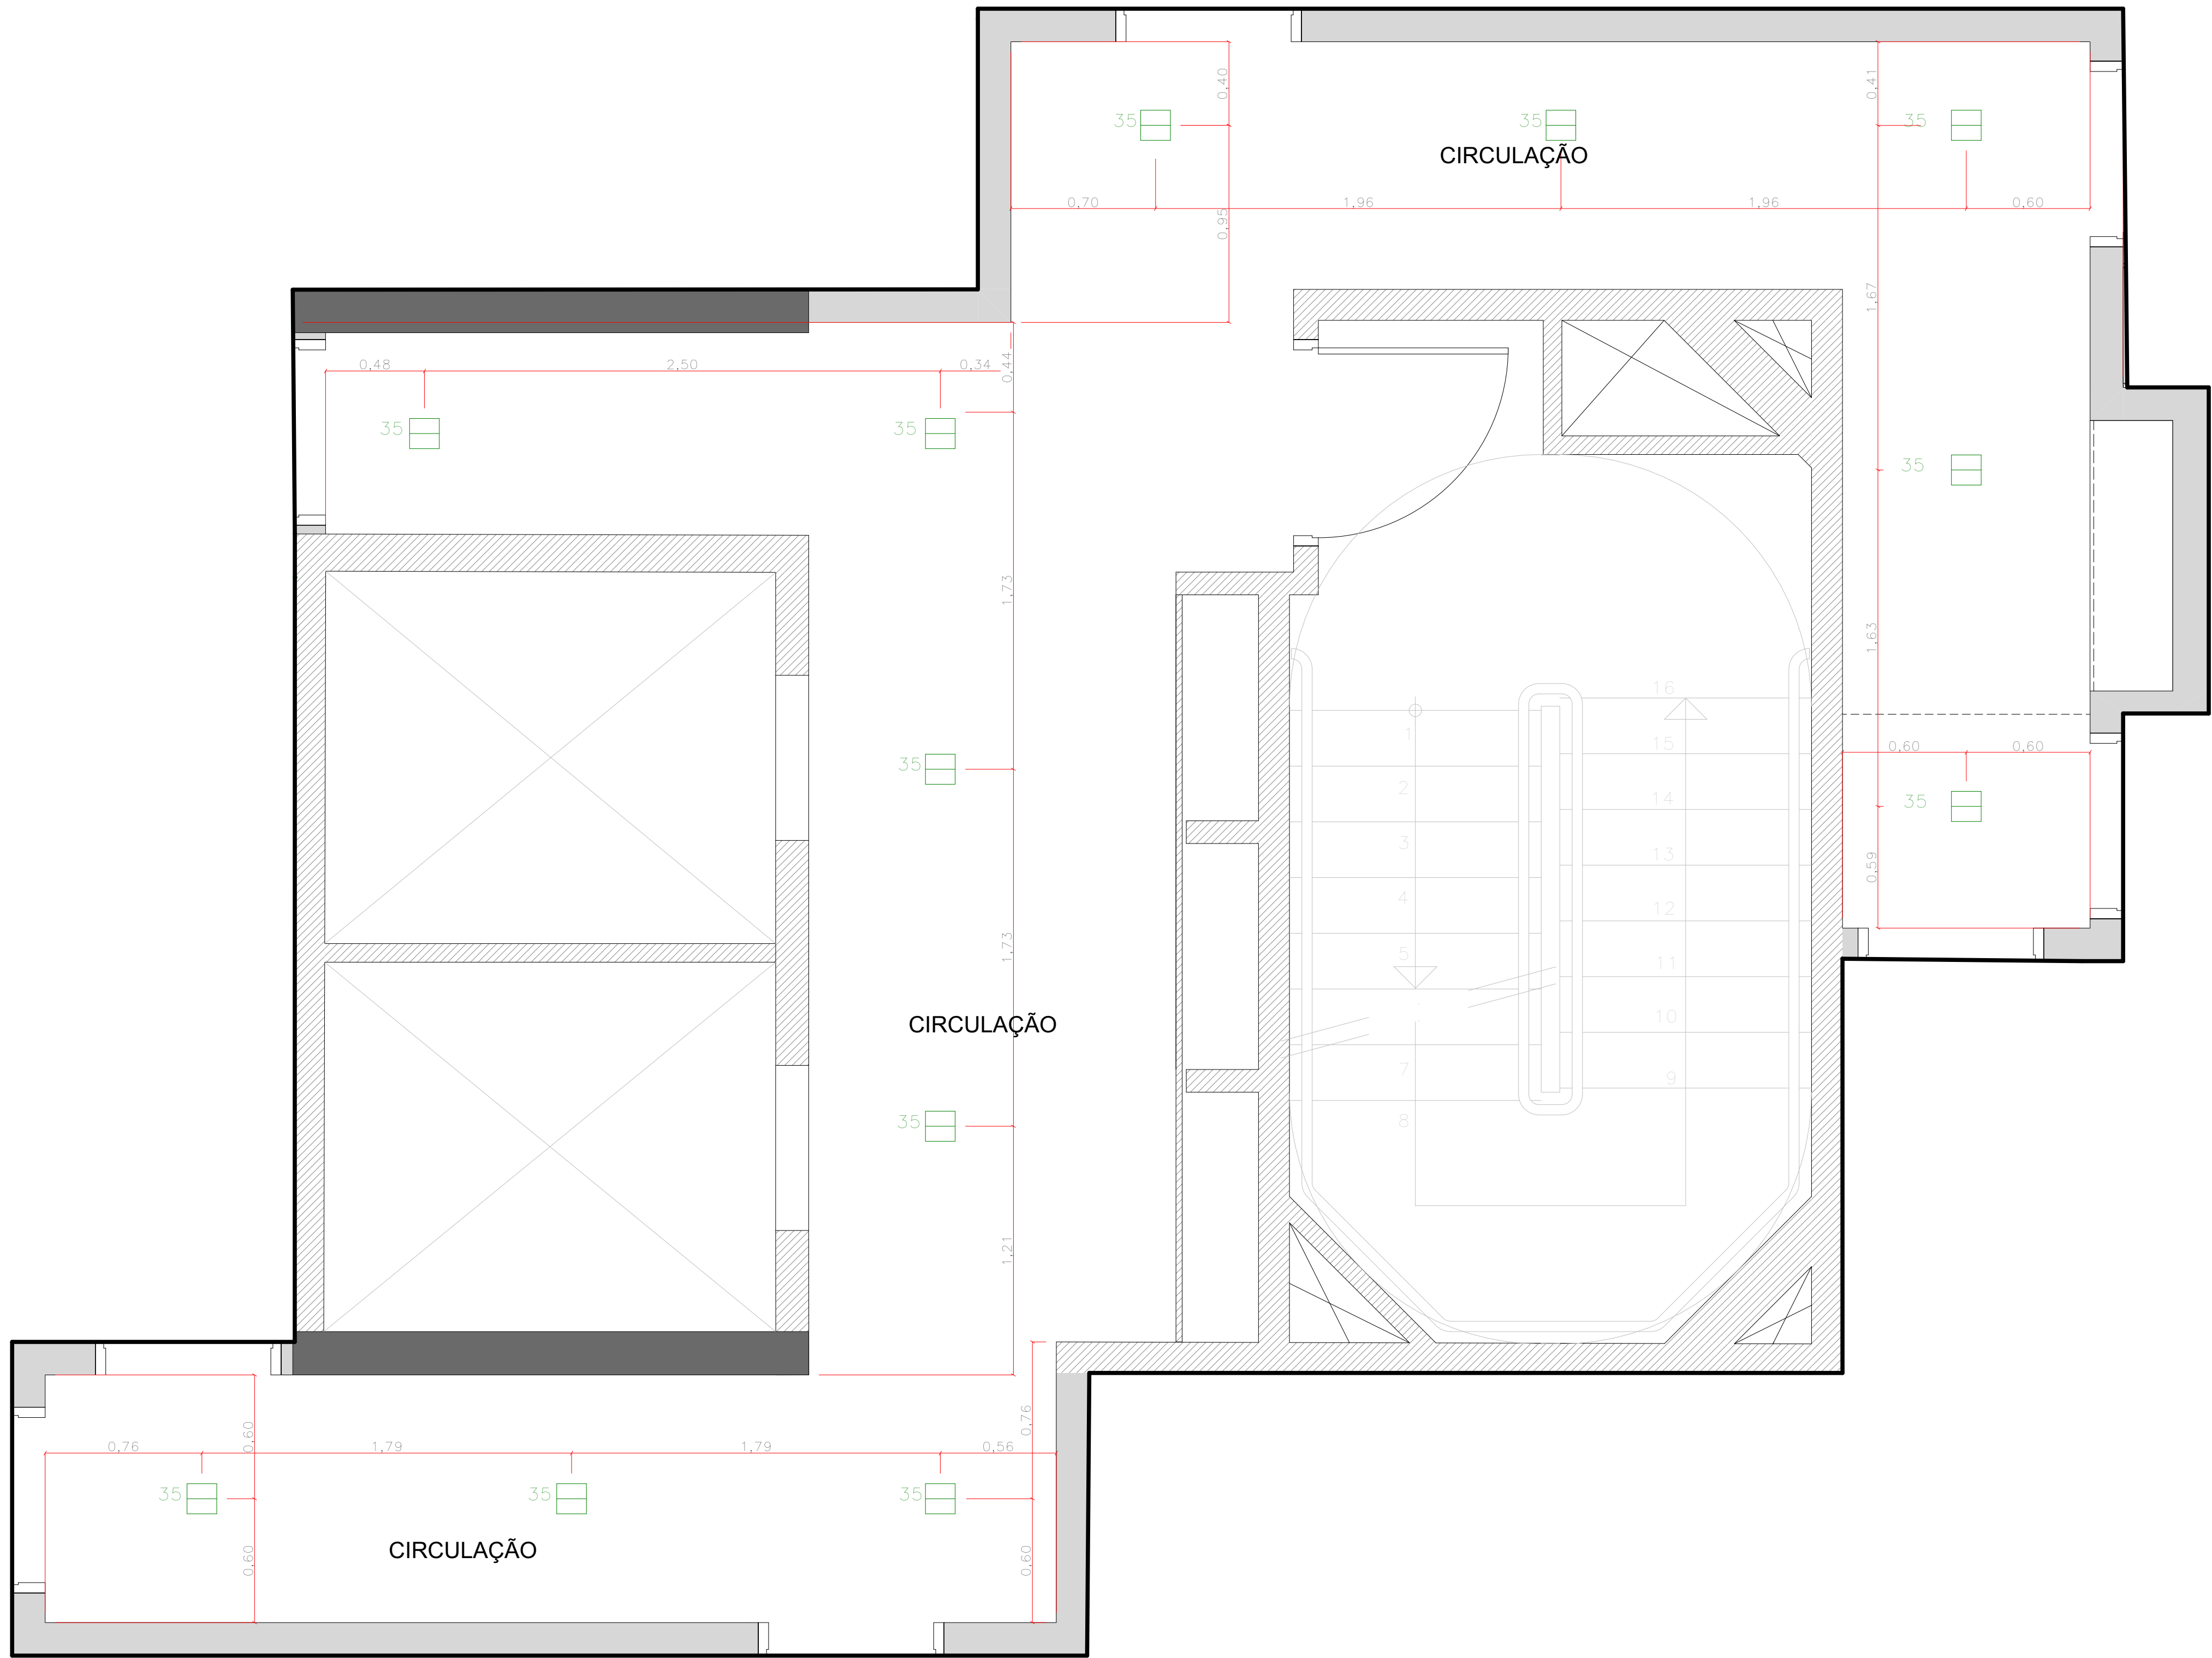

ILUMINAÇÃO - CIRCULAÇÃO
Escala: 1:20

LEGENDA			
SÍMBOLO	IMAGEM	DESCRIÇÃO	QUANTIDADE
§		Interruptor simples	
¶		Interruptor paralelo	
□		Spot quadrado de embutir branco com lâmpada PAR20 led 3000k	
---		Perfil de embutir com fita de led 10w 3000k - no móvel	
◐		Luminária arandela para cabeceira de cama DS8188 ST1552 10w led 3000k Starlumen ou similar	

****Circuito 35- SP (SENSOR DE PRESEÇA)

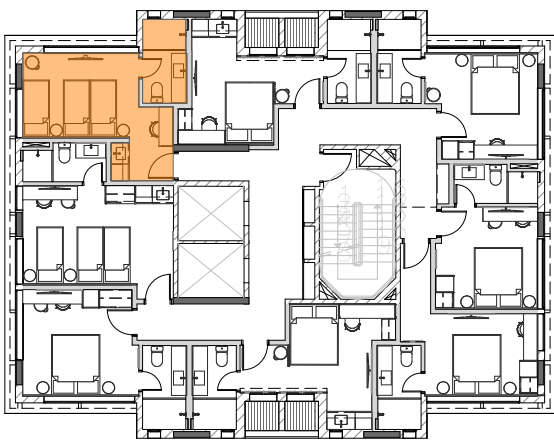

OBS.
conferir medidas no local

REV	DATA	VISTO	DESCRIÇÃO
00	10/11/2025		Emissão Inicial
01	12/12/2025		Inclusão de Vista Interna nº 10.
02			

CLIENTE
COZZY VERGUEIRO
LOCAL
Rua Vergueiro, 3135.

ASSUNTO
PLANTA DE ILUMINAÇÃO -
VERIFICADA POR
Mariana

OBRA
Corporativo
ASSUNTO
Liberado Obra



CONTROLE N.º DATA
440 16/12/2025
ESCALA FOLHA
INDICADA 83/85 REVISÃO
00

kaleidoscope



Rua Dr. Virgílio de Carvalho
Pinhe, 415 - Pinheirópolis, São Paulo (SP)
Telefone: (11) 3061-0522
http://www.kaleidoscope.net.br
proj@kaleidoscope.net.br

LEGENDA		
SÍMBOLO	DESCRIÇÃO	QTDE.
	Forro de gesso com pintura Cor Branco Puro - Suvinil	
	Pintura - Cor Veludo Azul - Suvinil (APTO A - APTO FINAL 01/APTO G - APTO FINAL 07)	
	Pintura - Cor Bolsa de Veludo - Suvinil (APTO E - APTO FINAL 03/APTO H - APTO FINAL 05)	
	Pintura - Cor Espinafre - Suvinil (APTO B - APTO FINAL 02/APTO D - APTO FINAL 04)	
	Pintura - Cor Curry - Suvinil (APTO C - APTO FINAL 03/APTO F - APTO FINAL 06)	

***TODOS AC - 9000 BTUs

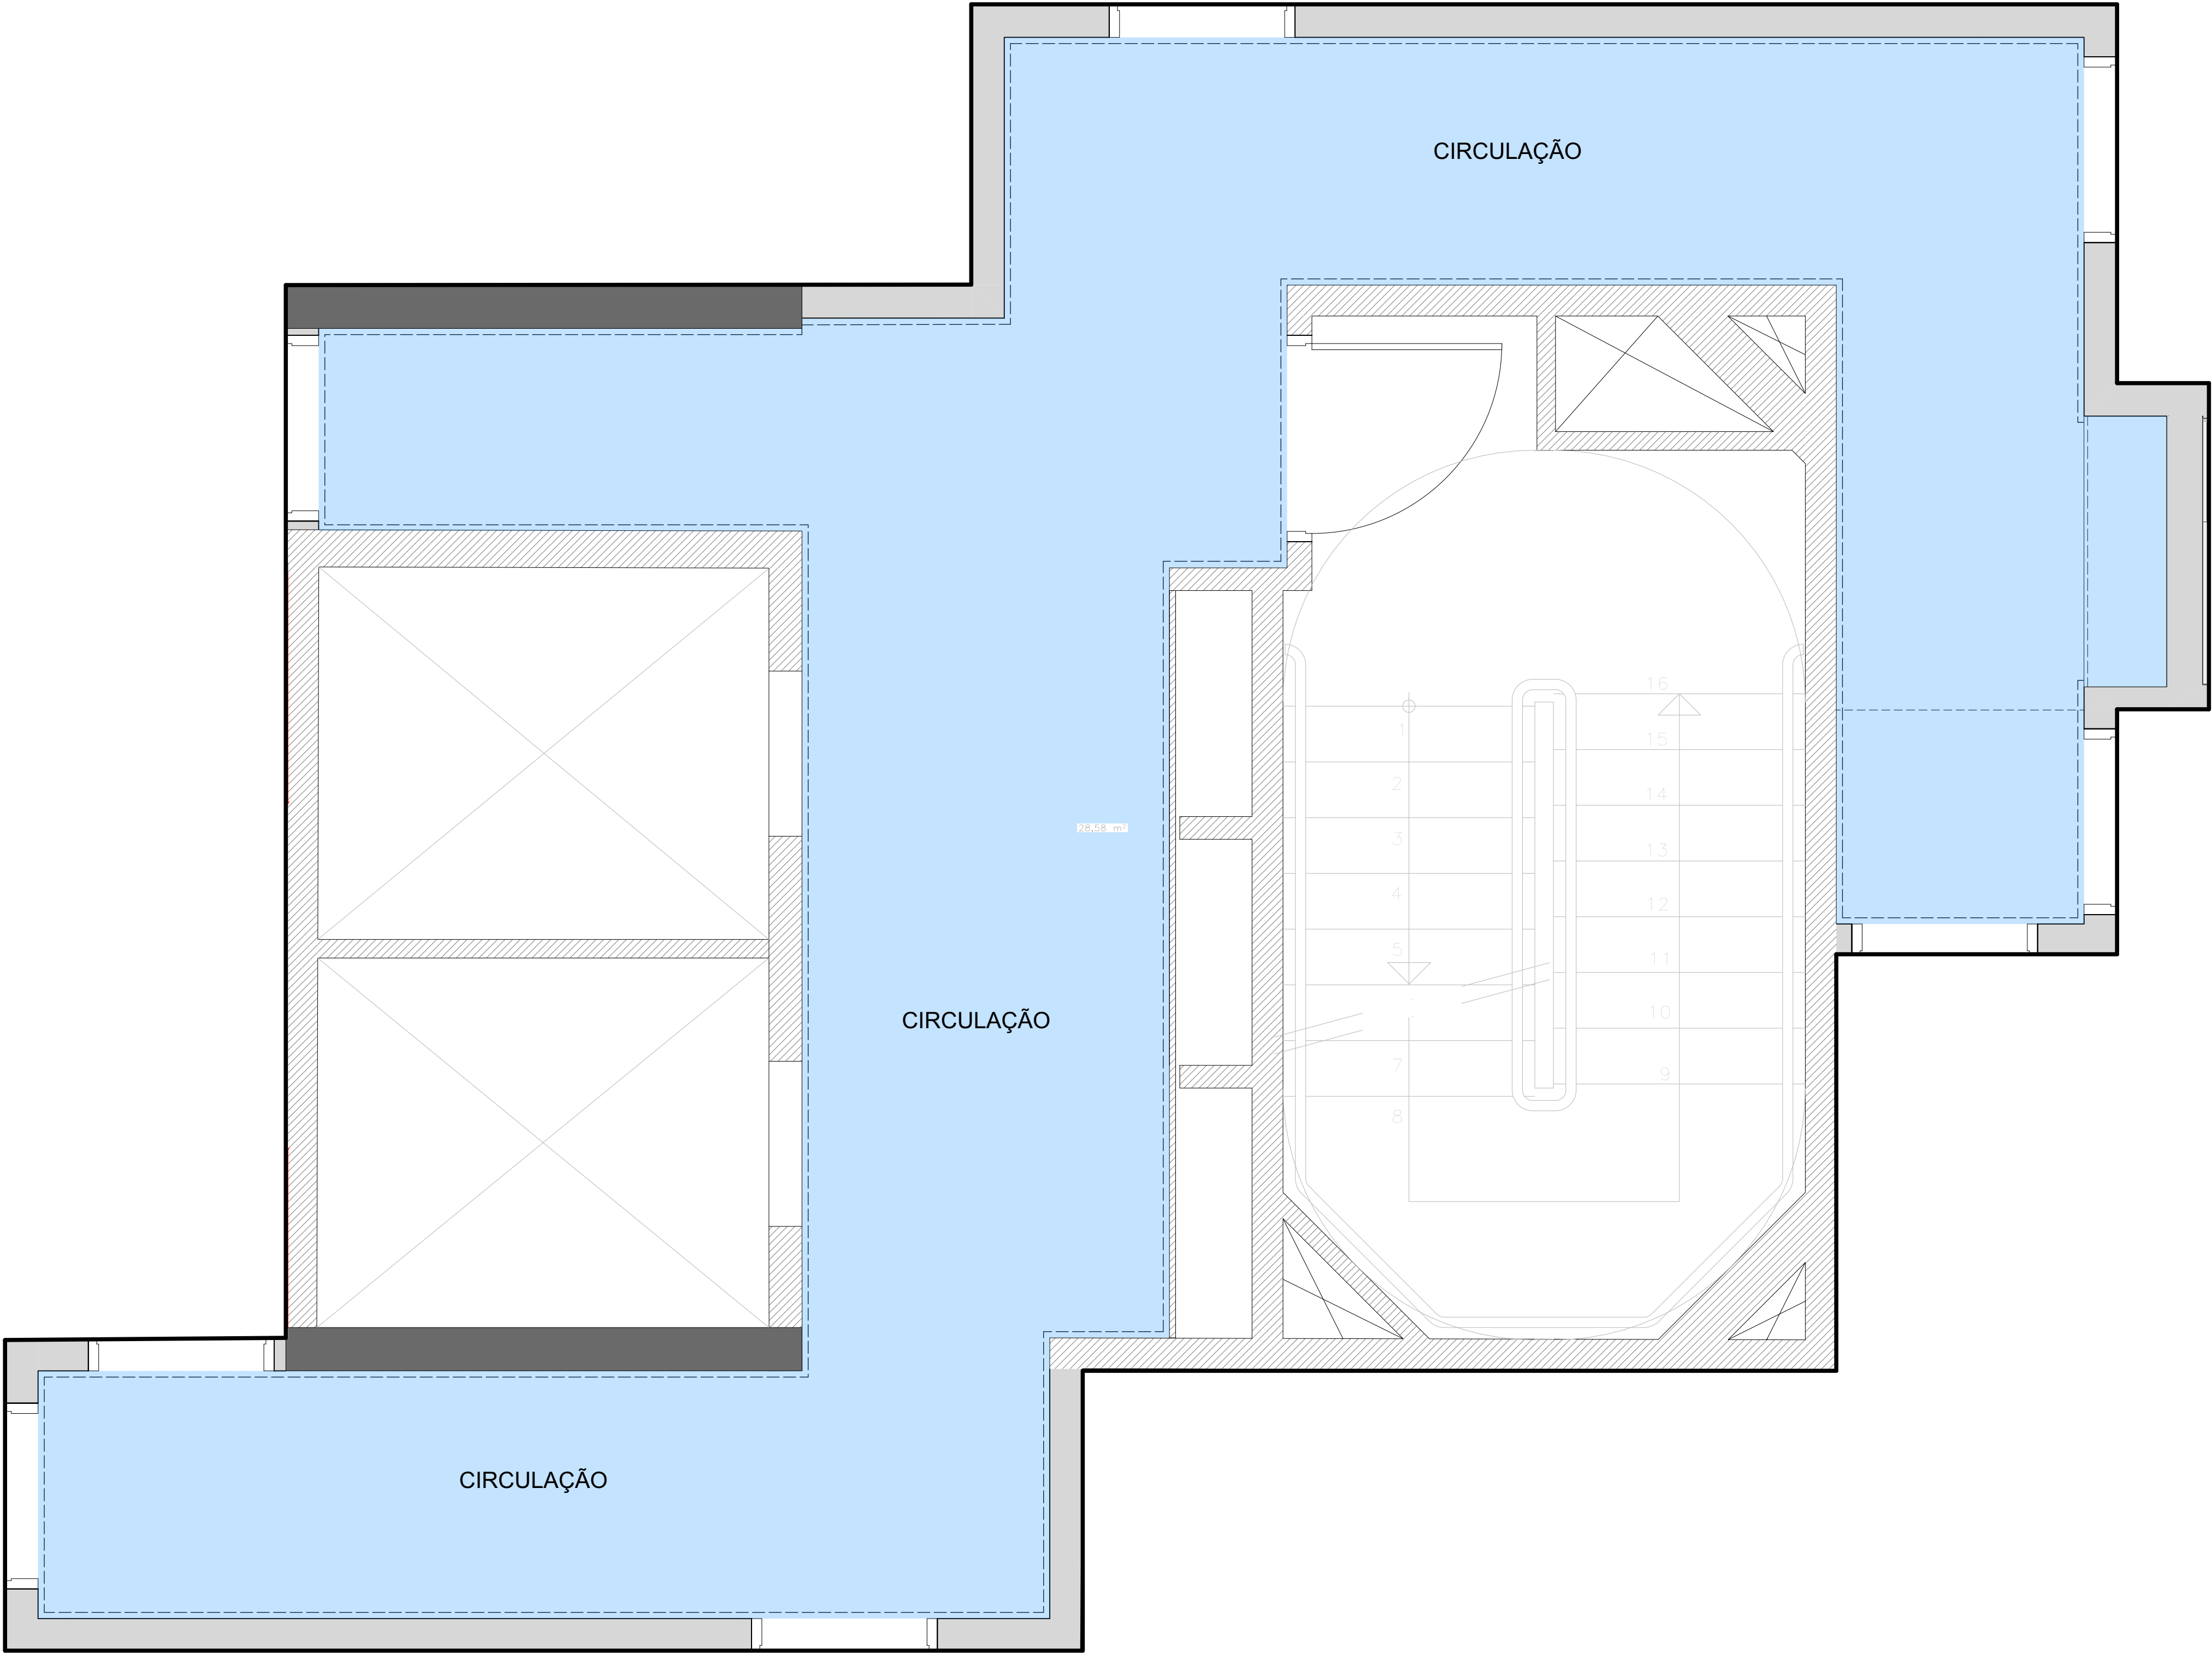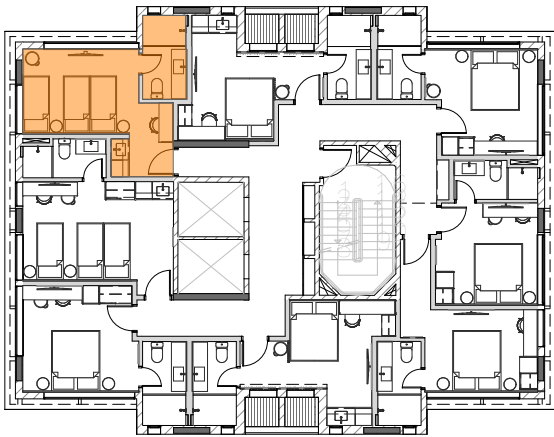

PLANTA DE FORRO - CIRCULAÇÃO
Escala: 1:20

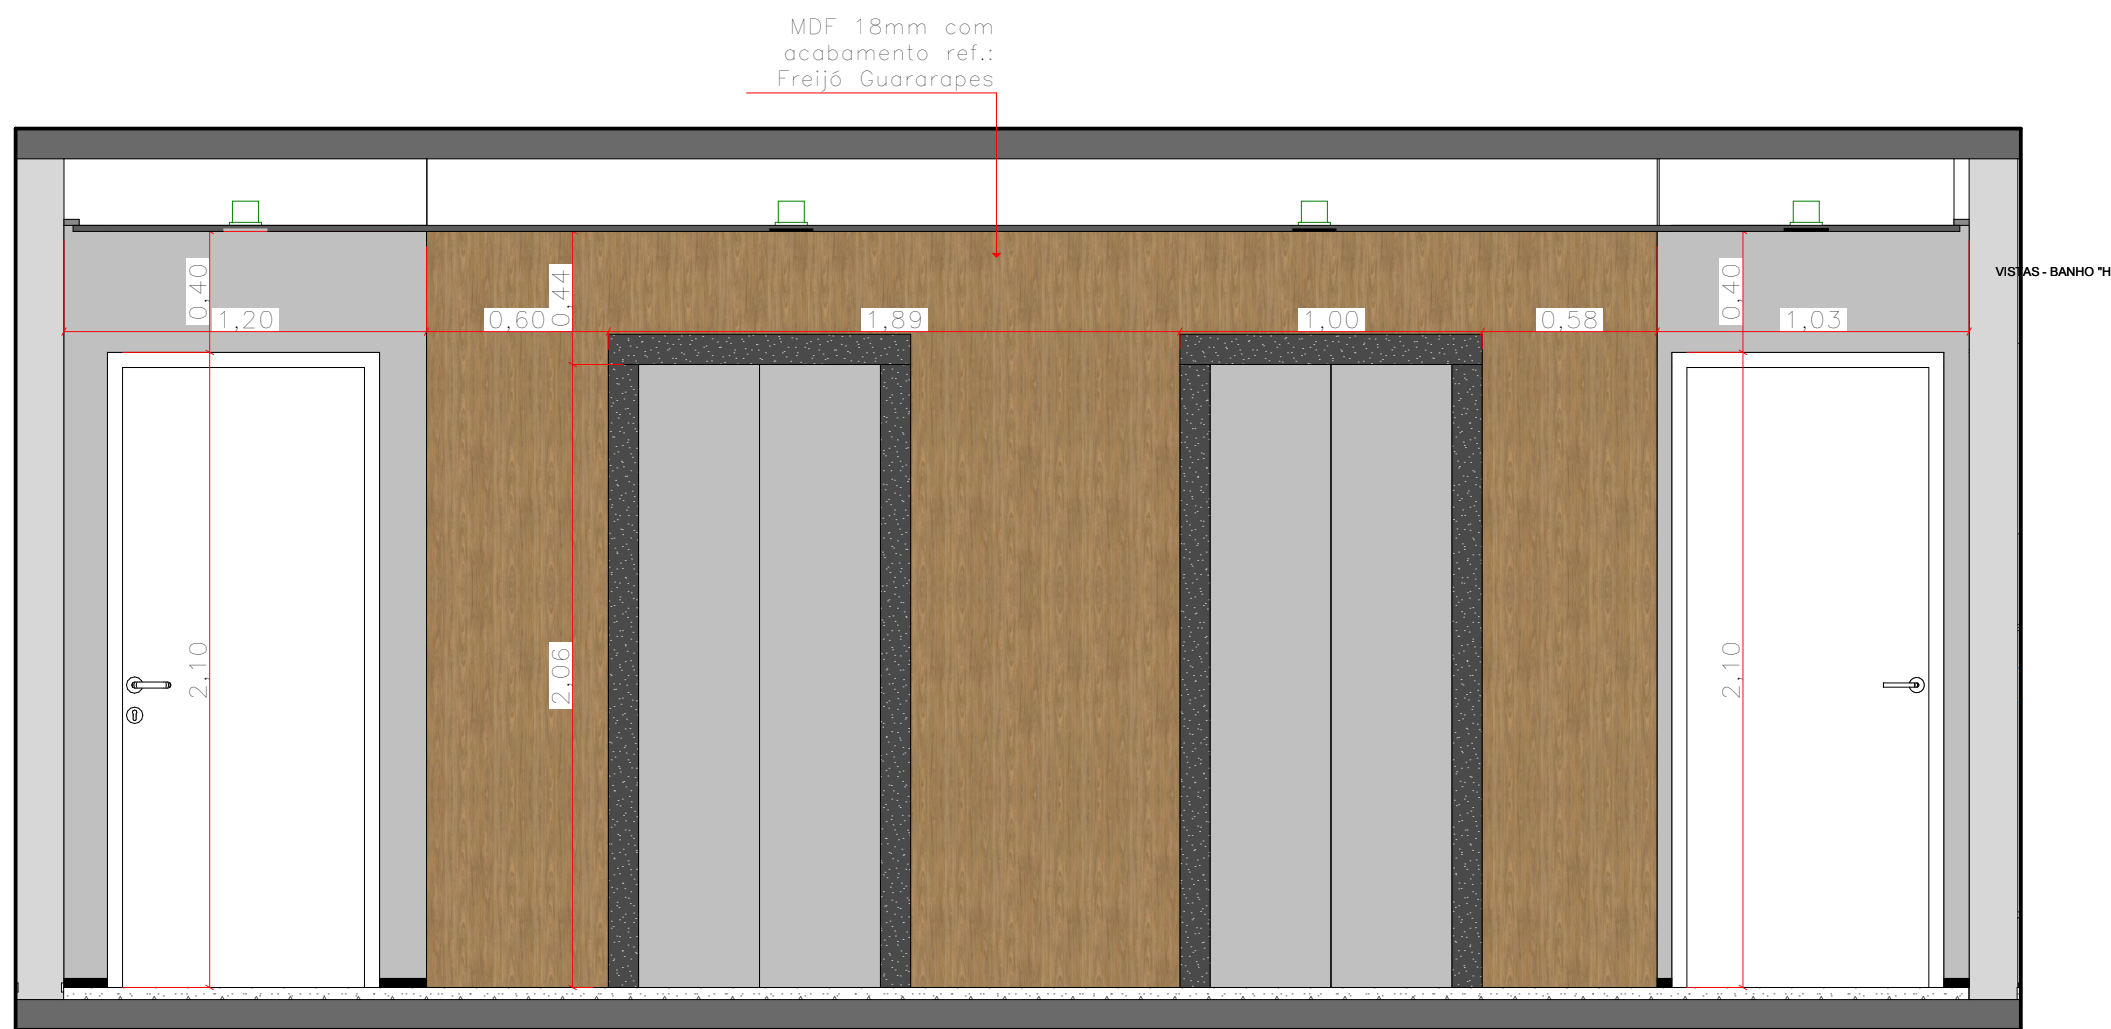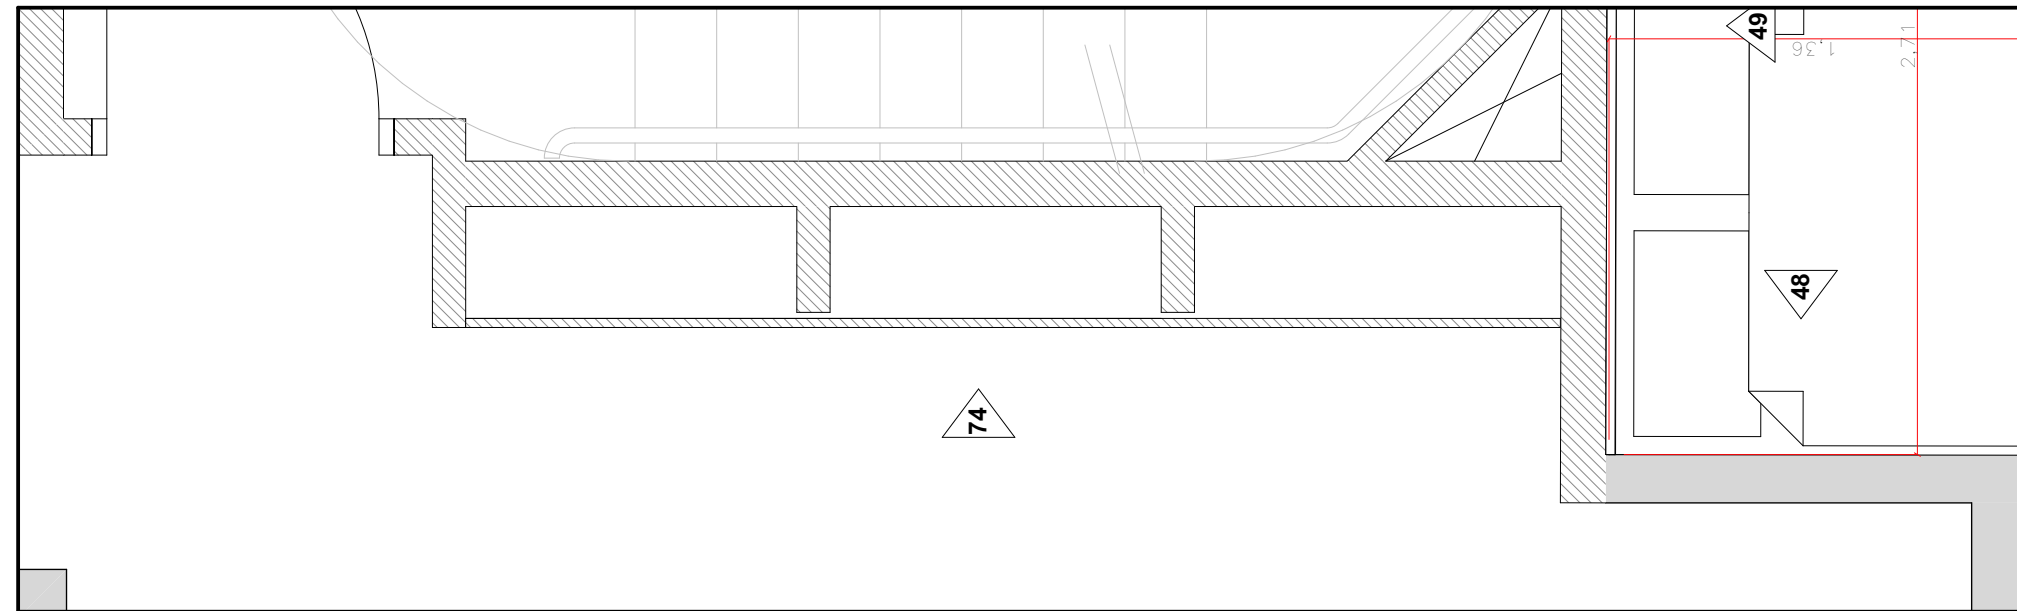

2º

SHAFT PROJEÇÃO

SHAFT PROJEÇÃO

SHAFT PROJEÇÃO

1,721

8,24

5,73

1,356

2,06

2,50

Technical drawing of a three-door cabinet. The drawing shows a side view with dimensions in centimeters. The total width is 2110 mm. The left door is 1110 mm wide and 2110 mm high. The middle door is 1110 mm wide and 2110 mm high. The right door is 1110 mm wide and 2110 mm high. The cabinet has a total height of 2110 mm. The top panel is 1110 mm wide and 1110 mm high. The bottom panel is 1110 mm wide and 1110 mm high. The middle door has a diagonal line indicating a hinge or a fold. The drawing includes a scale bar at the bottom right.

OBS.
conferir medidas no local

REV.	DATA	VISTO	DESCRIÇÃO
00	10/11/2025		Emissão Inicial
01	12/12/2025		Inclusão de Vista Interna nº 10.
02			

CLIENTE	COZZY VERGUEIRO		
LOCAL	Rua Vergueiro, 3135.		
ASSUNTO	VISTAS - CIRCULAÇÃO		
VERIFICADO POR	Mariana	DES	Was

OBRA Corporativo		
ASSUNTO Liberado Obra		
CONTROLE N.º 440		DATA 16/12/2025
ESCALA INDICADA	FOLHA 85/85	REVISÃO 00

kaleidoscope |

Rua Dr Virgílio de Carvalho
Pinto, 415 - Pinheiros, São Paulo (SP)
Telefone: (11) 3061-0523
<http://www.kaleidoscope.net.br>
projetos@kaleidoscope.net.br