


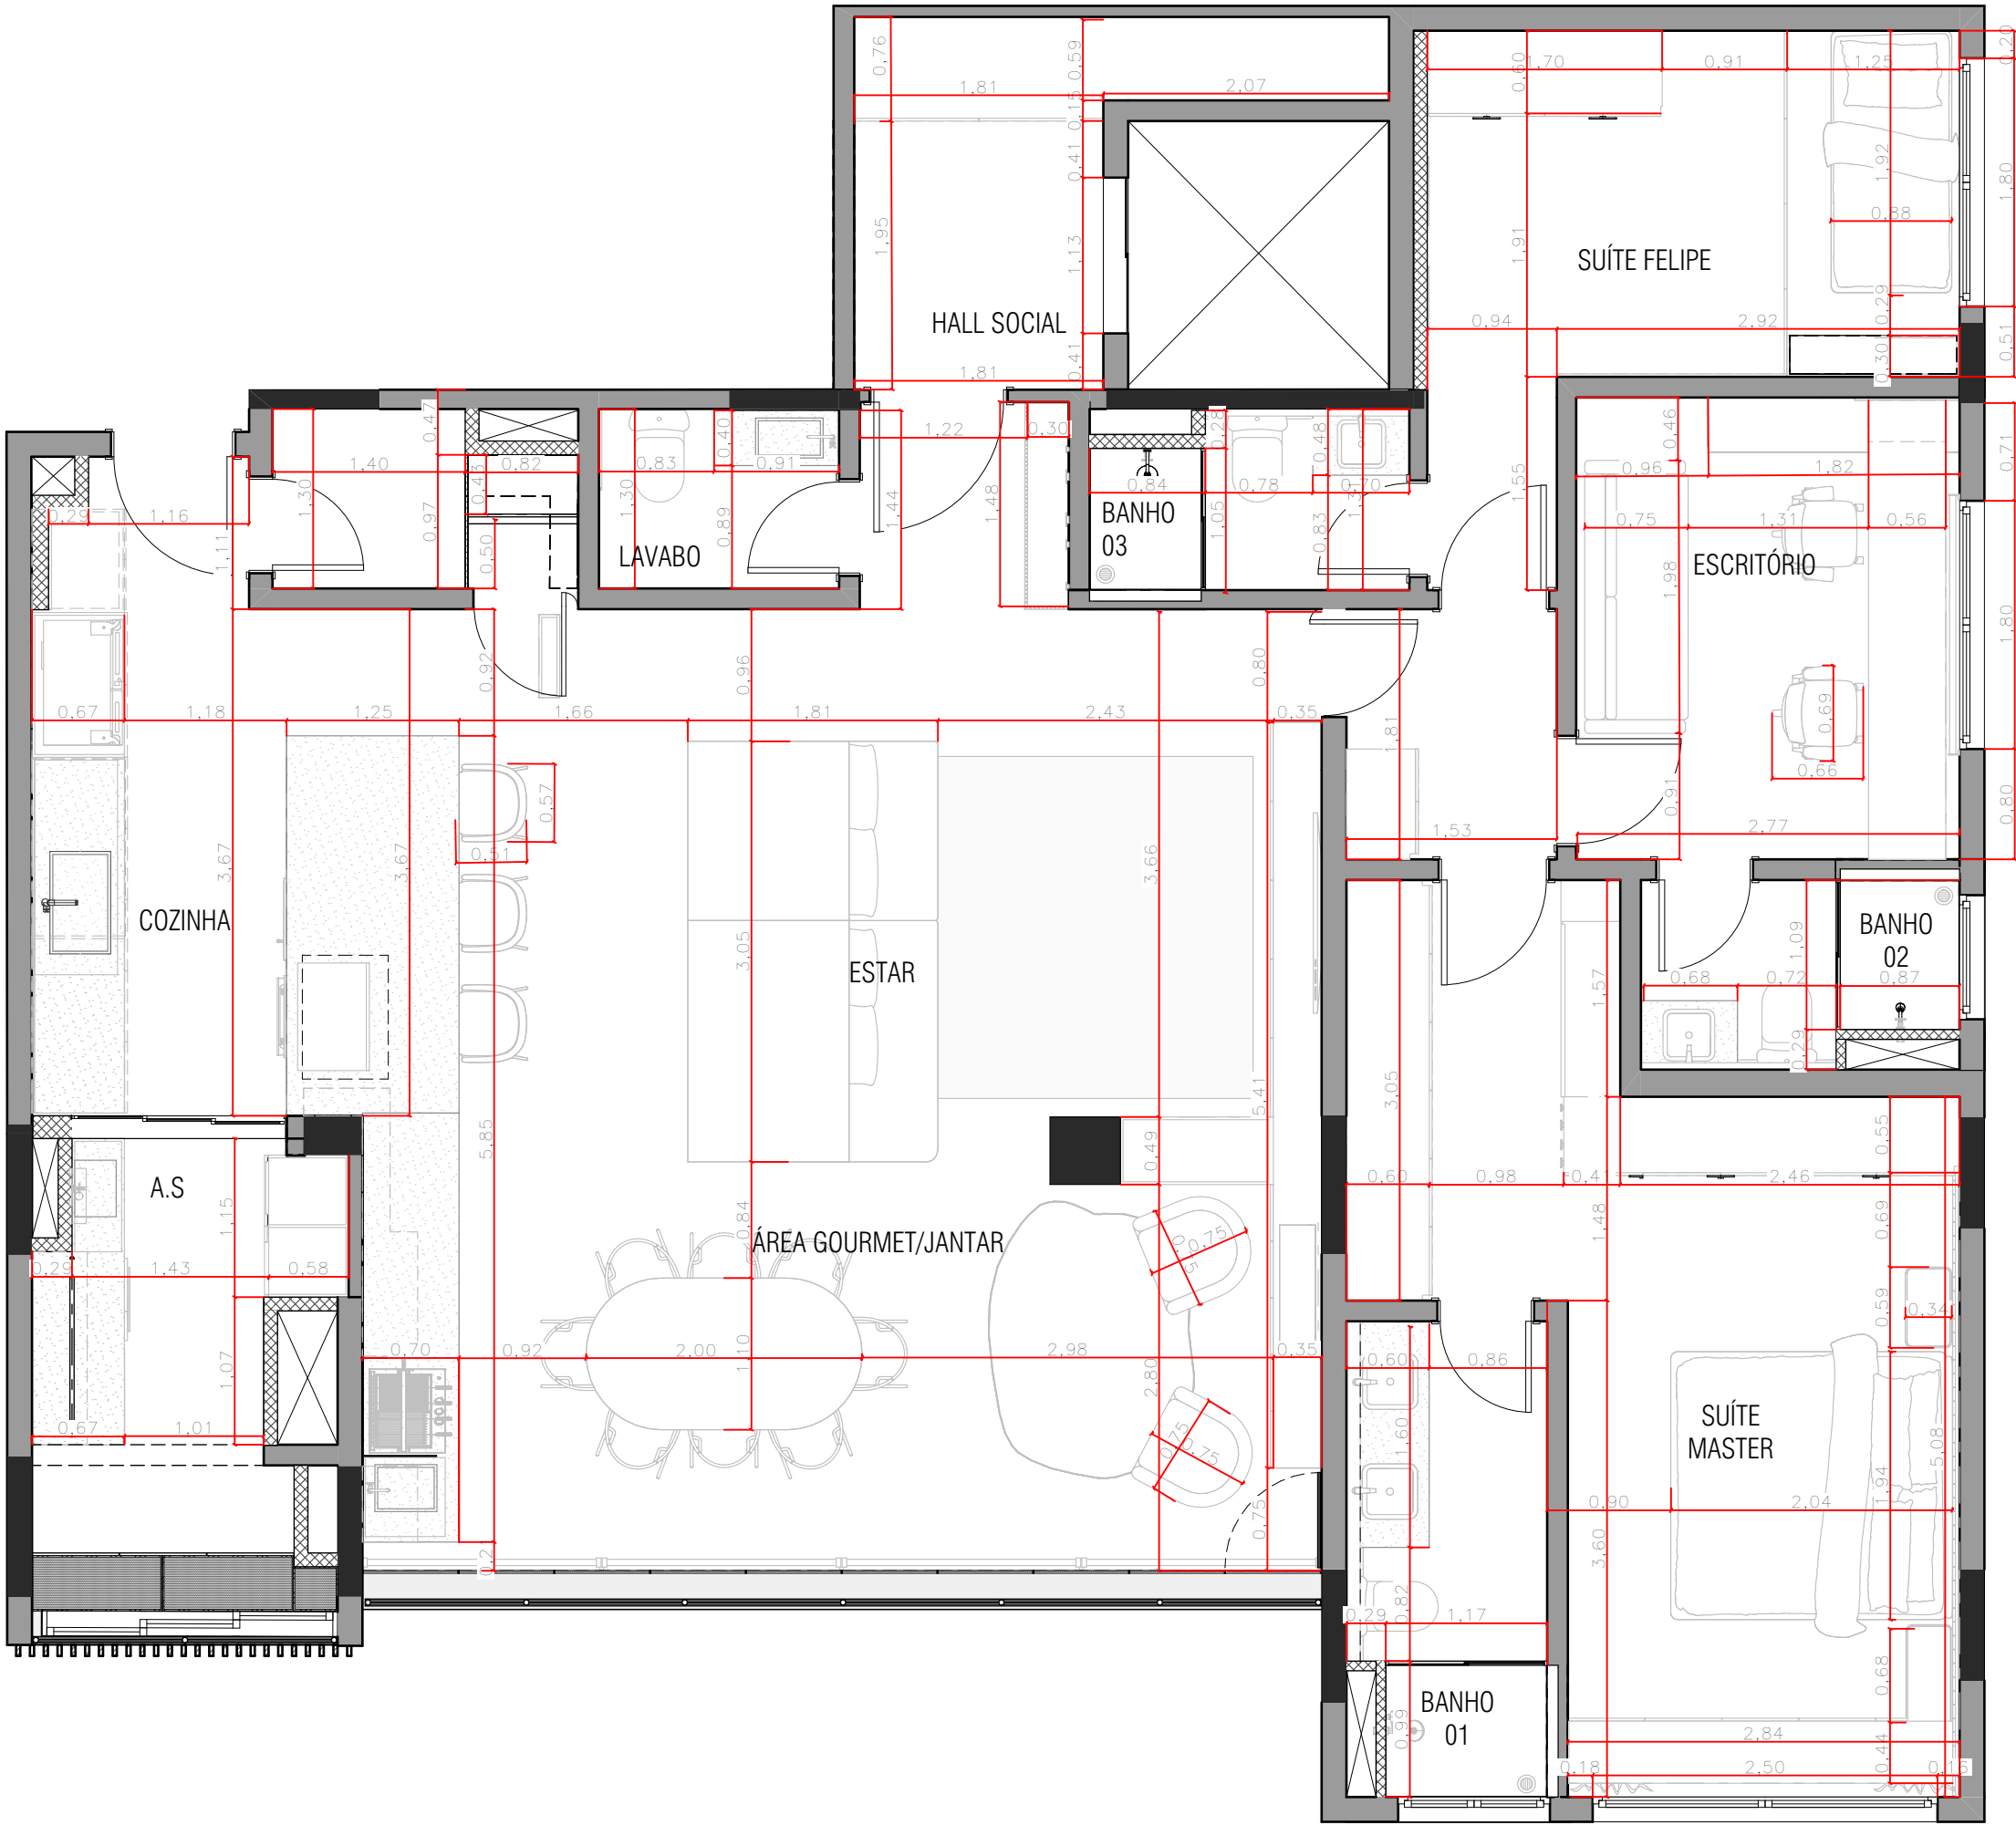

PLANTA DE LAYOUT  
1:50

OBS.  
CONFERIR MEDIDAS NO LOCAL

| REV. | DATA       | VISTO | DESCRIÇÃO                                             |
|------|------------|-------|-------------------------------------------------------|
| 00   | 12/02/2026 |       | Emissão Inicial (Plantas)                             |
| 09   | 23/03/2026 |       | Revisão geral devido atualização de base/levantamento |
| 10   | 12/05/2026 |       | Revisão acabamentos                                   |

|                                                                   |                       |
|-------------------------------------------------------------------|-----------------------|
| CLIENTE<br>INGRID CANOLA<br>LOCAL<br>R. Nova York, 365 - Brooklin | DESENHO<br>WASHINGTON |
| VERIFICADO POR<br>MARIANA                                         |                       |

|                                                 |                     |                    |
|-------------------------------------------------|---------------------|--------------------|
| OBRA<br>RESIDENCIAL<br>ASSUNTO<br>Liberado Obra | CONTROLE N.º<br>456 | DATA<br>12/05/2026 |
| ESCALA<br>INDICADA                              | FOLHA               | REVISÃO<br>10      |

kaleidoscope


Rua Dr Virgílio de Carvalho  
Pinto, 415 - Pinheiros, São Paulo (SP)  
Telefone: (11) 3061-0523  
http://www.kaleidoscope.net.br  
projetos@kaleidoscope.net.br



PLANTA DE DEMOLIR E CONSTRUIR  
1:50

**kaleidoscope**

Rua Dr Virgílio de Carvalho  
Pinto, 415 - Pinheiros, São Paulo (SP)  
Telefone: (11) 3061-0523  
<http://www.kaleidoscope.net.br>  
[projetos@kaleidoscope.net.br](mailto:projetos@kaleidoscope.net.br)

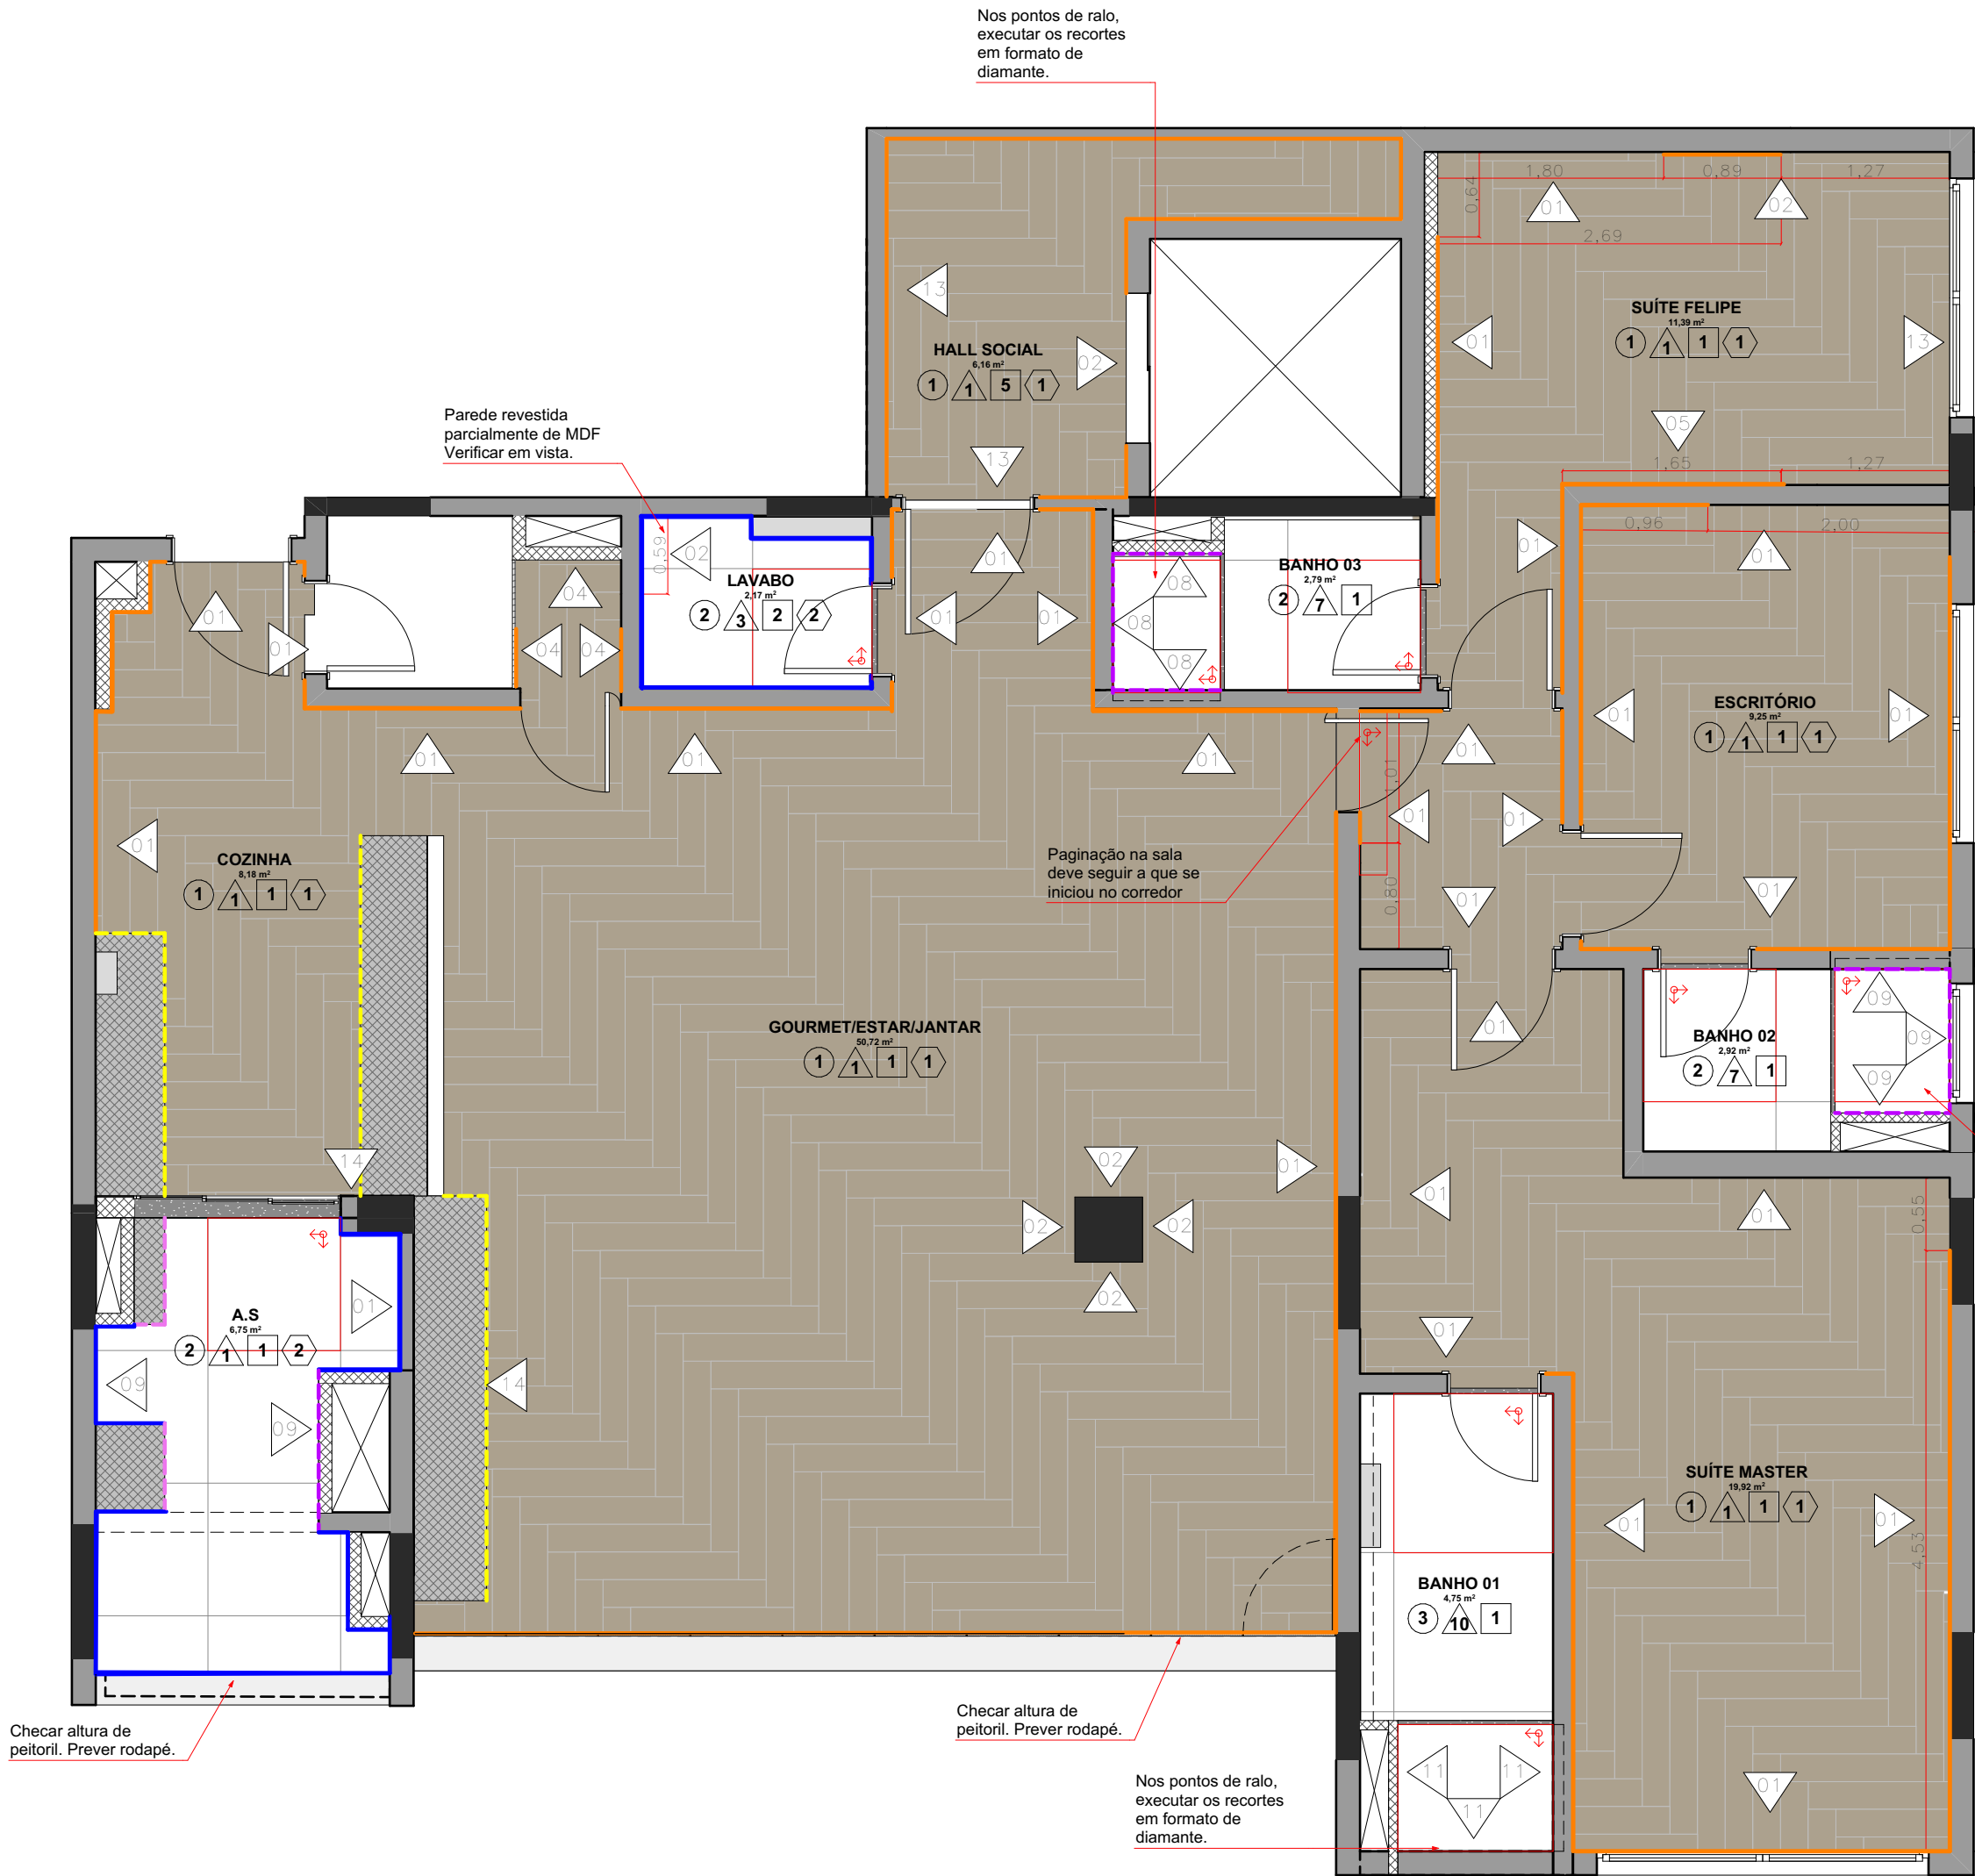

PLANTA DE PISO E ACABAMENTOS  
1:50

LEGENDA PISO E ACABAMENTOS

| SÍMBOLO                    | DESCRIÇÃO                                                                                   | QUANTIDADE |
|----------------------------|---------------------------------------------------------------------------------------------|------------|
| PISO ↗ Início de paginação |                                                                                             |            |
| 01                         | Piso vinílico Cor:Papoula 208,5x1230mm - Tarkett, COD. 24895384                             | 107m²      |
| 02                         | Porcelanato - 100x100cm - MARACANGALHA SBE NAT - PORTINARI                                  | 13,71m²    |
| 03                         | Porcelanato - 120x120cm - Aeterna Bianco st Natural Retificado - Portobello CÔD. 207072E    | 4,81m²     |
| PAREDE                     |                                                                                             |            |
| 01                         | Pintura - Cor á definir                                                                     | -          |
| 02                         | Painel em MDF (Verificar acabamento em vistas)                                              | -          |
| 03                         | Painel de parede Atol Azul com bege suave - Branco Casa                                     | 11,13m²    |
| 04                         | Fórmica, Cor Laranja L551                                                                   | 7,00m²     |
| 05                         | Painel de Parede Ladrinhos - Branco Mate 7x7cm - Branco Casa                                | 4,52m²     |
| 06                         | Papel de Parede degradê azul - Branco Casa                                                  | 7,61m²     |
| 07                         | Porcelanato - 100x100cm - MARACANGALHA SBE NAT - PORTINARI                                  | 26,22m²    |
| 08                         | Porcelanato MC Fillet BL Matte 30x30cm - Portinari                                          | 3,8m²      |
| 09                         | Azelejo WHITE PLAIN MATTE BOLD 30x60cm - Portinari                                          | 7,53m²     |
| 10                         | Porcelanato - 120x120cm - Aeterna Bianco st Natural Retificado - Portobello CÔD. 207072E    | 15,00m²    |
| 11                         | Porcelanato - 45x120cm - Aeterna Bianco Cesellato Mate Retificado - Portobello CÔD. 207563E | 6,65m²     |
| 12                         | Pintura - Cor Á definir                                                                     | 6,87m²     |
| 13                         | Papel de Parede Mergulho nos Lençóis Claro - Branco Casa                                    | -          |
| 14                         | Azelejos Traço Preto 15,5x15,5cm - Lurca                                                    | 3,0m²      |
| -                          | Porcelanato - 100x100cm - MARACANGALHA SBE NAT - PORTINARI - h=100cm                        | -          |

\*\*\*Todos os ralos existentes serão modelo oculto quadrado (menos os da sala que serão inutilizados)

- TODOS OS QUANTITATIVOS ESTÃO SEM % DE PERDA. INCLUIR A % DE ACORDO COM O INDICADO PARA CADA PRODUTO.

- CONFERIR PÉ DIREITO NO LOCAL PARA CÁLCULO DOS REVESTIMENTOS DE PAREDE.

TETO

|    |                                                       |         |
|----|-------------------------------------------------------|---------|
| 01 | Laje (área sem forro)                                 | 40,56m² |
| 02 | Forro de gesso existente revestido de papel de parede | 2,17m²  |
| 03 | Forro de gesso Existente = à manter                   | 13,25m² |
| 04 | Forro de gesso novo                                   | 59,84m² |
| 05 | Forro de madeira                                      | 6,82m²  |

RODAPÉ

|    |                                                                         |          |
|----|-------------------------------------------------------------------------|----------|
| 01 | Rodapé de poliestireno 456 cinza glacial com 70mm de altura Santa Luzia | 63,44m.l |
| 02 | Porcelanato - 100x100cm - MARACANGALHA SBE NAT - PORTINARI              | 13,87m.l |
| -  | Base de alvenaria: pedra igual ao tampo                                 | 8,6m.l   |
| -  | Base de alvenaria: pedra igual ao tampo                                 | 1,7m.l   |

SOLEIRA E BAGUETE

|   |                                       |   |
|---|---------------------------------------|---|
| - | Soleiras e baguetes iguais aos tampos | - |
|---|---------------------------------------|---|

OBS.  
CONFERIR MEDIDAS NO LOCAL


| REV. | DATA       | VISTO | DESCRIÇÃO                                             |
|------|------------|-------|-------------------------------------------------------|
| 00   | 12/02/2026 |       | Emissão Inicial (Plantas)                             |
| 09   | 23/03/2026 |       | Revisão geral devido atualização de base/levantamento |
| 10   | 12/05/2026 |       | Revisão acabamentos                                   |

|                                        |                       |                                     |                        |
|----------------------------------------|-----------------------|-------------------------------------|------------------------|
| CLIENTE<br>INGRID CANOLA               |                       | OBRA<br>RESIDENCIAL                 |                        |
| LOCAL<br>R. Nova York, 365 - Brooklyn  |                       | ASSUNTO<br>Liberado Obra            |                        |
| PLANTA<br>PLANTA DE PISO E ACABAMENTOS |                       | CONTROLE N.º DATA<br>456 12/05/2026 |                        |
| VERIFICADO POR<br>MARIANA              | DESENHO<br>WASHINGTON | ESCALA<br>INDICADA                  | FOLHA<br>REVISÃO<br>10 |

kaleidoscope

Rua Dr Virgílio de Carvalho  
Pinto, 415 - Pinheiros, São Paulo (SP)  
Telefone: (11) 3061-0523  
http://www.kaleidoscope.net.br  
projetos@kaleidoscope.net.br



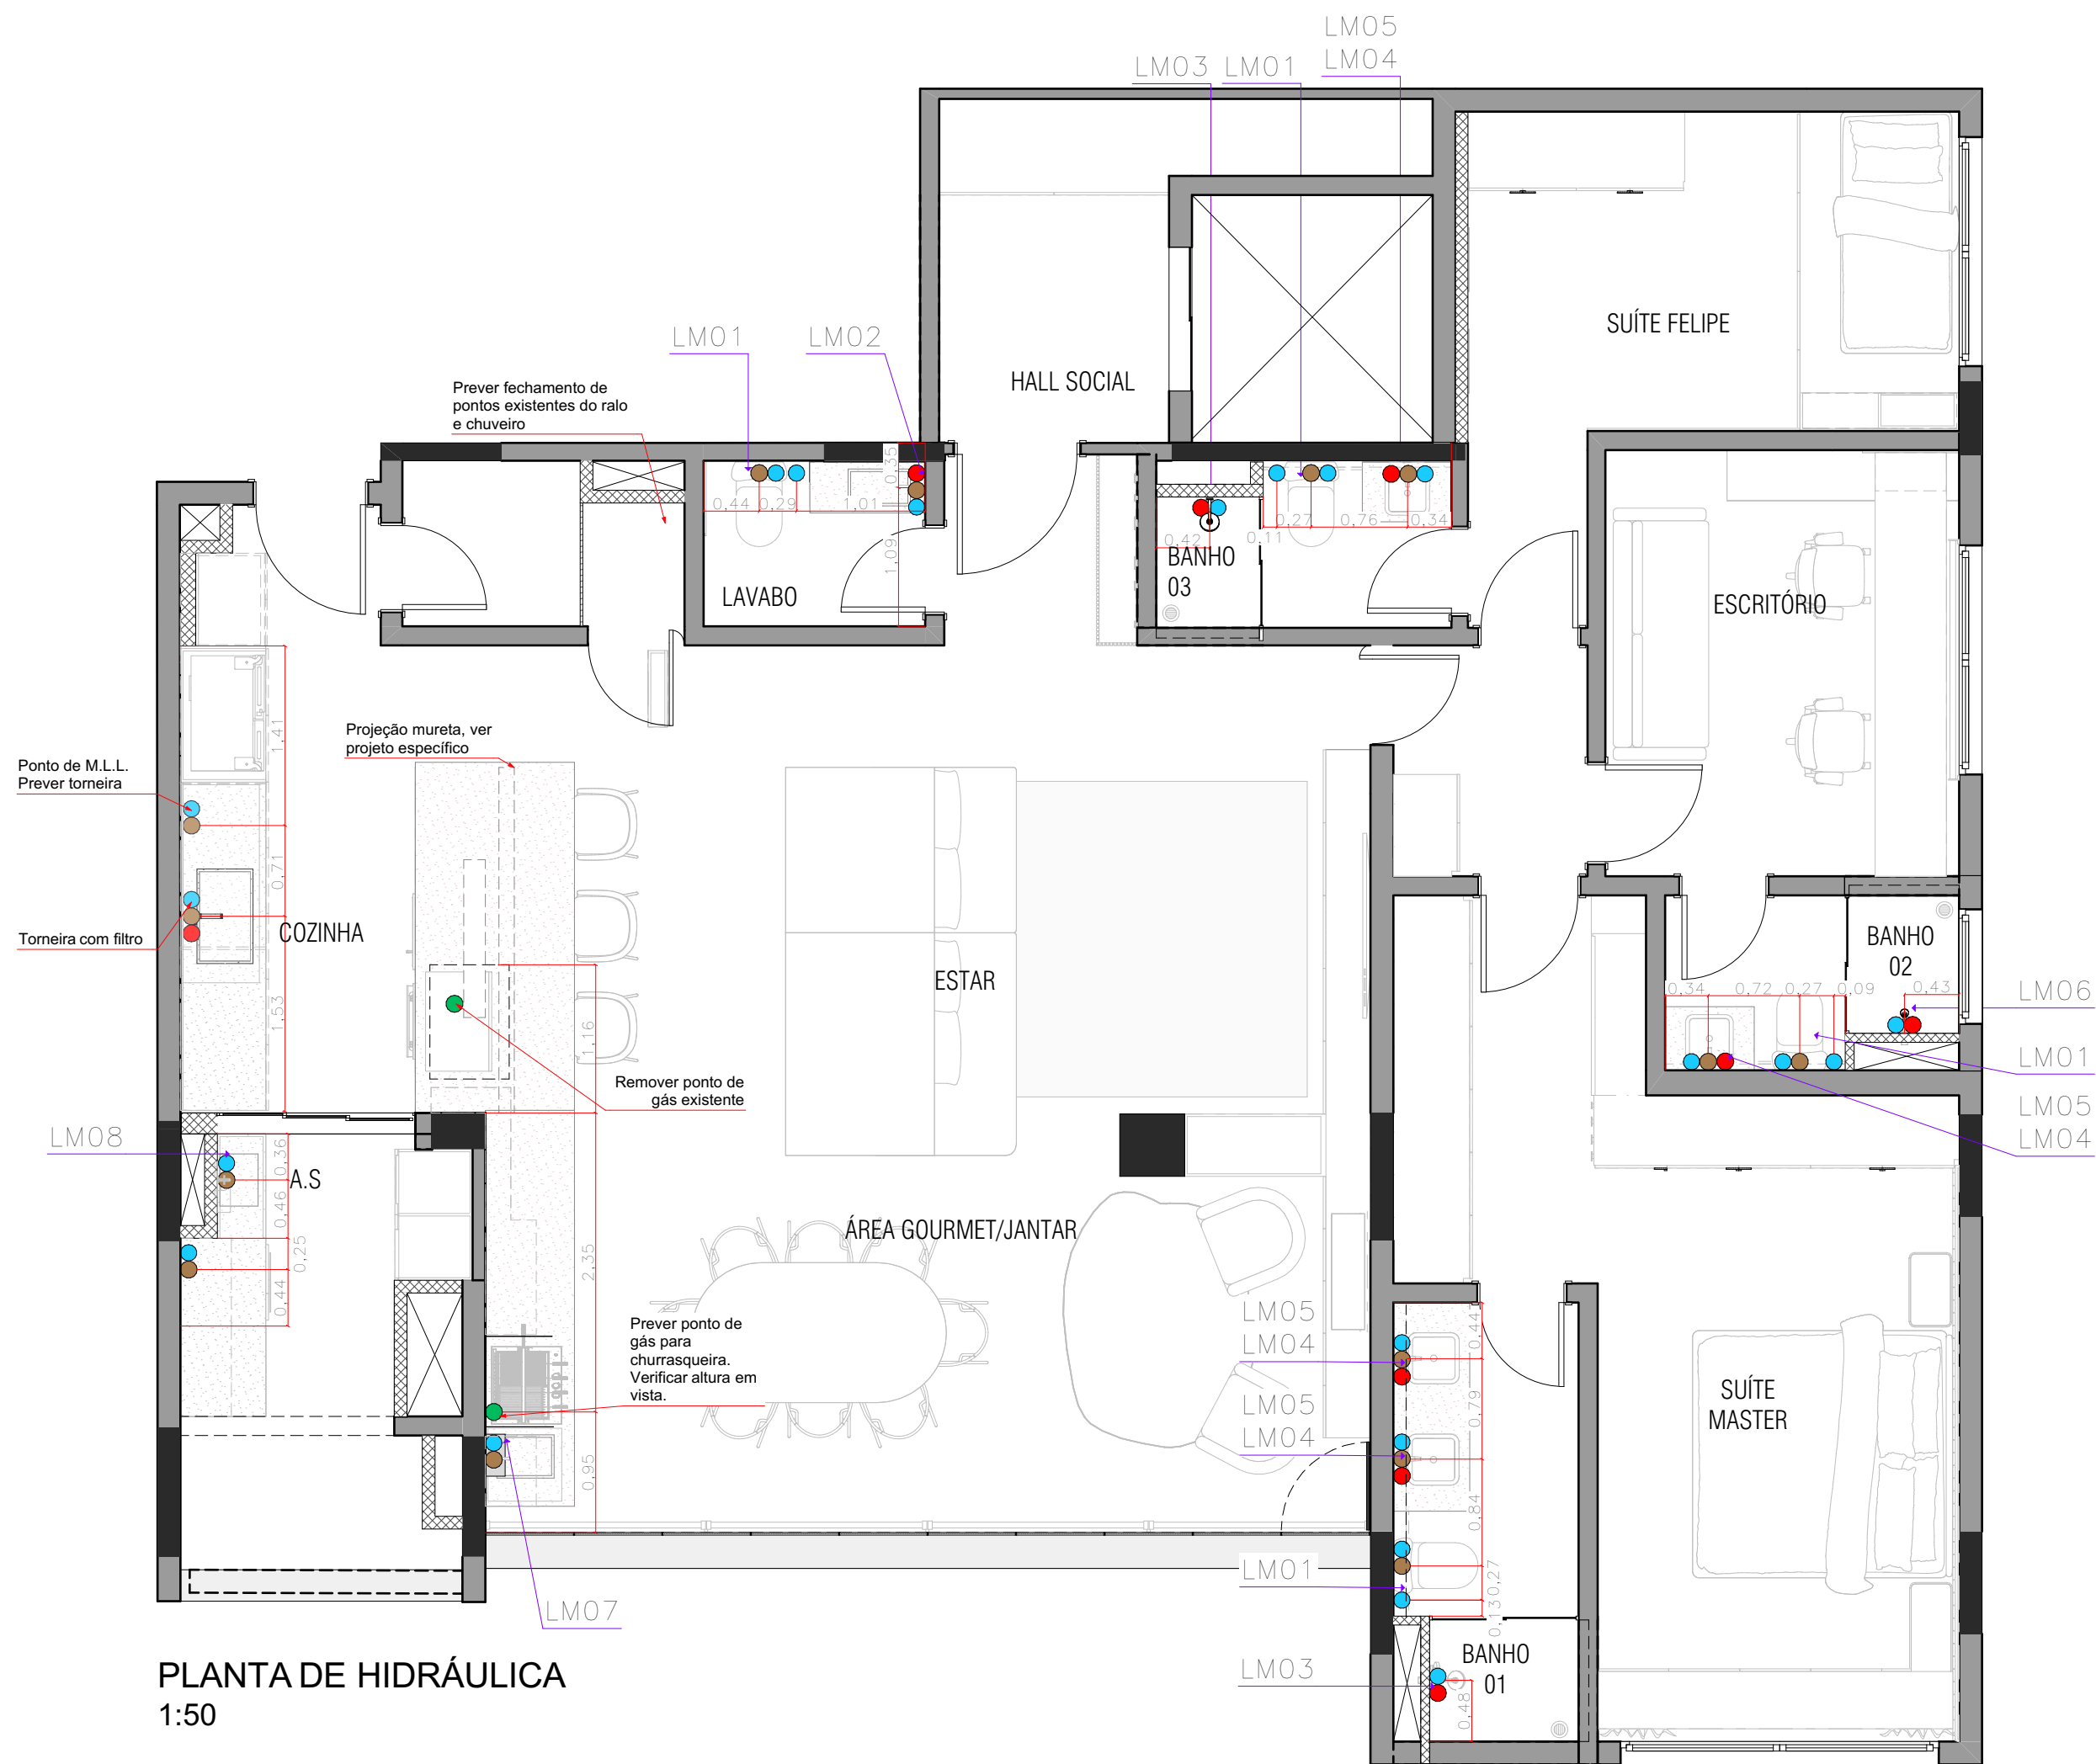

PLANTA DE HIDRÁULICA  
1:50

| LEGENDA |                      |
|---------|----------------------|
| SÍMBOLO | DESCRIÇÃO            |
|         | Ponto de água quente |
|         | Ponto de água fria   |
|         | Ponto de gás         |
|         | Ponto de esgoto      |

- \*\*\*As alturas dos pontos de hidráulica devem ser conferidas conforme indicado nas vistas.
- \*\*\*Prever ducha higiênica em todos os banhos e lavabo.
- \*\*\*Acabamento p/ registro de gaveta até 1 Duna Clássica Cromado = LAVABO, BANHOS 01, 02 E 03.
- \*\*\*Acabamento p/ registro Ouro Metais Cromado Padrão Deca = ÁREA DE SERVIÇO
- \*\*\*Ducha Higiênica Soft Inox Chuveirinho Completa 100% Metal 1/4 De Volta Cromada.
- \*\*\* Posicionar os pontos hidráulicos e elétricos das máquinas de lavar roupas e louças sob as bancadas.


| SÍMBOLO     | FOTO | DESCRIÇÃO                                                   | QTDE. |
|-------------|------|-------------------------------------------------------------|-------|
| EQUIPAMENTO |      |                                                             |       |
| LM01        |      | DECA KIT COMP BACIA C/ CAIXA ACOPLADA VERTIS - Cod. 83869   |       |
| LM02        |      | DECA DUNA C.TORN 1198 ME BA CR Cod. 04226                   |       |
| LM03        |      | DECA KIT ACQUA PLUS C/ FLEXIVEL PVC - CROMADO Cod. 83087    |       |
| LM04        |      | DECA CUBA QUAD EMB 40 CM BRANCO - BRANCO Cod. 79212         |       |
| LM05        |      | DECA MIST MONOC LAV MESA B MEDIA LEVEL-CR Cod. 73195        |       |
| LM06        |      | DECA CHUV RE ACQUA PLUS 1990 C/ TUBO CURVO PA CR Cod. 00937 |       |
| LM07        |      | DECA LINK TORN COZ 1166 ME BM 90G CR Cod. 04242             |       |
| LM08        |      | DECA IZY TORN TAN JAR PA 1154 CR Cod. 07380                 |       |

OBS.  
CONFERIR MEDIDAS NO LOCAL

| REV. | DATA       | VISTO | DESCRIÇÃO                                             |
|------|------------|-------|-------------------------------------------------------|
| 00   | 12/02/2026 |       | Emissão Inicial (Plantas)                             |
| 09   | 23/03/2026 |       | Revisão geral devido atualização de base/levantamento |
| 10   | 12/05/2026 |       | Revisão acabamentos                                   |

|                                       |                       |                          |                        |
|---------------------------------------|-----------------------|--------------------------|------------------------|
| CLIENTE<br>INGRID CANOLA              |                       | OBRA<br>RESIDENCIAL      |                        |
| LOCAL<br>R. Nova York, 365 - Brooklyn |                       | ASSUNTO<br>Liberado Obra |                        |
| PLANTA<br>PLANTA DE HIDRÁULICA        |                       | CONTROLE N.º<br>456      | DATA<br>12/05/2026     |
| VERIFICADO POR<br>MARIANA             | DESENHO<br>WASHINGTON | ESCALA<br>INDICADA       | FOLHA<br>REVISÃO<br>10 |



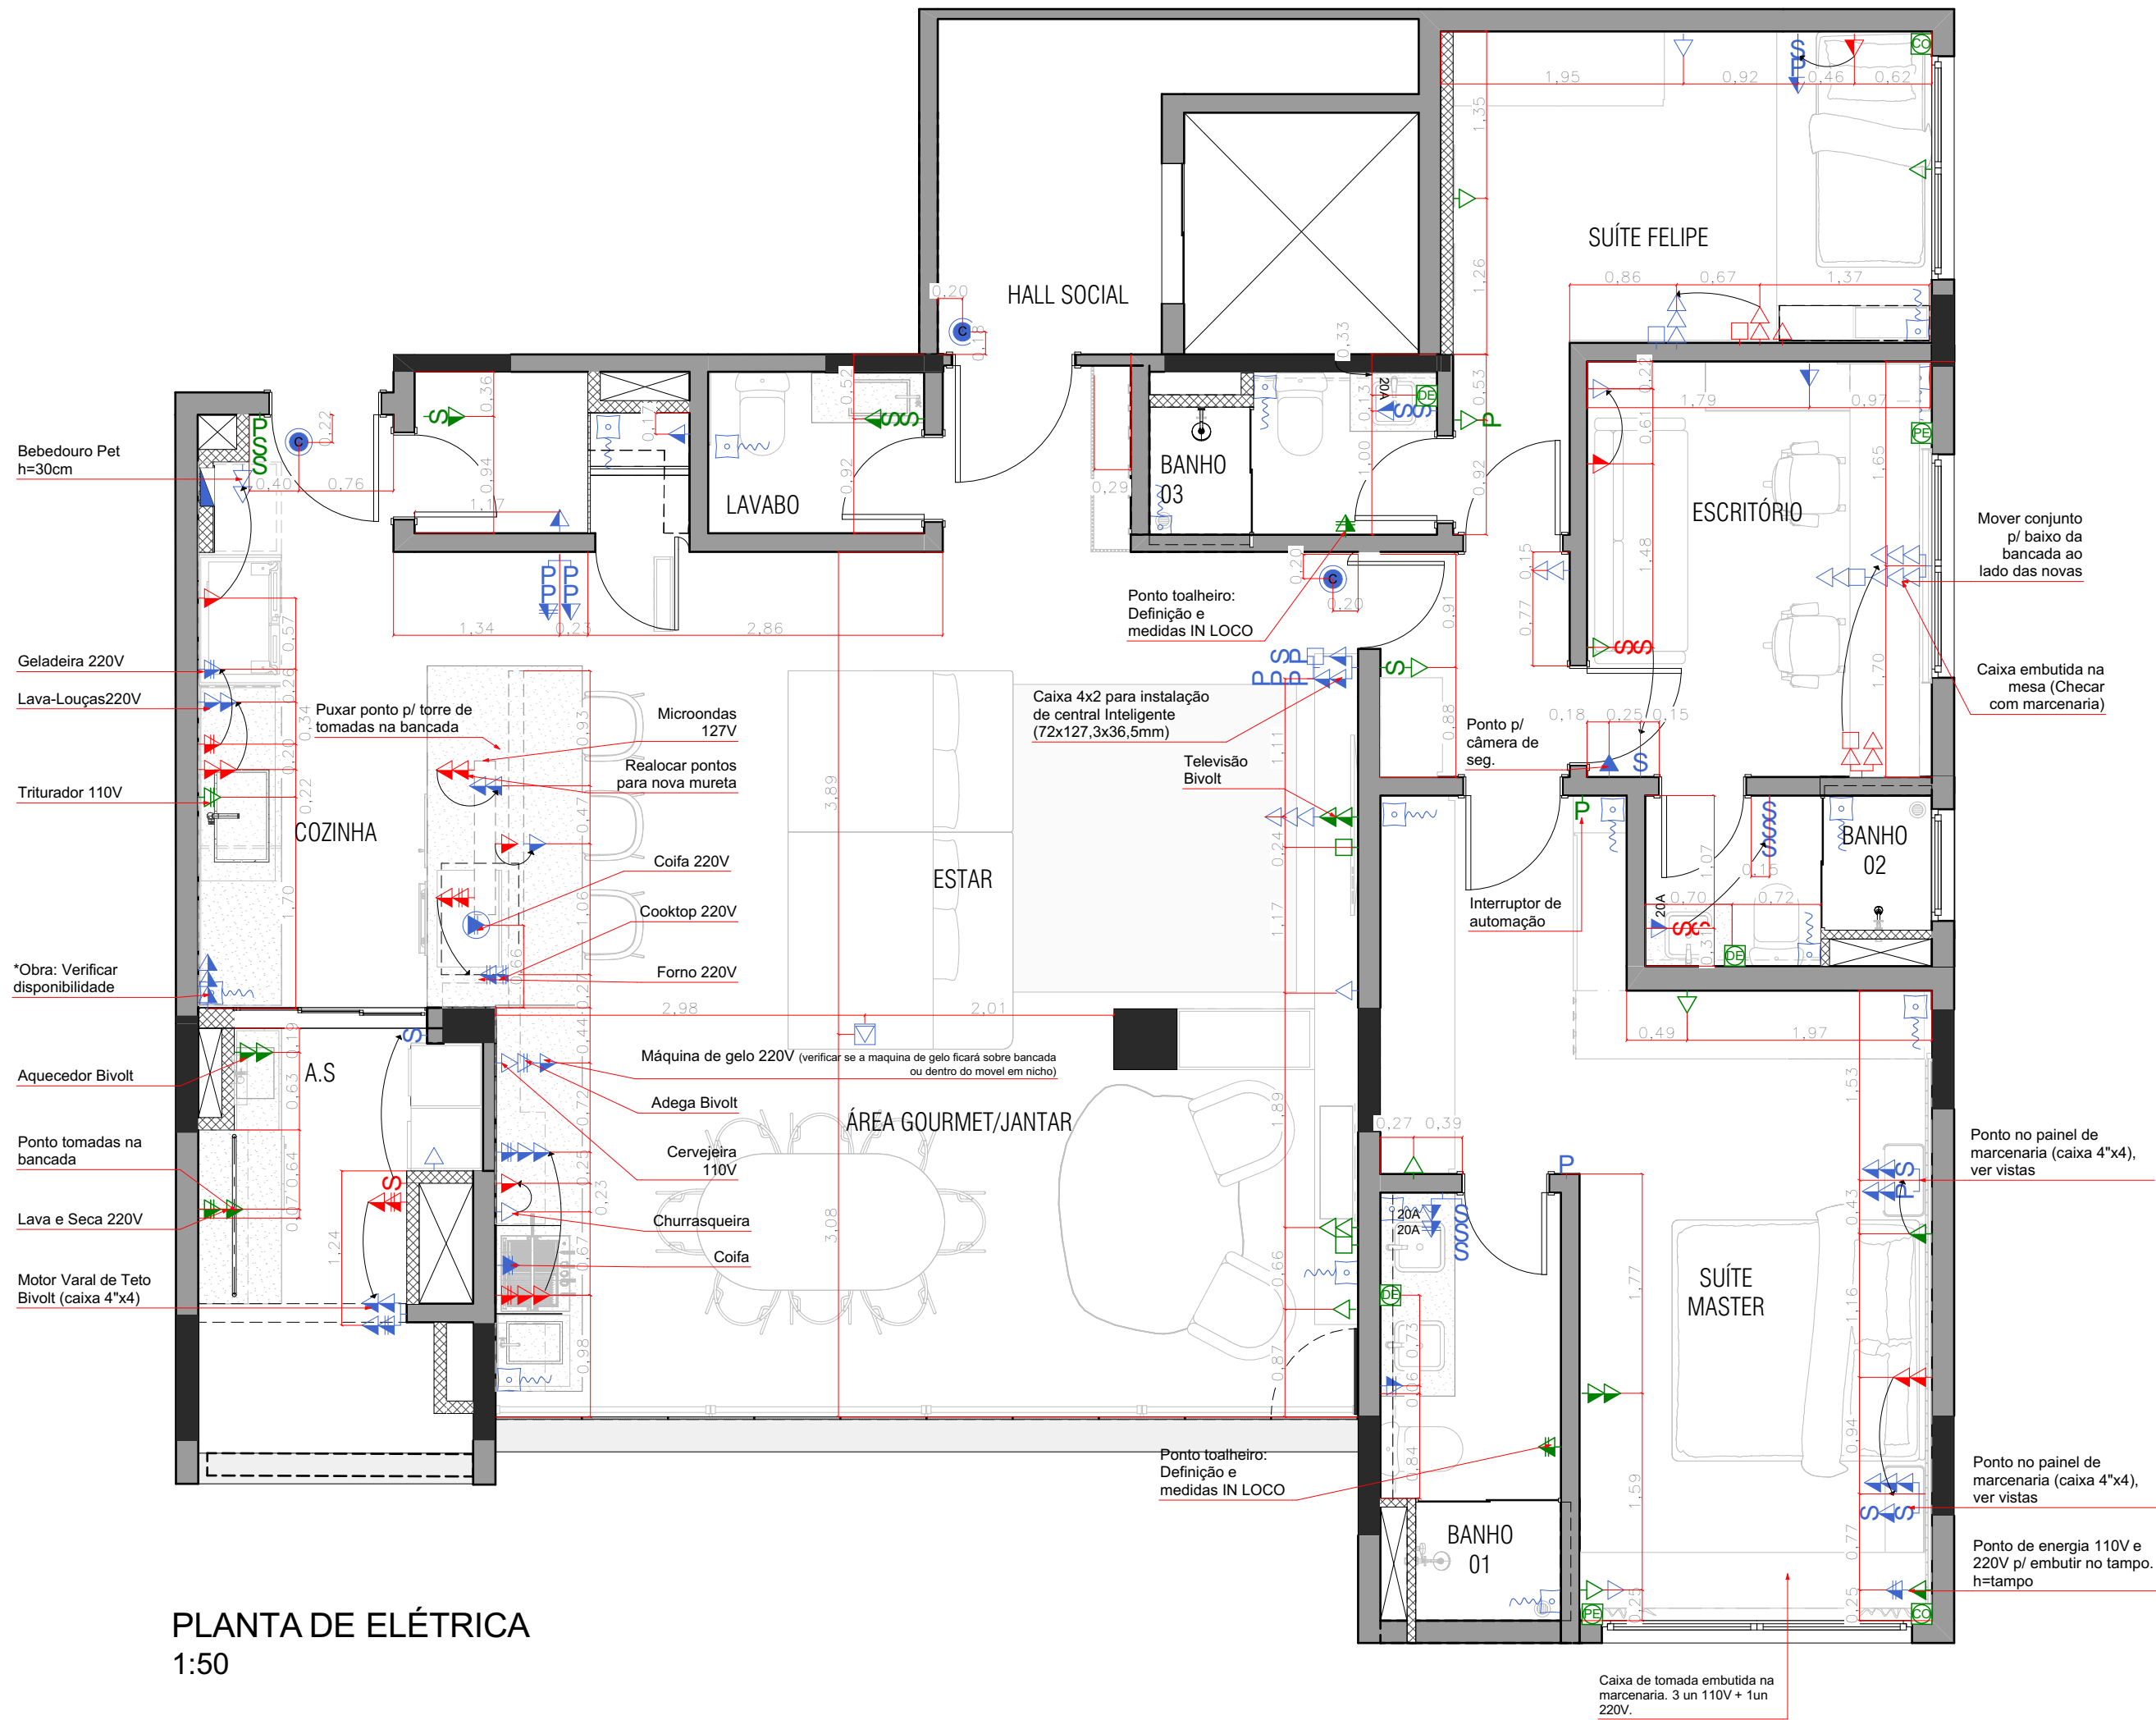

PLANTA DE ELÉTRICA  
1:50

\*\*\*As alturas dos pontos de elétrica previstos em marcenaria devem ser conferidas conforme indicado nas vistas.

| LEGENDA |                                               |
|---------|-----------------------------------------------|
| SÍMBOLO | DESCRIÇÃO                                     |
| ⚡       | Interruptor simples                           |
| ⚡       | Interruptor paralelo                          |
| ⚡       | Tomada 110V em caixa 4"x2" baixa h=30cm       |
| ⚡       | Tomada 110V em caixa 4"x2" média h=110cm      |
| ⚡       | Tomada 110V em caixa 4"x2" alta h=260cm       |
| ⚡       | Tomada 220V em caixa 4"x2" baixa h=30cm       |
| ⚡       | Tomada 220V em caixa 4"x2" média h=110cm      |
| ⚡       | Tomada 220V em caixa 4"x2" alta h=210cm       |
| ⚡       | Tomada 220V em caixa 4"x2" no teto            |
| ⚡       | Tomada 220V em caixa 4"x2" no piso            |
| ⚡       | Tomada 110V em caixa 4"x2" no piso            |
| ⚡       | Ponto de dados                                |
| ⚡       | Ponto de desembaraçador de espelho            |
| ⚡       | Ponto de força para persiana                  |
| ⚡       | Ponto de força para cortineiro                |
| ⚡       | Quadro de luz/Quadro de dados                 |
| ⚡       | Rabicho para fita de led                      |
| ⚡       | Ponto de energia para ar condicionado no teto |
| ⚡       | Incluir ponto de câmera de segurança          |

\*\*\*Medidas das tomadas no eixo

\*\*\*Interruptores em caixa 4"x2" = modelo inteligente Touch Zigbee | 4"x4" = Touch Zignee 8 botões (Nova Digital)

\*\*\*Espelhos para tomadas e interruptores em marcenaria, modelo Pial Plus, deverão ser em outra cor a definir .

\*\*\*Esta planta só é liberada para execução após finalização e aprovação da marcenaria


\*\*\* Posicionar os pontos hidráulicos e elétricos das máquinas de lavar roupas e louças sob as bancadas.

|   |                                        |
|---|----------------------------------------|
| ■ | Ponto existente: manter                |
| ■ | Ponto existente: eliminar ou remanejar |
| ■ | Ponto novo                             |
| ■ | Ponto ligado no gerador                |


OBS.  
CONFERIR MEDIDAS NO LOCAL

| REV. | DATA       | VISTO | DESCRIÇÃO                                             |
|------|------------|-------|-------------------------------------------------------|
| 00   | 12/02/2026 |       | Emissão Inicial (Plantas)                             |
| 09   | 23/03/2026 |       | Revisão geral devido atualização de base/levantamento |
| 10   | 12/05/2026 |       | Revisão acabamentos                                   |


|   |   |
|---|---|
| CLIENTE<br>INGRID CANOLA<br>LOCAL<br>R. Nova York, 365 - Brooklyn<br>PLANTA<br>PLANTA DE ELÉTRICA<br>VERIFICADO POR<br>MARIANA | OBRA<br>RESIDENCIAL<br>ASSUNTO<br>Liberado Obra<br>CONTROLE N.º<br>456<br>DESENHO<br>WASHINGTON<br>ESCALA<br>INDICADA<br>FOLHA<br>REVISÃO<br>10 |
|---|---|

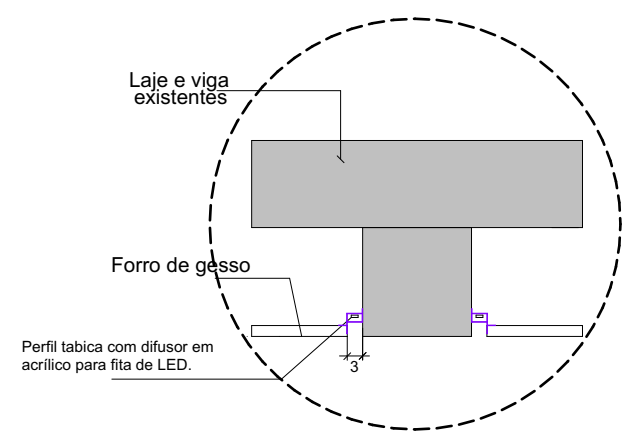


01 DETALHE SEM ESCALA

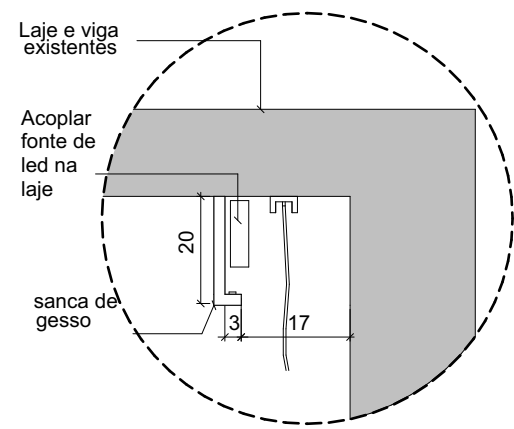

02 DETALHE SEM ESCALA

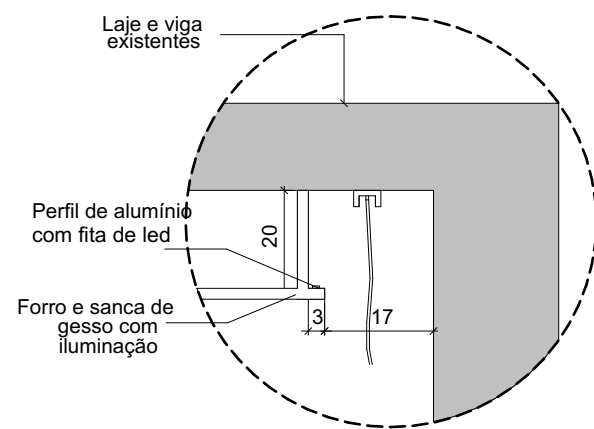

03 DETALHE SEM ESCALA

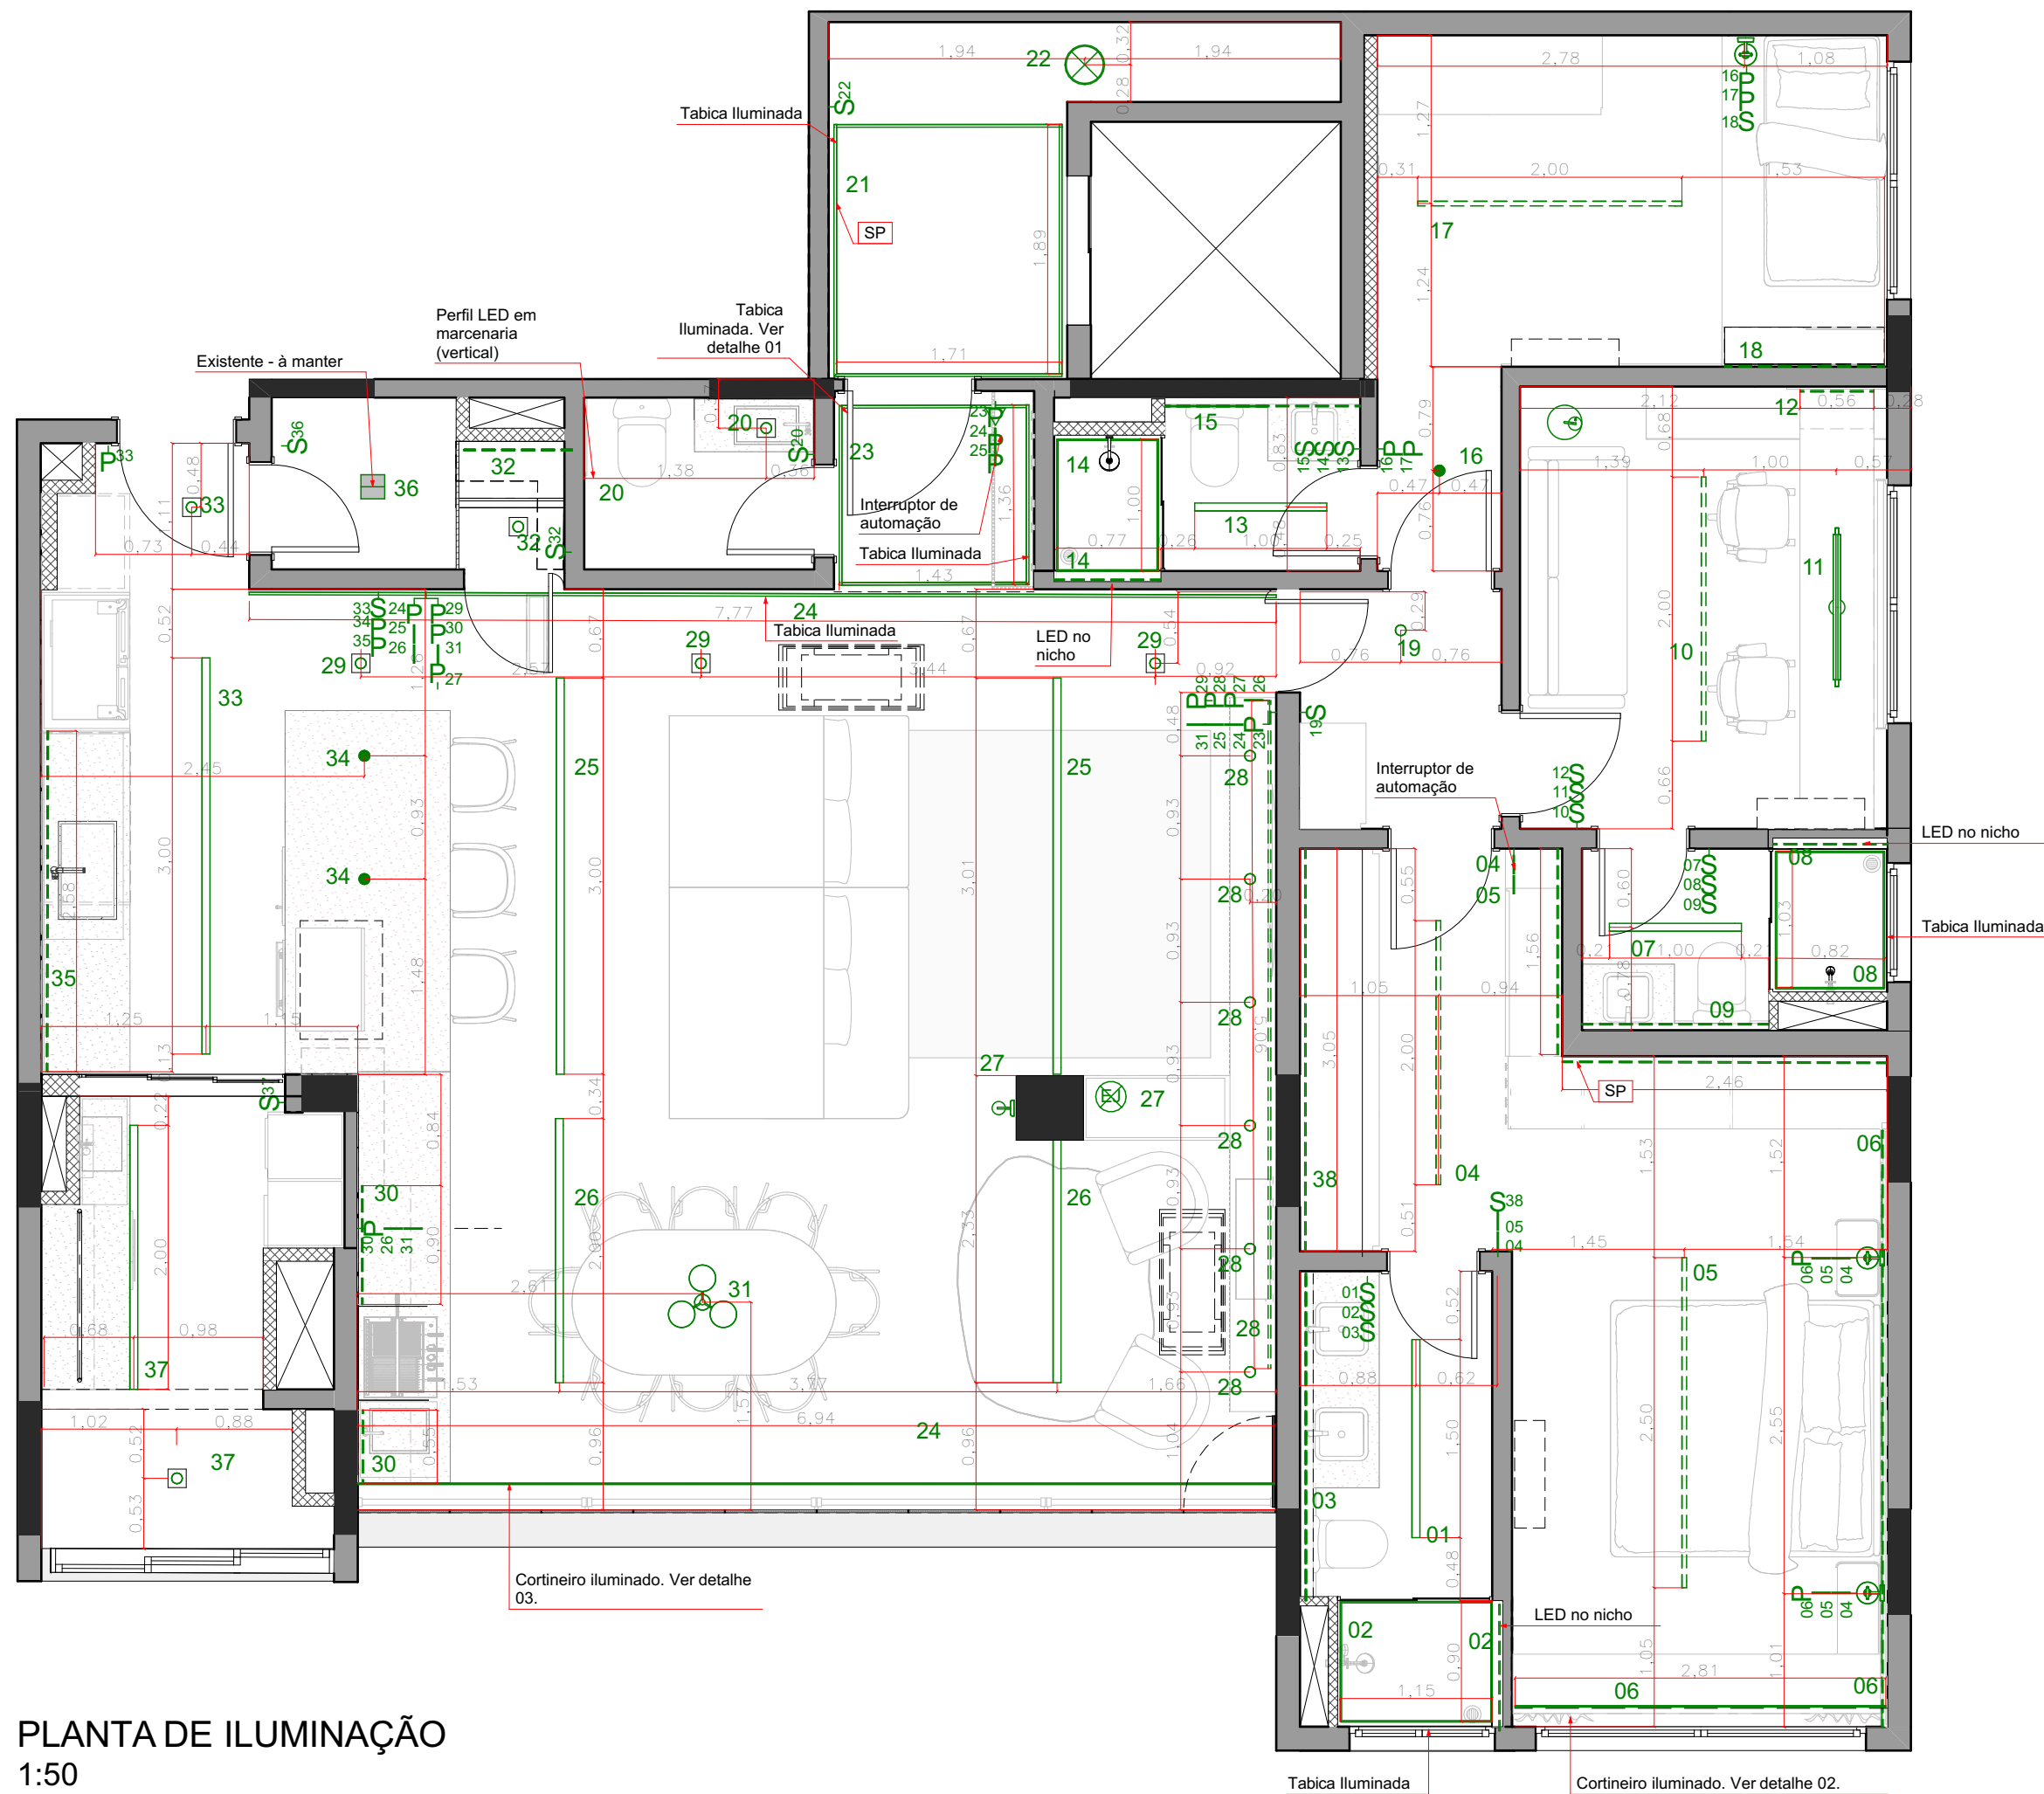

PLANTA DE ILUMINAÇÃO  
1:50

OBS.  
CONFERIR MEDIDAS NO LOCAL

| REV. | DATA       | VISTO | DESCRIÇÃO                                             |
|------|------------|-------|-------------------------------------------------------|
| 00   | 12/02/2026 |       | Emissão Inicial (Plantas)                             |
| 09   | 23/03/2026 |       | Revisão geral devido atualização de base/levantamento |
| 10   | 12/05/2026 |       | Revisão acabamentos                                   |

CLIENTE  
INGRID CANOLA  
LOCAL  
R. Nova York, 365 - Brooklin  
PLANTA  
PLANTA DE ILUMINAÇÃO 01/02  
VERIFICADO POR  
MARIANA

DESENHO  
WASHINGTON

OBRA  
RESIDENCIAL  
ASSUNTO  
Liberado Obra  
CONTROLE N.º  
456  
ESCALA  
INDICADA  
FOLHA  
REVISÃO  
10

kaleidoscope

Rua Dr Virgilio de Carvalho  
Pinto, 415 - Pinheiros, São Paulo (SP)  
Telefone: (11) 3061-0523  
http://www.kaleidoscope.net.br  
projetos@kaleidoscope.net.br

| LEGENDA |       |                           |            |       |
|---------|-------|---------------------------|------------|-------|
| SÍMBOLO | LOCAL | DESCRIÇÃO                 | WATTS/TEMP | QTDE. |
| Ⓢ       | -     | Interruptor simples       | -          | -     |
| Ⓟ       | -     | Interruptor paralelo      | -          | -     |
| Ⓛ       | -     | Interruptor intermediário | -          | -     |
| √SP     | -     | Sensor de Presença        | -          | -     |

HALL ELEVADOR

|   |                 |                                   |            |          |
|---|-----------------|-----------------------------------|------------|----------|
| ⊗ | Área de Serviço | Placa LED                         | 2700k      | 1 UN     |
| — | Hall elevador   | Perfil led tabica com fita de led | 16W/ 2700k | 7,40 m.l |

SALA ESTAR

|       |                         |                                                                                          |            |                    |
|-------|-------------------------|------------------------------------------------------------------------------------------|------------|--------------------|
| □     | Sala Estar              | Spot de embutir branco PAR 16 - SEM ABA                                                  | 2700k      | 3 UN               |
| ⊗     | Sala Estar              | Espeto de jardim preto led                                                               | 2700k      | 1 UN               |
| ○     | Sala estar              | Spot de embutir branco MR11 - SEM ABA                                                    | 2700k      | 6 UN               |
| —     | Sala estar              | Perfil led tabica com fita de led                                                        | 8W/ 2700k  | 7,7 m.l            |
| ▬     | Sala estar              | Luminária Perfil de alumínio branco de embutir com fita de led                           | 16W/ 2700k | 2 unidades de 3,0m |
| - - - | Sala estar              | ***Perfil de embutir com fita de led no móvel. Verificar altura no projeto de marcenaria | 8W/ 2700k  | 5,10 m.l           |
| —     | Sala Estar (Cortineiro) | Perfil de embutir com fita de led                                                        | 8W/ 2700k  | 7,0 m.l            |

ESCRITÓRIO

|       |                            |                                                                                          |            |                   |
|-------|----------------------------|------------------------------------------------------------------------------------------|------------|-------------------|
| ⦿     | Escritório                 | luminária de piso                                                                        | 2700k      | 1 UN              |
| ●     | Escritório                 | Pendente                                                                                 | 2700k      | 1 UN              |
| ▬     | Escritório                 | Luminária Perfil de alumínio branco de sobrepor com fita de led                          | 16W/ 2700k | 1 unidade de 2,0m |
| ▬     | Banho Escritório           | Luminária Perfil de alumínio branco de embutir com fita de led                           | 16W/ 2700k | 1 unidade de 1,0m |
| —     | Banho Escritório           | Perfil led tabica com fita de led                                                        | 8W/ 2700k  | 3,7 m.l           |
| - - - | Banho Escritório (armário) | ***Perfil de embutir com fita de led no móvel. Verificar altura no projeto de marcenaria | 8W/ 2700k  | 3,00 m.l          |
| - - - | Banho Escritório (Nicho)   | ***Perfil de embutir com fita de led no móvel. Verificar altura no projeto de marcenaria | 8W/ 2700k  | 0,90 m.l          |

\*\*\*Quantidades devem ser checadas com a marcenaria.

HALL SOCIAL

|   |             |                                   |            |          |
|---|-------------|-----------------------------------|------------|----------|
| — | Hall Social | Perfil led tabica com fita de led | 16W/ 2700k | 5,60 m.l |
|---|-------------|-----------------------------------|------------|----------|

JANTAR/GOURMET

|       |                                |                                                                                       |            |                    |
|-------|--------------------------------|---------------------------------------------------------------------------------------|------------|--------------------|
| ⦿     | Gourmet Jantar                 | Pendente decorativo a definir led                                                     | 2700k      | 1 UN               |
| ⦿     | Gourmet Jantar                 | Luminária arandela modelo olho                                                        | 8W/ 2700k  | 2 UN               |
| ▬     | Gourmet Jantar                 | Luminária Perfil de alumínio branco de embutir com fita de led                        | 16W/ 2700k | 2 unidades de 2,0m |
| - - - | Gourmet Jantar (Churrasqueira) | Perfil de embutir com fita de led no móvel. Verificar altura no projeto de marcenaria | 8W/ 2700k  | 1,50 m.l           |

SUÍTE MASTER

|       |                           |                                                                                          |            |                              |
|-------|---------------------------|------------------------------------------------------------------------------------------|------------|------------------------------|
| ⦿     | Suite Master              | Luminária arandela para cabeceira de cama ou parede                                      | 2700k      | 2 UN                         |
| ▬     | Suite Master              | Luminária Perfil de alumínio branco de sobrepor com fita de led                          | 16W/ 2700k | 1 un.de 2,5m<br>1 un.de 2,0m |
| ▬     | Banho Master              | Luminária Perfil de alumínio branco de embutir com fita de led                           | 16W/ 2700k | 1 unidade de 1,5m            |
| —     | Banho Master              | Perfil led tabica com fita de led                                                        | 8W/ 2700k  | 4,2 m.l                      |
| —     | Suite Master (Cortineiro) | Perfil de embutir com fita de led                                                        | 8W/ 2700k  | 2,80 m.l                     |
| - - - | Suite Master (Cabeceira)  | ***Perfil de embutir com fita de led no móvel. Verificar altura no projeto de marcenaria | 8W/ 2700k  | 4,50 m.l                     |
| - - - | Banho Master (armário)    | ***Perfil de embutir com fita de led no móvel. Verificar altura no projeto de marcenaria | 8W/ 2700k  | 5,00 m.l                     |
| - - - | Banho Master (nicho)      | ***Perfil de embutir com fita de led no móvel. Verificar altura no projeto de marcenaria | 8W/ 2700k  | 1,00 m.l                     |
| - - - | Banho Master (Roupeiro)   | ***Perfil de embutir com fita de led no móvel. Verificar altura no projeto de marcenaria | 8W/ 2700k  | 7,10 m.l                     |

DESPENSA

|       |          |                                                                                          |           |          |
|-------|----------|------------------------------------------------------------------------------------------|-----------|----------|
| □     | Despensa | Spot de embutir branco PAR16 - SEM ABA                                                   | 2700k     | 1 UN     |
| - - - | Despensa | ***Perfil de embutir com fita de led no móvel. Verificar altura no projeto de marcenaria | 8W/ 2700k | 2,50 m.l |

COZINHA

|       |         |                                                                                          |            |                   |
|-------|---------|------------------------------------------------------------------------------------------|------------|-------------------|
| ●     | Cozinha | Spot de embutir branco modelo canhão nordecor - SEM ABA                                  | 2700k      | 2 UN              |
| □     | Cozinha | Spot de embutir branco PAR16 - SEM ABA                                                   | 2700k      | 1 UN              |
| ▬     | Cozinha | Luminária Perfil de alumínio branco de embutir com fita de led                           | 16W/ 2700k | 1 unidade de 3,0m |
| - - - | Cozinha | ***Perfil de embutir com fita de led no móvel. Verificar altura no projeto de marcenaria | 16W/ 2700k | 2,60 m.l          |

SUÍTE FELIPE

|       |                            |                                                                                          |            |                   |
|-------|----------------------------|------------------------------------------------------------------------------------------|------------|-------------------|
| ⦿     | Suite Felipe               | Luminária arandela para cabeceira de cama ou parede                                      | 2700k      | 1 UN              |
| ●     | Suite Felipe               | Spot de embutir branco modelo canhão nordecor - SEM ABA                                  | 2700k      | 1 UN              |
| ▬     | Suite Felipe               | Luminária Perfil de alumínio branco de sobrepor com fita de led                          | 16W/ 2700k | 1 unidade de 2,0m |
| ▬     | Banho Felipe               | Luminária Perfil de alumínio branco de embutir com fita de led                           | 16W/ 2700k | 1 unidade de 1,0m |
| —     | Banho Felipe               | Perfil led tabica com fita de led                                                        | 8W/2700k   | 3,7 m.l           |
| - - - | Suite Felipe (Nicho Arm.)  | ***Perfil de embutir com fita de led no móvel. Verificar altura no projeto de marcenaria | 8W/ 2700k  | 7,00 m.l          |
| - - - | Banho Felipe (armário)     | ***Perfil de embutir com fita de led no móvel. Verificar altura no projeto de marcenaria | 8W/ 2700k  | 3,00 m.l          |
| - - - | Banho Felipe (Nicho Banho) | ***Perfil de embutir com fita de led no móvel. Verificar altura no projeto de marcenaria | 8W/ 2700k  | 0,90 m.l          |

LAVABO

|       |        |                                                                                          |           |          |
|-------|--------|------------------------------------------------------------------------------------------|-----------|----------|
| □     | Lavabo | Spot de embutir Areia PAR 16 - SEM ABA                                                   | 2700k     | 1 UN     |
| - - - | Lavabo | ***Perfil de embutir com fita de led no móvel. Verificar altura no projeto de marcenaria | 8W/ 2700k | 2,50 m.l |

A.S

|   |                 |                                                                |            |                   |
|---|-----------------|----------------------------------------------------------------|------------|-------------------|
| □ | Área de Serviço | Spot de embutir Areia PAR 16 - SEM ABA                         | 2700k      | 1 UN              |
| ▬ | Área de Serviço | Luminária Perfil de alumínio branco de embutir com fita de led | 16W/ 2700k | 1 unidade de 2,0m |

OBS.  
CONFERIR MEDIDAS NO LOCAL


| REV. | DATA       | VISTO | DESCRIÇÃO                                             |
|------|------------|-------|-------------------------------------------------------|
| 00   | 12/02/2026 |       | Emissão Inicial (Plantas)                             |
| 09   | 23/03/2026 |       | Revisão geral devido atualização de base/levantamento |
| 10   | 12/05/2026 |       | Revisão acabamentos                                   |

|                                       |                       |                          |                        |
|---------------------------------------|-----------------------|--------------------------|------------------------|
| CLIENTE<br>INGRID CANOLA              |                       | OBRA<br>RESIDENCIAL      |                        |
| LOCAL<br>R. Nova York, 365 - Brooklin |                       | ASSUNTO<br>Liberado Obra |                        |
| PLANTA<br>PLANTA DE ILUMINAÇÃO 02/02  |                       | CONTROLE N.º<br>456      | DATA<br>12/05/2026     |
| VERIFICADO POR<br>MARIANA             | DESENHO<br>WASHINGTON | ESCALA<br>INDICADA       | FOLHA<br>REVISÃO<br>10 |

kaleidoscope

Rua Dr Virgílio de Carvalho  
Pinto, 415 - Pinheiros, São Paulo (SP)  
Telefone: (11) 3061-0523  
http://www.kaleidoscope.net.br  
projetos@kaleidoscope.net.br



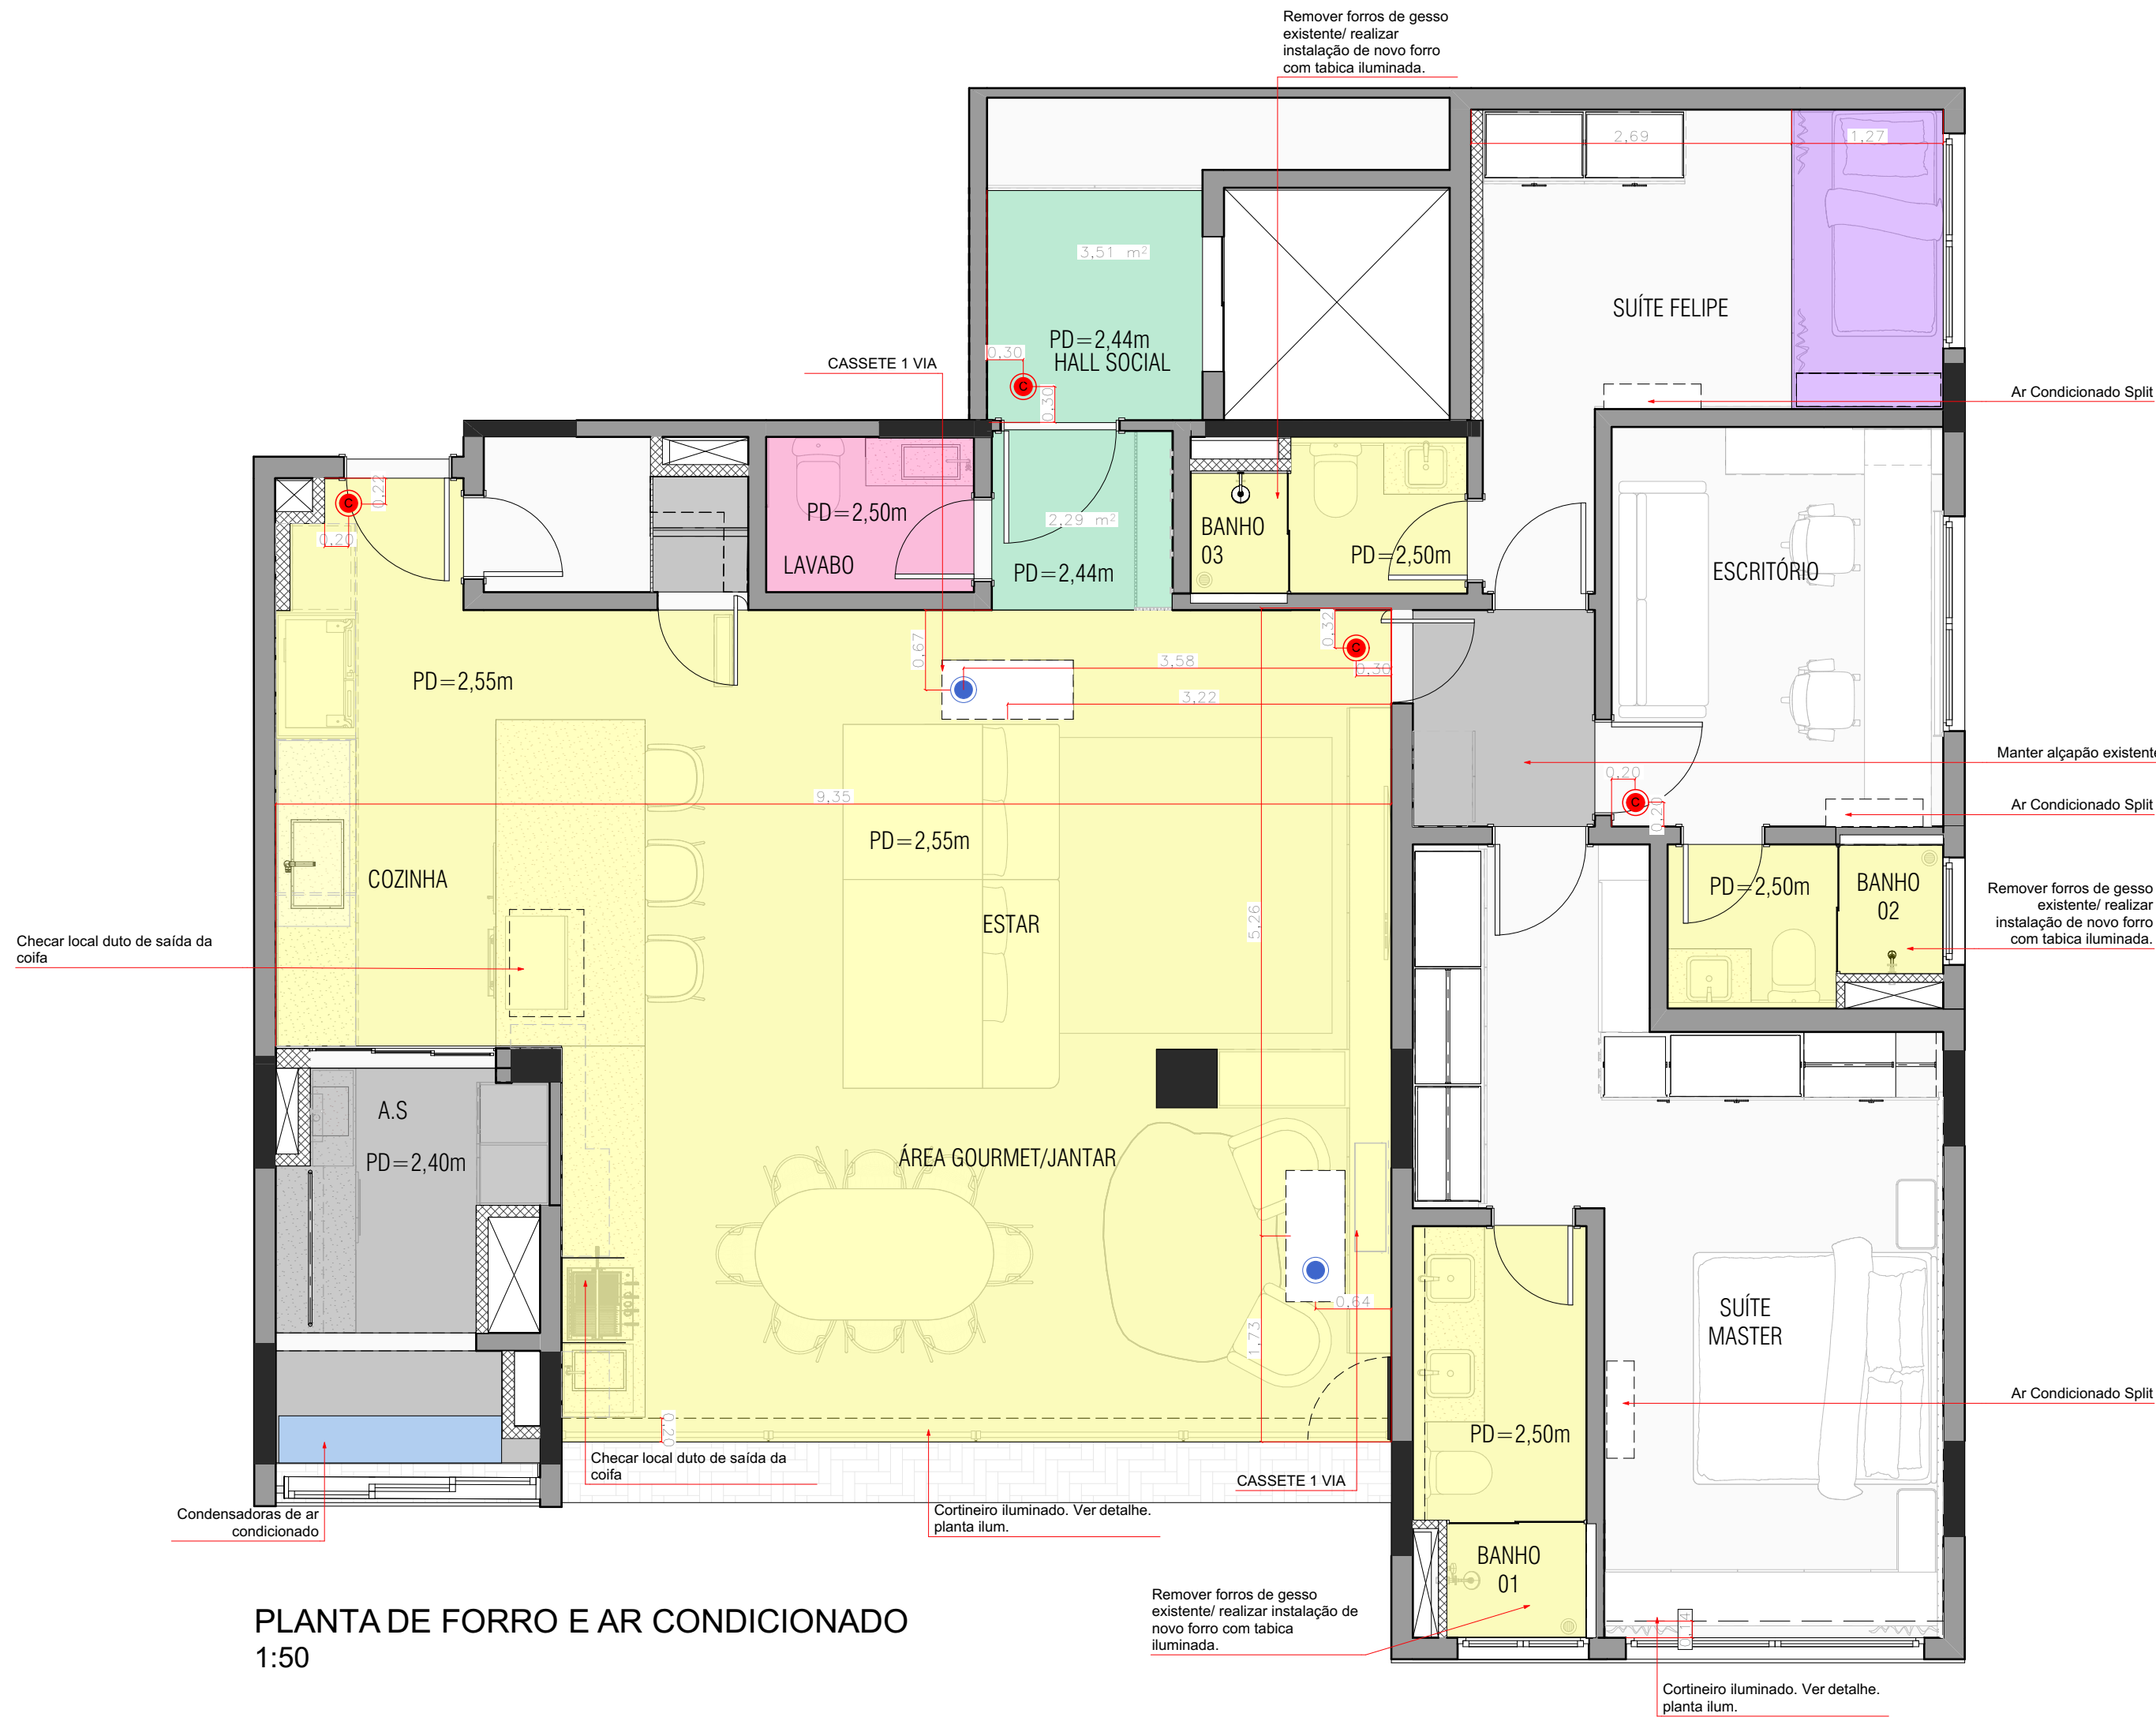

PLANTA DE FORRO E AR CONDICIONADO  
1:50

| LEGENDA |                                                                  |       |
|---------|------------------------------------------------------------------|-------|
| SÍMBOLO | DESCRIÇÃO                                                        | QTDE. |
|         | Laje (área sem forro)                                            |       |
|         | Forro de gesso existente - à manter                              |       |
|         | Forro de gesso existente revestido de papel de parede - PD=2,50m |       |
|         | Forro/Sanca de gesso novo - PD=2,60m                             |       |
|         | Forro/Sanca de madeirado novo - PD=2,40m                         |       |
|         | Pintura de teto                                                  |       |
|         | Ponto de energia para ar condicionado no teto                    |       |
|         | Incluir ponto de câmera de segurança                             |       |

\*Prever ponto para instalação das câmeras de segurança.


OBS.  
CONFERIR MEDIDAS NO LOCAL

| REV. | DATA       | VISTO | DESCRIÇÃO                                             |
|------|------------|-------|-------------------------------------------------------|
| 00   | 12/02/2026 |       | Emissão Inicial (Plantas)                             |
| 09   | 23/03/2026 |       | Revisão geral devido atualização de base/levantamento |
| 10   | 12/05/2026 |       | Revisão acabamentos                                   |

|                                                                   |                                                 |
|-------------------------------------------------------------------|-------------------------------------------------|
| CLIENTE<br>INGRID CANOLA<br>LOCAL<br>R. Nova York, 365 - Brooklin | OBRA<br>RESIDENCIAL<br>ASSUNTO<br>Liberado Obra |
| VERIFICADO POR<br>MARIANA                                         | DESENHO<br>WASHINGTON                           |

|                    |                     |                    |
|--------------------|---------------------|--------------------|
| PLANTA DE FORRO    | CONTROLE N.º<br>456 | DATA<br>12/05/2026 |
| ESCALA<br>INDICADA | FOLHA               | REVISÃO<br>10      |



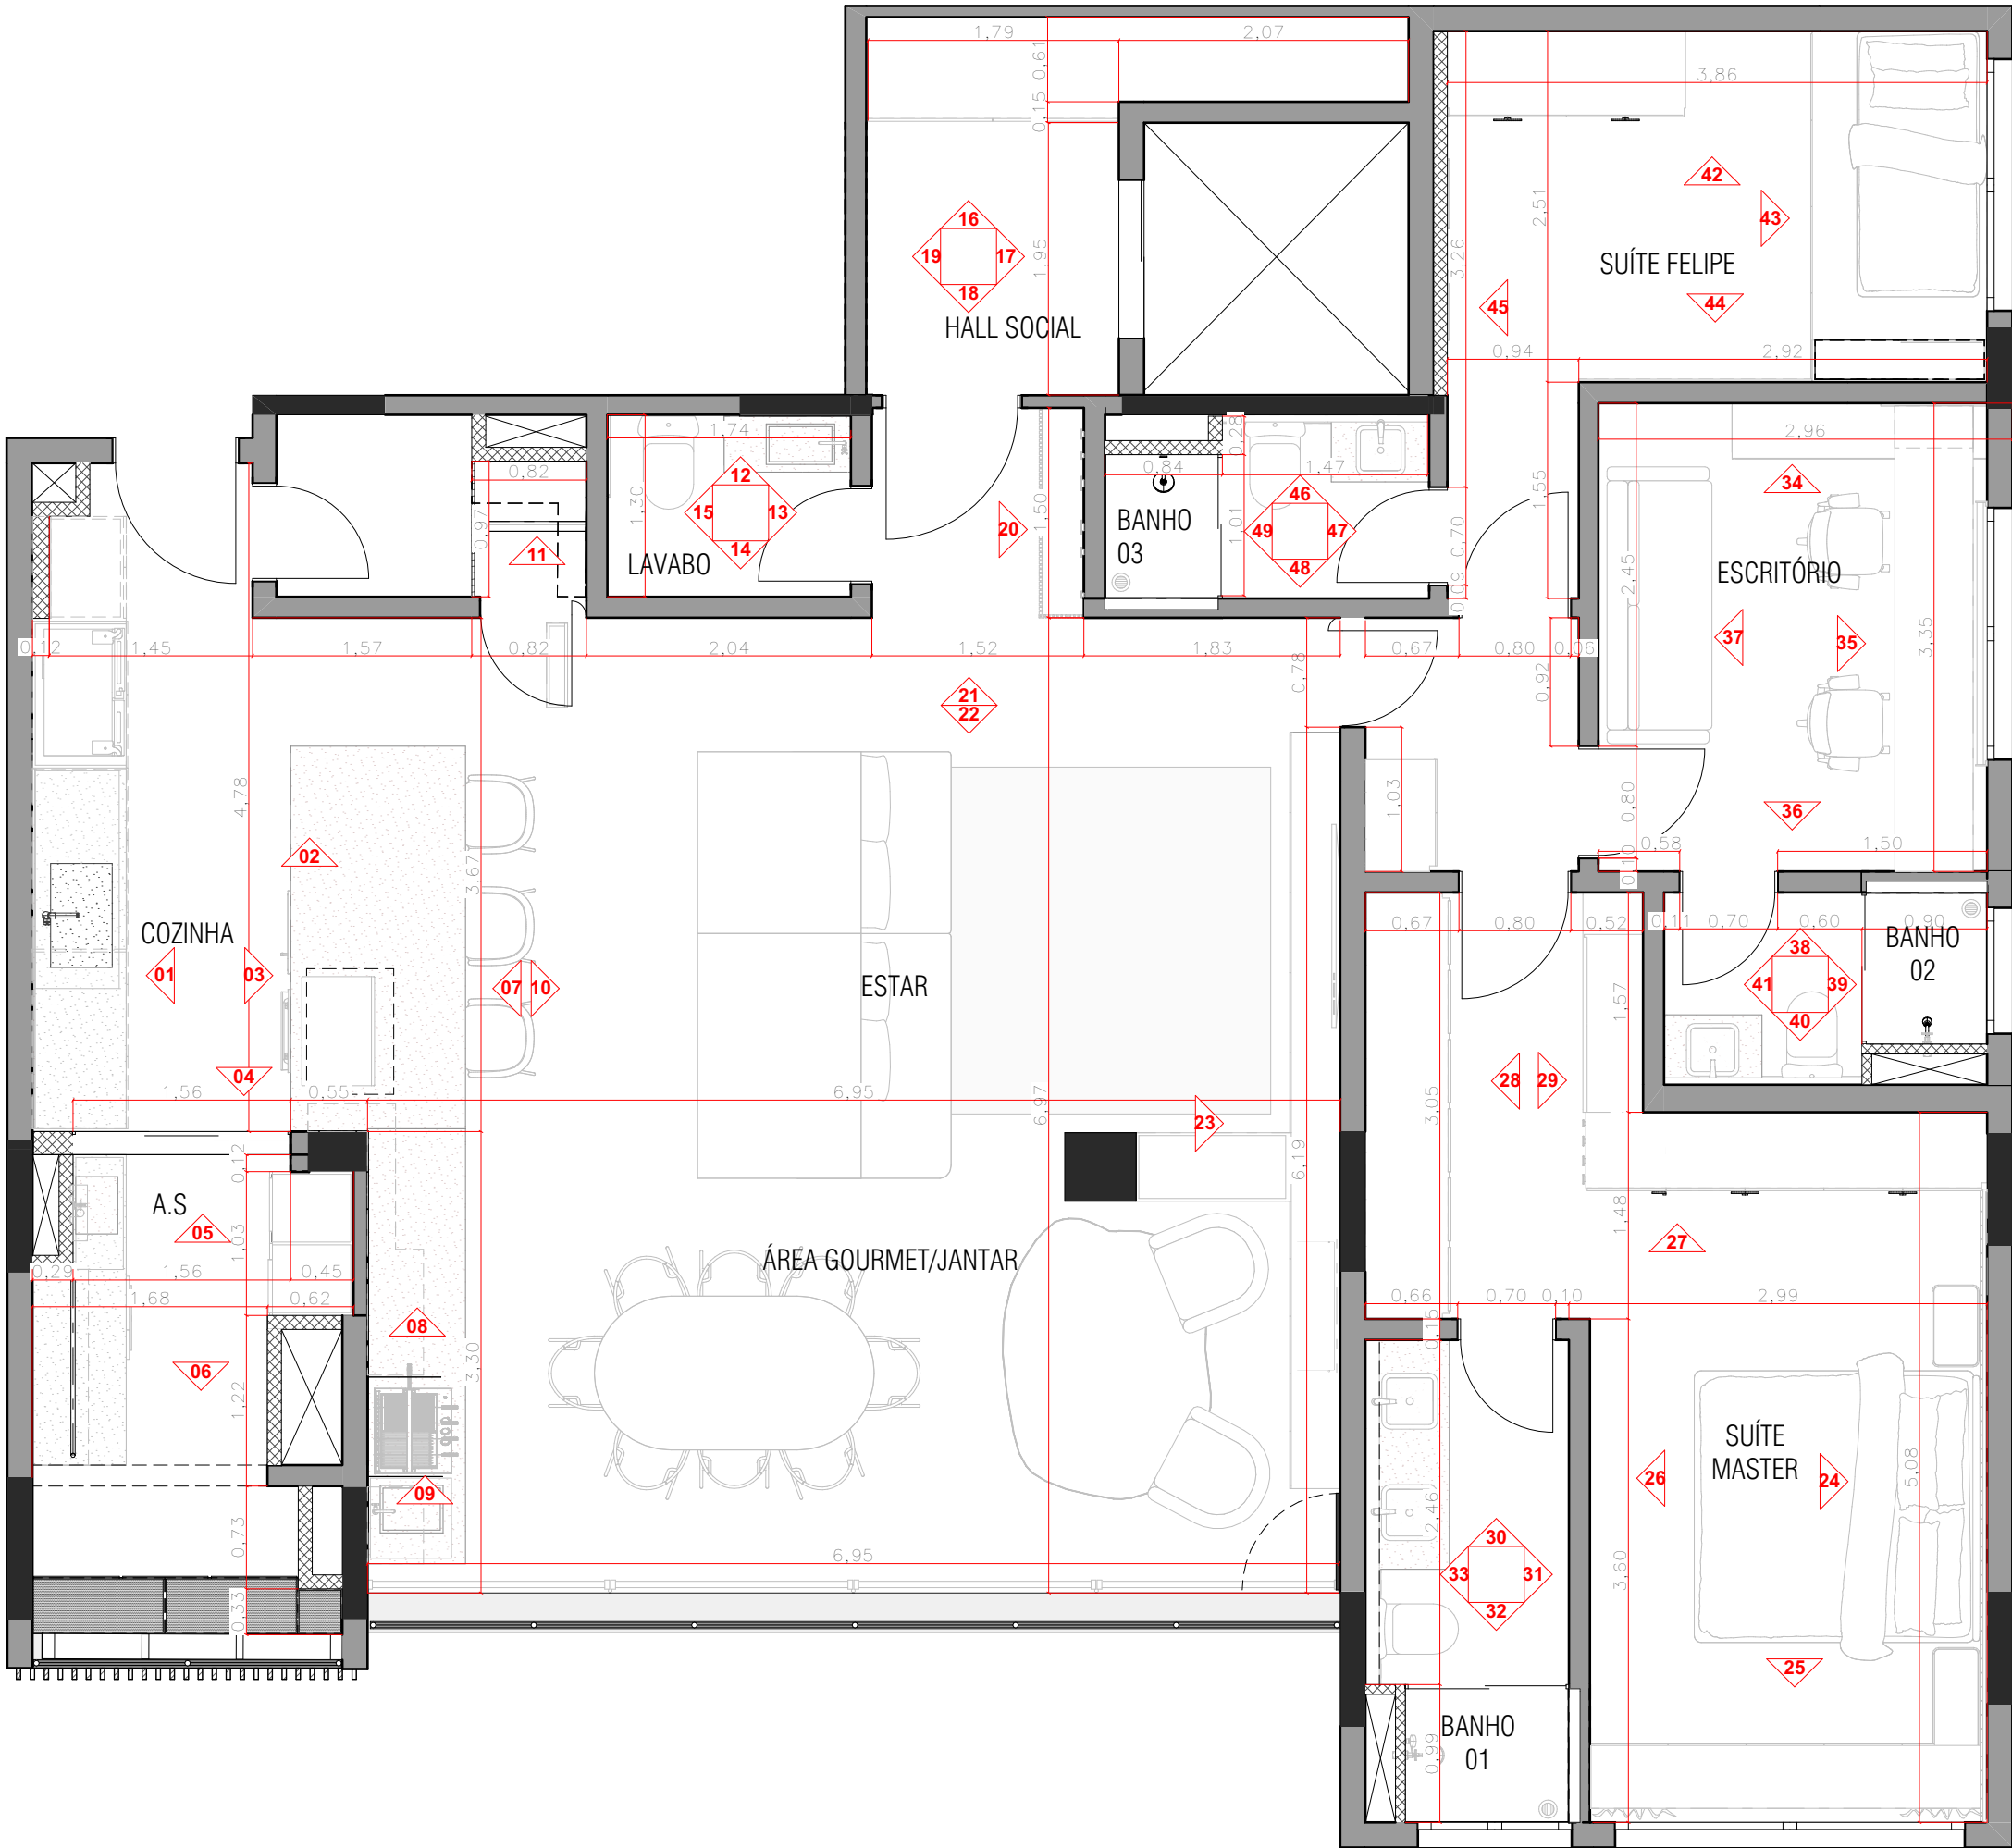

PLANTA CHAVE  
1:50

OBS.  
CONFERIR MEDIDAS NO LOCAL



| REV. | DATA       | VISTO | DESCRIÇÃO                                             |
|------|------------|-------|-------------------------------------------------------|
| 00   | 12/02/2026 |       | Emissão Inicial (Plantas)                             |
| 09   | 23/03/2026 |       | Revisão geral devido atualização de base/levantamento |
| 10   | 12/05/2026 |       | Revisão acabamentos                                   |

|                                       |                          |
|---------------------------------------|--------------------------|
| CLIENTE<br>INGRID CANOLA              | OBRA<br>RESIDENCIAL      |
| LOCAL<br>R. Nova York, 365 - Brooklin | ASSUNTO<br>Liberado Obra |
| PLANTA<br>PLANTA CHAVE                | CONTROLE N.º<br>456      |
| VERIFICADO POR<br>MARIANA             | DESENHO<br>WASHINGTON    |

|                    |               |
|--------------------|---------------|
| DATA<br>12/05/2026 | REVISÃO<br>10 |
|--------------------|---------------|

kaleidoscope

Rua Dr Virgílio de Carvalho  
Pinto, 415 - Pinheiros, São Paulo (SP)  
Telefone: (11) 3061-0523  
<http://www.kaleidoscope.net.br>  
[projetos@kaleidoscope.net.br](mailto:projetos@kaleidoscope.net.br)

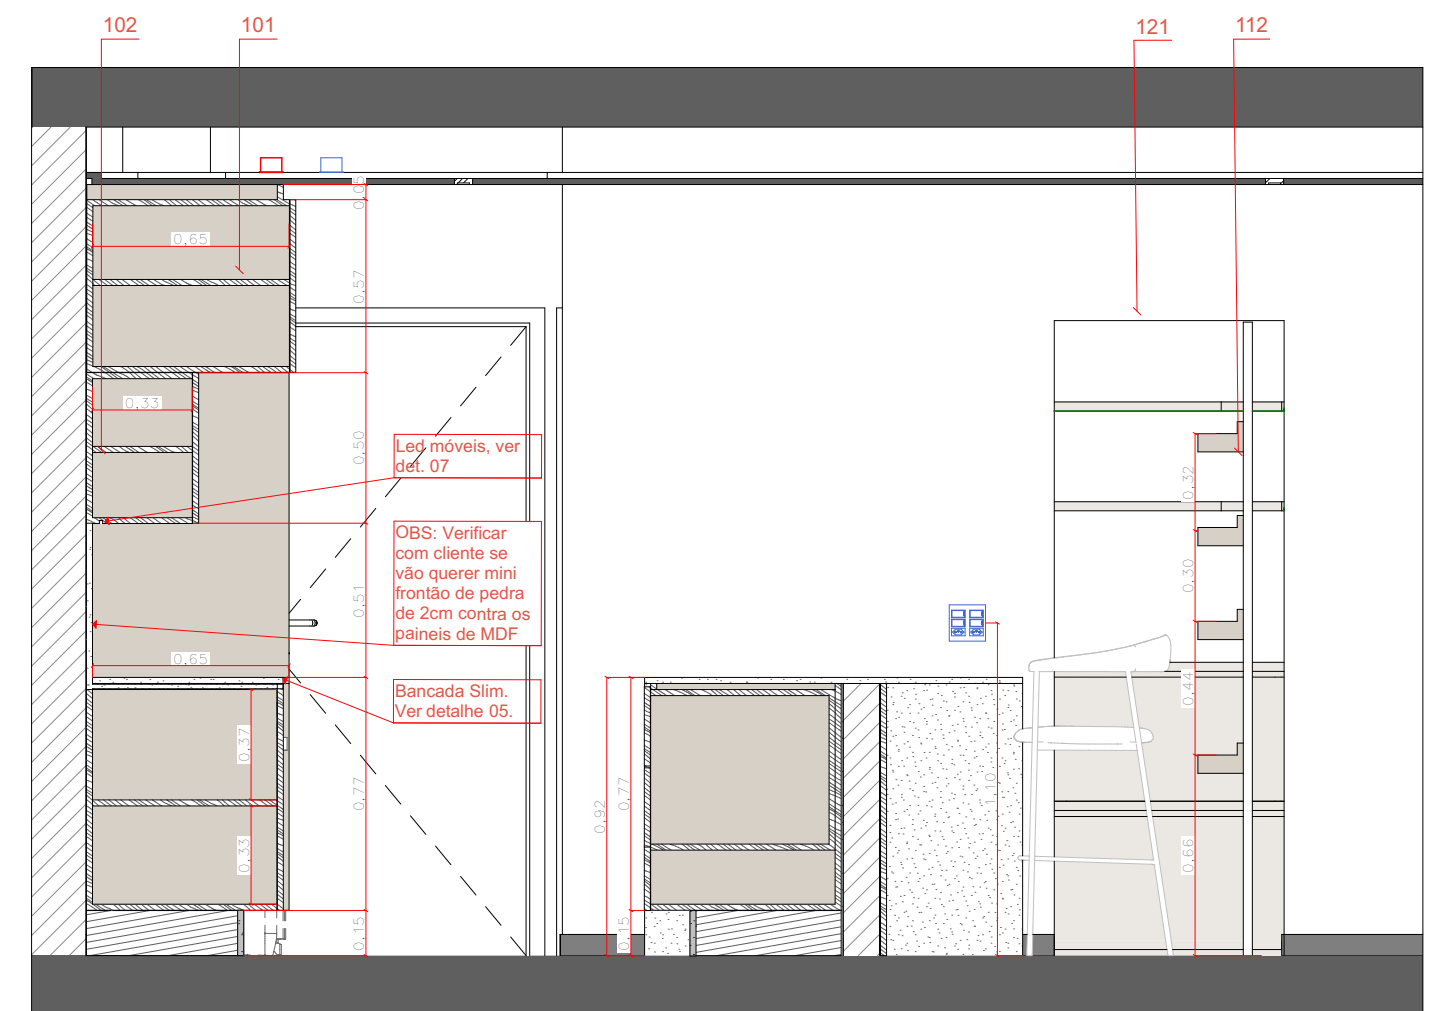
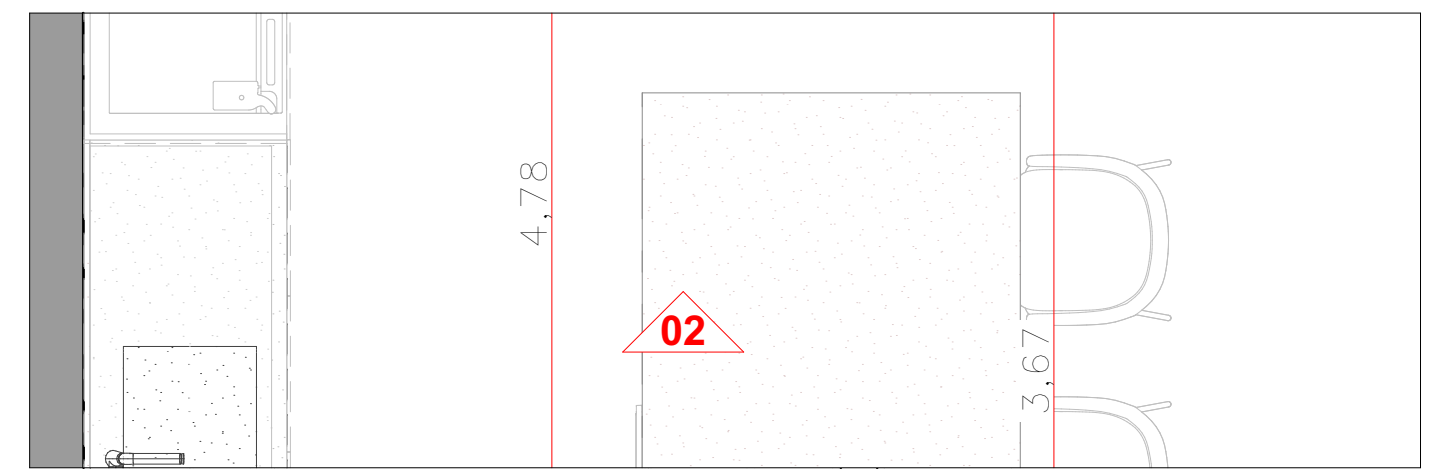


02 VISTA 02 - COZINHA (EXT)

1:25

**kaleidoscope**

Rua Dr Virgílio de Carvalho  
Pinto, 415 - Pinheiros, São Paulo (SP)  
Telefone: (11) 3061-0523  
<http://www.kaleidoscope.net.br>  
[projetos@kaleidoscope.net.br](mailto:projetos@kaleidoscope.net.br)

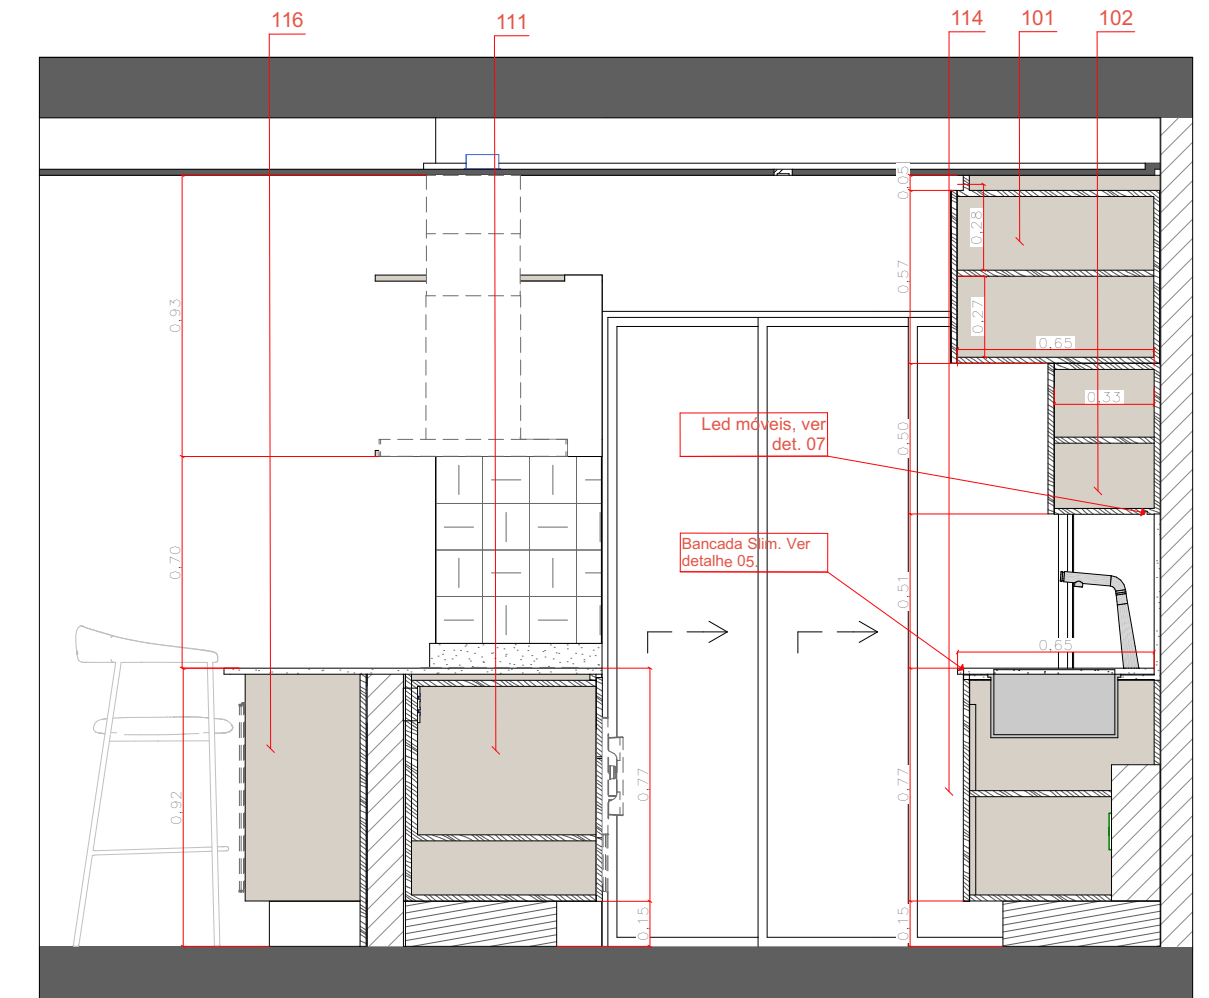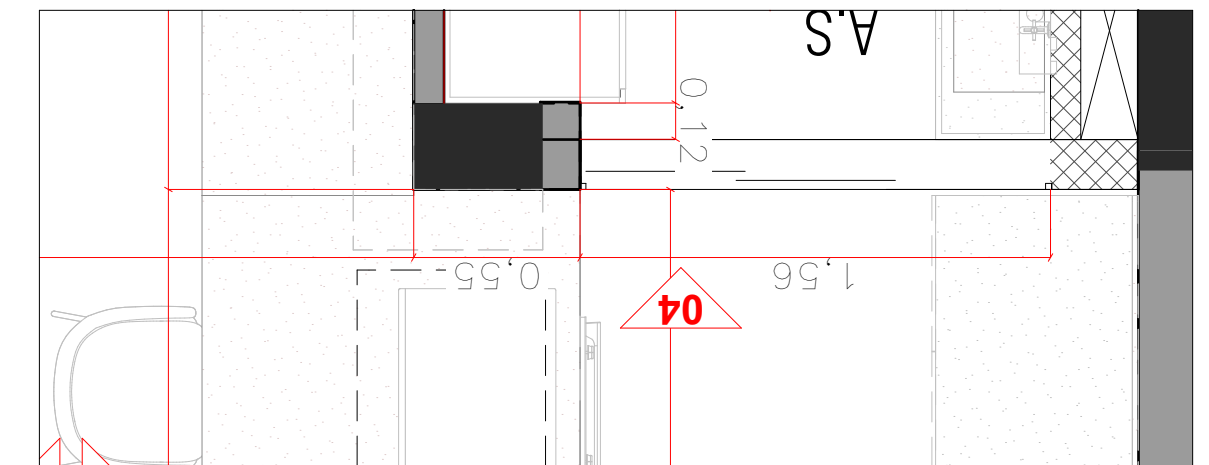



04 VISTA 04 - COZINHA (EXT)  
1:25

|                                   |            |       |                                                       |                                       |                          |                                  |
|-----------------------------------|------------|-------|-------------------------------------------------------|---------------------------------------|--------------------------|----------------------------------|
| OBS.<br>CONFERIR MEDIDAS NO LOCAL |            |       |                                                       | CLIENTE<br>INGRID CANOLA              | OBRA<br>RESIDENCIAL      |                                  |
|                                   |            |       |                                                       | LOCAL<br>R. Nova York, 365 - Brooklin | ASSUNTO<br>Liberado Obra |                                  |
| REV.                              | DATA       | VISTO | DESCRIÇÃO                                             | PLANTA<br>VISTAS                      | CONTROLE N.º<br>456      | DATA<br>12/05/2026               |
| 00                                | 12/02/2026 |       | Emissão Inicial (Plantas)                             |                                       |                          |                                  |
| 09                                | 23/03/2026 |       | Revisão geral devido atualização de base/levantamento |                                       |                          |                                  |
| 10                                | 12/05/2026 |       | Revisão acabamentos                                   |                                       |                          |                                  |
|                                   |            |       |                                                       | VERIFICADO POR<br>MARIANA             | DESENHO<br>WASHINGTON    | ESCALA<br>FOLHA<br>REVISÃO<br>10 |





Rua Dr Virgílio de Carvalho  
Pinto, 415 - Pinheiros, São Paulo (SP)  
Telephone: (11) 3061-0523  
<http://www.kaleidoscope.net.br>  
[projetos@kaleidoscope.net.br](mailto:projetos@kaleidoscope.net.br)





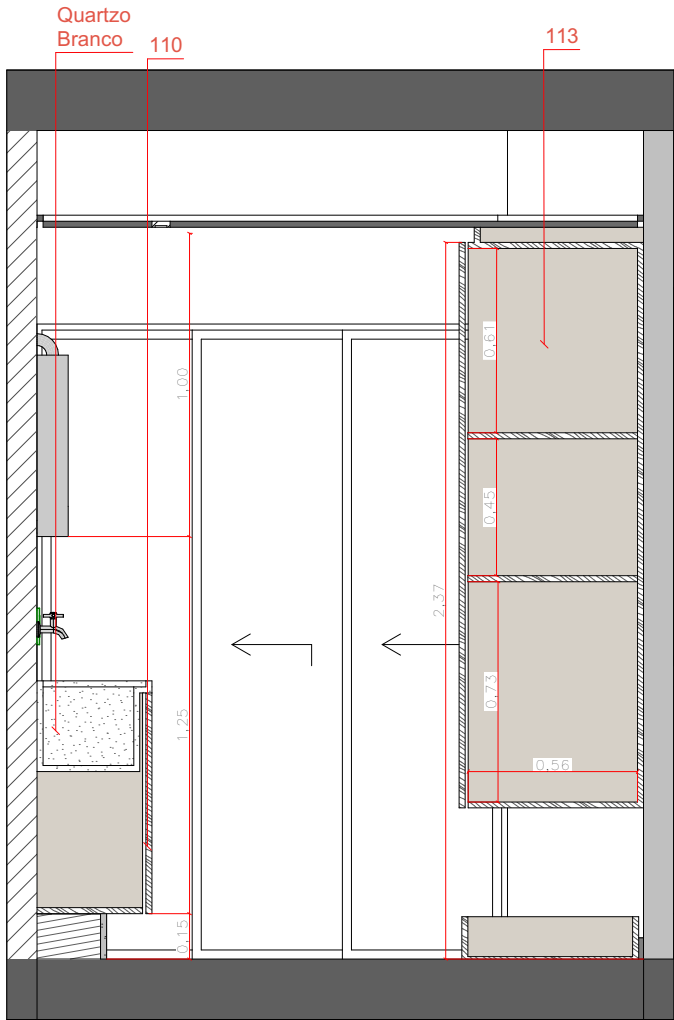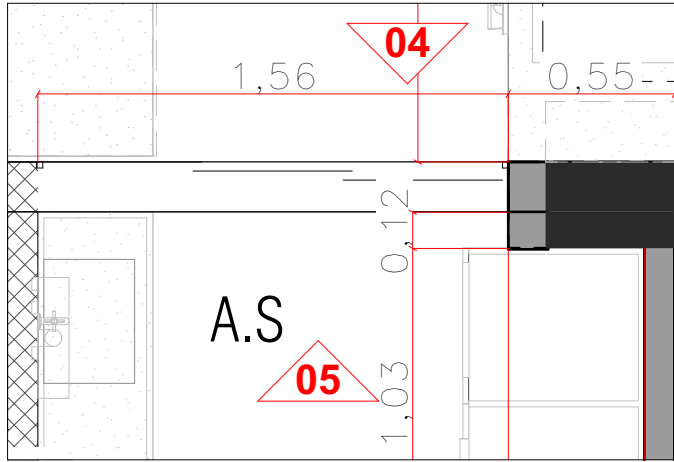


05 VISTA 05 - A.S (EXT)  
1:25

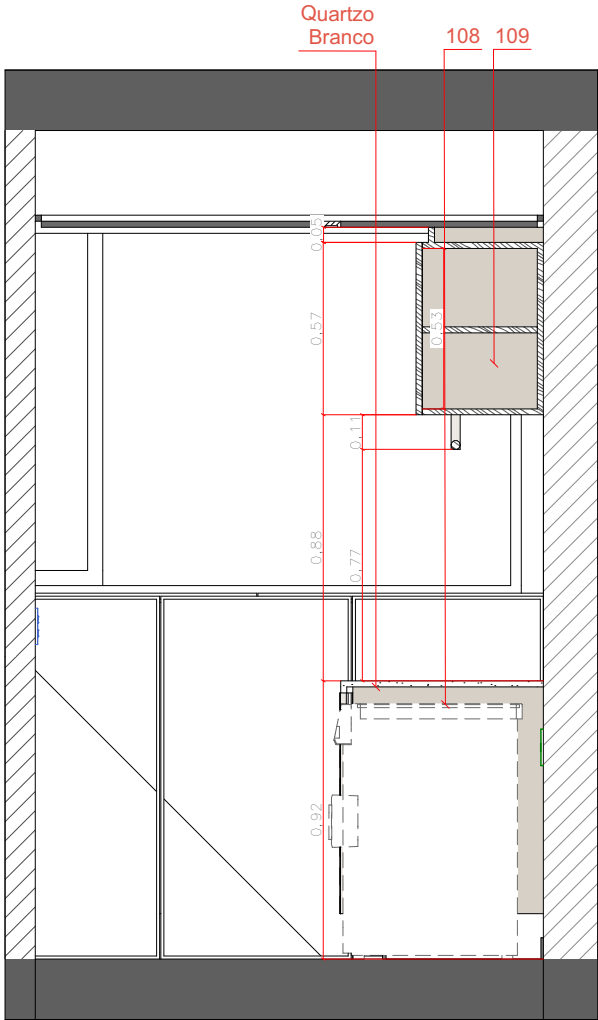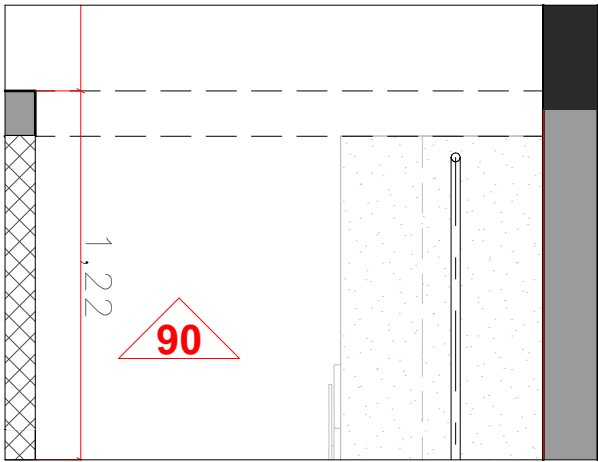

06 VISTA 06 - A.S (EXT)  
1:25

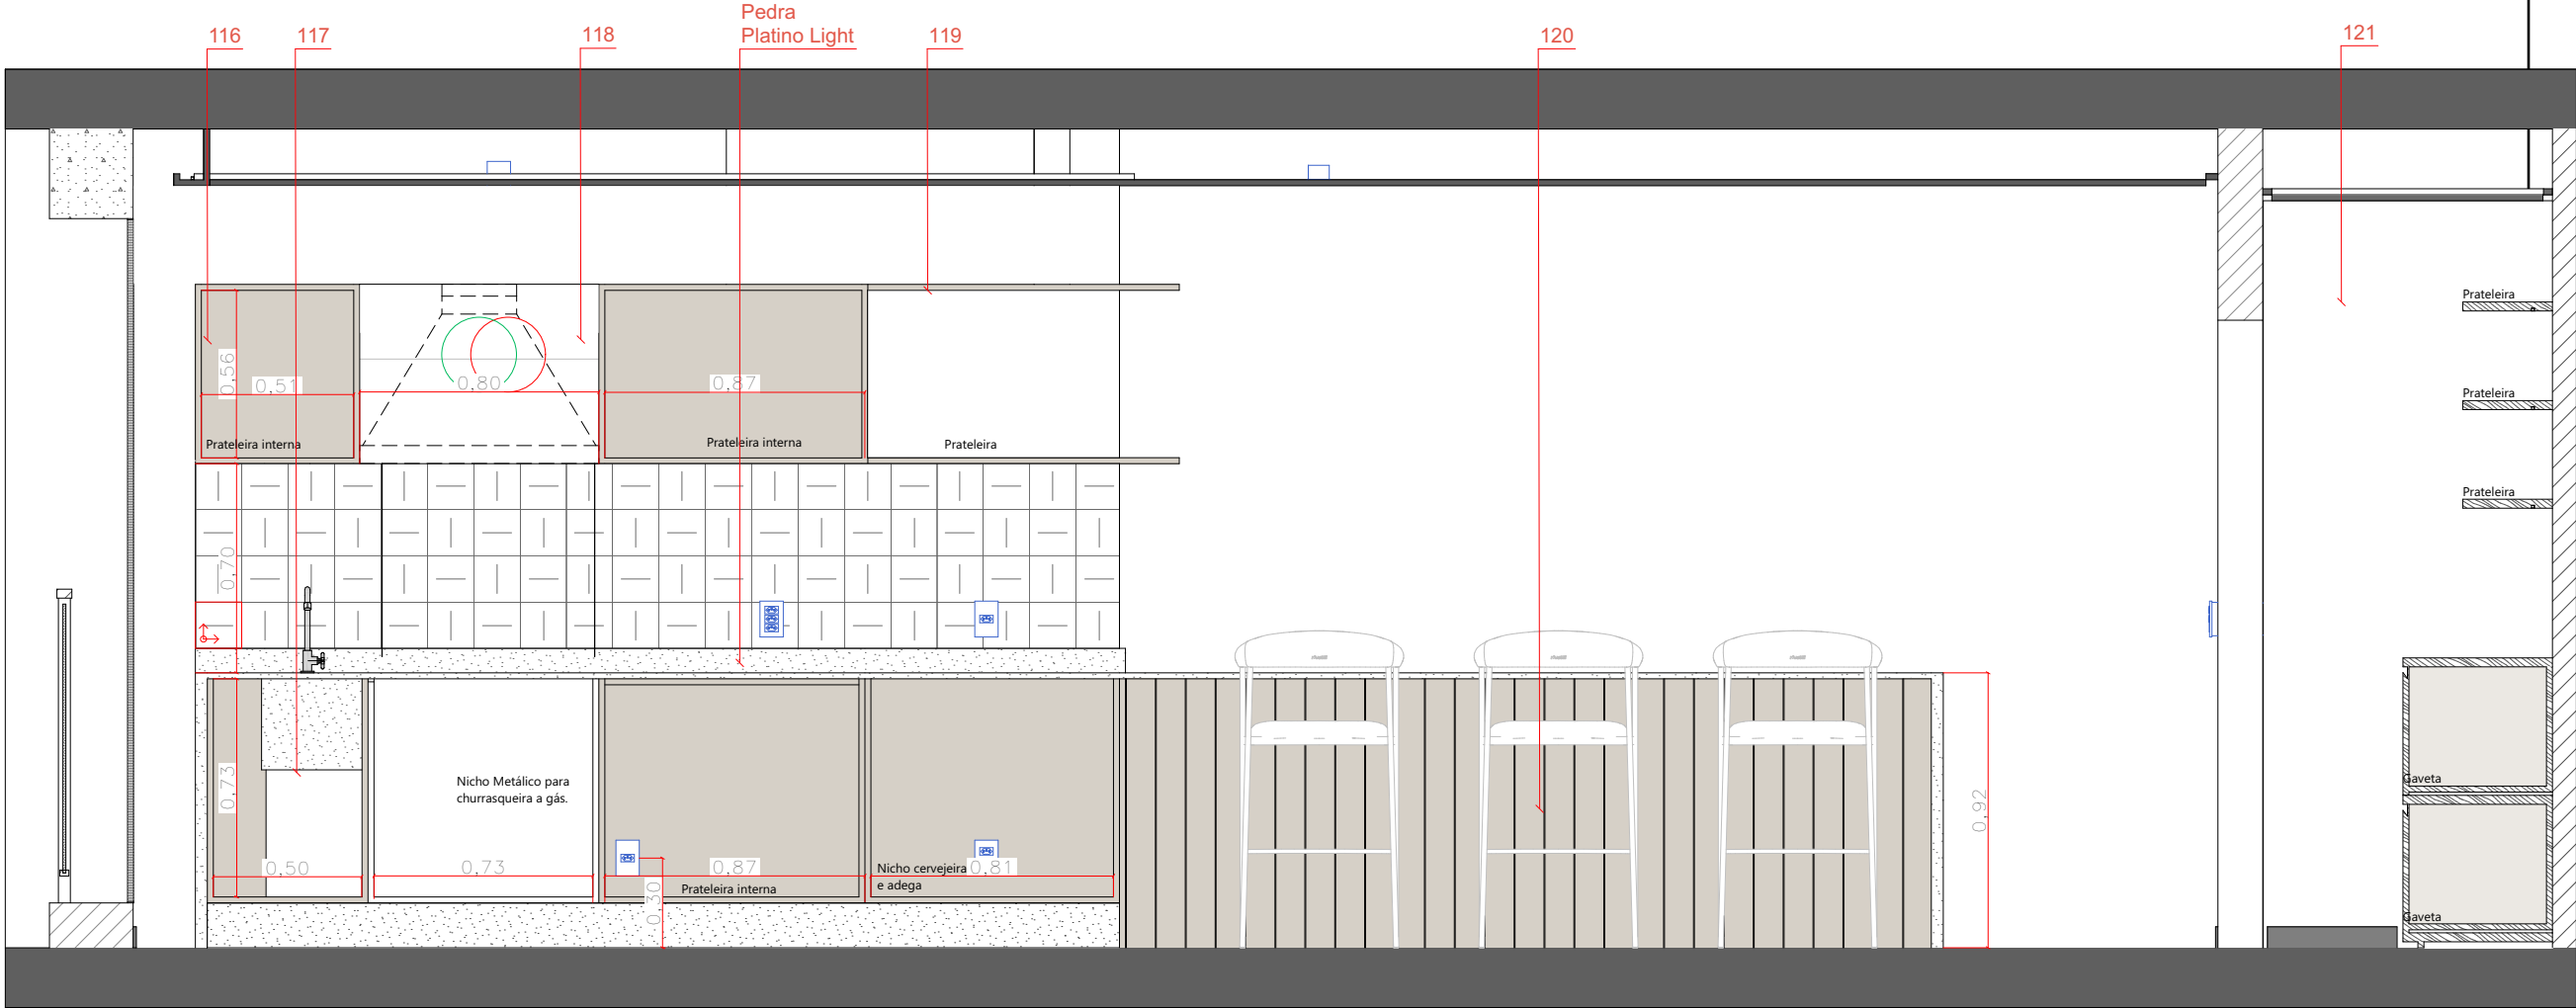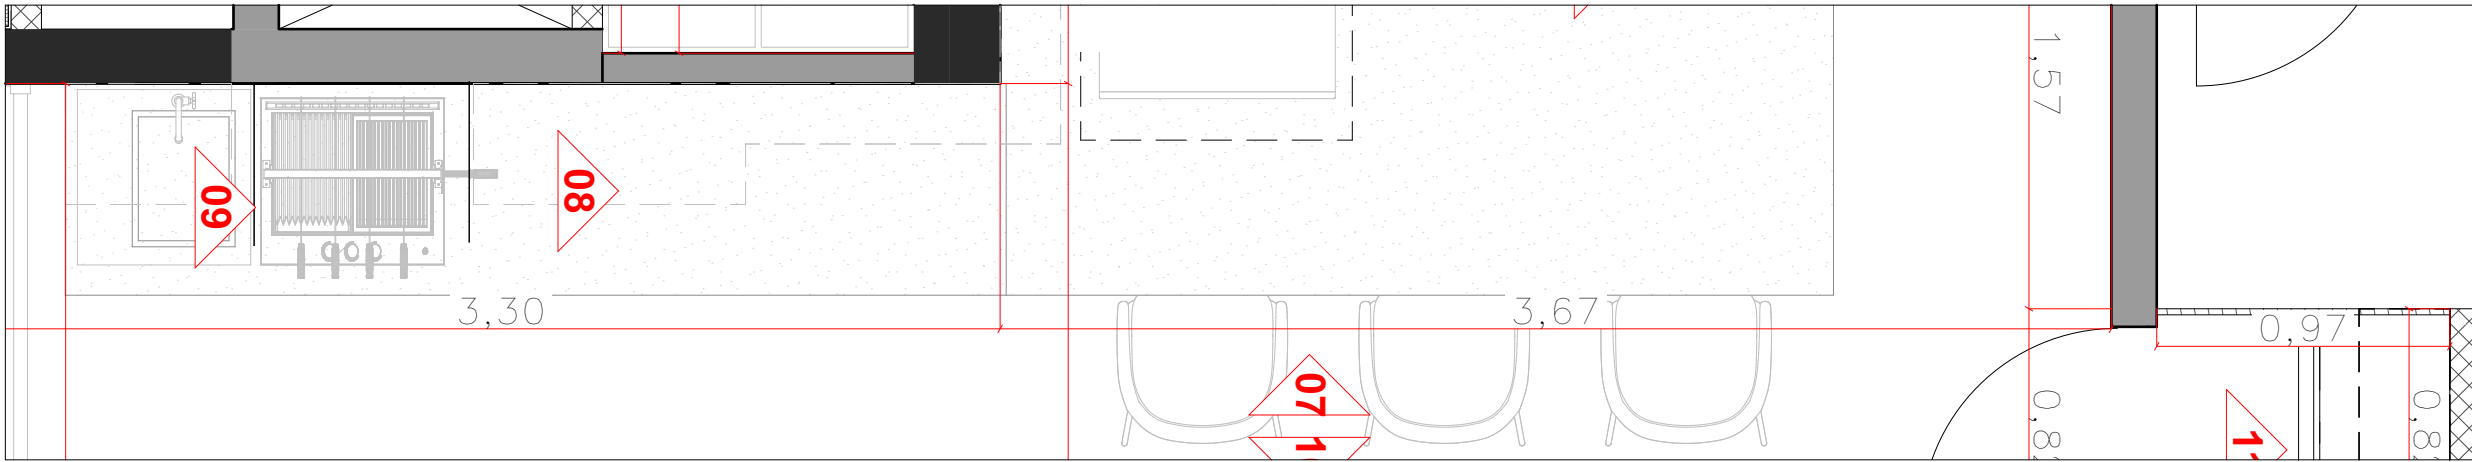

07 VISTA 07 - ÁREA GOURMET (INT)  
1:25

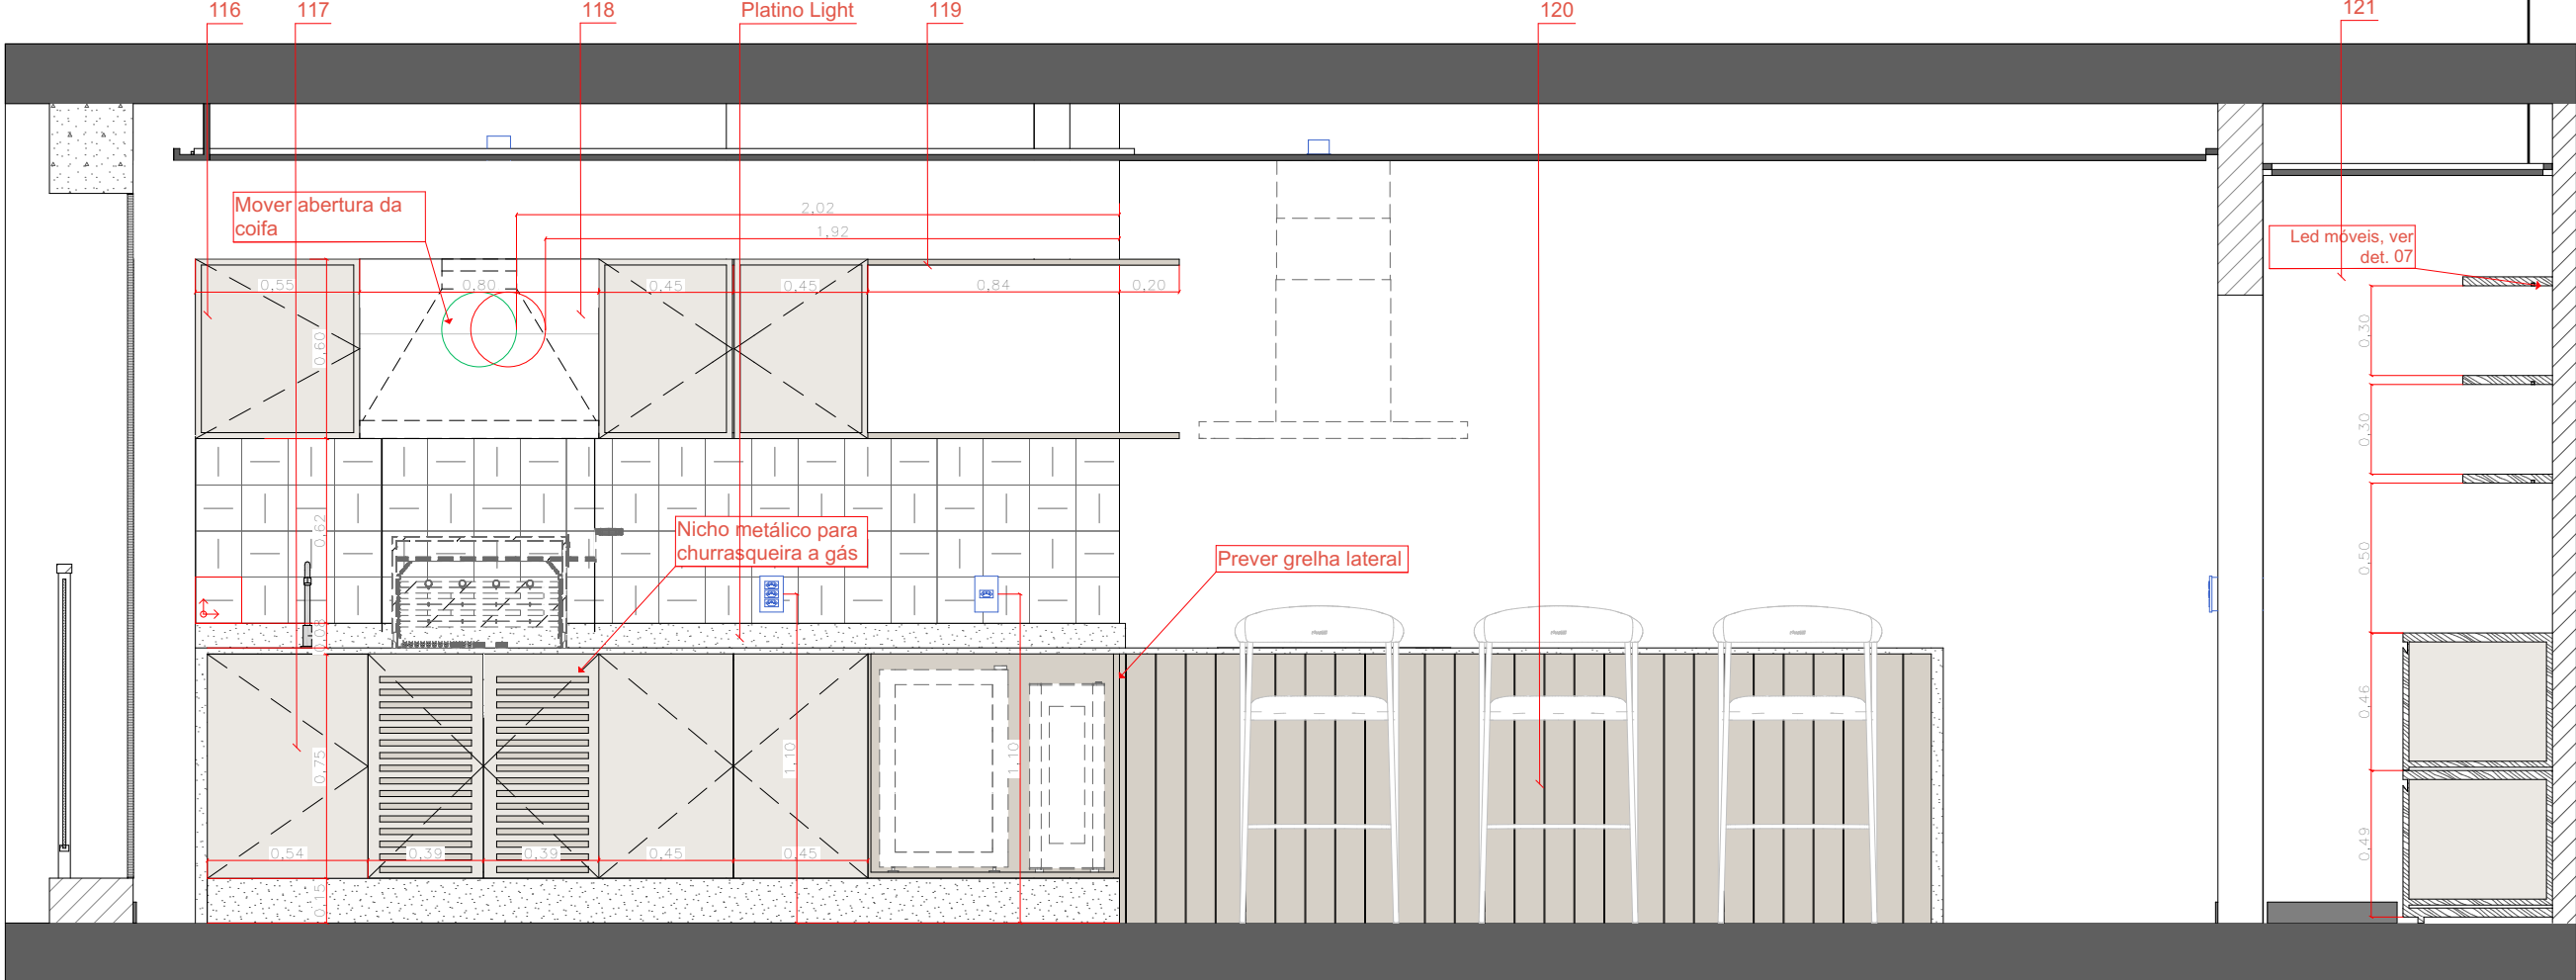

07 VISTA 07 - ÁREA GOURMET (EXT)  
1:25

OBS.  
CONFERIR MEDIDAS NO LOCAL

| REV. | DATA       | VISTO | DESCRIÇÃO                                             |
|------|------------|-------|-------------------------------------------------------|
| 00   | 12/02/2026 |       | Emissão Inicial (Plantas)                             |
| 09   | 23/03/2026 |       | Revisão geral devido atualização de base/levantamento |
| 10   | 12/05/2026 |       | Revisão acabamentos                                   |







CLIENTE  
INGRID CANOLA  
LOCAL  
R. Nova York, 365 - Brooklin  
PLANTA  
VISTAS  
VERIFICADO POR  
MARIANA

DESENHO  
WASHINGTON

OBRA  
RESIDENCIAL  
ASSUNTO  
Liberado Obra  
CONTROLE N.º  
456  
ESCALA  
INDICADA

DATA  
12/05/2026  
FOLHA  
10  
REVISÃO

kaleidoscope  
Rua Dr Virgilio de Carvalho  
Pinto, 415 - Pinheiros, São Paulo (SP)  
Telefone: (11) 3061-0523  
http://www.kaleidoscope.net.br  
projetos@kaleidoscope.net.br

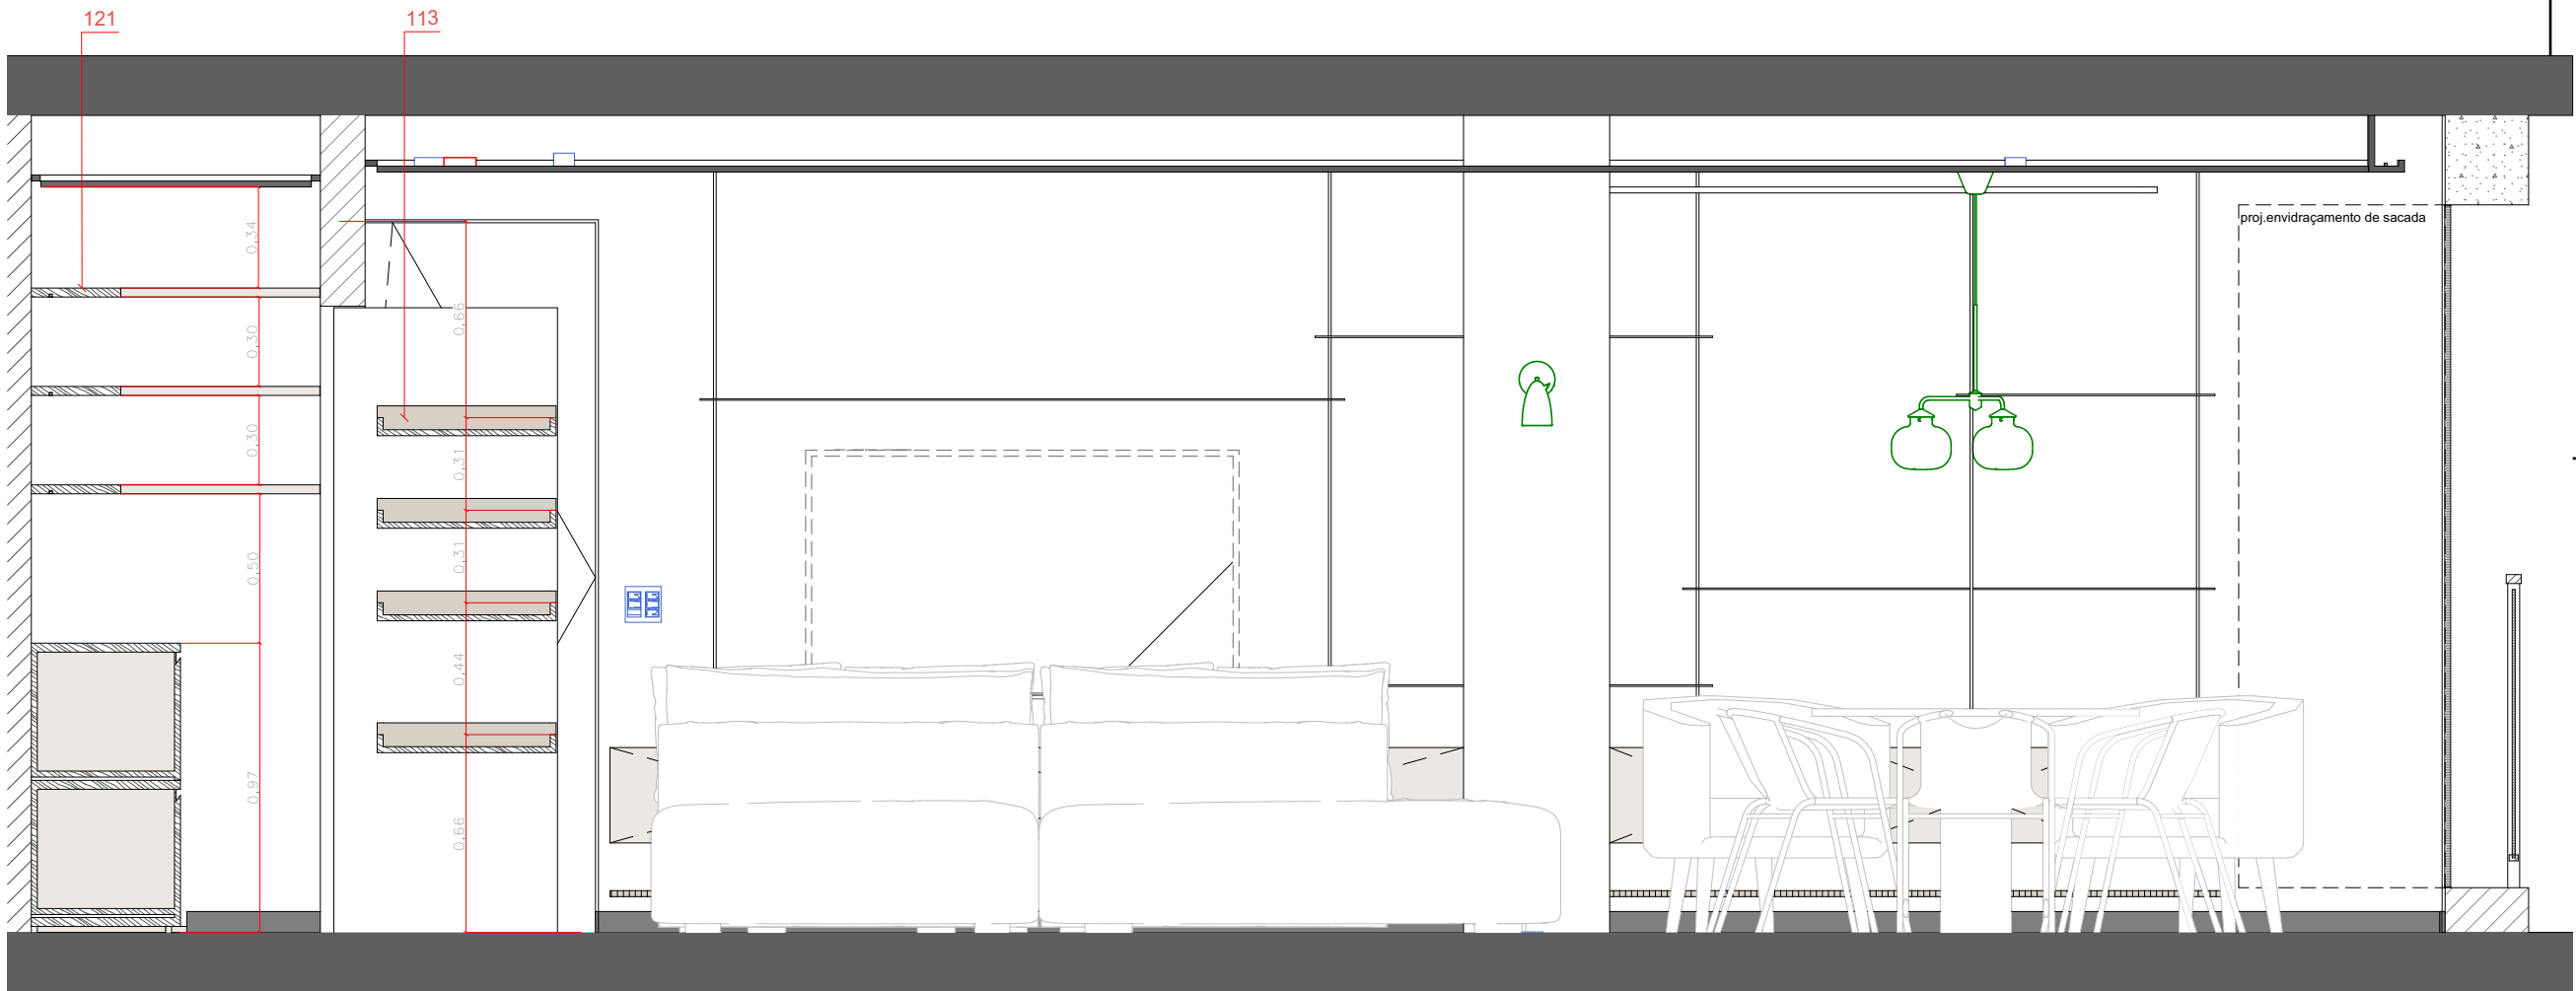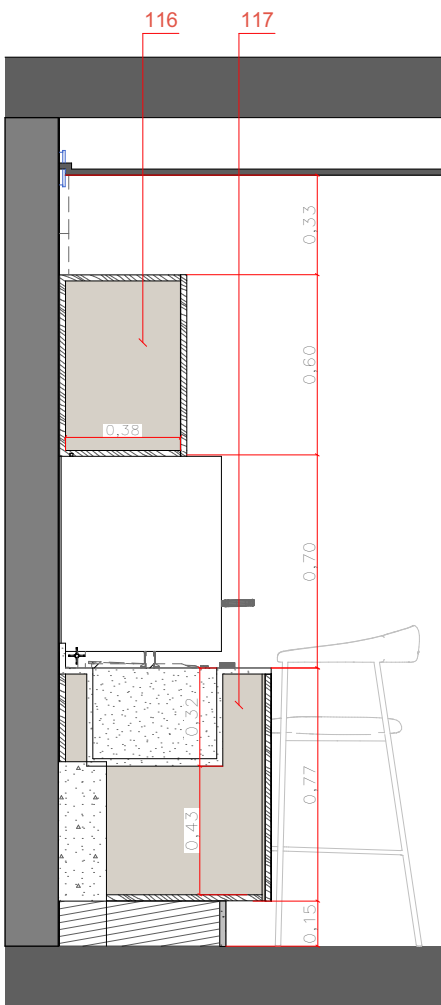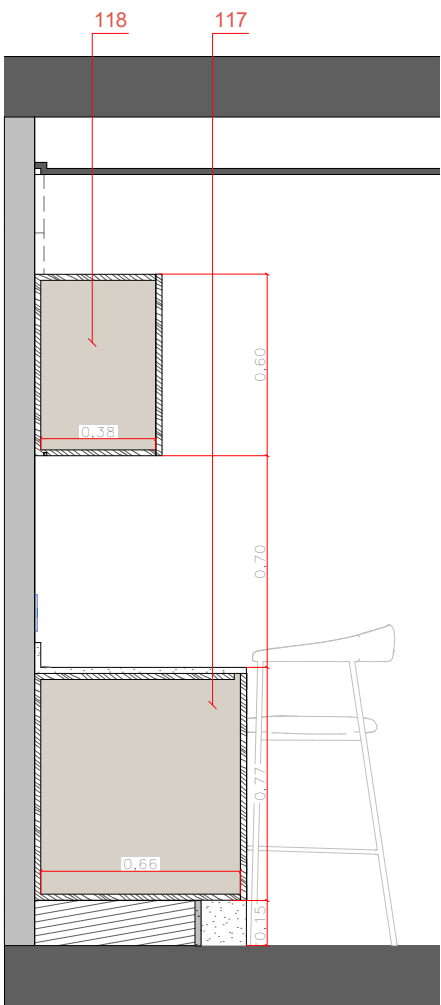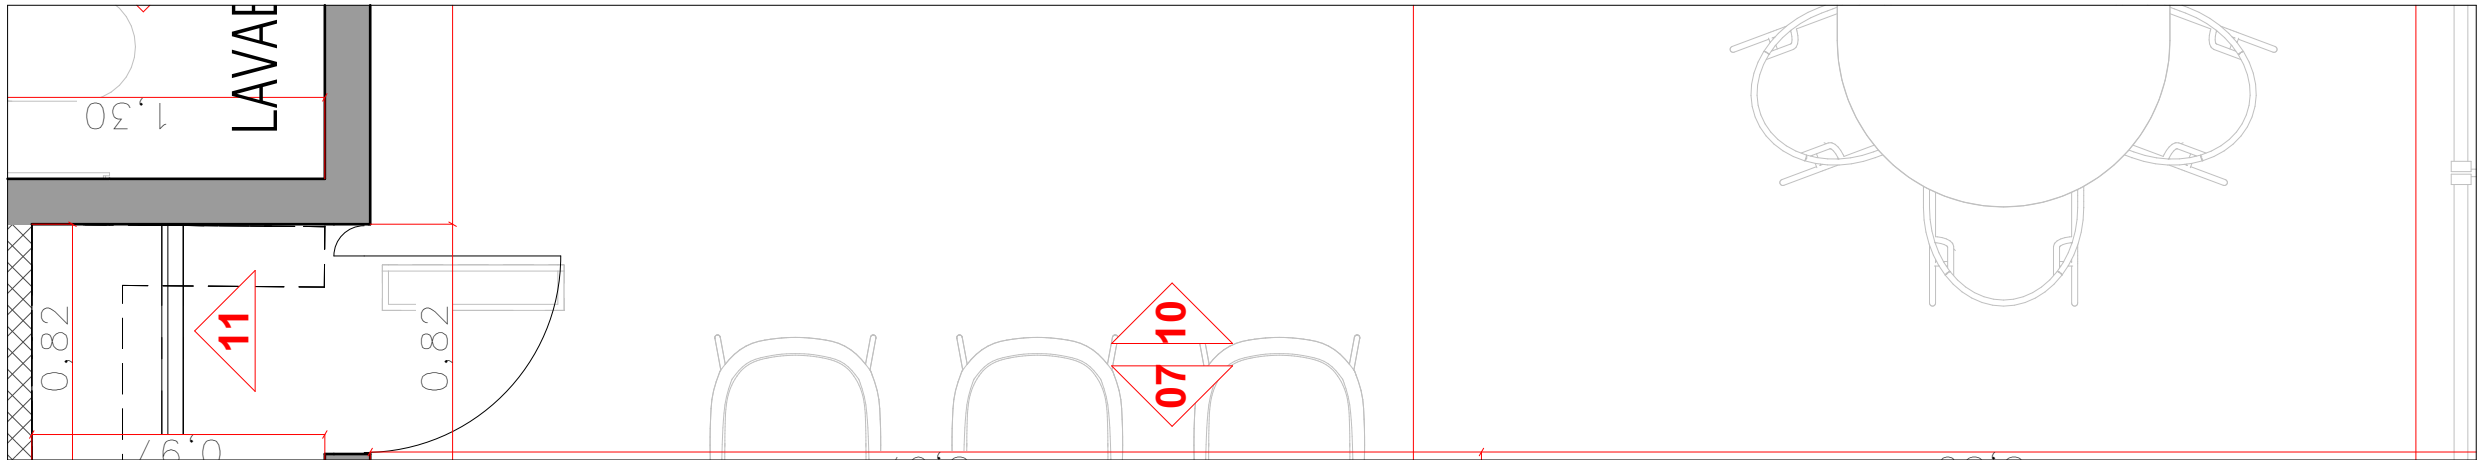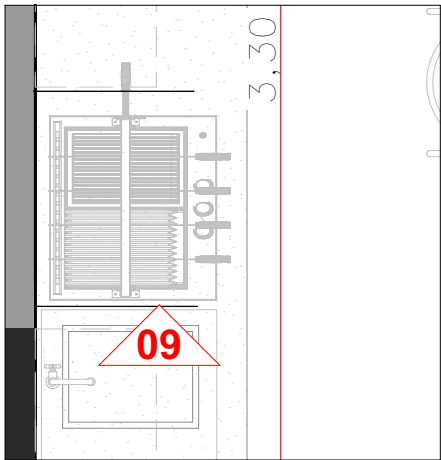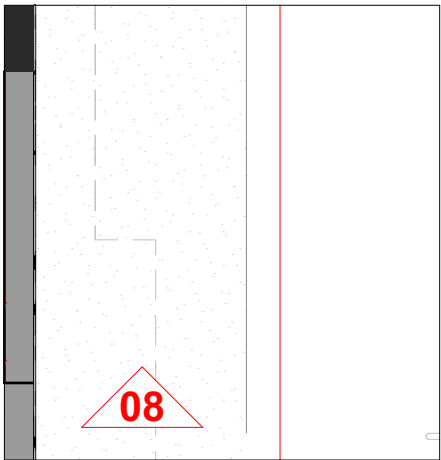

08 VISTA 08 - ÁREA GOURMET (EXT)  
1:25

09 VISTA 09 - ÁREA GOURMET (EXT)  
1:25

10 VISTA 10 - ÁREA GOURMET (EXT)  
1:25



OBS.  
CONFERIR MEDIDAS NO LOCAL

| REV. | DATA       | VISTO | DESCRIÇÃO                                             |
|------|------------|-------|-------------------------------------------------------|
| 00   | 12/02/2026 |       | Emissão Inicial (Plantas)                             |
| 09   | 23/03/2026 |       | Revisão geral devido atualização de base/levantamento |
| 10   | 12/05/2026 |       | Revisão acabamentos                                   |


|                                       |                          |
|---------------------------------------|--------------------------|
| CLIENTE<br>INGRID CANOLA              | OBRA<br>RESIDENCIAL      |
| LOCAL<br>R. Nova York, 365 - Brooklin | ASSUNTO<br>Liberado Obra |
| PLANTA<br>VISTAS                      | CONTROLE N.º<br>456      |
| VERIFICADO POR<br>MARIANA             | DESENHO<br>WASHINGTON    |

|                     |                          |
|---------------------|--------------------------|
| OBRA<br>RESIDENCIAL | ASSUNTO<br>Liberado Obra |
| CONTROLE N.º<br>456 | DATA<br>12/05/2026       |
| ESCALA<br>INDICADA  | FOLHA<br>10              |


kaleidoscope  
Rua Dr Virgilio de Carvalho  
Pinto, 415 - Pinheiros, São Paulo (SP)  
Telefone: (11) 3061-0523  
<http://www.kaleidoscope.net.br>  
[projetos@kaleidoscope.net.br](mailto:projetos@kaleidoscope.net.br)

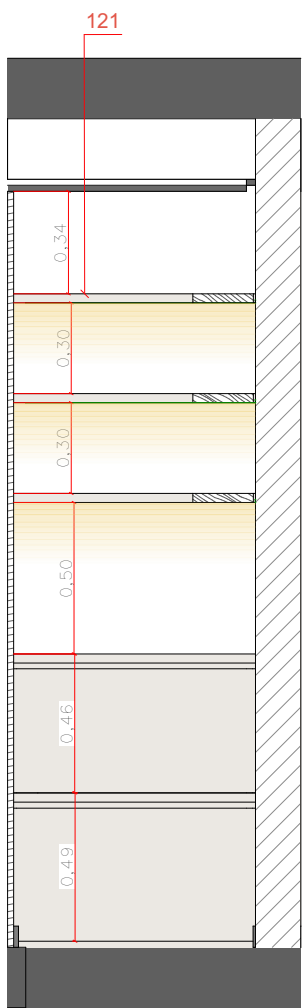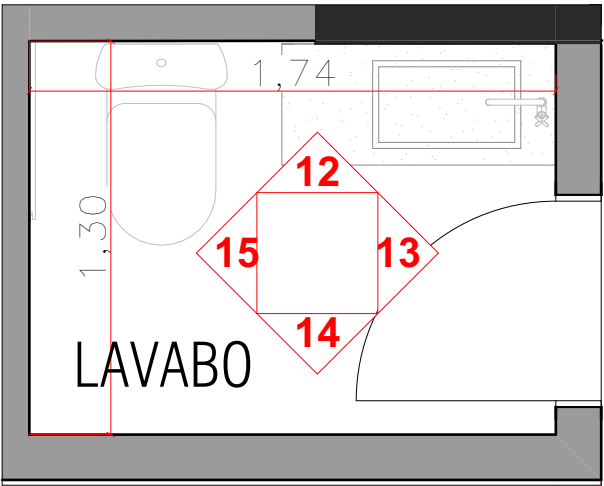

11 VISTA 11 - DESPENSA (EXT)  
1:25

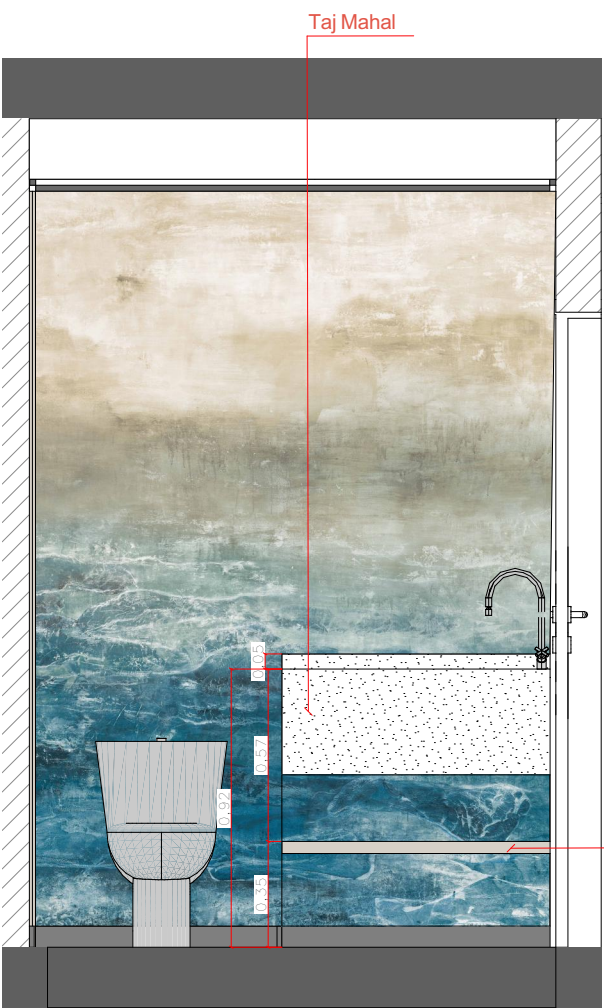


12 VISTA 12 - LAVABO (EXT)  
1:25

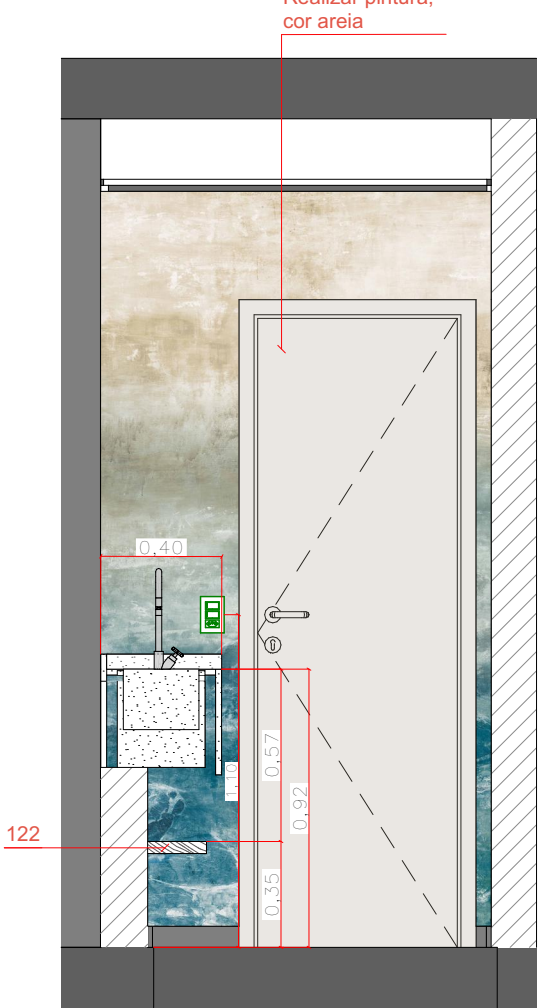

13 VISTA 13 - LAVABO (EXT)  
1:25



14 VISTA 14 - LAVABO (EXT)  
1:25

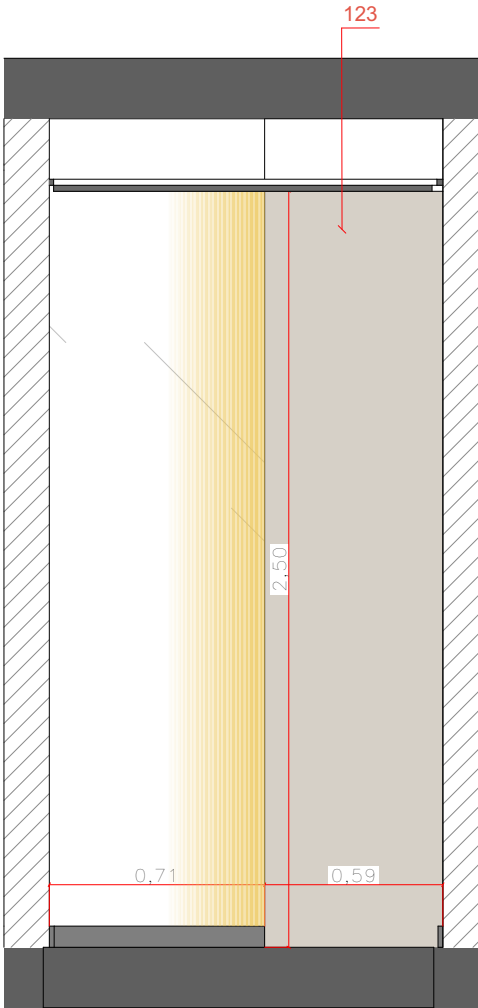

15 VISTA 15 - LAVABO (EXT)  
1:25



OBS.  
CONFERIR MEDIDAS NO LOCAL

| REV. | DATA       | VISTO | DESCRIÇÃO                                             |
|------|------------|-------|-------------------------------------------------------|
| 00   | 12/02/2026 |       | Emissão Inicial (Plantas)                             |
| 09   | 23/03/2026 |       | Revisão geral devido atualização de base/levantamento |
| 10   | 12/05/2026 |       | Revisão acabamentos                                   |


|                                       |                          |
|---------------------------------------|--------------------------|
| CLIENTE<br>INGRID CANOLA              | OBRA<br>RESIDENCIAL      |
| LOCAL<br>R. Nova York, 365 - Brooklin | ASSUNTO<br>Liberado Obra |
| PLANTA<br>VISTAS                      | CONTROLE N.º<br>456      |
| VERIFICADO POR<br>MARIANA             | DESENHO<br>WASHINGTON    |

|                    |                    |       |               |
|--------------------|--------------------|-------|---------------|
| DATA<br>12/05/2026 | ESCALA<br>INDICADA | FOLHA | REVISÃO<br>10 |
|--------------------|--------------------|-------|---------------|




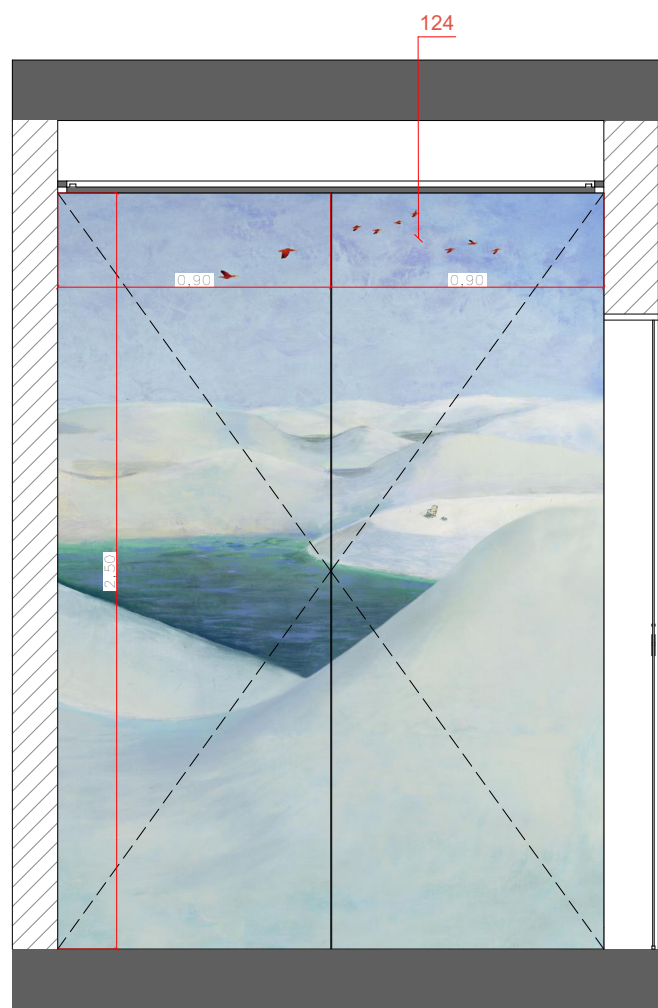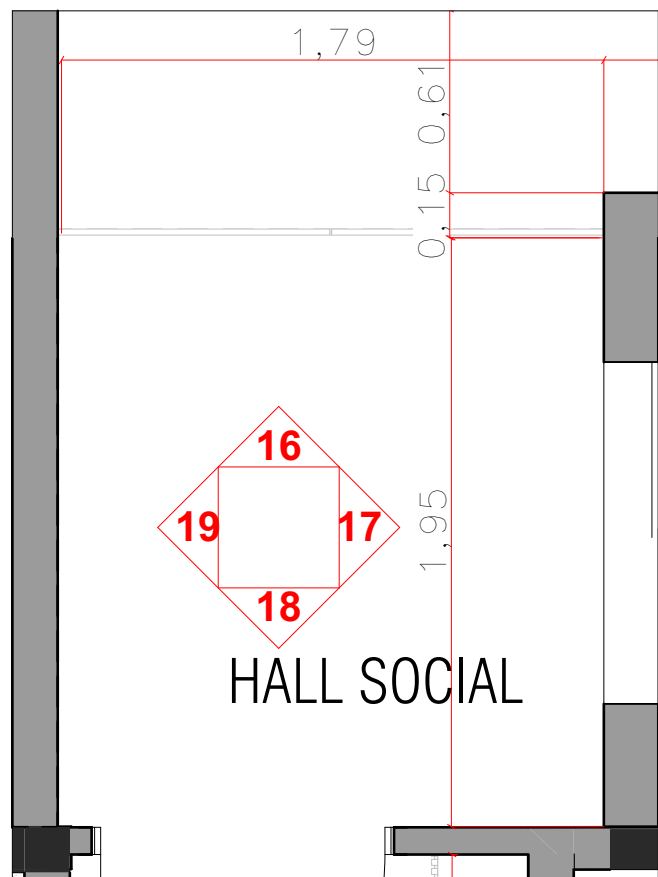


16 VISTA 16 - HALL SOCIAL (EXT)  
1:25

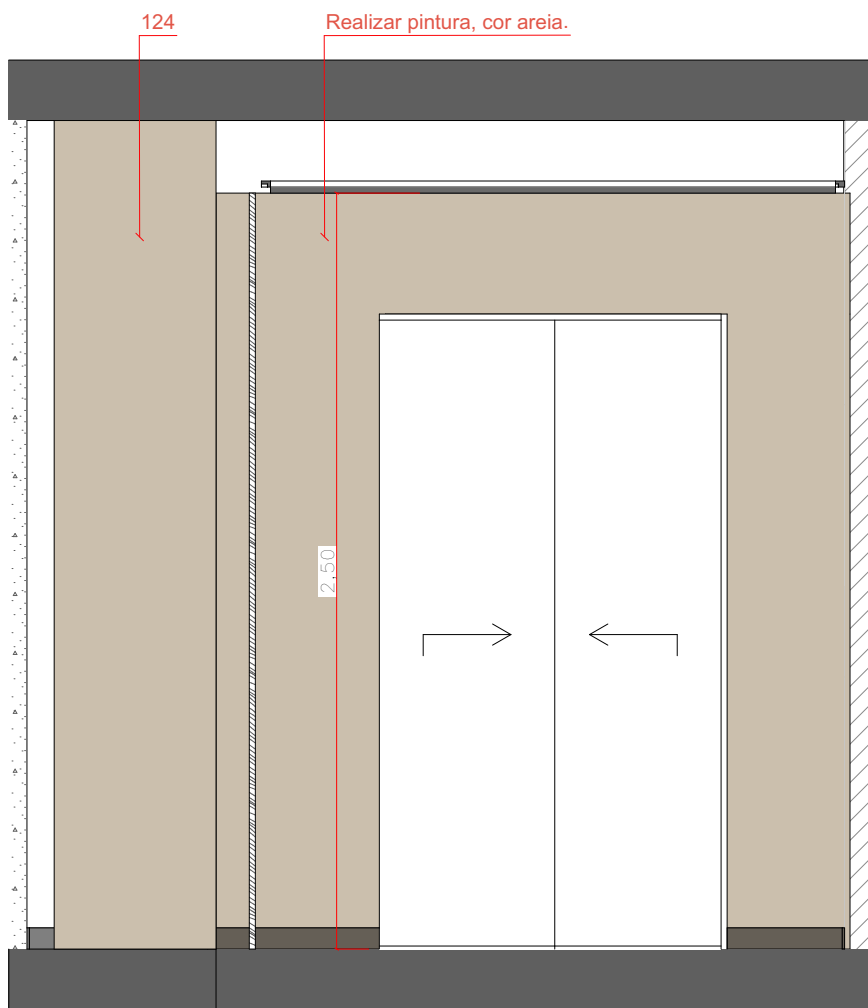

17 VISTA 17 - HALL SOCIAL (EXT)  
1:25

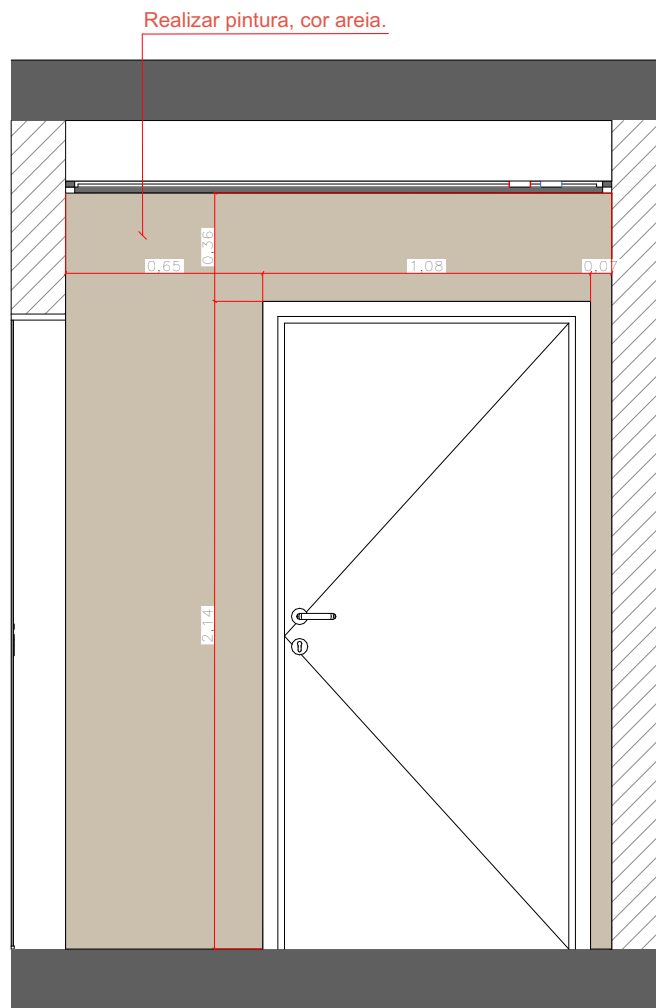

18 VISTA 18 - HALL SOCIAL (EXT)  
1:25

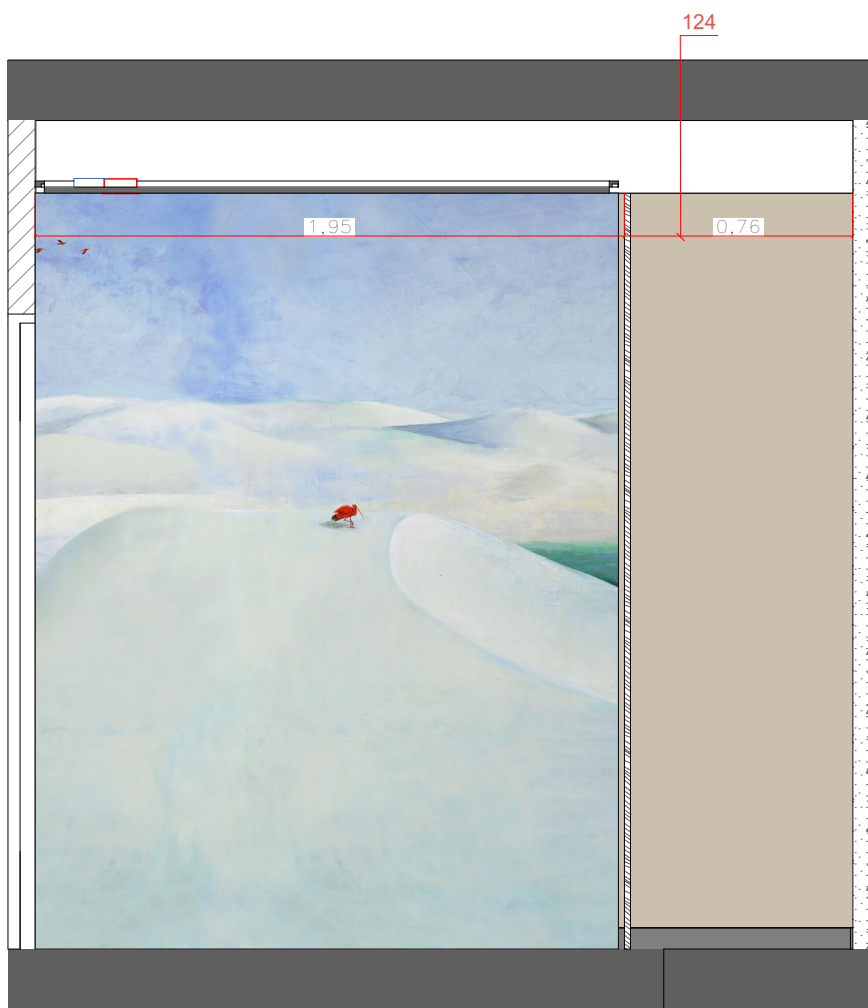


19 VISTA 19 - HALL SOCIAL (EXT)  
1:25

OBS.  
CONFERIR MEDIDAS NO LOCAL


| REV. | DATA       | VISTO | DESCRIÇÃO                                             |
|------|------------|-------|-------------------------------------------------------|
| 00   | 12/02/2026 |       | Emissão Inicial (Plantas)                             |
| 09   | 23/03/2026 |       | Revisão geral devido atualização de base/levantamento |
| 10   | 12/05/2026 |       | Revisão acabamentos                                   |

|                                       |                          |
|---------------------------------------|--------------------------|
| CLIENTE<br>INGRID CANOLA              | OBRA<br>RESIDENCIAL      |
| LOCAL<br>R. Nova York, 365 - Brooklin | ASSUNTO<br>Liberado Obra |
| PLANTA<br>VISTAS                      | CONTROLE N.º<br>456      |
| VERIFICADO POR<br>MARIANA             | DESENHO<br>WASHINGTON    |
| ESCALA<br>INDICADA                    | FOLHA<br>10              |
| DATA<br>12/05/2026                    | REVISÃO<br>10            |

kaleidoscope  
Rua Dr Virgílio de Carvalho  
Pinto, 415 - Pinheiros, São Paulo (SP)  
Telefone: (11) 3061-0523  
http://www.kaleidoscope.net.br  
projetos@kaleidoscope.net.br

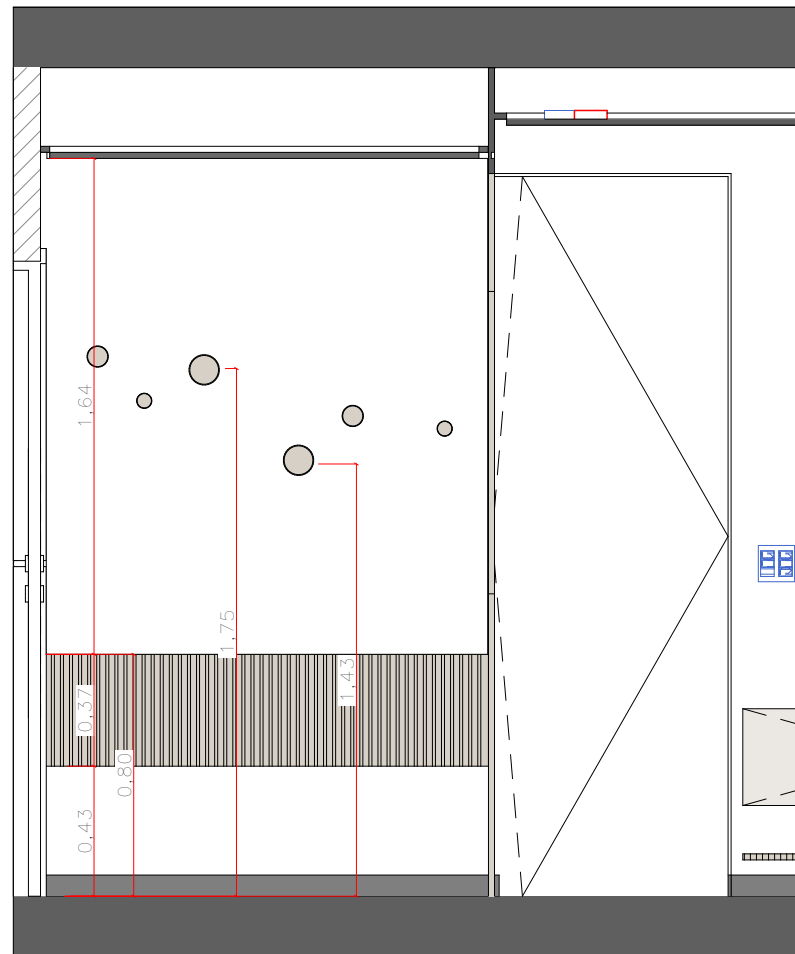

1:25


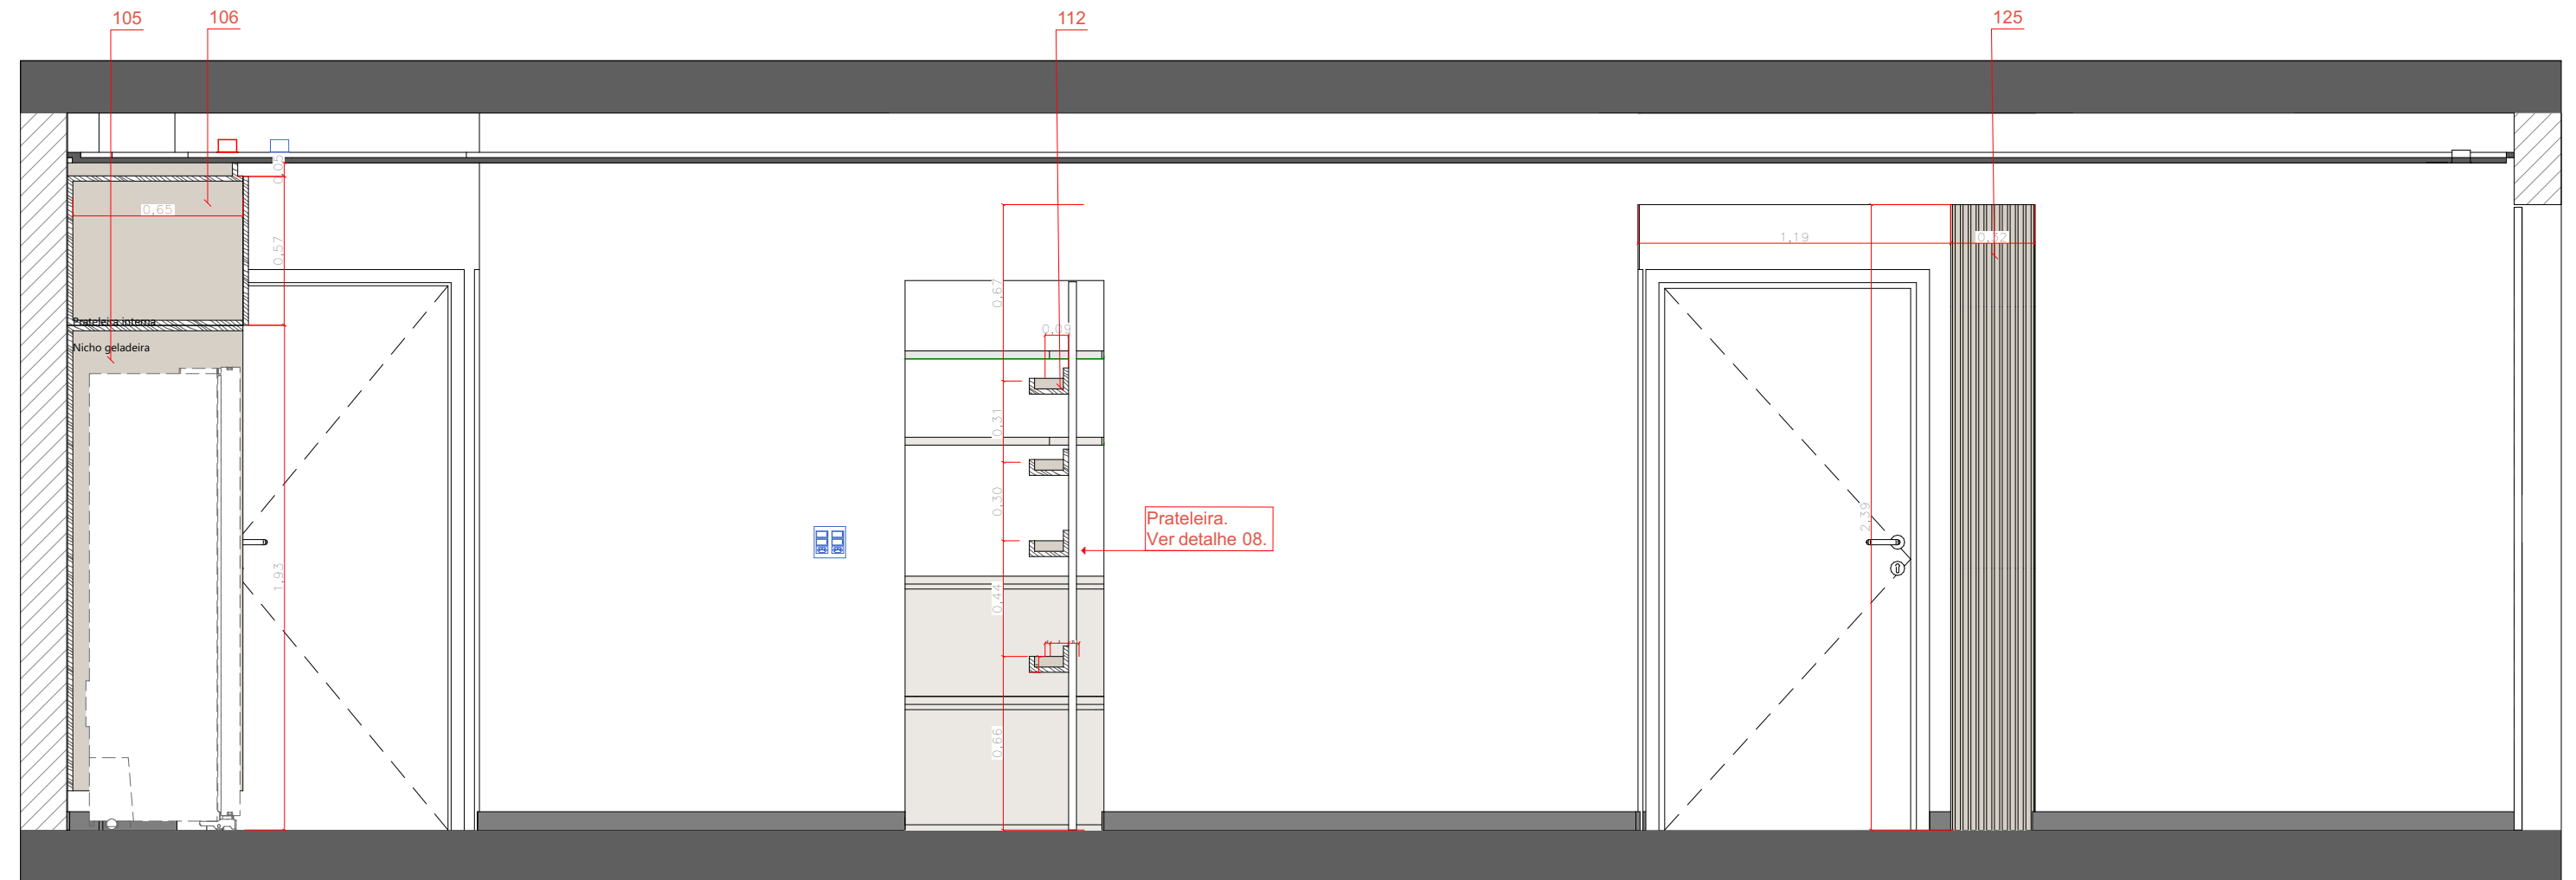


1:25

| REV. | DATA       | VISTO | DESCRIÇÃO                                             |
|------|------------|-------|-------------------------------------------------------|
| 00   | 12/02/2026 |       | Emissão Inicial (Plantas)                             |
| 09   | 23/03/2026 |       | Revisão geral devido atualização de base/levantamento |
| 10   | 12/05/2026 |       | Revisão acabamentos                                   |



kaleidoscope |

Rua Dr Virgílio de Carvalho  
Pinto, 415 - Pinheiros, São Paulo (SP)  
Telefone: (11) 3061-0523  
<http://www.kaleidoscope.net.br>  
[projetos@kaleidoscope.net.br](mailto:projetos@kaleidoscope.net.br)

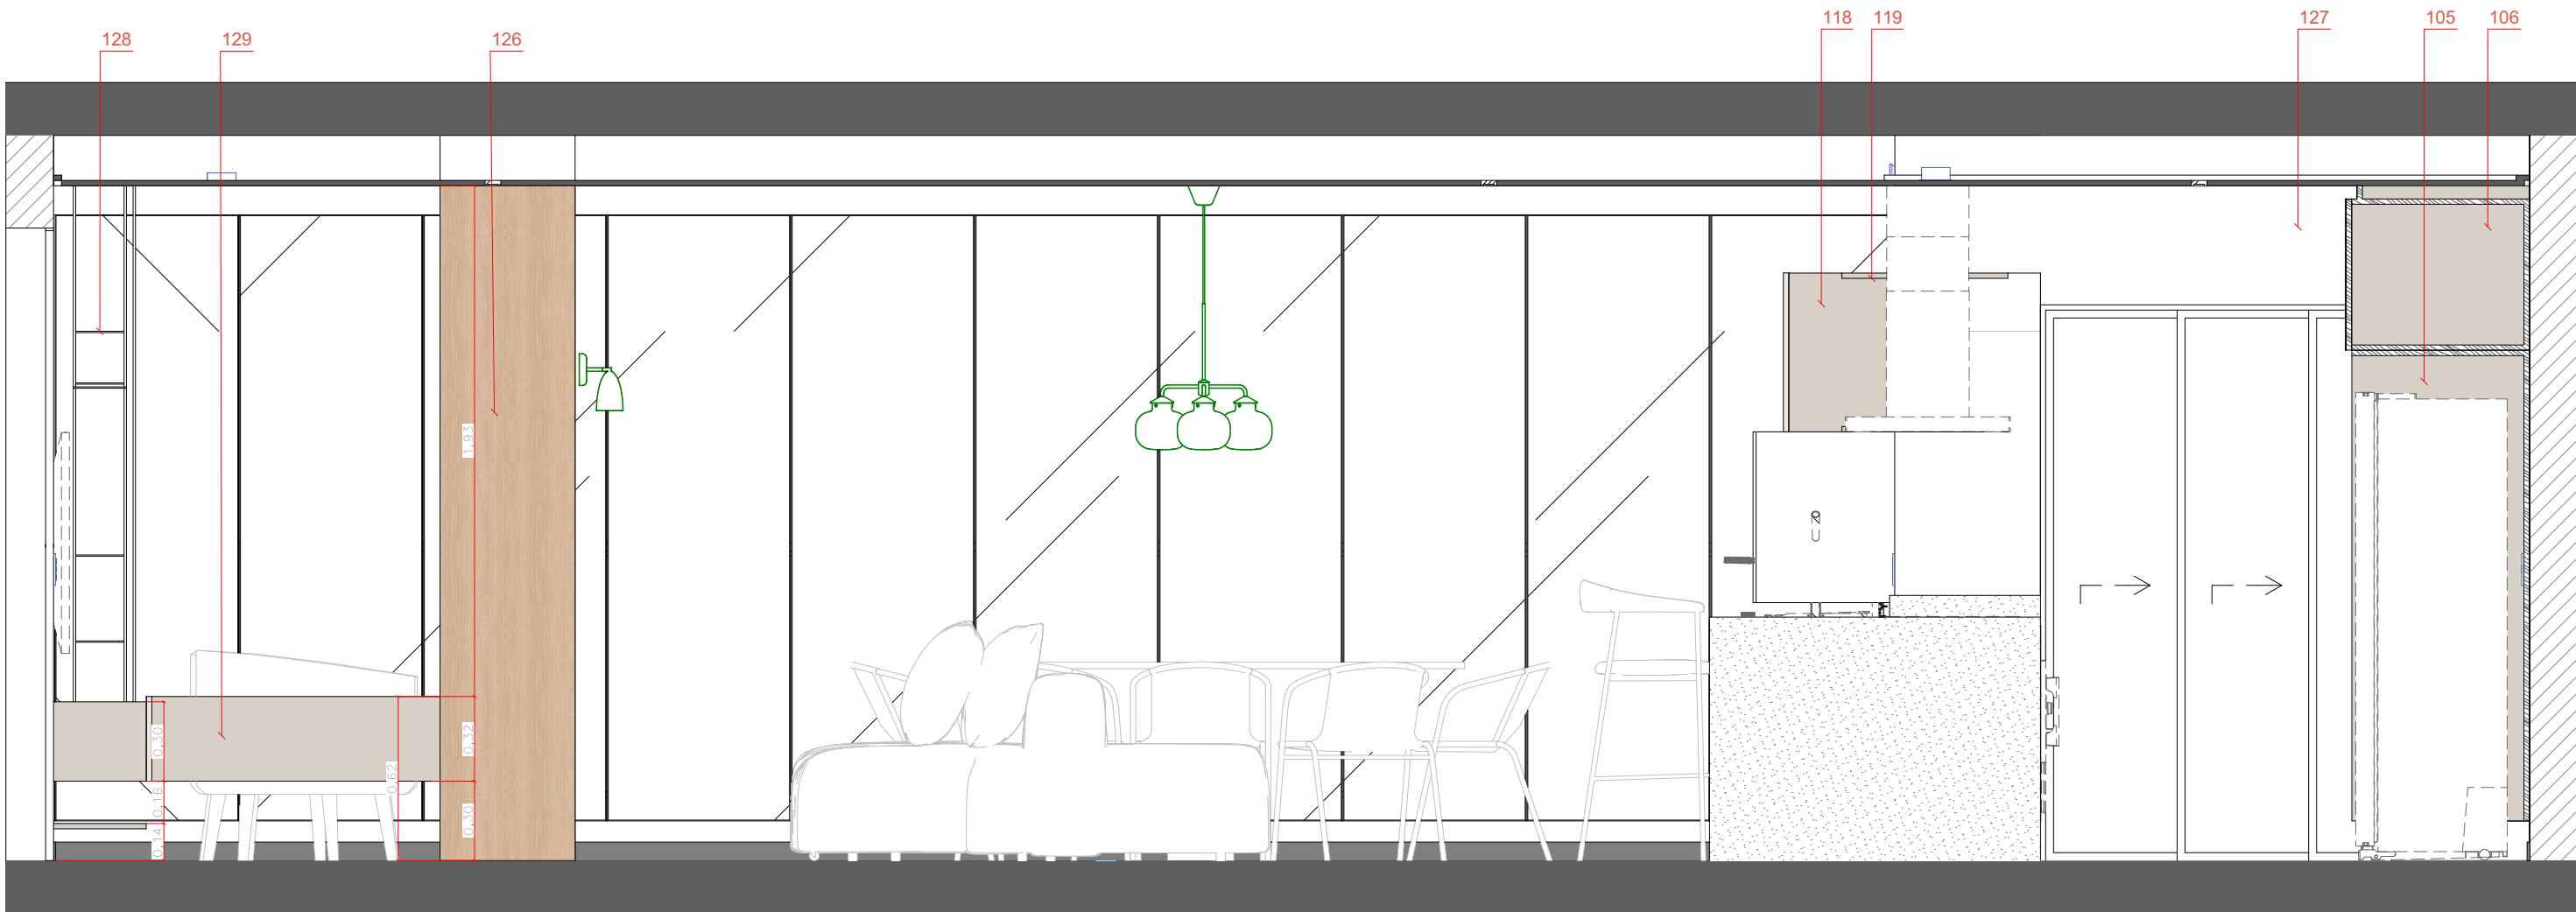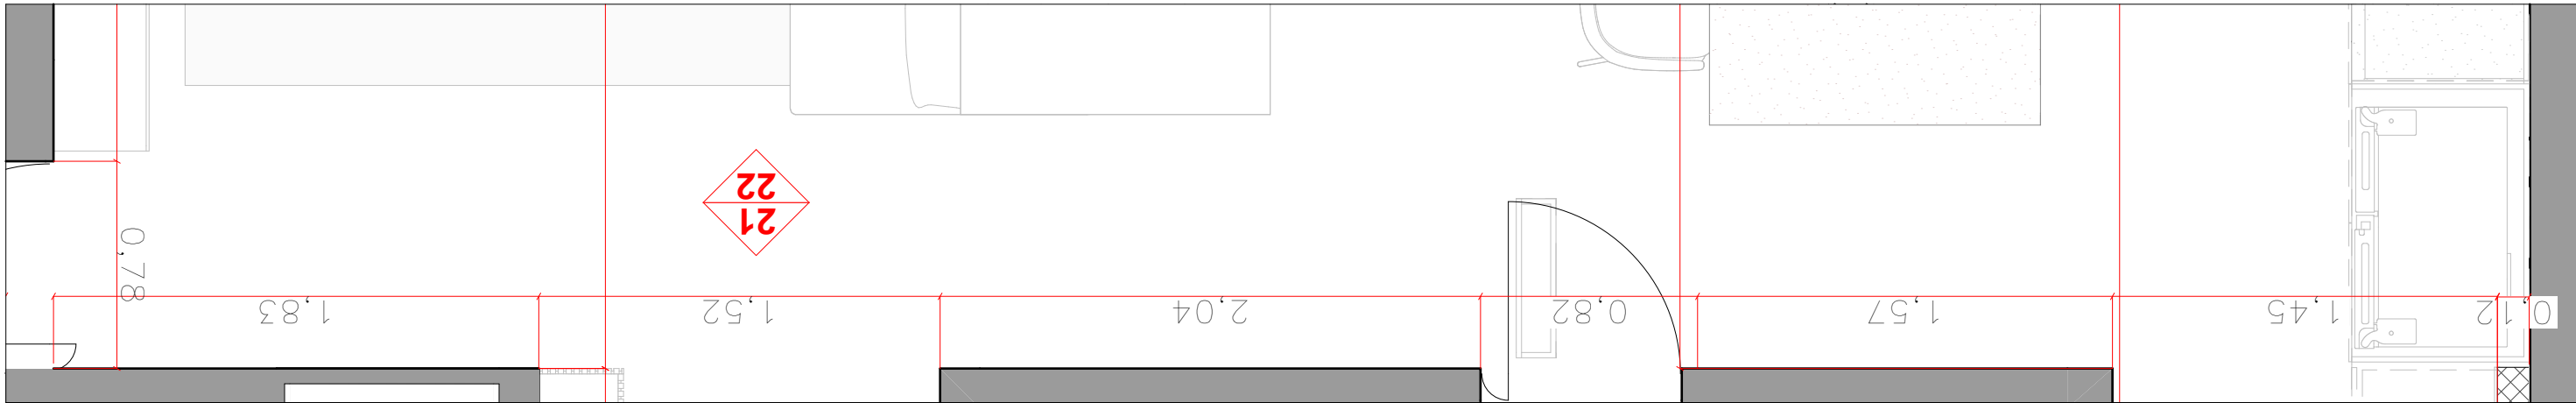


22 VISTA 22 - ESTAR (EXT)  
1:25



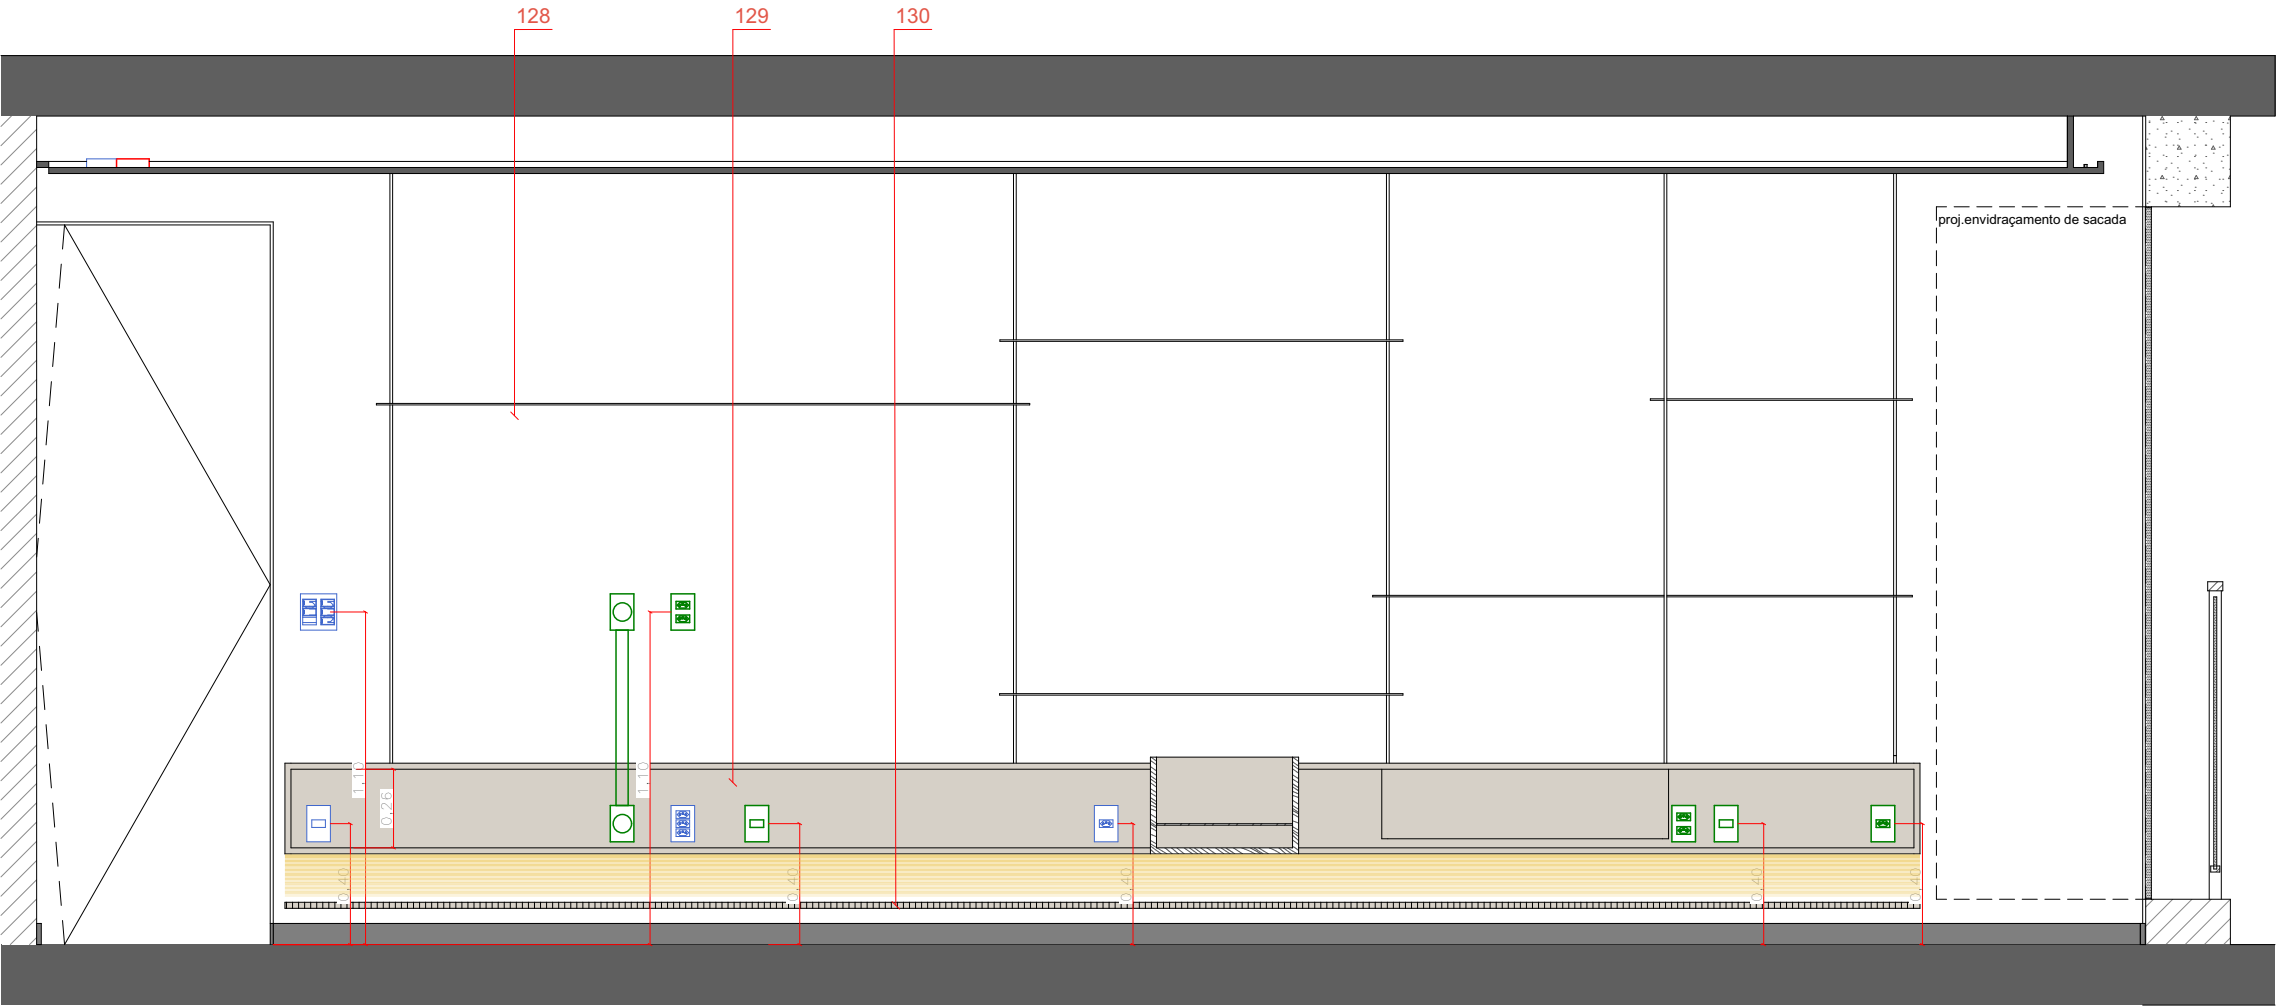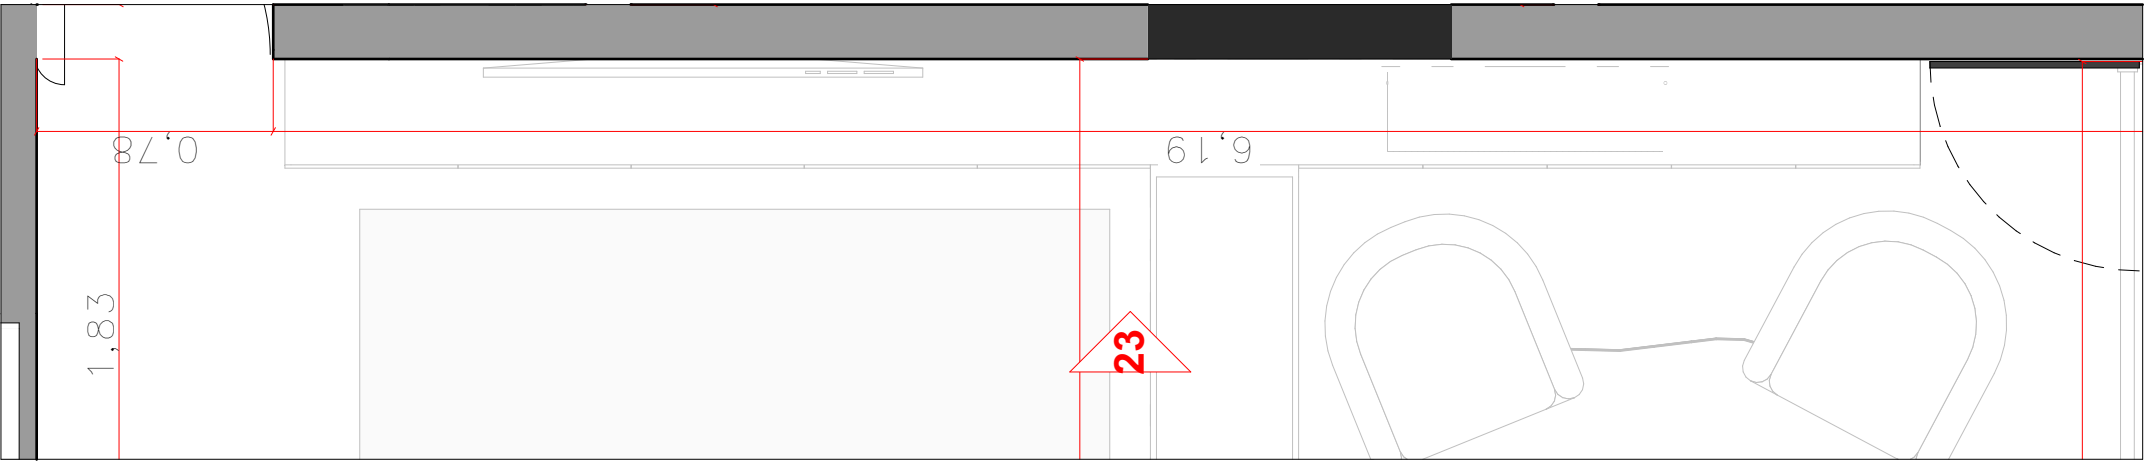

23 VISTA 23 - ESTAR (INT)  
1:25

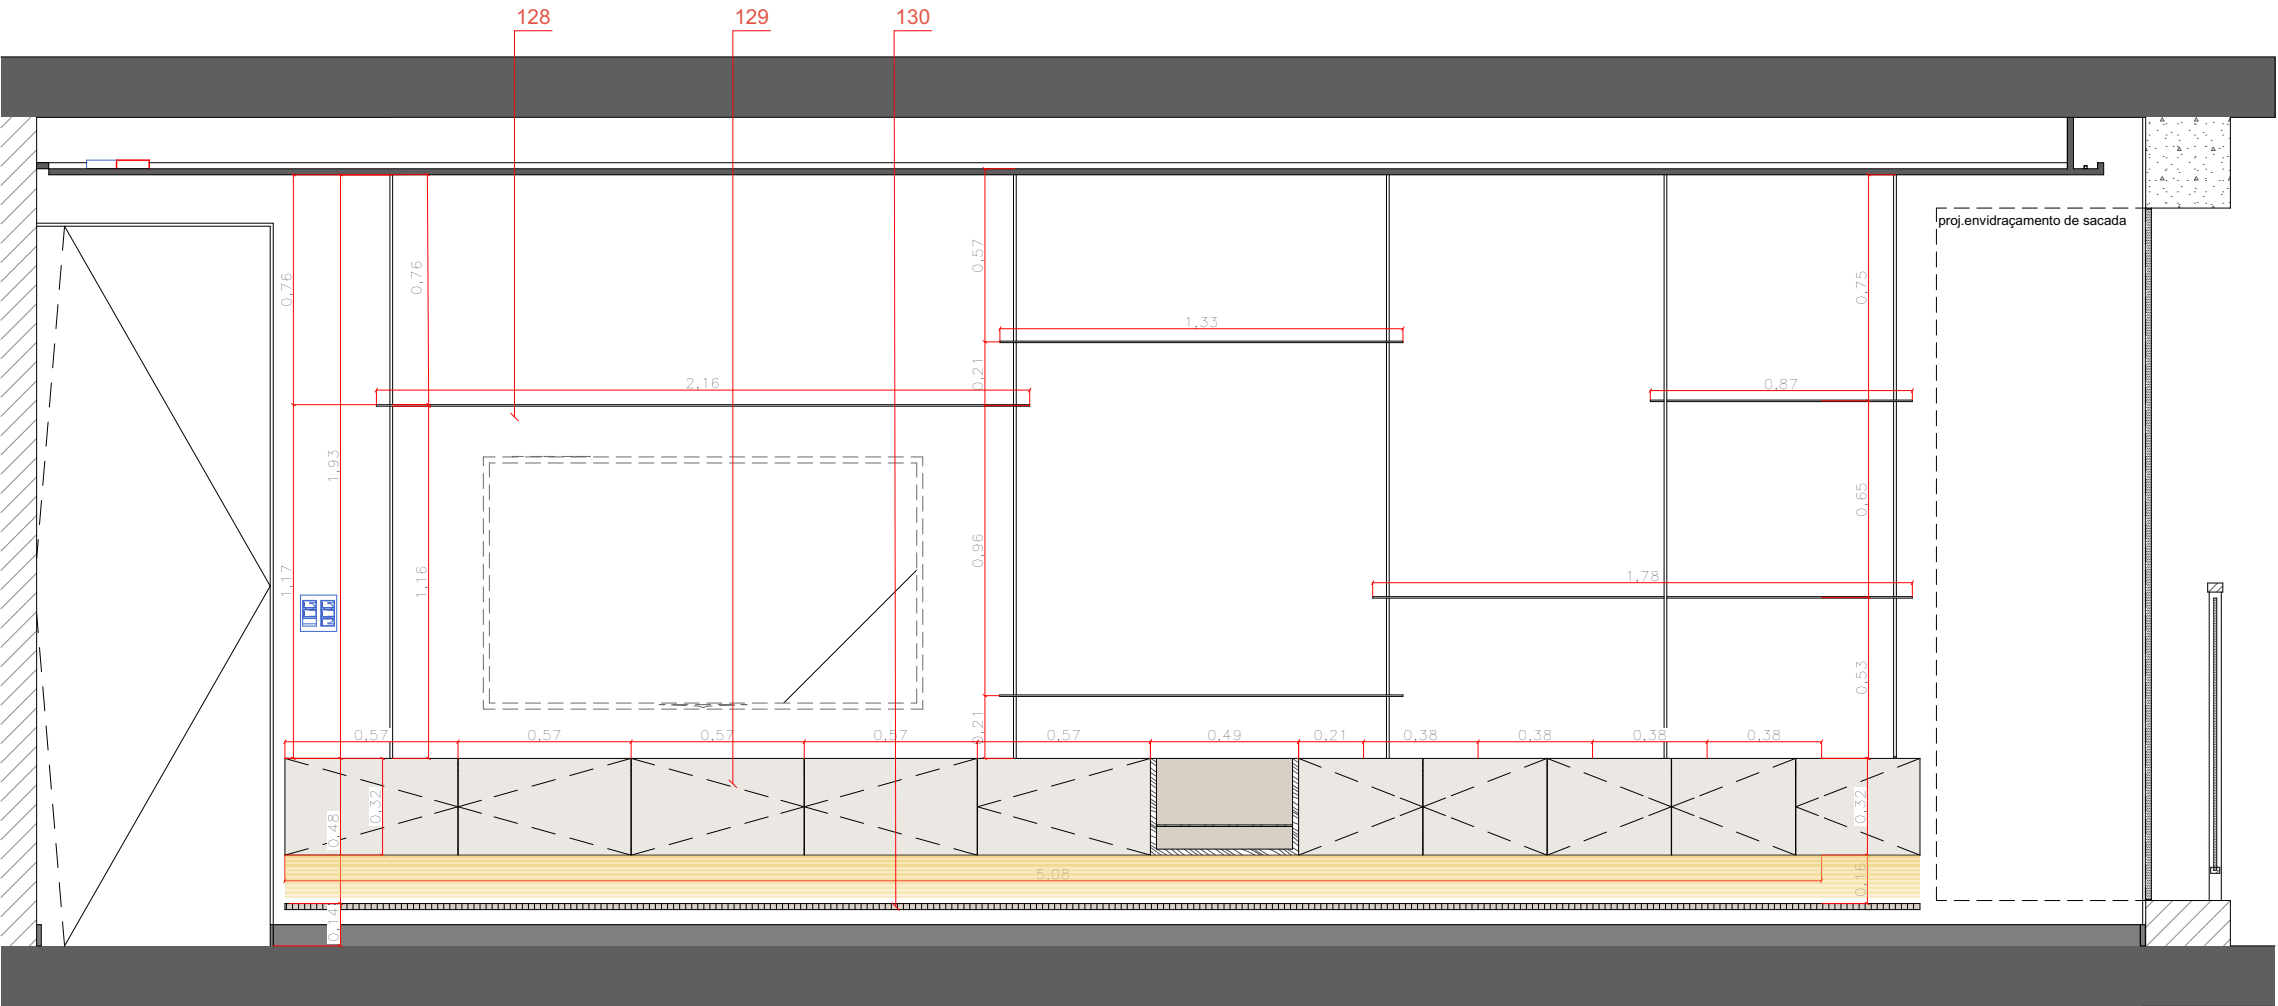



23 VISTA 23 - ESTAR (EXT)  
1:25

OBS.  
CONFERIR MEDIDAS NO LOCAL


| REV. | DATA       | VISTO | DESCRIÇÃO                                             |
|------|------------|-------|-------------------------------------------------------|
| 00   | 12/02/2026 |       | Emissão Inicial (Plantas)                             |
| 09   | 23/03/2026 |       | Revisão geral devido atualização de base/levantamento |
| 10   | 12/05/2026 |       | Revisão acabamentos                                   |

|                                                                             |                       |
|-----------------------------------------------------------------------------|-----------------------|
| CLIENTE<br>INGRID CANOLA<br>LOCAL<br>R. Nova York, 365 - Brooklin<br>VISTAS | DESENHO<br>WASHINGTON |
| VERIFICADO POR<br>MARIANA                                                   |                       |


|                                                                        |                    |
|------------------------------------------------------------------------|--------------------|
| OBRA<br>RESIDENCIAL<br>ASSUNTO<br>Liberado Obra<br>CONTROLE N.º<br>456 | DATA<br>12/05/2026 |
| ESCALA<br>INDICADA                                                     | FOLHA<br>10        |

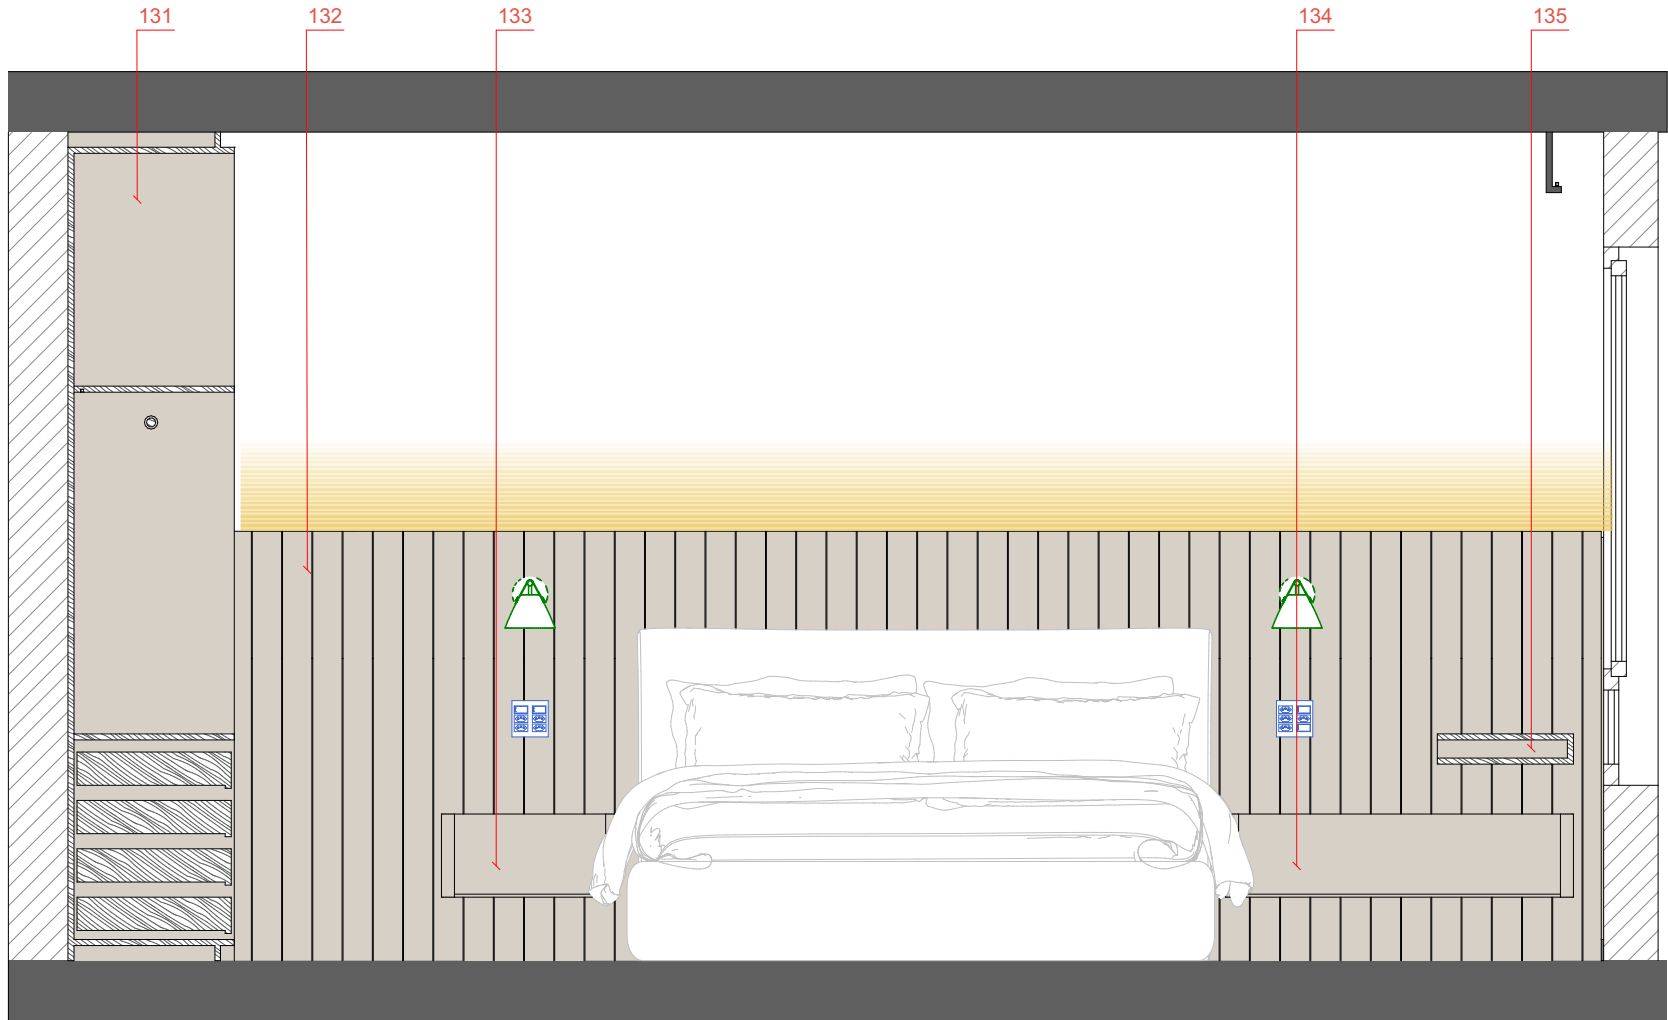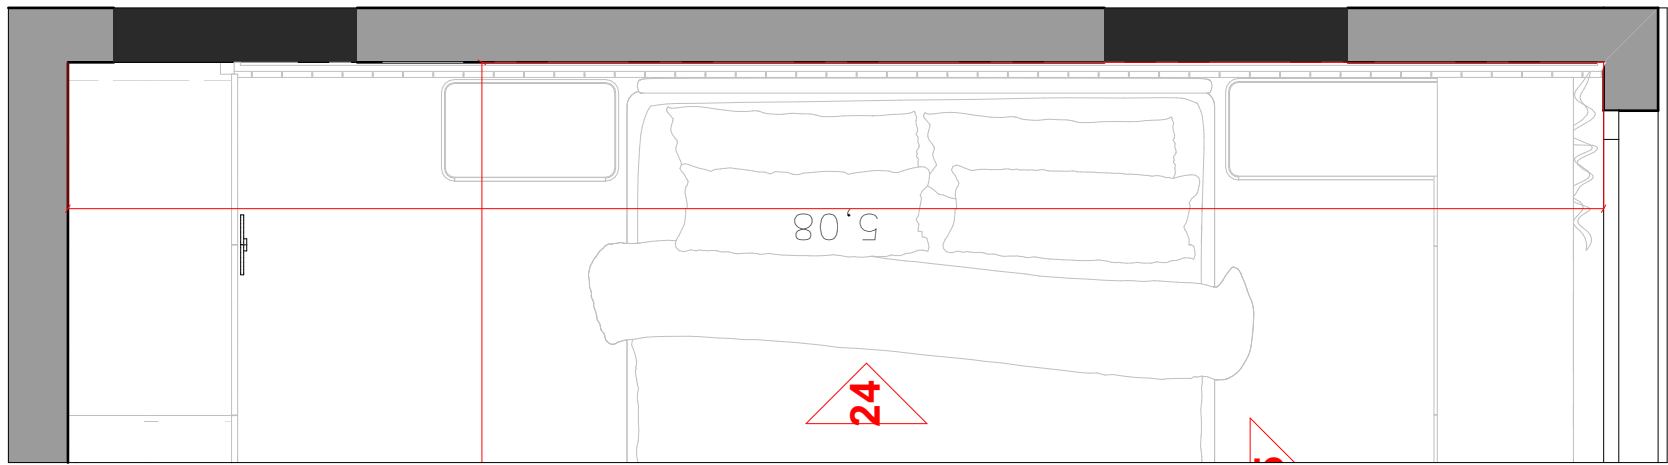


24 VISTA 24 - SUÍTE MASTER (INT)  
1:25

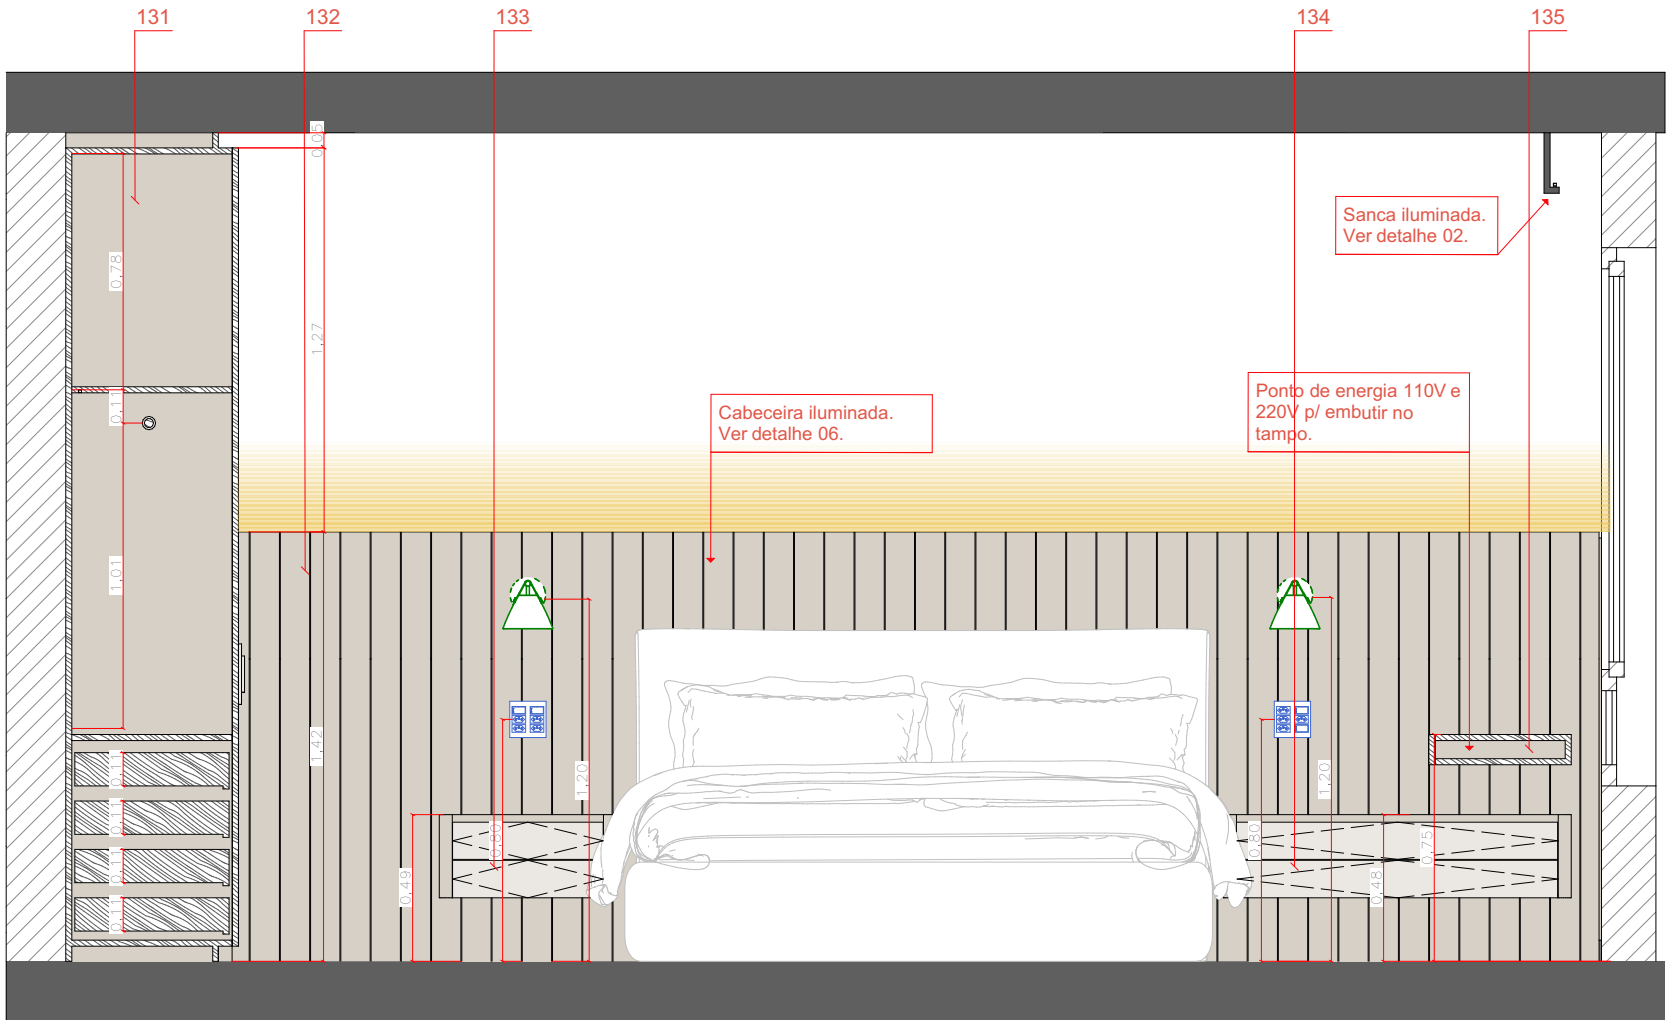

24 VISTA 24 - SUÍTE MASTER (EXT)  
1:25

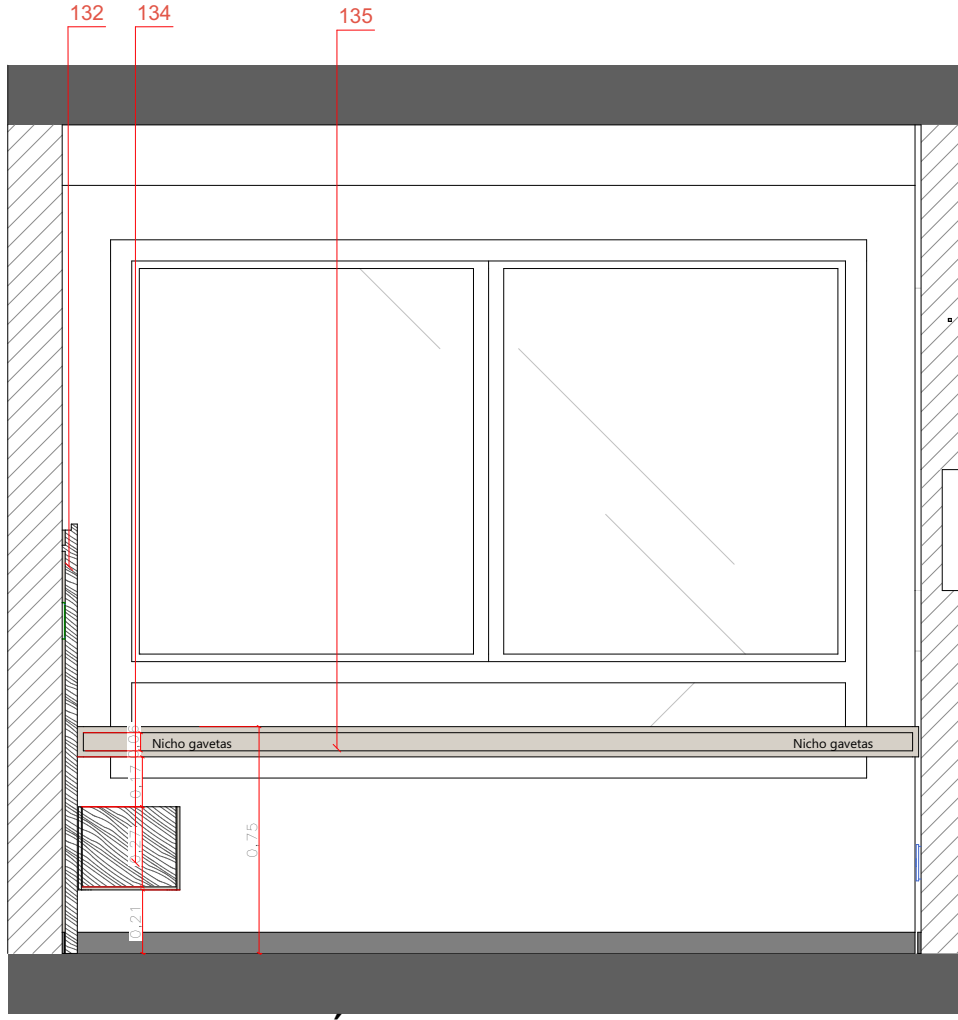

25 VISTA 25 - SUÍTE MASTER (INT)  
1:25

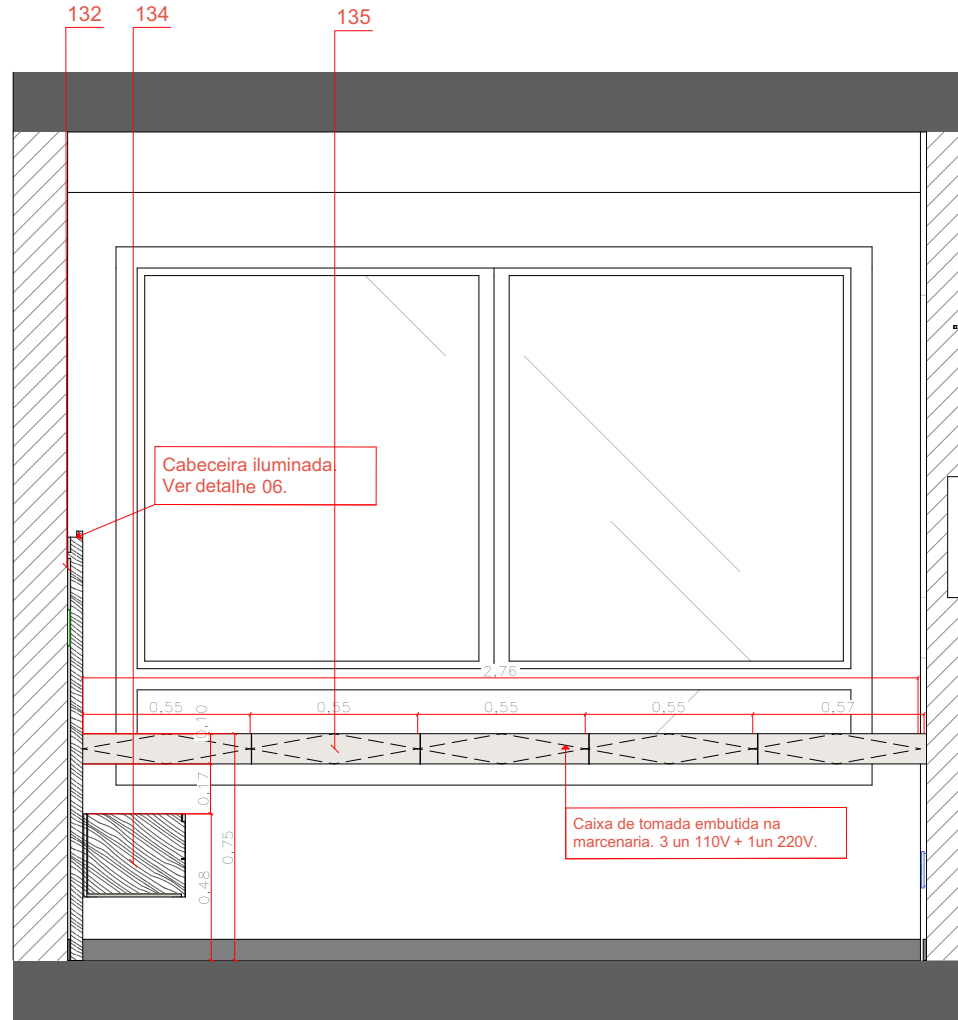




25 VISTA 25 - SUÍTE MASTER (EXT)  
1:25

OBS.  
CONFERIR MEDIDAS NO LOCAL


| REV. | DATA       | VISTO | DESCRIÇÃO                                             |
|------|------------|-------|-------------------------------------------------------|
| 00   | 12/02/2026 |       | Emissão Inicial (Plantas)                             |
| 09   | 23/03/2026 |       | Revisão geral devido atualização de base/levantamento |
| 10   | 12/05/2026 |       | Revisão acabamentos                                   |

|                                                                                       |                       |
|---------------------------------------------------------------------------------------|-----------------------|
| CLIENTE<br>INGRID CANOLA<br>LOCAL<br>R. Nova York, 365 - Brooklin<br>PLANTA<br>VISTAS | DESENHO<br>WASHINGTON |
|---------------------------------------------------------------------------------------|-----------------------|


|                                                                        |                                     |
|------------------------------------------------------------------------|-------------------------------------|
| OBRA<br>RESIDENCIAL<br>ASSUNTO<br>Liberado Obra<br>CONTROLE N.º<br>456 | DATA<br>12/05/2026<br>REVISÃO<br>10 |
|------------------------------------------------------------------------|-------------------------------------|

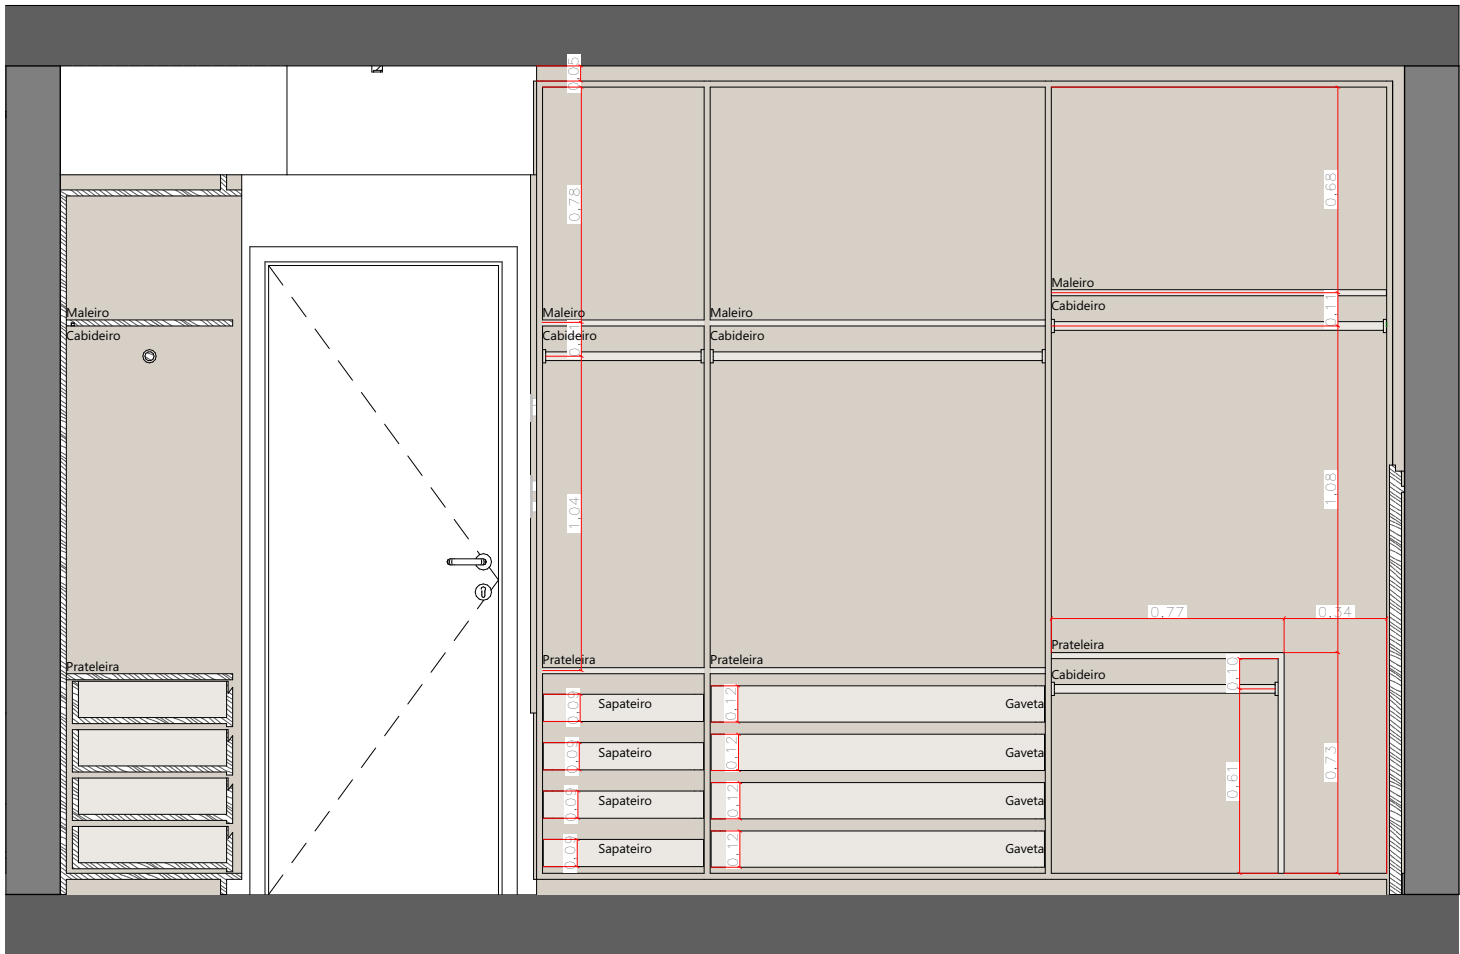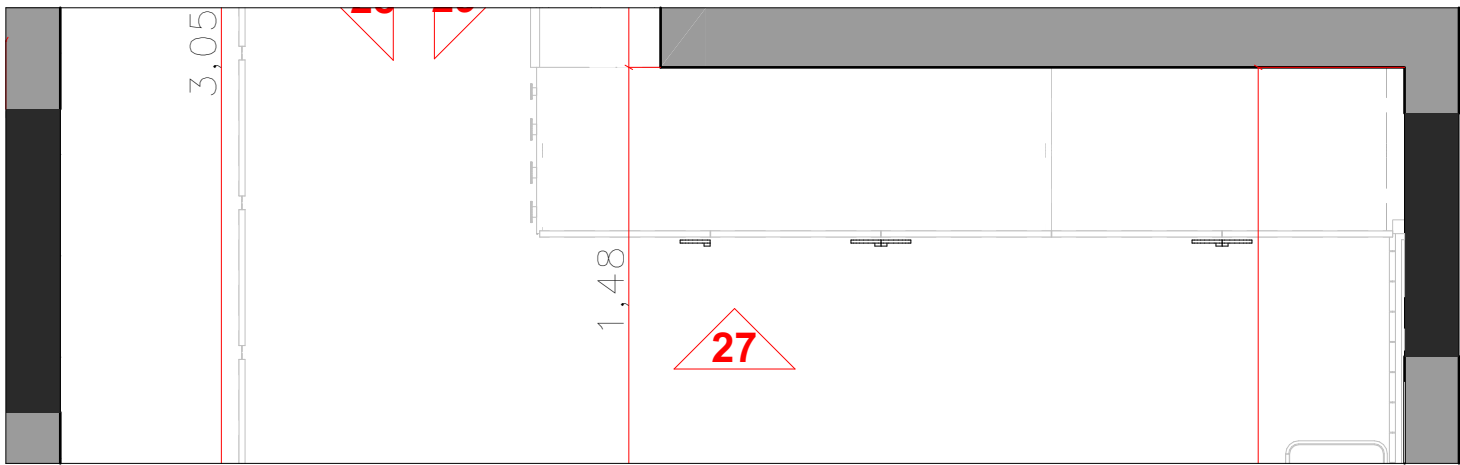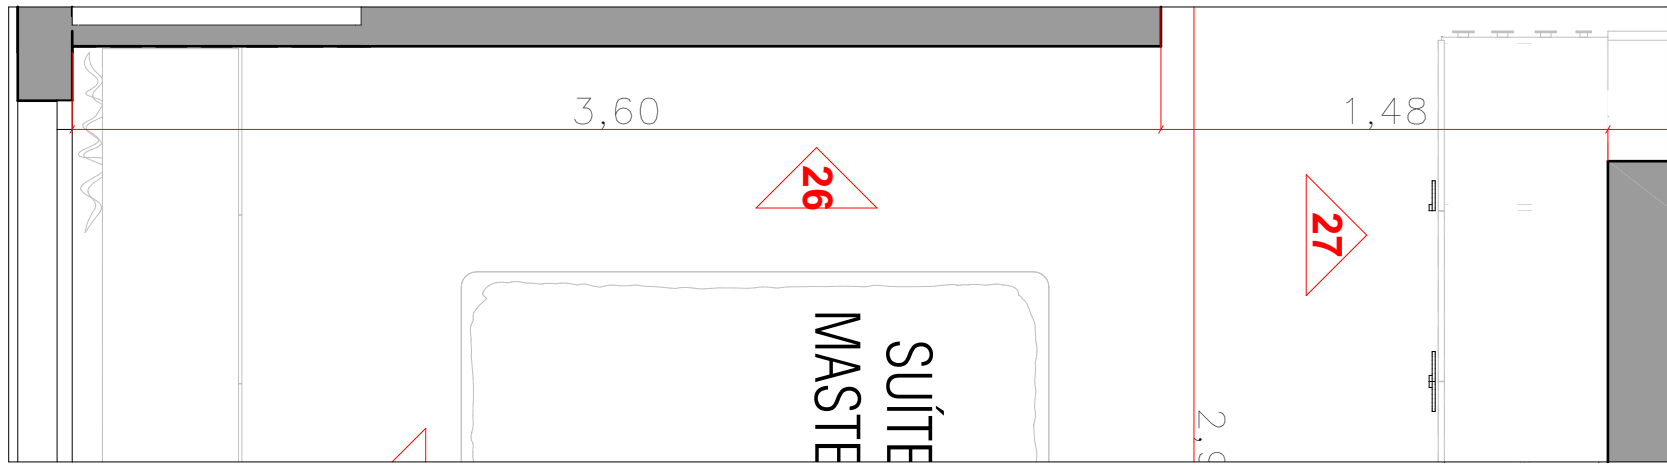

27 VISTA27 - SUÍTE MASTER (INT)  
1:25

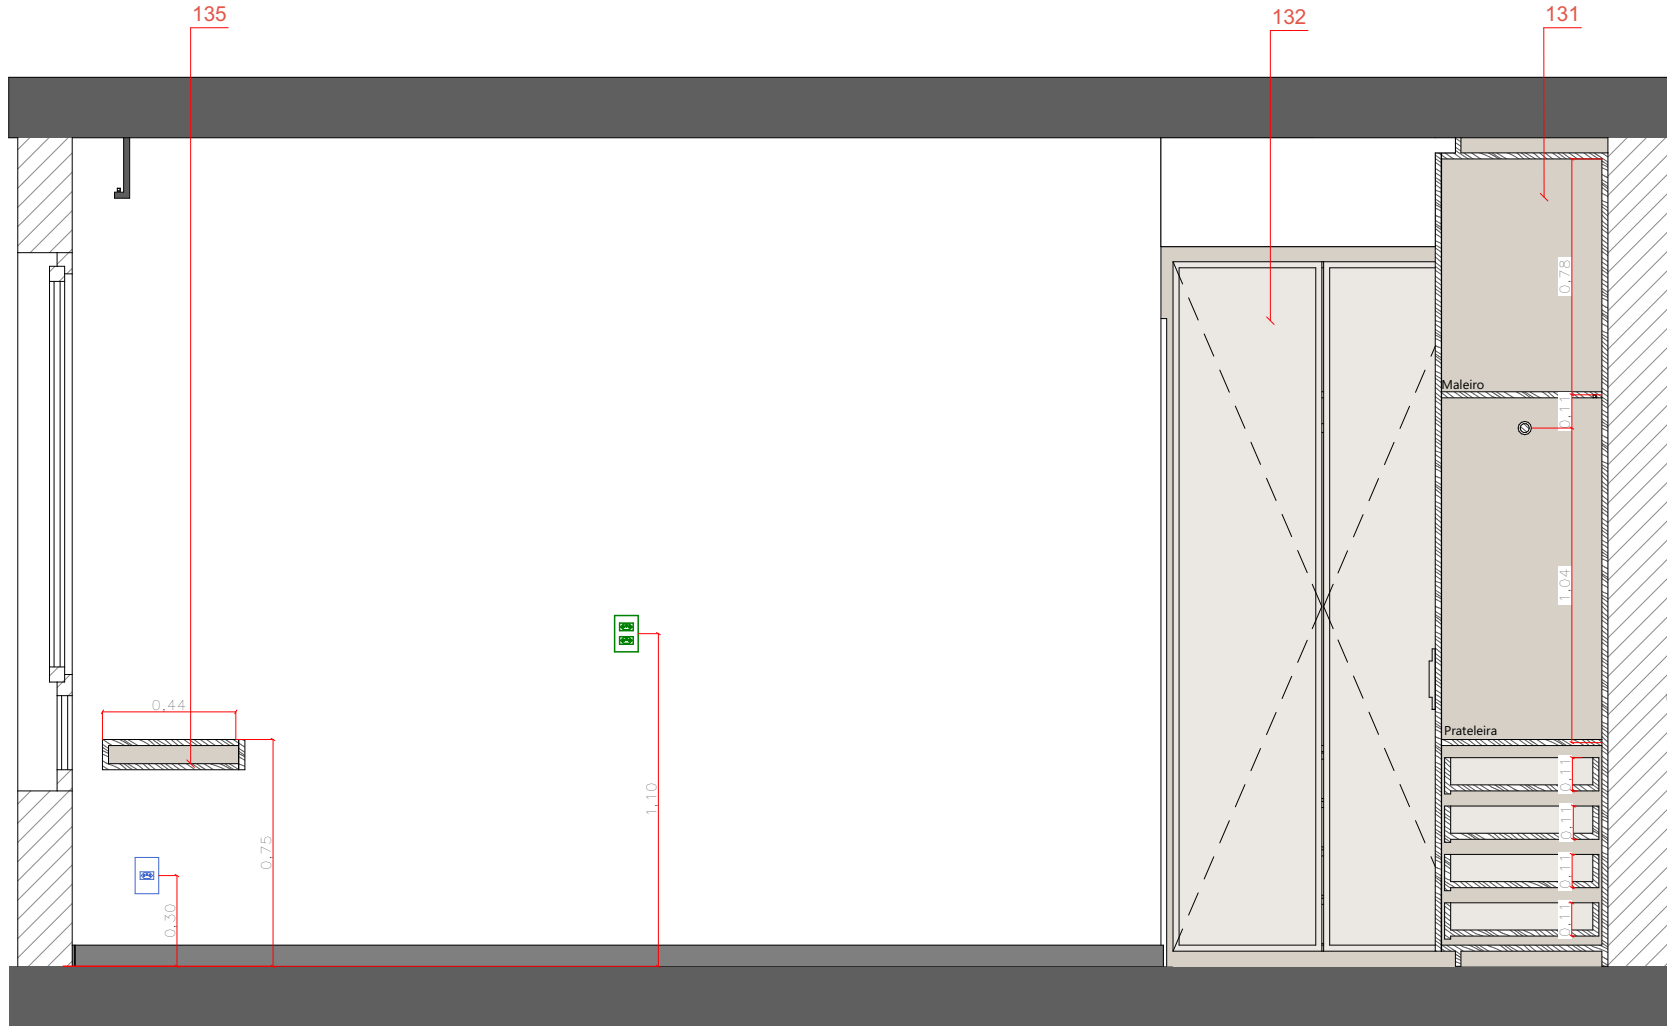

26 VISTA26 - SUÍTE MASTER (EXT)  
1:25

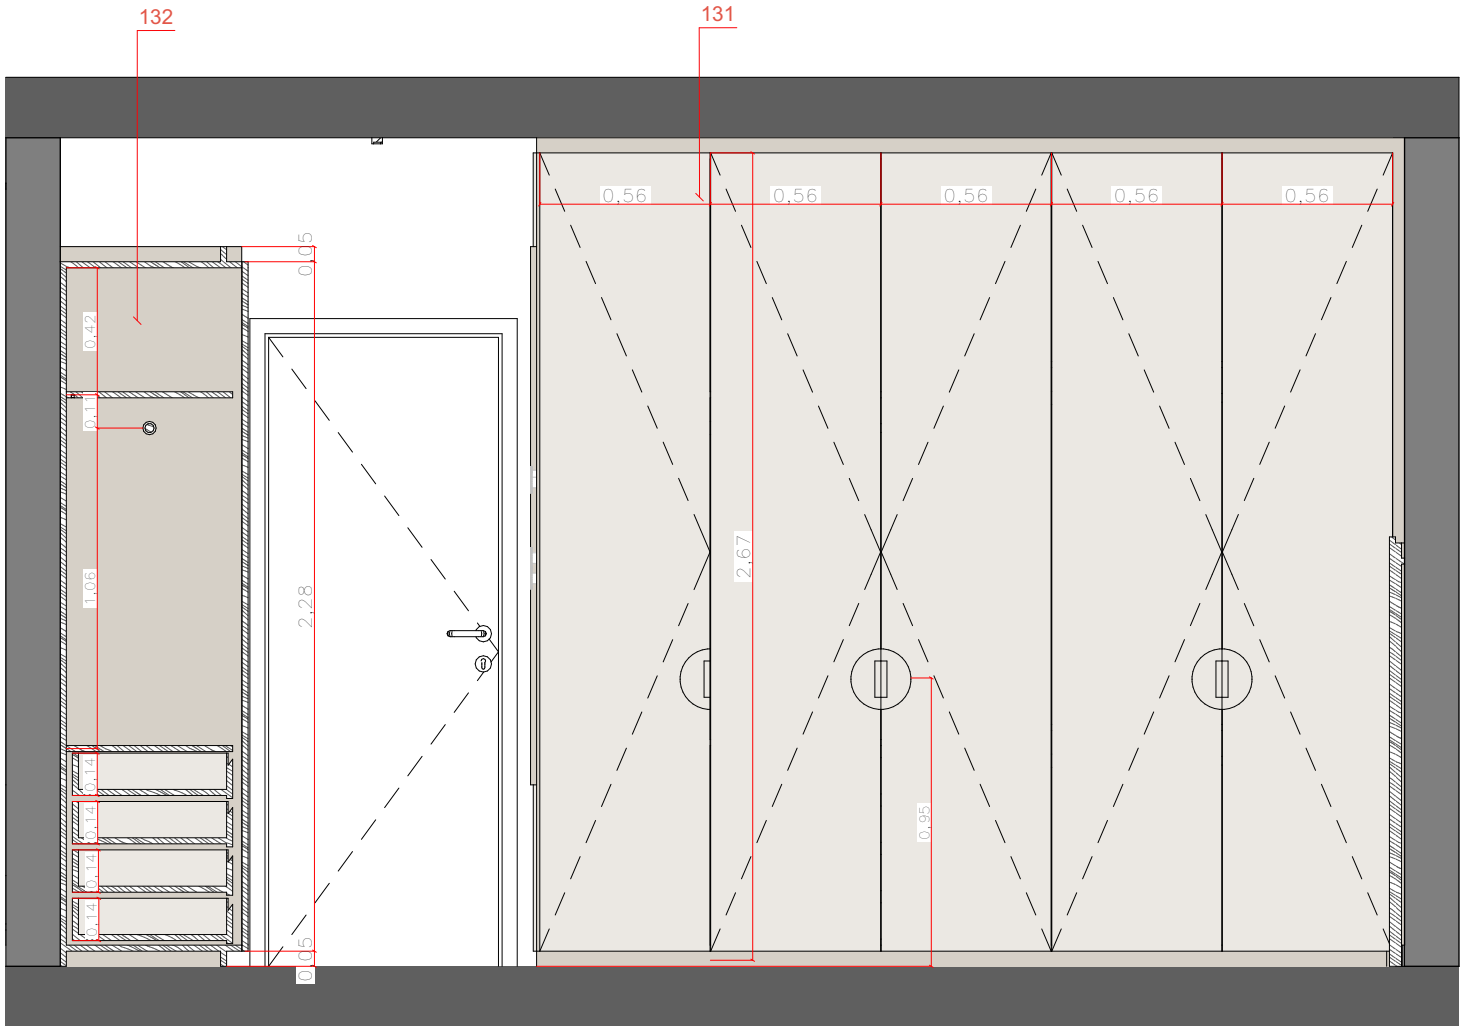

27 VISTA27 - SUÍTE MASTER (EXT)  
1:25

OBS.  
CONFERIR MEDIDAS NO LOCAL

| REV. | DATA       | VISTO | DESCRIÇÃO                                             |
|------|------------|-------|-------------------------------------------------------|
| 00   | 12/02/2026 |       | Emissão Inicial (Plantas)                             |
| 09   | 23/03/2026 |       | Revisão geral devido atualização de base/levantamento |
| 10   | 12/05/2026 |       | Revisão acabamentos                                   |



CLIENTE  
INGRID CANOLA  
LOCAL  
R. Nova York, 365 - Brooklyn  
PLANTA  
VISTAS  
VERIFICADO POR  
MARIANA

DESENHO  
WASHINGTON


OBRA  
RESIDENCIAL  
ASSUNTO  
Liberado Obra  
CONTROLE N.º  
456  
DATA  
12/05/2026  
ESCALA  
INDICADA  
FOLHA  
REVISÃO  
10

kaleidoscope  
Rua Dr Virgílio de Carvalho  
Pinto, 415 - Pinheiros, São Paulo (SP)  
Telefone: (11) 3061-0523  
http://www.kaleidoscope.net.br  
projetos@kaleidoscope.net.br



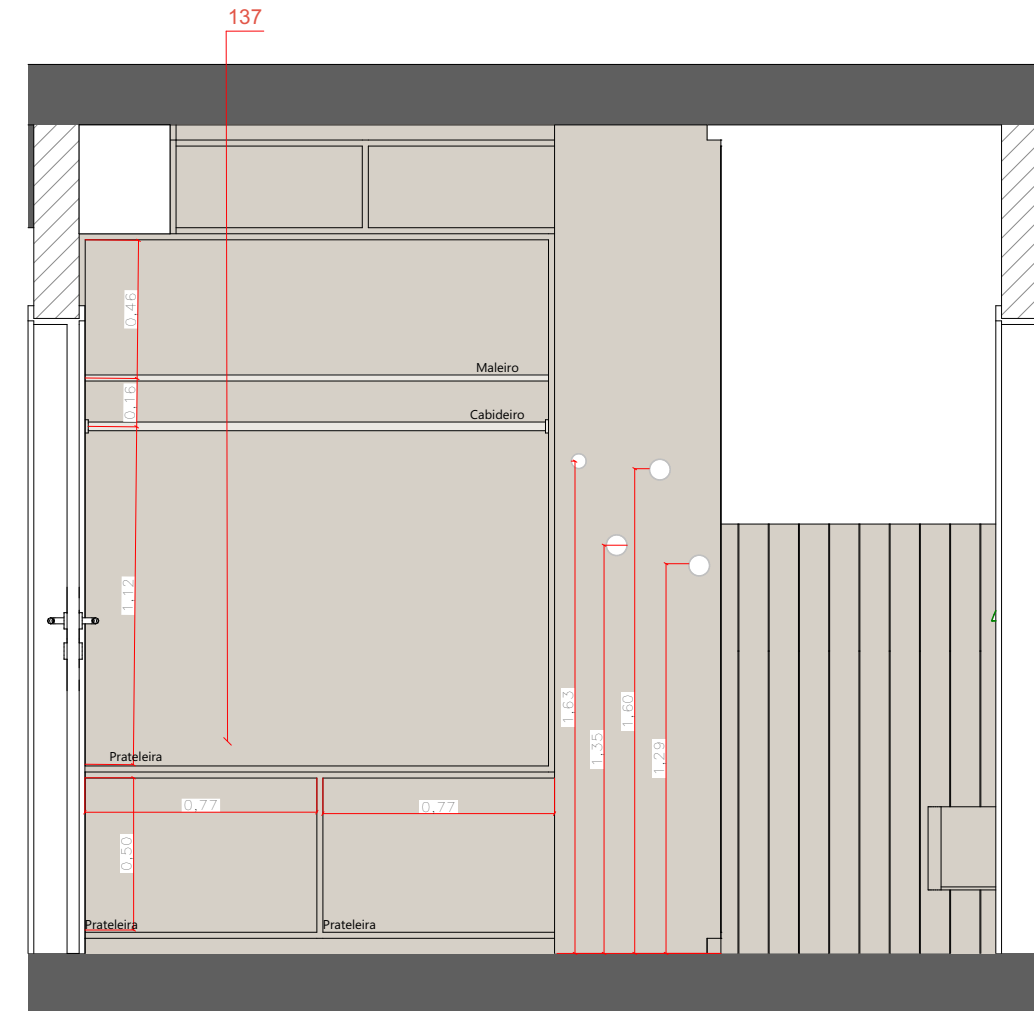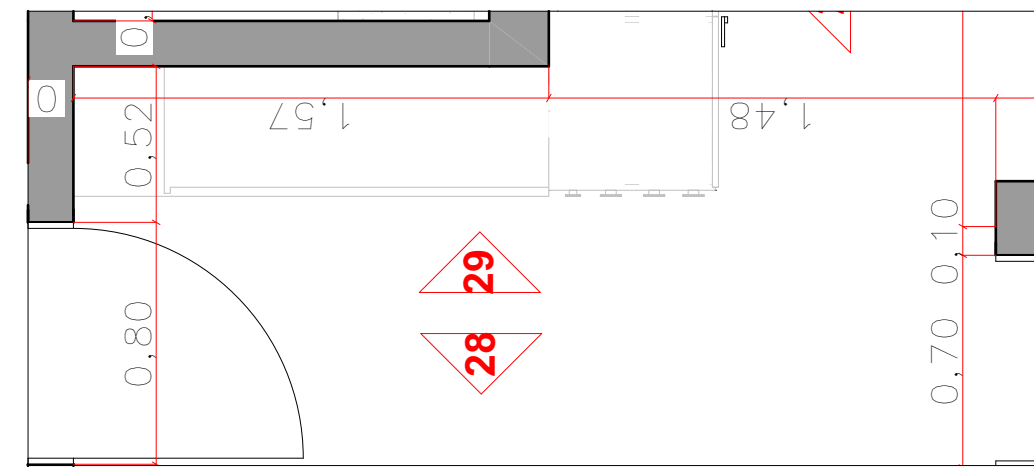

29 VISTA 29 - SUÍTE MASTER (INT)  
1:25

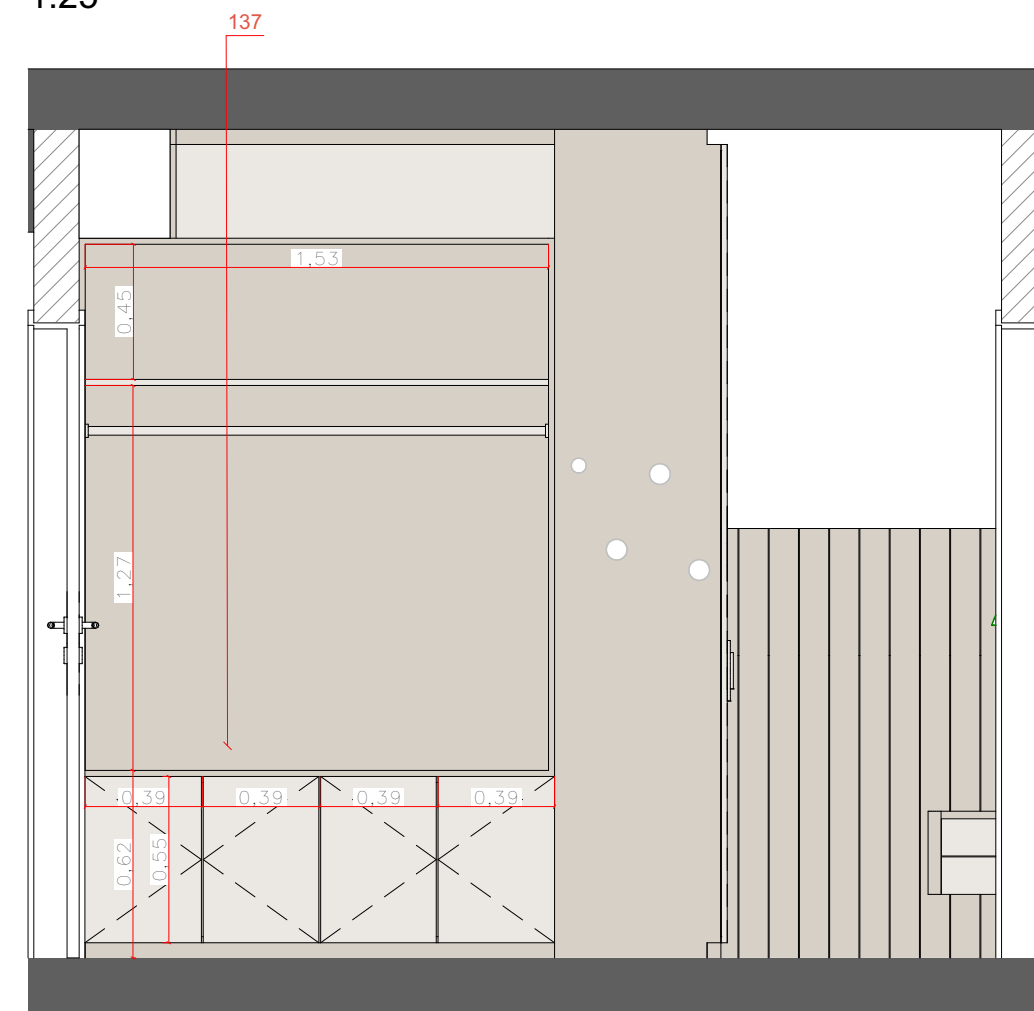


29 VISTA 29 - SUÍTE MASTER (EXT)  
1:25

|                          |       |                    |
|--------------------------|-------|--------------------|
| OBRA<br>RESIDENCIAL      |       |                    |
| ASSUNTO<br>Liberado Obra |       |                    |
| CONTROLE N.º<br>456      |       | DATA<br>12/05/2026 |
| ESCALA<br>INDICADA       | FOLHA | REVISÃO<br>10      |

**kaleidoscope**

Rua Dr Virgílio de Carvalho  
Pinto, 415 - Pinheiros, São Paulo (SP)  
Telefone: (11) 3061-0523  
<http://www.kaleidoscope.net.br>  
[projetos@kaleidoscope.net.br](mailto:projetos@kaleidoscope.net.br)



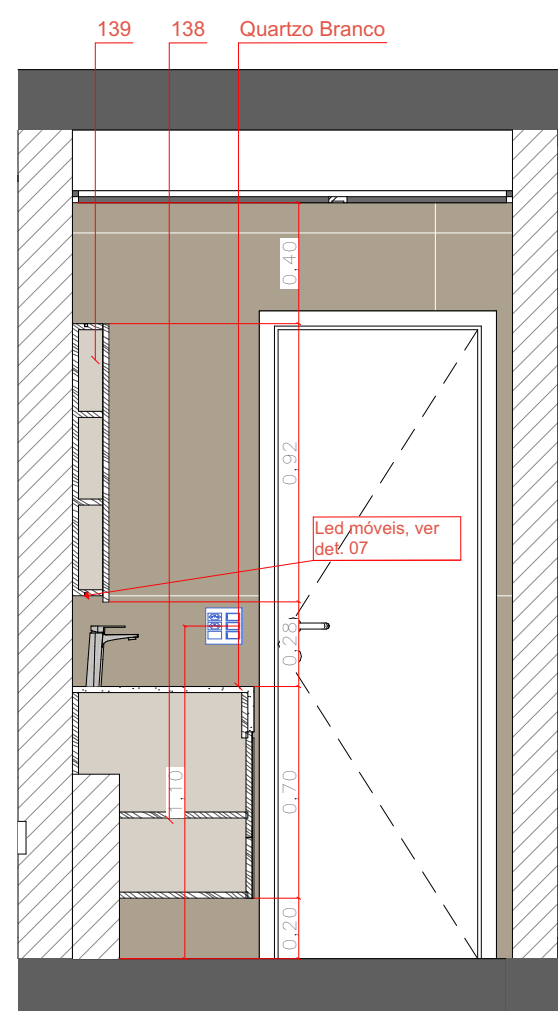

Planta baixa do banheiro com dimensões e ponto de instalação do sanitário. O banheiro possui um nicho com uma porta de 0,90m de largura e 1,20m de altura. A largura total do nicho é de 0,40m. O ponto de instalação do sanitário é indicado por um ícone verde com o texto "Ponto toalheiro: Definição e medidas IN LOCO".

Technical drawing of a kitchen cabinet layout. The drawing shows a side view of a cabinet with a height of 2,50 and a width of 1,17. A detail callout points to a component labeled "Led móveis, ver det. 07". The drawing also shows a door with a handle and a small detail of a hinge or joint. The overall width of the cabinet is 1,39.

Technical drawing of a bathroom layout. The drawing includes a shower area on the left, a toilet in the center, and a vanity unit on the right. Dimensions are provided in centimeters (cm). Labels indicate the material 'Quartzo Branco' (White Quartz) for the countertop and the color '138' for the vanity unit. The vanity unit consists of a main unit and a smaller unit on the right. The main unit has three shelves ('Prateleira interna') and a niche ('Nicho Gavetas'). The smaller unit has two shelves and a niche. The shower area has a glass door and a shower head. The toilet is a standard floor-mounted toilet. The drawing is a top-down view showing the layout and dimensions of the fixtures and cabinetry.

Quartzo Branco

138

139

0,97

0,27

0,53

Prateleira interna

Prateleira interna

Prateleira interna

Prateleira interna

Prateleira interna

0,23

0,27

0,23

0,76

0,25

0,74

Prateleira

Nicho Gavetas

Nicho Gavetas

Prateleira

0,76

0,25

0,74

Prateleira

Nicho Gavetas

Nicho Gavetas

Technical drawing of a bathroom layout. The drawing includes a shower area on the left, a toilet in the center, and a vanity unit on the right. Dimensions are provided for various sections, and material codes are indicated for different areas.

**Dimensions:**

- Shower area: 1.10 (height), 0.85 (width), 0.82 (width), 0.85 (width), 0.85 (width)
- Toilet area: 0.82 (width), 0.82 (width), 0.82 (width), 0.82 (width)
- Vanity area: 0.82 (width), 0.82 (width), 0.82 (width), 0.82 (width)
- Overall width: 1.38 (top), 1.39 (top)

**Material Codes:**



- Quartzo Branco (top right)
- 138 (top right)
- 139 (top right)

33 VISTA 33 - BANHO 01 MASTER (EXT)  
1:25

|                          |       |                    |
|--------------------------|-------|--------------------|
| OBRA<br>RESIDENCIAL      |       |                    |
| ASSUNTO<br>Liberado Obra |       |                    |
| CONTROLE N.º<br>456      |       | DATA<br>12/05/2026 |
| ESCALA<br>INDICADA       | FOLHA | REVISÃO<br>10      |



**kaleidoscope**

Rua Dr Virgílio de Carvalho  
Pinto, 415 - Pinheiros, São Paulo (SP)  
Telefone: (11) 3061-0523  
<http://www.kaleidoscope.net.br>  
[projetos@kaleidoscope.net.br](mailto:projetos@kaleidoscope.net.br)

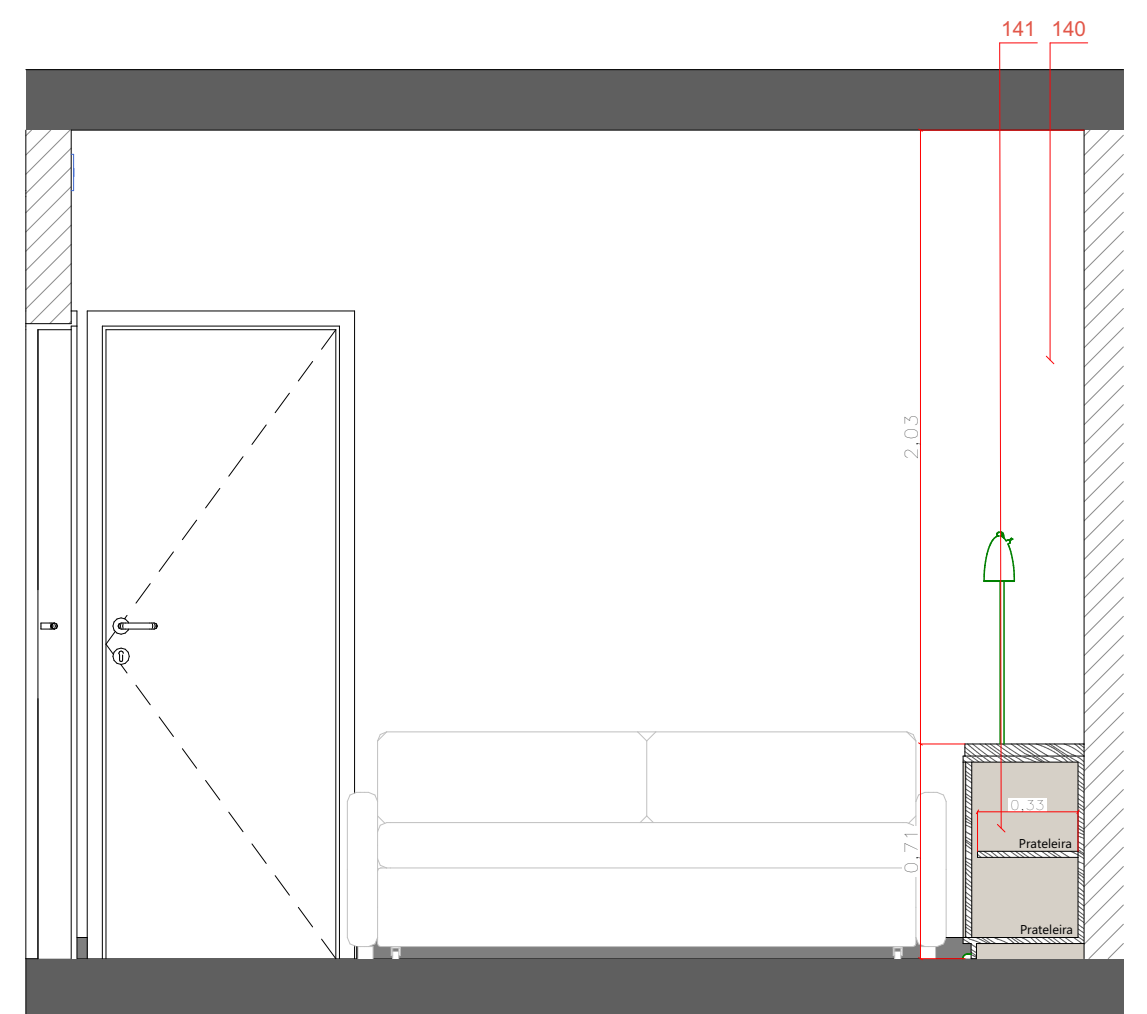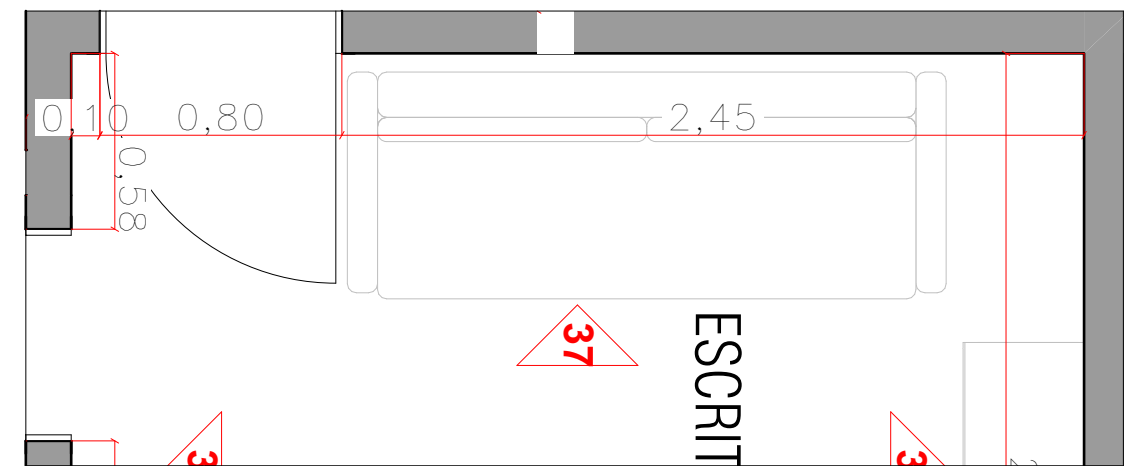


37 VISTA 37 - ESCRITÓRIO (EXT)  
1:25


|                          |       |                    |
|--------------------------|-------|--------------------|
| OBRA<br>RESIDENCIAL      |       |                    |
| ASSUNTO<br>Liberado Obra |       |                    |
| CONTROLE N.º<br>456      |       | DATA<br>12/05/2026 |
| ESCALA<br>INDICADA       | FOLHA | REVISÃO<br>10      |

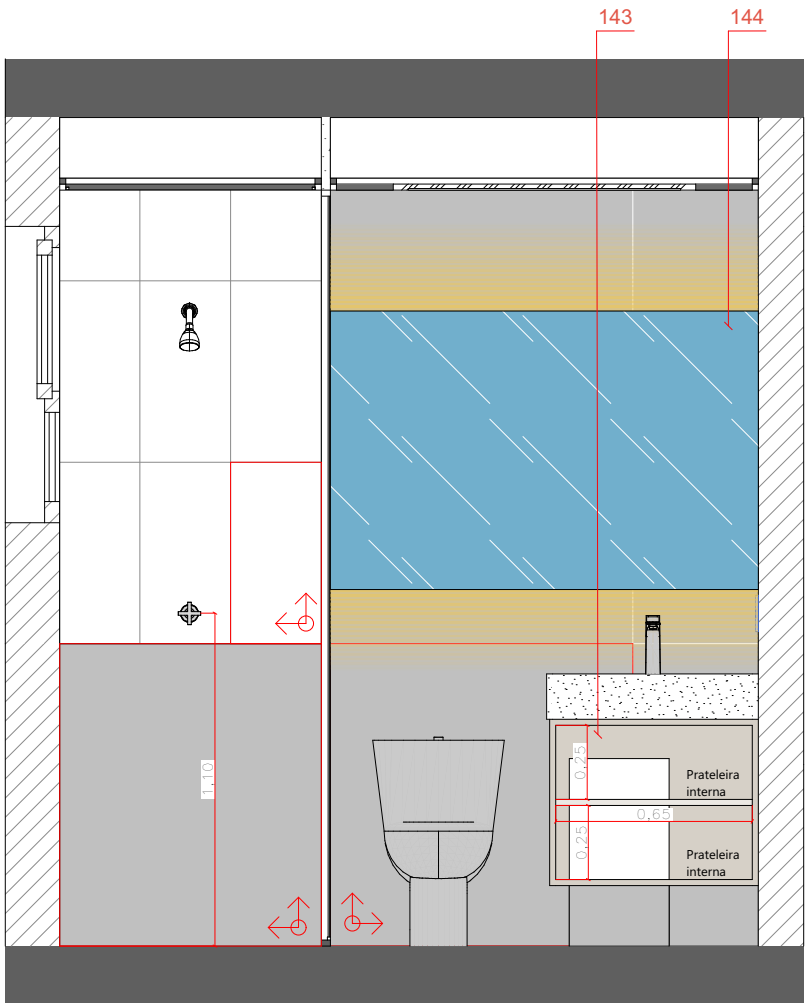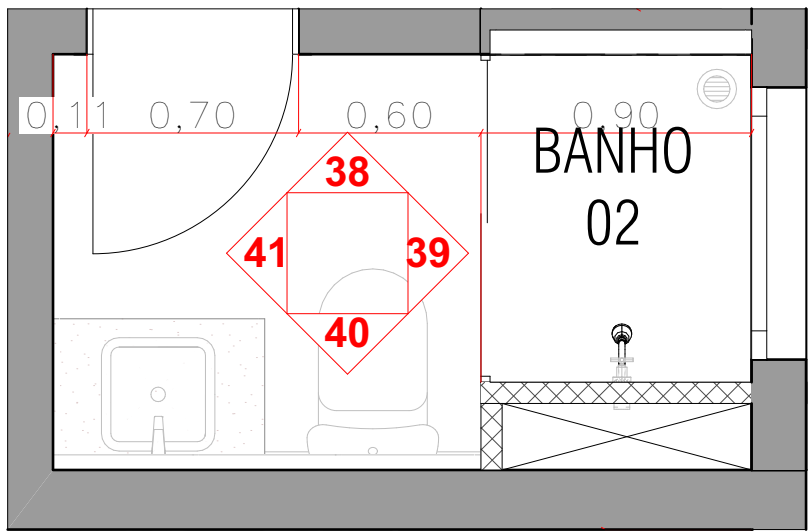


40 VISTA 40 - BBANHO 02 ESCRITÓRIO (INT)  
1:25

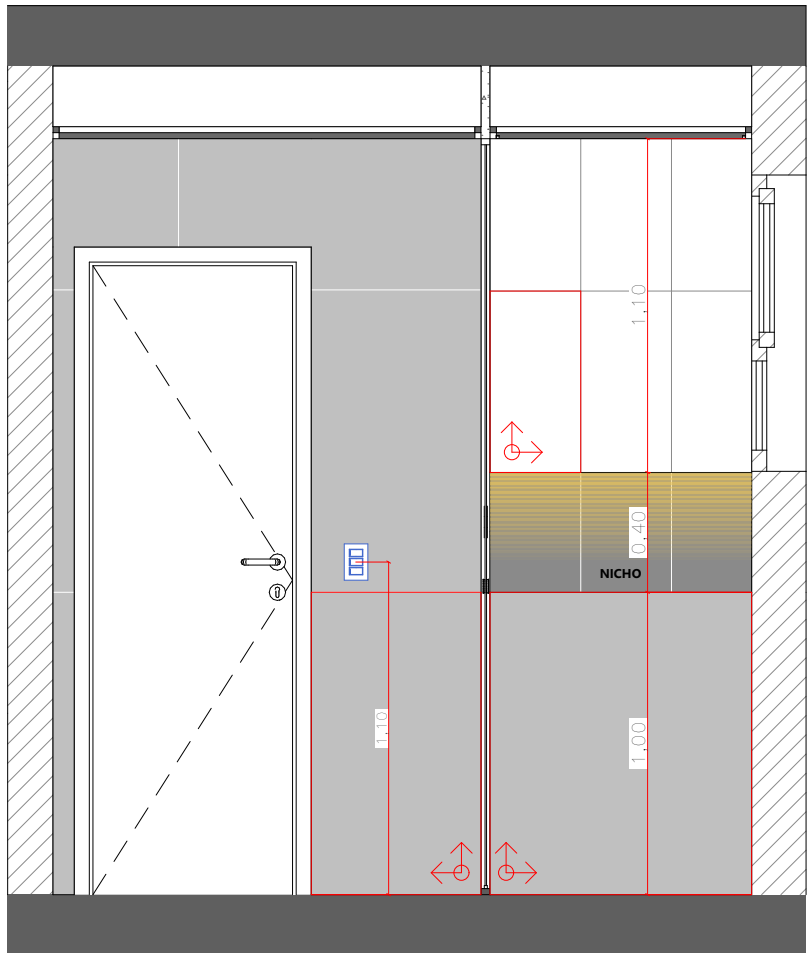


38 VISTA 38 - BANHO 02 ESCRITÓRIO (EXT)  
1:25

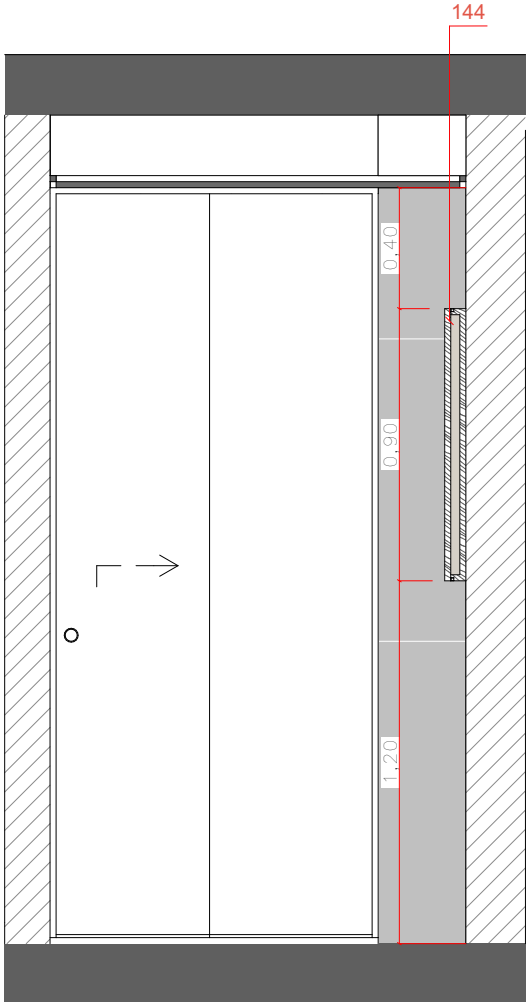

39 VISTA 39 - BANHO 02 ESCRITÓRIO (EXT)  
1:25

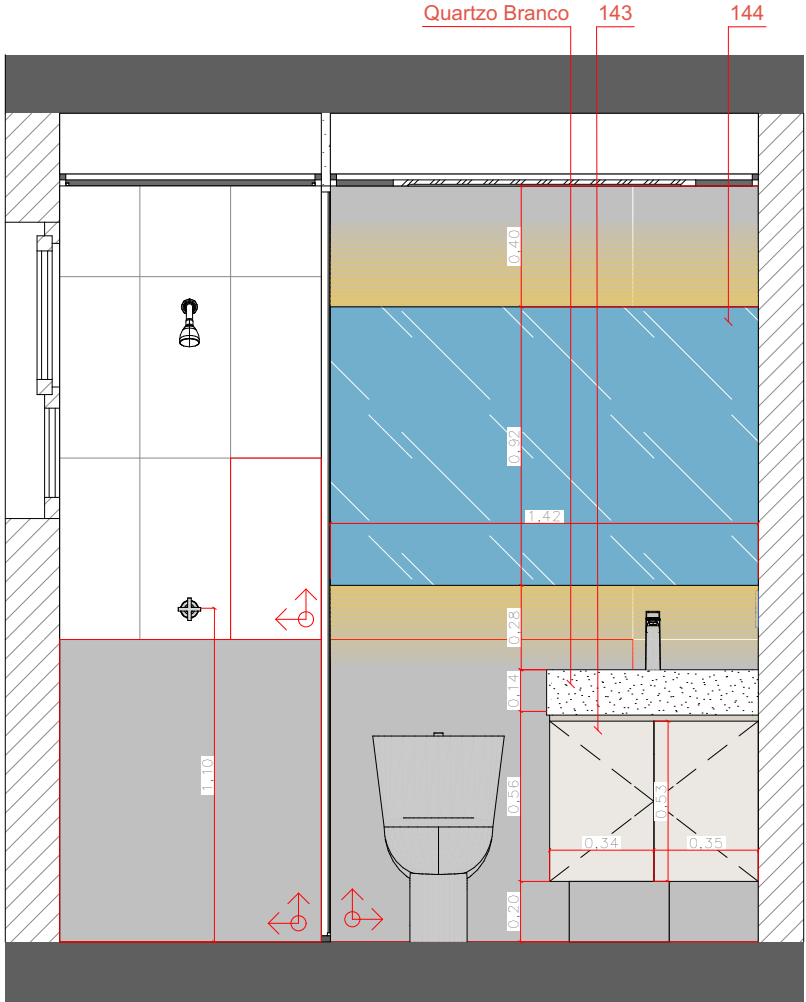

40 VISTA 40 - BBANHO 02 ESCRITÓRIO (EXT)  
1:25

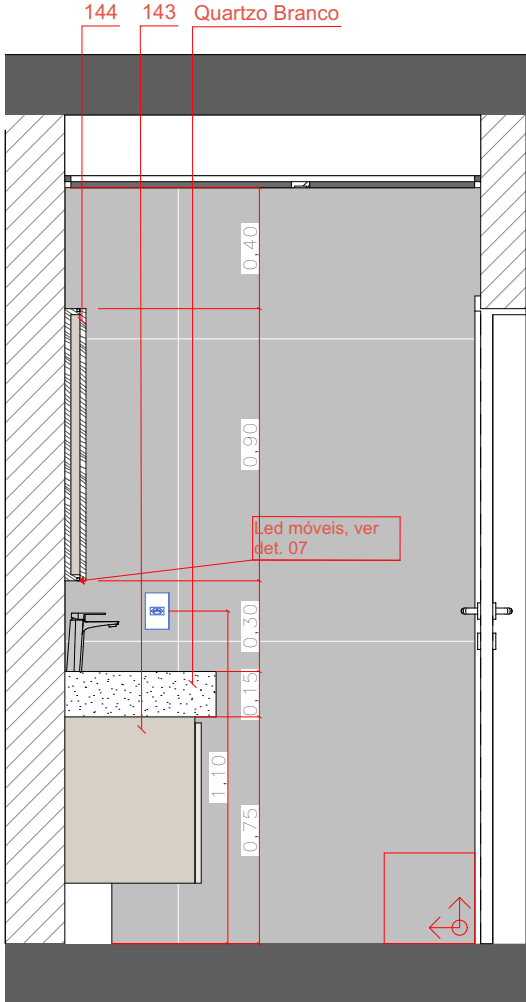



41 VISTA 41 - BANHO 02 ESCRITÓRIO (EXT)  
1:25

OBS.  
CONFERIR MEDIDAS NO LOCAL


| REV. | DATA       | VISTO | DESCRIÇÃO                                             |
|------|------------|-------|-------------------------------------------------------|
| 00   | 12/02/2026 |       | Emissão Inicial (Plantas)                             |
| 09   | 23/03/2026 |       | Revisão geral devido atualização de base/levantamento |
| 10   | 12/05/2026 |       | Revisão acabamentos                                   |

|                                                                             |                                                                                             |
|-----------------------------------------------------------------------------|---------------------------------------------------------------------------------------------|
| CLIENTE<br>INGRID CANOLA<br>LOCAL<br>R. Nova York, 365 - Brooklin<br>VISTAS | OBRA<br>RESIDENCIAL<br>ASSUNTO<br>Liberado Obra<br>CONROLE N.º<br>456<br>DATA<br>12/05/2026 |
| VERIFICADO POR<br>MARIANA                                                   | DESENHO<br>WASHINGTON<br>ESCALA<br>INDICADA<br>FOLHA<br>REVISÃO<br>10                       |



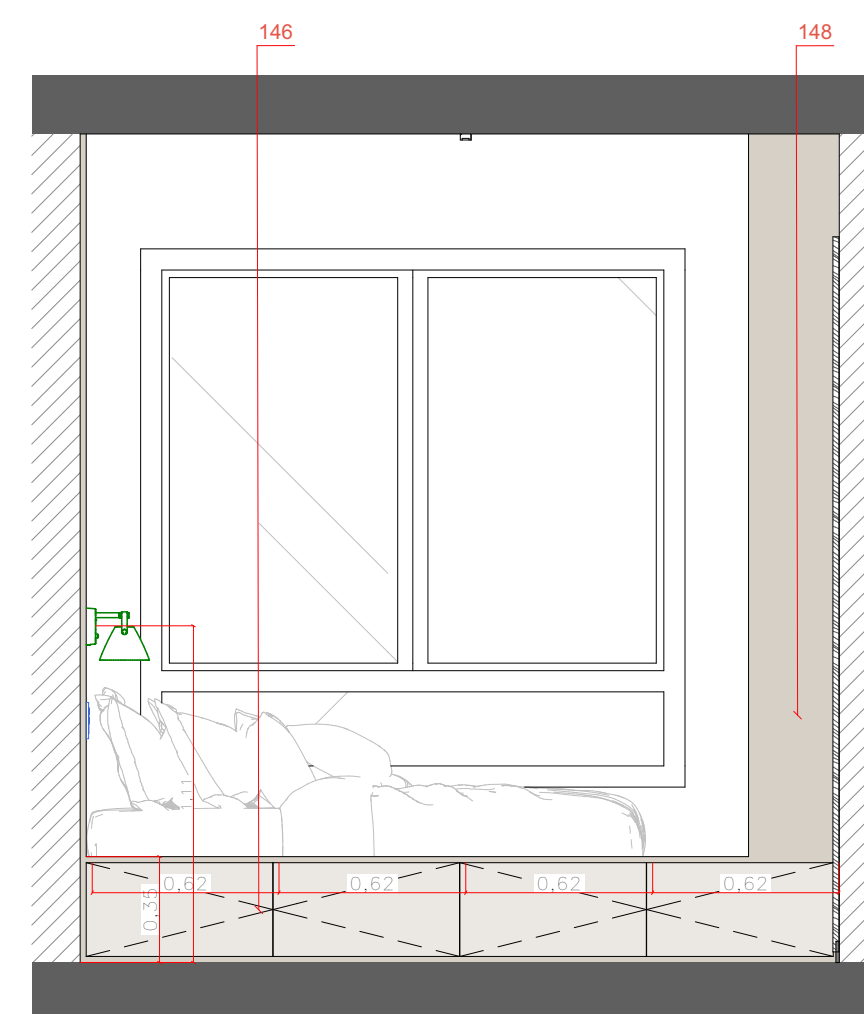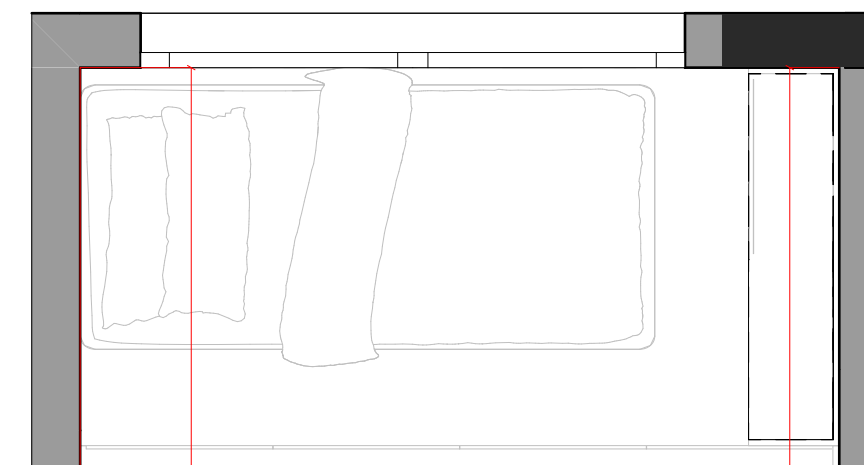

43 VISTA 43 - SUÍTE FELIPE (EXT)  
1:25

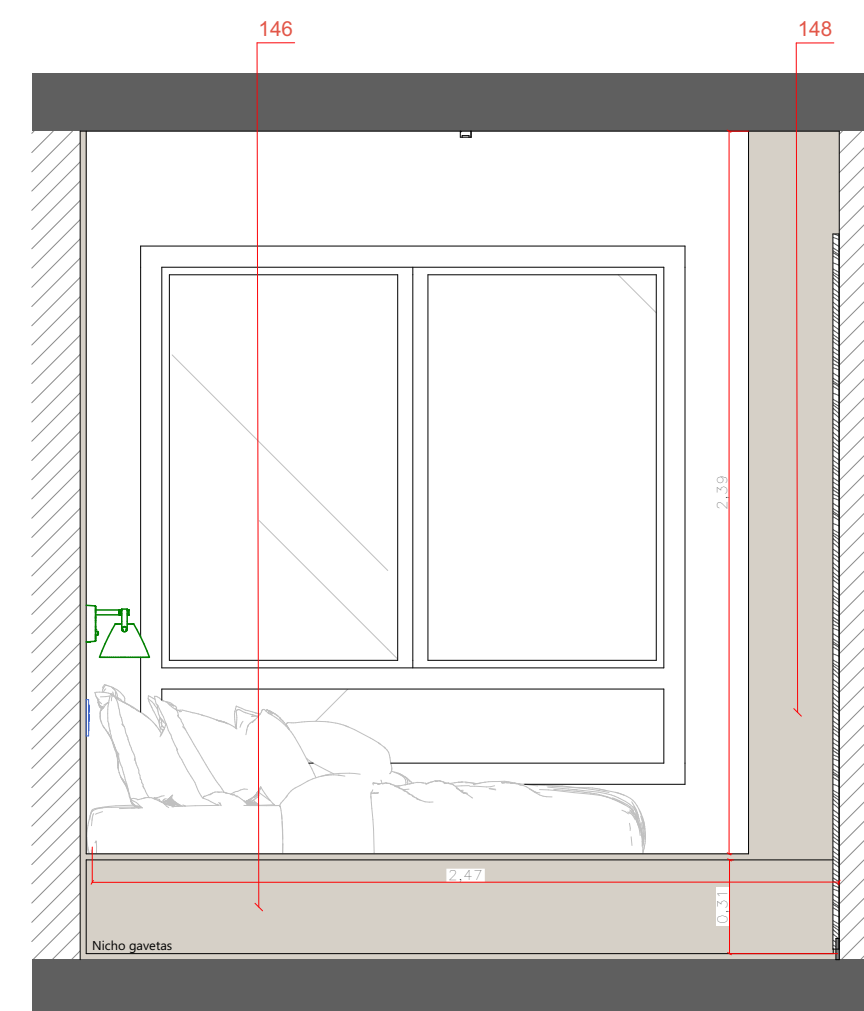





43 VISTA 43 - SUÍTE FELIPE (INT)  
1:25

|                          |                        |
|--------------------------|------------------------|
| OBRA<br>RESIDENCIAL      |                        |
| ASSUNTO<br>Liberado Obra |                        |
| CONTROLE N.º<br>456      | DATA<br>12/05/2026     |
| ESCALA<br>INDICADA       | FOLHA<br>REVISÃO<br>10 |

**kaleidoscope**

Rua Dr Virgílio de Carvalho  
Pinto, 415 - Pinheiros, São Paulo (SP)  
Telefone: (11) 3061-0523  
<http://www.kaleidoscope.net.br>  
[projetos@kaleidoscope.net.br](mailto:projetos@kaleidoscope.net.br)



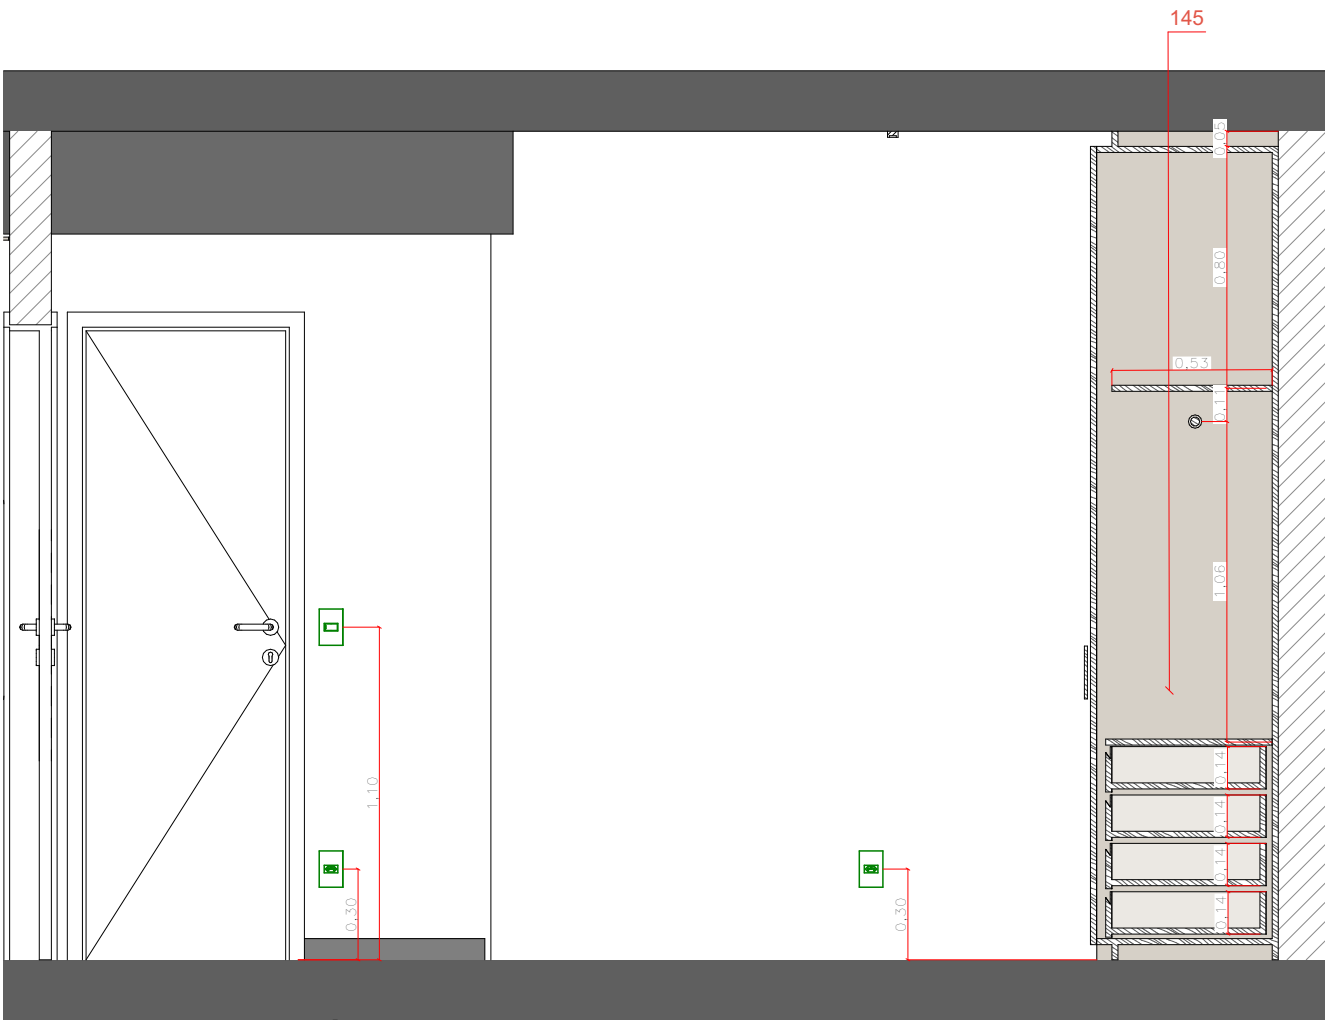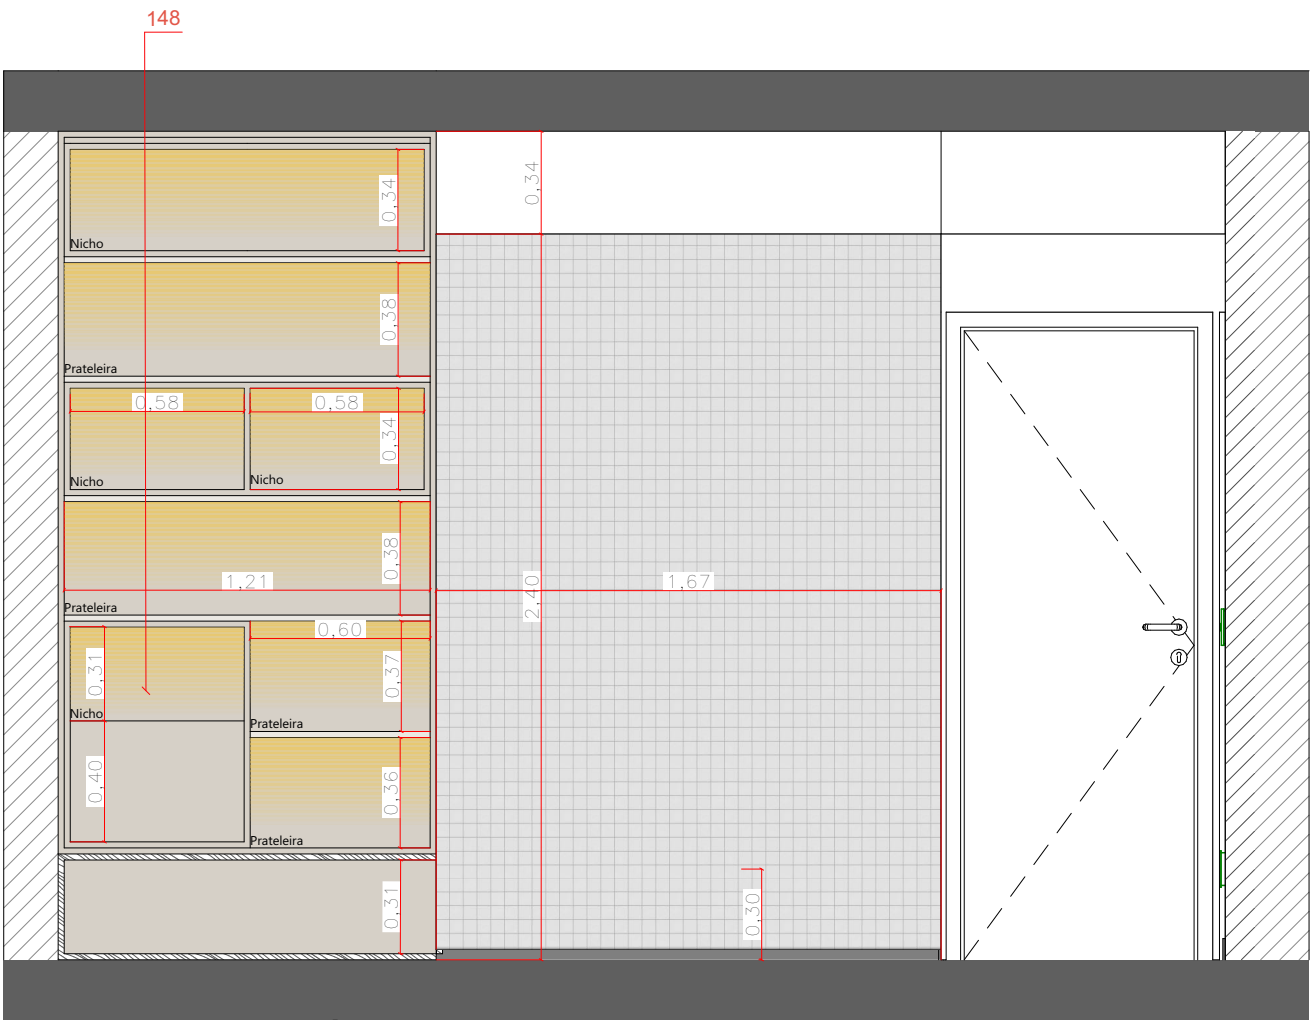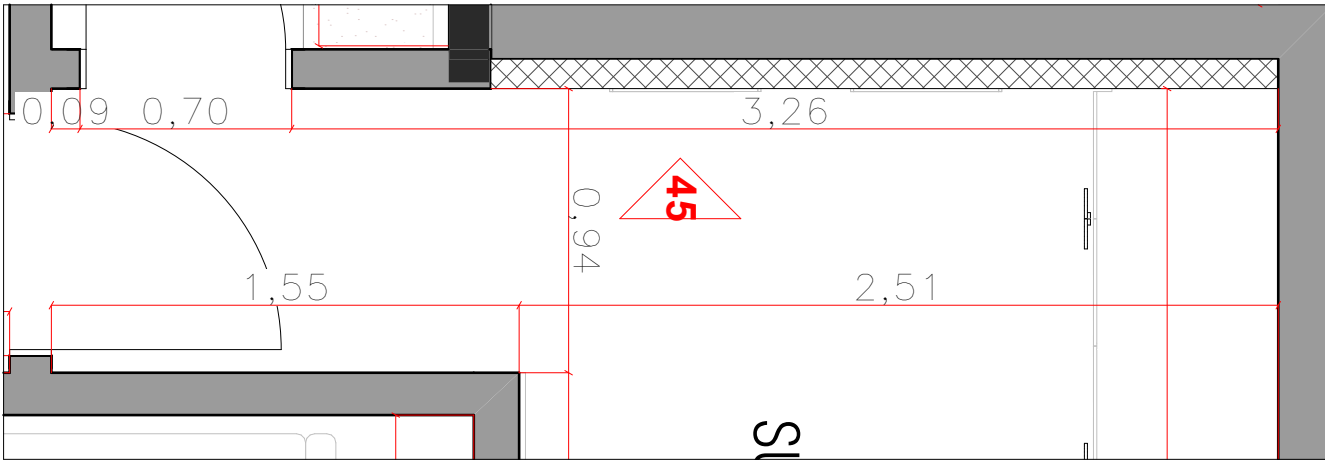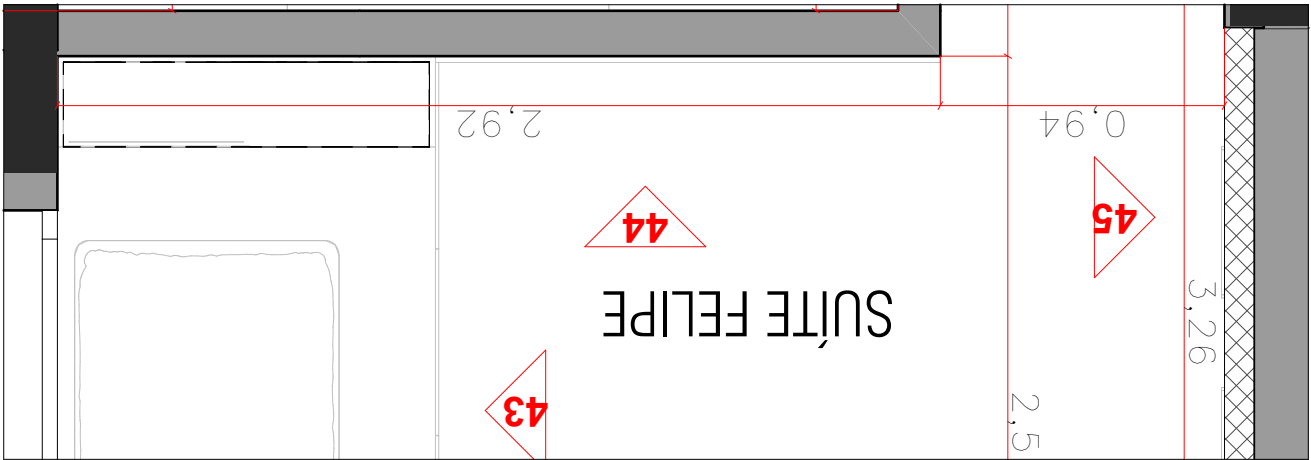

44 VISTA 44 - SUÍTE FELIPE (EXT)  
1:25

45 VISTA 45 - SUÍTE FELIPE (EXT)  
1:25

OBS.  
CONFERIR MEDIDAS NO LOCAL


| REV. | DATA       | VISTO | DESCRIÇÃO                                             |
|------|------------|-------|-------------------------------------------------------|
| 00   | 12/02/2026 |       | Emissão Inicial (Plantas)                             |
| 09   | 23/03/2026 |       | Revisão geral devido atualização de base/levantamento |
| 10   | 12/05/2026 |       | Revisão acabamentos                                   |

|                                       |                          |
|---------------------------------------|--------------------------|
| CLIENTE<br>INGRID CANOLA              | OBRA<br>RESIDENCIAL      |
| LOCAL<br>R. Nova York, 365 - Brooklin | ASSUNTO<br>Liberado Obra |
| PLANTA<br>VISTAS                      | CONTROLE N.º<br>456      |
| VERIFICADO POR<br>MARIANA             | DESENHO<br>WASHINGTON    |

|                    |                    |             |               |
|--------------------|--------------------|-------------|---------------|
| DATA<br>12/05/2026 | ESCALA<br>INDICADA | FOLHA<br>10 | REVISÃO<br>10 |
|--------------------|--------------------|-------------|---------------|

kaleidoscope

Rua Dr Virgílio de Carvalho  
Pinto, 415 - Pinheiros, São Paulo (SP)  
Telefone: (11) 3061-0523  
http://www.kaleidoscope.net.br  
projetos@kaleidoscope.net.br

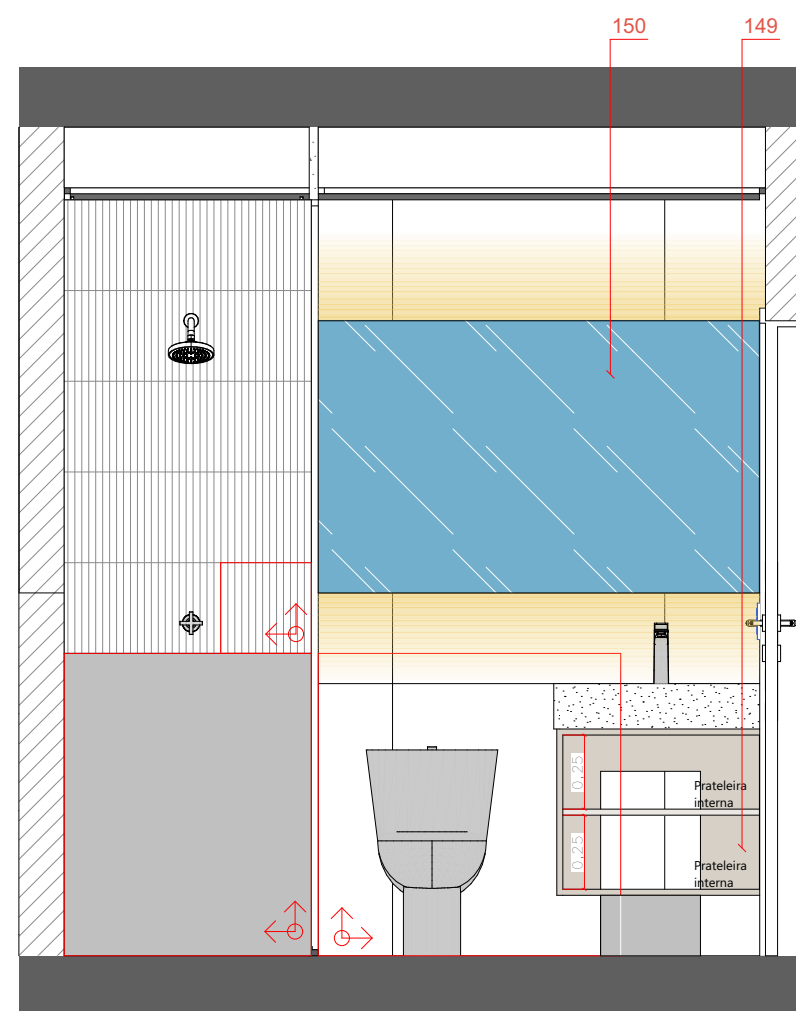

1:25






| REV. | DATA       | VISTO | DESCRIÇÃO                                             |
|------|------------|-------|-------------------------------------------------------|
| 00   | 12/02/2026 |       | Emissão Inicial (Plantas)                             |
| 09   | 23/03/2026 |       | Revisão geral devido atualização de base/levantamento |
| 10   | 12/05/2026 |       | Revisão acabamentos                                   |

|                          |                    |               |
|--------------------------|--------------------|---------------|
| OBRA<br>RESIDENCIAL      |                    |               |
| ASSUNTO<br>Liberado Obra |                    |               |
| CONTROLE N.º<br>456      | DATA<br>12/05/2026 |               |
| ESCALA<br>INDICADA       | FOLHA              | REVISÃO<br>10 |

**kaleidoscope**

Rua Dr Virgílio de Carvalho  
Pinto, 415 - Pinheiros, São Paulo (SP)  
Telefone: (11) 3061-0523  
<http://www.kaleidoscope.net.br>  
[projetos@kaleidoscope.net.br](mailto:projetos@kaleidoscope.net.br)

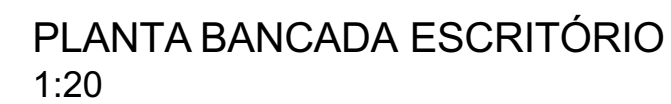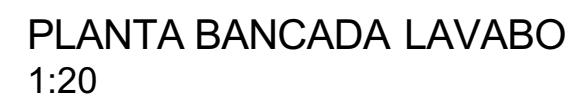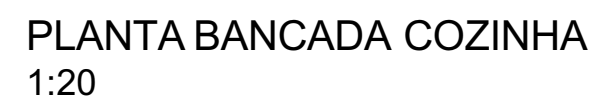

**kaleidoscope**

Rua Dr Virgílio de Carvalho  
Pinto, 415 - Pinheiros, São Paulo (SP)  
Telefone: (11) 3061-0523  
<http://www.kaleidoscope.net.br>  
[projetos@kaleidoscope.net.br](mailto:projetos@kaleidoscope.net.br)



| LEGENDA MARCENARIA |   |     |   |
|--------------------|---|-----|---|
| 101                | Armário superior em MDF 18mm, acabamento CACAO. Prateleiras internas, 04 portas de giro.   | 126 | Painel em MDF 18mm, acabamento AREAL.   |
| 102                | Armário superior em MDF 18mm, acabamento AREAL. Prateleiras internas,04 portas de giro e e sulco para iluminação com fita de led na parte inferior.   | 127 | Painel em MDF 18mm, acabamento CACAO.   |
| 103                | Armário superior em MDF 18mm, acabamento CACAO. Prateleiras internas, 01 porta de giro.   | 128 | Prateleiras metálicas suspensas por cabos de aço.   |
| 104                | Armário superior em MDF 18mm, acabamento AREAL. Prateleiras internas,01 ports de giro e e sulco para iluminação com fita de led na parte inferior.   | 129 | Rack em MDF 18mm, acabamento AREAL. Prateleiras internas, 10 portas de giro e sulco para iluminação com fita de led na parte inferior nas prateleiras.                                                                   |
| 105                | Nicho para Geladeira em MDF 18 mm acabamento AREAL.   | 130 | Prateleira ripada em MDF 18mm, acabamento AREAL, Com fixação pino invisível.   |
| 106                | Armário superior em MDF 18mm, acabamento CACAO. Prateleiras internas, 02 portas de giro.   | 131 | Roupeiro em MDF 18mm, acabamento BETON. Fechamento superior 5 cm recudado frontal e lateral 2cm e base 10cm recuada 5 cm, com arara iluminada e sulco para iluminação com fita de led na parte inferior nas prateleiras. |
| 107                | Armário superior em MDF 18mm, acabamento CACAO. Prateleiras internas, 02 portas de giro.   | 132 | Painel cabeceira em MDF 18mm, acabamento BETON e fundo estogado tecido a definir.   |
| 108                | Armário inferior em MDF 18mm, acabamento CACAO. Prateleiras Internas, 02 portas de giro.   | 133 | Mesa de cabeceira em MDF 18mm, acabamento BETON. Nicho para 02 gavetas.   |
| 109                | Armário superior em MDF 18mm, acabamento CACAO. Prateleiras internas, 04 portas de giro.   | 134 | Mesa de cabeceira em MDF 18mm, acabamento BETON. Nicho para 02 gavetas.   |
| 110                | Armário inferior em MDF 18mm, acabamento CACAO. Prateleiras Internas, 02 portas de giro.   | 135 | Bancada de trabalho em MDF 18, acabamento BETON. Nicho para 05 gavetas   |
| 111                | Armário inferior em MDF 18mm, acabamento CACAO. Prateleiras Internas, 02 portas de giro, 04 gavetas + nichos para forno e microondas.   | 136 | Roupeiro em MDF 18mm, acabamento BETON. Fechamento superior 5 cm recuado, frontal e lateral 2cm e base de 10cm com recuo de 5 cm. Estrutura em alumínio bronze e vidro reflecta bronze.                                  |
| 112                | Armário despensa em MDF 18mm acabamento CACAO. Puxador a definir, 02 portas de giro, prateleiras interna.   | 137 | Roupeiro em MDF 18mm, acabamento SAL ROSA. Fechamento superior 5 cm recuado, frontal e lateral 2cm e base de 10cm com recuo de 5 cm. Estrutura em alumínio bronze. 04 portas de giro.                                    |
| 113                | 04 Prateleiras em MDF 18mm em porta pivotante. Acabamento Fórmica L 551 Laranja.   | 138 | Armário inferior em MDF 18mm, acabamento GRIGIO. Prateleiras internas, 02 portas de giro e dois nichos para 4 gavetas cada.                                                                                              |
| 114                | Armário inferior em MDF 18mm, acabamento CACAO. Prateleiras internas, 04 portas de giro.   | 139 | Armário superior em MDF 18mm, acabamento GRIGIO. Prateleiras internas, 06 portas de giro e para iluminação com fita de led na parte inferior e superior.                                                                 |
| 115                | Porta de giro em MDF 18mm, acabamento CACAO.   | 140 | Prateleiras em MDF 18mmm, acabamento GRIGIO.   |
| 116                | Armário superior em MDF 18mm, acabamento CACAO.Prateleiras interna, 01 porta de giro.   | 141 | Armário inferior, acabamento GRIGIO. Prateleira interna, 02 portas de correr, base de 10cm com recuo de 5 cm   |
| 117                | Armário inferior em MDF 18mm, acabamento CACAO.Prateleiras interna, 03 portas de giro, nicho para cervejeira e adega + Nicho metálico para churrasqueira à gas, 02 portas de giro metálicas com grelha para circulação de ar, conforme especificação do fabricante. | 142 | Bancada de trabalho em MDF 18, acabamento GRIGIO.   |
| 118                | Armário superior em MDF 18mm, acabamento CACAO.Prateleiras interna, 02 portas de giro.   | 143 | Armário inferior em MDF 18mm, acabamento GRIGIO. Prateleiras internas, 02 portas de giro.   |
| 119                | Prateleira em L, MDF 18mm, acabamento CACAO, Com fixação pino invisível e sulco para iluminação com fita de led na parte inferior.   | 144 | Painel superior em MDF 18mm, acabamento GRIGIO. Iluminação com fita de led na parte inferior e superior.   |
| 120                | Fechamento em MDF 18mm, acabamento CACAO.   | 145 | Roupeiro em MDF 18mm, acabamento TRUFFEL. Fechamento superior 5 cm recuado, frontal e lateral 2cm e base de 10cm com recuo de 5 cm.                                                                                      |
| 121                | Prateleiras em MDF 18mm, acabamento CACAO, Com fixação pino invisível e sulco para iluminação com fita de led na parte inferior.   | 146 | Base cama solteiro em MDF 18mm, acabamento TRUFFEL com 04 gavetas.   |
| 122                | Prateleira em MDF 18mm, acabamento AREAL, Com fixação pino invisível.   | 147 | Painel em MDF 18mm, acabamento TRUFFEL.   |
| 123                | Painel em MDF 18mm, acabamento AREAL e com fita led na lateral.   | 148 | Armário em MDF 18mm, acabamento TRUFFEL. Prateleiras internas e nichos em MDF 18mm   |
| 124                | Porta em em MDF 35mm, com aplicação de revestimento painel de parede.   | 149 | Armário inferior em MDF 18mm, acabamento GRIGIO. Prateleiras internas, 02 portas de giro.   |
| 125                | Painel ripado em MDF 18mm x 18mm e espaço de 18mm, acabamento AREAL.   | 150 | Painel superior em MDF 18mm, acabamento GRIGIO. Iluminação com fita de led na parte inferior e superior.   |